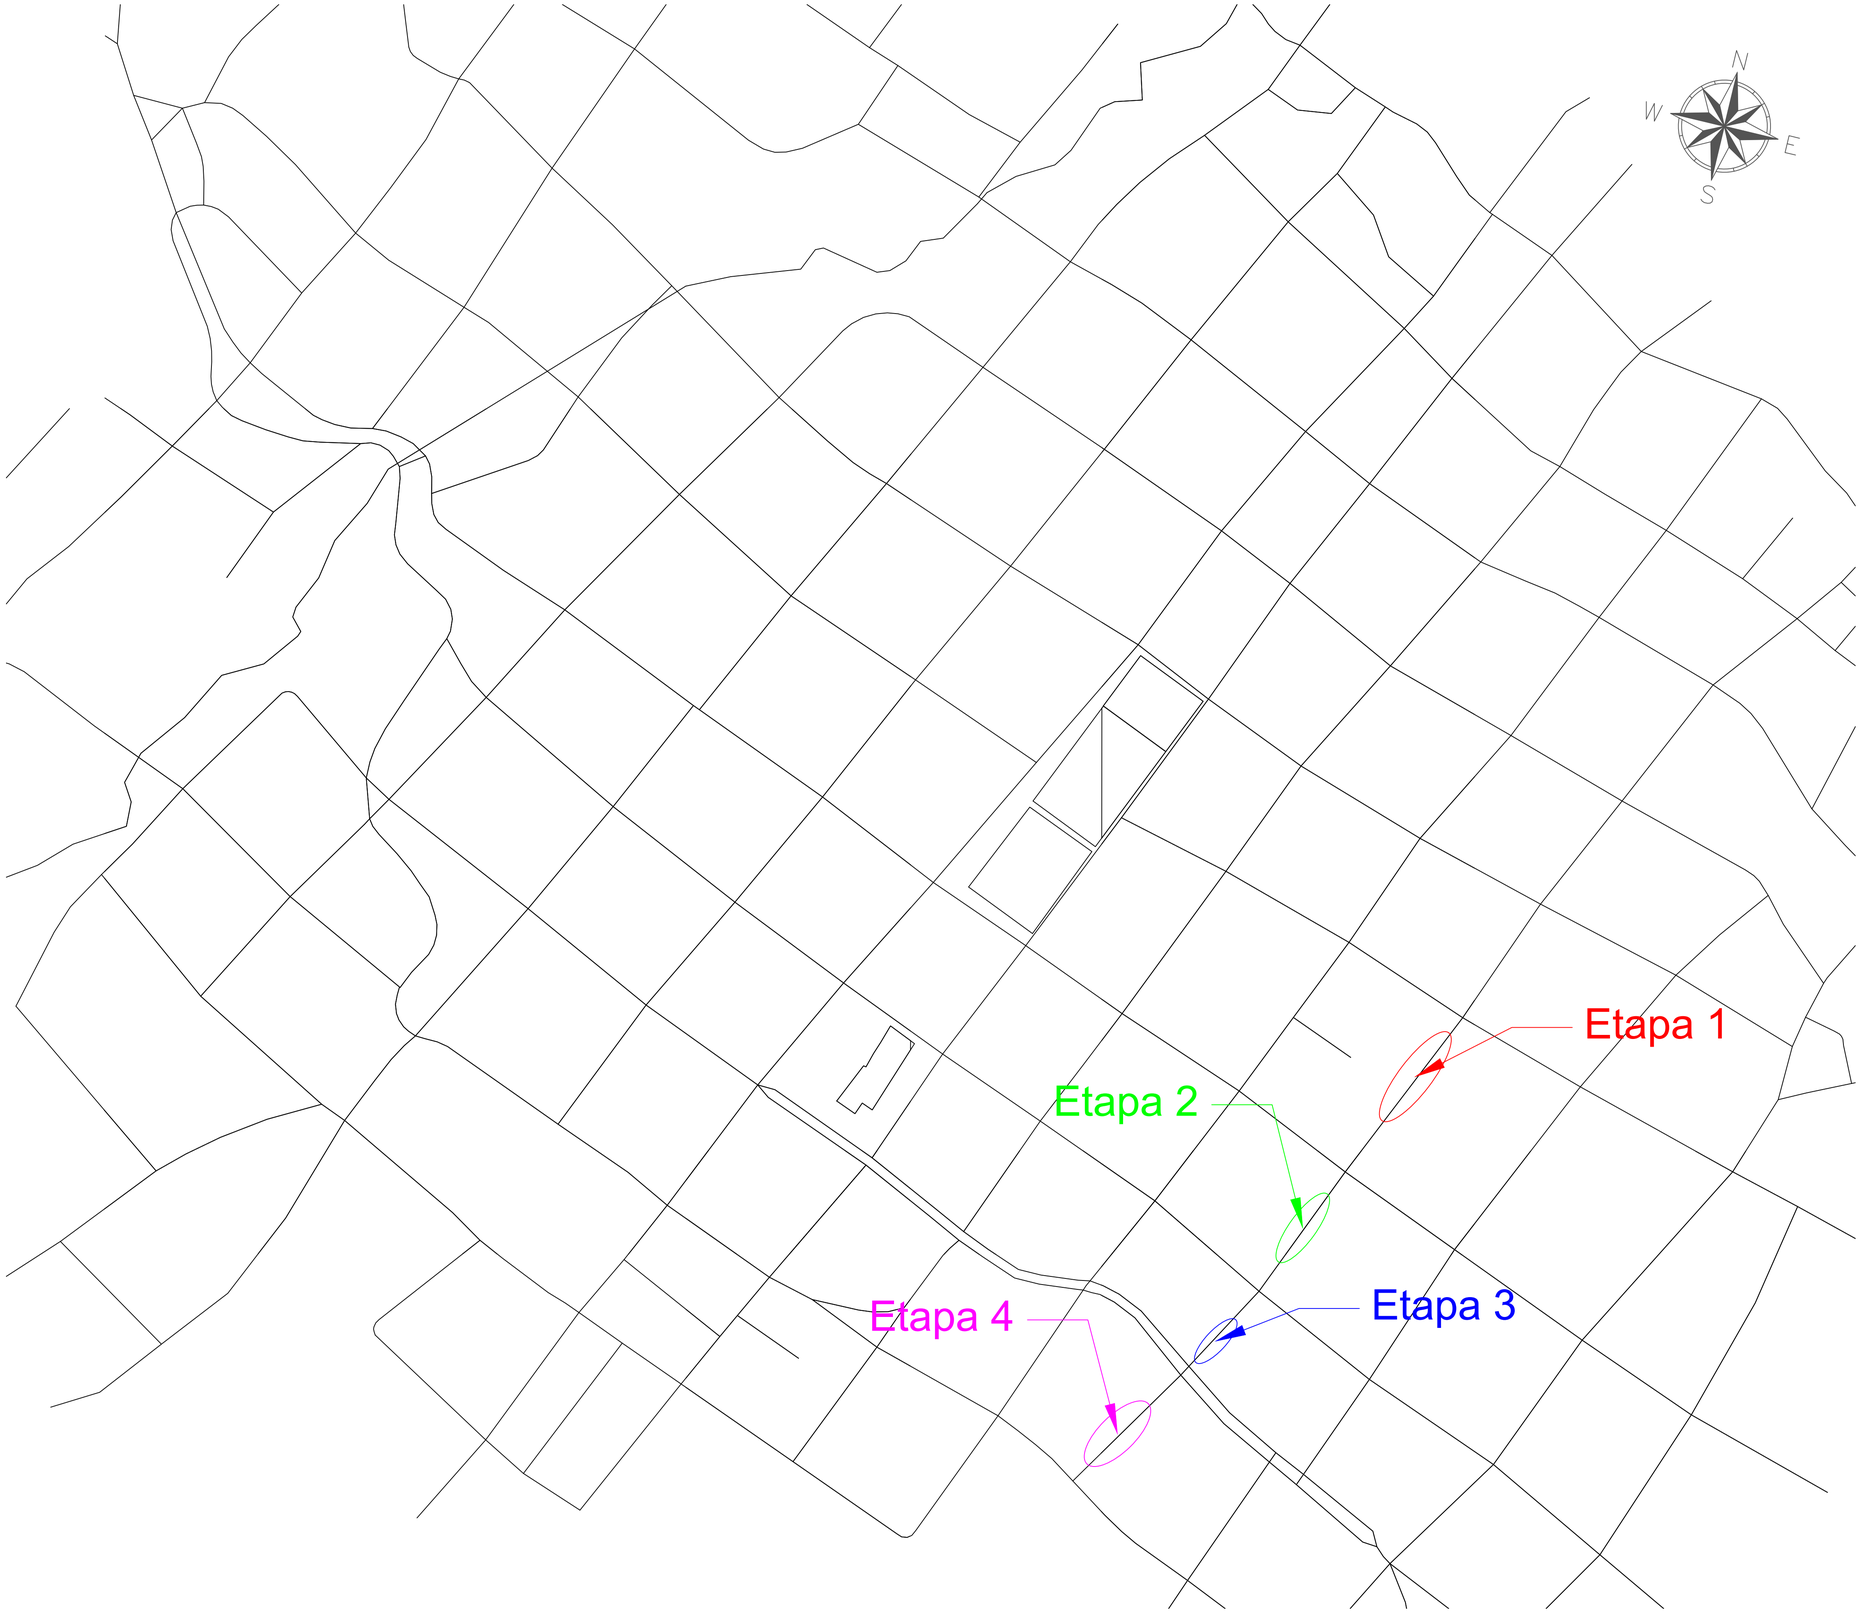


MUNICIPIO DE YARUMAL

CLIENTE:

MUNICIPIO DE YARUMAL

DISEÑÓ

John Fredy Quintero Hernández
Ingeniero civil
MP 05202-316830 ANT

UBICACIÓN:

Carrera 19 a 23, Yarumal, ANT.

SISTEMA DE REFERENCIA:

DATUM: MAGNA-SIRGAS
PROYECCIÓN: TRANSVERSAL DE MERCATOR
ELIPSOIDE: GRS80
LATITUD: 04° N
LONGITUD: 73° W
FALSO NORTE: 2'000 000 m N.
FALSO ESTE: 5'000 000 m E.

Símbolo	Descripción
	Amortiguador de impacto
	Atenuador montado en camión
	Auxiliar de tránsito Banderero
	Barrera temporal
	Barrera tipo 3
	Barrera temporal con luz de advertencia
	Eliminación de demarcación en el pavimento, en un proyecto a largo plazo
	Dirección de desvío temporal
	Dirección del tránsito
	Dispositivo canalizador
	Dispositivo longitudinal de canalización (barrera plástica - maletines)
	Dispositivo de alto nivel alerta
	Área de seguridad
	Área de obra
	Luminaria
	Luz de advertencia
	Señal flecha Luminosa
	Semáforo
	Señal orientada hacia la izquierda
	Señal de reemplaza variables o remolque de apoyo
	Soporte o remolque de flecha que muestra hacia abajo
	Trasiego
	Vehículo de sombra
	Vehículo de trabajo

APROBÓ:

CONTIENE:
-Plan de señalización asociado al Plan de Manejo de Transito


ESCALA	FECHA
1:2000	ENERO 2026

DIBUJÓ:

PLANO N°

Pla_PMT_Box_SJ

PLANCHA Nº 01 DE 05

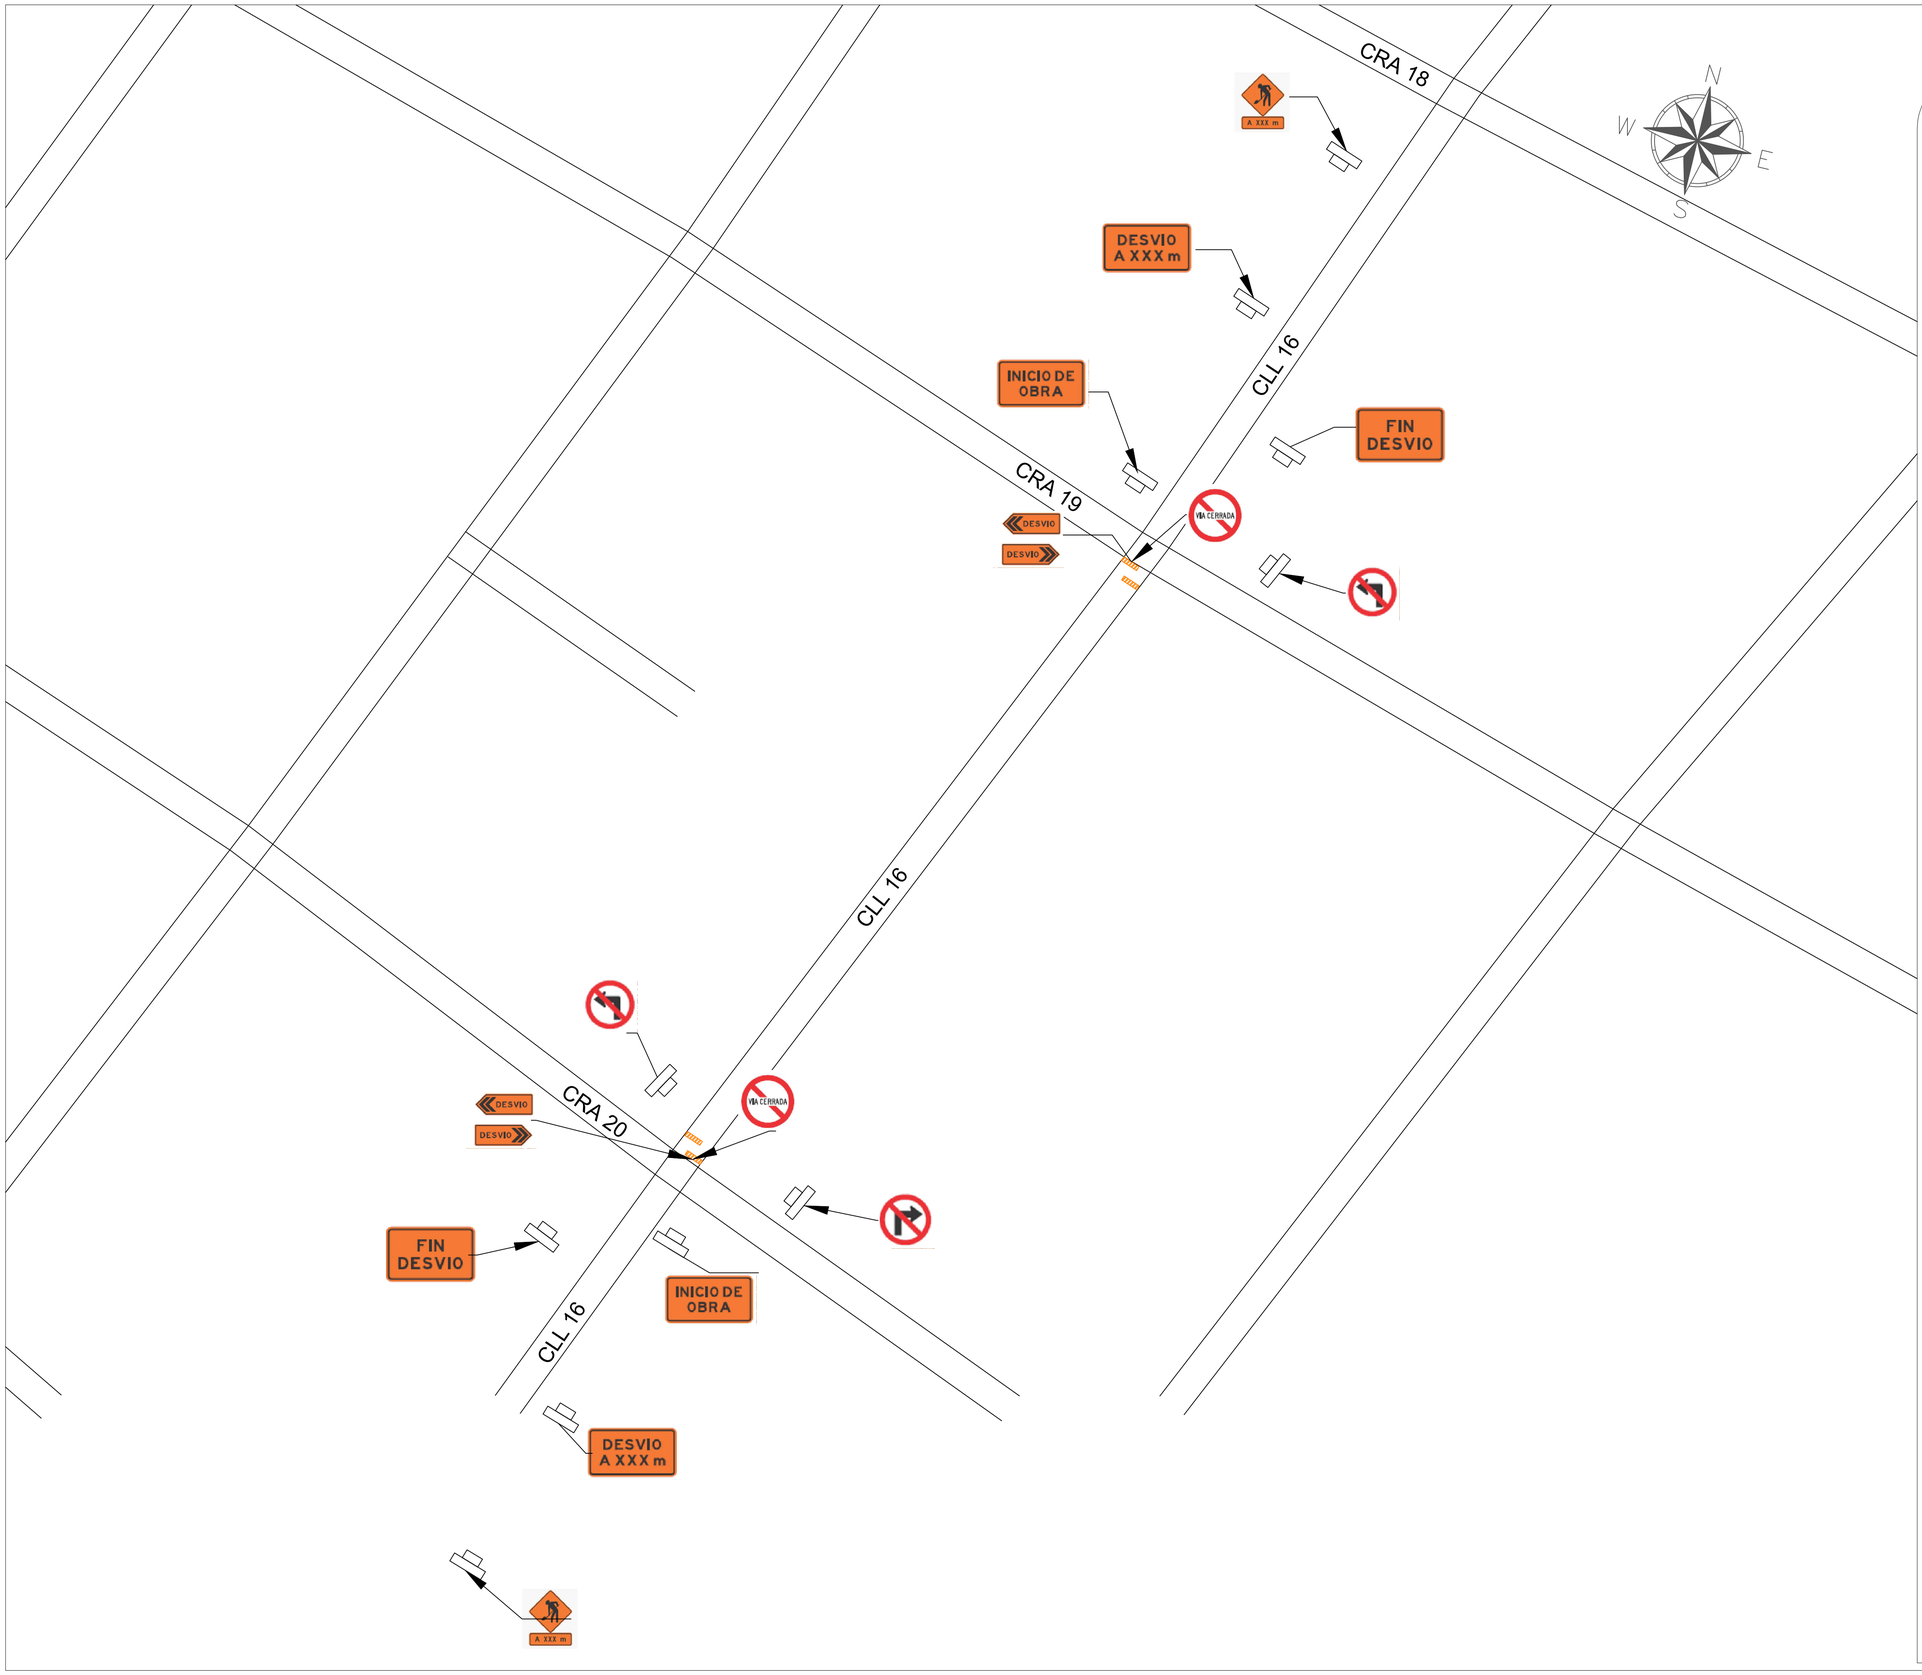

MUNICIPIO DE YARUMAL

CLIENTE:

MUNICIPIO DE YARUMAL

DISEÑÓ

John Fredy Quintero Hernández
Ingeniero civil
MP 05202-316830 ANT

UBICACIÓN:

Carrera 19 a 24, Yarumal, ANT.

SISTEMA DE REFERENCIA:

DATUM: MAGNA-SIRGAS
PROYECCIÓN: TRANSVERSAL DE MERCATOR
ELIPSOIDE: GRS80
LATITUD: 04° N
LONGITUD: 73° W
FALSO NORTE: 2'000 000 m N.
FALSO ESTE: 5'000 000 m E.

Símbolo	Descripción
	Amortiguador de impacto
	Atenuador montado en camión
	Auxiliar de tránsito Banderero
	Barrera temporal
	Barrera tipo 3
	Barrera temporal con luz de advertencia
	Delineación de demarcación en el pavimento, en un proyecto a largo plazo
	Dirección de desvío temporal
	Dirección del tránsito
	Dispositivo canalizador
	Dispositivo longitudinal de canalización (Barrera plástica - cuartelera)
	Dispositivo de alto nivel alerta
	Área de seguridad
	Área de obra
	Luminaria
	Luz de advertencia
	Señal flecha luminosa
	Semáforo
	Señal orientado hacia la izquierda
	Señal de mensajes variables o remolque de apoyo
	Soporte o remolque de flecha (que muestra hacia abajo)
	Trabajador
	Vehículo de cambio
	Vehículo de trabajo

APROBÓ:


CONTIENE:
-Plan de señalización asociado al Plan de Manejo de Transito

ESCALA	FECHA
1:500	ENERO 2026

DIBUJÓ:

PLANO N°
Pla_PMT_Box_SJ

PLANCHA Nº 02
DE 05

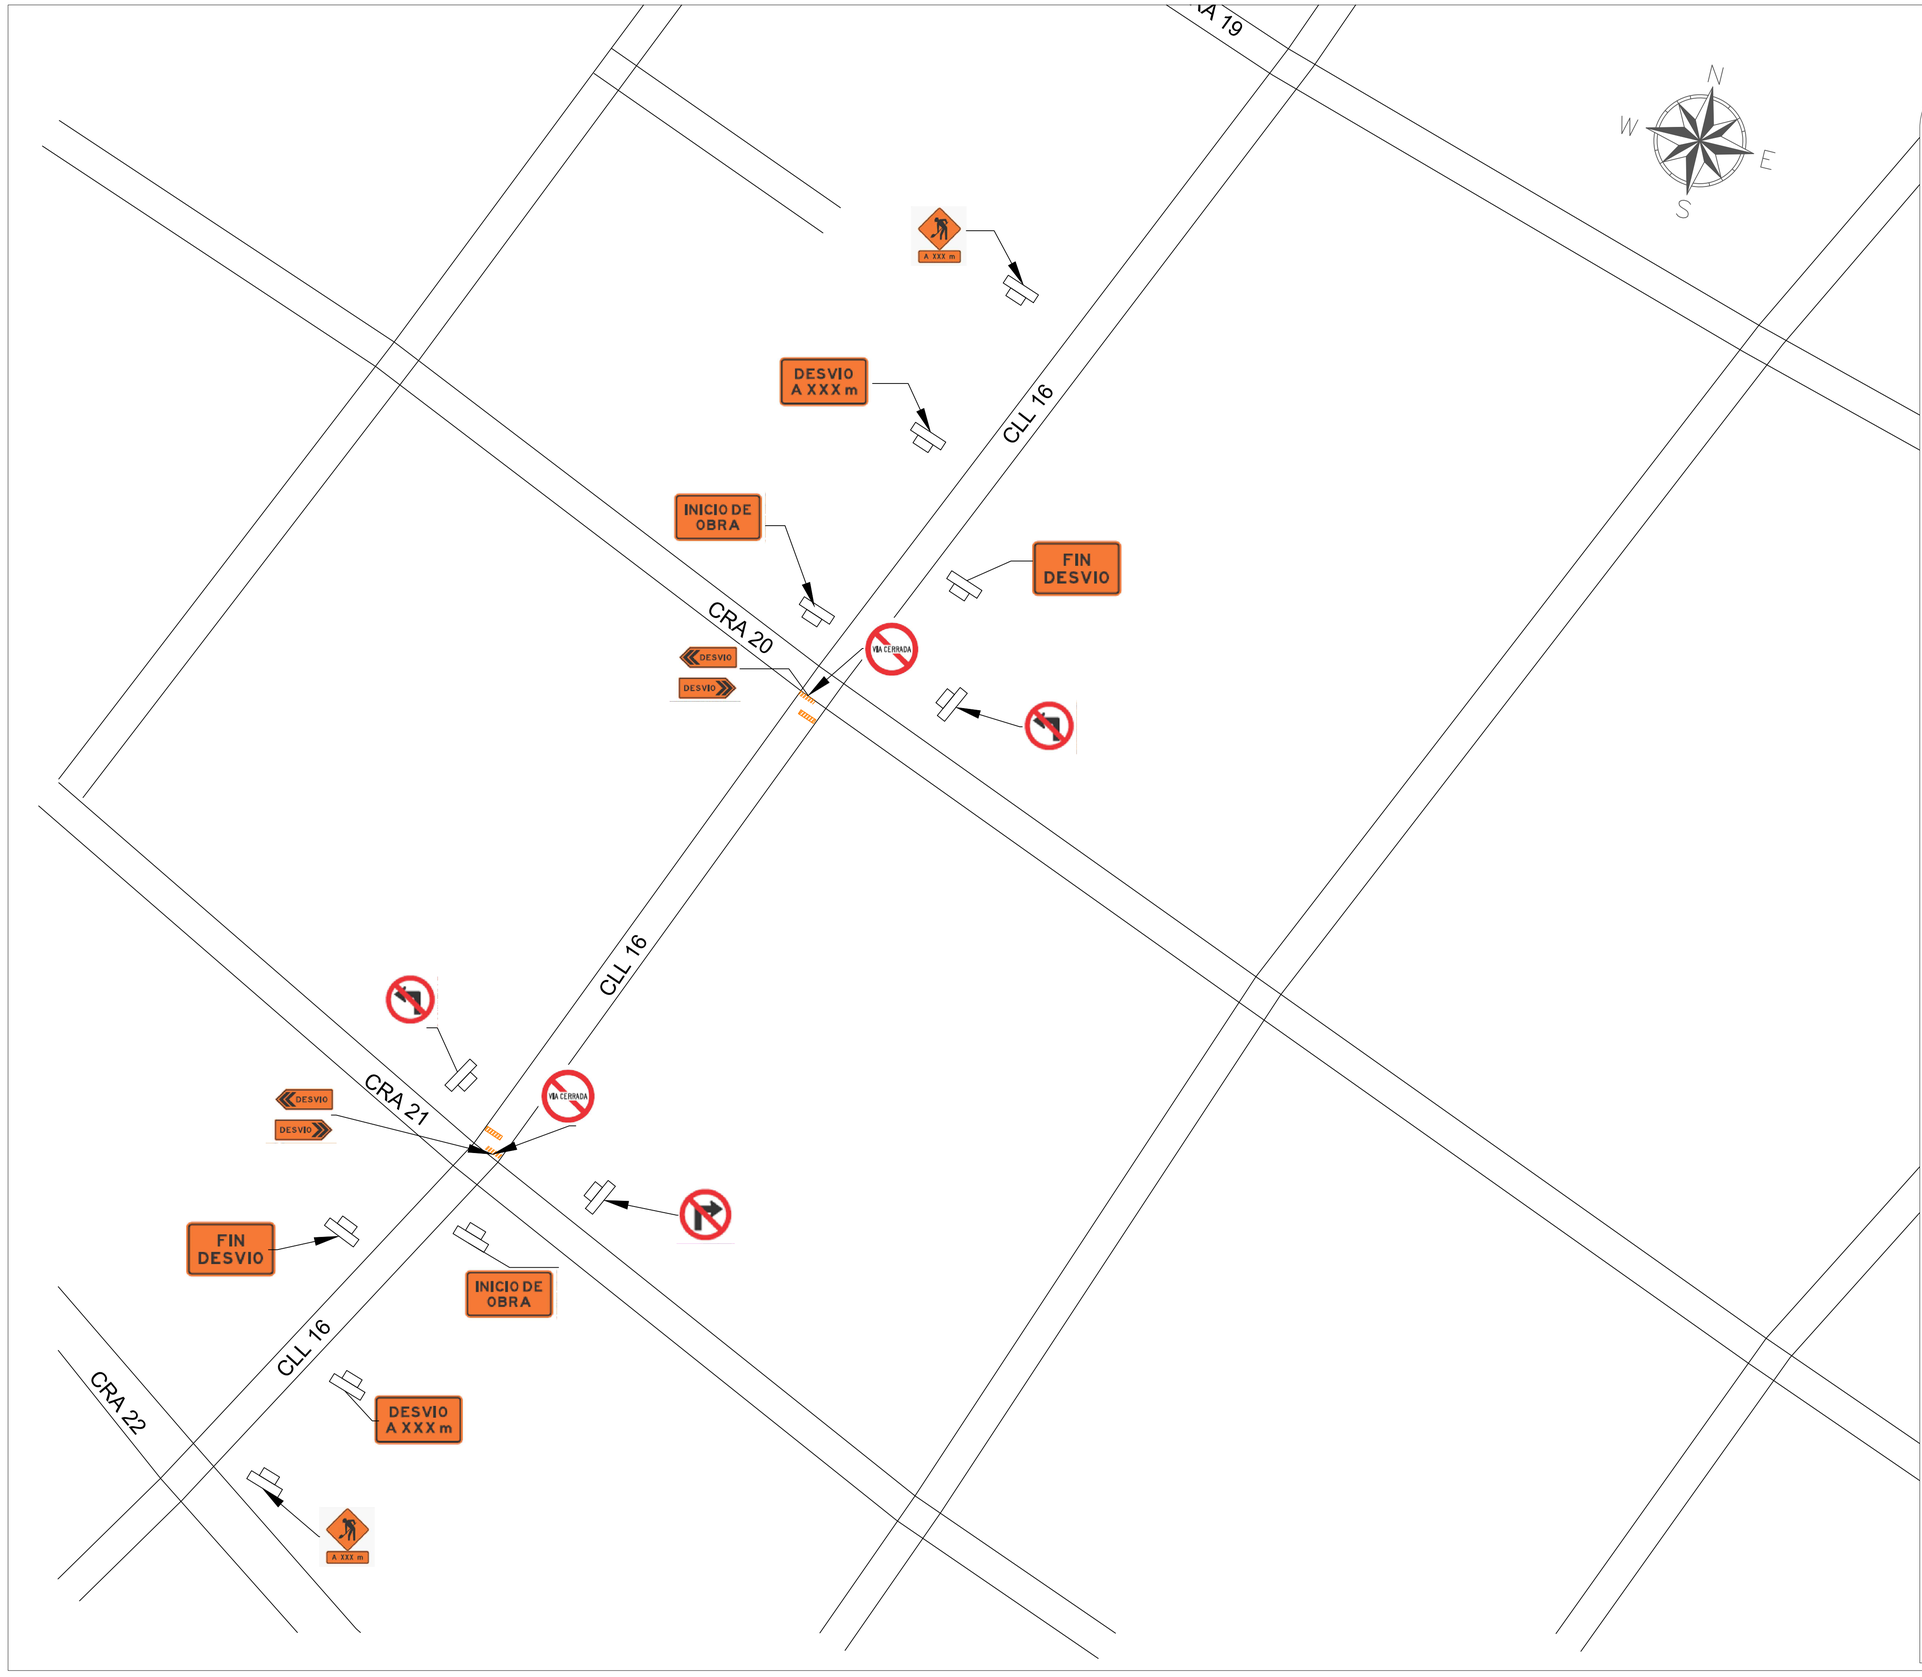

MUNICIPIO DE YARUMAL

CLIENTE:

MUNICIPIO DE YARUMAL

DISEÑÓ

John Fredy Quintero Hernández
Ingeniero civil
MP 05202-316830 ANT.

UBICACIÓN:

Carrera 19 a 24, Yarumal, ANT.

SISTEMA DE REFERENCIA:

DATUM: MAGNA-SIRGAS
PROYECCIÓN: TRANSVERSAL DE MERCATOR
ELIPSOIDE: GRS80
LATITUD: 04° N
LONGITUD: 73° W
FALSO NORTE: 2'000 000 m N.
FALSO ESTE: 5'000 000 m E.

Símbolo	Descripción
	Amortiguador de impacto
	Atenuador montado en camión
	Auxiliar de retorno/Sardinero
	Barrera temporal
	Barrera tipo 3
	Barrera temporal con Luz de advertencia
	Eliminación de demarcación en el pavimento, en un proyecto a largo plazo
	Dirección de desvío temporal
	Dirección del tránsito
	Dispositivo canalizador
	Dispositivo longitudinal de canalización (Barrera plástica - maletines)
	Dispositivo de alto nivel alerta
	Área de seguridad
	Área de obra
	Luminaria
	Luz de advertencia
	Señal flecha luminosa
	Semáforo
	Señal orientada hacia la izquierda
	Señal de mensaje variables o remolque de apoyo
	Soporte o remolque de flecha (que muestra hasta atrás)
	Tripiepleh
	Vehículo de cambio
	Vehículo de trabajo

APROBÓ:

CONTIENE:
-Plan de señalización asociado al Plan de Manejo de Transito

ESCALA	FECHA
1:500	ENERO 2026


DIBUJÓ:

PLANO N°

Pla_PMT_Box_SJ

PLANCHA Nº 03

DE 05

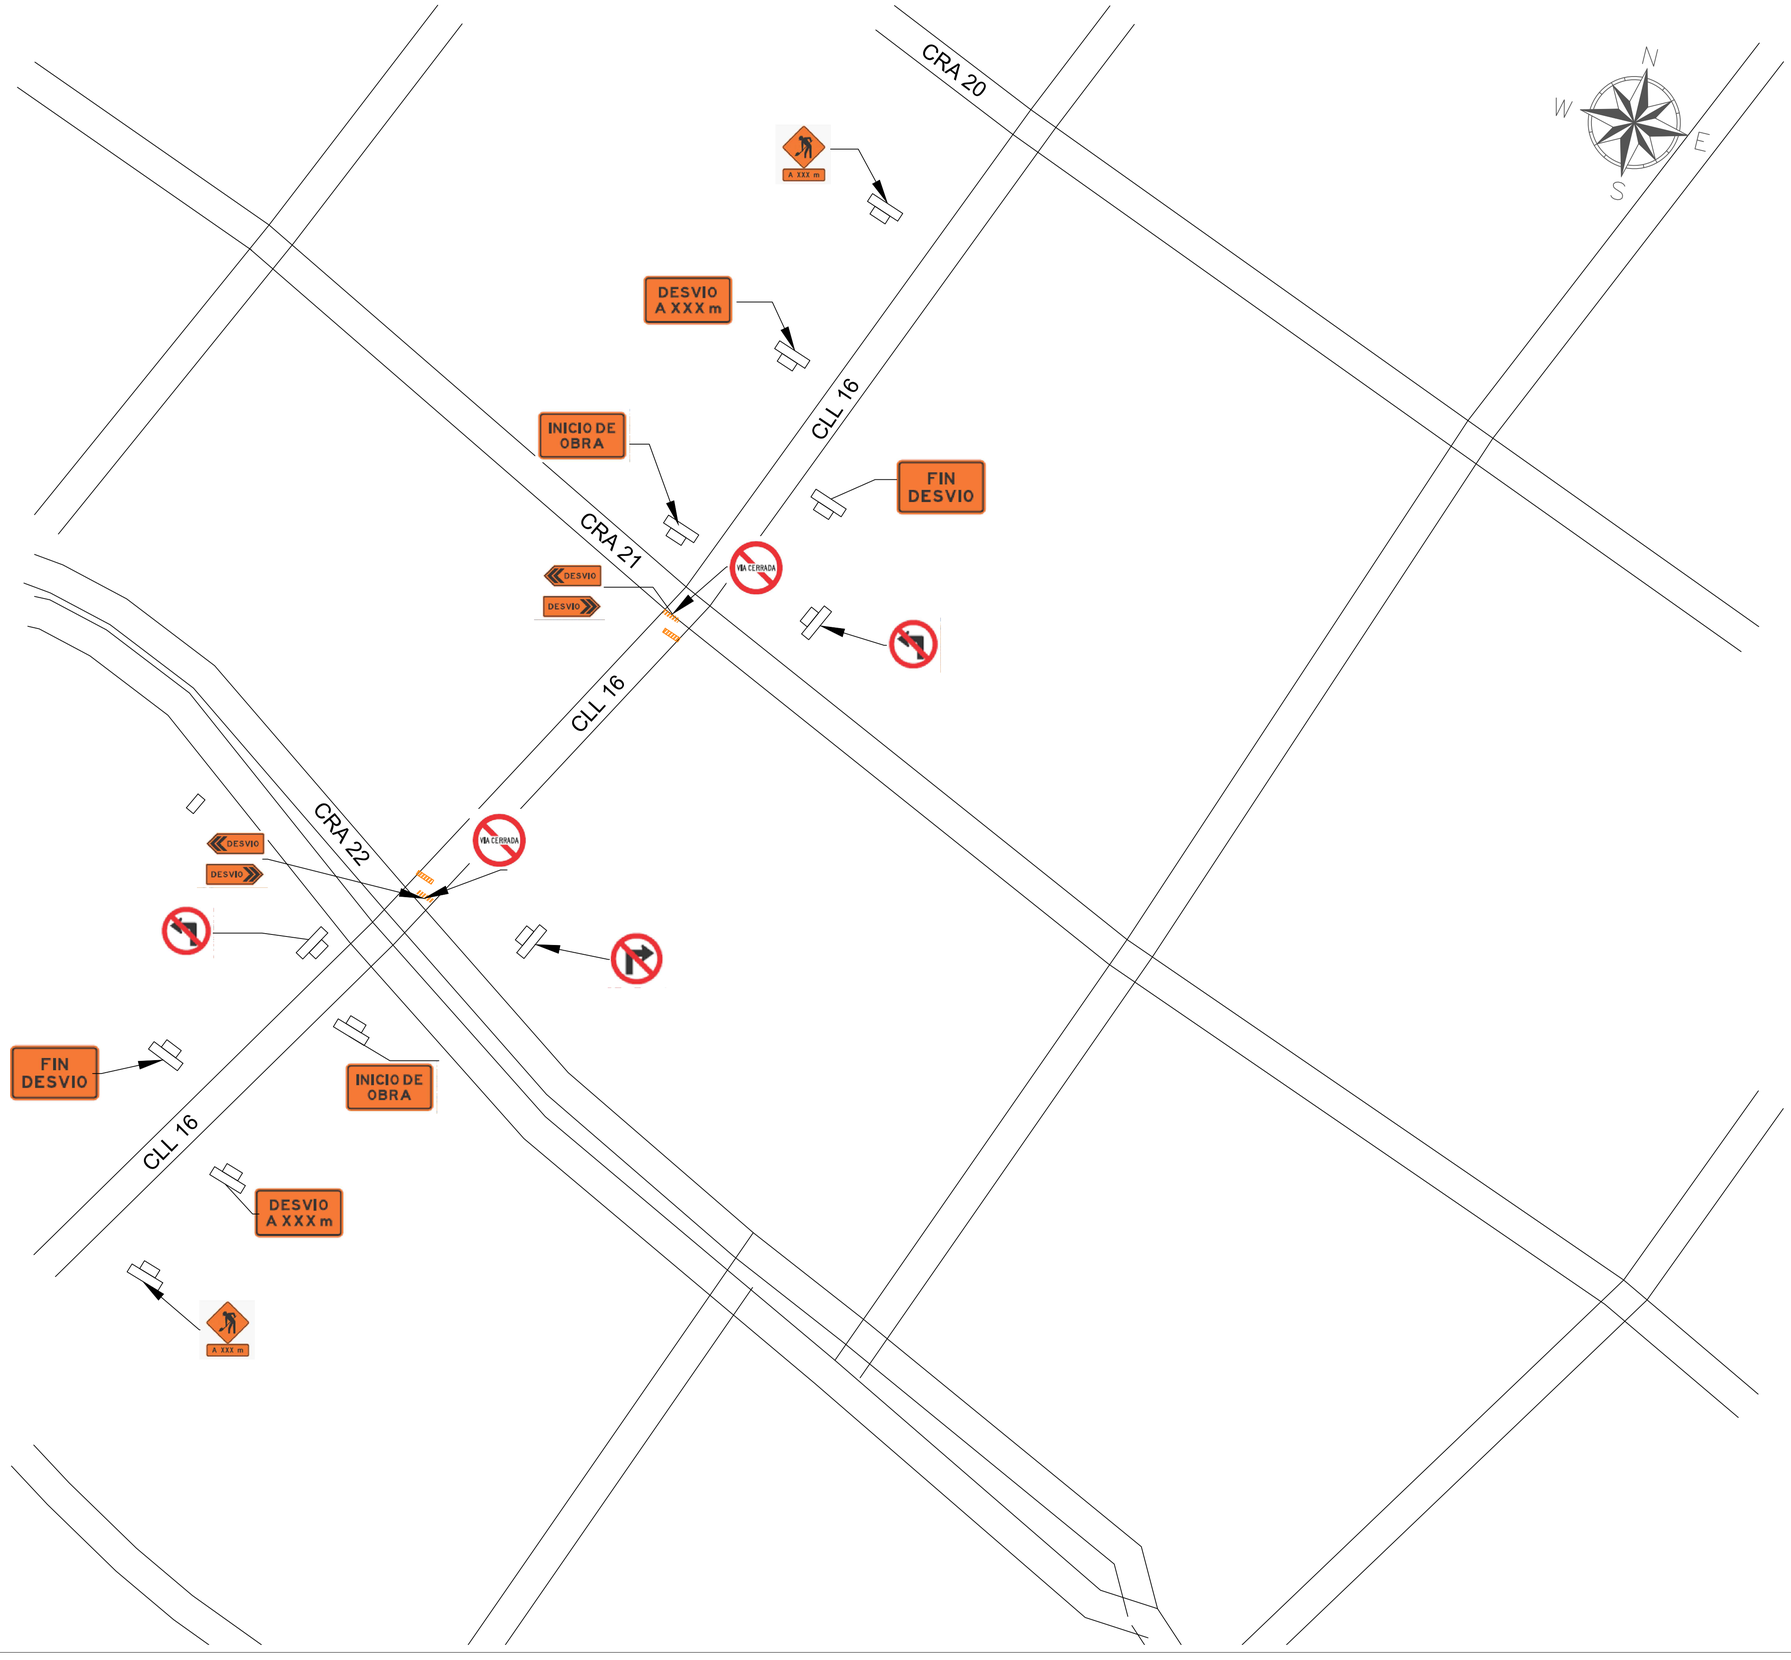

MUNICIPIO DE YARUMAL

CLIENTE:

MUNICIPIO DE YARUMAL

DISEÑÓ

John Fredy Quintero Hernández
Ingeniero civil
MP 05202-316830 ANT

UBICACIÓN:

Carrera 19 a 24, Yarumal, ANT.

SISTEMA DE REFERENCIA:

DATUM: MAGNA-SIRGAS
PROYECCIÓN: TRANSVERSAL DE MERCATOR
ELIPSOIDE: GRS80
LATITUD: 04° N
LONGITUD: 73° W
FALSO NORTE: 2'000 000 m N.
FALSO ESTE: 5'000 000 m E.

Símbolo	Descripción
	Amortiguador de impacto
	Atenuador montado en camión
	Auxiliar de tránsito (Banderero)
	Barrera temporal
	Barrera tipo 3
	Barrera temporal con Luz de advertencia
	Eliminación de demarcación en el pavimento, en un concreto a largo plazo
	Dirección de desvío temporal
	Dirección del tránsito
	Dispositivo canalizador
	Dispositivo longitudinal de canalización (Barrera plástica - maletines)
	Dispositivo de alta nivel alerta
	Área de seguridad
	Área de obra
	Luminaria
	Luz de advertencia
	Señal flecha luminosa
	Semáforo
	Señal orientada hacia la izquierda
	Señal de mensaje variables o remolque de apoyo
	Soporte y remolque de flecha (que muestra hacia abajo)
	Trailymán
	Vehículo de combro
	Vehículo de trabajo

APROBÓ:

CONTIENE:
-Plan de señalización asociado al Plan de Manejo de Transito

ESCALA	FECHA
1:500	ENERO 2026


DIBUJÓ:

PLANO N°

Pla_PMT_Box_SJ

PLANCHA Nº 04

DE 05

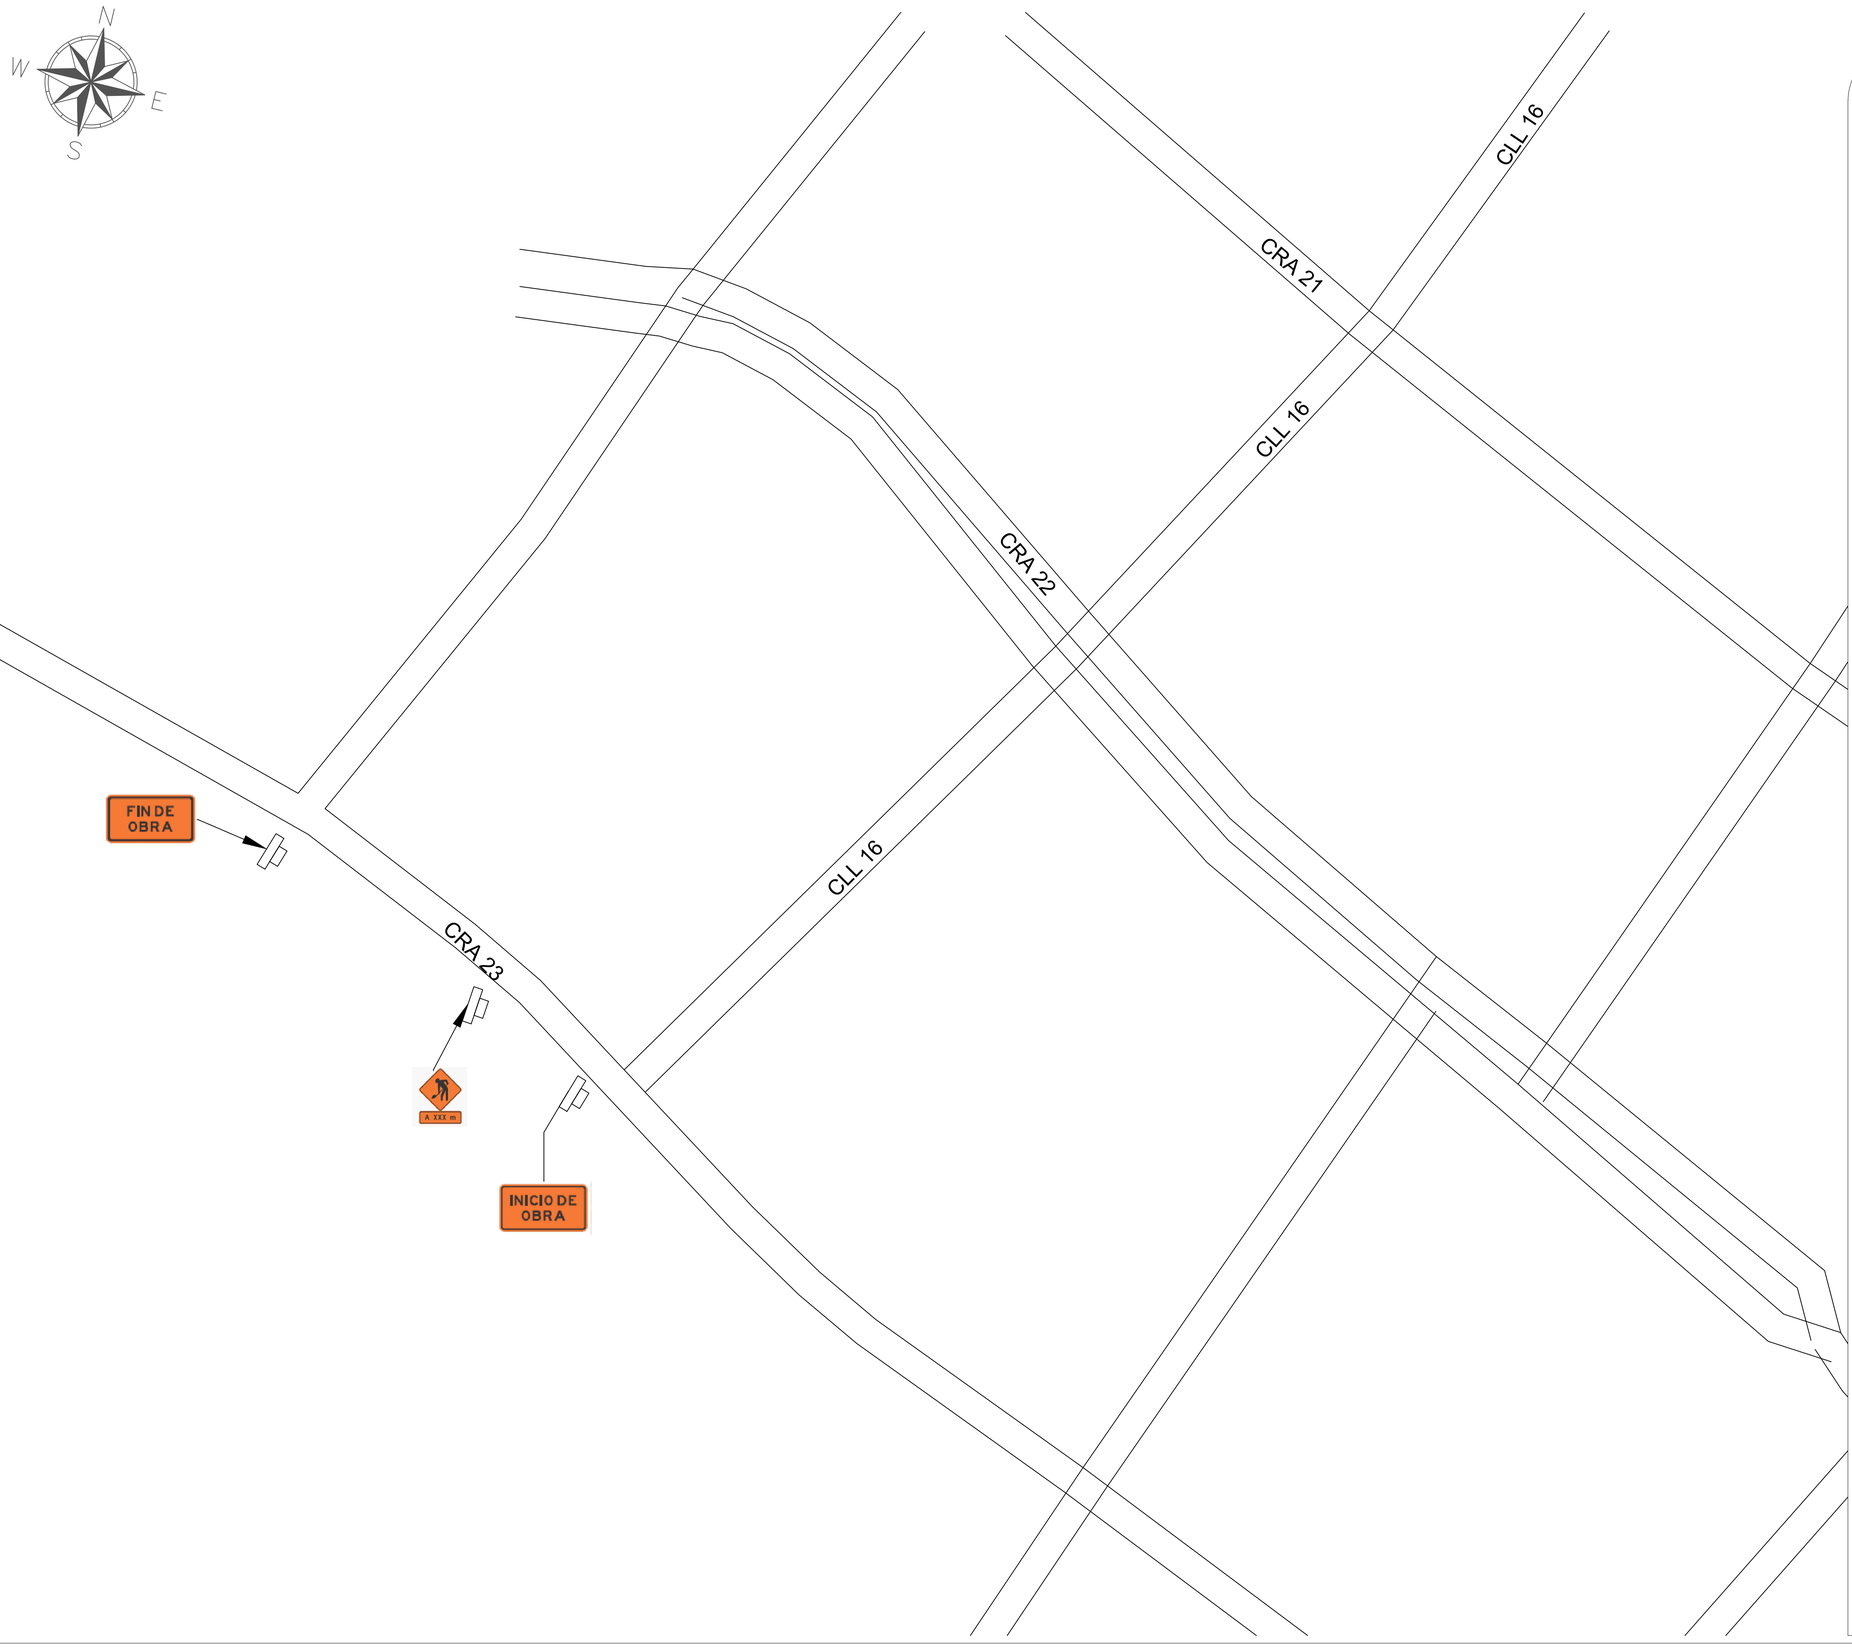

MUNICIPIO DE YARUMAL

CLIENTE:

MUNICIPIO DE YARUMAL

DISEÑÓ

John Fredy Quintero Hernández
Ingeniero civil
MP 05202-316830 ANT.

UBICACIÓN:

Carrera 19 a 24, Yarumal, ANT.

SISTEMA DE REFERENCIA:

DATUM: MAGNA-SIRGAS
PROYECCIÓN: TRANSVERSAL DE MERCATOR
ELIPSOIDE: GRS80
LATITUD: 04° N
LONGITUD: 73° W
FALSO NORTE: 2'000 000 m N.
FALSO ESTE: 5'000 000 m E.

Símbolo	Descripción
	Amortiguador de impacto
	Atenuador montado en cajetín
	Auxiliar de tránsito (Banderero)
	Barrera temporal
	Barrera tipo 3
	Barrera temporal con Luz de advertencia
	Demarcación de demarcación en el pavimento, en un proyecto a largo plazo
	Dirección de desvío temporal
	Dirección del tránsito
	Dispositivo canalizador
	Dispositivo longitudinal de canalización (Barrera plástica - maletines)
	Dispositivo de alta nivel alerta
	Área de seguridad
	Área de vida
	Luminaria
	Luz de advertencia
	Señal flecha luminosa
	Semáforo
	Señal orientada hacia la izquierda
	Señal de reenvío: antidoto o remolque de apoyo
	Soporte o remolque de flecha (que muestra hacia abajo)
	Trasiego
	Vehículo de cambio
	Vehículo de trabajo

APROBÓ:

CONTIENE:
-Plan de señalización asociado al Plan de Manejo de Transito

ESCALA	FECHA
1:500	ENERO 2026

DIBUJÓ:

PLANO N°

Pla_PMT_Box_SJ

PLANCHA Nº 05 DE 05