

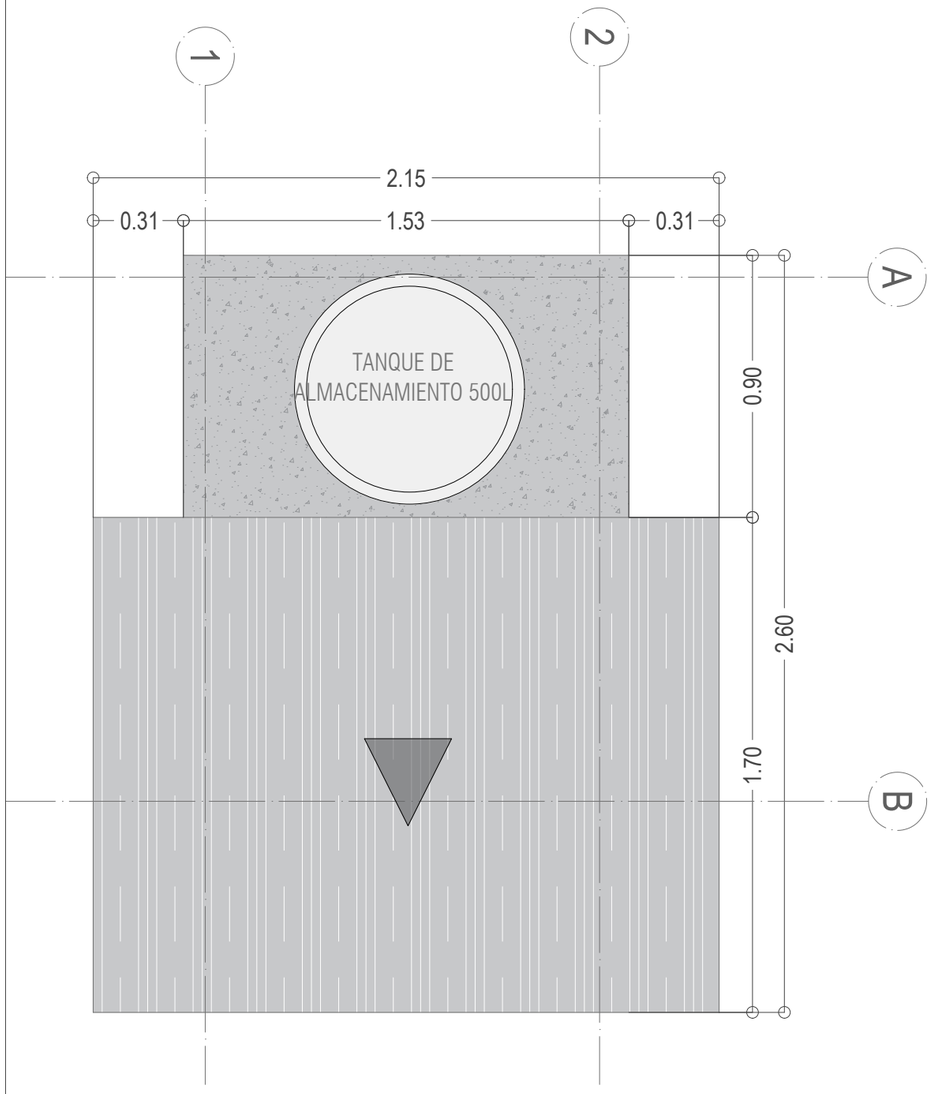


A2 PLANTA MÓDULO CUBIERTA
ESCALA 1:20

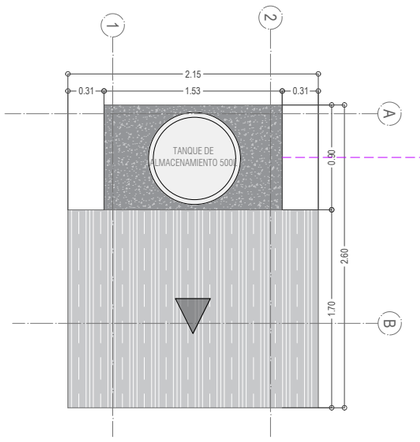

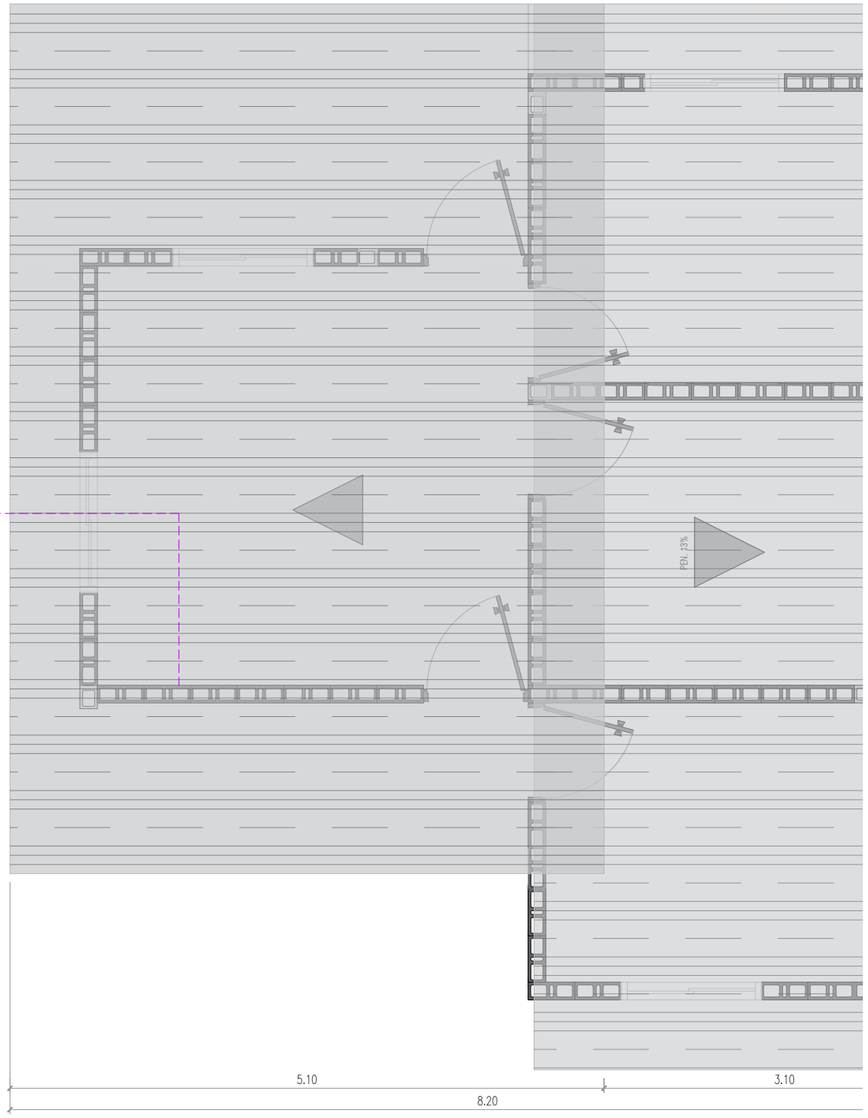

A2 PLANTA DE CUBIERTA
ESCALA 1:50

ARQ-002
PLANO No.

PLANTA CUBIERTA
CONTENIDO

Empresa de Vivienda

GOBERNACIÓN DE ANTIOQUIA

PROYECTO
VIVA MI CASA PARA ELLAS (MÓDULO NUEVO UNIDAD SANITARIA)

LOCALIZACIÓN
ANTIOQUIA

FASE
PROYECTO

COMPONENTE
ARQUITECTURA

FECHA
15/10/2025

DISEÑÓ:
EQUIPO UTB

REVISÓ Y APROBÓ:
LAURA MANUELA OCHOA
M. P. **A27112023-1035391869**

DIRECCIÓN DE VIVIENDA Y HÁBITAT

Director
Ing. civil Victor Hugo Piedrahita
Coordinador técnico
Arq. Carlos Enrique Hernandez
Líder Vivienda Nueva
Arq. Laura Manuela Ochoa Pérez
Equipo UTB
Arq. Hector Leonardo Gomez
Arq. Valeria Giraldo
Arq. Juan José Bozón
Arq. Juan Pablo Jaramillo
Ing. Juan Camilo Hinestroza
Ing. Alvaro Muñoz
Ing. Paula Andrea Jaramillo
Ing. Darwin Felipe Pulgarin
Ing. Ana Catalina Rios
Ing. Juan Esteban Hernández
Ing. Fabio Gomez

OBSERVACIONES

01. No tomar medidas directamente sobre el plano.
02. No hacer modificaciones a los planos sin la autorización de los arquitectos encargados.
03. Este plano anula los anteriores a esta fecha.
04. Verificar y confrontar las medidas en la obra.
05. Los muros y los elementos no estructurales del proyecto deben separarse de la estructura del mismo (losas y columnas). Las opciones ilustradas por el arquitecto serán revisadas por el contratista, el constructor y el supervisor técnico de la obra, quienes coordinarán con el arquitecto diseñador, las soluciones finales a adoptar, a fin de cumplir esta condición. El cálculo de elementos estructurales y no estructurales, deberán ser verificados en los diseños suministrados por el ingeniero calculista.
06. Es responsabilidad de los diseñadores técnicos, de la supervisión técnica, y de los proveedores, fabricantes e instaladores de los elementos no estructurales del proyecto, suministrar al arquitecto diseñador la información requerida para efectuar la coordinación de los diseños, en particular, aquella que pueda afectar el desempeño de elementos diseñados por otros. (numeral A.9.3.3. de la NSR-98). La información requerida al movimiento de la estructura del proyecto, deberá ser confrontada con el ingeniero calculista.
07. Confrontar detalles y especificaciones con planos estructurales.
08. Confrontar los bordes de losa arquitectónicos con los bordes de losa estructurales. Para la ejecución de la obra priman los arquitectónicos. Informar a los arquitectos de las diferencias y posibles modificaciones.
09. En todos los casos las diferencias o modificaciones entre planos arquitectónicos y de otras disciplinas deberán ser consultadas con los arquitectos.

MODIFICACIONES

ESCALA
INDICADA

CONTENIDO
PLANTA CUBIERTA

PLANO No.
ARQ-002