



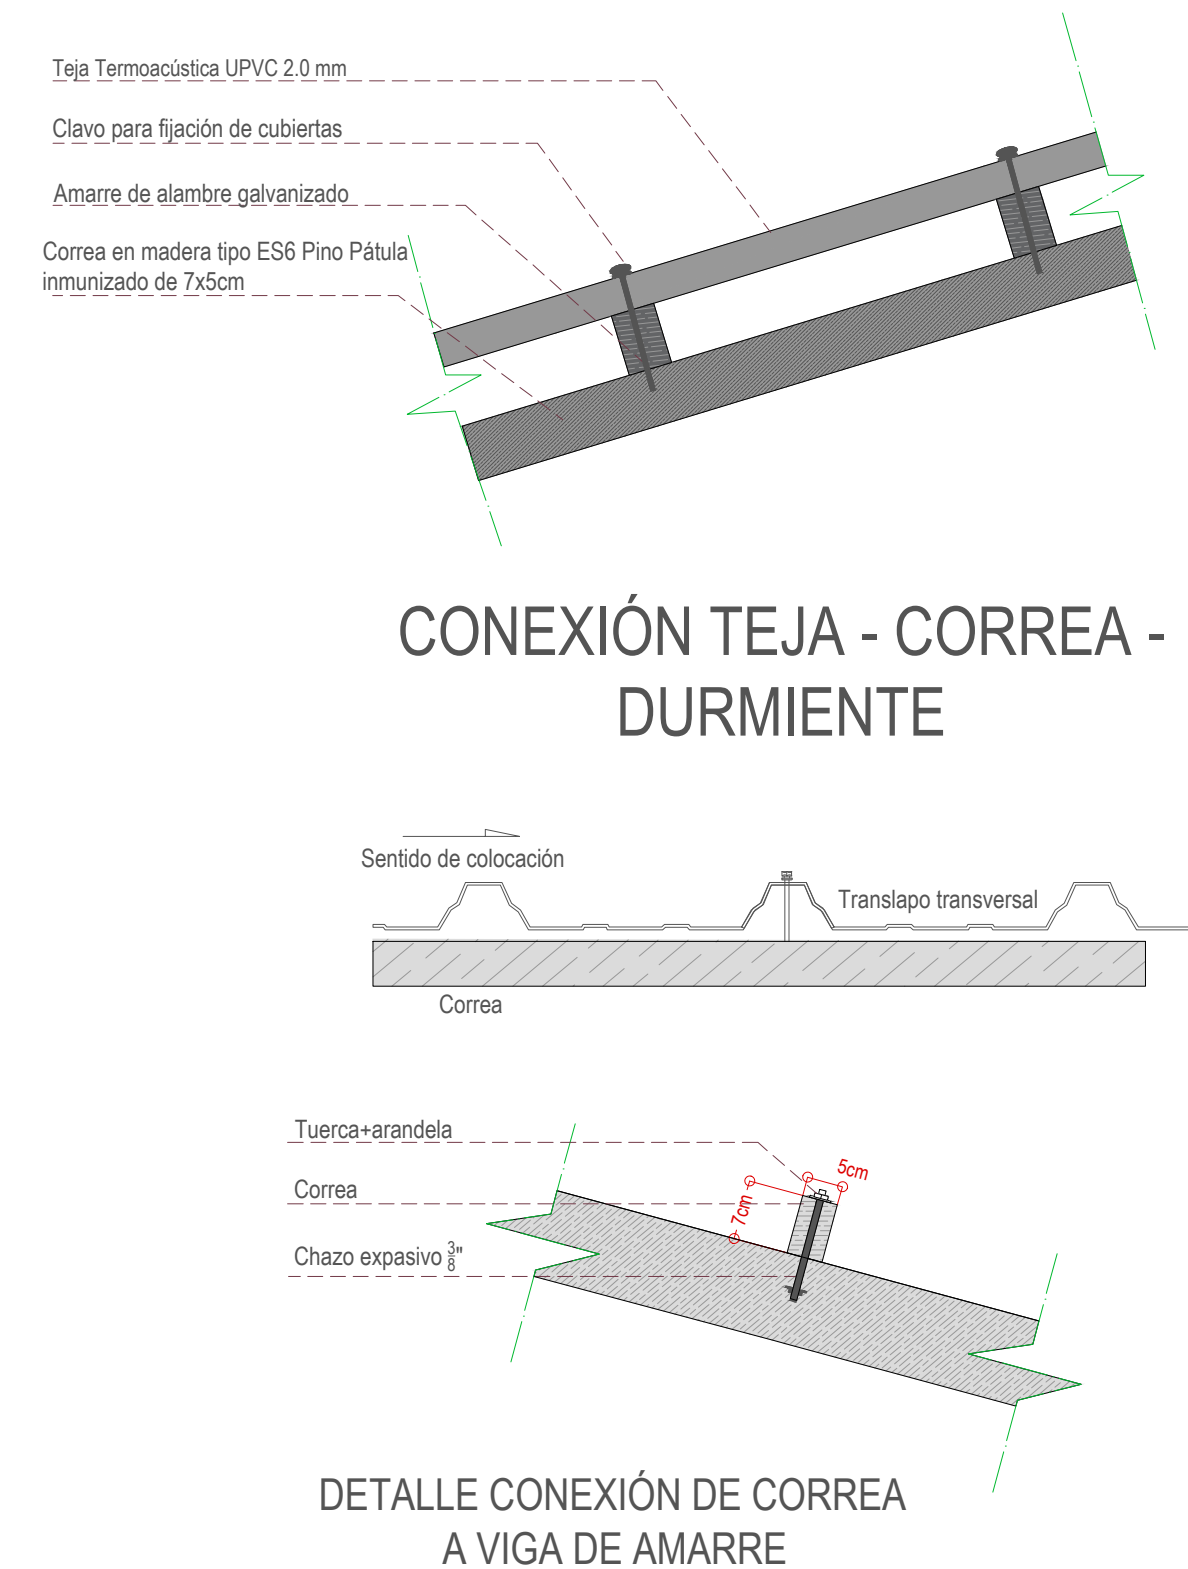

- Resistencia a la compresión del concreto para Losas de piso $f'_c=21.0$ Mpa (210 Kgf/cm²).
- Resistencia a fluencia del acero $f_y=420$ MPa (4200 kgf/cm²).
- Recubrimiento para elementos de cimentación mínimo 0.070m a partir del estribo.
- Recubrimiento mínimo 0.04m a partir del estribo, para los demás elementos.
- Recubrimiento mínimo de 0.025m para la losa de contrapiso.
- El mortero de pega debe ser Tipo M y debe cumplir con las especificaciones de las N.S.R.-10.
- Bajo ninguna circunstancia se permite soldadura en el acero de refuerzo.
- Este diseño cumple con la Norma N.S.R.-10.
- La profundidad de cimentar depende del estudio de suelos y se realizará el reemplazo de acuerdo a las recomendaciones del geotecnista.
- Cualquier modificación a estos planos debe consultarse al Ingeniero Calculista, quien dará una respuesta por escrito, de lo contrario el Ingeniero no se hace responsable de este diseño.
- Prevalecen las cotas sobre las medidas a escala.
- Todas las medidas están dadas en metros
- Todas las medidas deben ser verificadas en obra.

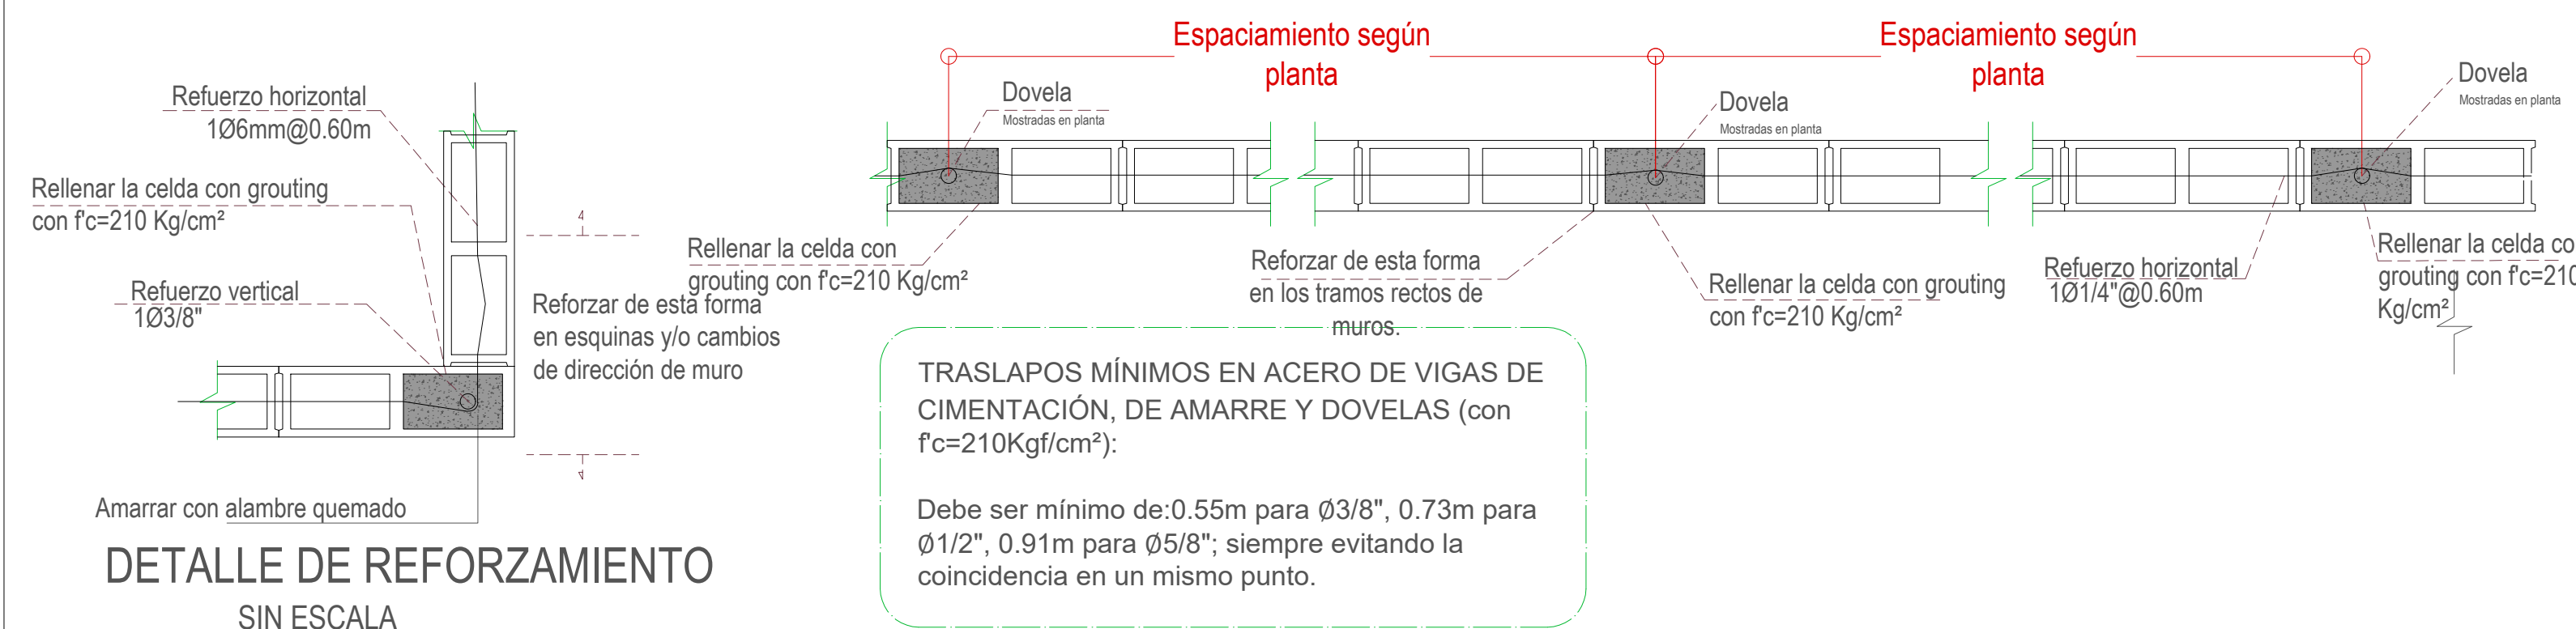

EST-001	
PLANO No.	
DETALLES ESTRUCTURALES DE BAÑO	
CONTENIDO	
 Empresa de Vivienda	
	
GOBERNACIÓN DE ANTIOQUIA	
PROYECTO: VIVA MI CASA PARA ELLAS (MÓDULO NUEVO UNIDAD SANITARIA + TANQUE)	
LOCALIZACIÓN ANTIOQUIA	
FASE PROYECTO	
COMPONENTE ESTRUCTURA	
FECHA 15/10/2025	
DISEÑO: 	
JUAN CAMILO HINESTROZA F. M. P. 05202-325033 ANT	
DIRECCIÓN DE VIVIENDA Y HÁBITAT	
Director Ing. civil Víctor Hugo Piedrahita Coordinador técnico Arq. Carlos Enrique Hernandez Lider Vivienda Nueva Arq. Laura Manuela Ochoa Pérez Equipo UTB Arq. Hector Leonardo Gomez Arq. Valeria Giraldo Arq. Juan José Bozón Arq. Juan Pablo Jaramillo Ing. Juan Camilo Hinestroza Ing. Alvaro Muñoz Ing. Paula Andrea Jaramillo Ing. Darwin Felipe Pulgarin Ing. Ana Catalina Rios Ing. Juan Esteban Hernández	
OBSERVACIONES 01. No tomar medidas directamente sobre el plano. 02. No hacer modificaciones a los planos sin la autorización de los arquitectos encargados. 03. Este plano anula los anteriores a esta fecha. 04. Verificar y confrontar las medidas en la obra.	
MODIFICACIONES	
ESCALA INDICADA	
CONTENIDO DETALLES ESTRUCTURALES DE BAÑO	
PLANO No.	
EST-001	