
DIAGRAMA UNIFILAR CASA DE LOS DERECHOS NECOCLI

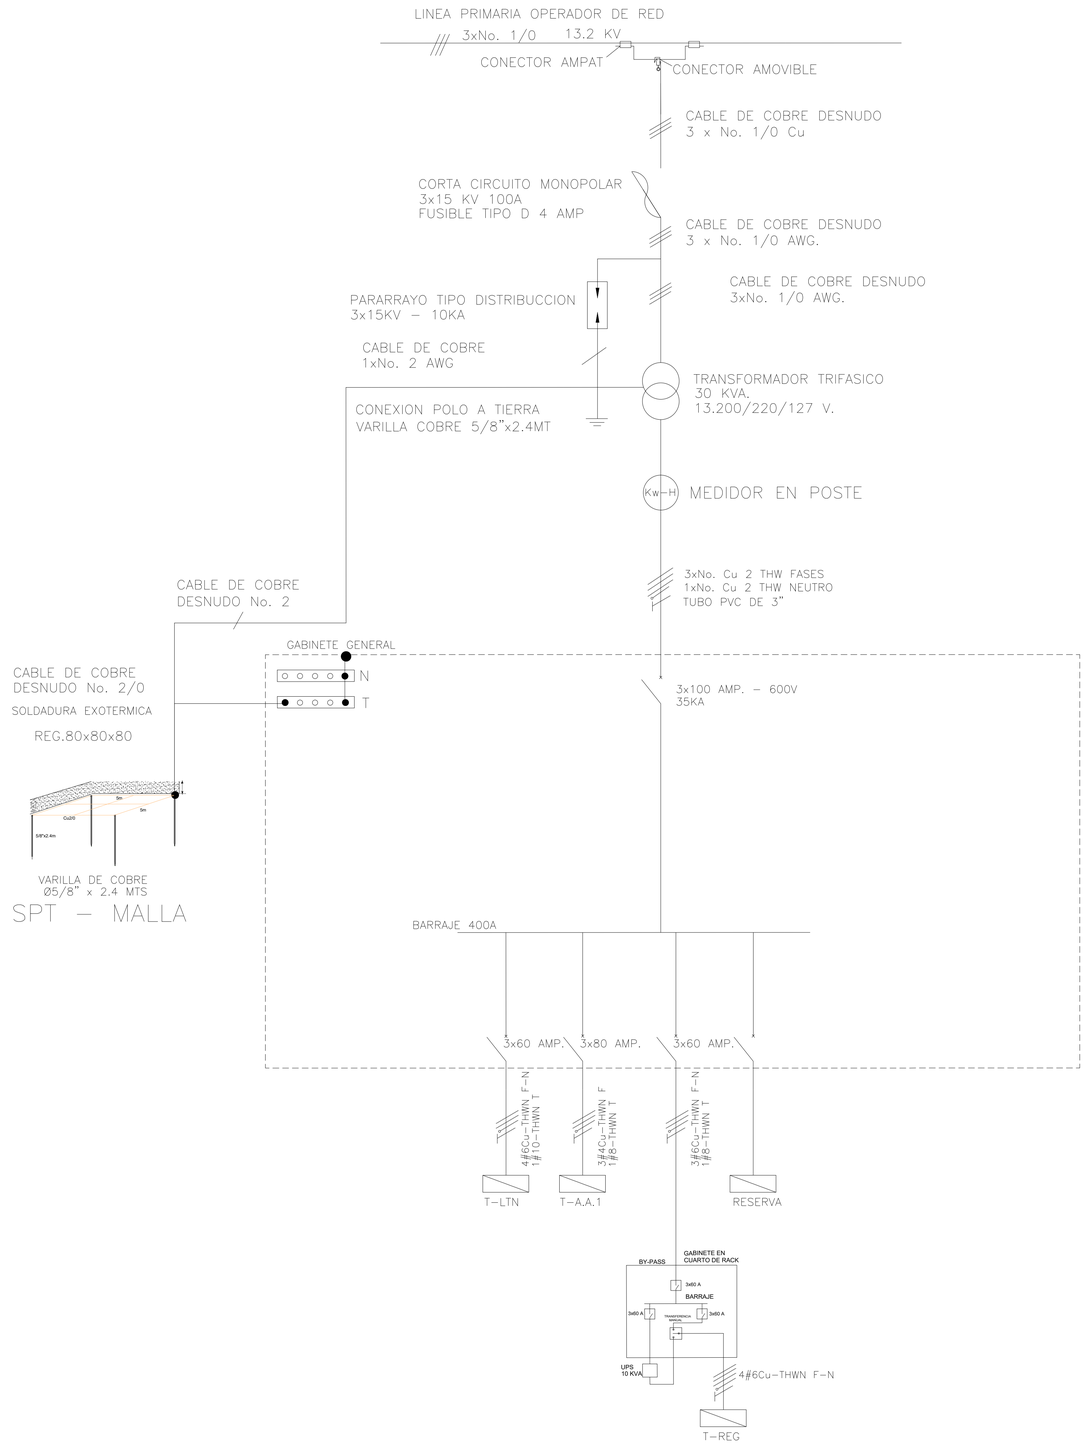

Defensoría del Pueblo
COLOMBIA

NOMBRE DE LA OBRA: DEFENSORÍA DEL PUEBLO
LOCALIZACIÓN: SEDE NECOLCI

CONVENCIONES

TOMACORRIENTE

- TOMACORRIENTE HOSPITALARIO
- TOMACORRIENTE REGULADO
- TOMACORRIENTE GFCI
- TOMACORRIENTE 220V

TABLEROS

- TABLERO REGULADO
- TABLERO - TN NORMAL
- TABLERO -AIRES ACONDICIONADOS

VOZ - DATOS -T.V

- PUNTO T.V
- PUNTO VOZ Y DATOS

LUCES

- PANEL LED 18 W
- PANEL LED 12 W
- PANEL LED 60x60
- PANEL LED 30x30
- LUZ DE EMERGENCIA
- SEÑAL SALIDA

INTERRUPTORES

- INTERRUPTOR SENCILLO
- INTERRUPTOR DOBLE
- INTERRUPTOR TRIPLE

Firma Diseñadora:

RUBEN DARIO COGOLLO PETRO
ING. ELÉCTRICISTA

DISEÑOS Y CÁLCULOS ELÉCTRICOS REALIZADOS POR:

ING. Electricista: RUBÉN DARIO COGOLLO.
Matrícula Profesional: AT 205-09549

FIRMA.

DIBUJO :
ARQ. JOSE DAVID SALCEDO PEREZ.

CONTIENE:
DIAGRAMA UNIFILAR

FORMATO: **ESCALA. 1:50**	**FECHA:** **MARZ/2024**
OBSERVACIONES	**PLANO N° :** **1/5**