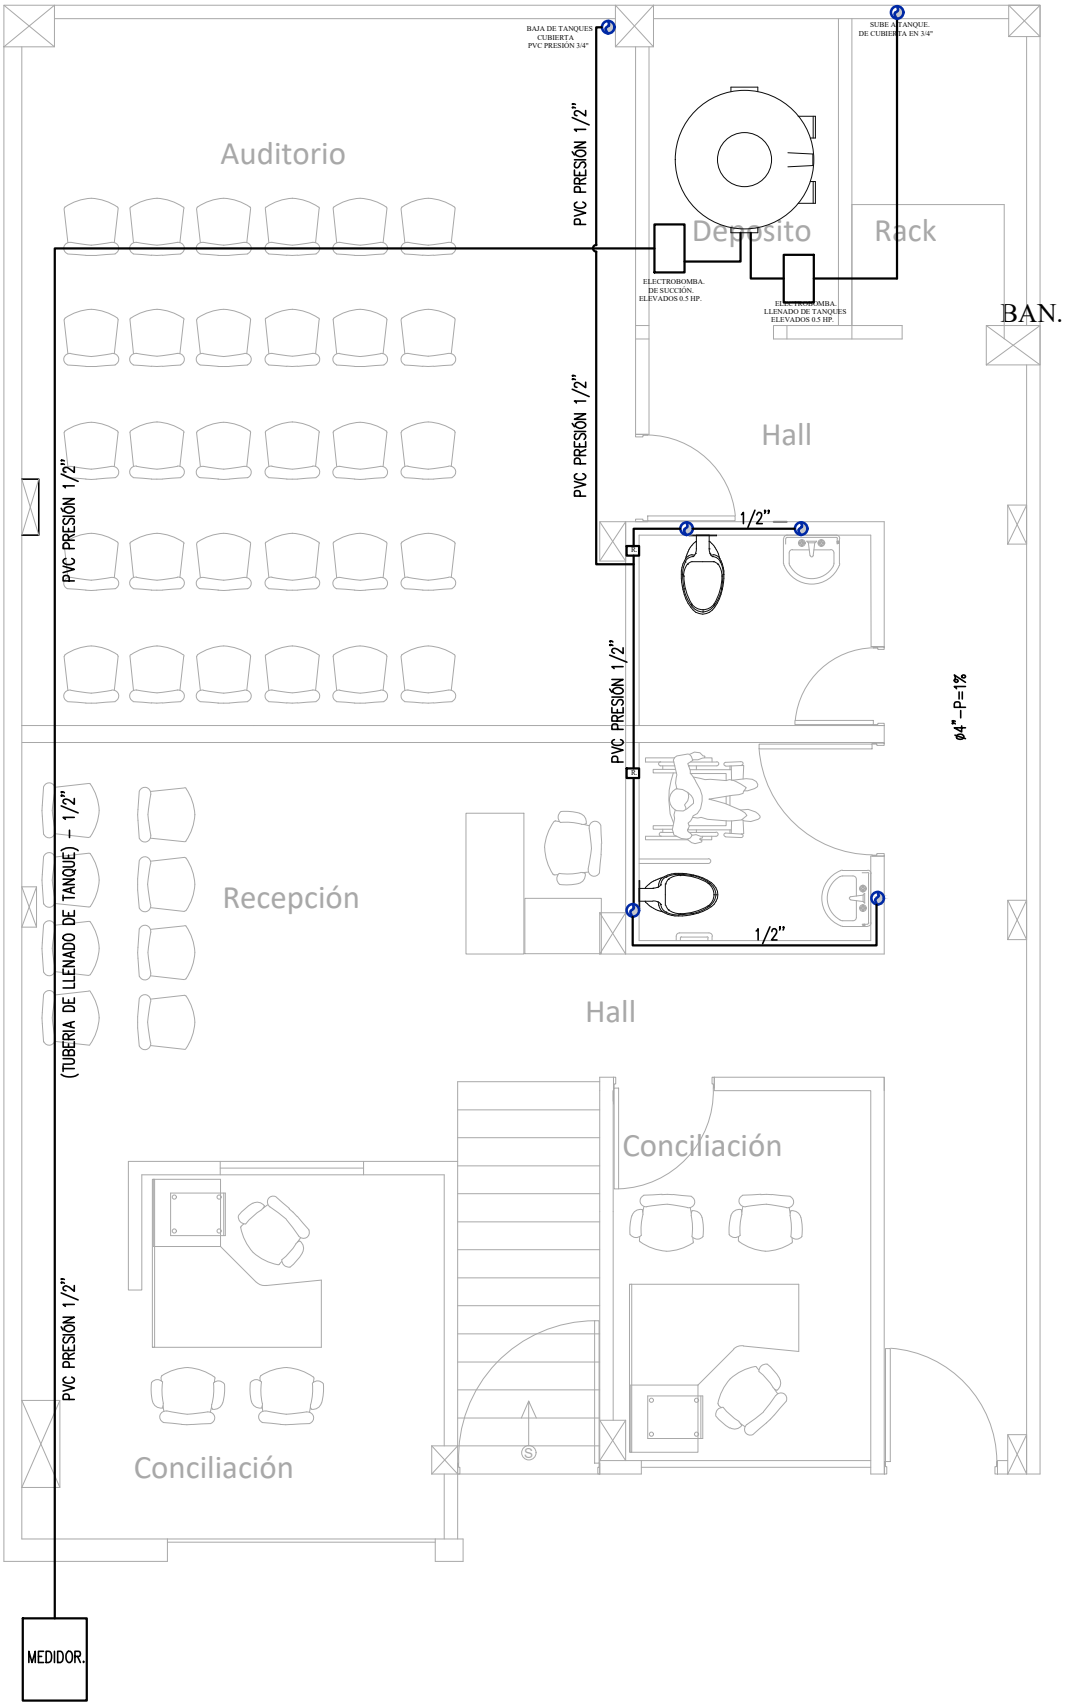


PLANTA PRIMER PISO ADECUADA

DISEÑO DE RED SANITARIA.