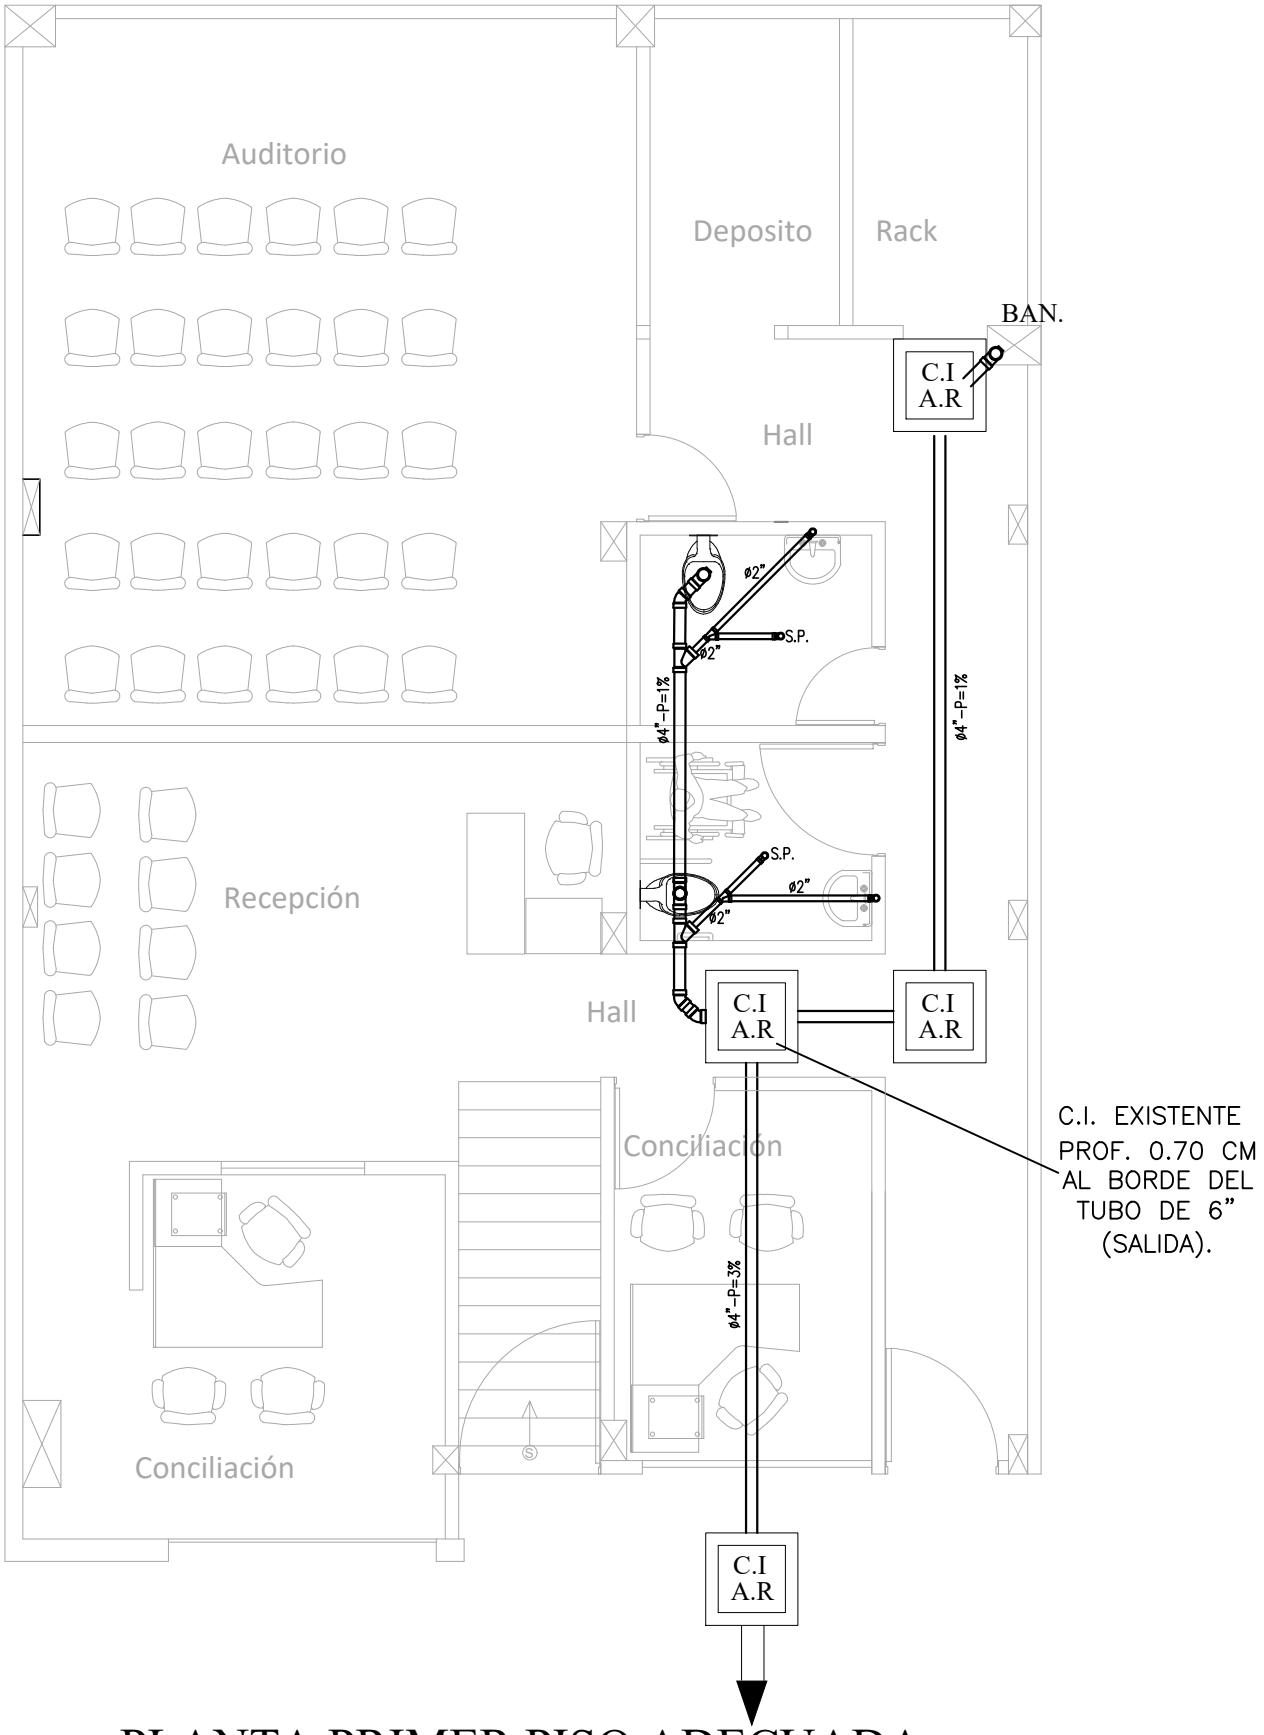


PLANTA PRIMER PISO ADECUADA
DISEÑO DE RED SANITARIA.