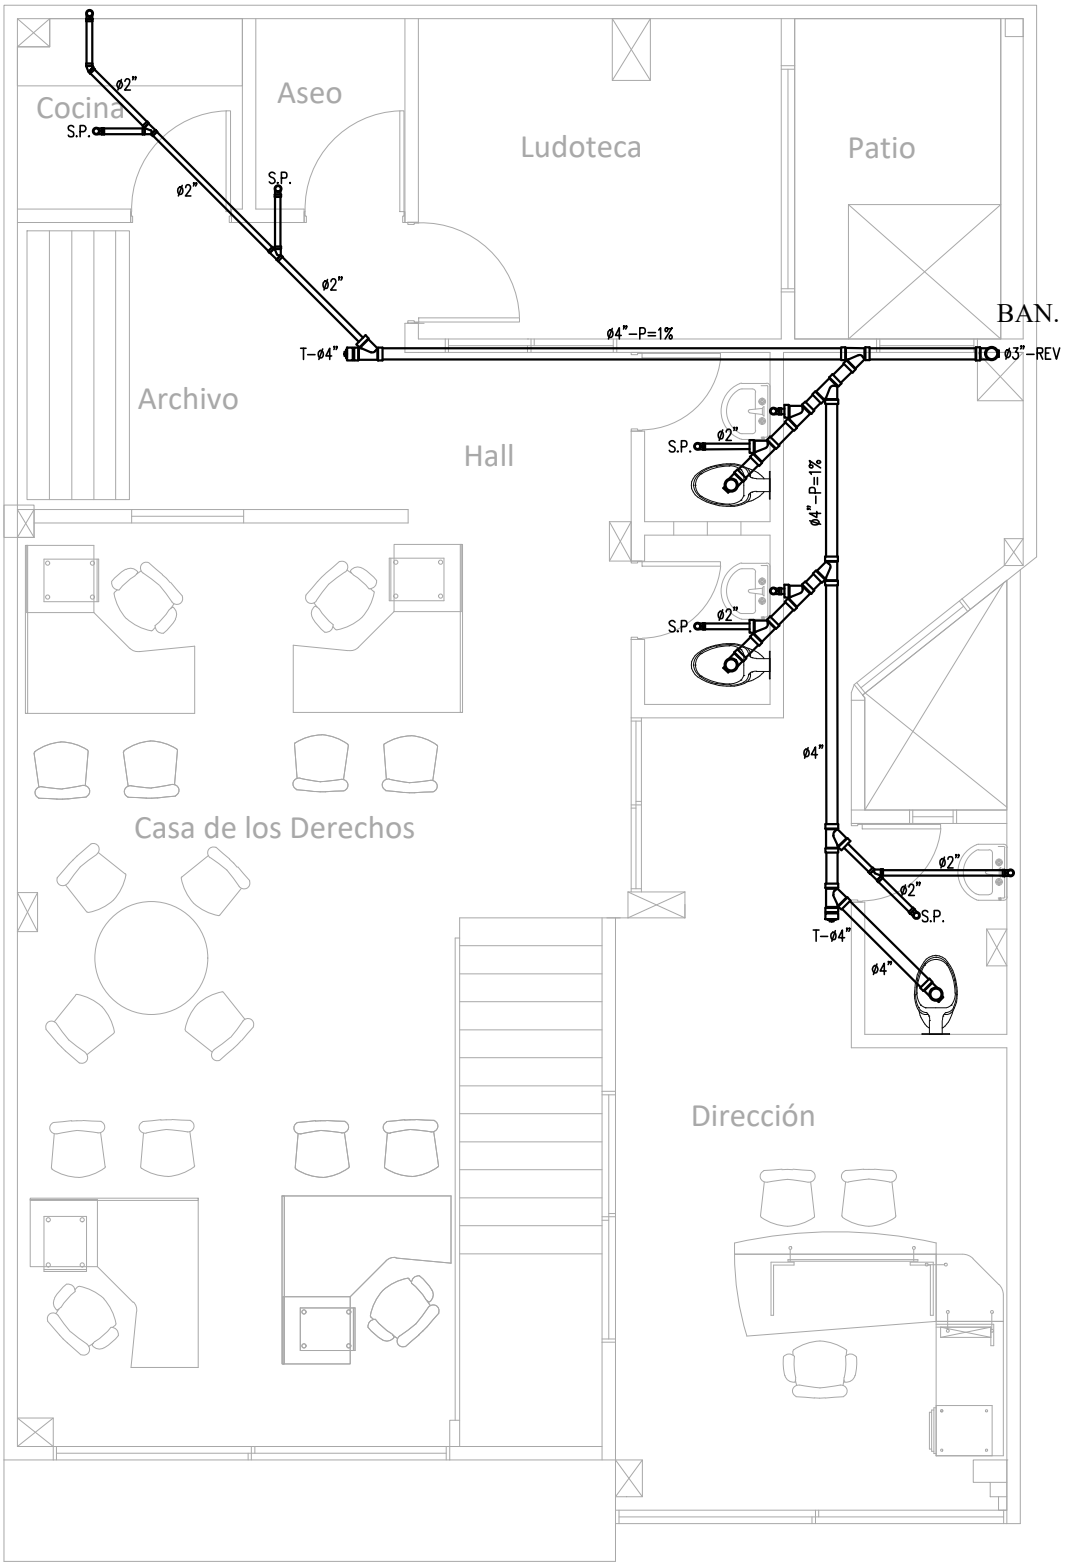


PLANTA SEGUNDO PISO ADECUADA
DISEÑO DE RED SANITARIA.