



PLANTA ARQUITECTONICA AMPLIACION
ESCALA _ 1:30

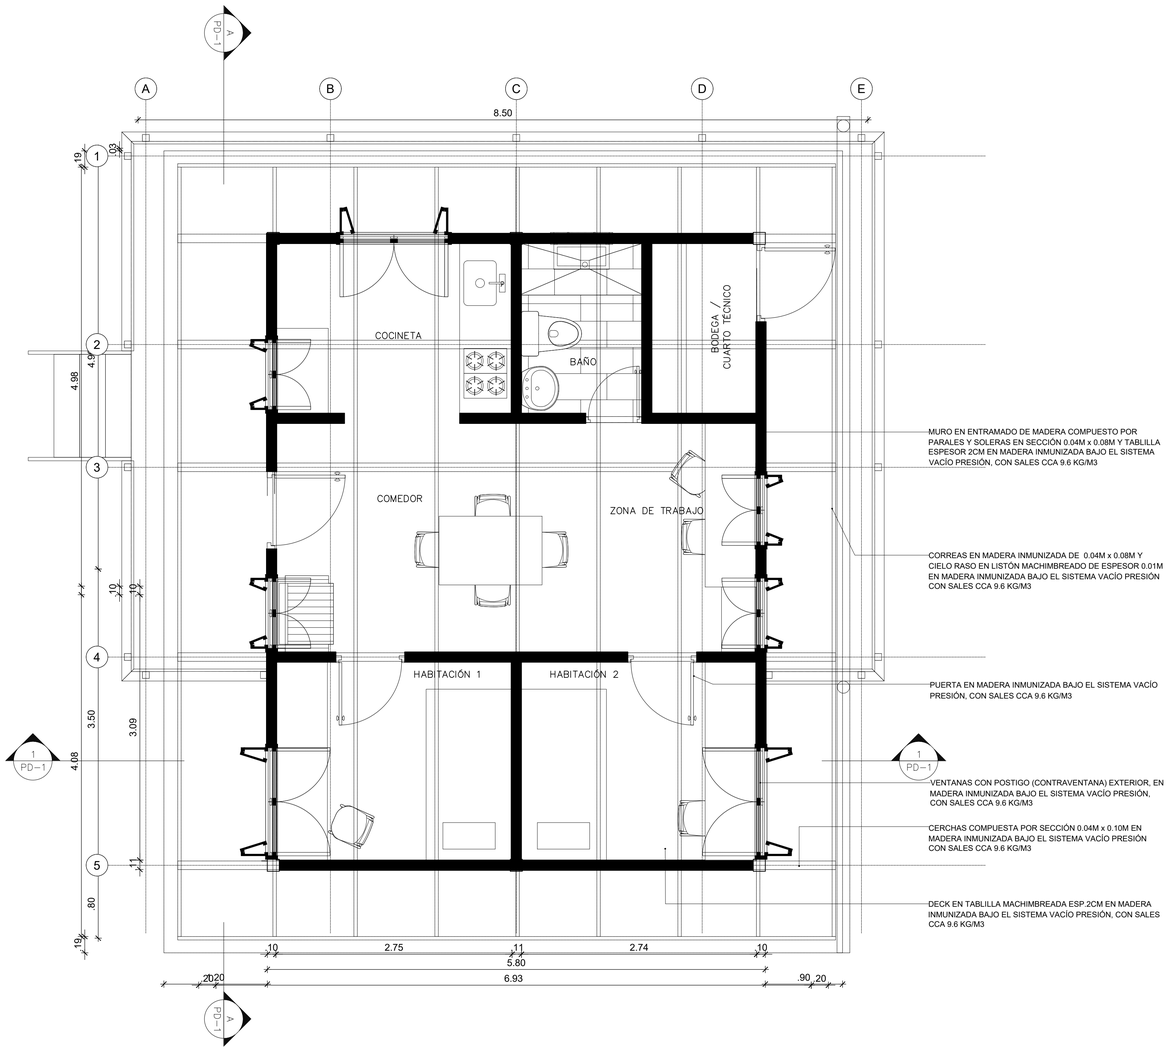

CORTE 1 _ ESCALA 1:30

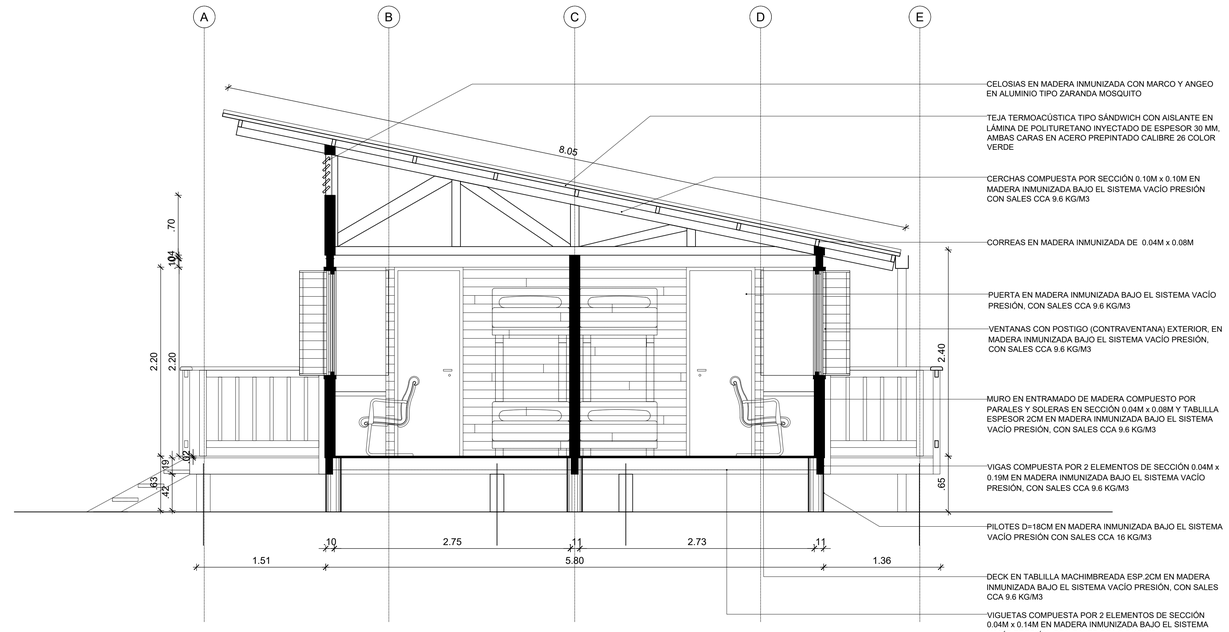

CORTE A _ ESCALA 1:30

LOCALIZACIÓN: PNN LOS KATIOS	CONTENIDO: PLANTA ARQ. AMPLIACION CORTE 1 - AMPLIACION CORTE A - AMPLIACION	ELABORO: Esp. Estructural. Milton Jimenez Dir. Obra. Raul Romero	OBSERVACIONES: -
AMPLIACIÓN CABAÑA PERANCHO	PLACA INVENTARIO: - / ESCALA: INDICADA	APROBO: Ing. Clara Luz Jaramillo Henao DIRECTORA DE INTERVENTORIA INTERDI SAS	PLANO No: A-101
	ARCHIVO: Cabaña Perancho_Ampliación_Record.dwg / FECHA: 0000-00-00		DE 1 / 1

MODIFICACIONES

#	FECHA	RESP	DESCRIPCIÓN
0			
1			
2			
3			
4			