
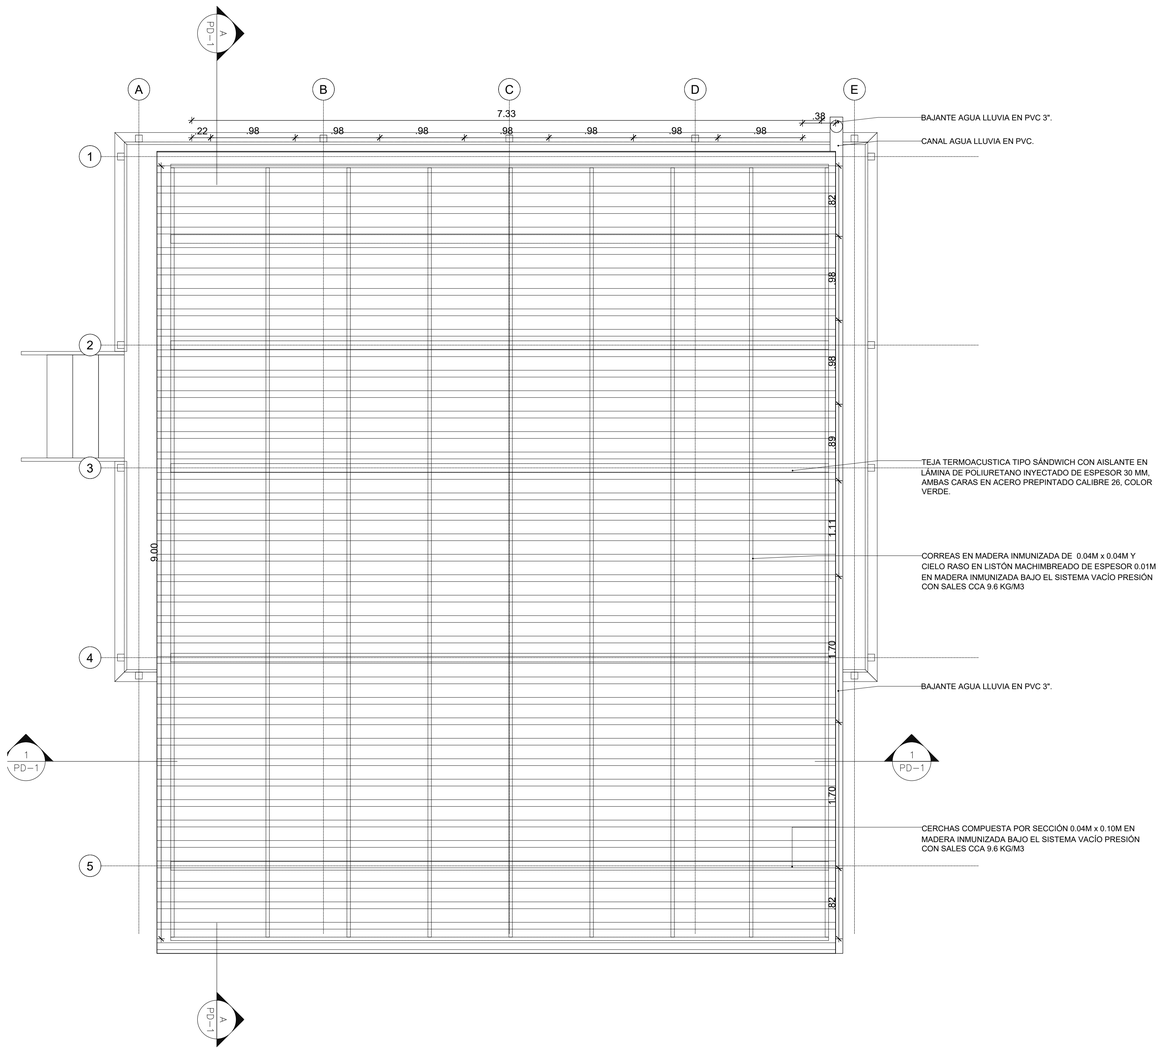


PLANTA CUBIERTA_ESCALA 1:30

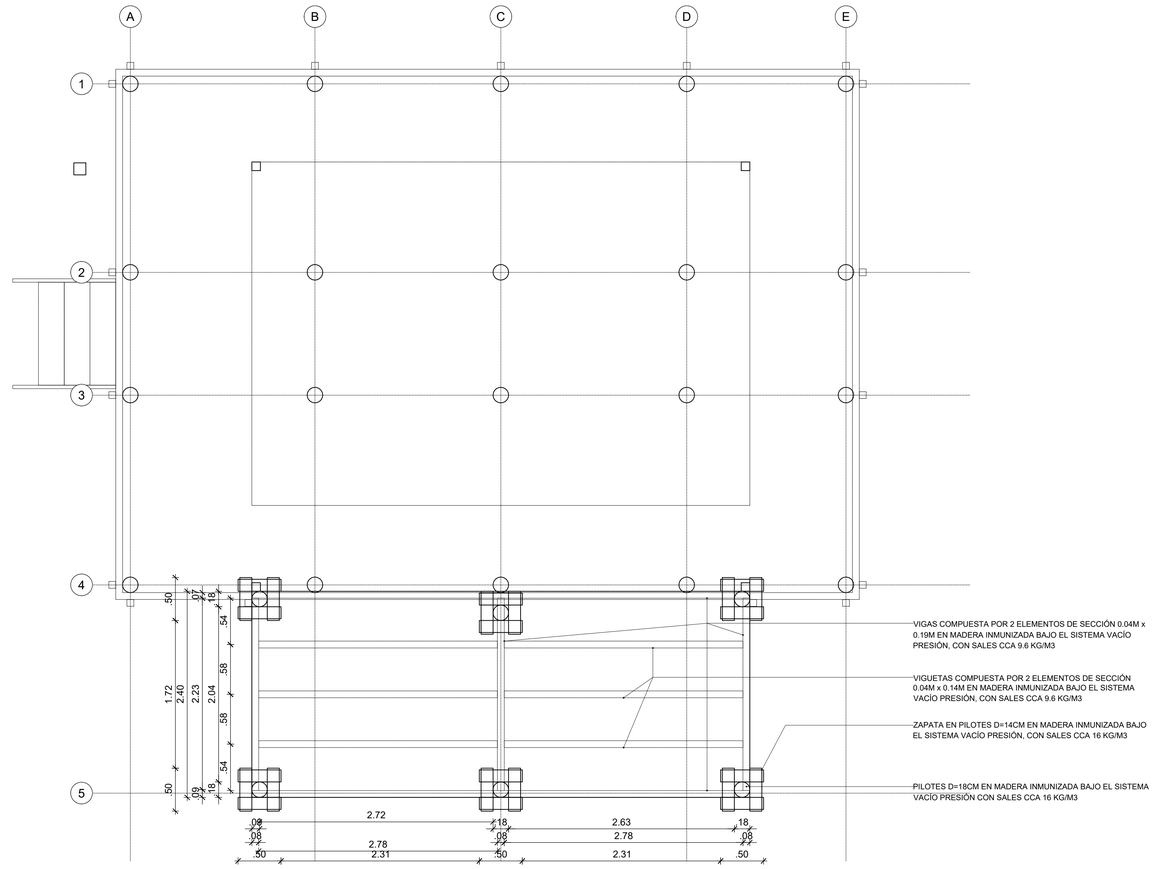

ESTRUCTURA PISO AMPLIACION
ESCALA 1:30

LOCALIZACIÓN: PNN LOS KATIOS	CONTENIDO: PLANTA CUBIERTA ESTRUCTURA PISO AMPLIACION	ELABORO: Dir. Obra. Raul Romero - Esp. Estructural. Milton Jimenez	OBSERVACIONES: -
AMPLIACIÓN CABAÑA PERANCHO	PLACA INVENTARIO: - / ESCALA: INDICADA	APROBO: Ing. Clara Luz Jaramillo Henao DIRECTORA DE INTERVENTORIA INTERDI SAS	PLANO No: A-102
	ARCHIVO: Cabaña Perancho_Ampliación_Record.dwg / FECHA: 0000-00-00		I DE I

MODIFICACIONES

#	FECHA	RESP	DESCRIPCIÓN
0			
1			
2			
3			
4			