
3D

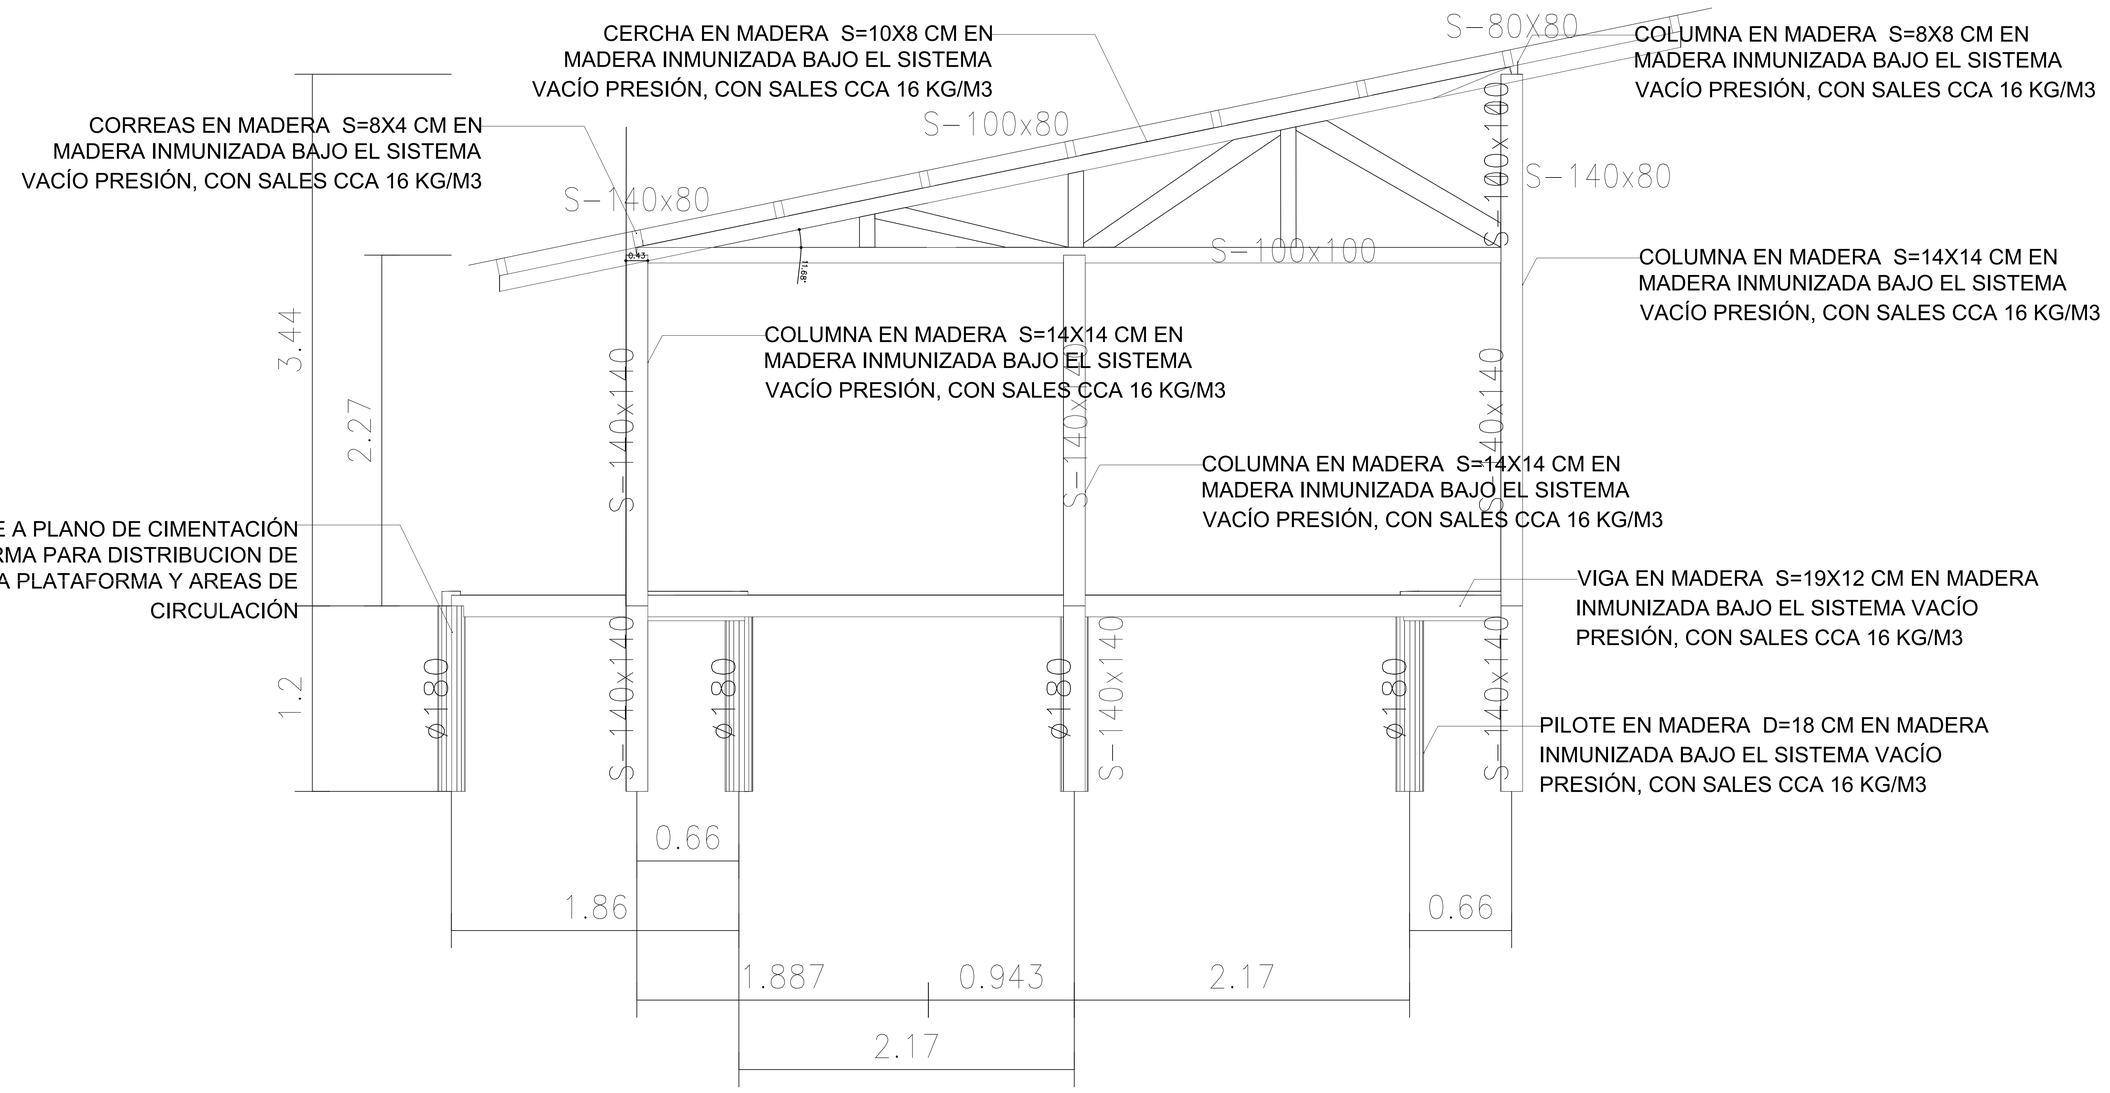

LOCALIZACIÓN: PNN LOS KATIOS	CONTENIDO: DISPOSICION DE ELEMENTOS	ELABORO: Dir. Obra. Raul Romero; Esp. Estructural. Milton Jimenez	OBSERVACIONES: -
AMPLIACIÓN CABAÑA PERANCHO	PLACA INVENTARIO: - / ESCALA: INDICADA	APROBO: Ing. Caira Luz Jaramillo Henao, DIRECTORA DE INTERVENTORIA, INTERDI SAS	PLANO No: E-106
	ARCHIVO: Cabaña Perancho_Ampliación_v3_1.dwg / FECHA: 0000-00-00		1 DE 1

MODIFICACIONES

#	FECHA	RESP	DESCRIPCIÓN
0			
1			
2			
3			
4			