
3D

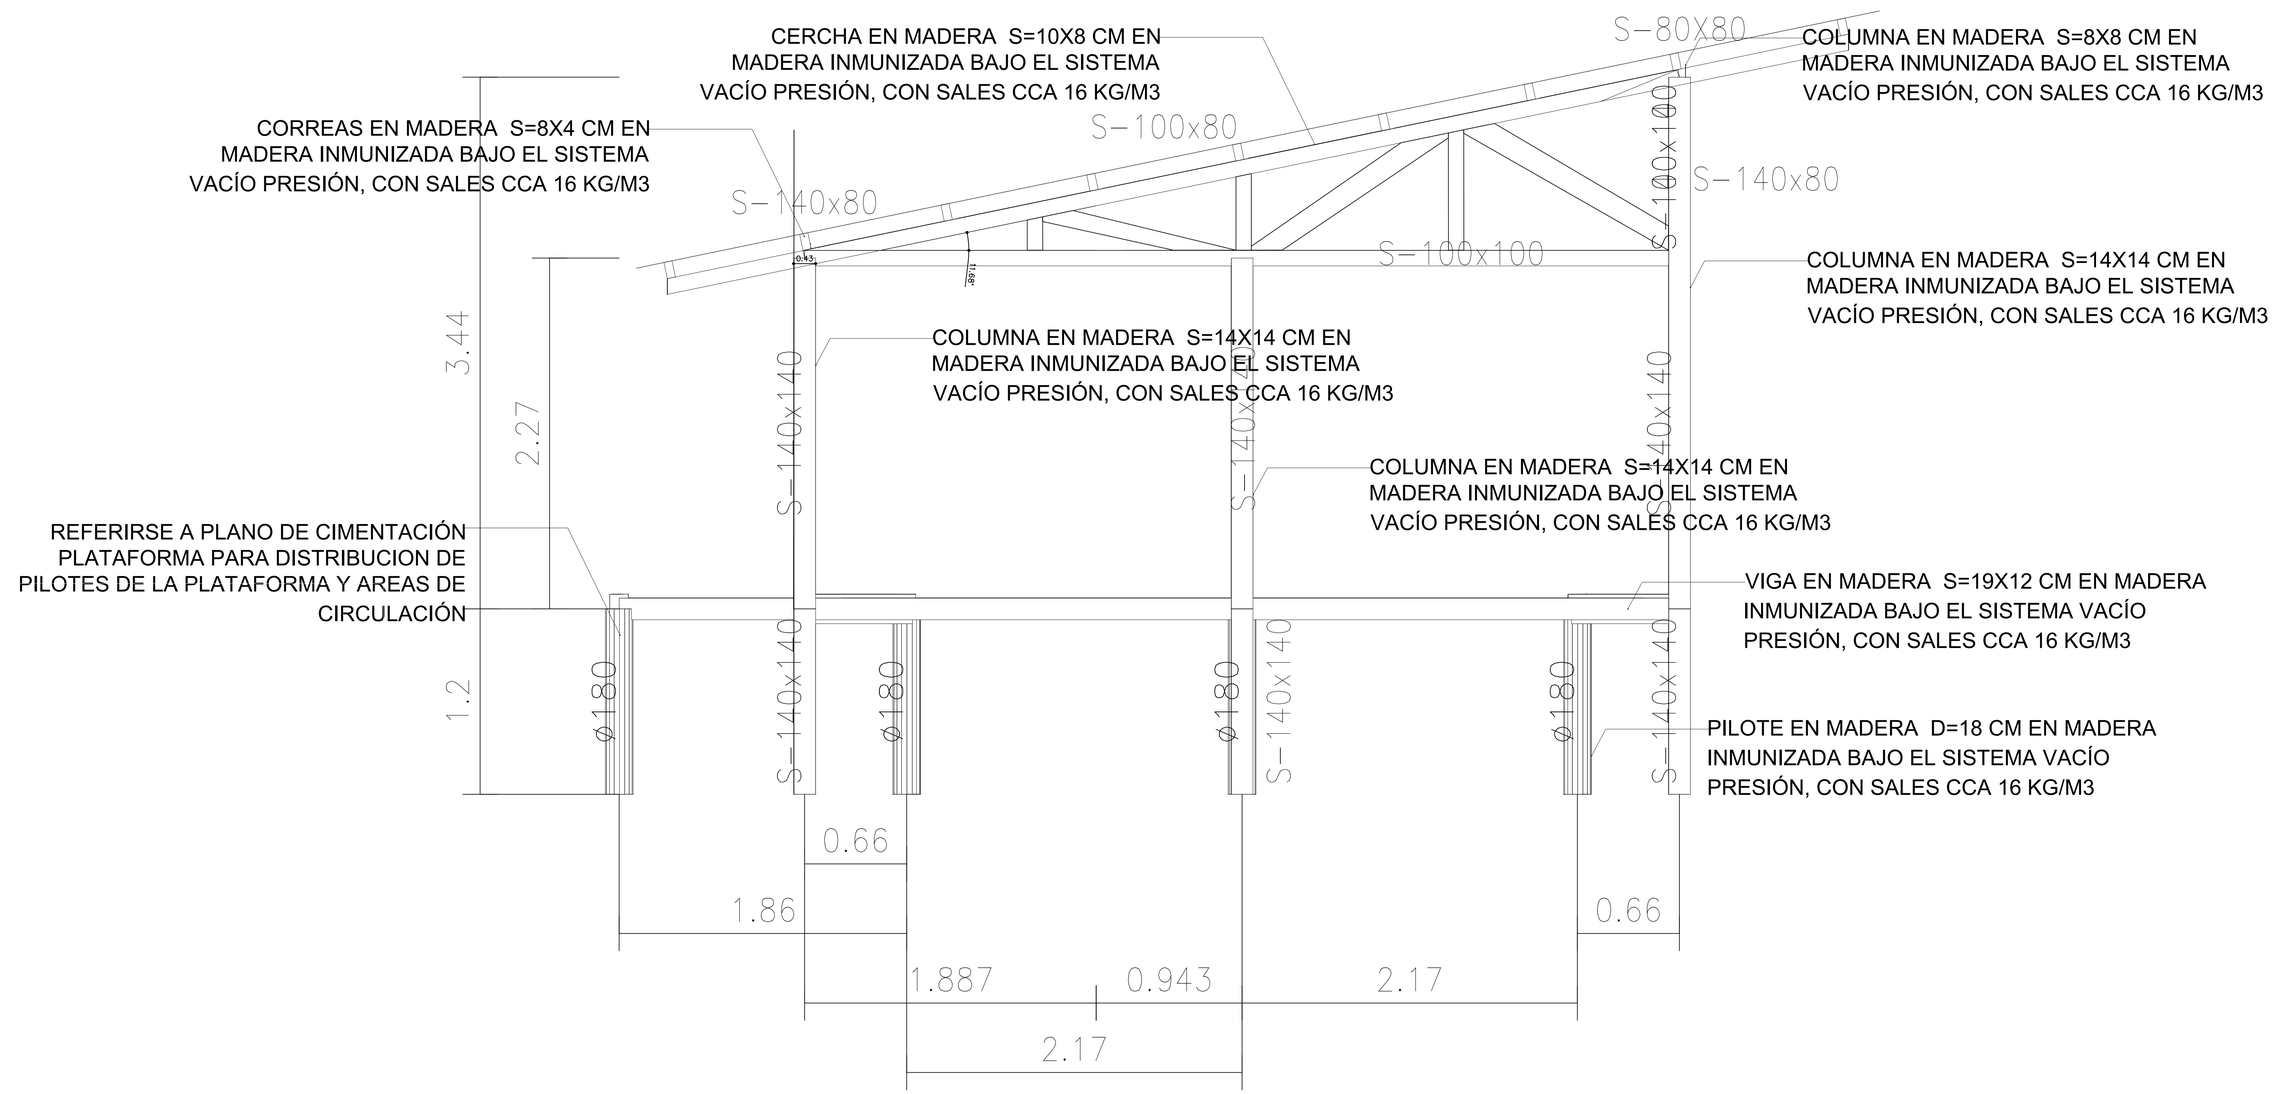

LOCALIZACIÓN: PNN LOS KATIOS	CONTENIDO: DISPOSICION DE ELEMENTOS	ELABORO: Dir. Obra. Raul Romero - Esp. Estructural. Milton Jimenez	MODIFICACIONES: # / FECHA / RESP / DESCRIPCIÓN (0–4)
AMPLIACIÓN CABAÑA PERANCHO	PLACA INVENTARIO: - / ESCALA: INDICADA	APROBO: Ing. Clara Luz Jaramillo Henao, DIRECTORA DE INTERVENTORIA, INTERDI SAS	OBSERVACIONES: -
	ARCHIVO: Cabaña Perancho_Ampliación_v3_1.dwg / FECHA: 0000-00-00		PLANO No: E-105 — 1 DE 1