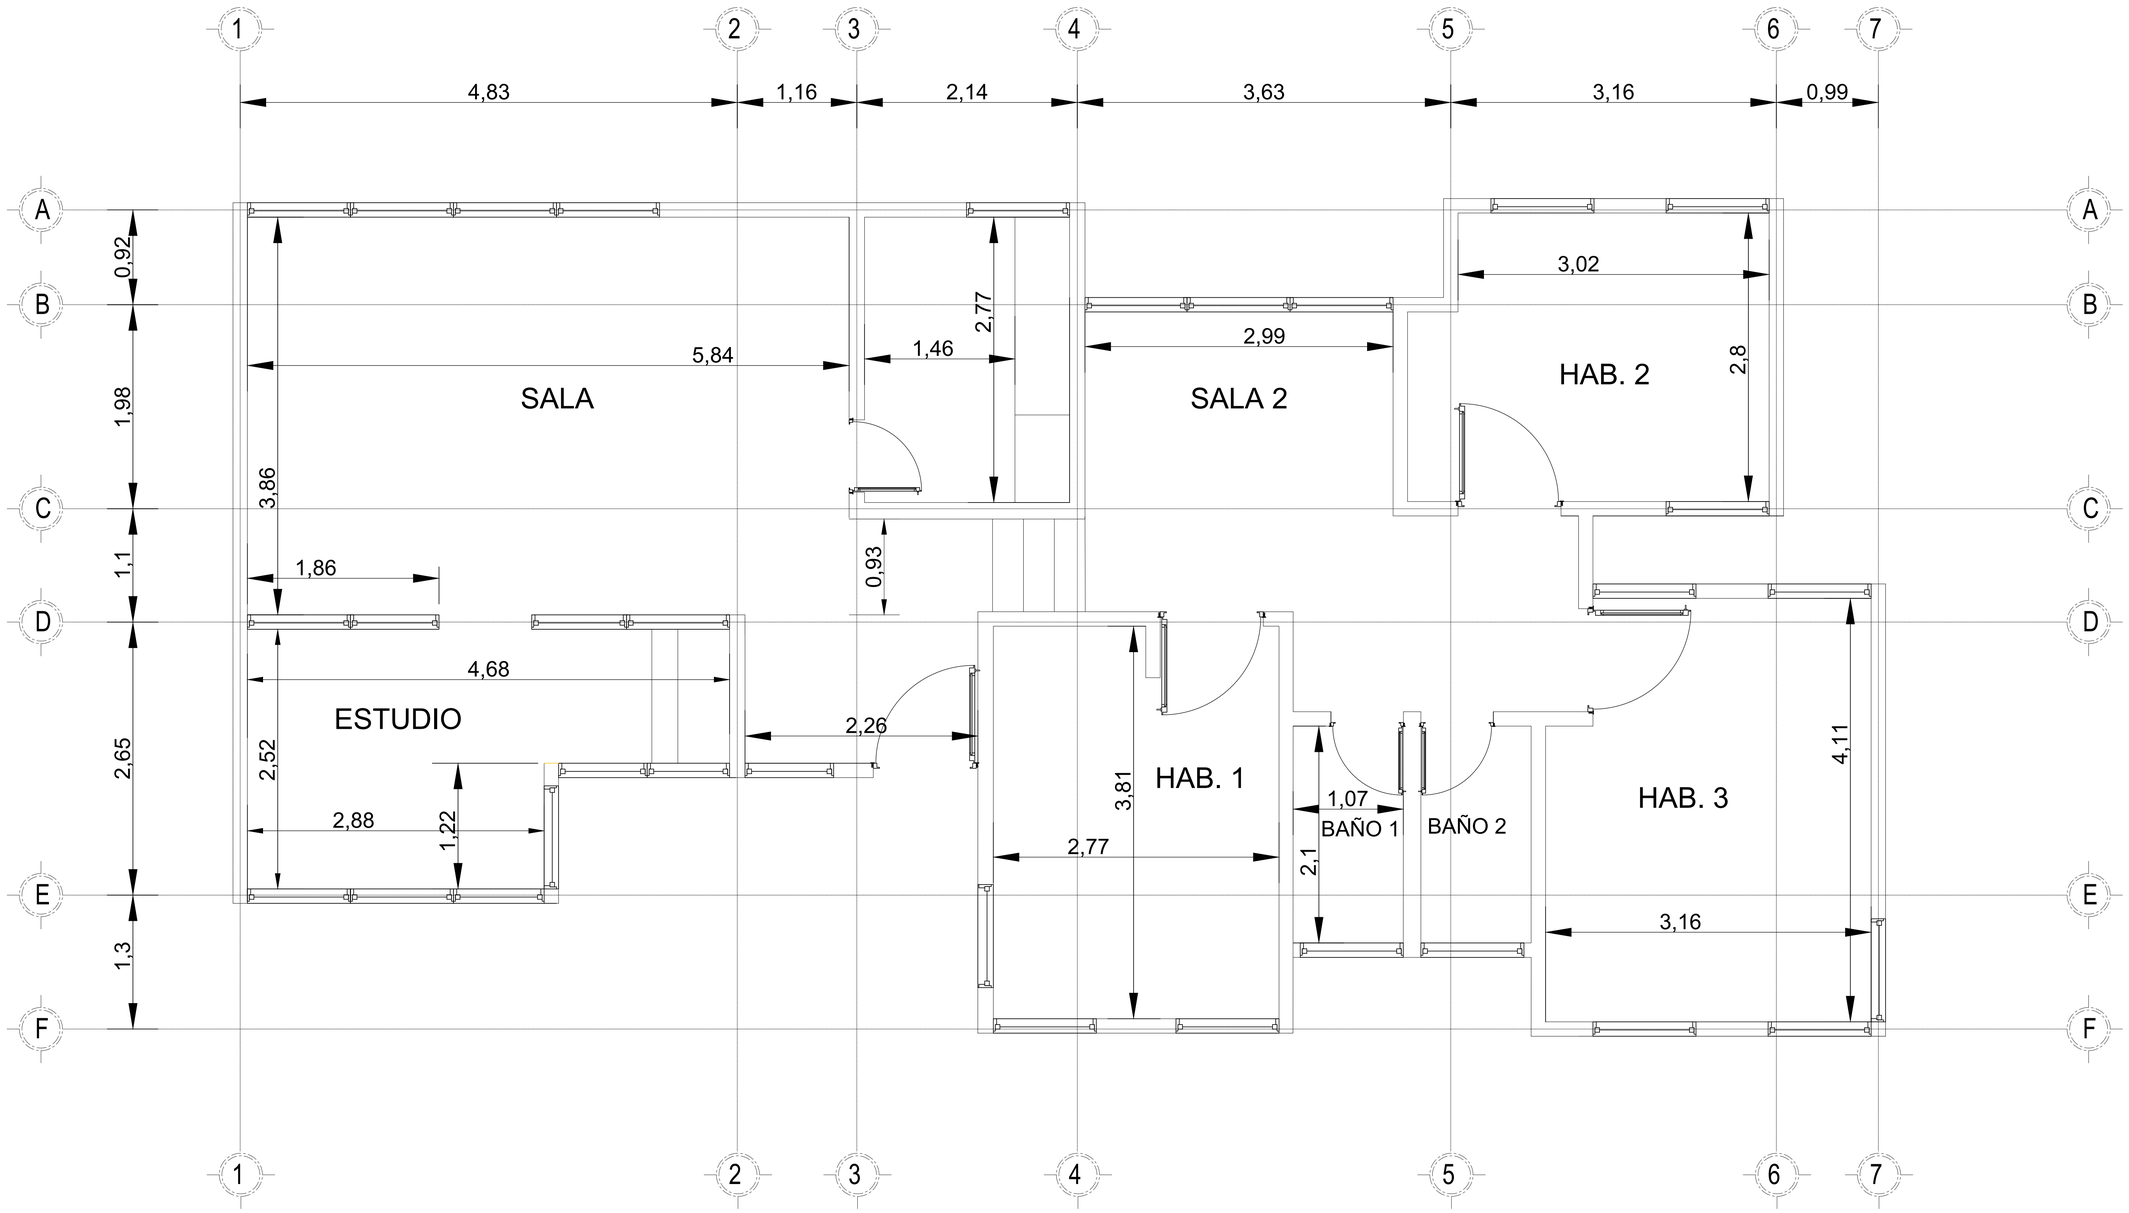


PLANTA ARQ. CABAÑA 1 y 3 _ EJES

Escala_____1:25

LOCALIZACIÓN: PNN LOS KATIOS	CONTENIDO: PLANTA ARQ. CABAÑA 1 y 3_EJES	ELABORO: - Dir. Obra. Raul Romero	MODIFICACIONES: # / FECHA / RESP / DESCRIPCIÓN — 0 1 2 3 4
CABAÑAS TURBO 1, 3 Y 6	PLACA INVENTARIO: - / ESCALA: INDICADA	APROBO: Ing. Clara Luz Jaramillo Henao, Directora de Interventoria, INTERDI SAS	OBSERVACIONES: -
	ARCHIVO: Planos Record_Cabañas Turbo 1,3 y 6.dwg / FECHA: 0000-00-00		PLANO No: A-101 — 1 DE 3