
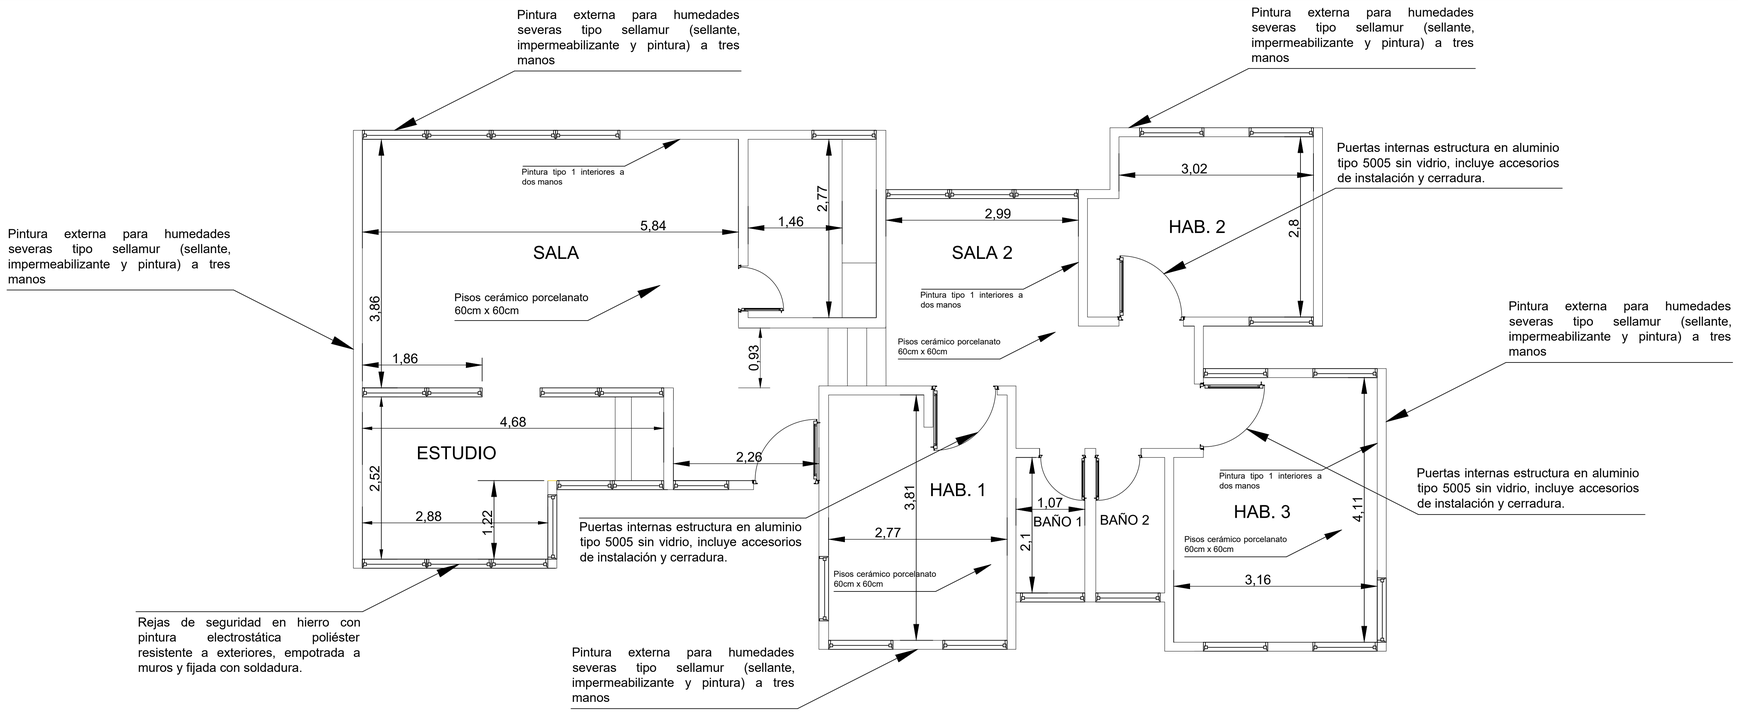


PLANTA ARQ. CABAÑA 1 _ ADECUACION
Escala_____1:40

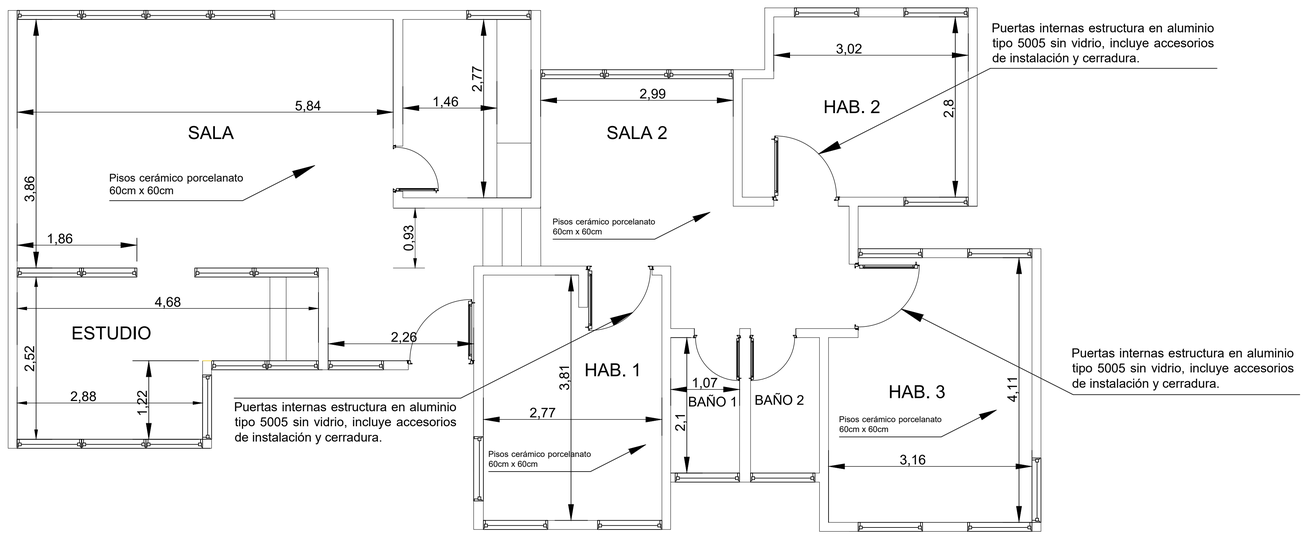

PLANTA ARQ. CABAÑA 3 _ ADECUACION
Escala_____1:40

LOCALIZACIÓN: PNN LOS KATIOS	CONTENIDO: PLANTA ARQ. CABAÑA 1_ADECUACION PLANTA ARQ. CABAÑA 3_ADECUACION	ELABORO: - Dir. Obra. Raul Romero	MODIFICACIONES: # / FECHA / RESP / DESCRIPCIÓN — 0 1 2 3 4
CABAÑAS TURBO 1, 3 Y 6	PLACA INVENTARIO: - / ESCALA: INDICADA	APROBO: Ing. clara Luz Jaramillo Henao, Directora de interventoria, INTERDI SAS	OBSERVACIONES: -
	ARCHIVO: Planos Record_Cabañas Turbo 1,3 y 6.dwg / FECHA: 0000-00-00		PLANO No: A-102 — 2 DE 3