
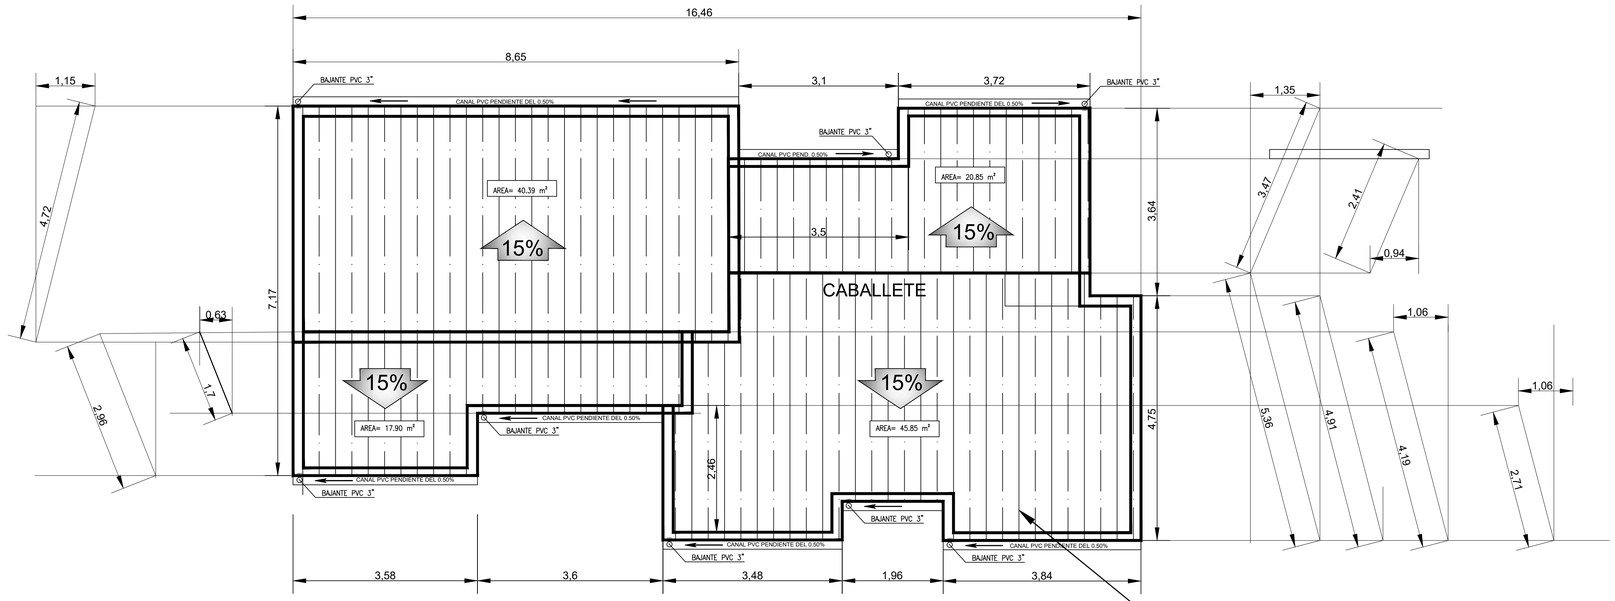


Teja termoacustica tipo sándwich con lámina de poliuretano inyectado de espesor 30 mm, acero calibre 26, color a convenir con el AP. Incluye accesorios (cumbrera y remates perimetrales). Incluye accesorios de instalación.

PLANTA ARQ. CUBIERTA CABAÑA 1

Escala_____1:50

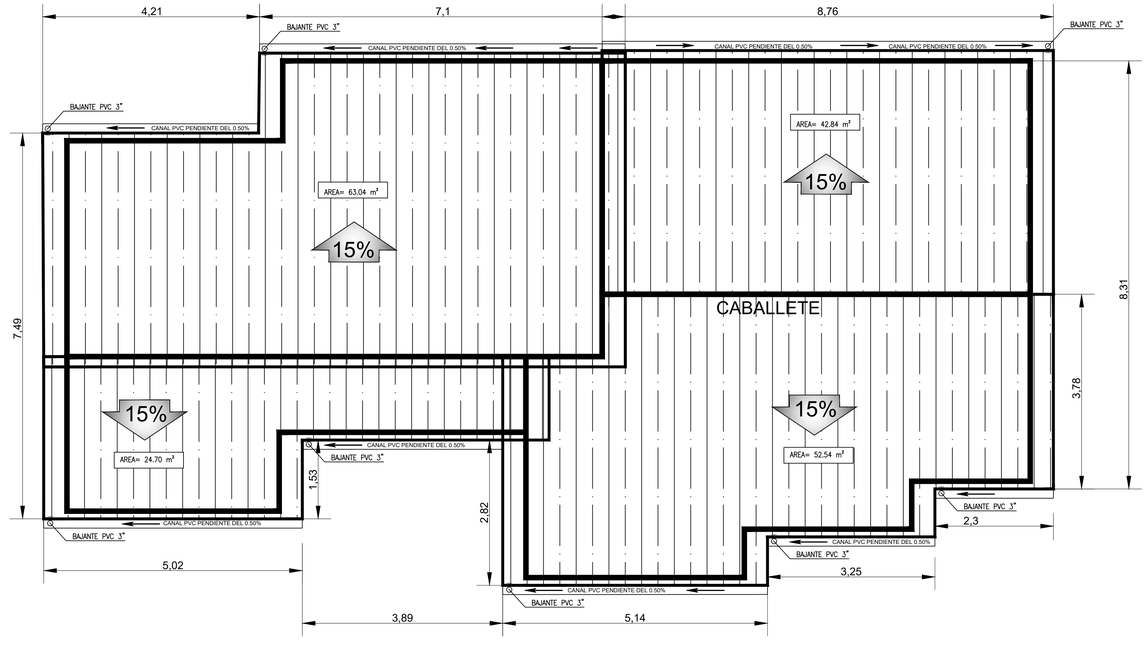

PLANTA ARQ. CUBIERTA CABAÑA 6

Escala_____1:50

LOCALIZACIÓN: PNN LOS KATIOS	CONTENIDO: PLANTA ARQ. CUBIERTA CABAÑA 1 PLANTA ARQ. CUBIERTA CABAÑA 6	ELABORO: Dir. Obra. Raul Romero
CABAÑAS TURBO 1, 3 Y 6	PLACA INVENTARIO: - / ESCALA: INDICADA	APROBO: Ing. clara Luz Jaramillo Henao Directora de interventoria INTERDI SAS
	ARCHIVO: Planos Record_Cabañas Turbo 1,3 y 6.dwg / FECHA: 0000-00-00	

MODIFICACIONES

#	FECHA	RESP	DESCRIPCIÓN
0			
1			
2			
3			
4			

OBSERVACIONES: -

PLANO No: A-103

3 DE 3