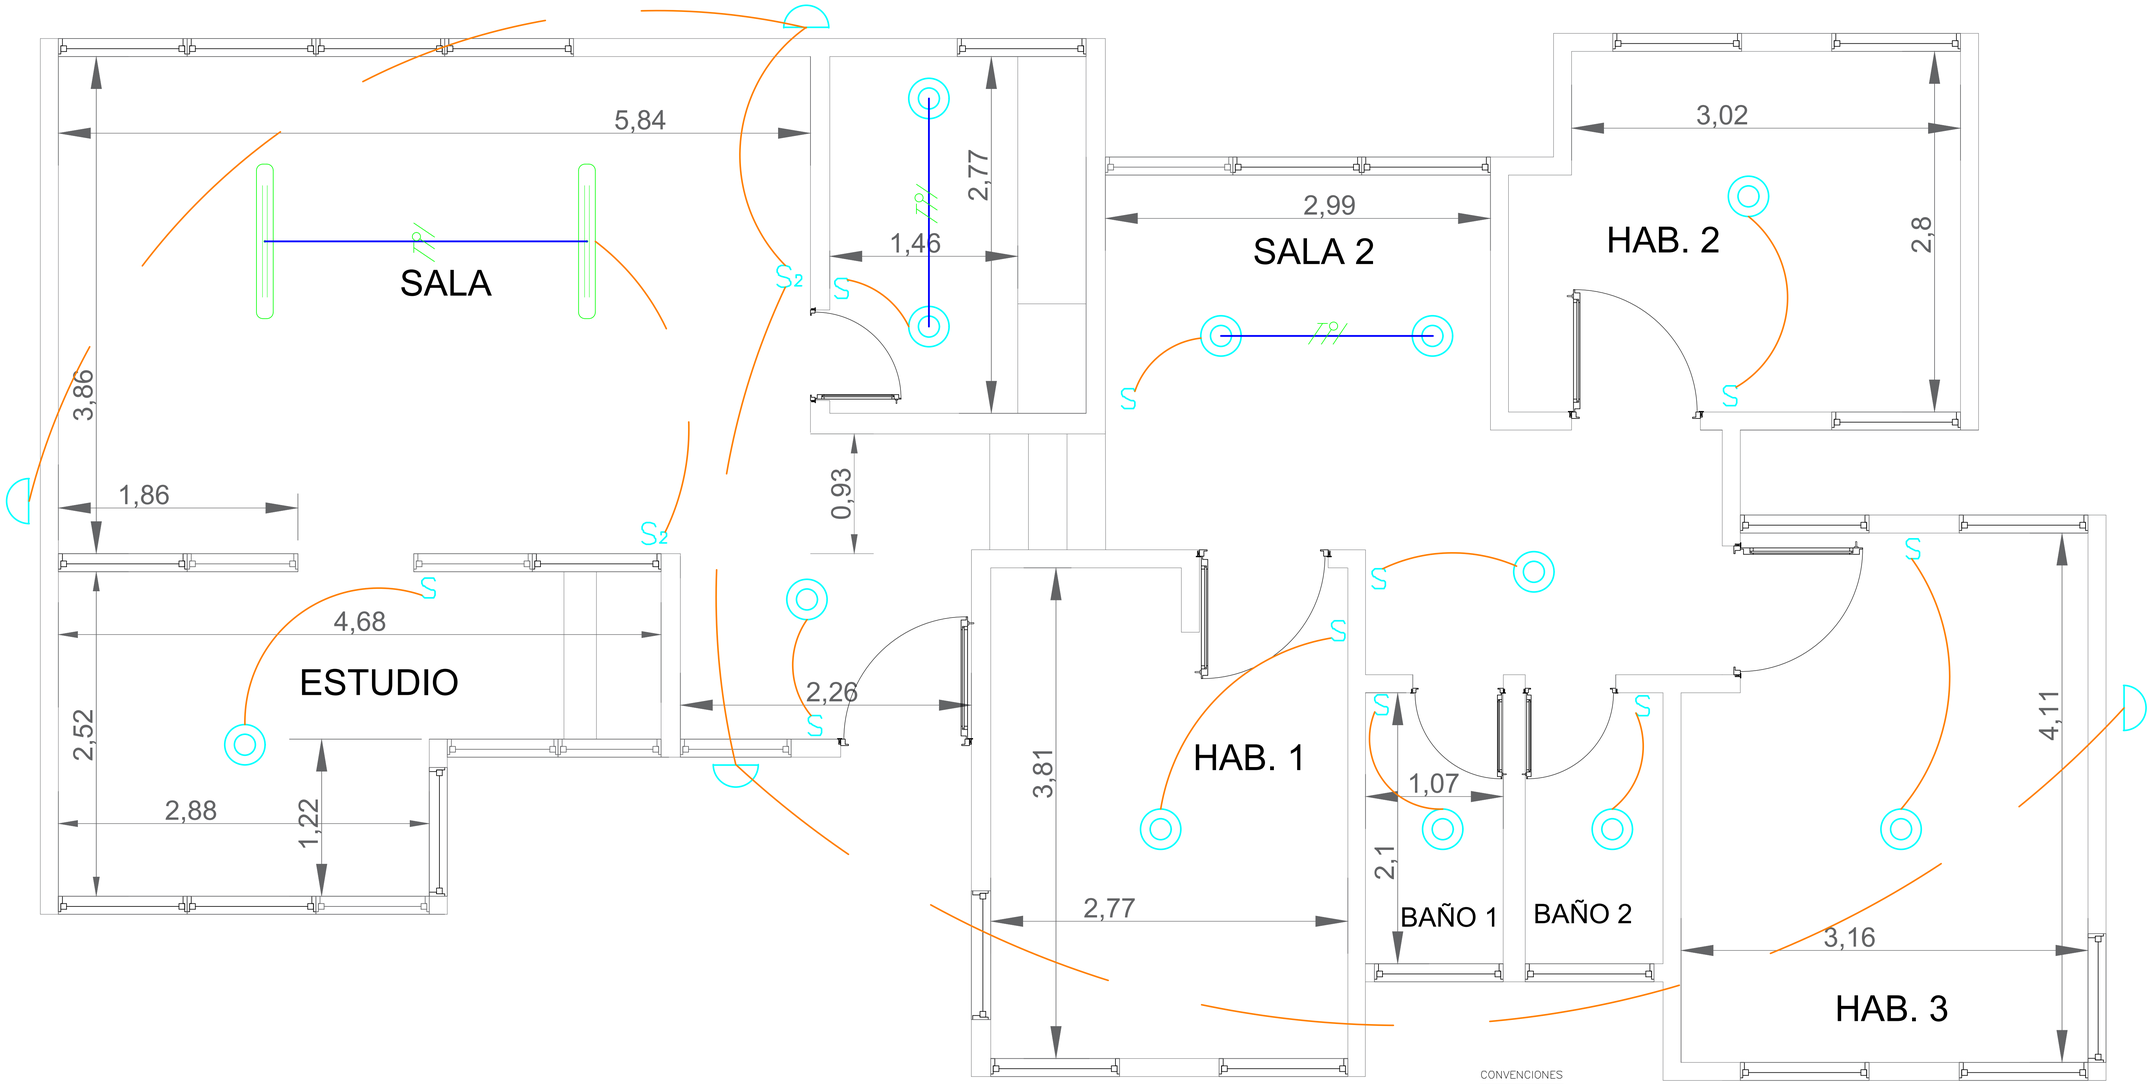


CONVENCIONES

DESCRIPCIÓN	EXISTENTE	PROYECTADO
Tablero de circuitos		
Tomacorriente doble polo a tierra 120 V		
Tomacorriente doble polo a tierra 120 V GFCI		GFCI
Tomacorriente doble polo a tierra 120 V, Regulada		
Lámpara tipo LED de 12W		
Lampara Hermetica de 38w y 6200k		
Interruptor sencillo		S
Interruptor doble		S_2
Interruptor doble conmutable		S_{3D}
Interruptor triple		S_3
Interruptor triple conmutable		S_{3D}
Lines de control		
Tuberia EMT		
Varilla de puesta a tierra Cu-Cu Ø 5/8" x 8' (Ø 0.0159 m x 2.44 m)		
Caja de paso		
Linea viva		
Conductor de Neutro		
Conductor de Tierra		
Lampara tipo tortuga Led 12 W		

PLANO ELECTRICO CABAÑA 1

Escala_____1:20

LOCALIZACIÓN: PNN LOS KATIOS

CABAÑAS TURBO 1, 3 Y 6

CONTENIDO: PLANO ELECTRICO CABAÑA 1

PLACA INVENTARIO: -

ARCHIVO: Planos Record_Cabañas Turbo 1,3 y 6.dwg

ESCALA: INDICADA

FECHA: 0000-00-00

ELABORO: Dir. Obra. Raul Romero

APROBO: Ing. Clara Luz Jaramillo Henao
DIRECTORA DE INTERVENTORIA
INTERDI SAS

MODIFICACIONES

#	FECHA	RESP	DESCRIPCIÓN
0			
1			
2			
3			
4			

OBSERVACIONES: -

PLANO No: E-101

1 DE 1