
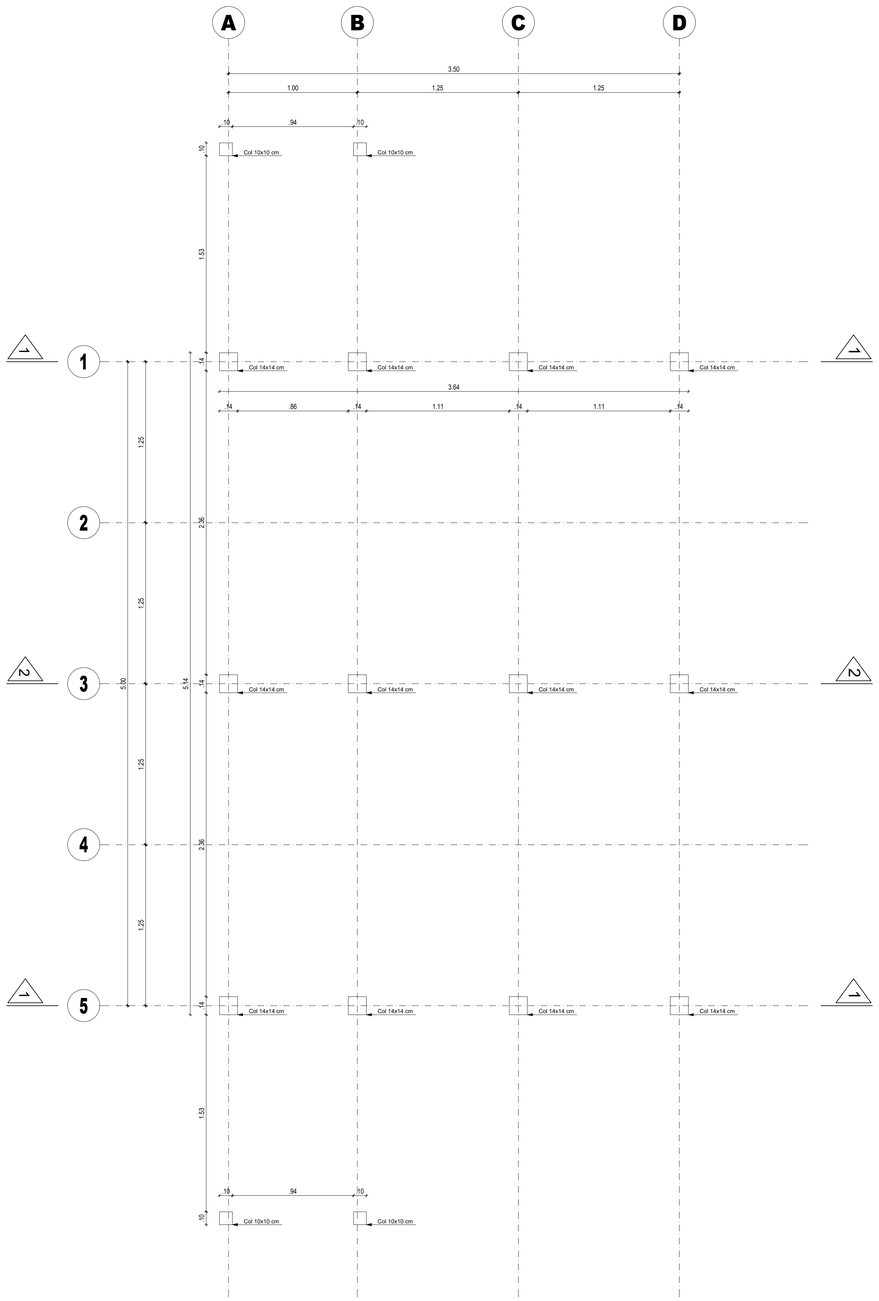


PLANTA DE COLUMNAS
Escala 1:20

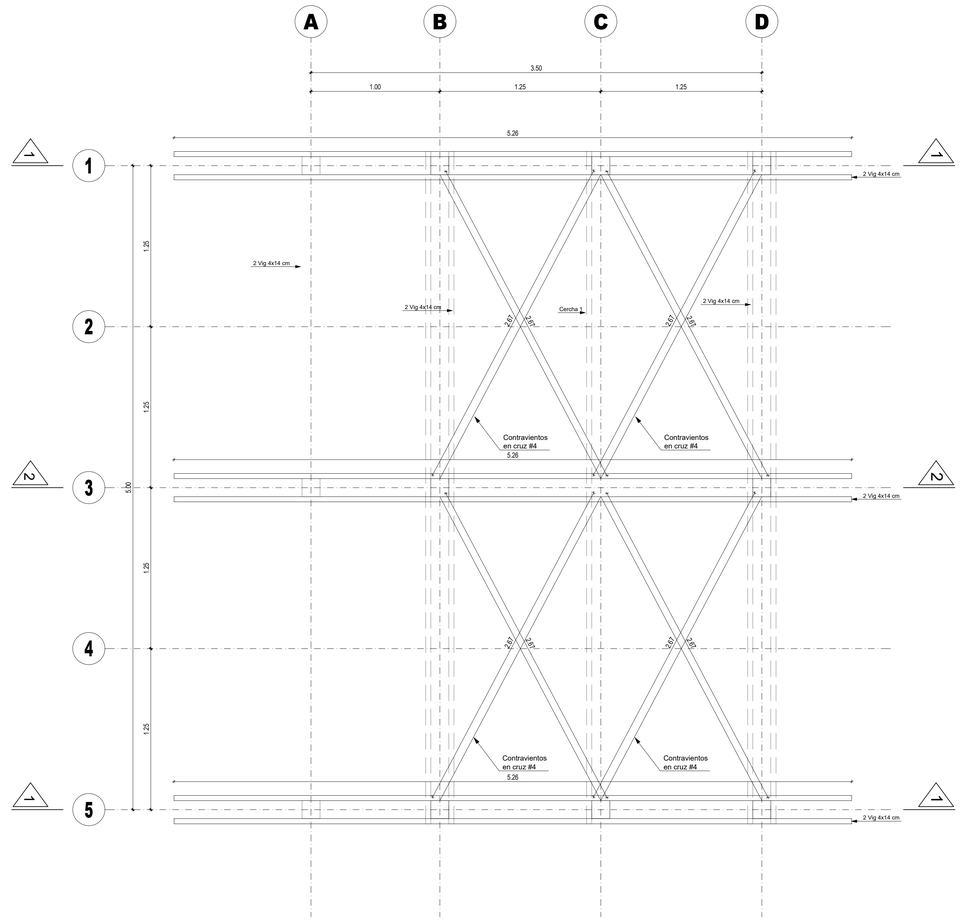

PLANTA VIGAS DE CUBIERTA
Escala 1:20

LOCALIZACIÓN: PNN LOS KATIOS	CONTENIDO: PLANTAS	APROBÓ: Dr. Obra. Raul Romero; Esp. Estructural. Milton Jimenez	MODIFICACIONES: # / FECHA / RESP / DESCRIPCIÓN — 0 / 1 / 2 / 3 / 4
ESTRUCTURA MIRADOR SAUTATÁ	PLACA INVENTARIO: -	ELABORÓ: ALL	OBSERVACIONES: -
	ESCALA: INDICADA		PLANO No: EST2
	ARCHIVO: Planos Record_EST_Mirador Sautata.dwg	FECHA: 2020-12-30	2 DE 4