

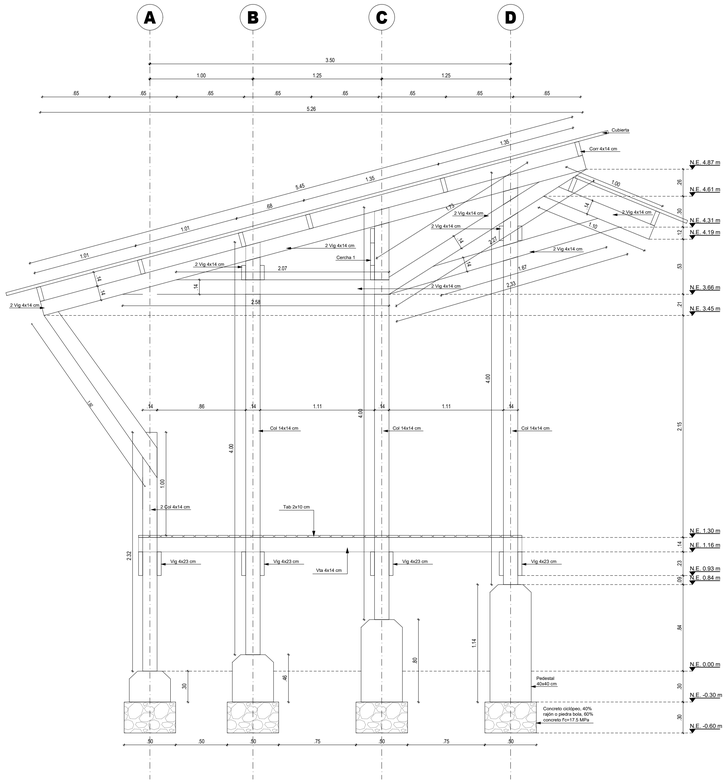



CORTE 1-1
Escala 1:20

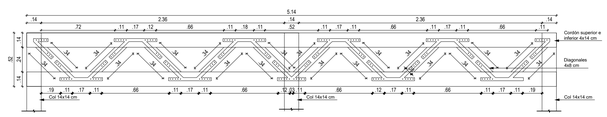


CERCHA 1
Escala 1:25

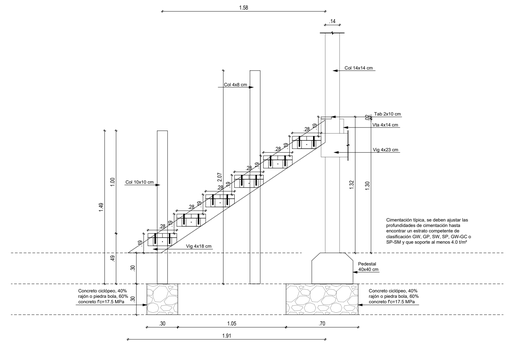


CORTE ESCALERA
Escala 1:25

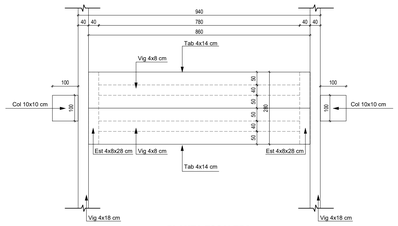


PLANTA ESCALERA
Escala 1:10

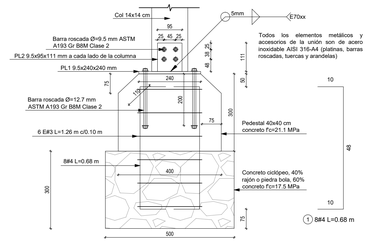


UN1 - VISTA LATERAL
Escala 1:10

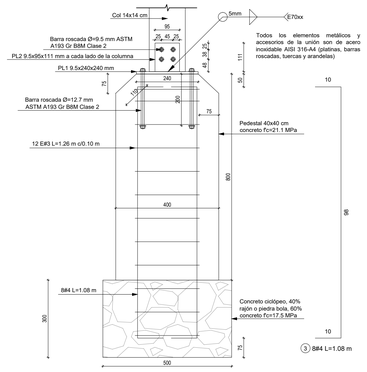


UN3 - VISTA LATERAL
Escala 1:10

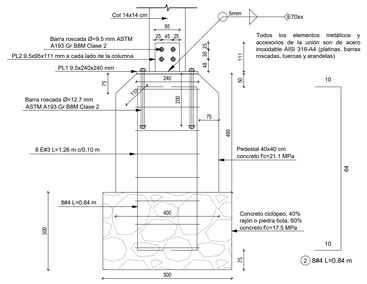


UN2 - VISTA LATERAL
Escala 1:10

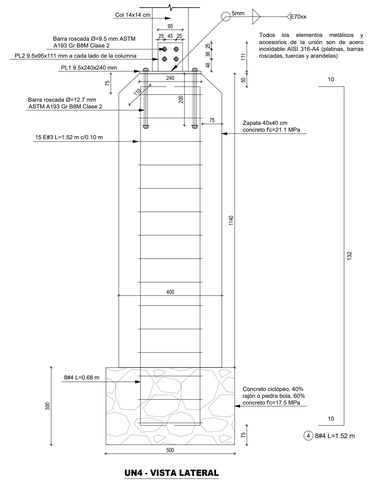


UN4 - VISTA LATERAL
Escala 1:10

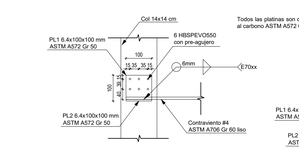


UN5 - VISTA LATERAL
Escala 1:10

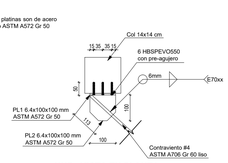


UN5 - VISTA EN PLANTA
Escala 1:10

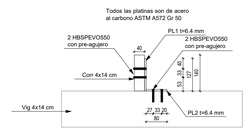


UN6 - VISTA LATERAL
Escala 1:10

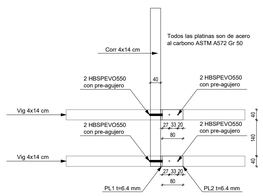


UN6 - VISTA EN PLANTA
Escala 1:10

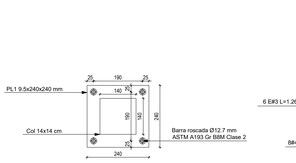


UN1-UN2-UN3-UN4 - VISTA EN PLANTA
Escala 1:10

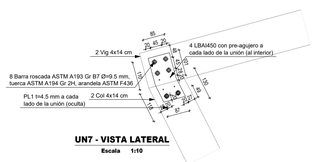


UN7 - VISTA LATERAL
Escala 1:10

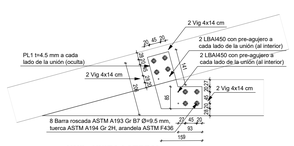


UN8 - VISTA LATERAL
Escala 1:10

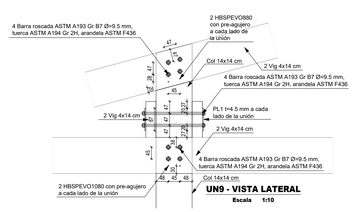


UN9 - VISTA LATERAL
Escala 1:10

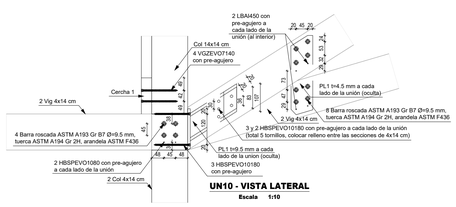


UN10 - VISTA LATERAL
Escala 1:10

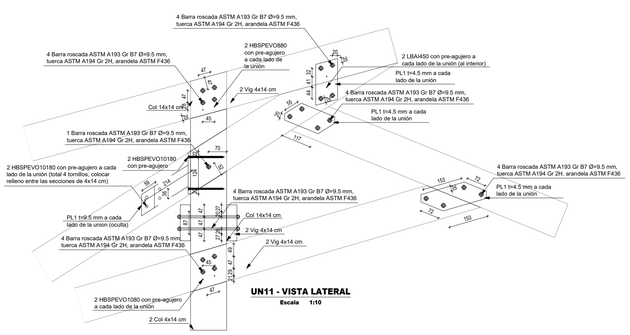


UN11 - VISTA LATERAL
Escala 1:10

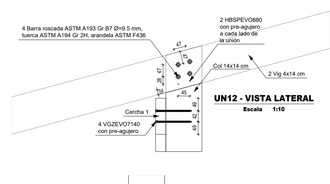

UN12 - VISTA LATERAL
Escala 1:10

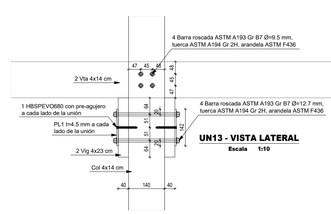

UN13 - VISTA LATERAL
Escala 1:10

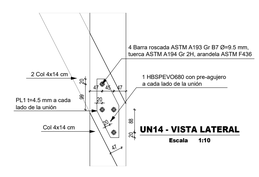

UN14 - VISTA LATERAL
Escala 1:10

LOCALIZACIÓN: PNN LOS KATIOS	CONTENIDO: CORTES DETALLES	APROBÓ: Dir. Obra. Raul Romero; Esp. Estructural. Milton Jimenez	MODIFICACIONES: # / FECHA / RESP / DESCRIPCIÓN (0–4)
ESTRUCTURA MIRADOR SAUTATÁ	PLACA INVENTARIO: -	ESCALA: INDICADA	ELABORÓ: ALL
	ARCHIVO: Planos Record_EST_Mirador Sautata.dwg	FECHA: 2020-12-30	OBSERVACIONES: -

PLANO No: EST3

3 DE 4