

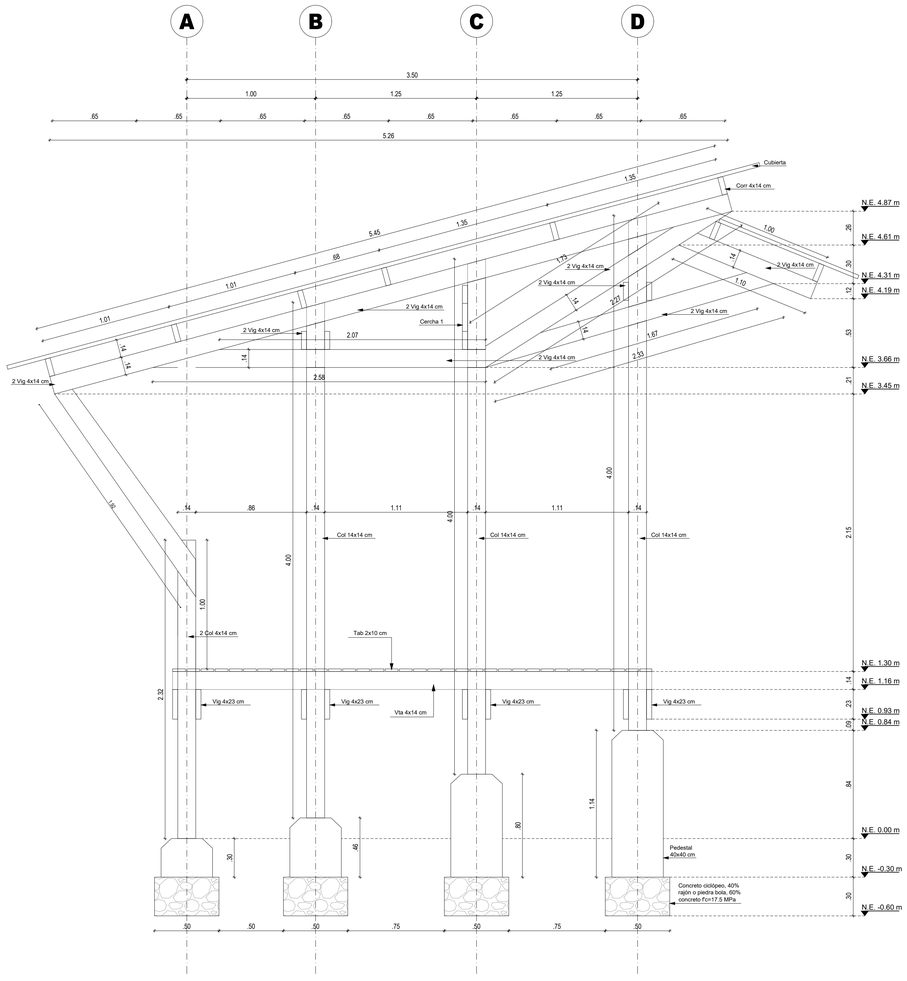


CORTE 1-1
Escala 1:20

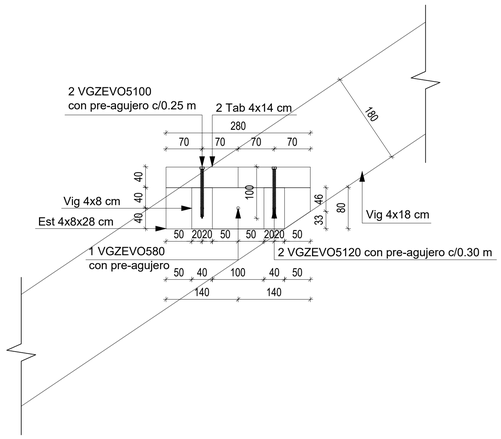


UN15 - VISTA LATERAL
Escala 1:5

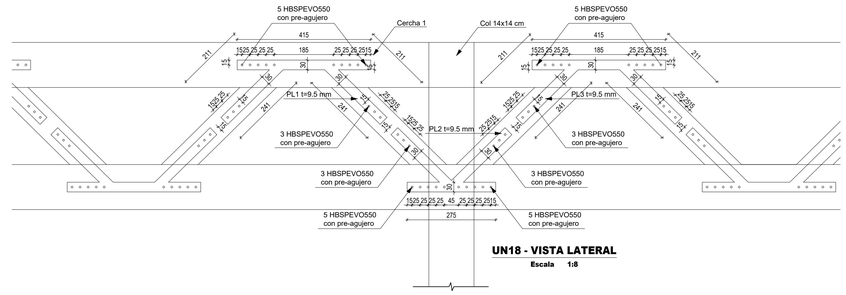

UN18 - VISTA LATERAL
Escala 1:8

UN16 - VISTA LATERAL
Escala 1:8

UN16 - VISTA EN PLANTA
Escala 1:8

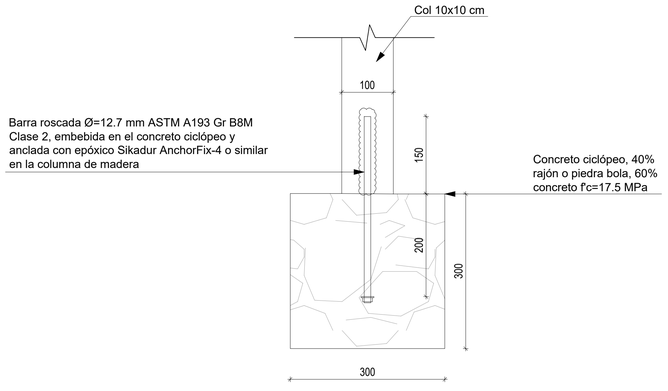

UN17 - VISTA LATERAL
Escala 1:5

LOCALIZACIÓN: PNN LOS KATIOS	CONTENIDO: DETALLES	APROBÓ: Dir. Obra. Raul Romero; Esp. Estructural. Milton Jimenez	MODIFICACIONES: # / FECHA / RESP / DESCRIPCIÓN: 0, 1, 2, 3, 4
ESTRUCTURA MIRADOR SAUTATÁ	PLACA INVENTARIO: -	ESCALA: INDICADA	ELABORÓ: ALL
	ARCHIVO: Planos Record_EST_Mirador Sautata.dwg	FECHA: 2020-12-30	OBSERVACIONES: -

PLANO No: EST4

4 DE 4