
TANQUE ELEVADO - PLANOS DE CIMENTACION

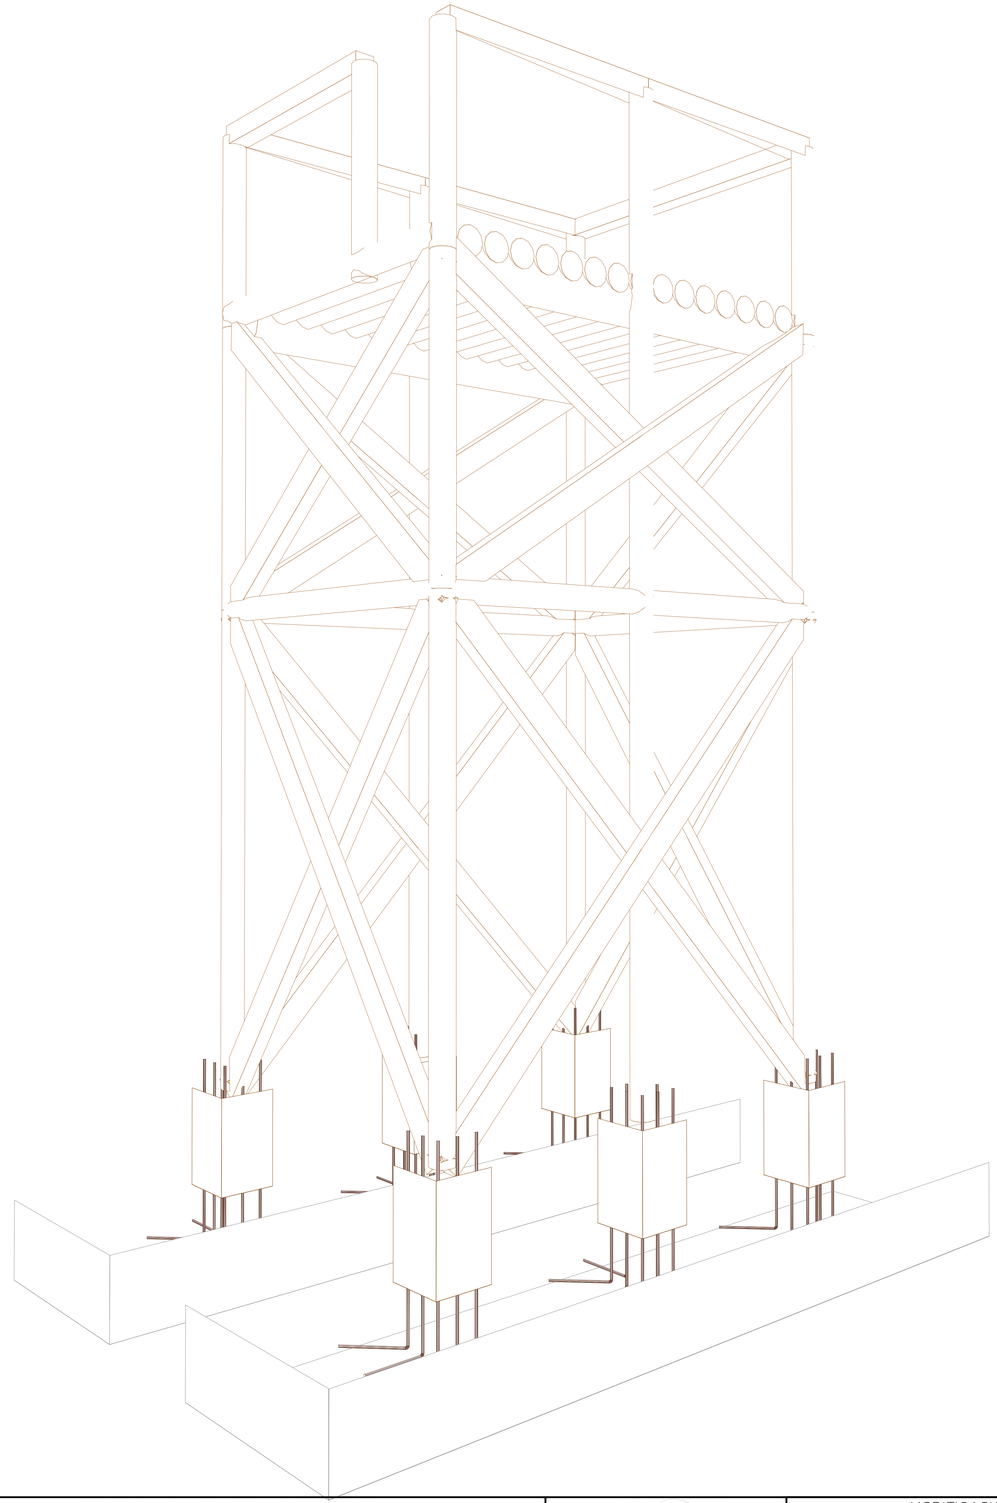

LOCALIZACIÓN: PNN LOS KATIOS	CONTENIDO: VISTA 3D TANQUE SIN DETALLE DE ESCALERA	ELABORO: Dir. Obra. Raul Romero Esp. Estructural. Milton Jimenez	MODIFICACIONES
AMPLIACIÓN CABAÑA PERANCHO	PLACA INVENTARIO: -	APROBO: Ing. Caina Luz Jaramillo Henao DIRECTORA DE INTERVENTORIA INTERDI SAS	OBSERVACIONES: -
	ARCHIVO: Plano Record Tanque Elevado.dwg	ESCALA: INDICADA FECHA: 0000-00-00	PLANO No: ET-102

#	FECHA	RESP	DESCRIPCIÓN
0			
1			
2			
3			
4			

1 DE 1