


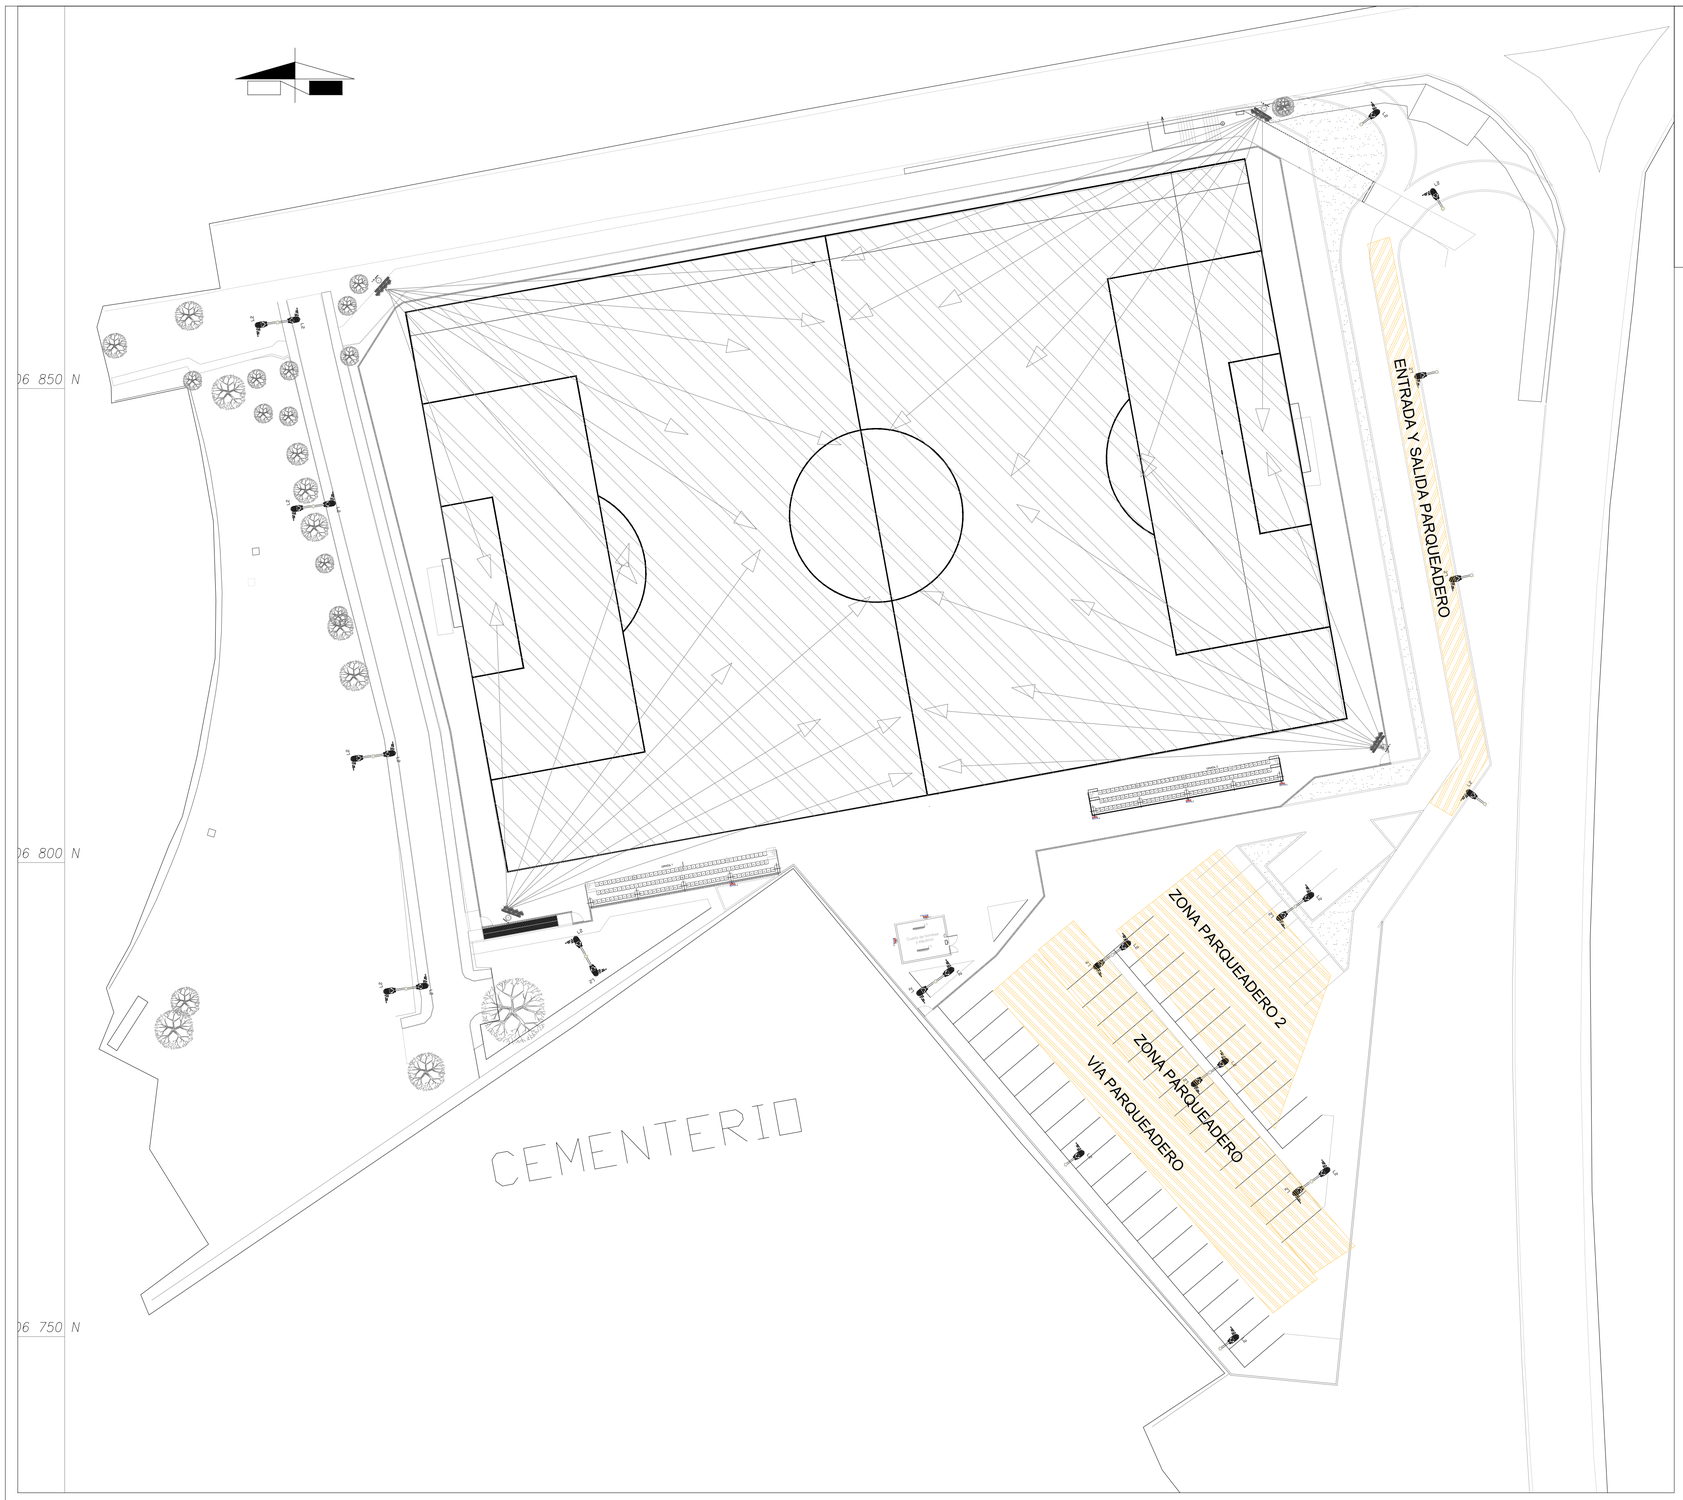


CANCHA SOPLA VIENTO						
	CANCHA	ZONA PARQUEADERO	VÍA PARQUEADERO	ZONA DE PARQUEADERO 2	ENTRADA Y SALIDA PARQUEADEROS	BAÑOS CABALLEROS/DAMAS
TIPO LUMINARIA	AVIOR 460W	ALURBAN-XS PRO 40W	ALURBAN-XS PRO 40W	ALURBAN-XS PRO 40W	ALURBAN-XS PRO 40W	HERMETICA 1.2m
ANGULO INCLINACIÓN LUMINARIA	60-70°	0-15°	0-15°	0-15°	0-15°	0°
FACTOR DE MANTENIMIENTO	0.87	0.87	0.87	0.87	0.87	0.87
MONTAJE	16m	5m	5m	5m	5m	2.5m
Clase de iluminación	RETILAP, Tabla 3.4.2.2.b	RETILAP, Tabla 3.3.1.5.5.a	RETILAP, Tabla 3.3.1.5.5.a	RETILAP, Tabla 3.3.1.5.5.a	RETILAP, Tabla 3.3.1.5.5.a	RETILAP, Tabla 3.2.2.6.a / Ref. 23.1
Iluminancia promedio	138	45	26	38	44	384
uniformidad Emin/Emed	58%	36%	46%	53%	37%	52%

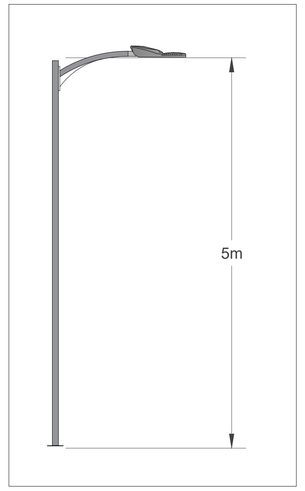

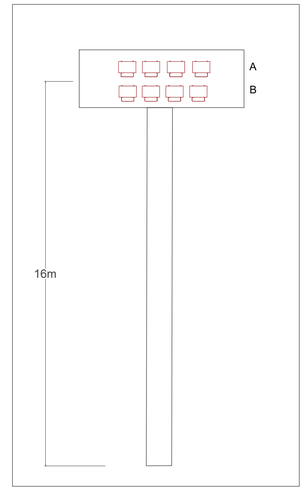

CODGIO	REFERENCIA	CANTIDAD
L1	HERMETICA 1,2m	12
L2	ALURBAN XS PRO 40W	27
L3	WALPACK 28-40W	12
L4	AVIOR L	36
EM1	EMERGENCIA TIPO MICKEY	7
EM3	AVISO DE SALIDA	5

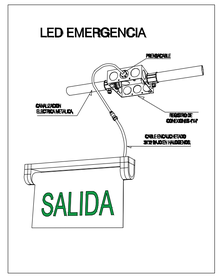

PROYECTO:

CONSTRUCCION DE CANCHA DE FUTBOL 11
PARA EL FOMENTO DEL DEPORTE Y RECREACION
EN EL MUNICIPIO DE SOPLAVIENTO
DEL DEPARTAMENTO DE BOLIVAR

DISEÑO:

ANTONIO MARIMON MEDRANO
Ingeniero Civil. M. E
Universidad de Cartagena.
TEXAS A & M UNIVERSITY
AMM-009A 2024

CONTIENE:

DISEÑO ELECTRICO
ILUMINACION PLANTA GENERAL

APROBÓ:

DISEÑO:	DIBUJÓ:	ESCALA:	FECHA:
	LCDV	1:333	SEPTIEMBRE 2025

FORMATO:	PLANO No.
	EL1