



SOPLAVIENTOS - BOLIVAR
Esc.: Sin

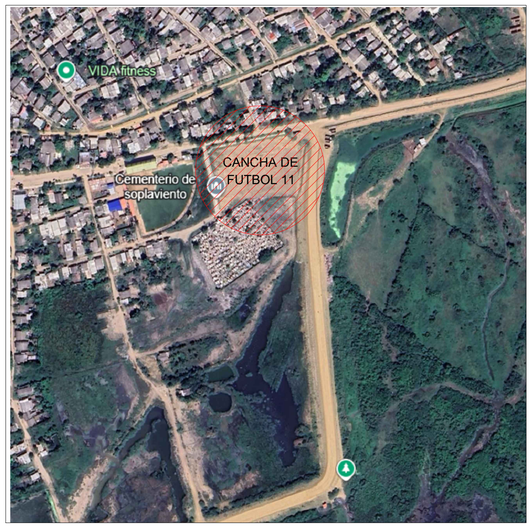

CANCHA DE FUTBOL 11
Esc.: Sin

1. Campo de juego
2. Baños
3. Zona verde
4. Cuarto electrico
5. Escaleras
6. Circulacion
7. Dogouts
8. Rampa
9. Baños PMR
10. Graderia

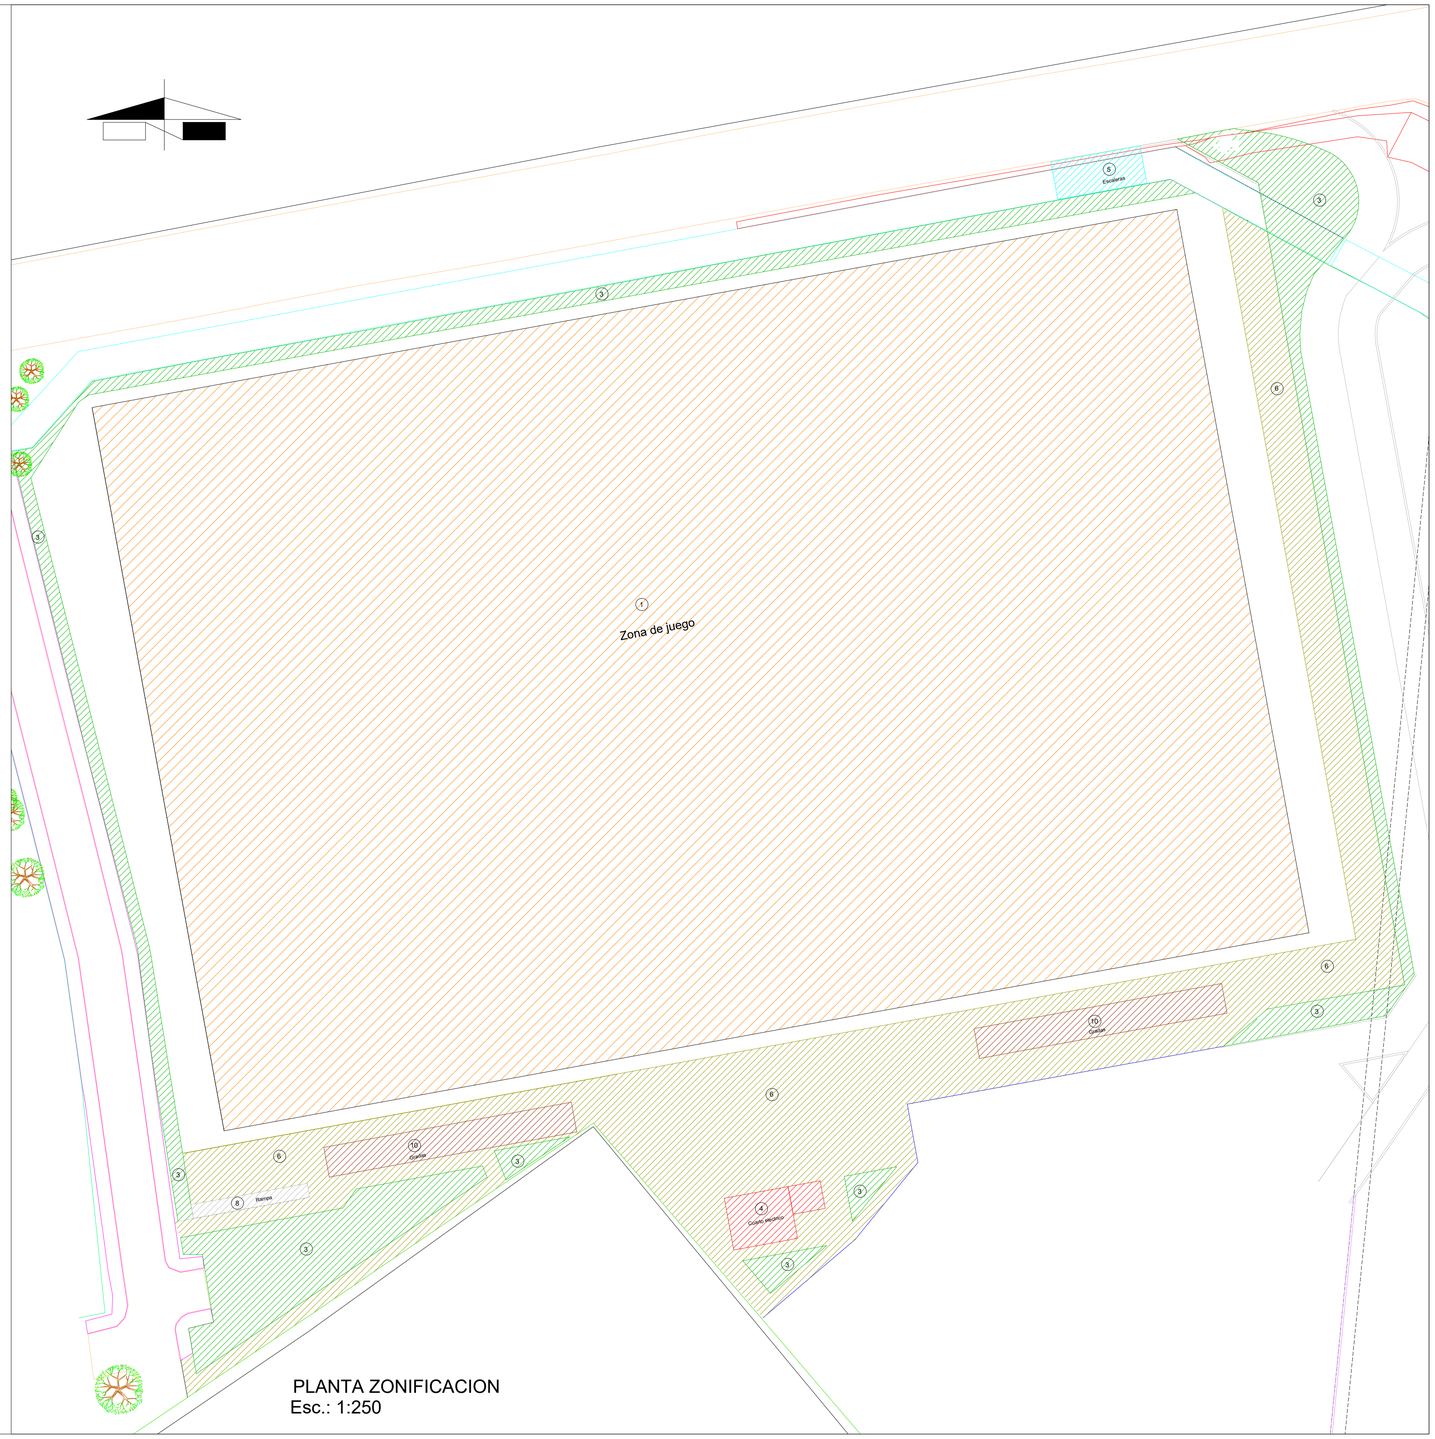

PLANTA ZONIFICACION
Esc.: 1:250

PROYECTO:
CONSTRUCCION DE CANCHA DE FUTBOL 11
PARA EL FOMENTO DEL DEPORTE Y RECREACION
EN EL MUNICIPIO DE SOPLAVIENTO
DEL DEPARTAMENTO DE BOLIVAR

DISEÑO:
ANTONIO MARIMON MEDRANO
Ingeniero Civil. M. E
Universidad de Cartagena.
TEXAS A & M UNIVERSITY
AMM-009A 2024

CONTIENE:
DISEÑO ARQUITECTONICO
LOCALIZACION

APROBÓ:

DISEÑO:	DIBUJÓ:	ESCALA:	FECHA:
	LCDV	1:250	SEPTIEMBRE 2025

FORMATO:	PLANO No.
	A1