

FACHADA PRINCIPAL

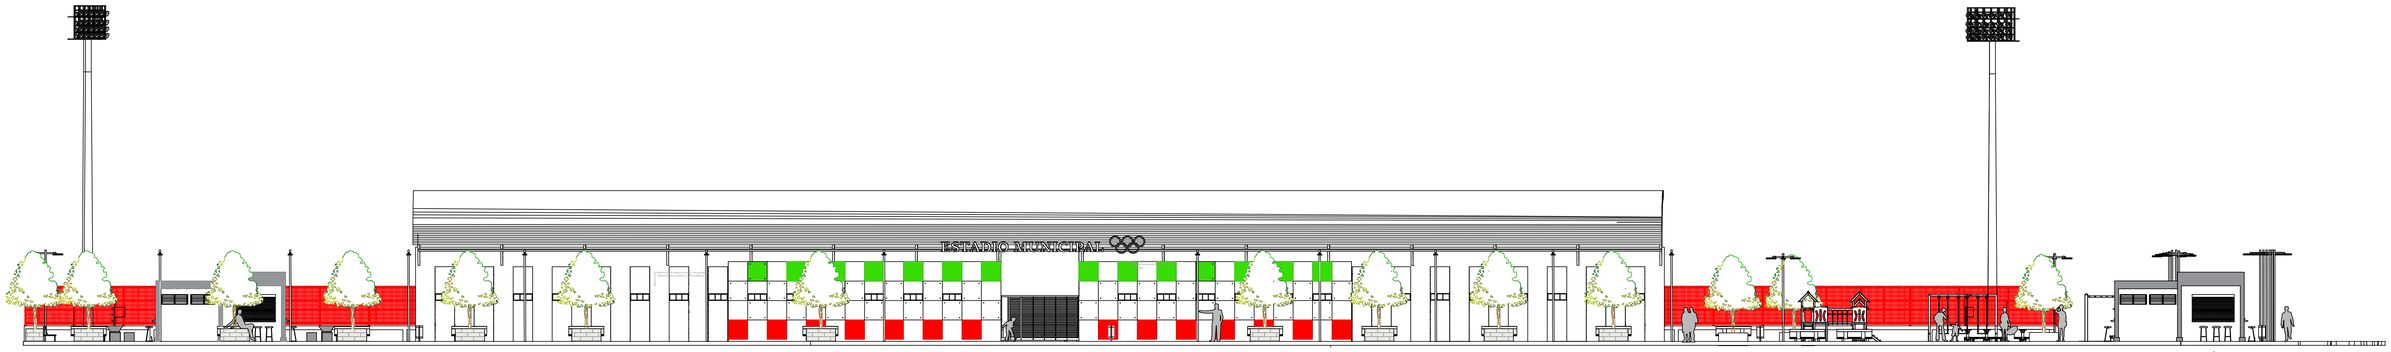

FACHADA LATERAL DERECHA

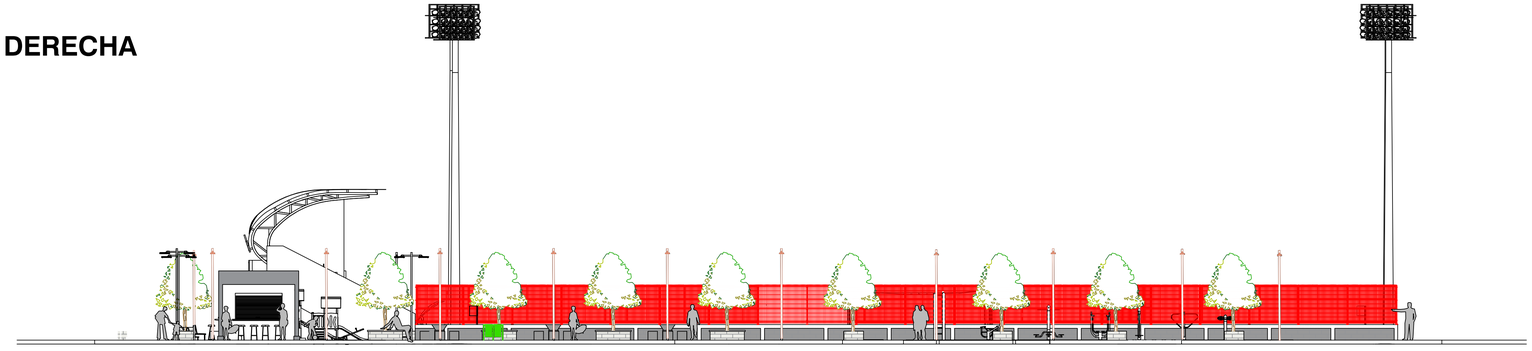

PROYECTO : CONSTRUCCIÓN ESCENARIO DEPORTIVO EN LA CABECERA MUNICIPAL DE SAN FERNANDO; BOLÍVAR	Ubicación: MUNICIPIO DE SAN FERNANDO; BOLÍVAR	Tipo de Proyecto: DEPORTIVO Y RECREACIÓN	Diseños Arquitectónicos: SERGIO A. LAINO RODRIGUEZ ARQUITECTO	Contiene: **FACHADAS**	Plano N°: 6
	Dirección: LOTE URBANO MUNICIPAL AL LADO DE LAS OFICINAS DE EMPOSAN	Propietario: MUNICIPIO DE SAN FERNANDO; BOLÍVAR		Escala: 1:130 / Fecha: OCTUBRE 2025	De: X

1 2 3 4 5 6 7