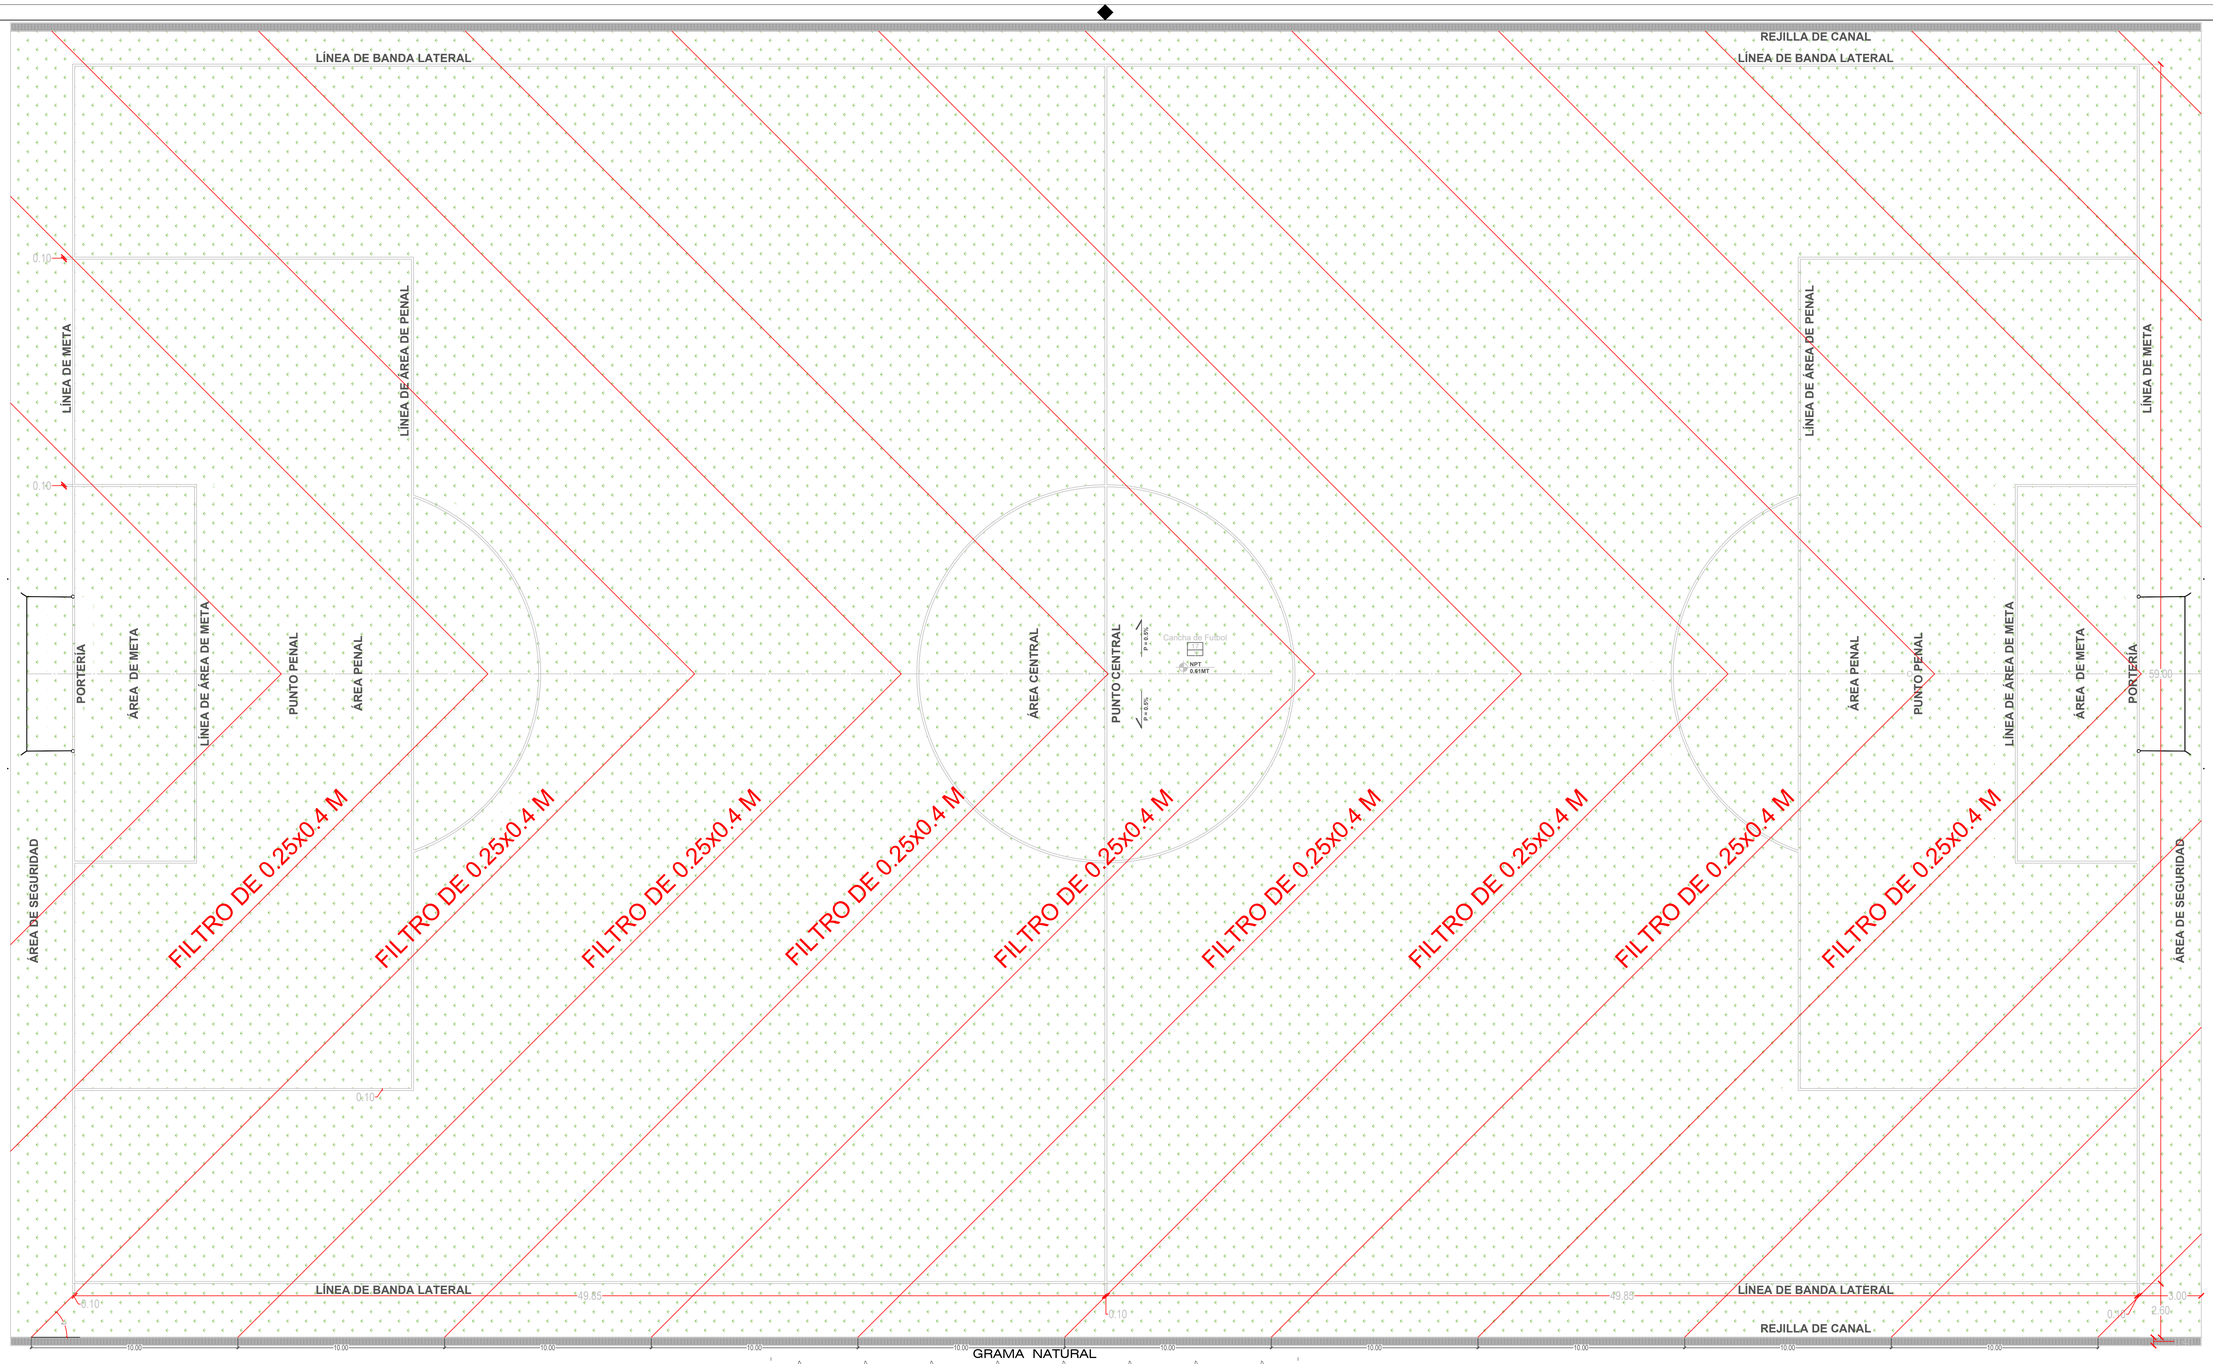


PROYECTO : CONSTRUCCIÓN ESCENARIO DEPORTIVO EN LA CABECERA MUNICIPAL DE SAN FERNANDO; BOLÍVAR

Tipo de Proyecto:

DEPORTE Y RECREACIÓN

Dirección:

LOTE URBANO MUNICIPAL AL LADO DE LAS OFICINAS DE EMPOSAN

Presenta:

ALCALDÍA MUNICIPAL DE SAN FERNANDO: BOLÍVAR

Reviso:

SECRETARIO DE PLANEACIÓN E INFRAESTRUCTURA

Diseño/Levanto:

ALVARO A. CASADIEGO TORRES
M.P. 54202124080 NTC

Observaciones:

Convenciones de Dibujo:

Contiene:

Formato:

Plano N°:

De:

Fecha: **OCTUBRE 2025**

Escala: