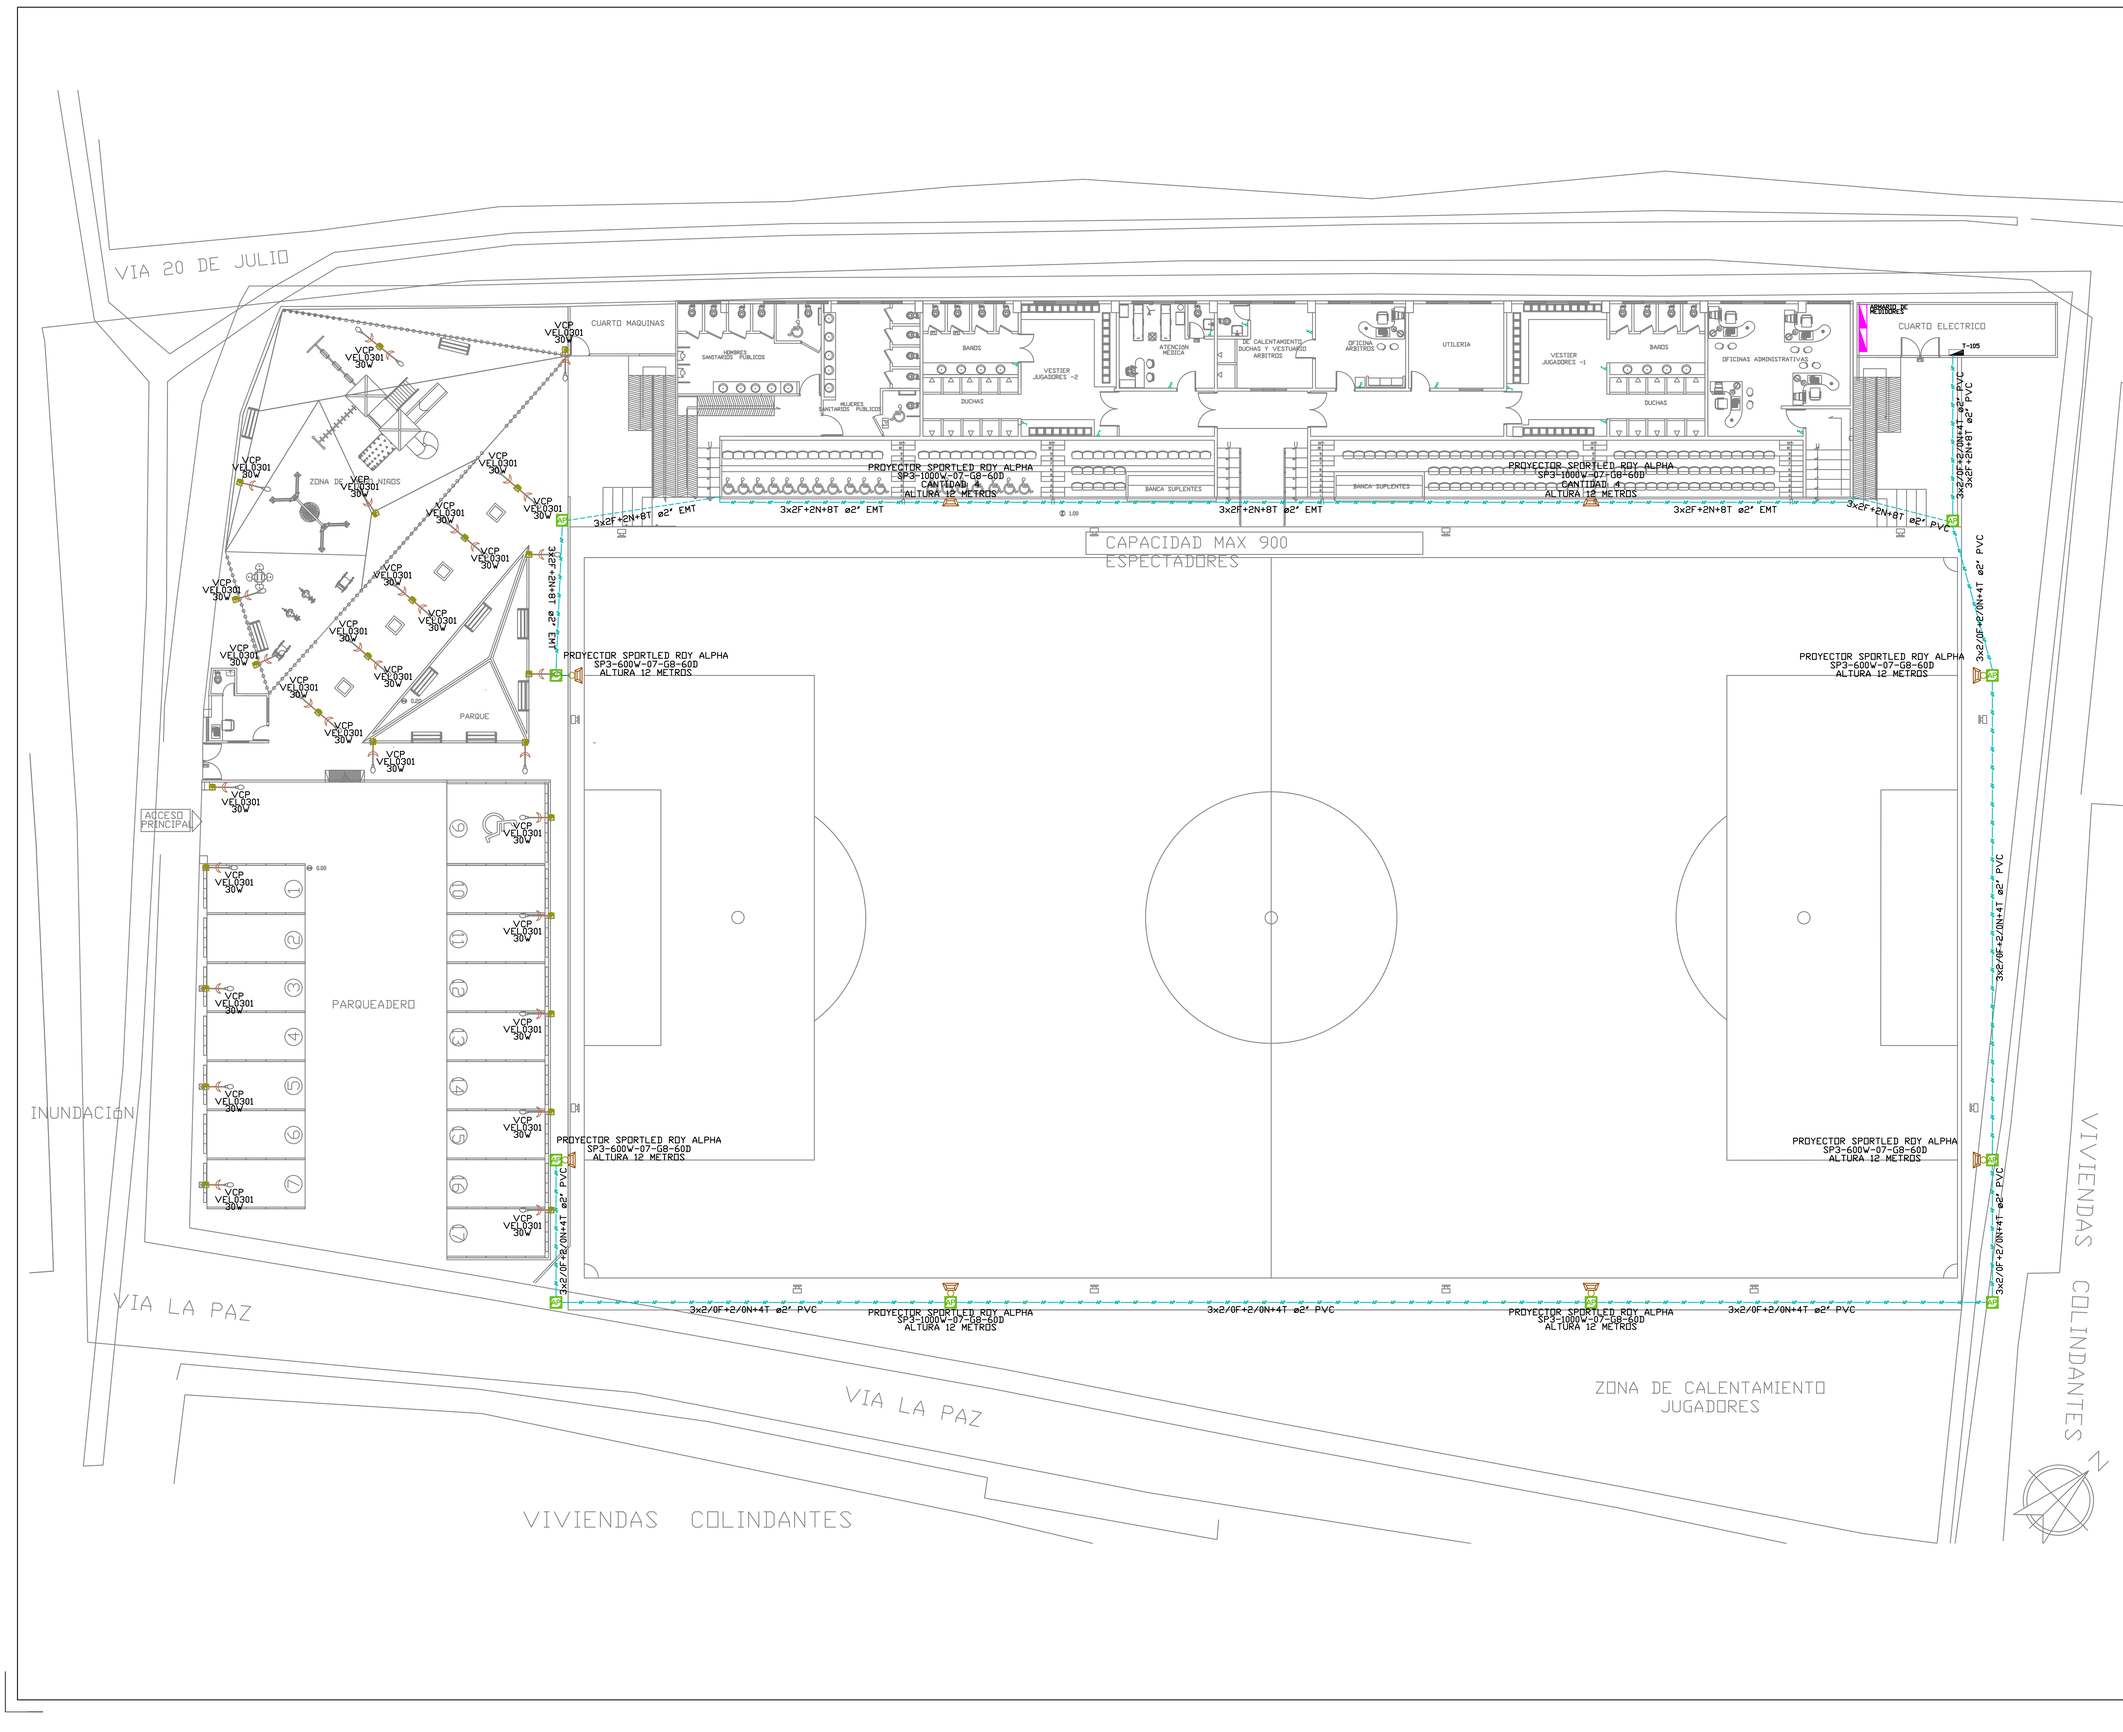


Evoluzción
Ingeniería Eléctrica

"Electricidad e Iluminación al alcance de sus manos"

Ing. Alejandro Alzate G.

Transversal 4 Diagonal 54A-03 Conambu TE-1501
CEL 315 317 7752
email: gerencia@evoluzcion.com.co
Bosquebradas

PROYECTO :

REDES SOLARES Y ELECTRICAS BAJA TENSION

ALCALDIA MUNICIPAL DE MONTECRISTO - DEPARTAMENTO DE BOLIVAR

ELABORACION DE LOS ESTUDIOS Y DISEÑOS PARA EL PROYECTO DE CONSTRUCCION CANCHA DE FUTBOL 9, CABECERA URBANA DEL MUNICIPIO DE MONTECRISTO.

ESTUDIOS CONSULTORIAS OBRAS SAS

EVZCN-ING 000825-24

FECHA DE ELABORACION:	FECHA ULTIMA MODIFICACION:
27-JUN-2024	27-JUN-2024

MODIFICACIONES

REGISTROS

FECHA MODIFIC.	MODIFICO	REVISO	VERIFICO

DECISIONES PRODUCTO DE LA REVISION:

CONVENCIONES

USO FINAL	
SALIDA PARA TOMA DOBLE GFCI	
SALIDA PARA TOMA DOBLE DE USO INTEMPERIE	
SALIDA PARA TOMA DOBLE EN TECHO	
SALIDA PARA TOMA DOBLE GFCI	
SALIDA PARA TOMA TIPO TATACO CON TT	
SALIDA PARA BOTON	
SALIDA PARA CAMPANA	
SALIDA ILUMINACION EN TECHO	
SALIDA ILUMINACION TIPO APLIQUE	
SALIDA ILUMINACION EN MURO FACHADA	
SALIDA ILUMINACION EN TUBO LED	
SALIDA LUZ EMERGENCIA CON BATERIA	
SALIDA ILUMINACION Y TOMA PISO EMPOTRADO	
SALIDA PARA INTERRUPTOR SENCILLO	
SALIDA PARA INTERRUPTOR DOBLE	
SALIDA INTERRUPTOR CONMUTABLE SENCILLO	
SALIDA PARA SENSOR DE PRESENCIA	
SALIDA PARA TOMA DE TELEFONO	
SALIDA PARA TOMA DE CITOFONO	
SALIDA PARA TOMA DE TELEVISION	
TABLERO ELECTRICO DE DISTRIBUCION	
STINCAP PARA DISTRIB APARTAMENTOS	

TUBERIAS	
RED DE MEDIA TENSION EXISTENTE	
RED DE MEDIA TENSION PROYECTADA	
RED BAJA TENSION PROYECTADA SUBTERRANEA	
ACOMETIDAS PARA ARMARIOS DE MEDIDORES	
RED DE COMUNICACIONES GENERAL Y APTOS	
TUBERIA TRANSPORTADA DE GAS NATURAL	
TUBERIA ILUMINACION AREAS COMUNES Y APTOS	
TUBERIA TELEFONO APARTAMENTOS	
TUBERIA LA MAS ALTA EN CONSTRUCCION CONTINUA	
AGUA PARA APARTAMENTOS	
PANELES SOLARES 540W	
REGULADOR SOLAR PARA CONTROL DE CARGA DE LAS BATERIAS SOLARES	
INVERSOR SOLAR CONVIERTE CORRIENTE CONTINUA A ALTERNA	
BATERIAS PARA CARGA DE ENERGIA SOLAR PARA AUTOMOVIL 1 25A	

USO FINAL	
SALIDA PARA TOMA DOBLE GFCI	
SALIDA PARA TOMA DOBLE DE USO INTEMPERIE	
SALIDA PARA TOMA DOBLE EN TECHO	
SALIDA PARA TOMA DOBLE GFCI	
SALIDA PARA TOMA TIPO TATACO CON TT	
SALIDA PARA BOTON	
SALIDA PARA CAMPANA	
SALIDA ILUMINACION EN TECHO	
SALIDA ILUMINACION TIPO APLIQUE	
SALIDA ILUMINACION EN MURO FACHADA	
SALIDA ILUMINACION EN TUBO LED	
SALIDA LUZ EMERGENCIA CON BATERIA	
SALIDA ILUMINACION Y TOMA PISO EMPOTRADO	
SALIDA PARA INTERRUPTOR SENCILLO	
SALIDA PARA INTERRUPTOR DOBLE	
SALIDA INTERRUPTOR CONMUTABLE SENCILLO	
SALIDA PARA SENSOR DE PRESENCIA	
SALIDA PARA TOMA DE TELEFONO	
SALIDA PARA TOMA DE CITOFONO	
SALIDA PARA TOMA DE TELEVISION	
TABLERO ELECTRICO DE DISTRIBUCION	
STINCAP PARA DISTRIB APARTAMENTOS	

TUBERIAS	
RED DE MEDIA TENSION EXISTENTE	
RED DE MEDIA TENSION PROYECTADA	
RED BAJA TENSION PROYECTADA SUBTERRANEA	
ACOMETIDAS PARA ARMARIOS DE MEDIDORES	
RED DE COMUNICACIONES GENERAL Y APTOS	
TUBERIA TRANSPORTADA DE GAS NATURAL	
TUBERIA ILUMINACION AREAS COMUNES Y APTOS	
TUBERIA TELEFONO APARTAMENTOS	
TUBERIA LA MAS ALTA EN CONSTRUCCION CONTINUA	
AGUA PARA APARTAMENTOS	

TUBERIA PARA SISTEMA DE ILUMINACION	
TUBERIA PARA SISTEMA DE TOMAS	
TUBERIA PARA SISTEMA DE TOMAS REGULADAS	
TUBERIA PARA SISTEMA DE TOMAS GFCI