
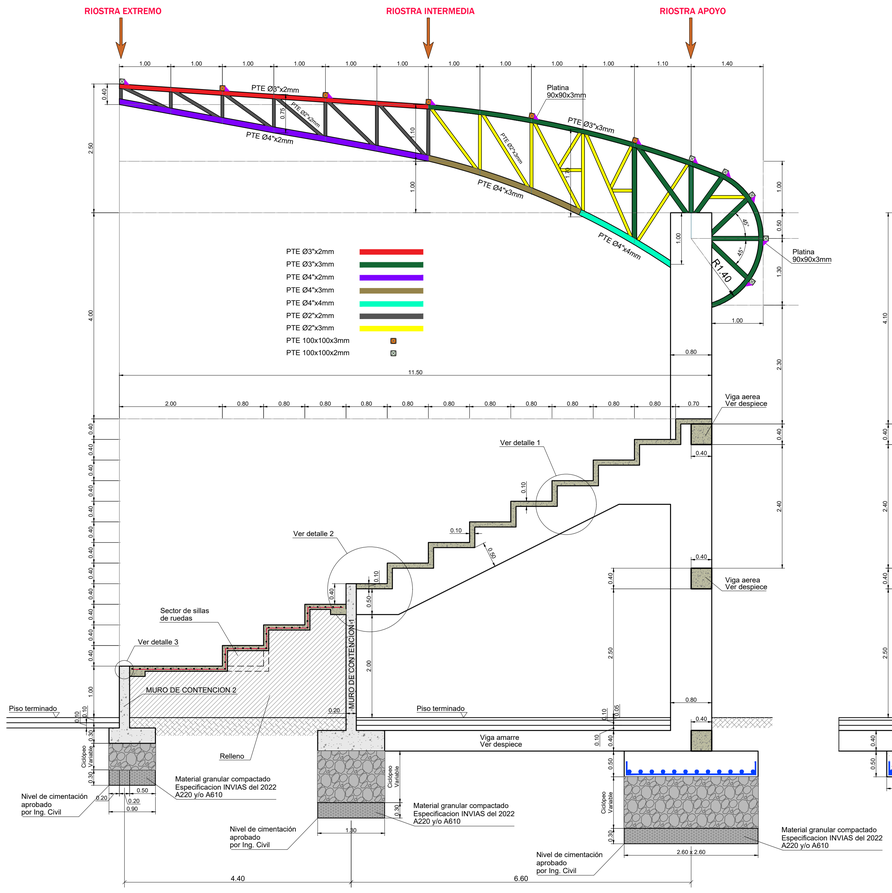



CORTE ESTRUCTURAL

ESCALA: 1:50

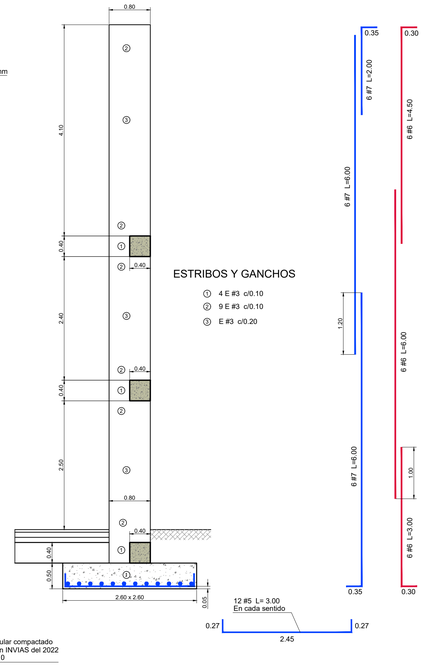


DESPIECE COLUMNA

ESCALA: 1:50

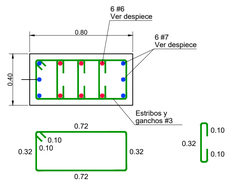


SECCION COLUMNA 0.80x0.40

ESCALA: 1:20

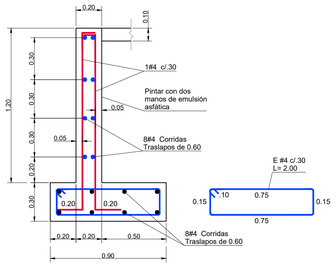


MURO DE CONTENCION 2

ESCALA: 1:20

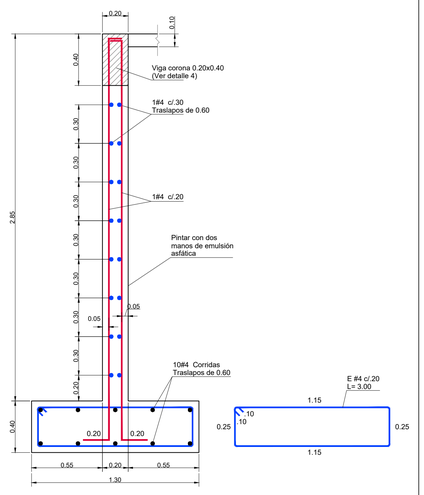


MURO DE CONTENCION 1

ESCALA: 1:20

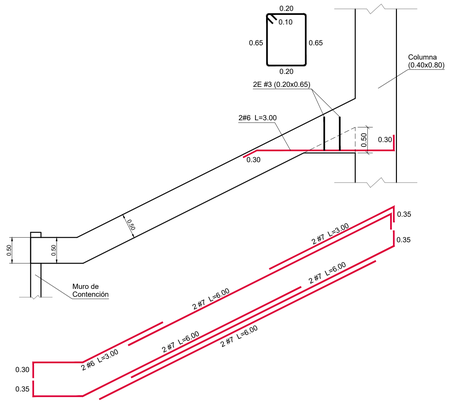


DESPIECE VIGAS EJES 1 al 12

ESCALA: 1:50

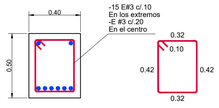


SECCION VIGA 0.40x0.50

ESCALA: 1:20

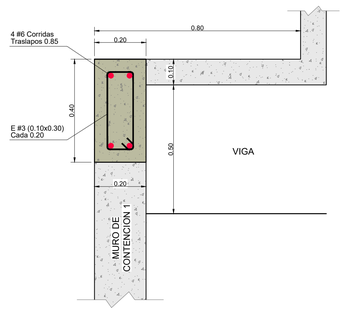

DETALLE 2 - VIGA CORONA A TODO LO LARGO DEL MURO (0.20x0.40)

ESCALA: 1:10

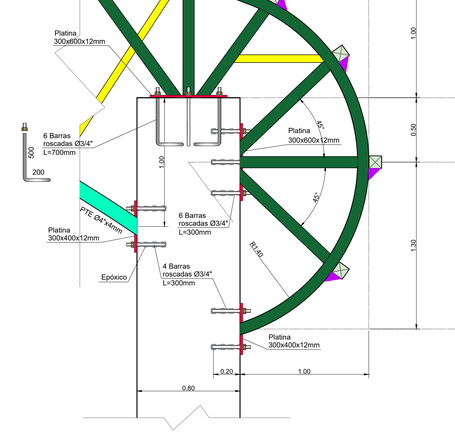


DETALLE APOYO CERCHA

ESCALA: 1:20



PLATINA 300x600x12mm

ESCALA: 1:_10

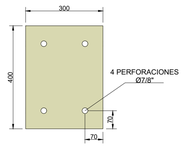

PLATINA 300x400x12mm

ESCALA: 1:_10

INGENIERO CONSULTOR
PROSPERO DIAZ POVEDA

PROYECTO:

ELABORACION DE LOS ESTUDIOS Y DISEÑOS PARA EL PROYECTO DE CONSTRUCCION CANCHA DE FUTBOL 9

DISEÑADOR ESTRUCTURAL:

PROSPERO DIAZ POVEDA
MAT. PROF. No.68202-26576 SDER
INGENIERO CIVIL

PROPIETARIO:

MUNICIPIO DE MONTECRISTO
DPTO DE BOLIVAR

DIRECCION:

CABECERA URBANA

DIGITALIZO:

Alberto Garcia G.
Cel: 316-5341777

FECHA :

JUNIO DE 2024

ESCALA:

INDICADAS

ARCHIVO:

Cancha.DWG

CONTIENE:

DISEÑO ESTRUCTURAL

PLANO:

1

DE

4