

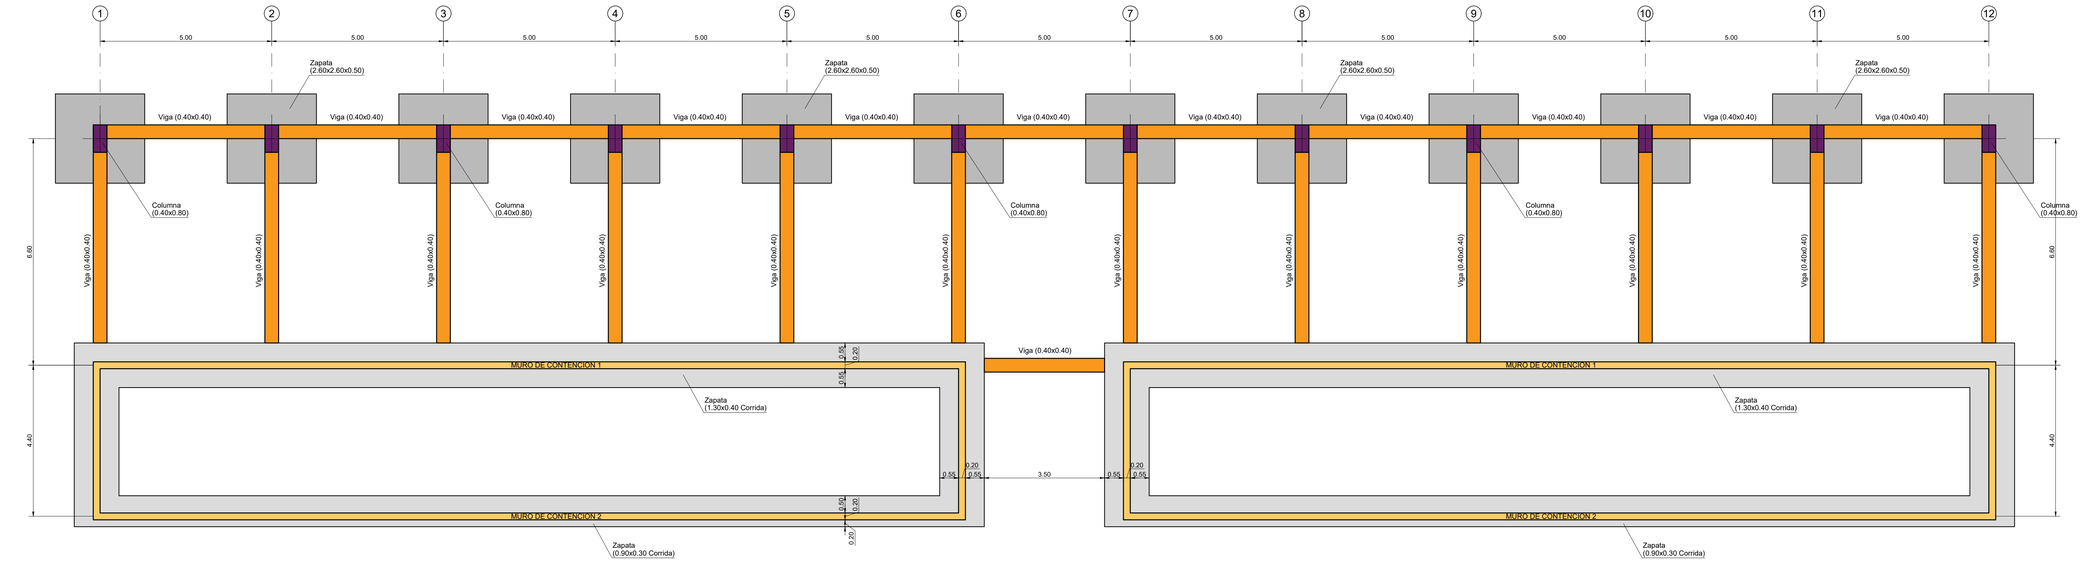


PLANTA DE CIMIENTOS

ESCALA: 1:75

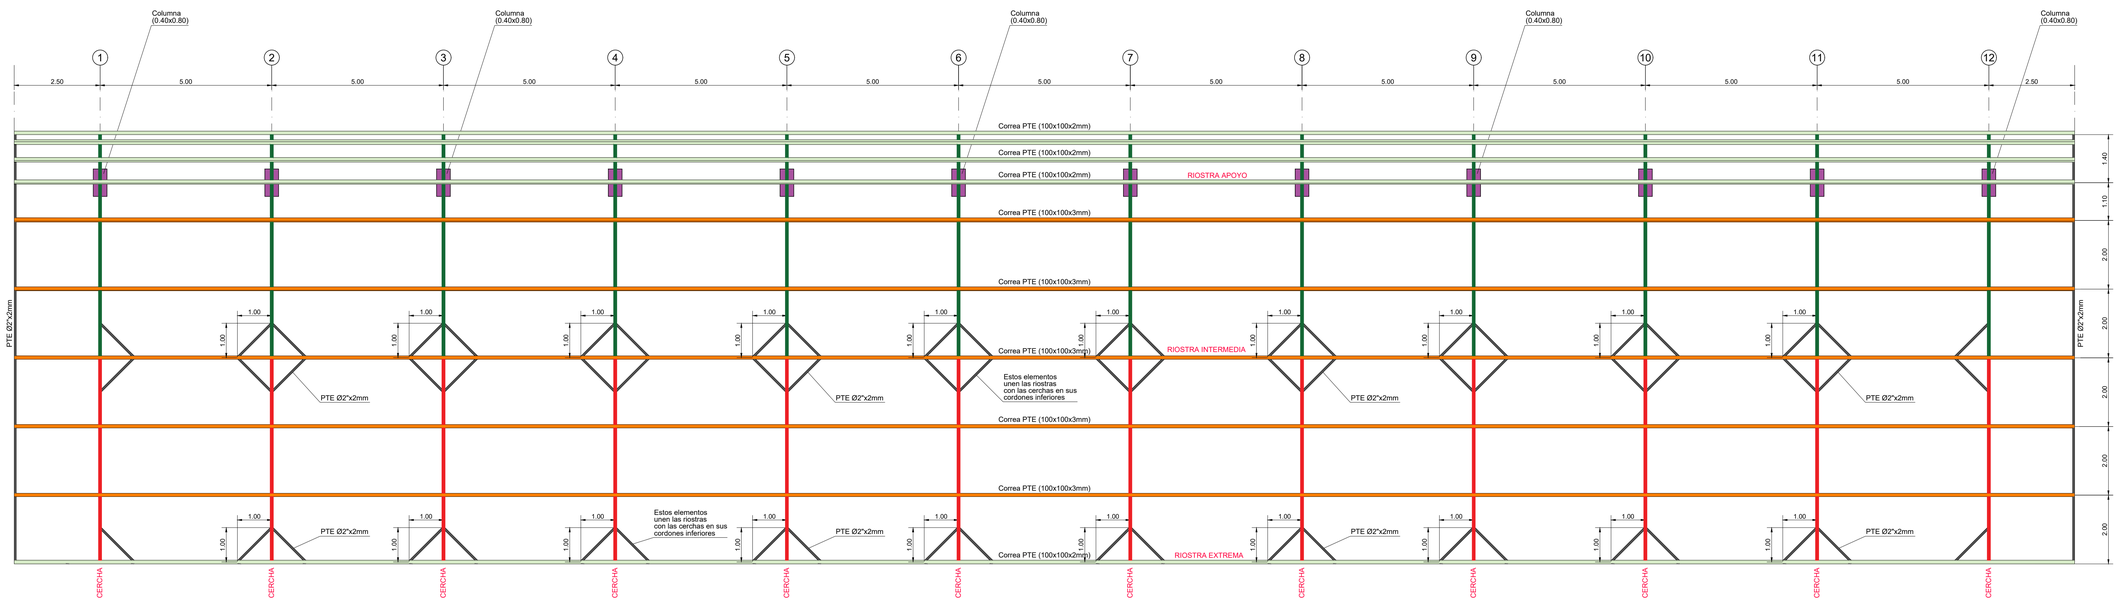


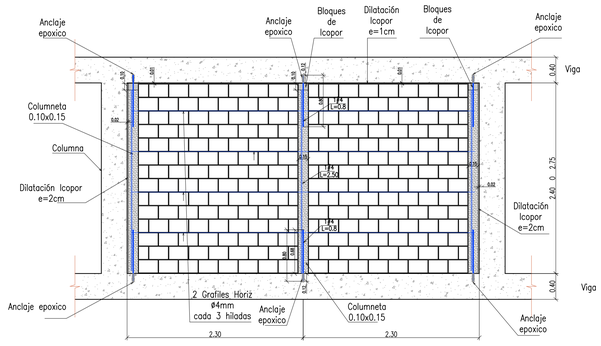


DISEÑO MUROS CERRAMIENTO CON BLOQUE DE ARCILLA DE PERFORACION HORIZONTAL (e=10 CM.)

PLANTA DE CUBIERTA


ESCALA: 1:75

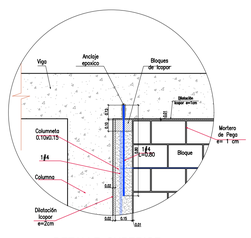

DETALLE SUPERIOR

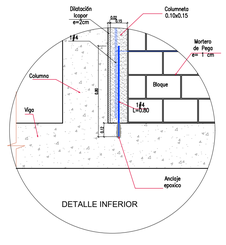

DETALLE INFERIOR

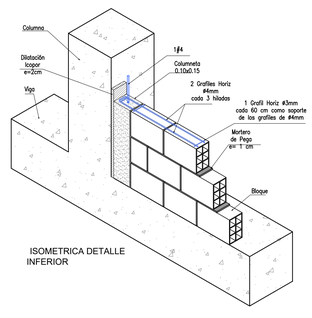

ISOMETRICA DETALLE INFERIOR

INGENIERO CONSULTOR
PROSPERO DIAZ POVEDA

PROYECTO:

ELABORACION DE LOS ESTUDIOS Y DISEÑOS PARA EL PROYECTO DE CONSTRUCCION CANCHA DE FUTBOL 9

DISEÑADOR ESTRUCTURAL:

PROSPERO DIAZ POVEDA
MAT. PROF. No.68202-26576 SDER
INGENIERO CIVIL

PROPIETARIO:

MUNICIPIO DE MONTECRISTO DPTO DE BOLIVAR

DIRECCION:

CABECERA URBANA

DIGITALIZO:

Alberto Garcia G.
Cel: 316-5341777

FECHA :

JUNIO DE 2024

ESCALA:

INDICADAS

ARCHIVO:

Cancha.DWG

CONTIENE:

DISEÑO ESTRUCTURAL

PLANO:

2

DE

4