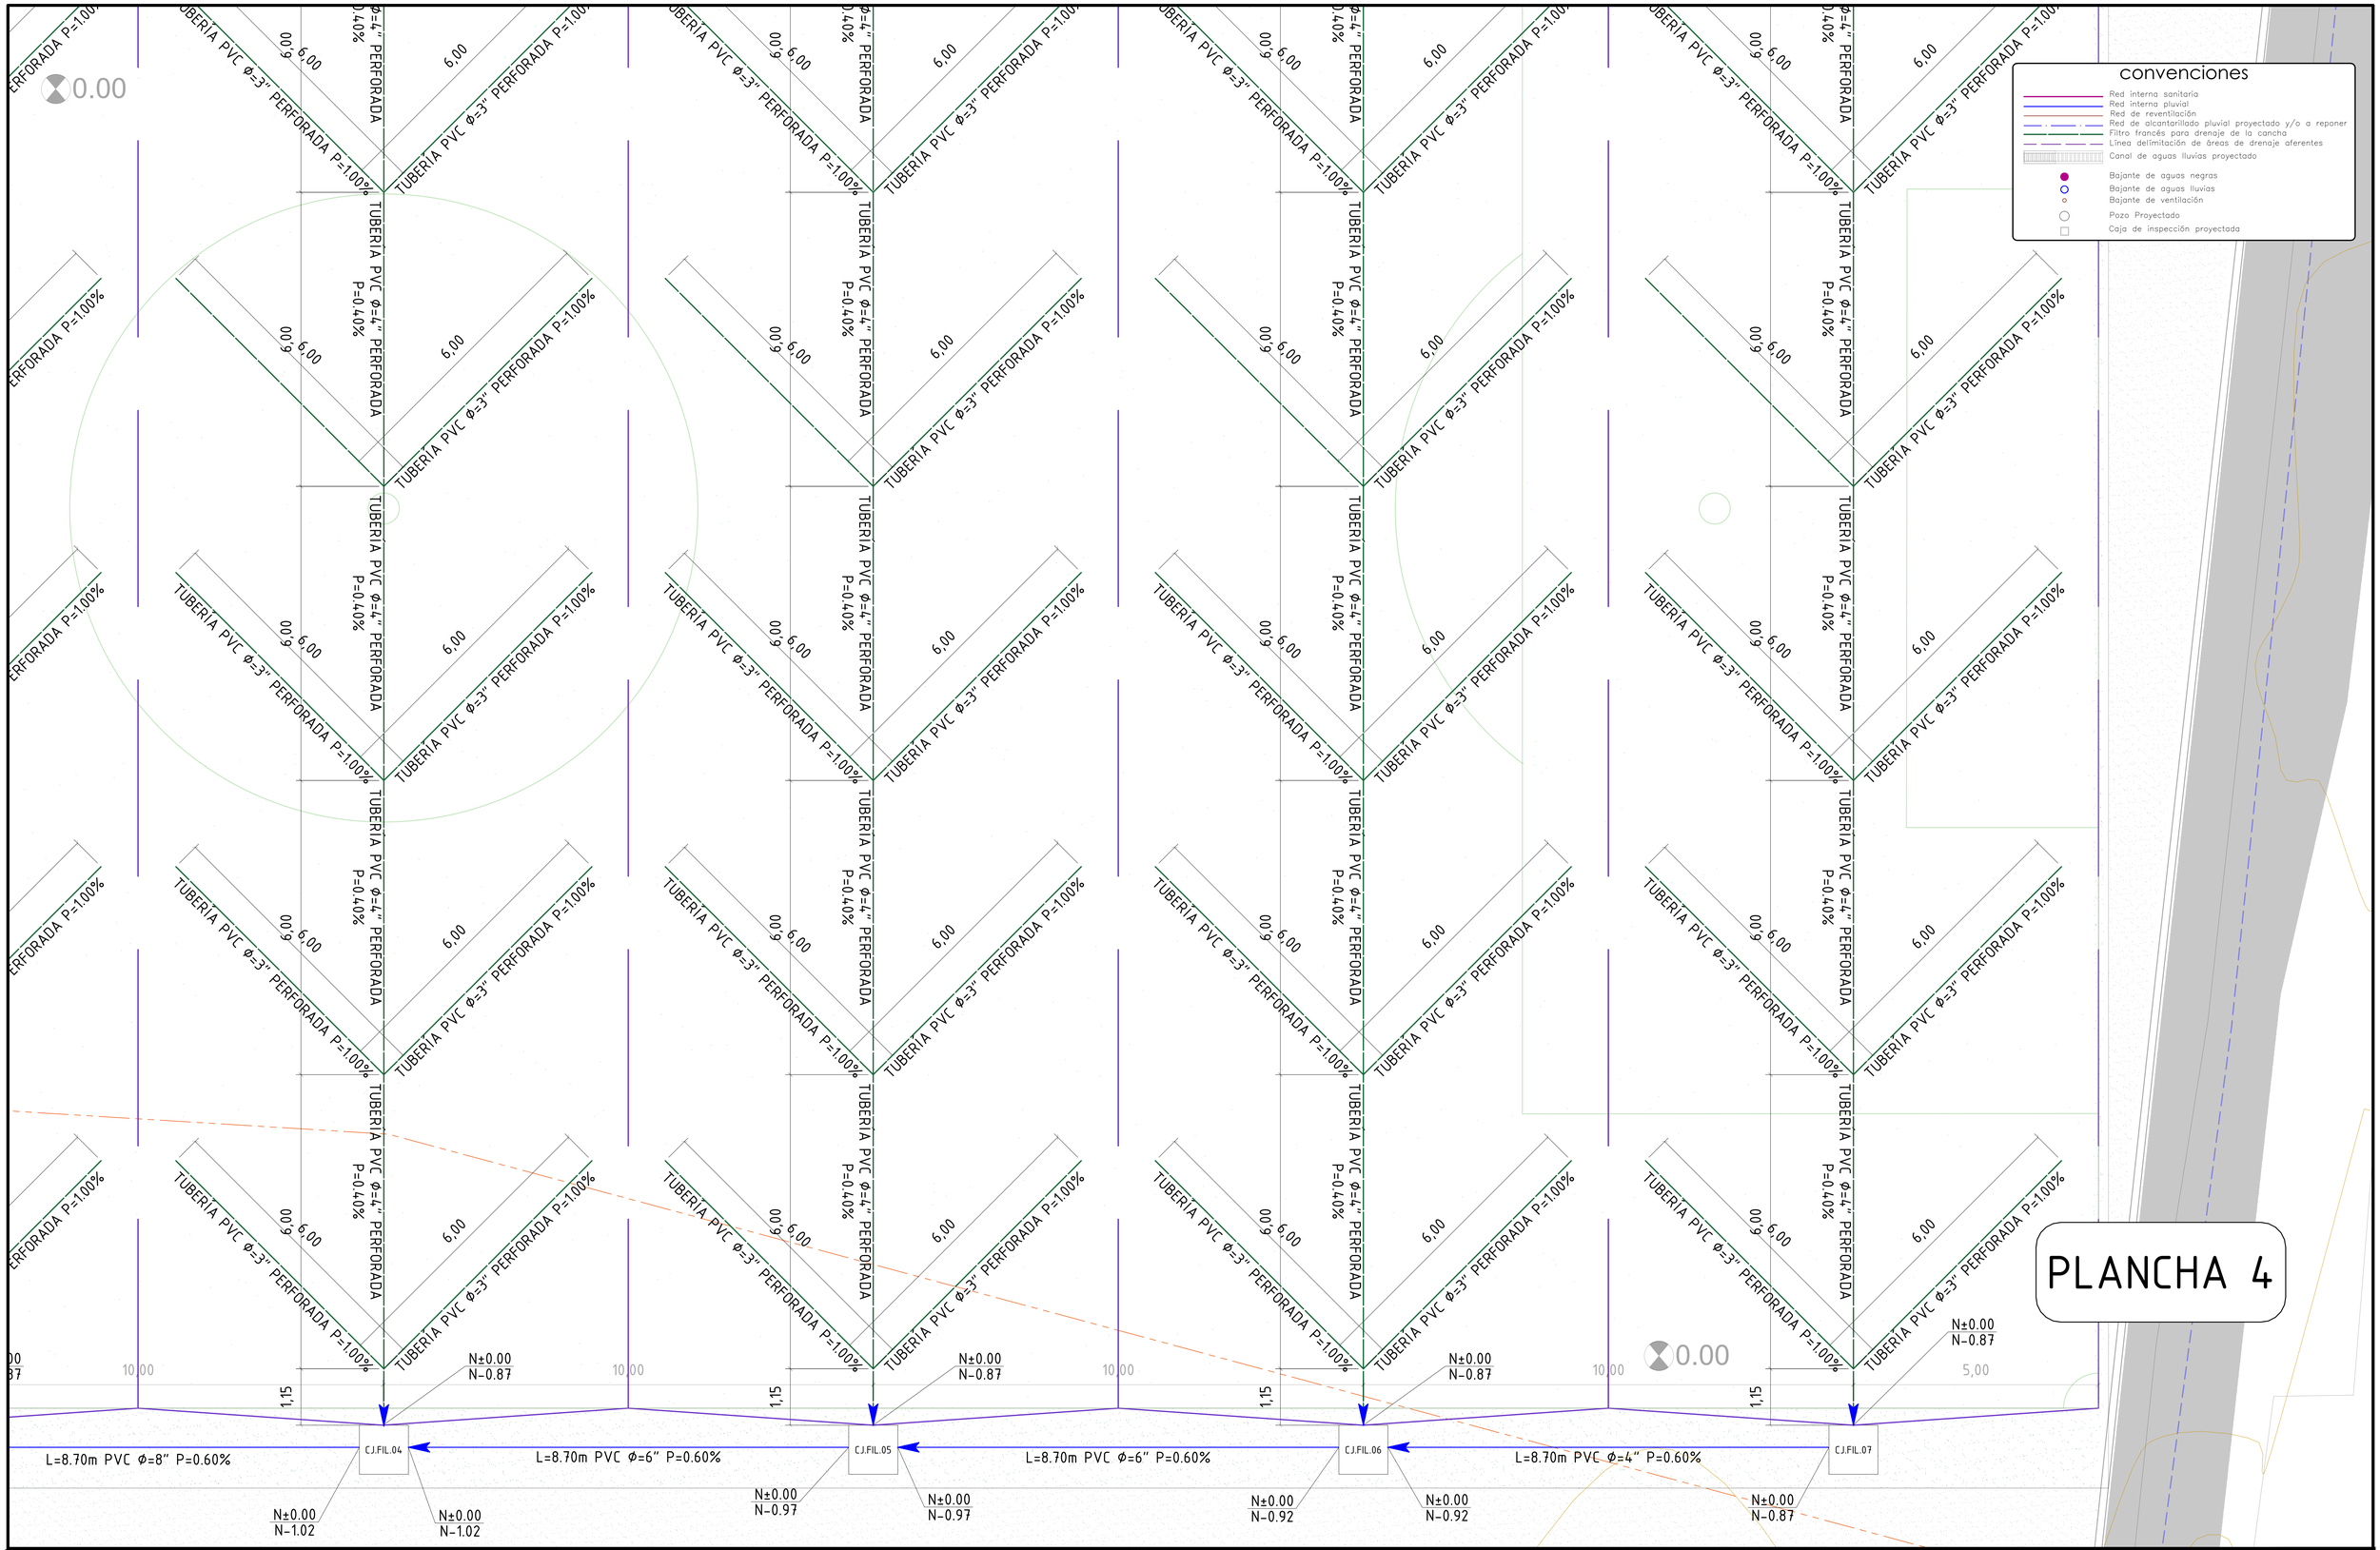


ALCALDIA MUNICIPAL DE MONTECRISTO DEPARTAMENTO DE BOLIVAR	PROYECTO: CONSTRUCCION DE CANCHA DE FUTBOL 9 PARA EL CASCO URBANO DEL MUNICIPIO DE MONTECRISTO BOLIVAR	CONTIENE: PLANTA DE REDES DE DESAGÜES DE AGUAS NEGRAS, AGUAS LLUVIAS Y SISTEMA DE FILTROS (PLANCHA #4)	OBSERVACIONES:	PRESENTA: ESTUDIOS CONSULTORIAS OBRAS S.A.S DISEÑO: ING. FABIO DÍAZ ROJAS M.P. 68202 -084714 STD	Fecha: Julio de 2024 Escala: 1:50 MONTECRISTO - HIDRÁULICO.dwg	Plano: 4 DE 7