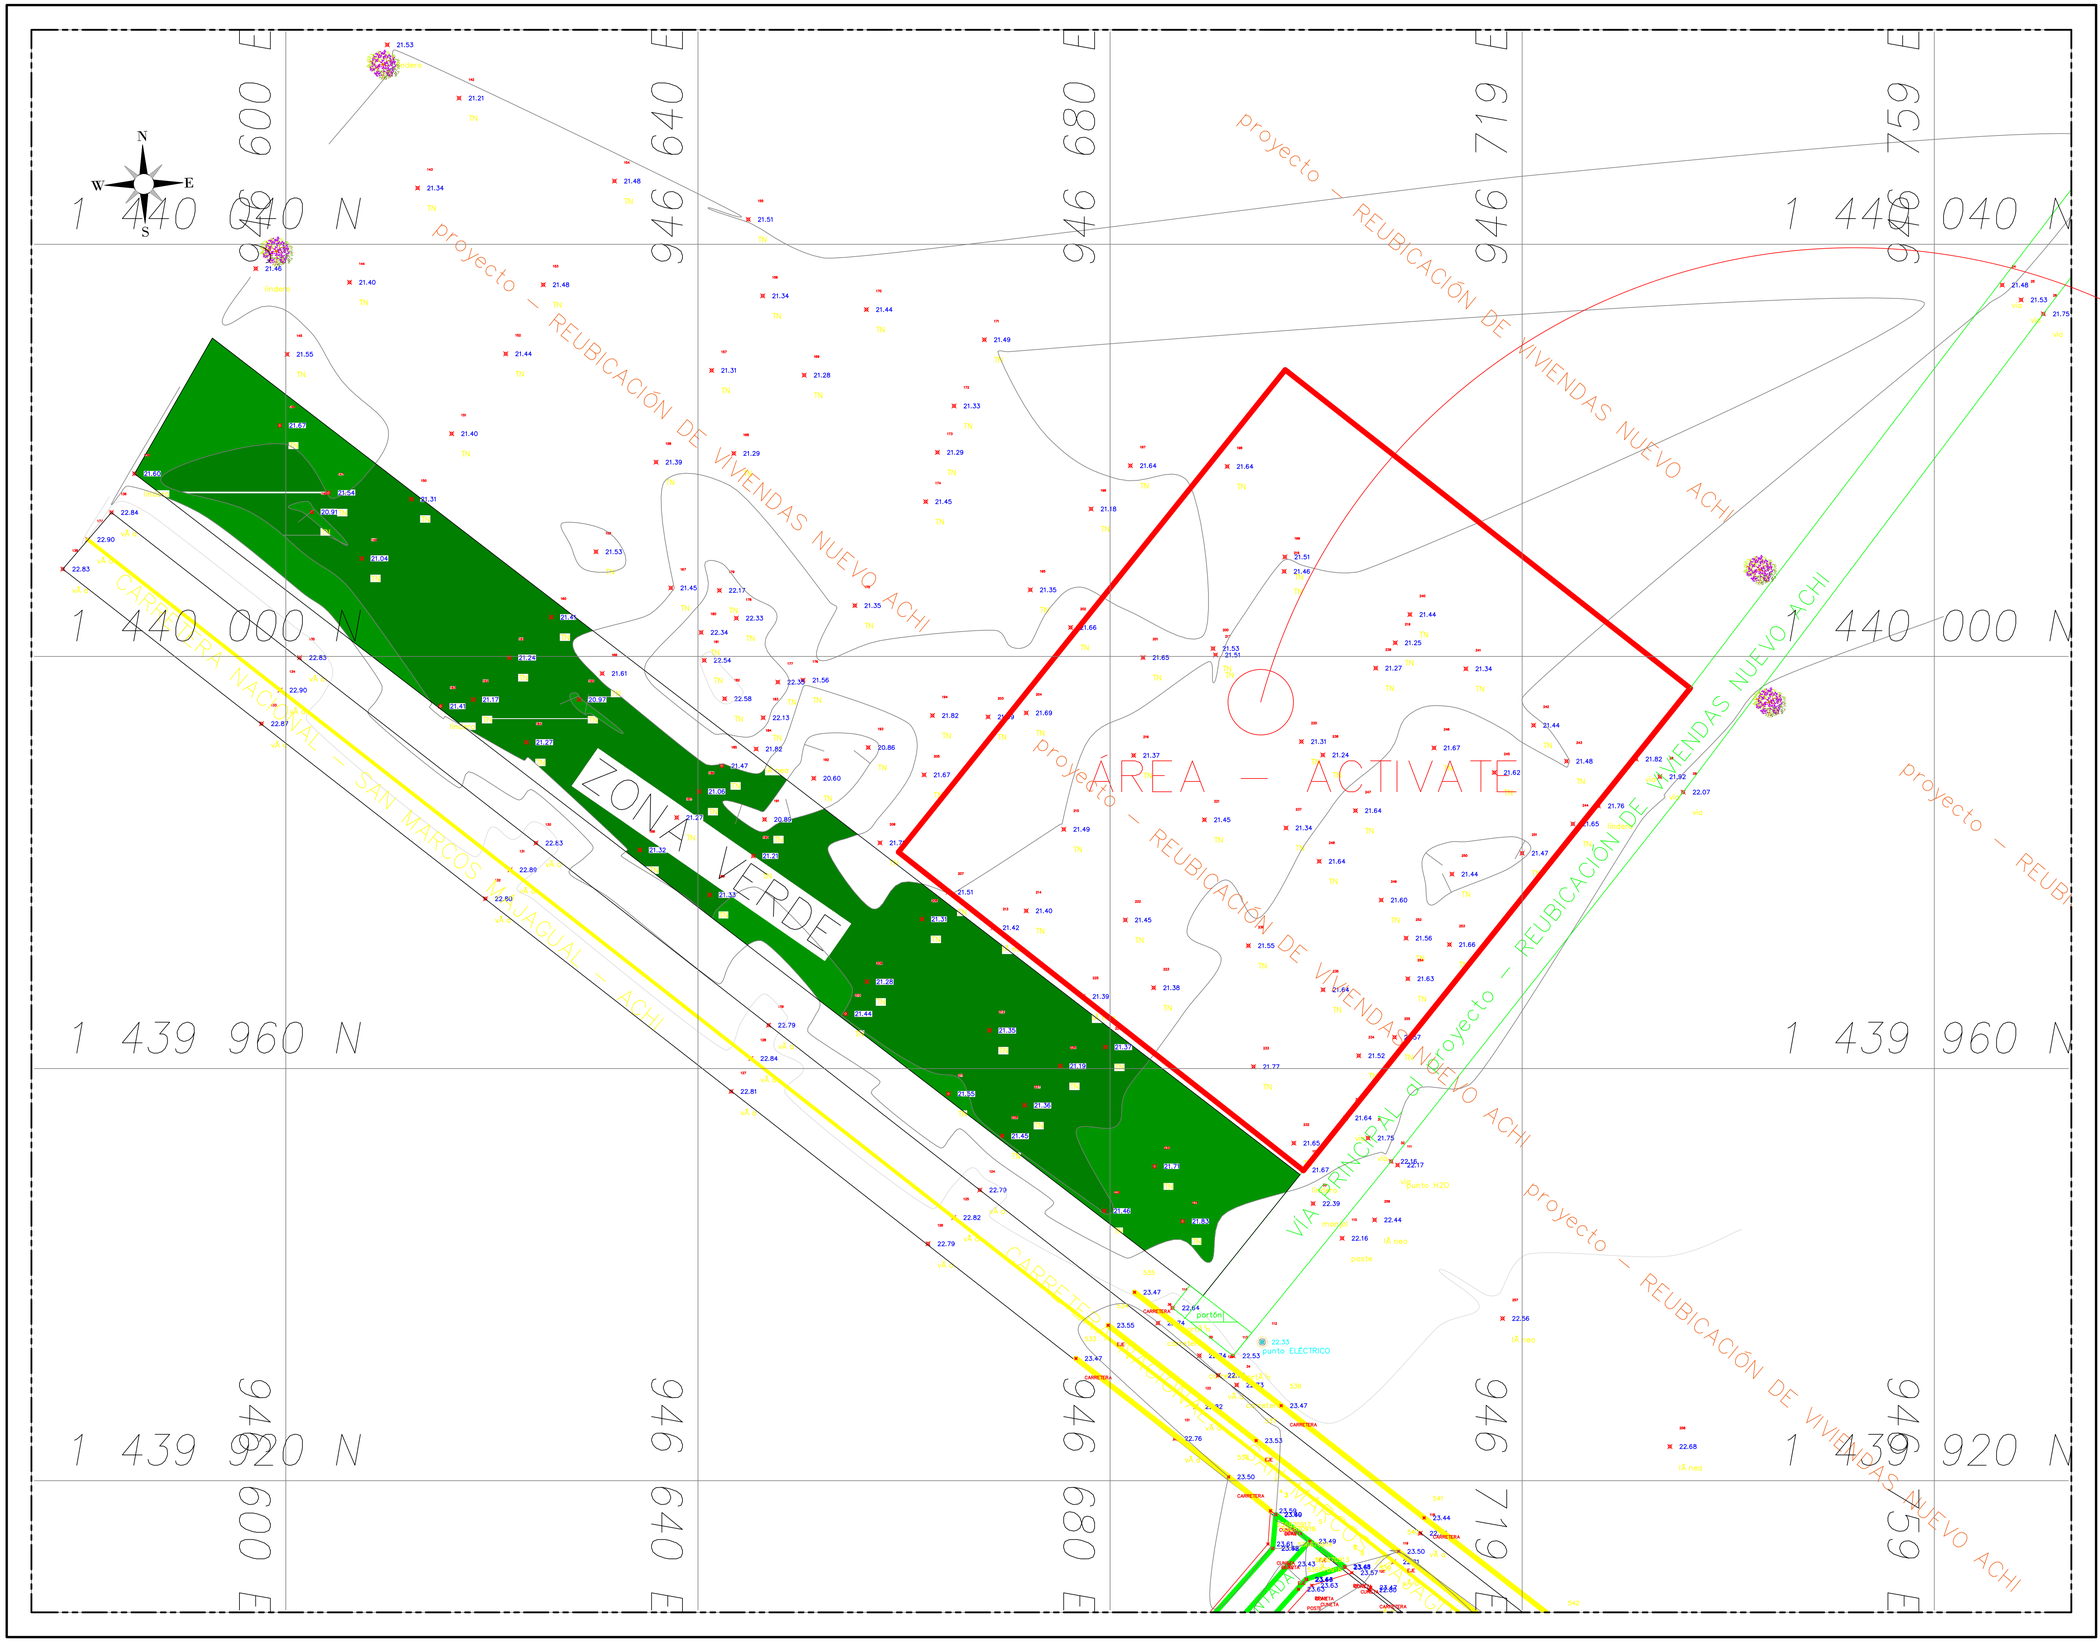



DEPARTAMENTO DE BOLIVAR

MUNICIPIO DE ACHI

PROYECTO :

PLANO - LOTE
ACTIVATE NUEVO ACHI

LEVANTO Y DIBUJO :

ARLEY OSPINA MARIN
TOPOGRAFO L.P 01-14271

DISEÑO :

OSMAN BUELVAS
INGENIERO CIVIL ESPECIALISTA EN VIAS Y TRANSPORTE
T.P: 22202-212003 CORD

REVISO Y APROBO :

ELKIN ROYERO BOHORQUEZ
SECRETARIO DE OBRAS ALCALDIA DE AACHI

UBICACION :

DEPARTAMENTO DE BOLIVAR
CABECERA DEL MUNICIPIO DE ACHI

NOTAS.

1. Levantamiento Topografico realizado en el mes de AGOSTO del 2024, referido al en el marco de sistema cartográfico nacional MAGNA-SIRGAS, en proyección Transversal mercator, datum vertical Nivel Medio del Mar.

2. Niveles en metros.
3. Todas las dimensiones están dadas en metros.

INFORMACION SOBRE CUADRICULA

ELIPSOIDE.....GRS80
CUADRICULA.....100 METROS
PROYECCION.....TRANSV. DE MERCATOR
DATUM VERTICAL.....NIVEL MEDIO DEL MAR
DATUM HORIZONTAL.....MAGNA-SIRGAS-ORIGEN BOGOTA
CENTRAL 75°W.

CONTENIDO:

LOTE--- ACTUAL 2024 INRICABA

Convenciones.

POSTE
ARBOL
CURVA DE NIVEL
PUNTO ELÉCTRICO
MOJON NUEVO ACHI
CARRETERA NACIONAL
ÁREA DISPONIBLE ACTIVATE
VÍA PRINCIPAL NUEVO ACHI

DIGITALIZO : ARLEY OSPINA MARIN

RTP TOPOGRAFÍA SU MEJOR ALIADO 3102552304

ARCHIVO : ACTIVATE NUEVO ACHI

FECHA :

ENERO /2025

ESCALA :

1 : 250

PLANO No.

2

RTP TOPOGRAFÍA SU MEJOR ALIADO 3102552304