
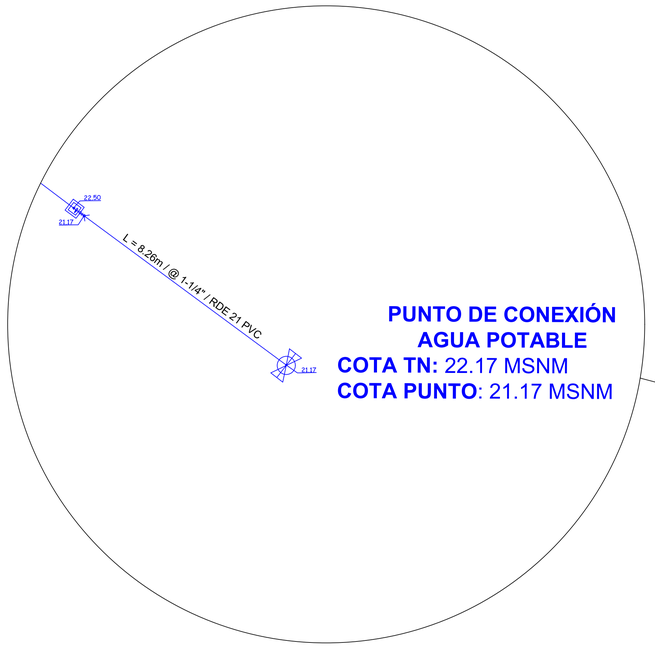


LEYENDA – AGUA	
SIMBOLO	DESCRIPCIÓN
	TUBO AGUA CALIENTE
	TUBO AGUA FRÍA
	CODO DE 90°
	CODO DE 90° SUBE
	CODO DE 90° BAJA
	CODO 45°
	TEE
	VALVULA COMPUERTA SIMPLE
	VALVULA COMPUERTA C.U. UNIVERSAL
	VÁLVULA CHECK
	REDUCCIÓN
	MEDIDOR DE AGUA

ACCESORIO - AGUA POTABLE			
TIPO	LONGITUD (m)	DIÁMETRO	CANTIDAD
TUBO 3/4"	47.91	3/4"	-
TUBO 1"	2.27	1"	-
TUBO 1-1/4"	60.00	1-1/4"	-
CODO 90°	-	3/4"	34
CODO 90°	-	1-1/4"	5
TEE	-	3/4"	20
TEE	-	1"	2
VÁLVULA COMPUERTA	-	3/4"	6
UNIÓN UNIVERSAL	-	3/4"	12
VÁLVULA COMPUERTA	-	1"	1
UNIÓN UNIVERSAL	-	1"	2
VÁLVULA COMPUERTA	-	1-1/4"	2
UNIÓN UNIVERSAL	-	1-1/4"	4
REDUCCIÓN 1"X3/4"	-	-	3
REDUCCIÓN 1-1/4"X1"	-	-	1


Metros
1 0 1 2
1:20

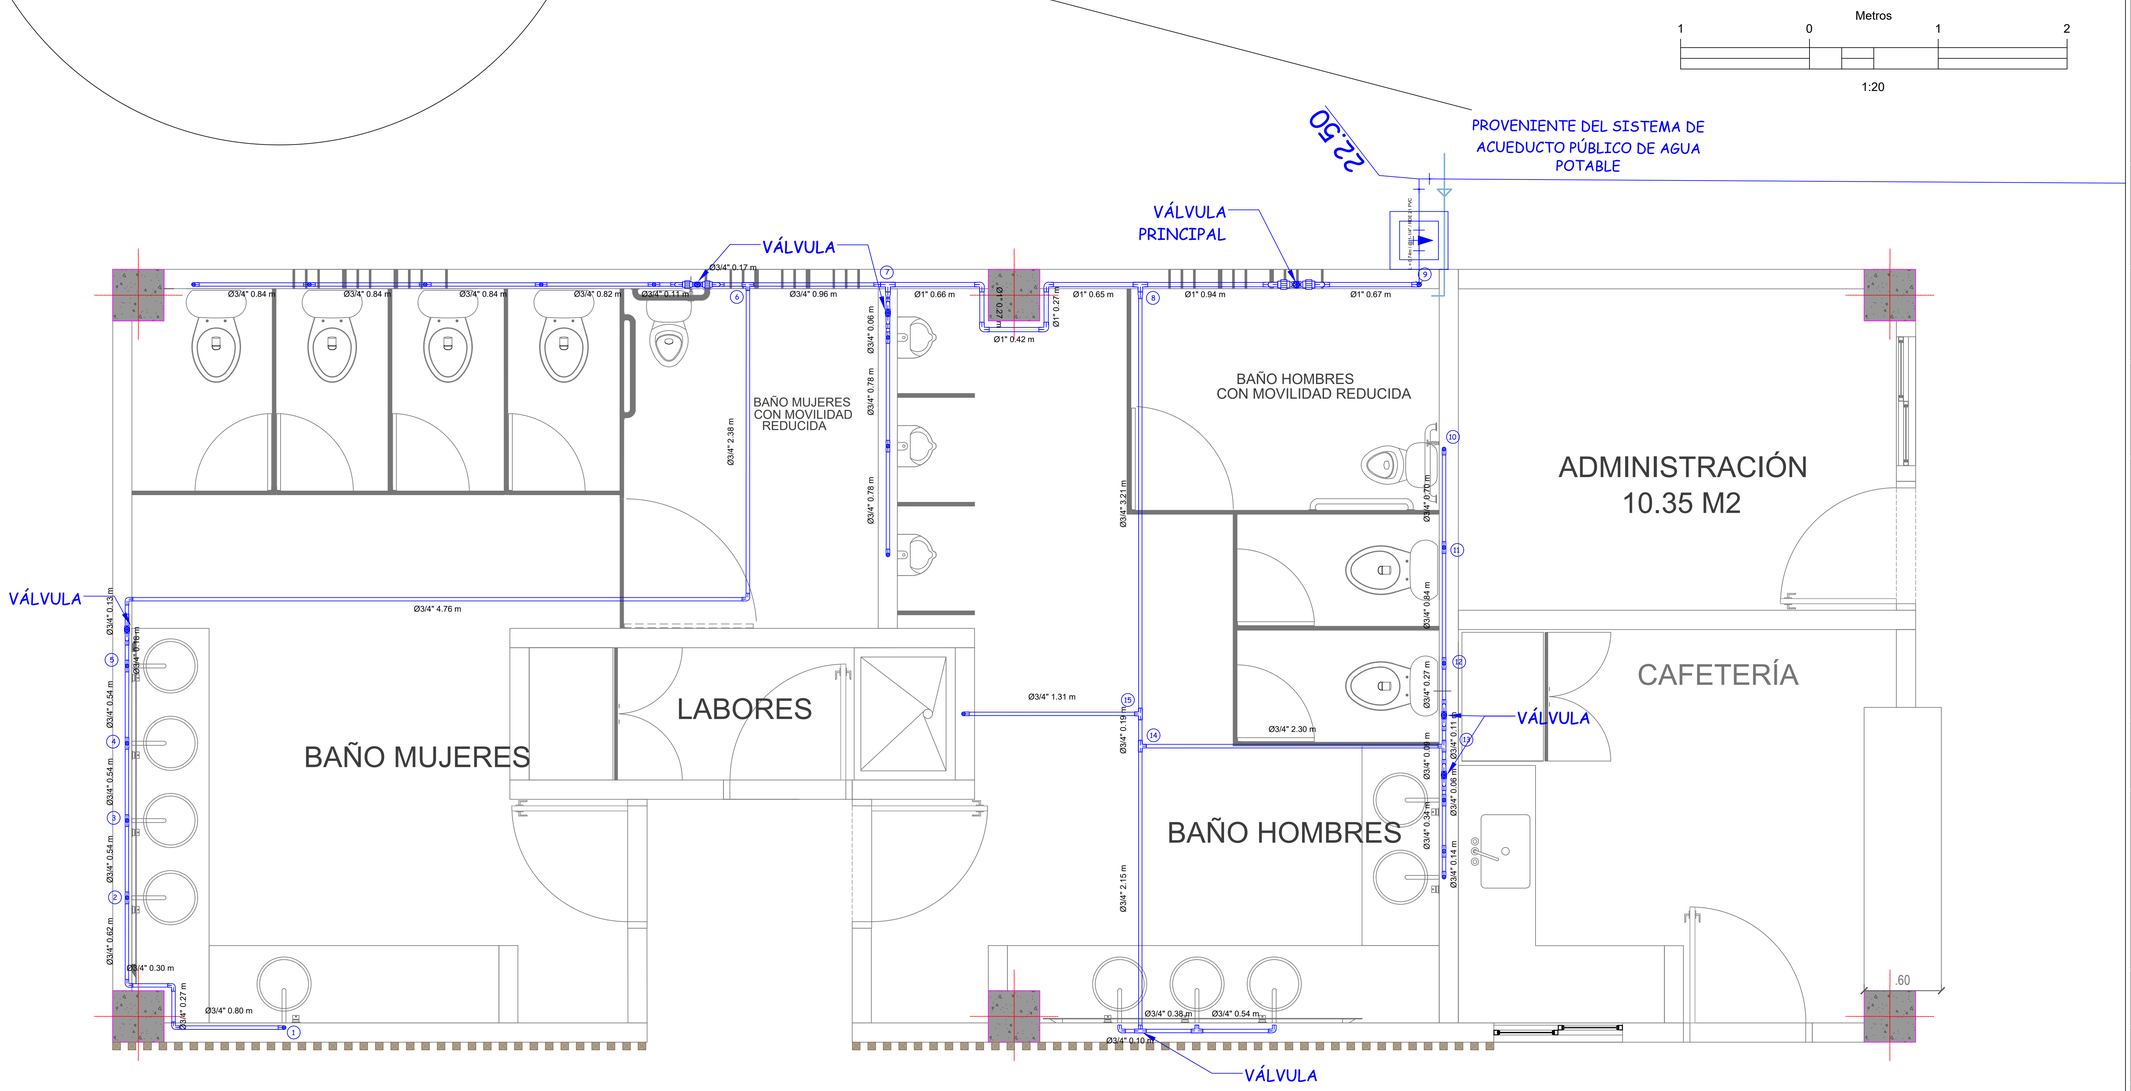

MUNICIPIO DE ACHI

LOCALIZACIÓN GENERAL:

DEPARTAMENTO DE BOLIVAR

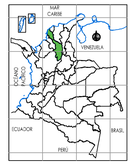

ACHI



PROYECTO - CONTRATO:

CONSTRUCCIÓN DEL CENTRO DE DESARROLLO SOCIAL PARA EL CAMBIO Y LA VIDA ACTÍVATE YA ACHÍ, DEPARTAMENTO DE BOLÍVAR

PROGRAMA:

DISEÑO HIDROSANITARIO

CONTENIDO:

PLANTA DE TRAZADO DE REDES DE SUMINISTRO DE AGUA POTABLE

VO BO.:

Fabian A. Méndez Anillo
Ingeniero Civil,
Esp. En Ingeniería de Sistemas Hídricos Urbanos
M.P. 031037-0543279 BLV

COLABORADORES:

CONTROL DE CAMBIOS:

VERSION	FECHA	DESCRIPCION

NOMBRE DEL ARCHIVO:

FECHA:	ESCALA:
MAY/2025	1:20

PLANO:	DE:
01	01