


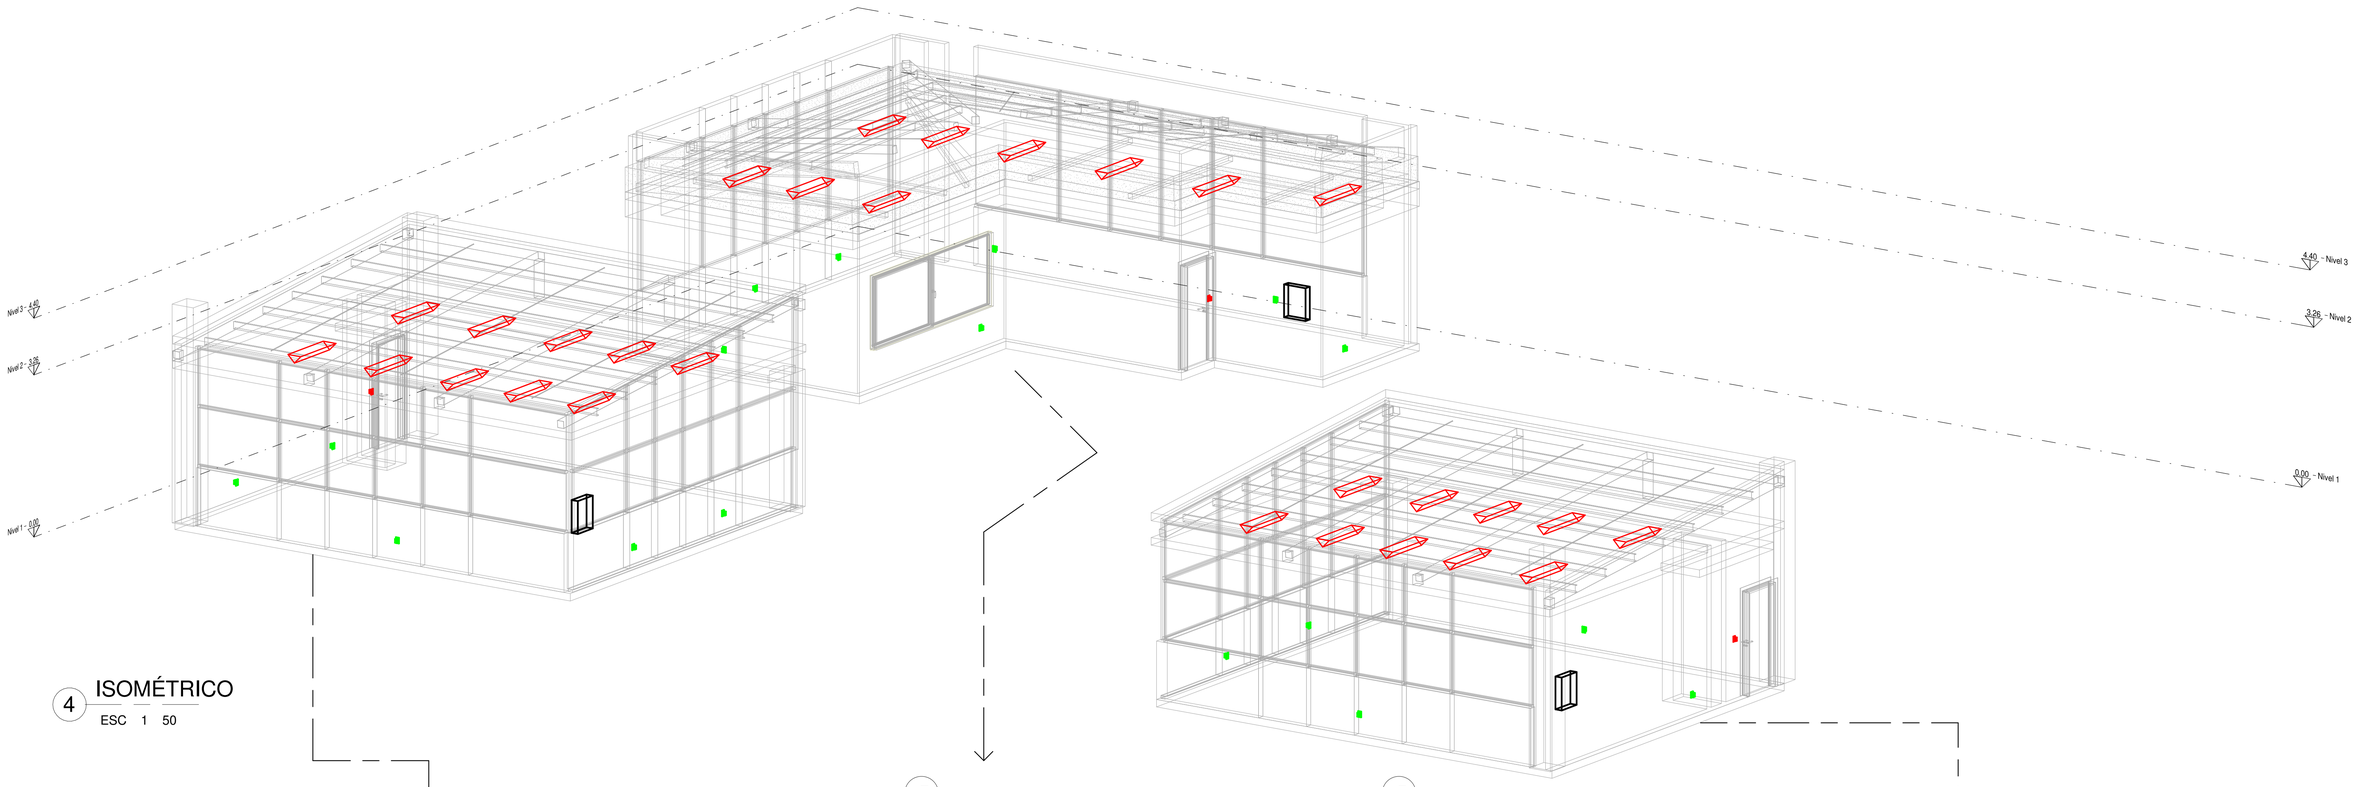


4 ISOMÉTRICO

ESC 1 50

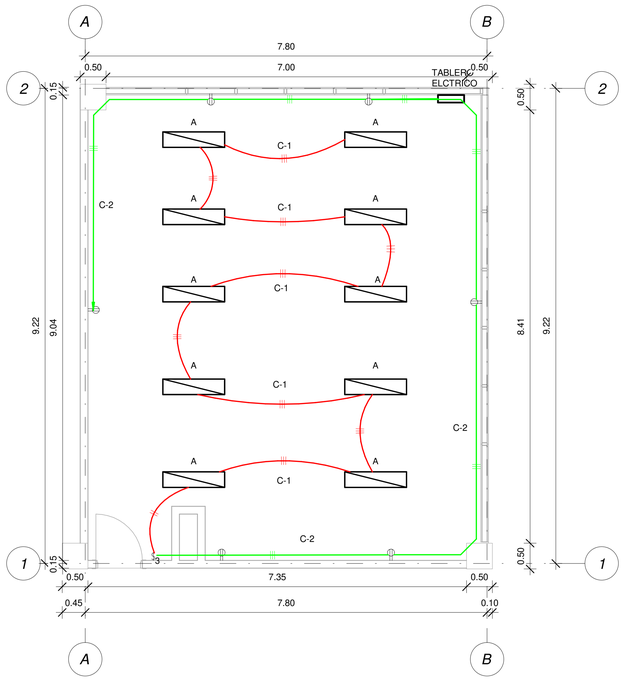

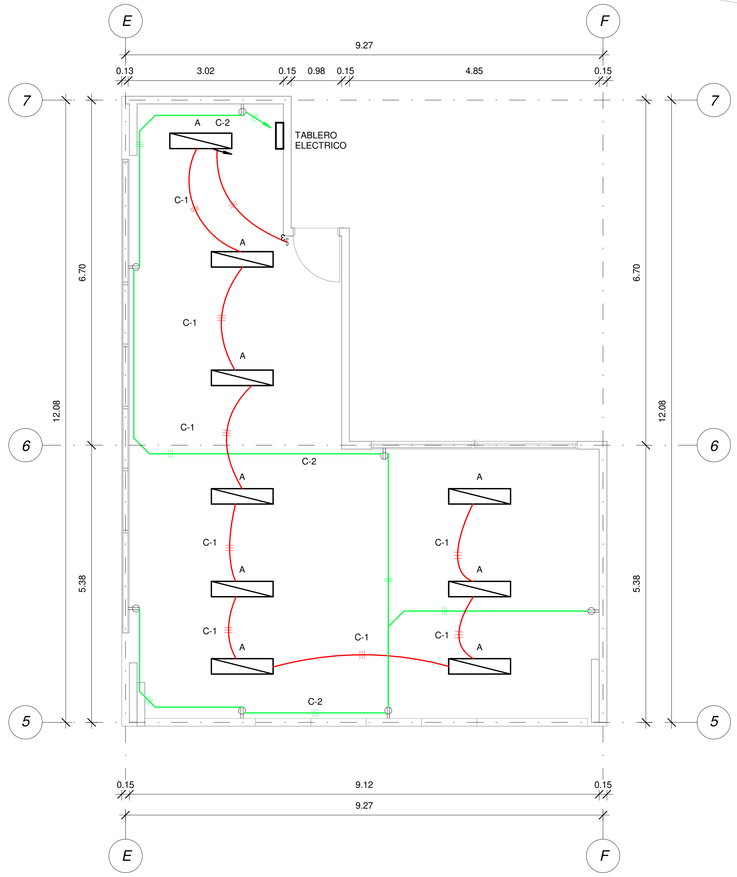

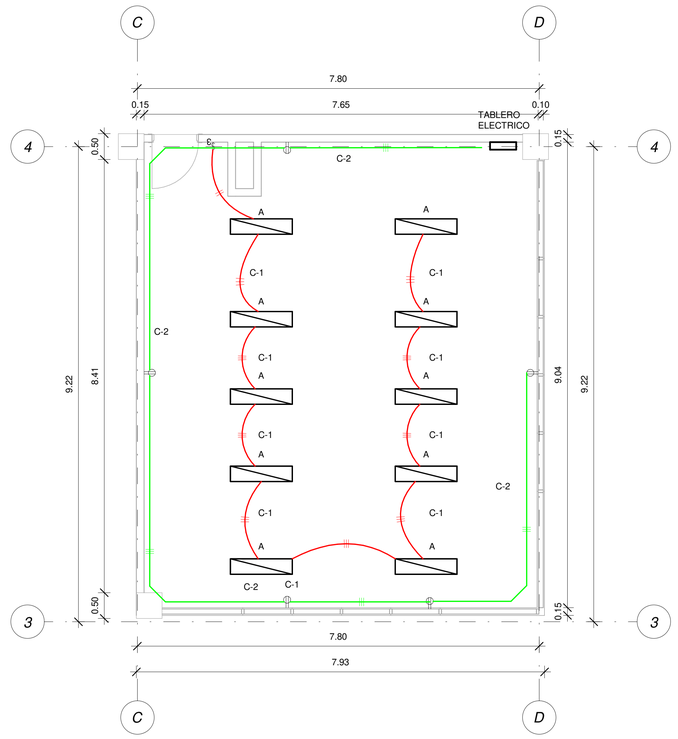

1 PLANTA ELECTRICA

1 : 50

No. Plano: 1 De: 1	Escala: IND. EN EL PLANO	RVT.
	Fecha: 29/03/2026	

VELEZ DISEÑO Y CONSTRUCCION S.A.S

VELEZDYC@GMAIL.COM
CEL: 3142415392

DATOS DE PROYECTO:

COLEGIO LUIS ENRIQUEZ

DIRECCIÓN:
CALLE 5 SUR NO 19A-83

BARRIO:
HOGARES SOACHA / CUNDINAMARCA

USO DE SUELO:
INSTITUCIONAL

Nº de pisos:
TRES

Amenaza Sísmica Intermedia Grupo 1

LOCALIZACIÓN:
CALLE 5 SUR NO 19A-83

Barrio Hogares Soacha Soacha / Cundinamarca

Comuna: 2
Estrato: 2

TIPO DE TRAMITE:

- LICENCIA DE CONSTRUCCION, MODALIDAD: AMPLIACIÓN

CONSTRUCTOR RESPONSABLE:

ING.CONSTRUCTOR RESPONSABLE
ING.
MARCO FIDEL VELEZ AMAYA
T.P 25202-194396 CND

PROFESIONALES:

ARQUITECTO

ARQ. JOHN EDUARD CORDOBA SUAREZ
MAT A2Z162014-1012377014

2

DIS. DE ELEMENTOS NO ESTRUCTURALES
ING.
MARCO FIDEL VELEZ AMAYA
T.P 25202-194396 CND

PLANO TIPO ELECTRICO

CONTENIDO:
- PLANTA ELECTRICA
- ISOMETRICO

LUMINARIA
CIRCUITO ELECTRICO LUMINARIAS
CIRCUITO ELECTRICO TOMACORRIENTE
TOMACORRIENTE
INTERRUPTOR
A — Luminaria Tubo LED 1540 Lumenes 18 W Vidrio Ilumax

APROBACION CURADURIA:

VERSION DEL PLANO:
NO. 29/03/2026

NOMBRE ARCHIVO DIGITAL:
PROYECTO COLEGIO LUIS ENRIQUEZ

TIPO DE PLANO:
ARQUITECTONICO

DIBUJANTE:

GIOVANNI CEBALLOS VARGAS

No. Plano: 1 De: 1	Escala: IND. EN EL PLANO	RVT.
	Fecha: 29/03/2026	