
1 nivel 3
1 : 50

Escala 1 : 50

0 0.5 1 2.5 5 m

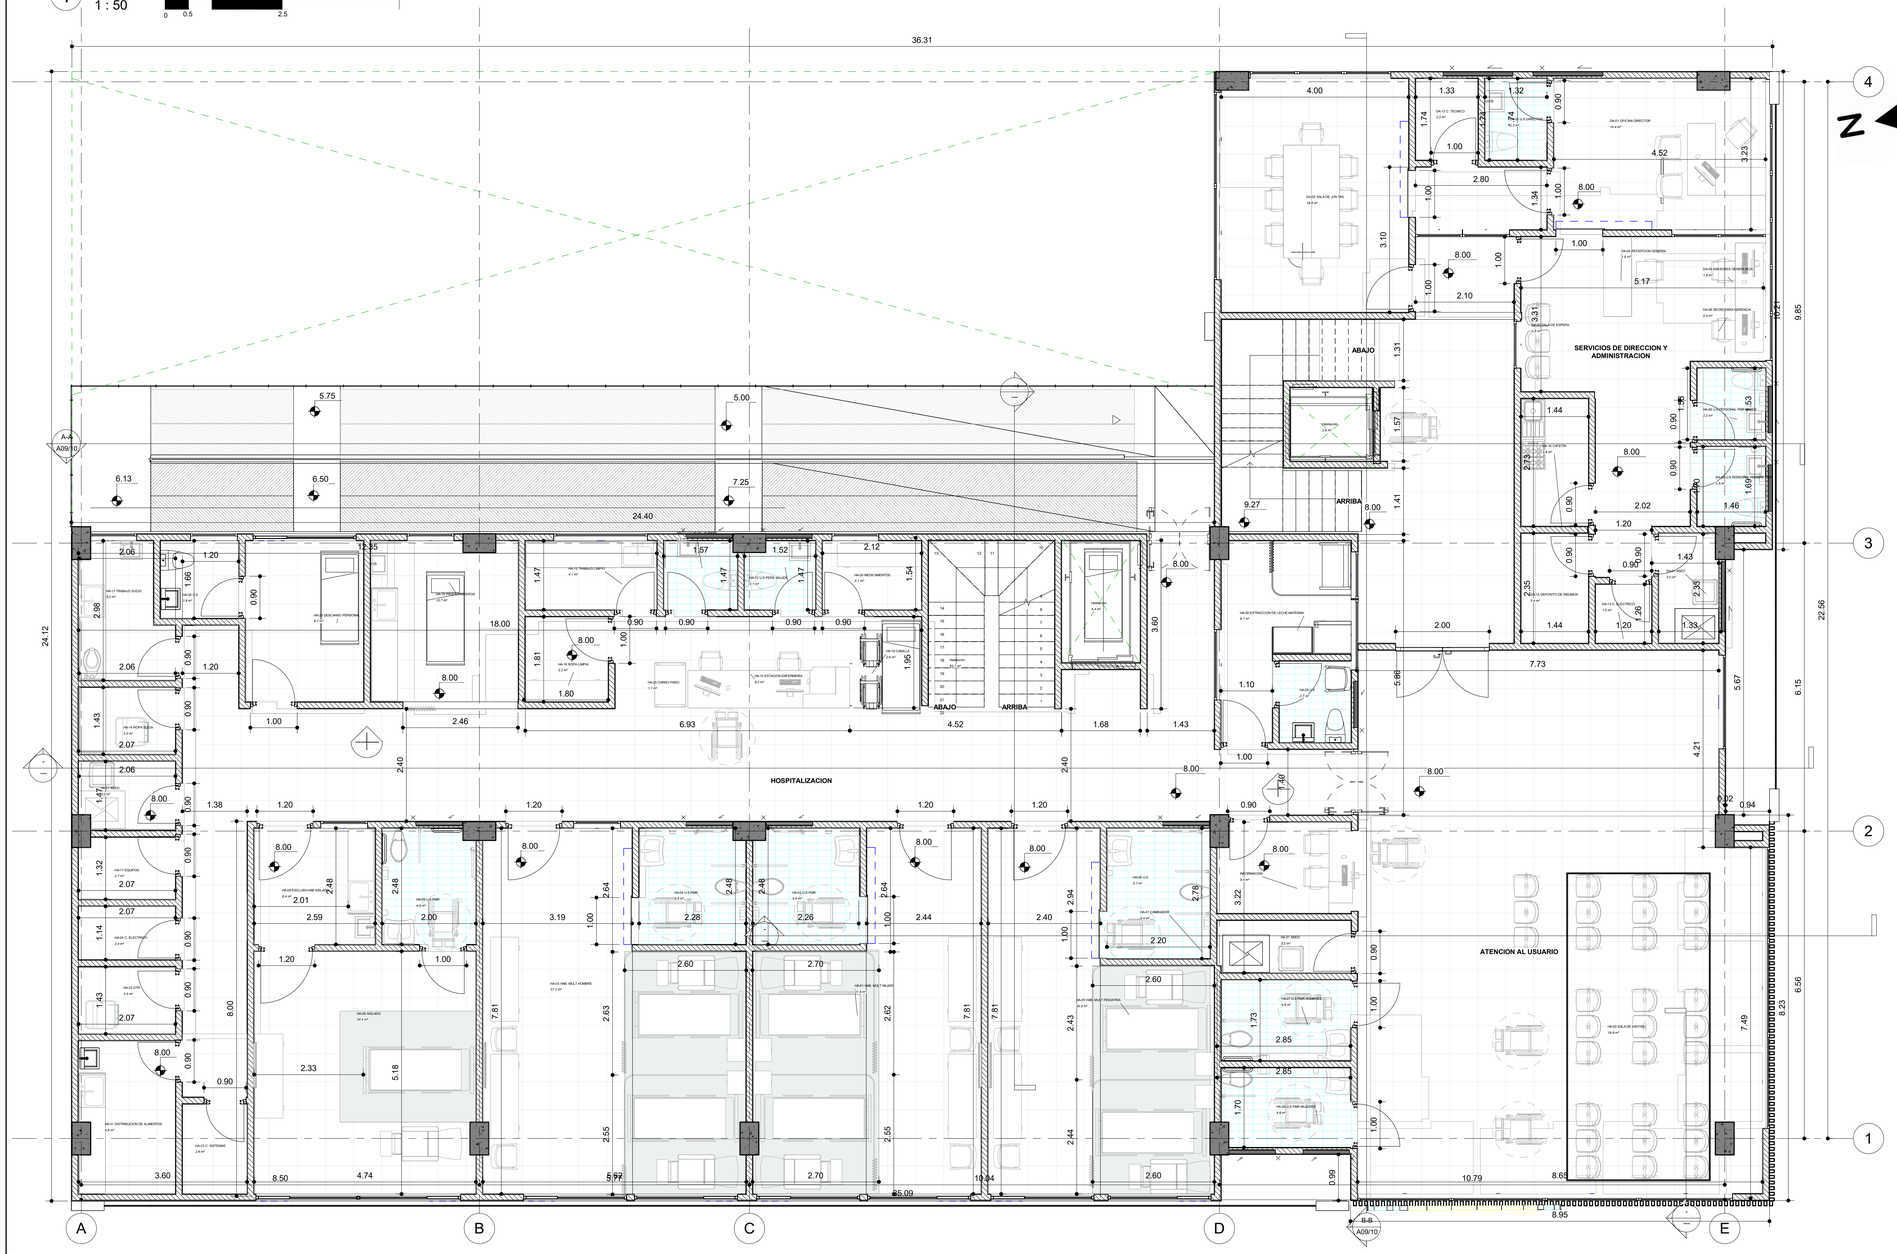

cuadro de areas nivel 3

Nivel	Nombre	Área
nivel 3	ASCENSOR	7.2 m²
nivel 3	CIRCULACION	198.4 m²
nivel 3	DA-01 OFICIMA DIRECTOR	14.6 m²
nivel 3	DA-01 U.S DIRECTOR	2.3 m²
nivel 3	DA-02 SALA DE JUNTAS	19.8 m²
nivel 3	DA-03 RECEPCION GENERAL	2.2 m²
nivel 3	DA-04 SALA DE ESPERA	3.0 m²
nivel 3	DA-07 SECRETARIA GERENCIA	1.9 m²
nivel 3	DA-08 ASESORES GERENCIA	1.8 m²
nivel 3	DA-14 U.S PERS MUJER	2.2 m²
nivel 3	DA-15 U.S PERS HOMBRE	2.5 m²
nivel 3	DA-18 C. TECNICO	2.4 m²
nivel 3	DA-19 C. ELECTRICO	1.5 m²
nivel 3	DA-20 DEPOSITO DE INSUMOS	3.4 m²

cuadro de areas nivel 3

Nivel	Nombre	Área
nivel 3	DA-21 ASEO	3.0 m²
nivel 3	DA-23 CAFETIN	3.9 m²
nivel 3	ESCALERAS	19.4 m²
nivel 3	HA-00 INFORMACION	5.6 m²
nivel 3	HA-00 SALA DE ESPERA	19.9 m²
nivel 3	HA-01 HAB MULTIPLE MUJER	31.7 m²
nivel 3	HA-02 U.S PMR	5.6 m²
nivel 3	HA-03 HAB MULTIPLE HOMBRE	37.5 m²
nivel 3	HA-04 U.S PMR	5.7 m²
nivel 3	HA-05 HAB MULTIPLE PEDIATRIA	30.4 m²
nivel 3	HA-06 U.S PMR	5.3 m²
nivel 3	HA-07 CAMBIADOR DE PAÑALES	0.8 m²
nivel 3	HA-08 AISLADO	24.5 m²
nivel 3	HA-08 ESCLUSA HAB AISLADO	6.4 m²

cuadro de areas nivel 3

Nivel	Nombre	Área
nivel 3	HA-09 U.S PMR	5.0 m²
nivel 3	HA-10 ESTACION ENFERMERIA	3.1 m²
nivel 3	HA-11 U.S PERS HOMBRE	2.2 m²
nivel 3	HA-12 U.S PERS MUJER	2.2 m²
nivel 3	HA-13 TRABAJO SUCIO	5.3 m²
nivel 3	HA-14 ROPA SUCIA	3.0 m²
nivel 3	HA-15 TRABAJO LIMPIO	4.1 m²
nivel 3	HA-16 ROPA LIMPIA	3.2 m²
nivel 3	HA-17 EQUIPOS	2.7 m²
nivel 3	HA-18 PROCEDIMIENTOS	10.8 m²
nivel 3	HA-19 CAMILLA	3.0 m²
nivel 3	HA-20 MEDICAMENTOS	3.1 m²
nivel 3	HA-21 ASEO	6.3 m²
nivel 3	HA-22 DTR	2.9 m²

cuadro de areas nivel 3

Nivel	Nombre	Área
nivel 3	HA-23 C. SISTEMAS	2.6 m²
nivel 3	HA-24 C. ELECTRICO	2.4 m²
nivel 3	HA-25 CARRO PARO	1.2 m²
nivel 3	HA-26 U.S PMR MUJERES	4.6 m²
nivel 3	HA-27 U.S PMR HOMBRES	4.8 m²
nivel 3	HA-28 EXTRACCION DE LECHE MATERNA	8.8 m²
nivel 3	HA-29 DESCANSO PERSONAL	8.7 m²
nivel 3	HA-30 U.S	2.8 m²
nivel 3	HA-31 DISTRIBUCION DE ALIMENTOS	6.8 m²
nivel 3	MUROS Y COLUMNAS	61.1 m²
		625.9 m²

HOSPITAL PALESTINA

E.S.E HOSPITAL CAMILO TRUJILLO SILVA

CONSTRUCCION HOSPITAL NIVEL PRIMARIO DE ATENCION ESE CAMILO TRUJILLO SILVA DEL MUNICIPIO DE PALESTINA-HUILA

USO
INSTITUCIONAL

Palestina, Huila

NOTA 1: Todos los elementos que no están consignados en estos planos o en los planos de proyectos técnicos no son responsabilidad del equipo profesional de diseñadores del proyecto.

NOTA 2: Todos los elementos que requieren de solución estructural harán parte del proyecto estructural diseñado por el ingeniero a cargo.

Observaciones

Titular de la licencia

E.S.E. HOSPITAL CAMILO TRUJILLO SILVA

Gerente:

Dr. LEONARDO VERA YARA

Consultor:

Diseño Arquitectónico

Brian Javier Abello Ramirez
Mat. A16402018-1075269146

Vo. Bo. Supervisión Técnica

Fecha:
28/01/2026

Contenido:
-Planta arquitectonica piso 3
-Cuadro de areas

escala: 1 : 50

Piso 3

A05/10

A+H Arquitectos