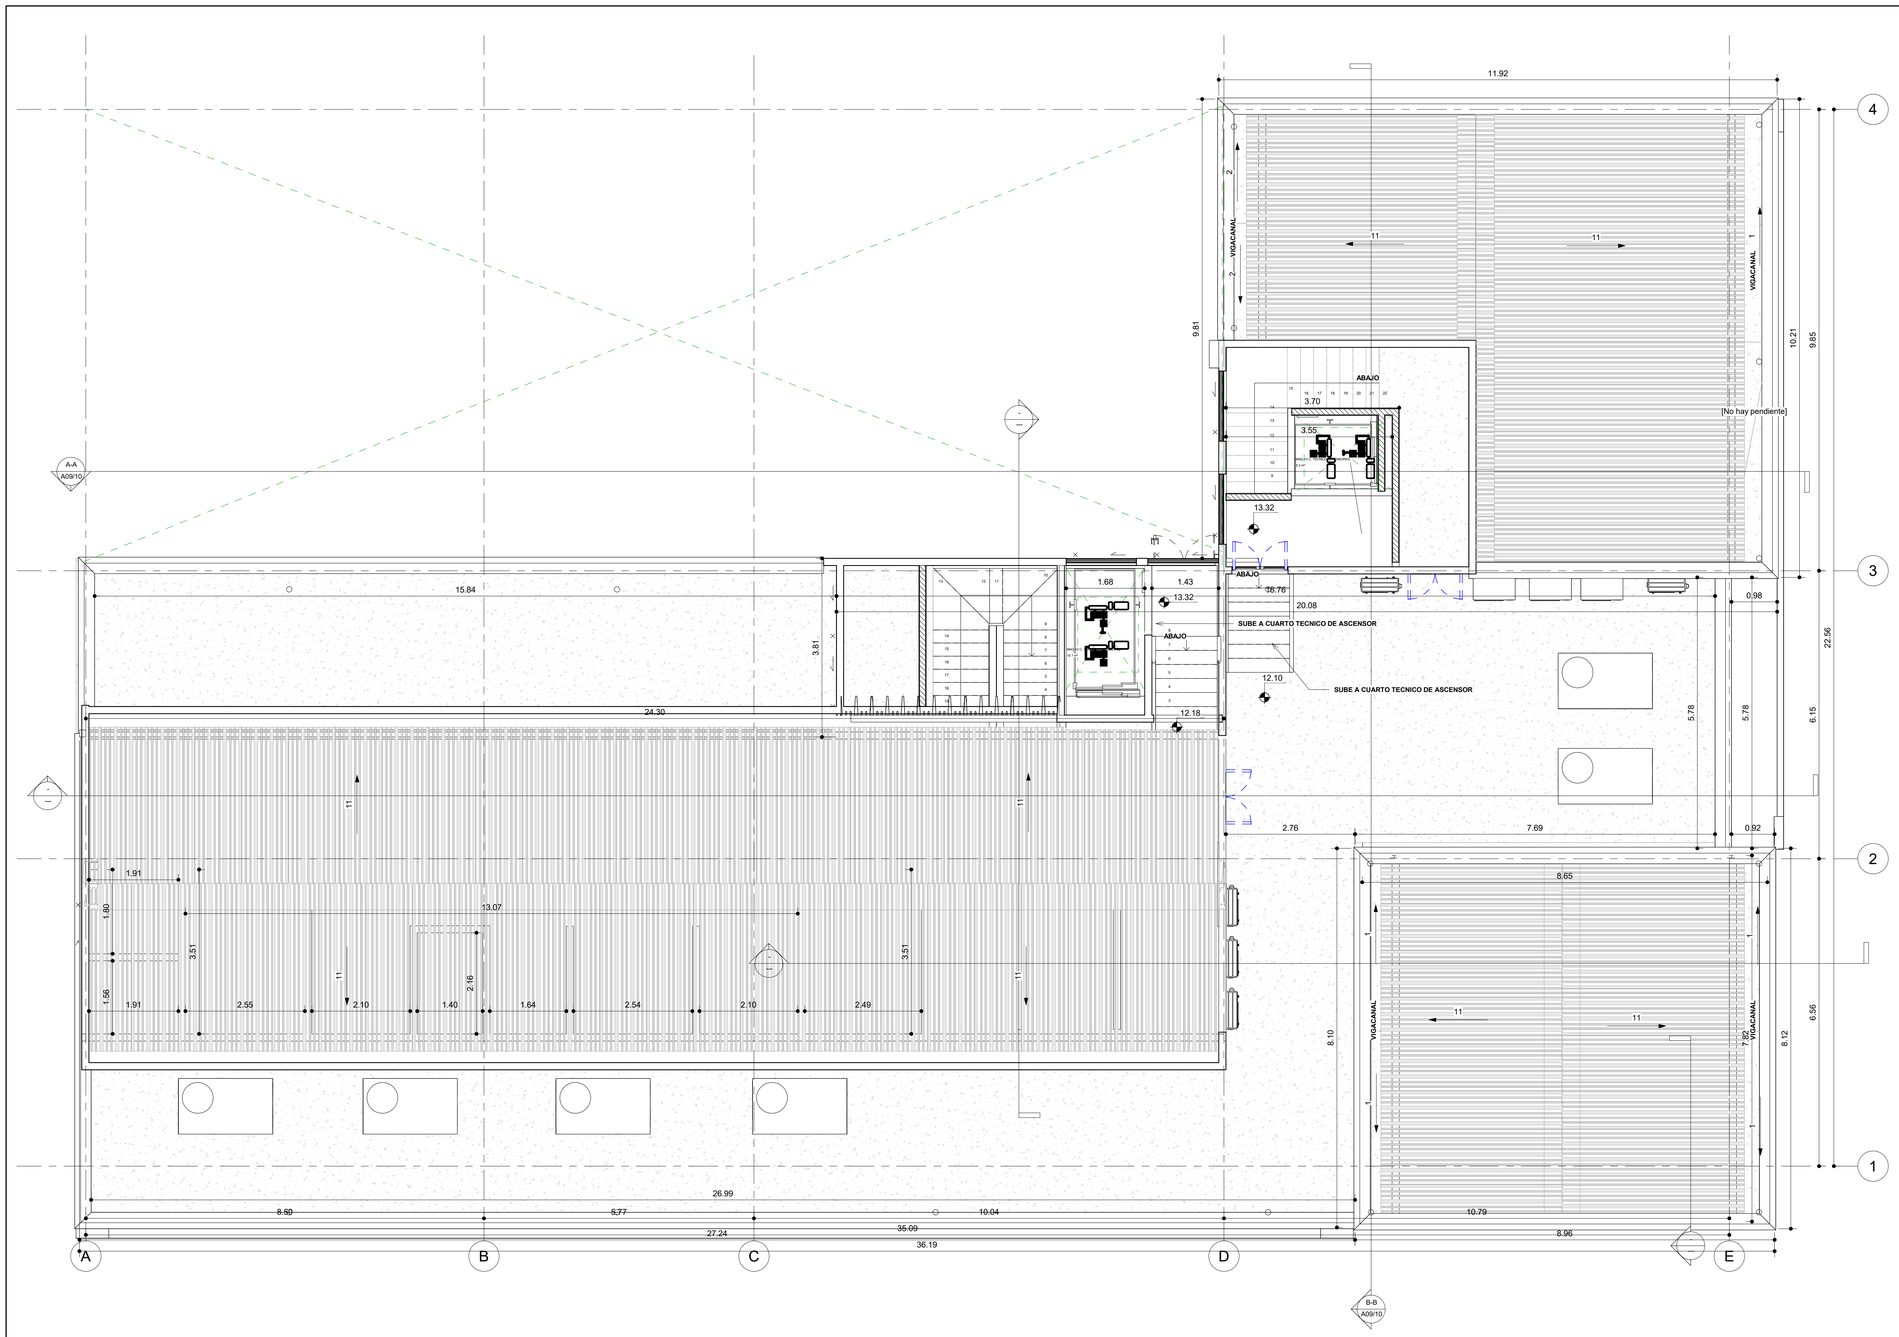


1 nivel 5 cuarto tecnico ascensor
1 : 50

Escala 1 : 50
0 0.5 2.5 5 m

HOSPITAL PALESTINA

E.S.E HOSPITAL CAMILO TRUJILLO SILVA

CONSTRUCCION HOSPITAL NIVEL PRIMARIO DE ATENCION ESE CAMILO TRUJILLO SILVA DEL MUNICIPIO DE PALESTINA-HUILA

USO
INSTITUCIONAL

Palestina, Huila

NOTA 1: Todos los elementos que no están consignados en estos planos o en los planos de proyectos técnicos no son responsabilidad del equipo profesional de diseñadores del proyecto.

NOTA 2: Todos los elementos que requieren de solución estructural harán parte del proyecto estructural diseñado por el ingeniero a cargo.

Observaciones

Titular de la licencia

E.S.E. HOSPITAL CAMILO TRUJILLO SILVA

Gerente:

Dr. LEONARDO VERA YARA

Consultor:

Diseño Arquitectónico

Brian Javier Abello Ramirez
Mat. A16402018-1075269146

Vo. Bo. Supervisión Técnica

Fecha:

28/01/2026

Contenido:

escala: 1 : 50

cuarto tecnico ascensores

A07/10

Salud

Palestina, Huila

A+H Arquitectos