

G

H


CORTE TRANSVERSAL
EJE 5 - 6 ESC 1:20

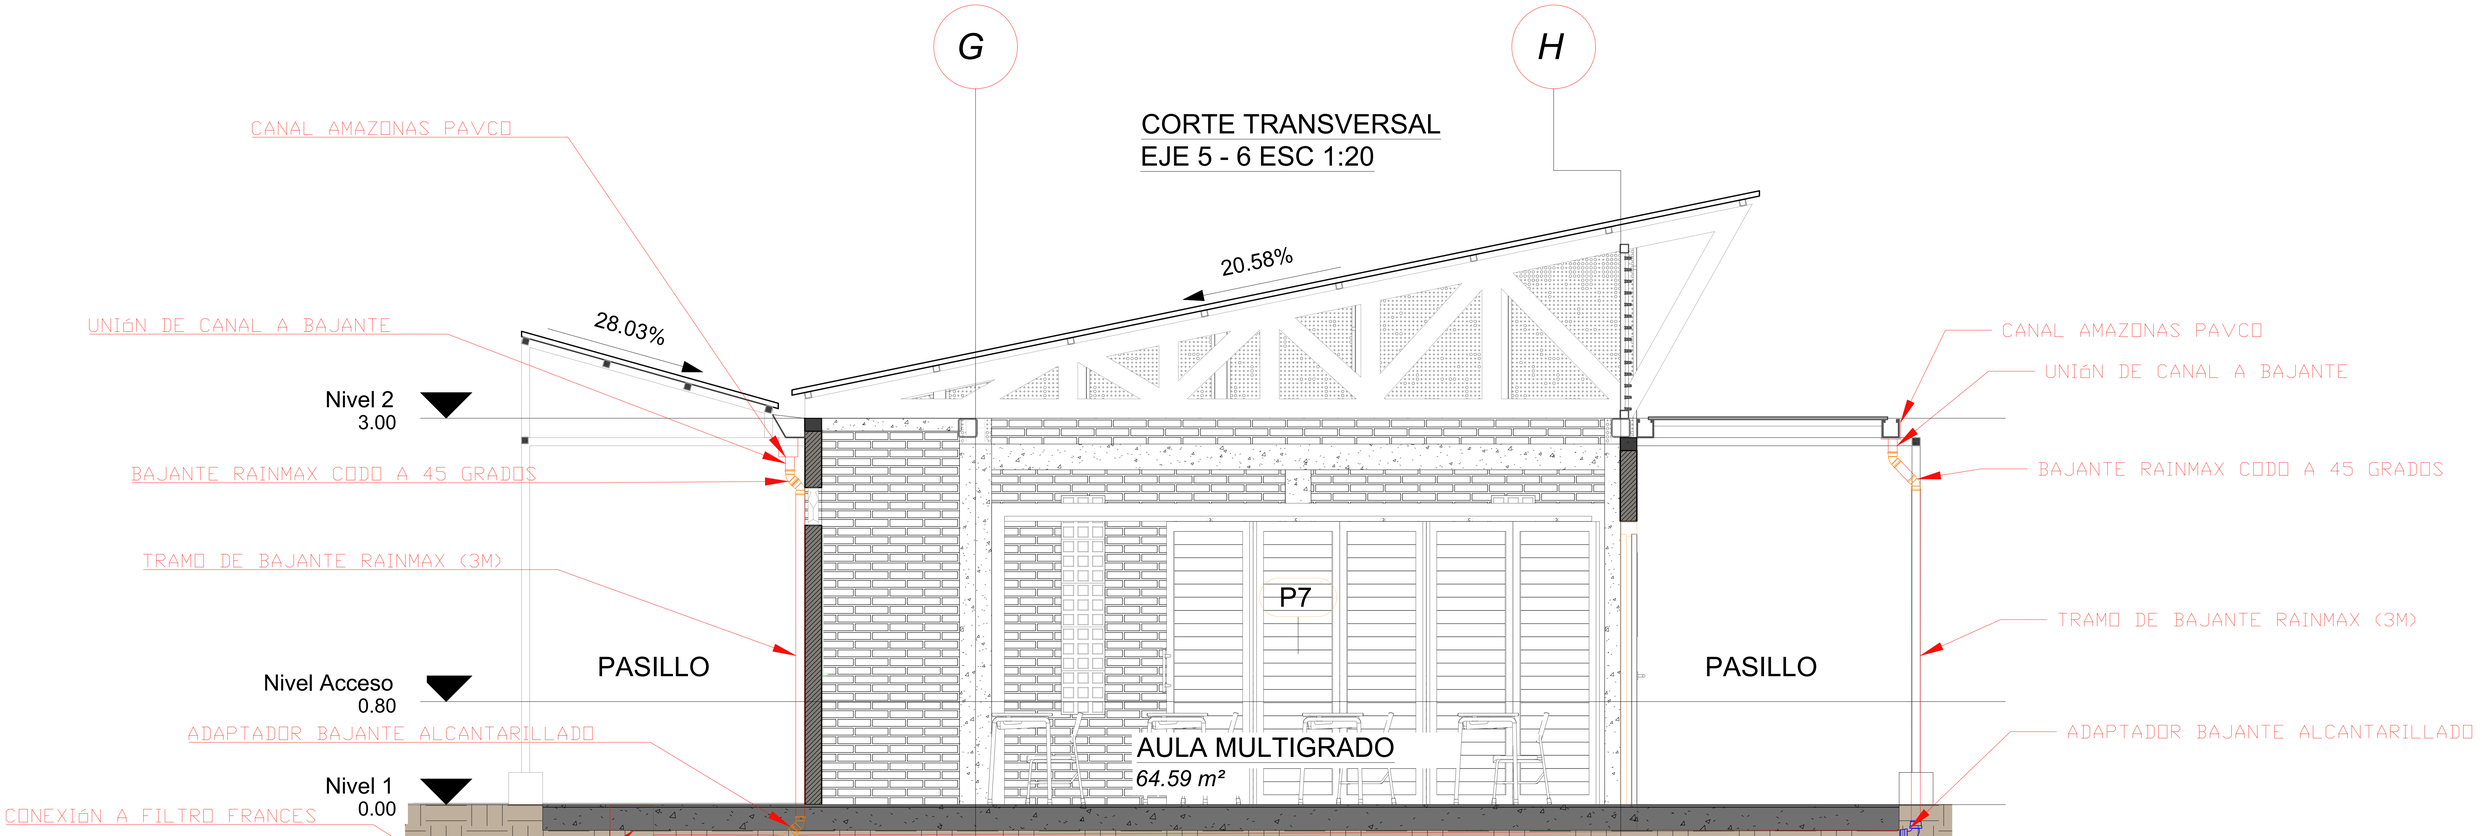

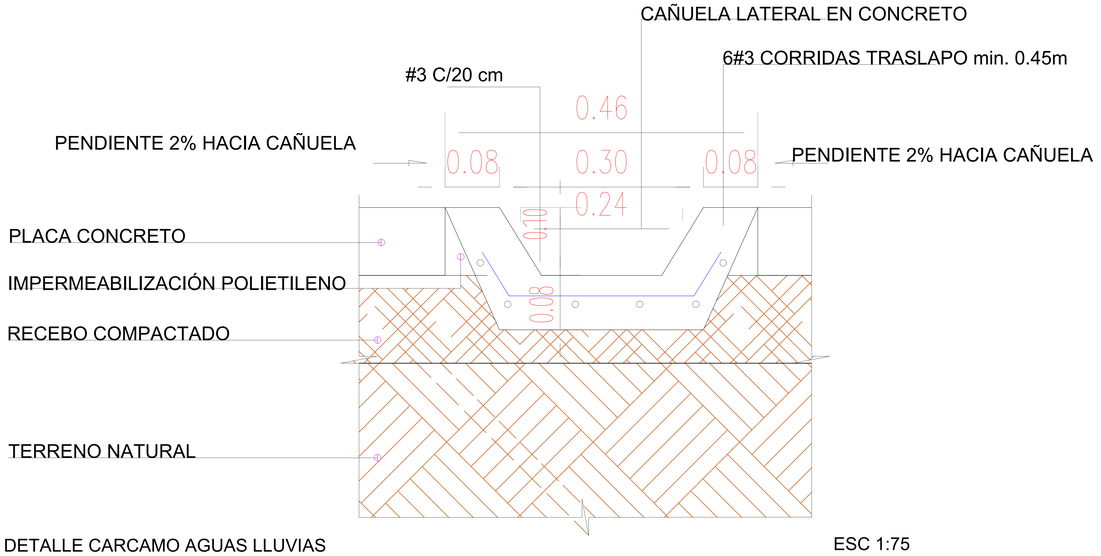


DETALLE CARCAMO AGUAS LLUVIAS


ESC 1:75

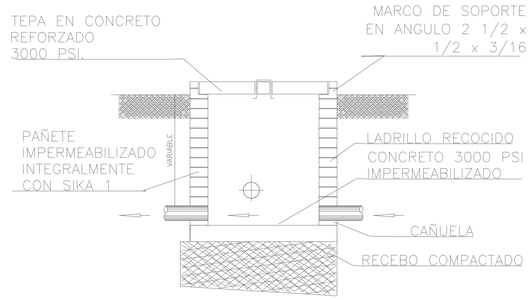

CAJA DE INSPECCION

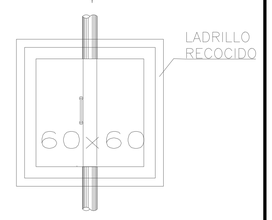

DETALLE CAJA DE INSPECCION

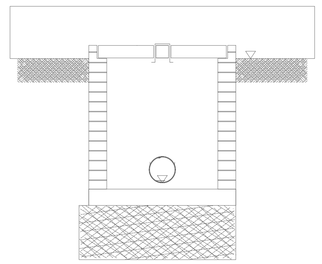

DETALLE CAJA DE INSPECCIÓN

ESC 1:50

EMPRESA
RALLÓN Ingeniería & Arquitectura

MUNICIPIO DE SURATA

PROYECTO
"CONSTRUCCIÓN DE LA SEDE G DEL COLEGIO INTEGRADO CAMACHO CARREÑO UBICADA EN LA VEREDA EL PALCHAL DEL MUNICIPIO DE SURATA SANTANDER".

CONTIENE:
DETALLE CONSTRUCTIVO CARCAMOS.
DETALLE CONSTRUCTIVO CAJA DE INSPECCIÓN.
CORTE TRANSVERSAL EJE 5 - 6 RED DE AGUA LLUVIA
CANALETA - BAJANTE.
CONEXIÓN A ARAÑA PRINCIPAL.

DISEÑÓ:
ING. ADONAÍ RALLÓN CASTELLANOS

DIRECTOR CONSULTORIA:
ING. DIEGO DUARTE SUAREZ

CONVENCIONES:
- YEE SANITARIA DE 45° VISTA EN PLANTA
- CODO SANITARIO DE 45° VISTA EN PLANTA
- VISTA EN PLANTA DE CANALETA
- TRAMO DE TUBERIA DE AGUAS LLUVIAS
- SIFON DE PISO
- VISTA EN PLANTA DE CARCAMO RECOLECTOR

ESCALAS: LAS INDICADAS
REFERENCIA: PLANOS HIDROSANITARIOS
ARCHIVO AUTOCAD:
FECHA: SEPTIEMBRE 2024

PLANO NO: 4

4 - 6