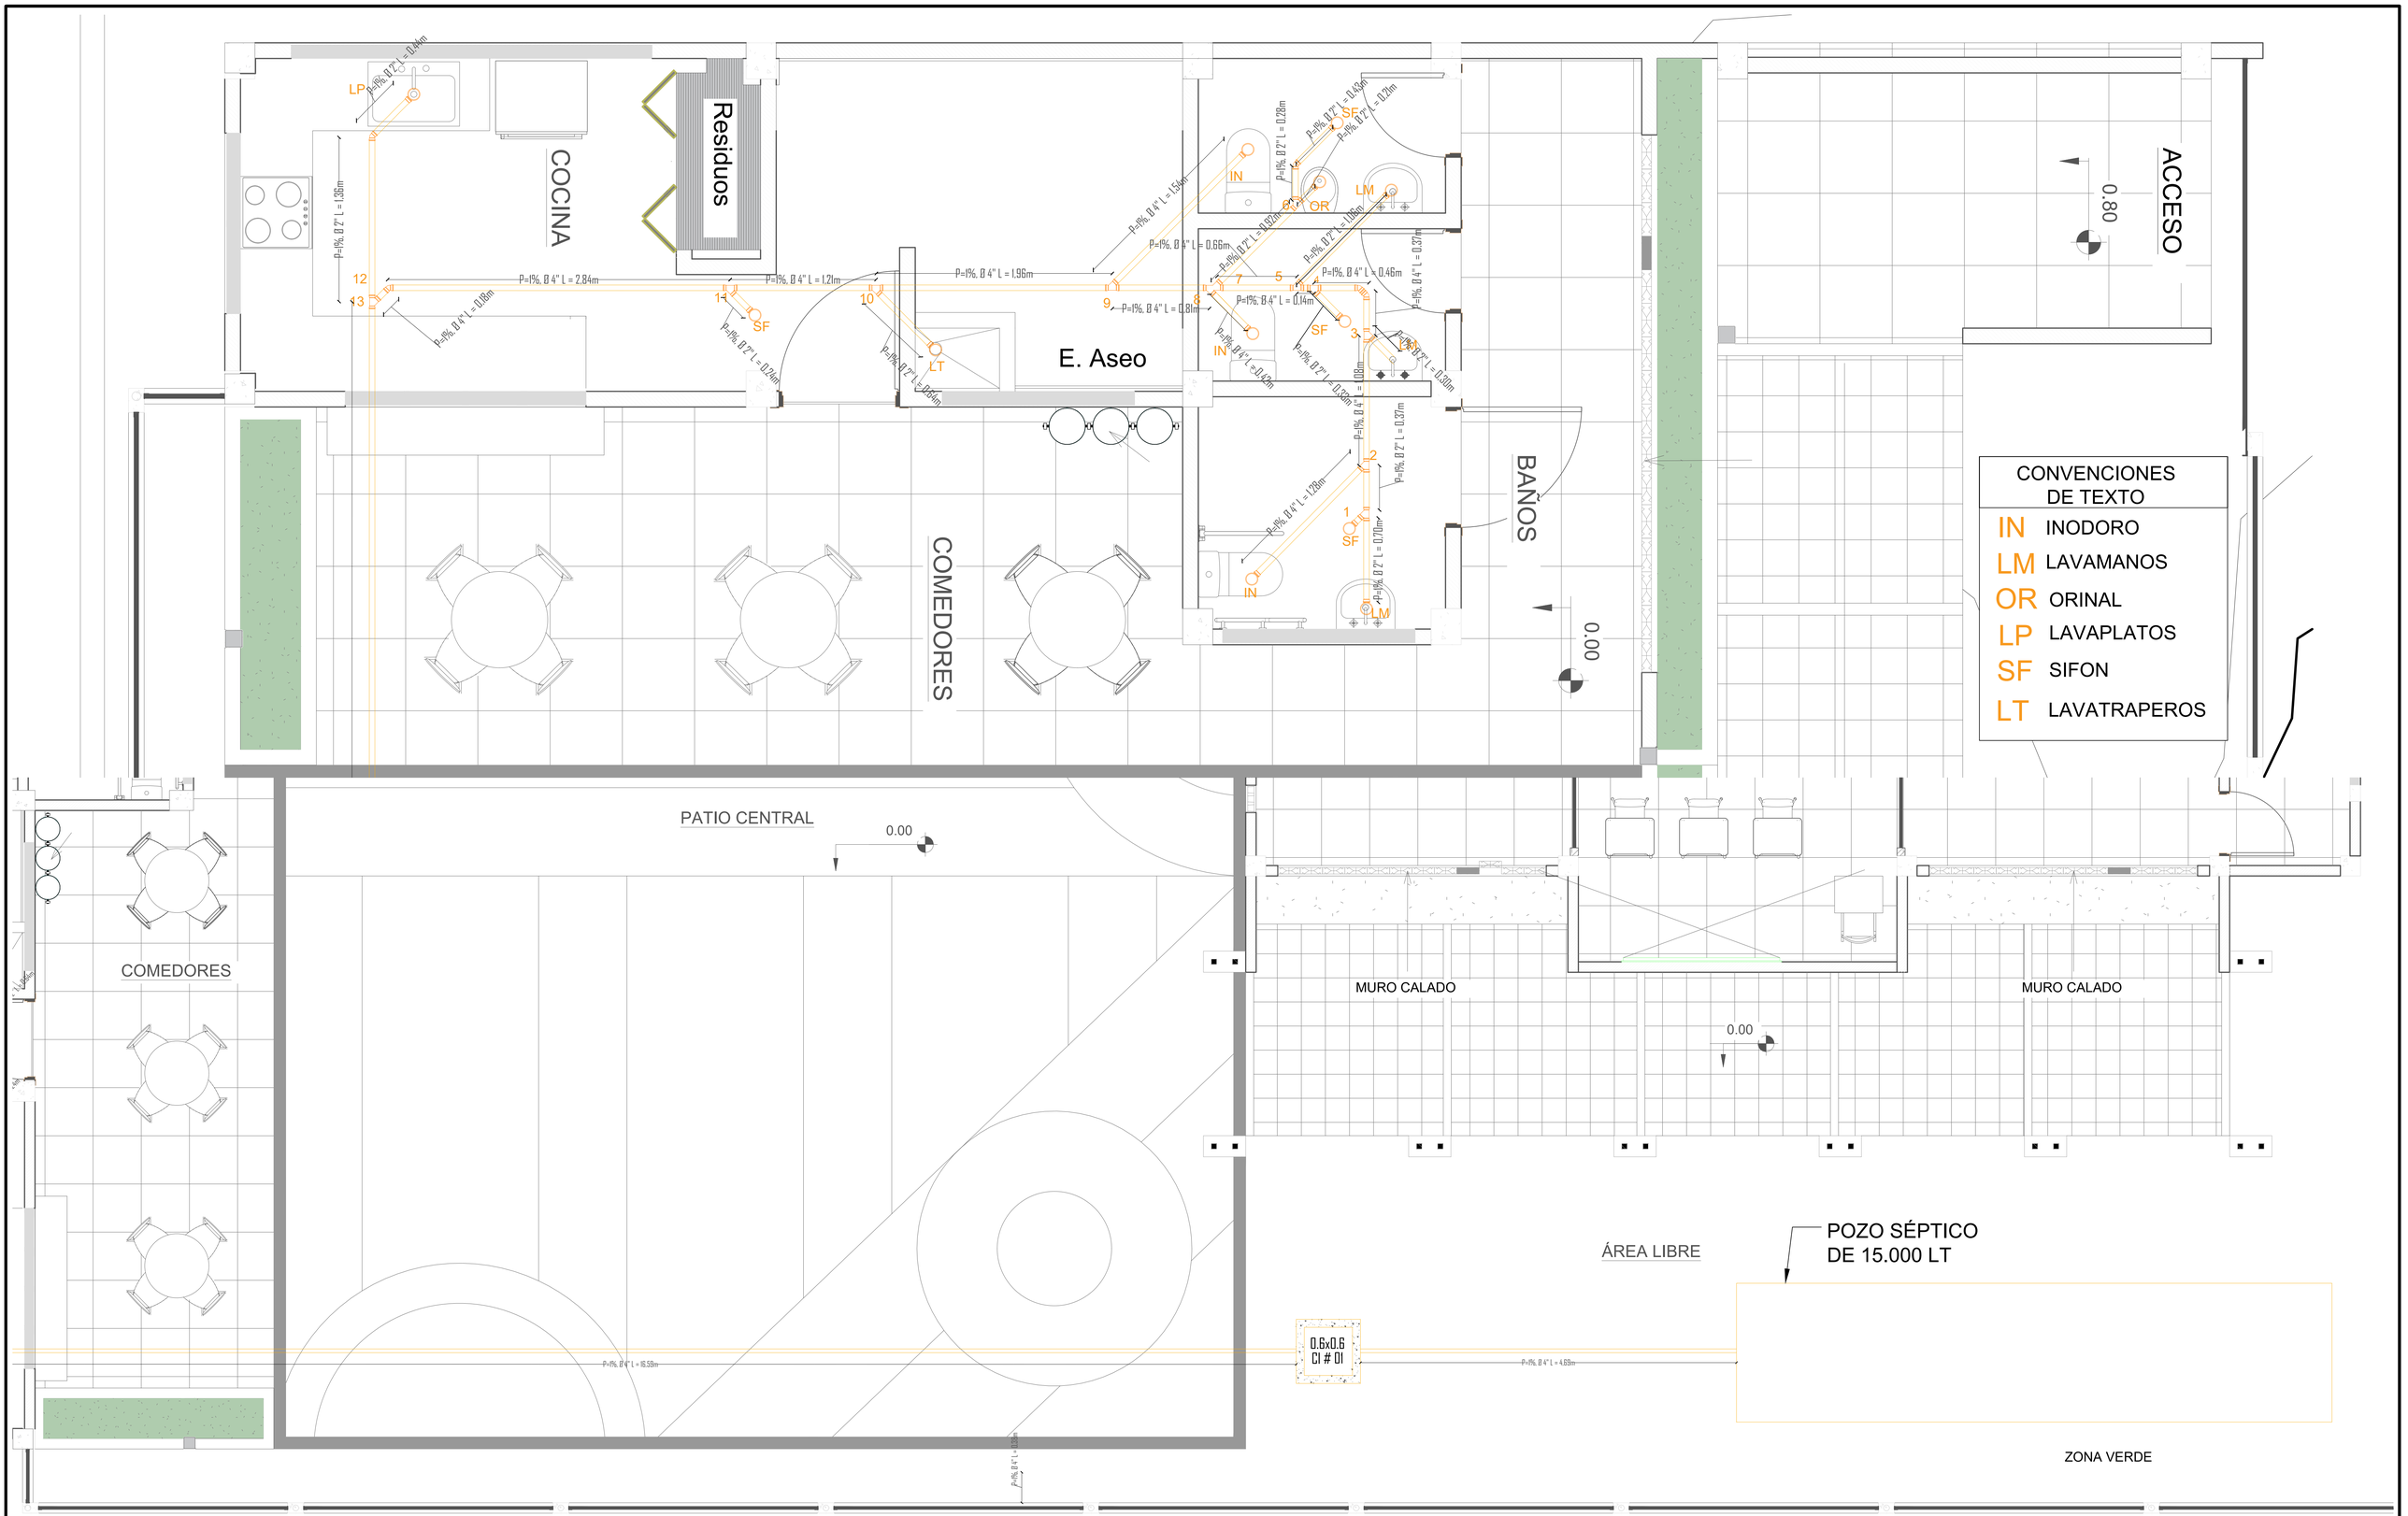


EMPRESA RALLÓN Ingeniería & Arquitectura	**MUNICIPIO DE SURATA**	**PROYECTO** "CONSTRUCCIÓN DE LA SEDE G DEL COLEGIO INTEGRADO CAMACHO CARREÑO UBICADA EN LA VEREDA EL PALCHAL DEL MUNICIPIO DE SURATA SANTANDER".	**CONTIENE:** PLANTA GENERAL DE LA RED DE AGUA SANITARIA DEL PROYECTO	**DISEÑÓ:** ING. ADONAÍ RALLÓN CASTELLANOS	**DIRECTOR CONSULTORIA:** ING. DIEGO DUARTE SUAREZ	**CONVENCIONES:** - YEE SANITARIA DE 45º VISTA EN PLANTA; CODO SANITARIO DE 45º VISTA EN PLANTA; - TRAMO DE TUBERIA SANITARIA; - CAJA DE INSPECCIÓN; - PUNTO SANITARIO	ESCALAS: LAS INDICADAS; REFERENCIA: PLANOS HIDROSANITARIOS; ARCHIVO AUTOCAD:; FECHA: SEPTIEMBRE 2024

PLANO NO: 5

5 - 6