
EST.01


PLANO ESTRUCTURAL

N


CONTENEDORES DE RAICES

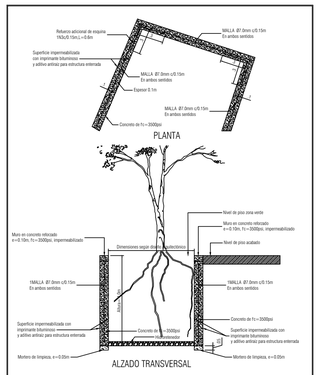


CONTENEDORES DE RAÍCES LONGITUDINALES Y POLIGONALES
DIMENSIONES Y REFUERZO
ESCALA 1:30

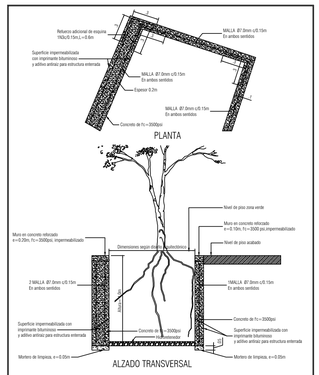


CONTENEDORES DE RAÍCES LONGITUDINALES Y POLIGONALES TIPO 2
DIMENSIONES Y REFUERZO
ESCALA 1:30

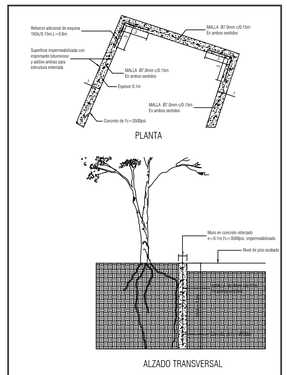


CONTENEDORES DE RAICES LONGITUDINALES Y POLIGONALES TIPO 2
DIMENSIONES Y REFUERZO
ESCALA 1:30

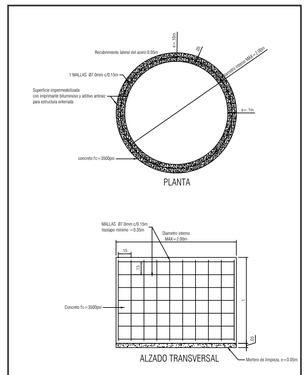

CONTENEDOR DE RAICES REDONDO Diámetro interno MAX=2.00m
DIMENSIONES Y REFUERZO
ESCALA 1:30

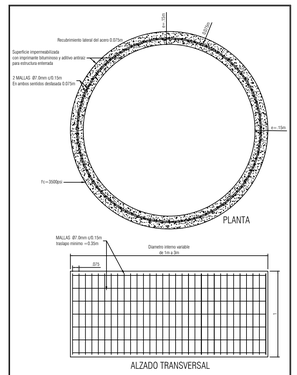



CONTENEDOR DE RAICES CERRADO CIRCULAR Diámetro interno 2.00m a 3.0m
DIMENSIONES Y REFUERZO
ESCALA 1:30

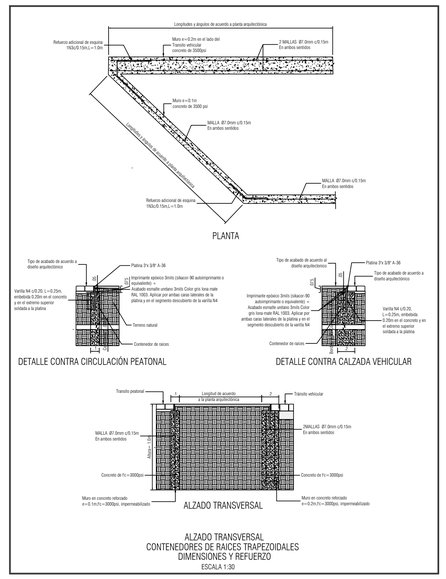


ALZADO TRANSVERSAL
CONTENEDORES DE RAICES TRAPEZOIDALES
DIMENSIONES Y REFUERZO
ESCALA 1:30

JARDINERAS

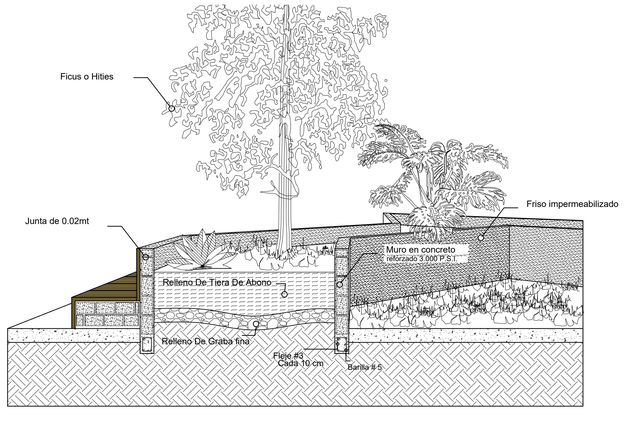

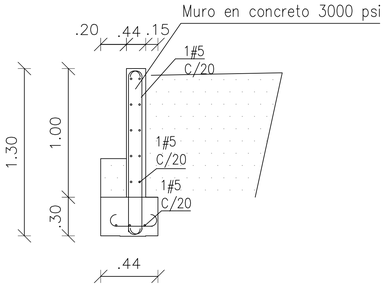



MURO CONCRETO CONTENCION 0<H<=1.00MTS

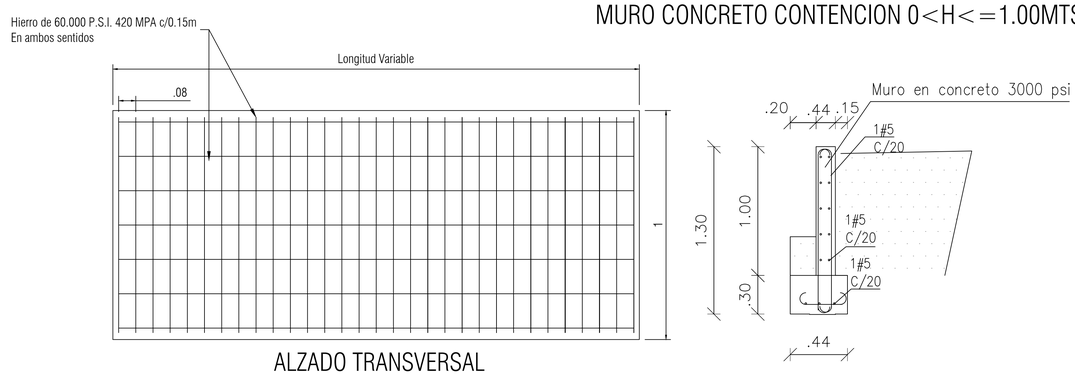

ALZADO TRANSVERSAL

DETALLE VADO O RAMPA PEATONAL

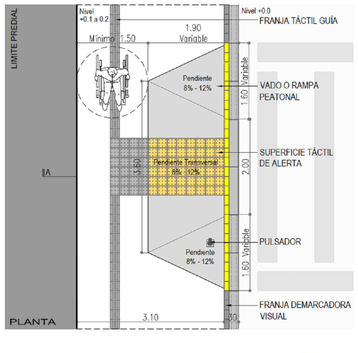

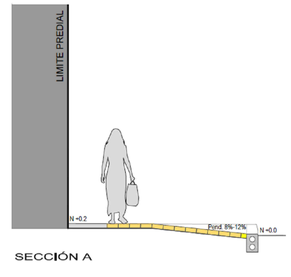

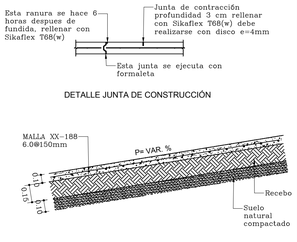


Figura 8: Vado transversal típico en andenes iguales o mayores a 2.80m y altura 0.2m

PLANO 1 DE 1

DISEÑO ESTRUCTURAL

EST.01


AGOSTO 2025

ALCALDÍA DE BUCARAMANGA

PROYECTO

"MANTENIMIENTO PERIÓDICO DE LA INFRAESTRUCTURA DE PARQUES,EQUIPAMIENTO Y ESPACIO PÚBLICO DEL MUNICIPIO DE BUCARAMANGA"

LOCALIZACION

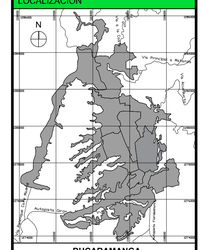

DISEÑO

ALCALDIA DE BUCARAMANGA
2024-2027
SECRETARIA DE INFRAESTRUCTURA

Bucaramanga Ágil y para Vivir

RESPONSABLE

José Antonio Florez Poveda
Ingeniero Civil
T.P.68202 - 364565 STD
C.P.S.553-2025 Secretaria de Infraestructura

EQUIPO DE COORDINACION	
Secretario de Infraestructura	**María del Rosario Torres Vargas** Secretaria de Infraestructura
Líder del Equipo de Apoyo	**Guillermo Hernández Méndez** Arquitecto C.P.S.429-2025 Secretaria de Infraestructura
Digito:	**Jesús David Martínez Sepúlveda** Técnico en Dibujo Arquitectónico C.P.S. 1984-2025 Secretaria de Infraestructura

EQUIPO DE TRABAJO		Ver. 05
Líderes de Infra topografías		
Colaboradores Diseño	**José Antonio Florez Poveda** Ingeniero Civil	
	Jesús David Martínez Sepúlveda Técnico en Dibujo Arquitectónico	

INFORMACION CAD

PLANO	
ARCHIVO	
LIBRO DE PROY.	

CONTENIDO

01	Detalles Estructurales	
02		
03		
04		
05		
A	INFORMACION GENERAL	X
B	REVISION PREELIMINAR	
C	COORDINACION TECNICA	
D	LICENCIAMIENTO	
E	CONSTRUCTIVO	

NOTAS GENERALES

PARQUES INTERVENIDOS

1. Parque Colegio El Pablon
2. Parque Barrio Bucaramanga M-10
3. Parque Infantil Juan XXIII
4. Parque Colseguros Norte
5. Parque Nueva Fontana
6. Parque CAI la Victoria
7. Parque Diamante 1 - C 3548
8. Parque Las Llantas - C 13557
9. Parque La Parabólica
10. Parque Las Cigarras
11. Parque Palomas
12. Parque Sol de Venados
13. Parque Kennedy La 19
14. Parque Palmas del Mutis
15. Parque La Esperanza 2
16. Parque Ciudad Bolívar
17. Parque Corona
18. Parque La Rosita
19. Parque La Libertad
20. Parque Los Sarrapios
21. Parque San Miguel José María
22. Parque Coaviconsa
23. Parque Estoraques
24. Parque Gaitán
25. Parque Comedor Infantil
26. Parque Gimnasio Quinta Estrella
27. Parque Álvarez
28. Parque SENA
29. Parque Girardot
30. Parque Hacienda San Juan Bosques del Cacique - Niños

ESCALAS

INDICADAS

EST.01

AGOSTO DE 2025