





PLANO DE LOCALIZACIÓN

REPRESENTANTE LEGAL Y/O PROPIETARIO  
ING. HECTOR ALFONSO RODRIGUEZ DIAZ  
RECTOR Y REPRESENTANTE LEGAL  
C.C. 79.151.838

PROFESIONAL RESPONSABLE:  
ARQ. CARLOS ANDRES SANTACRUZ REYES  
MAT. 25900-25691  
C.C. 19.415.509


DATOS DEL PREDIO:

| CUADRO DE ÁREAS Y DISTANCIAS           |            |            |             |
|----------------------------------------|------------|------------|-------------|
| ESCRITURA 2830 DEL 22 DE JUNIO DE 1977 |            |            |             |
| MOJON                                  | ESTE       | NORTE      | DISTANCIA m |
| 1A                                     | 103992.982 | 120749.149 |             |
| 2A                                     | 103912.788 | 120281.503 | 484.20      |
| 3A                                     | 103953.416 | 120282.261 | 960.37      |
| 4A                                     | 103441.205 | 120831.381 | 543.26      |
| 1A                                     | 103992.982 | 120749.149 | 557.87      |

MATRICULA INMOBILIARIA: 50N-402747

Matricula Inmobiliaria: 50N-402747  
Cedula Catastral: 009136030700000000  
Escritura Inicial: 2830 del 22 de junio /1977 Notaria 7  
Escritura de Adición No. 2534 de NOVIEMBRE 13 de 2009  
Matricula Inmobiliaria: 50N-20483212  
Cedula Catastral: 009136030700000000  
Escritura de Enganche: 3497 31 de marzo /2006 Notaria 19  
PLANOS S.284/1 y S.284/2  
PLANCHAS 1:2000 : C-93

LOCALIZACION

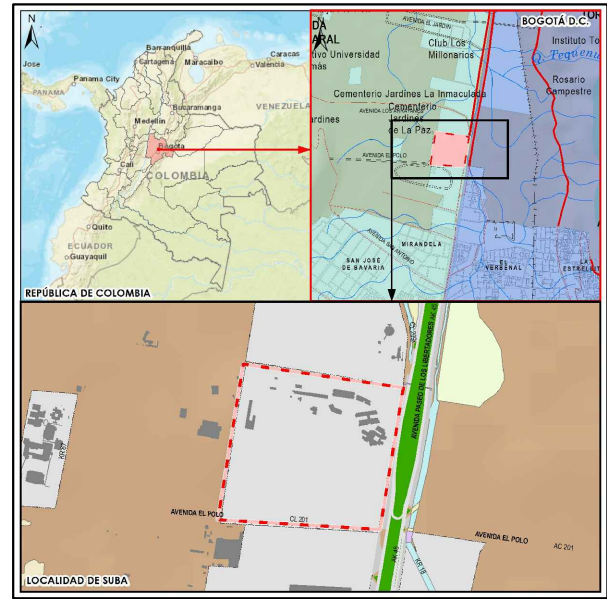

BOGOTA D.C

SECRETARIA DISTRITAL DE PLANEACION

ESQUEMA DE PLANCHAS

| FECHA | OBSERVACIONES |
|-------|---------------|
|       |               |
|       |               |
|       |               |
|       |               |
|       |               |

PLANCHAS:

1 de 1

ESCALA:

1:500

FECHA:

NOVIEMBRE DE 2019

ARCHIVO