


PLANTA ARQUITECTÓNICA DE DISTRIBUCIÓN - ELÉCTRICO

ESC: 1: 75


SÍMBOLO	CONVENCIÓN
	TUBERÍA DE 1/2"
	TABLERO MONOFÁSICO DE 6 CIRCUITOS
	LUMINARIA DE SOBREPONER
	LUMINARIA DE EMPOTRAR EN CIELO RASO
	INTERRUPTOR SENCILLO
	INTERRUPTOR DOBLE

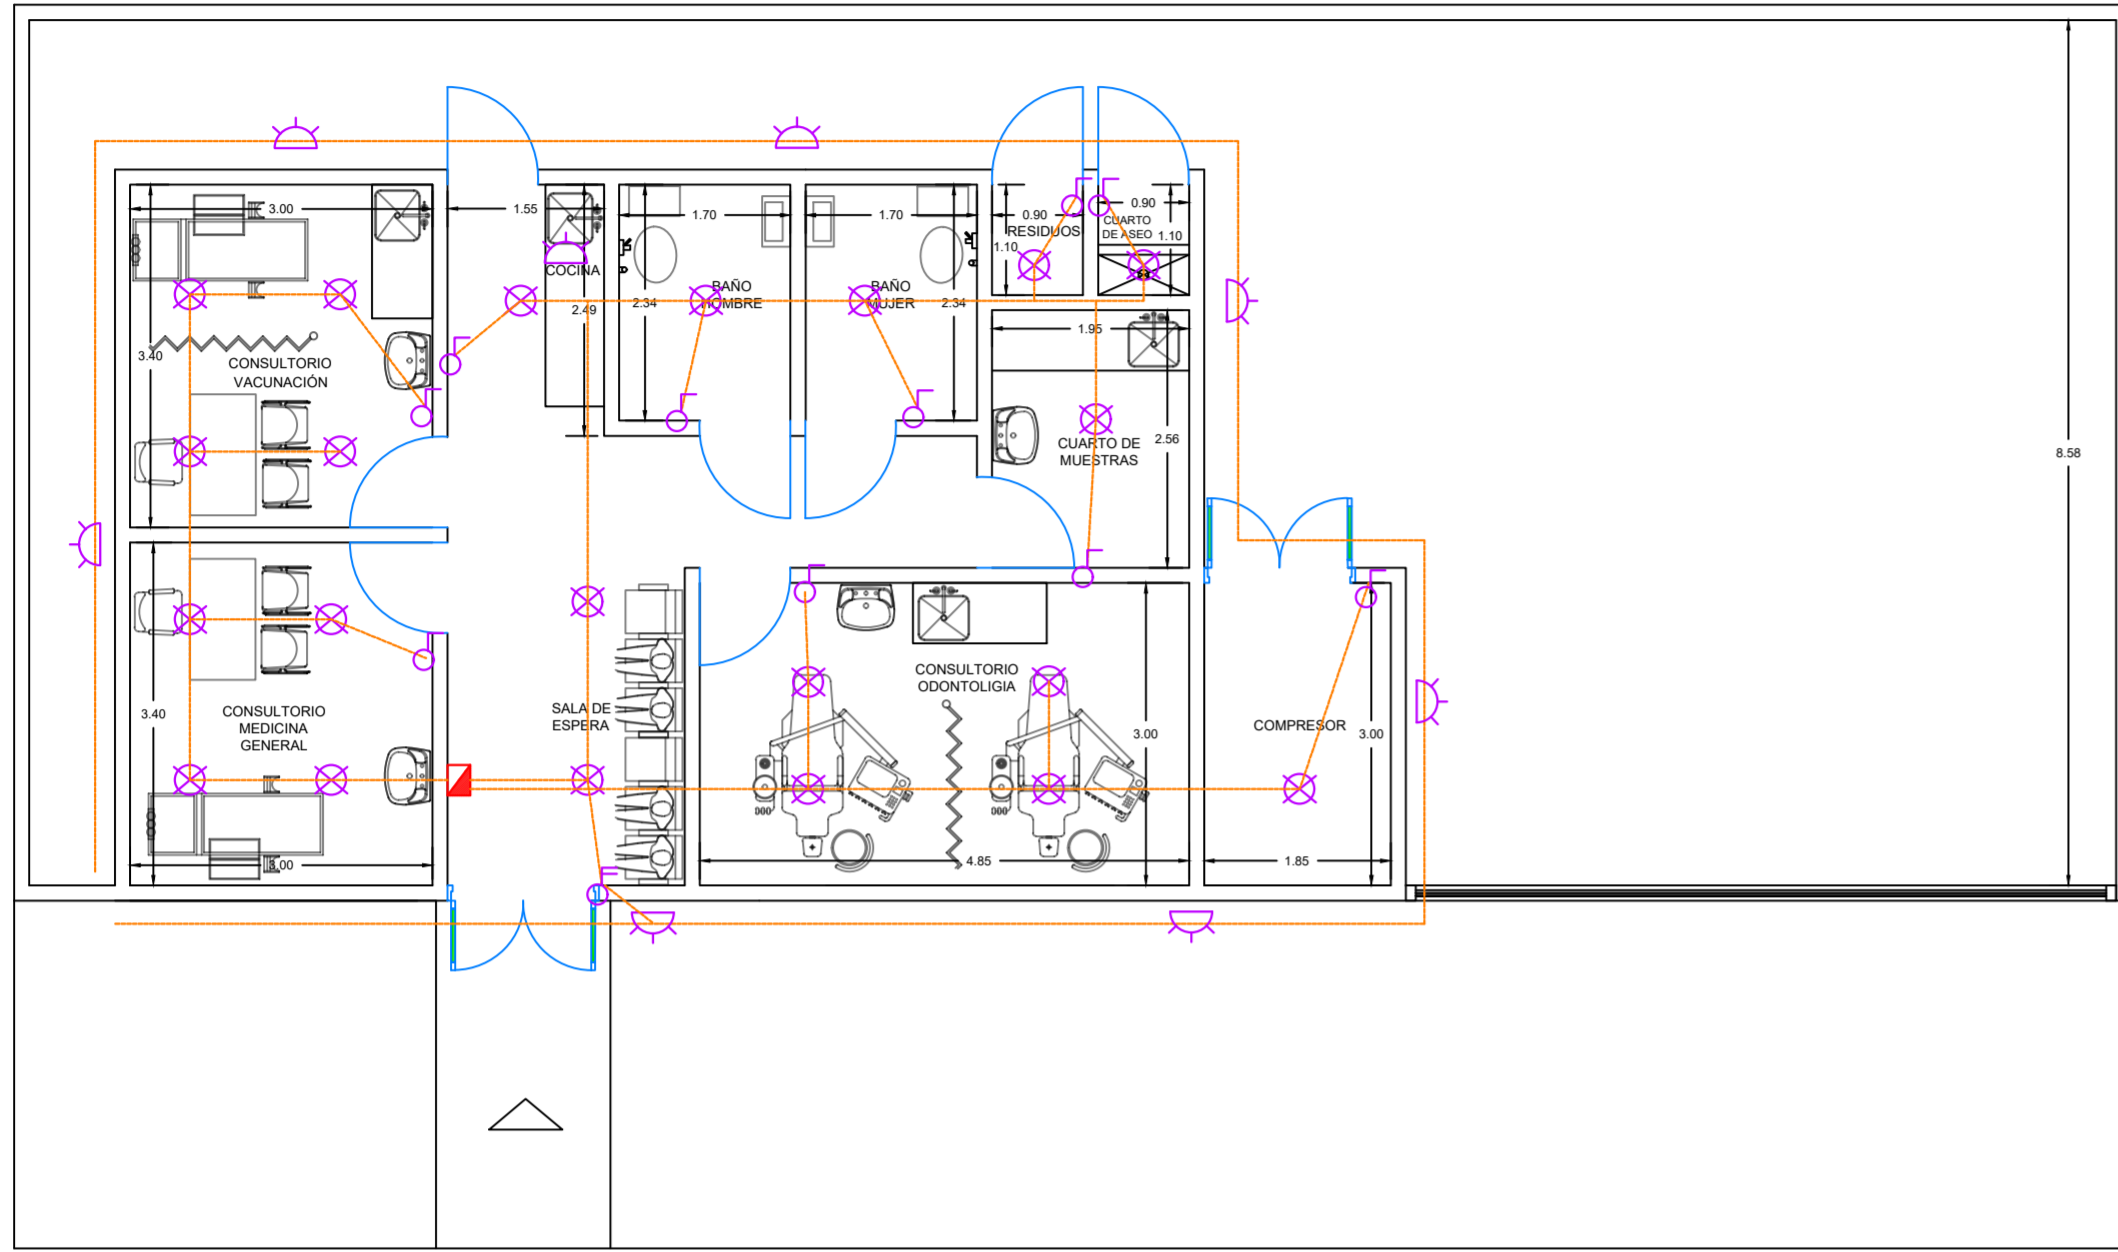

PLANTA ARQUITECTÓNICA DE DISTRIBUCIÓN - ELÉCTRICO

ESC: 1:75


SÍMBOLO	CONVENCIÓN
	TUBERÍA DE 1/2"
	TABLERO MONOFÁSICO DE 6 CIRCUITOS
	TOMA CORRIENTE 110 VOLTIOS
	GFCI

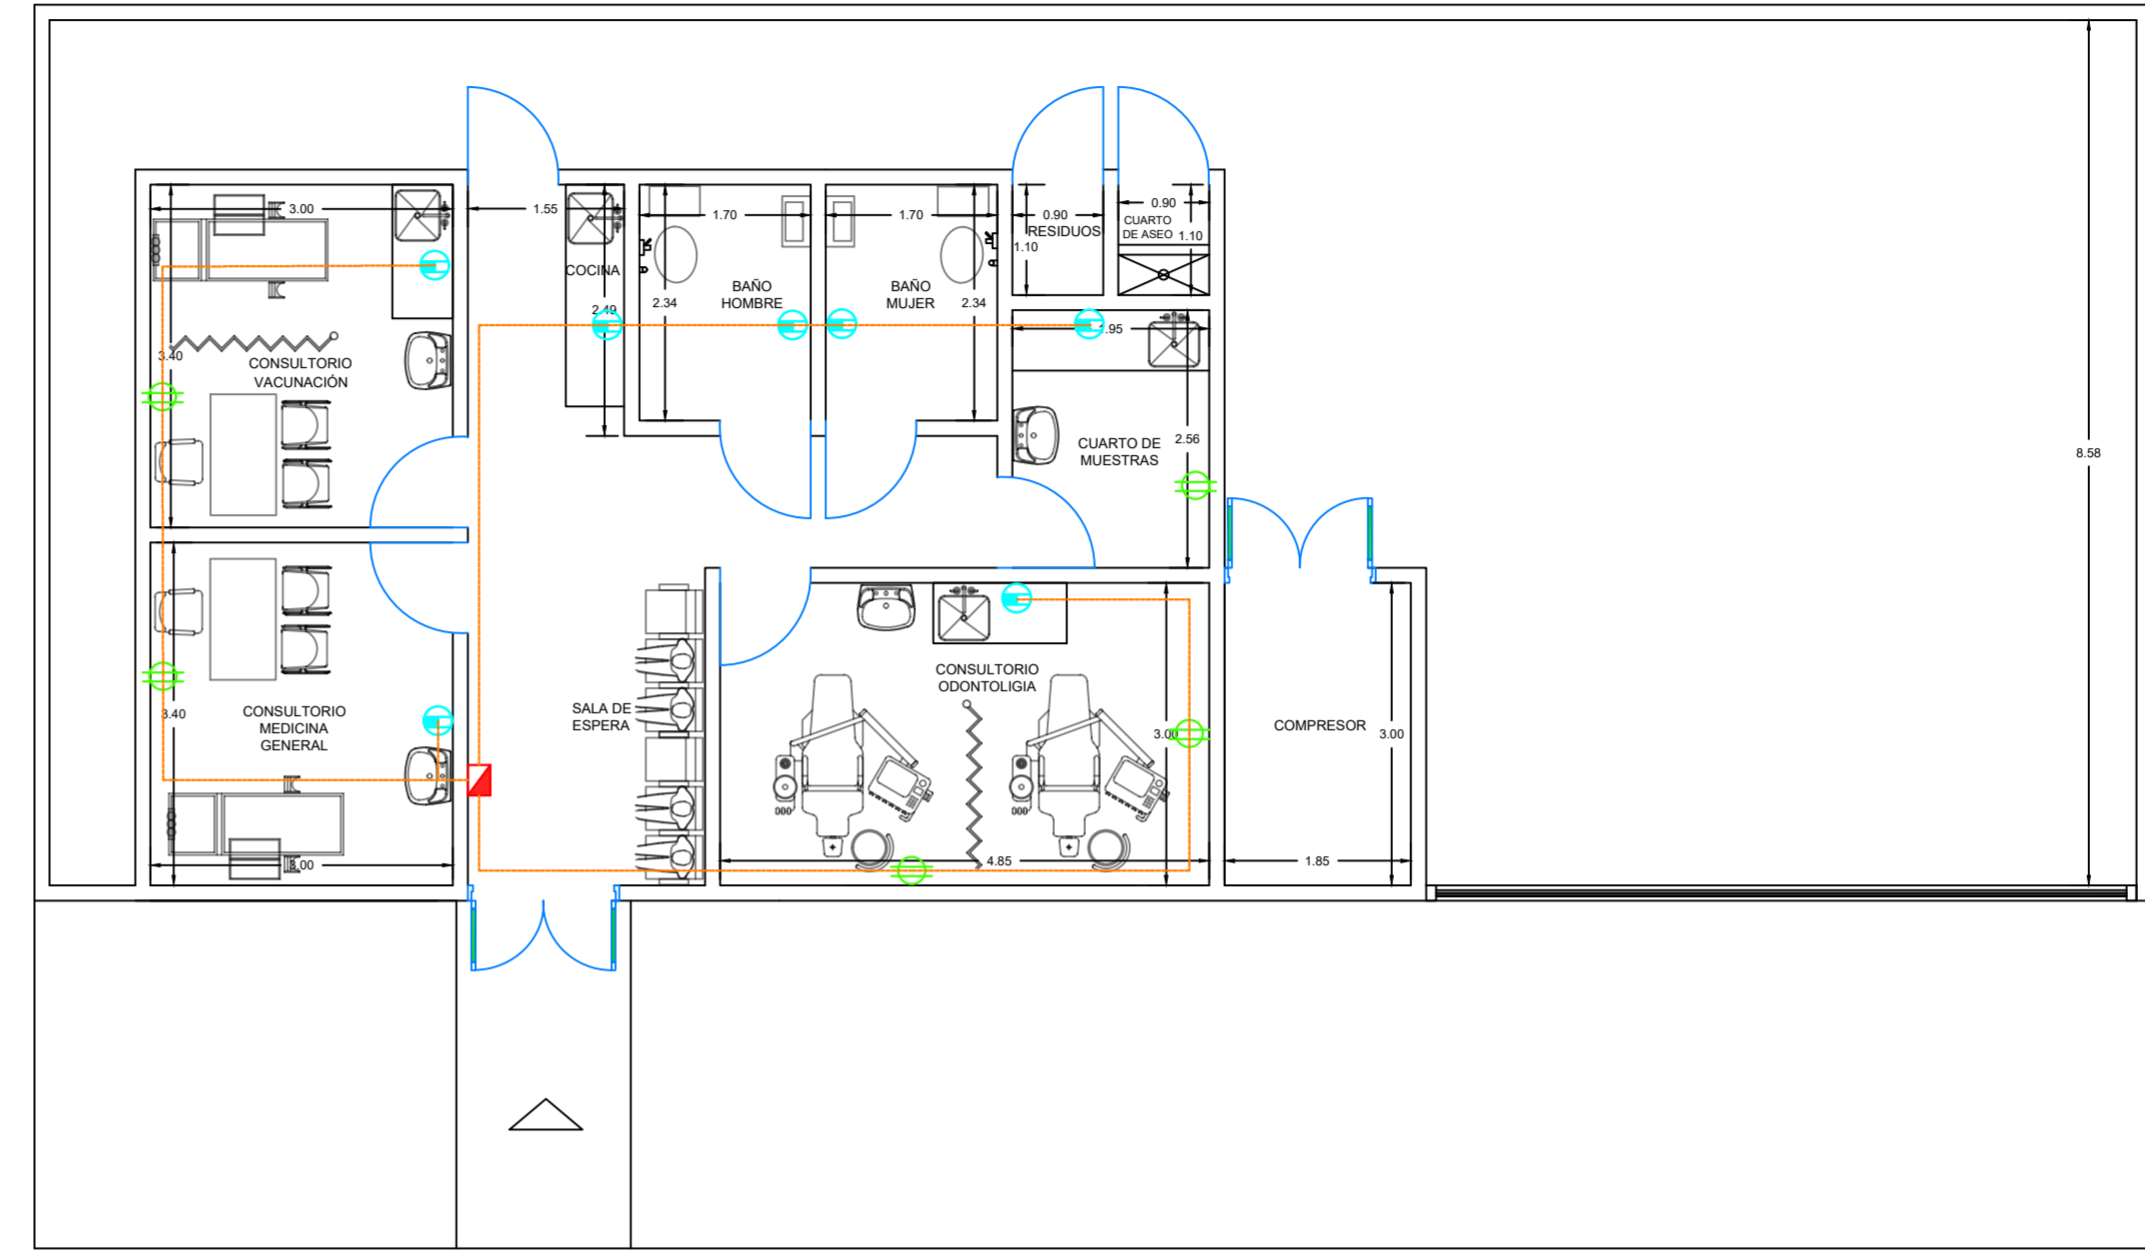

PLANTA ARQUITECTÓNICA DE DISTRIBUCIÓN - SANITARIA

ESC: 1:75


SÍMBOLO	CONVENCIÓN
	TUBERÍA DE PVC 1 1/2"
	TUBERÍA DE PVC 2"
	TUBERÍA DE PVC 3"
	TUBERÍA DE PVC 4"
	CAJILLA DE INSPECCIÓN

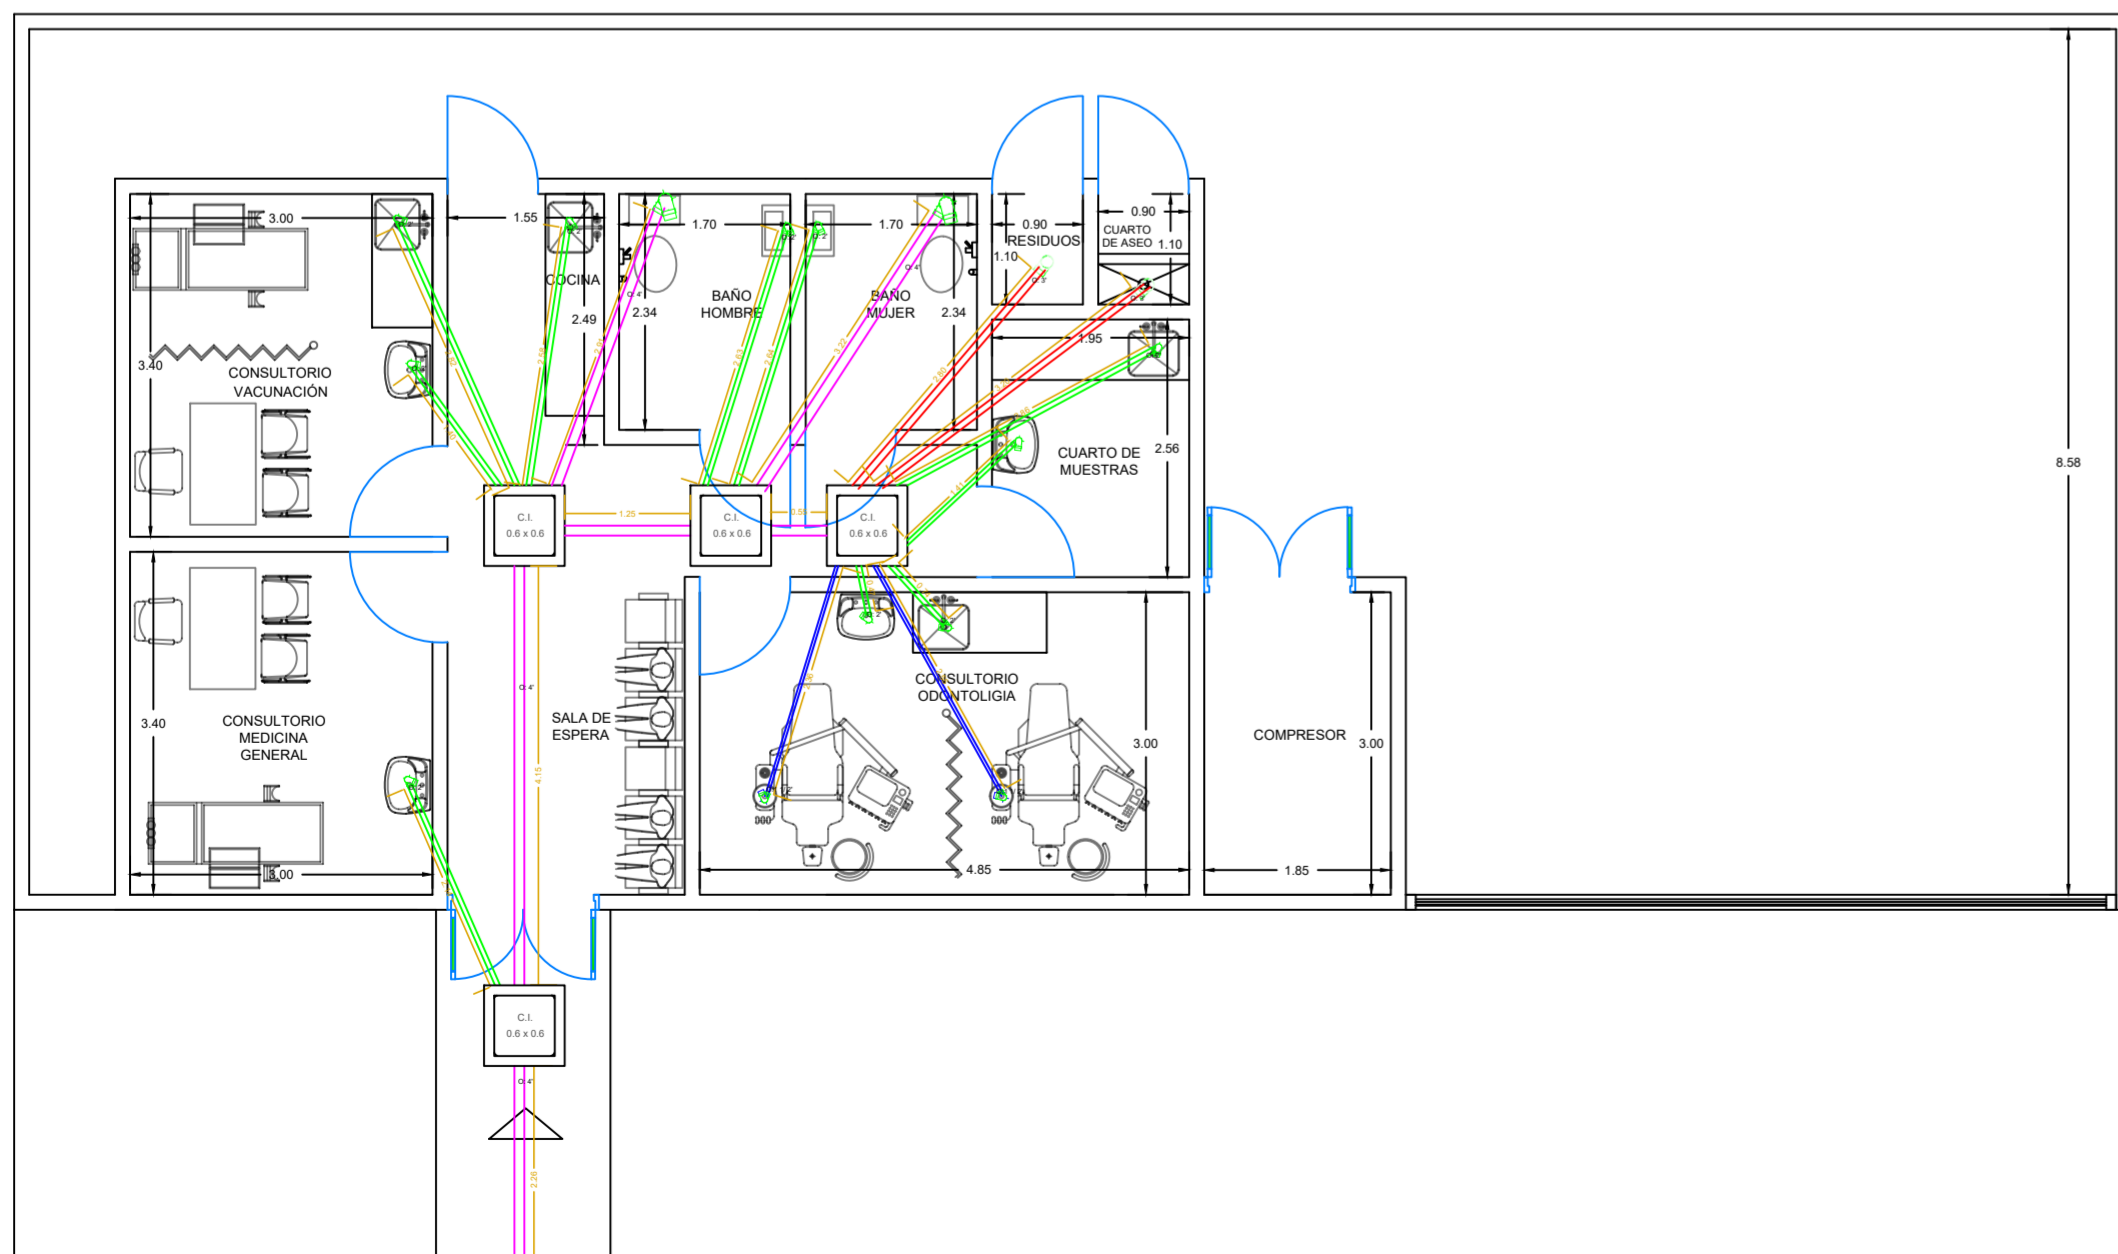

PLANTA ARQUITECTÓNICA DE DISTRIBUCIÓN - HIDRÁULICA

ESC: 1:75

SÍMBOLO	CONVENCIÓN
	TUBERÍA DE COBRE 1/4"
	TUBERÍA DE PVC 3/4"
	TUBERÍA DE PVC 1/2"
	LLAVE DE PASO
	CONTADOR DE ACUEDUCTO

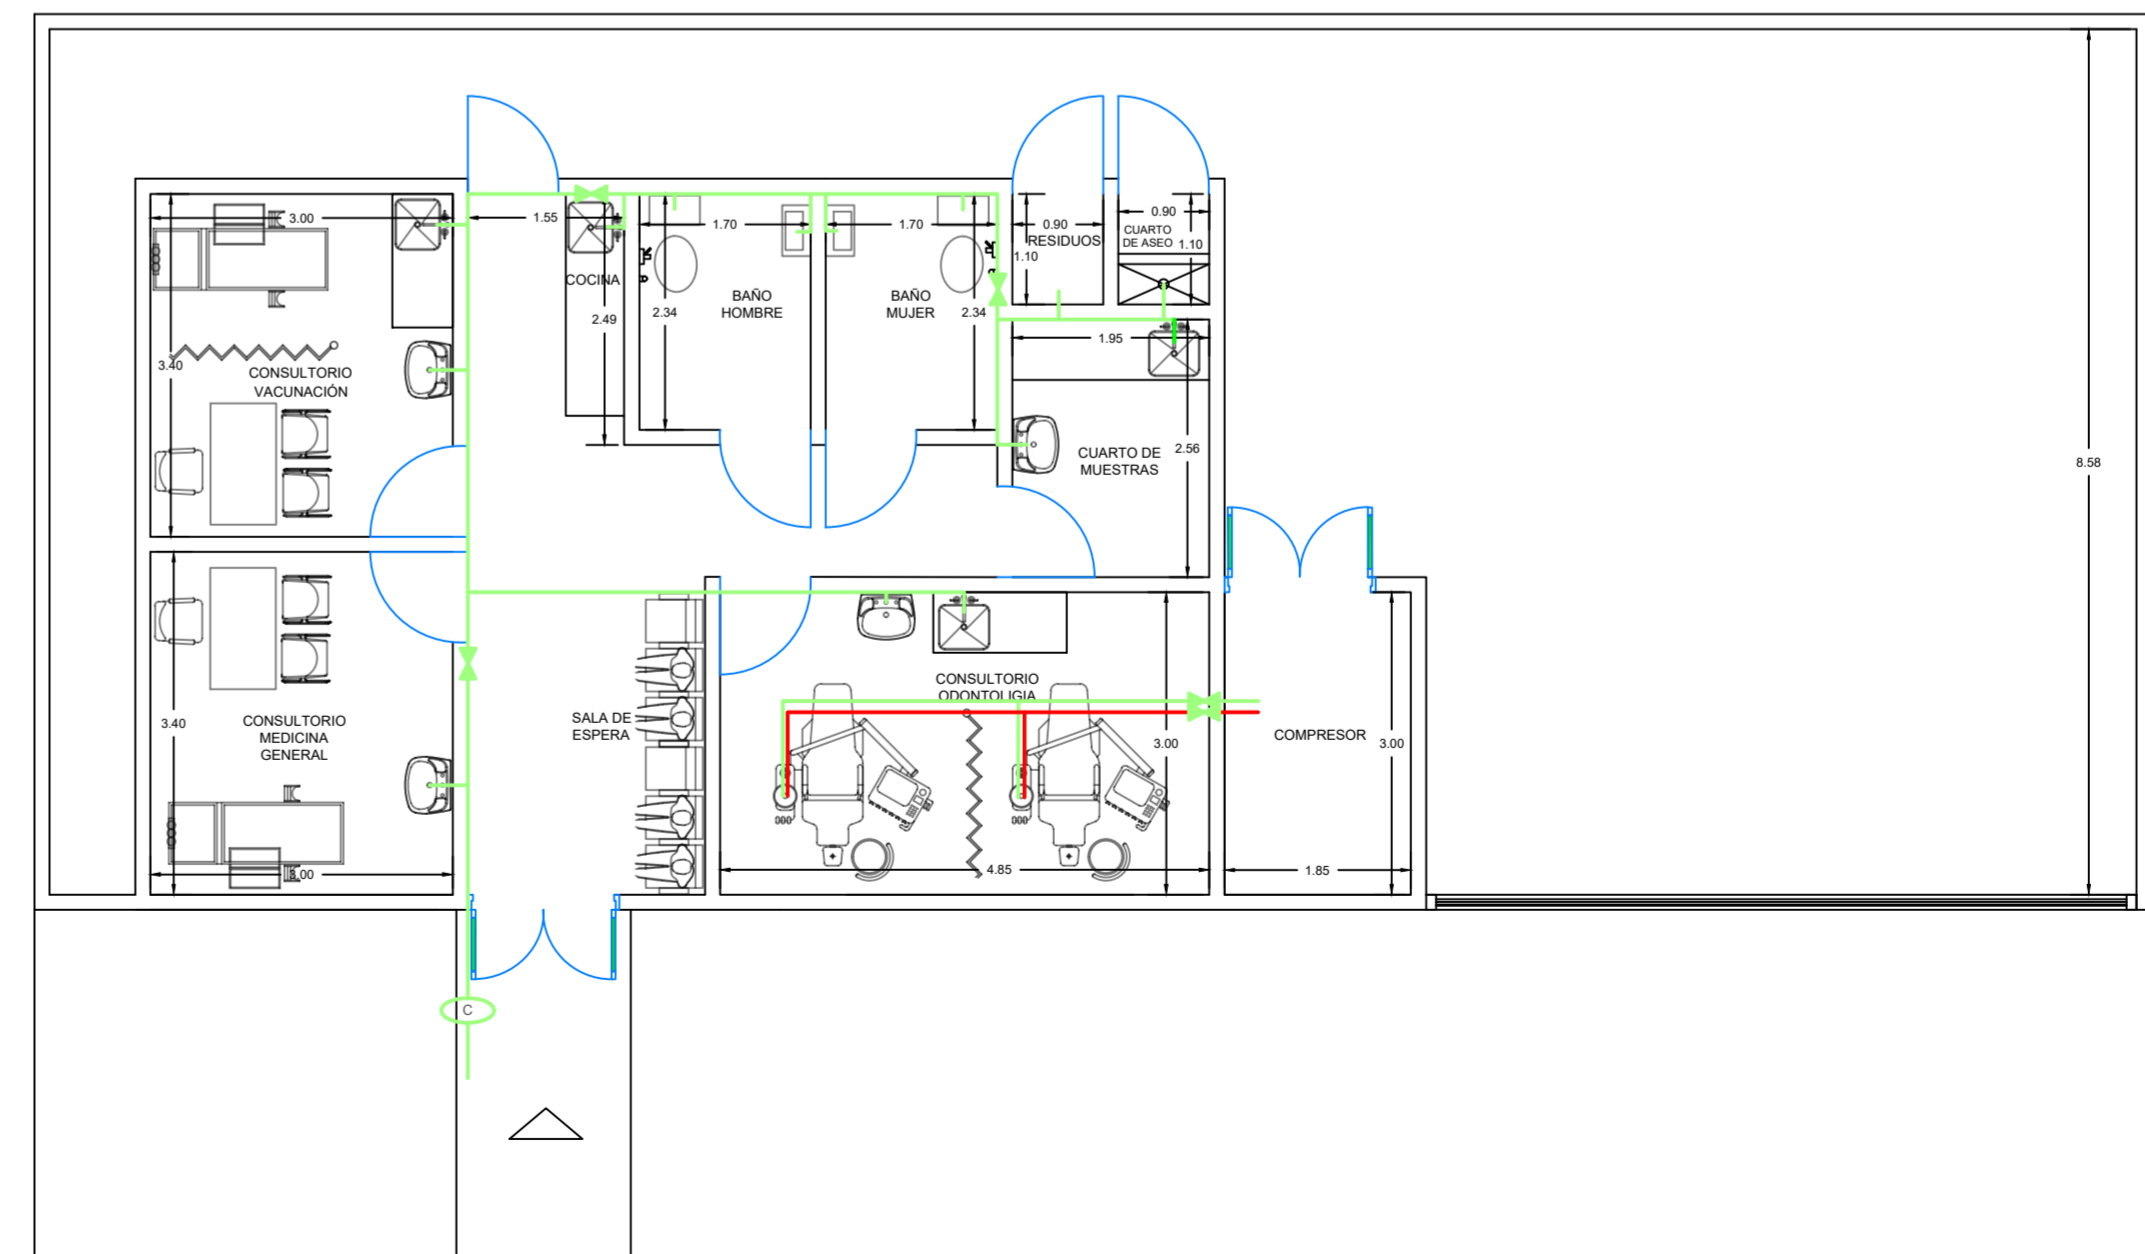

DEPARTAMENTO DEL HUILA



MUNICIPIO DE TELLO




VEREDA SIERRA DEL GRAMAL

UBICACIÓN:
VEREDA SIERRA DEL GRAMAL - HUILA



Norte establecido de acuerdo a la vista en planta

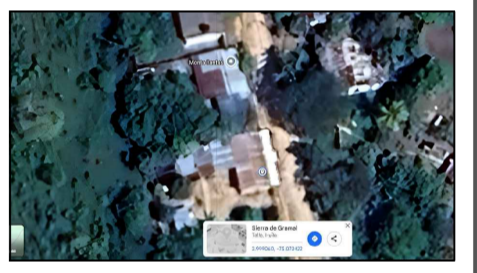

PROYECTO:
ADECUACIÓN MENOR DE LA INFRAESTRUCTURA FISICA DEL PUESTO DE SALUD DE LA VEREDA SIERRA DEL GRAMAL DE LA E.S.E. MIGUEL BARRETO LOPEZ

CONTIENE:
- Plano de red hidráulica
- Plano de red sanitaria
- Plano de red eléctrica

ING CIVIL JHON WILLIAM ROMERO CORTES
CC 1075245863 DE NEIVA
MP 70202230372 TLM
RESPONSABLE REDES HIDROSANITARIAS

Ing Electricista JAIME ANTONIO PUERTO RAMON
CC 73108798 de CARTAGENA
MP BL205-830 de Bolivar
RESPONSABLE REDES ELÉCTRICAS

DIBUJÓ:
MARIA PAULA SALCEDO RODRIGUEZ
CEL: 3115381424

ARQ. Fabian Pastrana Valderrama
CC 7719566 de Neiva
MP A25222007-7719560
Fabianpastranaarq@hotmail.com
Celular 317 5037681

FORMATO:
350x500
FECHA:
25/04/2025
ESCALA:
INDICADA
PLANO N°:
3/3