


PLANTA TRAMO 2A

ESCALA 1/200

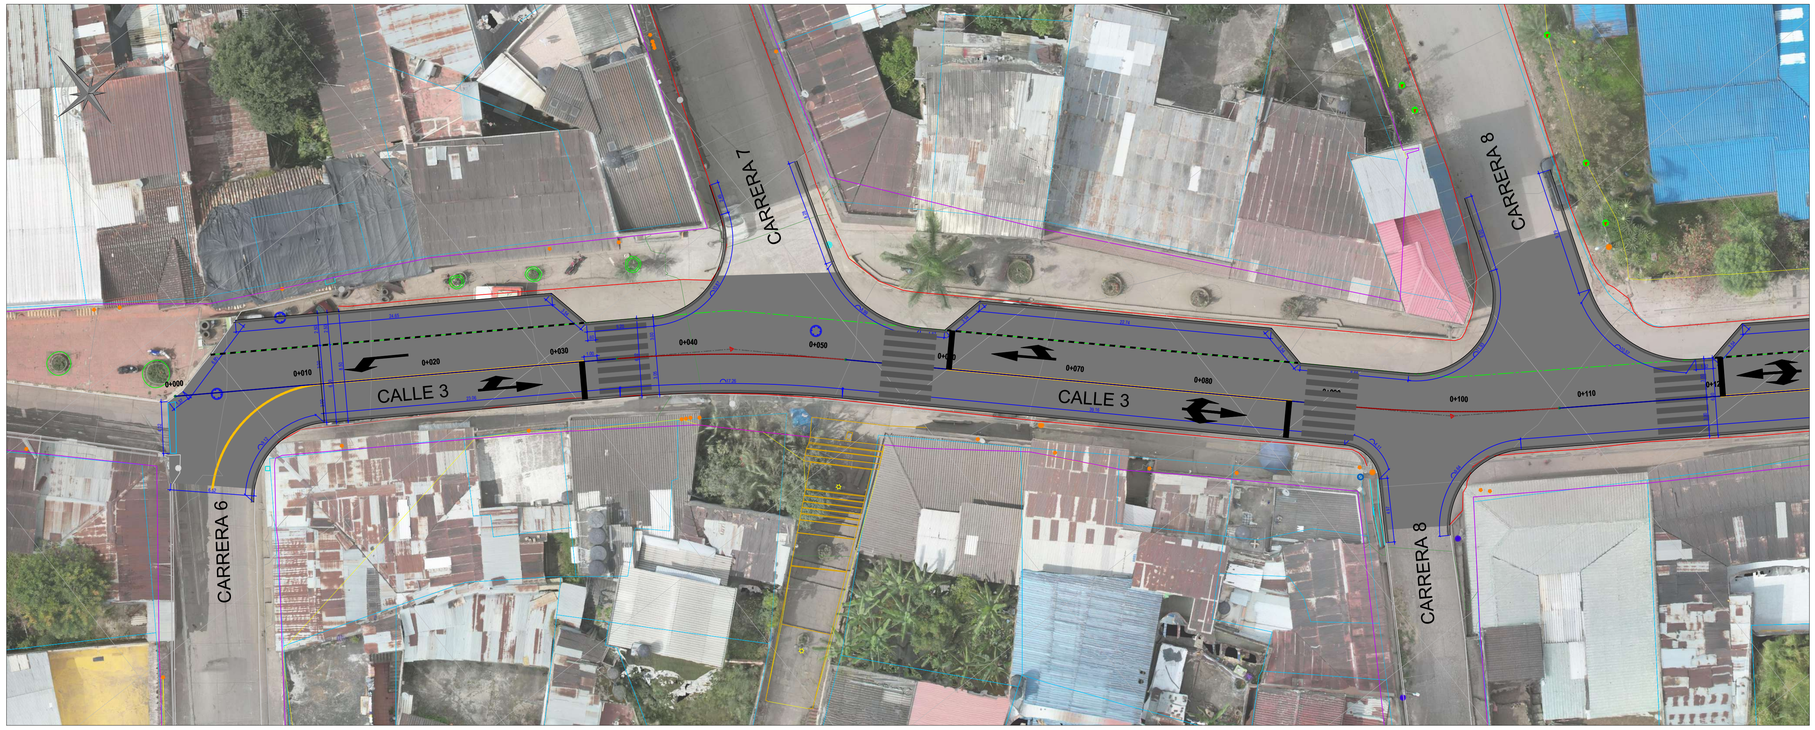

PLANTA TRAMO 2B

ESCALA 1/200

2A




ESPECIFICACIONES

ITEM 3.03:	SARDINEL PREFABRICADO A-10
ITEM 3.06:	MEZCLA DENSA EN CALIENTE TIPO MDC-19 (INCLUYE CEMENTO ASFÁLTICO)
ITEM 3.07:	CONCRETO PARA PAVIMENTO RÍGIDO MR-38, INCLUYE SELLADO DE JUNTAS Y ACERO DE TRANSFERENCIA Y UNIÓN
ITEM 4.01:	LÍNEAS DE DEMARCACIÓN CON PINTURA EN FRÍO
ITEM 4.02:	MARCA VIAL CON PINTURA EN FRÍO
ITEM 4.03:	SEÑAL VERTICAL GRUPO I 0.60x0.60M POSTE 3.5M

CONVENCIONES MOBILIARIO

LUMINARIA DOBLE BRAZO PEATONAL
BASURERA
MURO EN CONCRETO
POSTE DE ENERGIA MT
POSTE DE ENERGIA BT
SEÑAL VERTICAL
REJILLA SUMIDERO
REBAJE PEATONAL
BARANDA
POZO ALCANTAILLADO
CAJILLA INSPECCION ACUEDUTO

2B

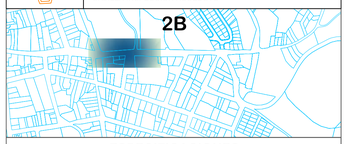

ESPECIFICACIONES

ITEM 3.03:	SARDINEL PREFABRICADO A-10
ITEM 3.06:	MEZCLA DENSA EN CALIENTE TIPO MDC-19 (INCLUYE CEMENTO ASFÁLTICO)
ITEM 3.07:	CONCRETO PARA PAVIMENTO RÍGIDO MR-38, INCLUYE SELLADO DE JUNTAS Y ACERO DE TRANSFERENCIA Y UNIÓN
ITEM 4.01:	LÍNEAS DE DEMARCACIÓN CON PINTURA EN FRÍO
ITEM 4.02:	MARCA VIAL CON PINTURA EN FRÍO
ITEM 4.03:	SEÑAL VERTICAL GRUPO I 0.60x0.60M POSTE 3.5M

CONVENCIONES MOBILIARIO

LUMINARIA DOBLE BRAZO PEATONAL
BASURERA
MURO EN CONCRETO
POSTE DE ENERGIA MT
POSTE DE ENERGIA BT
SEÑAL VERTICAL
REJILLA SUMIDERO
REBAJE PEATONAL
BARANDA
POZO ALCANTAILLADO
CAJILLA INSPECCION ACUEDUTO

INFORMACION GENERAL

Alcaldía de ANOLAIMA

PROYECTO

ESTUDIOS Y DISEÑOS PARA EL MEJORAMIENTO Y PAVIMENTACIÓN DE INFRAESTRUCTURA VIAL URBANA PARA TRÁFICO VEHICULAR DE VÍAS URBANAS EN EL MUNICIPIO DE ANOLAIMA, CUNDINAMARCA

LOCALIZACION

TRAMO 2:
VIA DESDE LA INTERSECCION DE LA CALLE 3 CON LA CARRERA 6 EN DIRECCION A ACCESO MUNICIPAL DE LA VIA ANOLAIMA - LA FLORIDA

CONSULTOR

KATERINE MESA CALDERON
INGENIERO CIVIL
SECRETARIO DE PLANEACION, OBRAS Y SERVICIOS PUBLICOS

OSCAR RODRIGO BARRETO ORJUELA
INGENIERO CIVIL
DISEÑO URBANISMO

PLINIO ELIAS GUTIERREZ CADENA
ARQUITECTO
M.P. A15892009-7184130

APROBACION Y REVISION

NOTAS

PLANOS DE REFERENCIA

REVISIONES


N	FECHA	POR	REV	APR	DESCRIPCIÓN
1	09/09/25	KMC			EMITIDO PARA COMENTARIOS Y APROBACIÓN

INFORMACION ESPECIFICA

CONTIENE


DISEÑO URBANISMO TRAMO 2

Archivo: DISEÑO URBANISMO VIAS ANOLAIMA.dwg	4
Fecha: SEPTIEMBRE DE 2025	DISEÑO URBANISMO
Escala: INDICADA	11

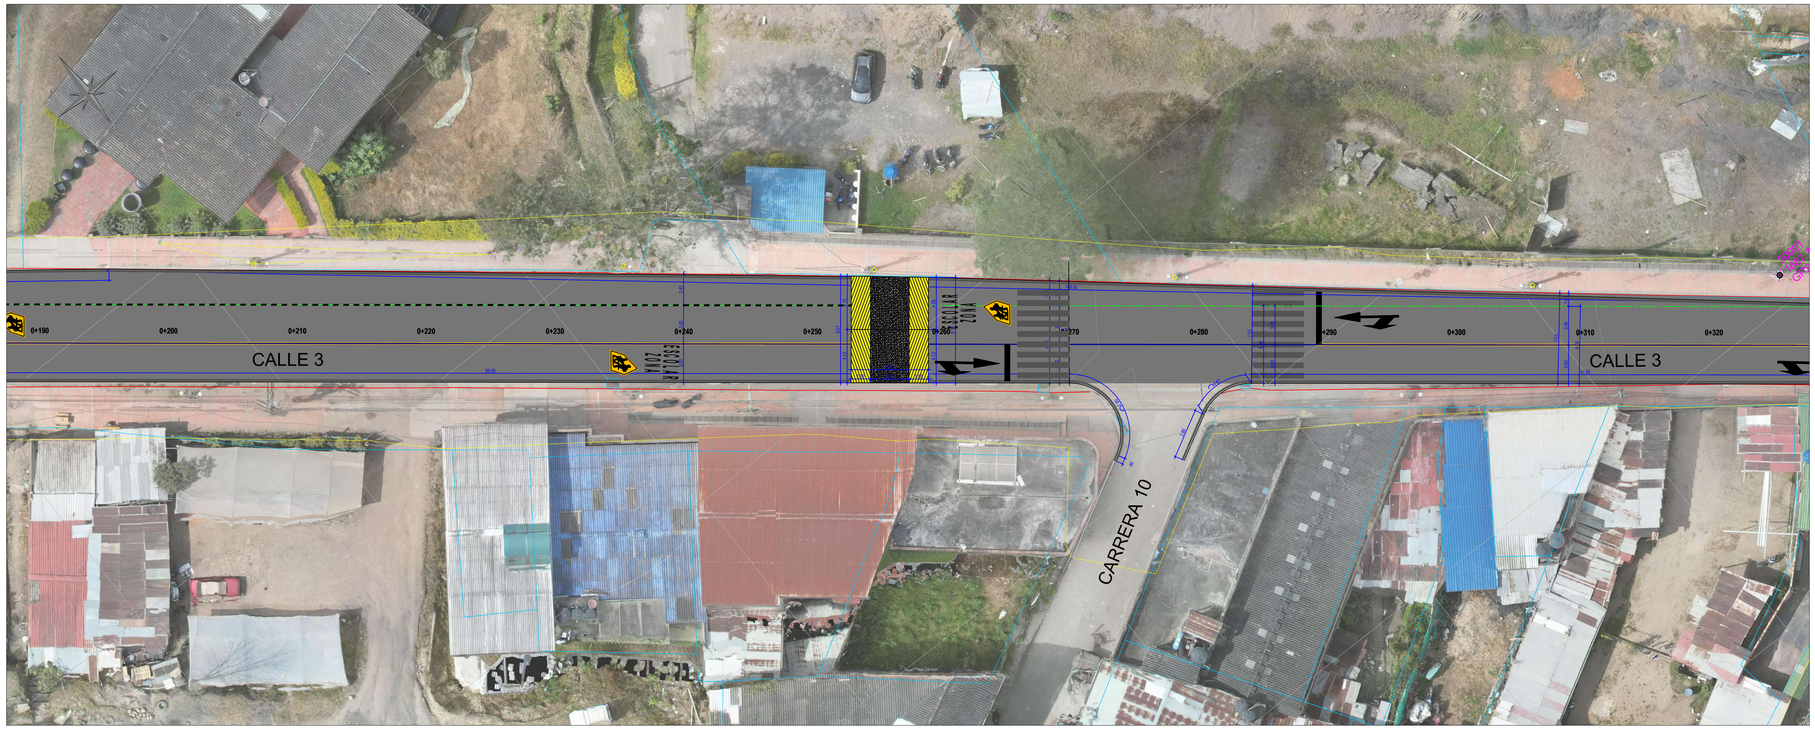


PLANTA TRAMO 2C

ESCALA 1/200

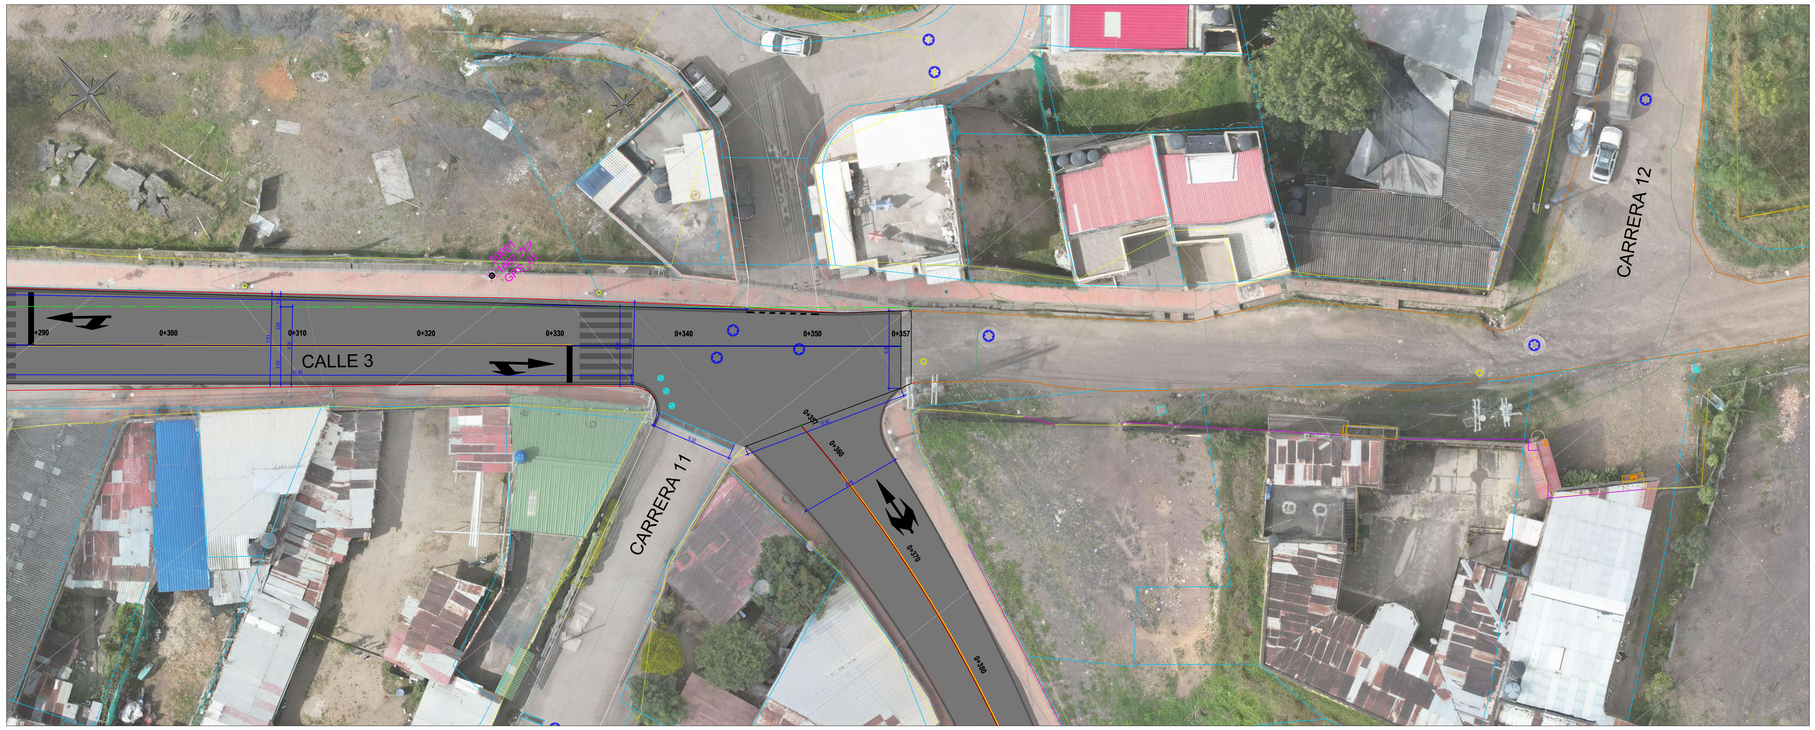

PLANTA TRAMO 2D

ESCALA 1/200

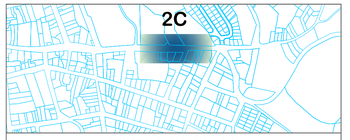

ESPECIFICACIONES

ITEM 3.03:	SARDINEL PREFABRICADO A-10
ITEM 3.06:	MEZCLA DENSA EN CALIENTE TIPO MDC-19 (INCLUYE CEMENTO ASFÁLTICO)
ITEM 3.07:	CONCRETO PARA PAVIMENTO RÍGIDO MR-38, INCLUYE SELLADO DE JUNTAS Y ACERO DE TRANSFERENCIA Y UNIÓN
ITEM 4.01:	LÍNEAS DE DEMARCACIÓN CON PINTURA EN FRÍO
ITEM 4.02:	MARCA VIAL CON PINTURA EN FRÍO
ITEM 4.03:	SEÑAL VERTICAL GRUPO I 0.60x0.60M POSTE 3.5M

CONVENCIONES MOBILIARIO

LUMINARIA DOBLE BRAZO PEATONAL
BASURERA
MURO EN CONCRETO
POSTE DE ENERGIA MT
POSTE DE ENERGIA BT
SEÑAL VERTICAL
REJILLA SUMIDERO
REBAJE PEATONAL
BARANDA
POZO ALCANTAILLADO
CAJILLA INSPECCION ACUEDUTO



ESPECIFICACIONES

ITEM 3.03:	SARDINEL PREFABRICADO A-10
ITEM 3.06:	MEZCLA DENSA EN CALIENTE TIPO MDC-19 (INCLUYE CEMENTO ASFÁLTICO)
ITEM 3.07:	CONCRETO PARA PAVIMENTO RÍGIDO MR-38, INCLUYE SELLADO DE JUNTAS Y ACERO DE TRANSFERENCIA Y UNIÓN
ITEM 4.01:	LÍNEAS DE DEMARCACIÓN CON PINTURA EN FRÍO
ITEM 4.02:	MARCA VIAL CON PINTURA EN FRÍO
ITEM 4.03:	SEÑAL VERTICAL GRUPO I 0.60x0.60M POSTE 3.5M

CONVENCIONES MOBILIARIO

LUMINARIA DOBLE BRAZO PEATONAL
BASURERA
MURO EN CONCRETO
POSTE DE ENERGIA MT
POSTE DE ENERGIA BT
SEÑAL VERTICAL
REJILLA SUMIDERO
REBAJE PEATONAL
BARANDA
POZO ALCANTAILLADO
CAJILLA INSPECCION ACUEDUTO

INFORMACION GENERAL

Alcaldía de ANOLAIMA

PROYECTO

ESTUDIOS Y DISEÑOS PARA EL MEJORAMIENTO Y PAVIMENTACIÓN DE INFRAESTRUCTURA VIAL URBANA PARA TRÁFICO VEHICULAR DE VÍAS URBANAS EN EL MUNICIPIO DE ANOLAIMA, CUNDINAMARCA

LOCALIZACION

TRAMO 2:
VIA DESDE LA INTERSECCION DE LA CALLE 3 CON LA CARRERA 6 EN DIRECCION A ACCESO MUNICIPAL DE LA VIA ANOLAIMA - LA FLORIDA

CONSULTOR

KATERINE MESA CALDERON
INGENIERO CIVIL
SECRETARIO DE PLANEACION, OBRAS Y SERVICIOS PUBLICOS

OSCAR RODRIGO BARRETO ORJUELA
INGENIERO CIVIL
DISEÑO URBANISMO

PLINIO ELIAS GUTIERREZ CADENA
ARQUITECTO
M.P. A15892009-7184130

APROBACION Y REVISION

NOTAS

PLANOS DE REFERENCIA

REVISIONES


N	FECHA	POR	REV	APR	DESCRIPCIÓN
1	09/09/25	KMC			EMITIDO PARA COMENTARIOS Y APROBACIÓN

INFORMACION ESPECIFICA

CONTIENE

DISEÑO URBANISMO TRAMO 2

Archivo: DISEÑO URBANISMO VIAS ANOLAIMA.dwg	5 DISEÑO URBANISMO
Fecha: SEPTIEMBRE DE 2025	
Escala: INDICADA	11

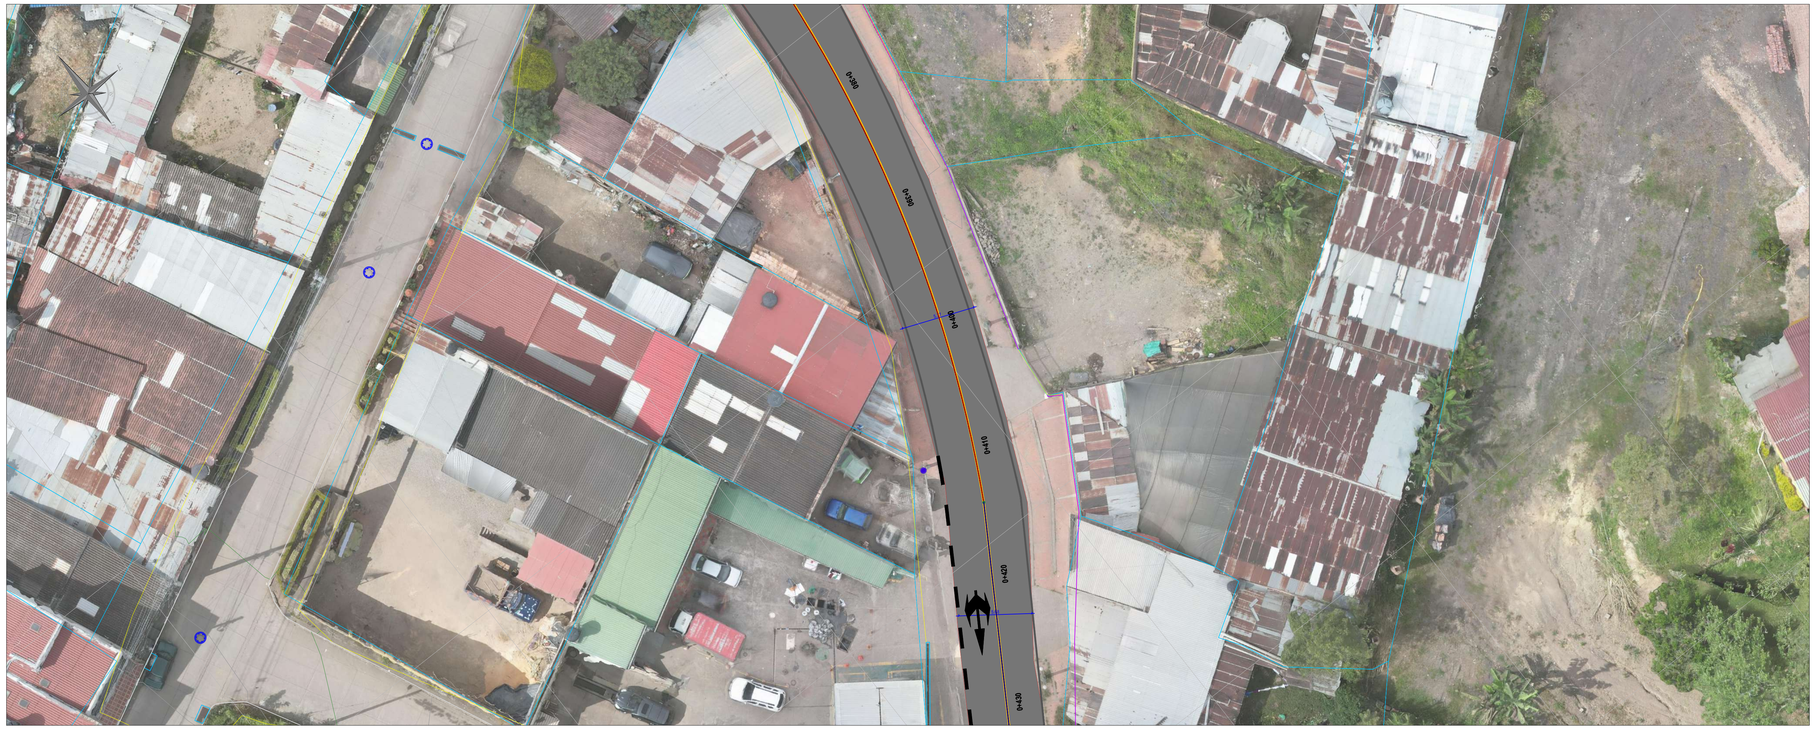

PLANTA TRAMO 2E

ESCALA 1/200



PLANTA TRAMO 2F

ESCALA 1/200



ESPECIFICACIONES

ITEM 3.03: SARDINEL PREFABRICADO A-10

ITEM 3.06: MEZCLA DENSA EN CALIENTE TIPO MDC-19 (INCLUYE CEMENTO ASFÁLTICO)

ITEM 3.07: CONCRETO PARA PAVIMENTO RÍGIDO MR-38, INCLUYE SELLADO DE JUNTAS Y ACERO DE TRANSFERENCIA Y UNIÓN


ITEM 4.01: LÍNEAS DE DEMARCACIÓN CON PINTURA EN FRÍO

ITEM 4.02: MARCA VIAL CON PINTURA EN FRÍO

ITEM 4.03: SEÑAL VERTICAL GRUPO I 0.60x0.60M POSTE 3.5M

CONVENCIONES MOBILIARIO

LUMINARIA DOBLE BRAZO PEATONAL
BASURERA
MURO EN CONCRETO
POSTE DE ENERGIA MT
POSTE DE ENERGIA BT
SEÑAL VERTICAL
REJILLA SUMIDERO
REBAJE PEATONAL
BARANDA
POZO ALCANTAILLADO
CAJILLA INSPECCION ACUEDUTO

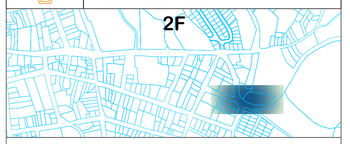

ESPECIFICACIONES

ITEM 3.03: SARDINEL PREFABRICADO A-10

ITEM 3.06: MEZCLA DENSA EN CALIENTE TIPO MDC-19 (INCLUYE CEMENTO ASFÁLTICO)

ITEM 3.07: CONCRETO PARA PAVIMENTO RÍGIDO MR-38, INCLUYE SELLADO DE JUNTAS Y ACERO DE TRANSFERENCIA Y UNIÓN

ITEM 4.01: LÍNEAS DE DEMARCACIÓN CON PINTURA EN FRÍO

ITEM 4.02: MARCA VIAL CON PINTURA EN FRÍO

ITEM 4.03: SEÑAL VERTICAL GRUPO I 0.60x0.60M POSTE 3.5M

CONVENCIONES MOBILIARIO

LUMINARIA DOBLE BRAZO PEATONAL
BASURERA
MURO EN CONCRETO
POSTE DE ENERGIA MT
POSTE DE ENERGIA BT
SEÑAL VERTICAL
REJILLA SUMIDERO
REBAJE PEATONAL
BARANDA
POZO ALCANTAILLADO
CAJILLA INSPECCION ACUEDUTO

INFORMACION GENERAL

Alcaldía de ANOLAIMA

PROYECTO

ESTUDIOS Y DISEÑOS PARA EL MEJORAMIENTO Y PAVIMENTACIÓN DE INFRAESTRUCTURA VIAL URBANA PARA TRÁFICO VEHICULAR DE VÍAS URBANAS EN EL MUNICIPIO DE ANOLAIMA, CUNDINAMARCA

LOCALIZACION

TRAMO 2:
VIA DESDE LA INTERSECCION DE LA CALLE 3 CON LA CARRERA 6 EN DIRECCION A ACCESO MUNICIPAL DE LA VIA ANOLAIMA - LA FLORIDA

CONSULTOR

KATERINE MESA CALDERON
INGENIERO CIVIL
SECRETARIO DE PLANEACION, OBRAS Y SERVICIOS PUBLICOS

OSCAR RODRIGO BARRETO ORJUELA
INGENIERO CIVIL
DISEÑO URBANISMO

PLINIO ELIAS GUTIERREZ CADENA
ARQUITECTO
M.P. A15892009-7184130

APROBACION Y REVISION

NOTAS

PLANOS DE REFERENCIA

REVISIONES


N	FECHA	POR	REV	APR	DESCRIPCIÓN
1	09/09/25	KMC			EMITIDO PARA COMENTARIOS Y APROBACIÓN

INFORMACION ESPECIFICA

CONTIENE

DISEÑO URBANISMO TRAMO 2

Archivo: DISEÑO URBANISMO VIAS ANOLAIMA.dwg	6 DISEÑO URBANISMO
Fecha: SEPTIEMBRE DE 2025	
Escala: INDICADA	11

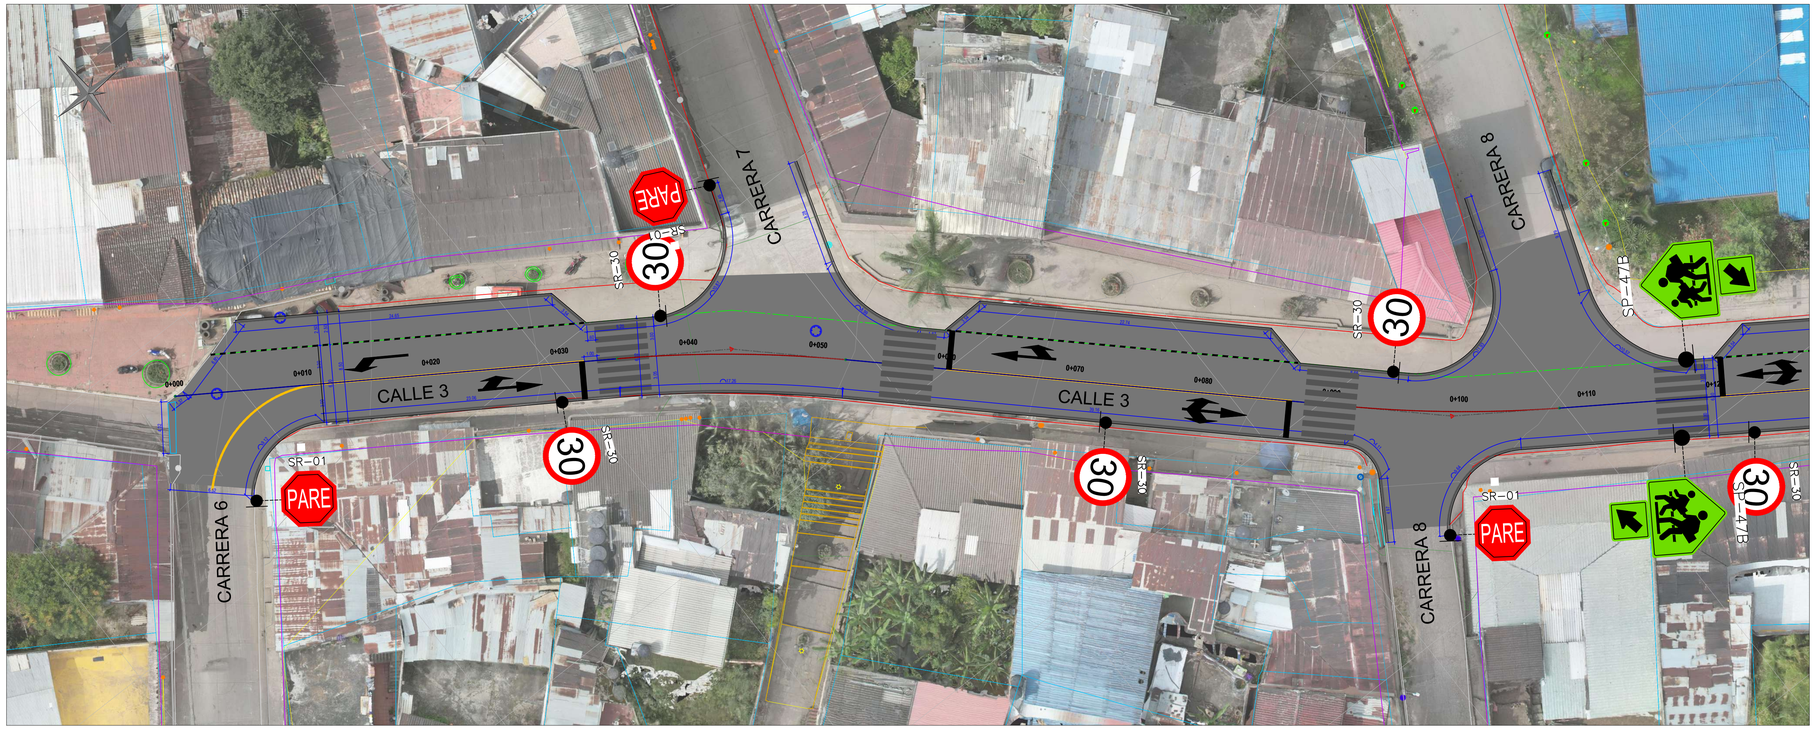


PLANTA TRAMO 2A

ESCALA 1/200



PLANTA TRAMO 2B

ESCALA 1/200

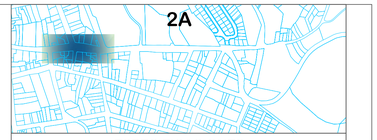

ESPECIFICACIONES

ITEM 3.03:	SARDINEL PREFABRICADO A-10
ITEM 3.06:	MEZCLA DENSA EN CALIENTE TIPO MDC-19 (INCLUYE CEMENTO ASFÁLTICO)
ITEM 3.07:	CONCRETO PARA PAVIMENTO RÍGIDO MR-38, INCLUYE SELLADO DE JUNTAS Y ACERO DE TRANSFERENCIA Y UNIÓN
ITEM 4.01:	LÍNEAS DE DEMARCACIÓN CON PINTURA EN FRÍO
ITEM 4.02:	MARCA VIAL CON PINTURA EN FRÍO
ITEM 4.03:	SEÑAL VERTICAL GRUPO I 0.60x0.60M POSTE 3.5M

CONVENCIONES MOBILIARIO

	LUMINARIA DOBLE BRAZO PEATONAL
	BASURERA
	MURO EN CONCRETO
	POSTE DE ENERGIA MT
	POSTE DE ENERGIA BT
	SEÑAL VERTICAL
	REJILLA SUMIDERO
	REBAJE PEATONAL
	BARANDA
	POZO ALCANTAILLADO
	CAJILLA INSPECCION ACUEDUTO



ESPECIFICACIONES

ITEM 3.03:	SARDINEL PREFABRICADO A-10
ITEM 3.06:	MEZCLA DENSA EN CALIENTE TIPO MDC-19 (INCLUYE CEMENTO ASFÁLTICO)
ITEM 3.07:	CONCRETO PARA PAVIMENTO RÍGIDO MR-38, INCLUYE SELLADO DE JUNTAS Y ACERO DE TRANSFERENCIA Y UNIÓN
ITEM 4.01:	LÍNEAS DE DEMARCACIÓN CON PINTURA EN FRÍO
ITEM 4.02:	MARCA VIAL CON PINTURA EN FRÍO
ITEM 4.03:	SEÑAL VERTICAL GRUPO I 0.60x0.60M POSTE 3.5M

CONVENCIONES MOBILIARIO

	LUMINARIA DOBLE BRAZO PEATONAL
	BASURERA
	MURO EN CONCRETO
	POSTE DE ENERGIA MT
	POSTE DE ENERGIA BT
	SEÑAL VERTICAL
	REJILLA SUMIDERO
	REBAJE PEATONAL
	BARANDA
	POZO ALCANTAILLADO
	CAJILLA INSPECCION ACUEDUTO

INFORMACION GENERAL

Alcaldía de ANOLAIMA

PROYECTO

ESTUDIOS Y DISEÑOS PARA EL MEJORAMIENTO Y PAVIMENTACIÓN DE INFRAESTRUCTURA VIAL URBANA PARA TRÁFICO VEHICULAR DE VÍAS URBANAS EN EL MUNICIPIO DE ANOLAIMA, CUNDINAMARCA

LOCALIZACION

TRAMO 2:
VIA DESDE LA INTERSECCION DE LA CALLE 3 CON LA CARRERA 6 EN DIRECCION A ACCESO MUNICIPAL DE LA VIA ANOLAIMA - LA FLORIDA

CONSULTOR

KATERINE MESA CALDERON
INGENIERO CIVIL
SECRETARIO DE PLANEACION, OBRAS Y SERVICIOS PUBLICOS

OSCAR RODRIGO BARRETO ORJUELA
INGENIERO CIVIL
DISEÑO URBANISMO

PLINIO ELIAS GUTIERREZ CADENA
ARQUITECTO
M.P. A15892009-7184130

APROBACION Y REVISION

NOTAS

PLANOS DE REFERENCIA

REVISIONES

N	FECHA	POR	REV	APR	DESCRIPCIÓN
1	08/09/25	KMC			EMITIDO PARA COMENTARIOS Y APROBACIÓN


INFORMACION ESPECIFICA

CONTIENE

DISEÑO SEÑALIZACION TRAMO 2


Archivo: DISEÑO SEÑALIZACION VIAS ANOLAIMA.dwg
Fecha: SEPTIEMBRE DE 2025
Escala: INDICADA

4S
DISEÑO URBANISMO
11

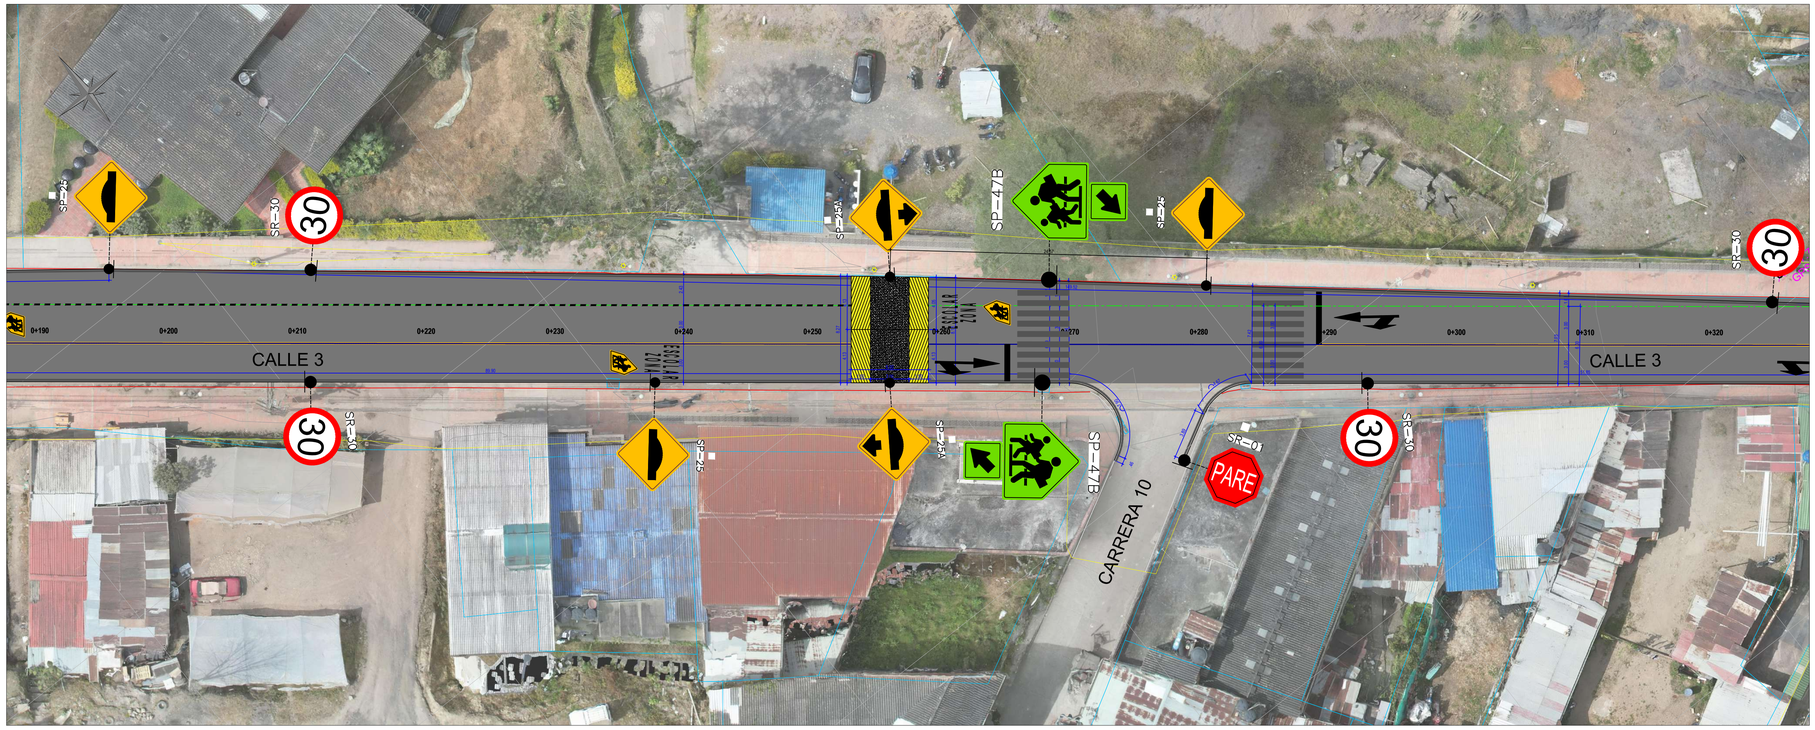


PLANTA TRAMO 2C

ESCALA 1/200

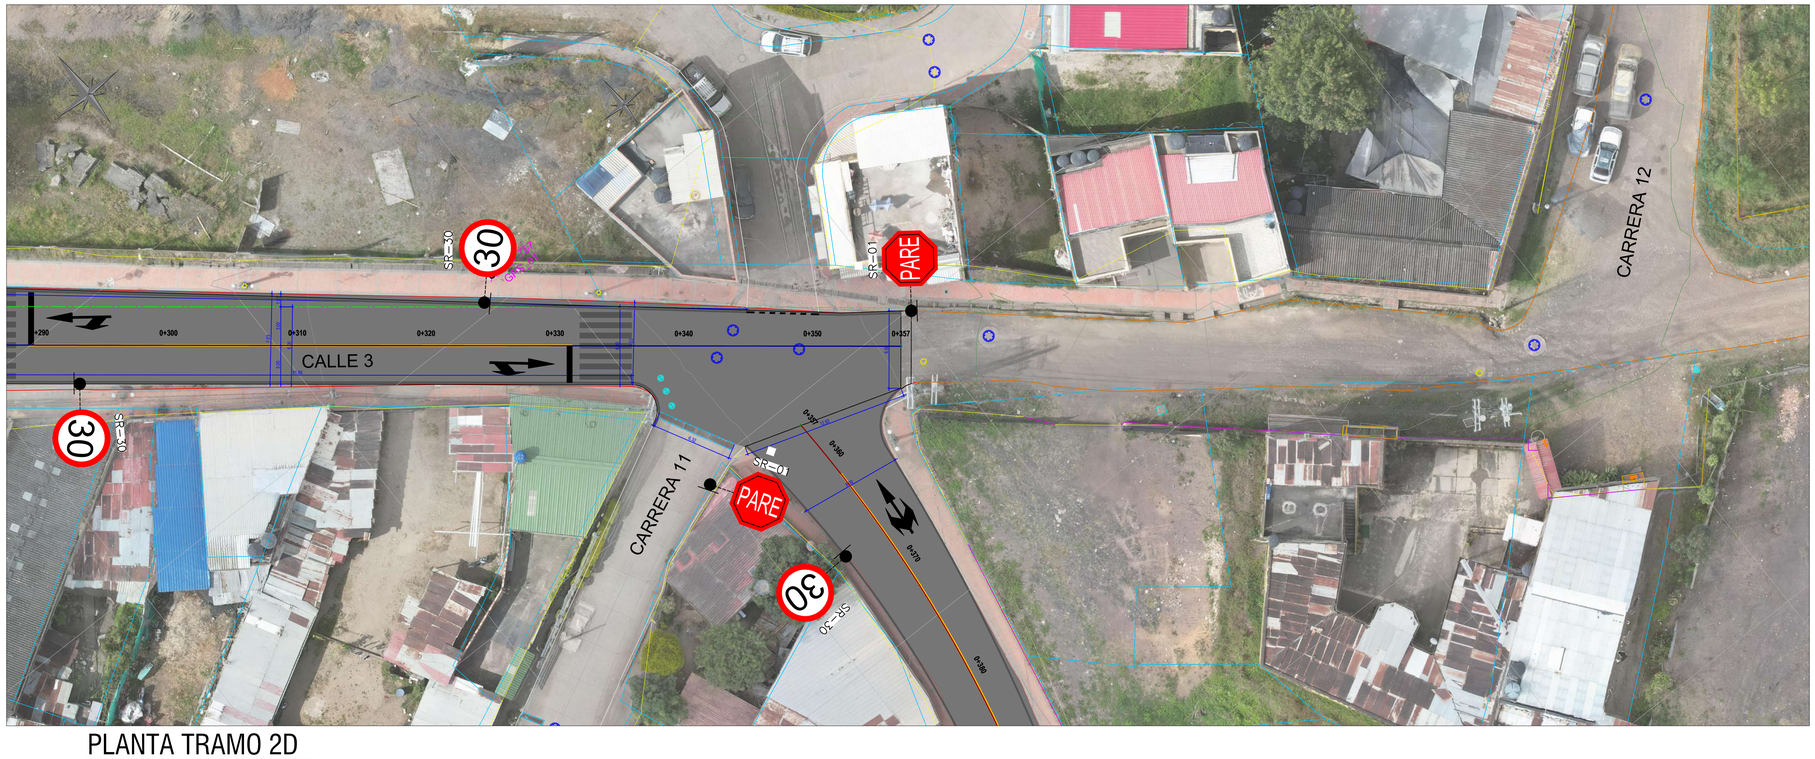

PLANTA TRAMO 2D

ESCALA 1/200

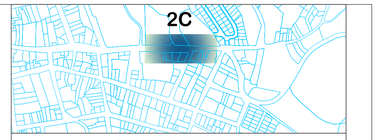


ESPECIFICACIONES

ITEM 3.03:	SARDINEL PREFABRICADO A-10
ITEM 3.06:	MEZCLA DENSA EN CALIENTE TIPO MDC-19 (INCLUYE CEMENTO ASFÁLTICO)
ITEM 3.07:	CONCRETO PARA PAVIMENTO RÍGIDO MR-38, INCLUYE SELLADO DE JUNTAS Y ACERO DE TRANSFERENCIA Y UNIÓN
ITEM 4.01:	LÍNEAS DE DEMARCACIÓN CON PINTURA EN FRÍO
ITEM 4.02:	MARCA VIAL CON PINTURA EN FRÍO
ITEM 4.03:	SEÑAL VERTICAL GRUPO I 0.60x0.60M POSTE 3.5M

CONVENCIONES MOBILIARIO

	LUMINARIA DOBLE BRAZO PEATONAL
	BASURERA
	MURO EN CONCRETO
	POSTE DE ENERGIA MT
	POSTE DE ENERGIA BT
	SEÑAL VERTICAL
	REJILLA SUMIDERO
	REBAJE PEATONAL
	BARANDA
	POZO ALCANTAILLADO
	CAJILLA INSPECCION ACUEDUTO

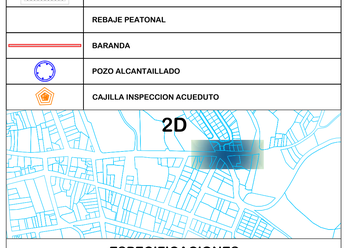

ESPECIFICACIONES

ITEM 3.03:	SARDINEL PREFABRICADO A-10
ITEM 3.06:	MEZCLA DENSA EN CALIENTE TIPO MDC-19 (INCLUYE CEMENTO ASFÁLTICO)
ITEM 3.07:	CONCRETO PARA PAVIMENTO RÍGIDO MR-38, INCLUYE SELLADO DE JUNTAS Y ACERO DE TRANSFERENCIA Y UNIÓN
ITEM 4.01:	LÍNEAS DE DEMARCACIÓN CON PINTURA EN FRÍO
ITEM 4.02:	MARCA VIAL CON PINTURA EN FRÍO
ITEM 4.03:	SEÑAL VERTICAL GRUPO I 0.60x0.60M POSTE 3.5M

CONVENCIONES MOBILIARIO

	LUMINARIA DOBLE BRAZO PEATONAL
	BASURERA
	MURO EN CONCRETO
	POSTE DE ENERGIA MT
	POSTE DE ENERGIA BT
	SEÑAL VERTICAL
	REJILLA SUMIDERO
	REBAJE PEATONAL
	BARANDA
	POZO ALCANTAILLADO
	CAJILLA INSPECCION ACUEDUTO

INFORMACION GENERAL

Alcaldía de ANOLAIMA

PROYECTO

ESTUDIOS Y DISEÑOS PARA EL MEJORAMIENTO Y PAVIMENTACIÓN DE INFRAESTRUCTURA VIAL URBANA PARA TRÁFICO VEHICULAR DE VÍAS URBANAS EN EL MUNICIPIO DE ANOLAIMA, CUNDINAMARCA

LOCALIZACION

TRAMO 2:
VIA DESDE LA INTERSECCION DE LA CALLE 3 CON LA CARRERA 6 EN DIRECCION A ACCESO MUNICIPAL DE LA VIA ANOLAIMA - LA FLORIDA

CONSULTOR

KATERINE MESA CALDERON
INGENIERO CIVIL
SECRETARIO DE PLANEACION, OBRAS Y SERVICIOS PUBLICOS

OSCAR RODRIGO BARRETO ORJUELA
INGENIERO CIVIL
DISEÑO URBANISMO

PLINIO ELOIS GUTIERREZ CADENA
ARQUITECTO
M.P. A15892009-7184130

APROBACION Y REVISION

NOTAS

PLANOS DE REFERENCIA

REVISIONES


N	FECHA	POR	REV	APR	DESCRIPCIÓN
1	08/09/25	KMC			EMITIDO PARA COMENTARIOS Y APROBACIÓN

INFORMACION ESPECIFICA

CONTIENE


DISEÑO SEÑALIZACION TRAMO 2

Archivo: DISEÑO SEÑALIZACION VIAS ANOLAIMA.dwg	5S DISEÑO URBANISMO
Fecha: SEPTIEMBRE DE 2025	
Escala: INDICADA	11

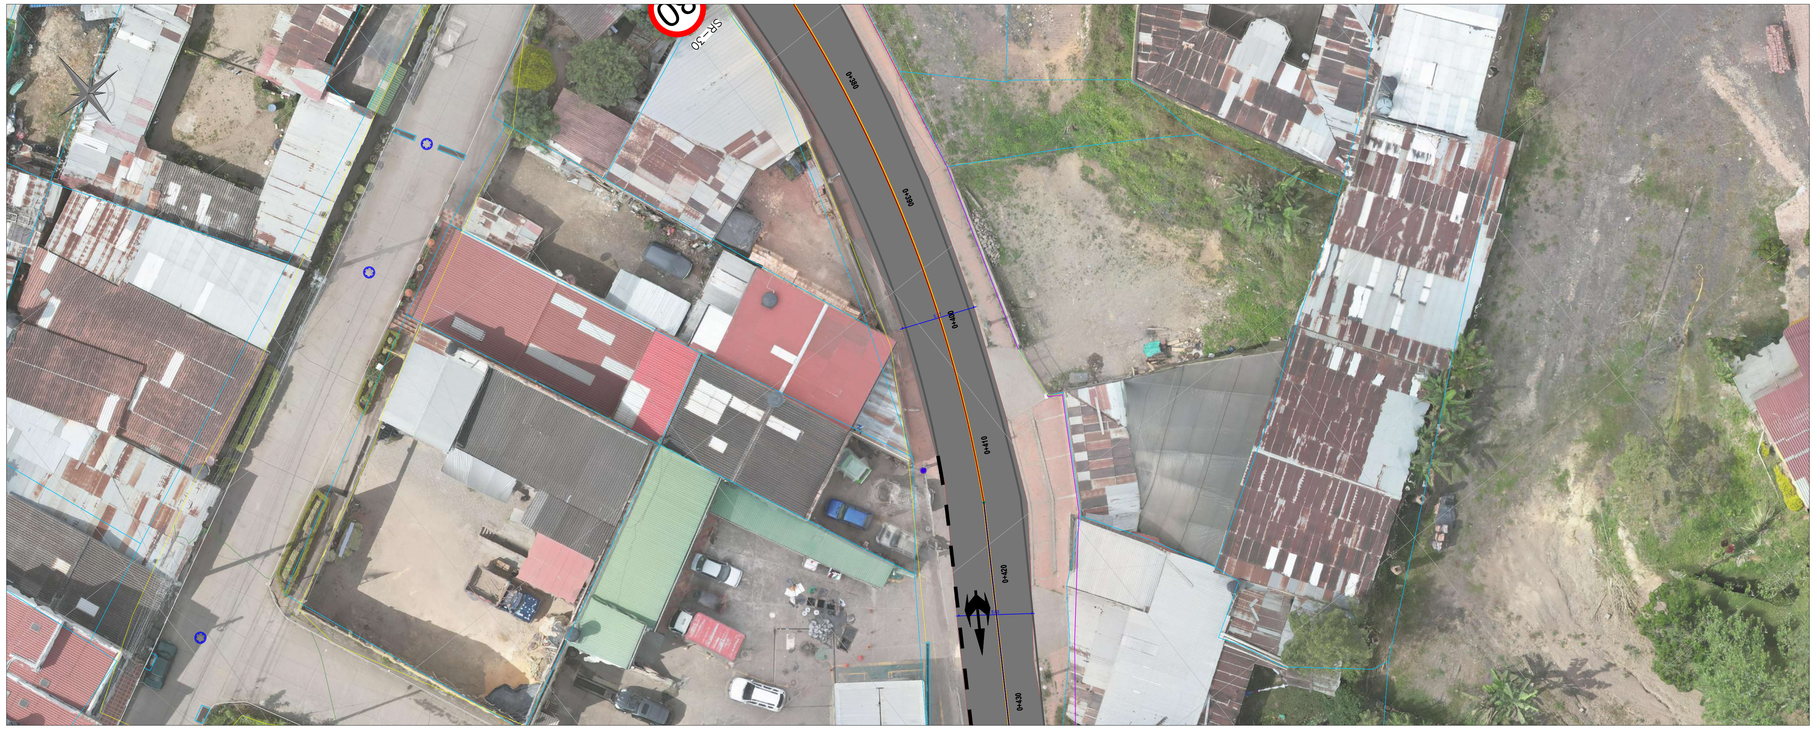

PLANTA TRAMO 2E

ESCALA 1/200

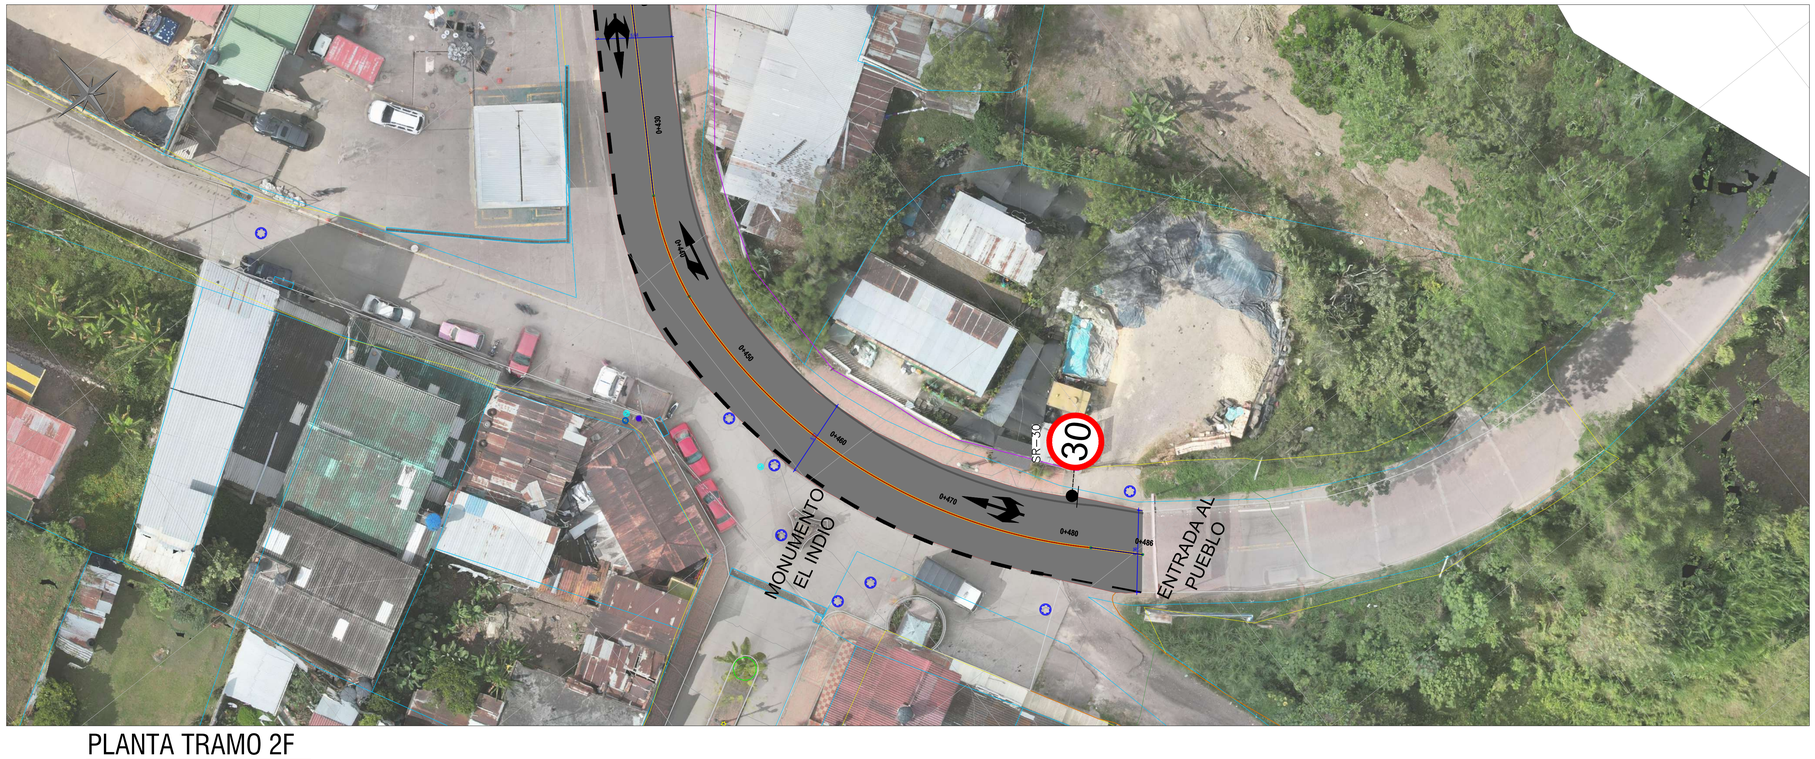

PLANTA TRAMO 2F

ESCALA 1/200



ESPECIFICACIONES

ITEM 3.03:	SARDINEL PREFABRICADO A-10
ITEM 3.06:	MEZCLA DENSA EN CALIENTE TIPO MDC-19 (INCLUYE CEMENTO ASFÁLTICO)
ITEM 3.07:	CONCRETO PARA PAVIMENTO RÍGIDO MR-38, INCLUYE SELLADO DE JUNTAS Y ACERO DE TRANSFERENCIA Y UNIÓN
ITEM 4.01:	LÍNEAS DE DEMARCACIÓN CON PINTURA EN FRÍO
ITEM 4.02:	MARCA VIAL CON PINTURA EN FRÍO
ITEM 4.03:	SEÑAL VERTICAL GRUPO I 0.60x0.60M POSTE 3.5M

CONVENCIONES MOBILIARIO

LUMINARIA DOBLE BRAZO PEATONAL
BASURERA
MURO EN CONCRETO
POSTE DE ENERGIA MT
POSTE DE ENERGIA BT
SEÑAL VERTICAL
REJILLA SUMIDERO
REBAJE PEATONAL
BARANDA
POZO ALCANTAILLADO
CAJILLA INSPECCION ACUEDUTO



ESPECIFICACIONES

ITEM 3.03:	SARDINEL PREFABRICADO A-10
ITEM 3.06:	MEZCLA DENSA EN CALIENTE TIPO MDC-19 (INCLUYE CEMENTO ASFÁLTICO)
ITEM 3.07:	CONCRETO PARA PAVIMENTO RÍGIDO MR-38, INCLUYE SELLADO DE JUNTAS Y ACERO DE TRANSFERENCIA Y UNIÓN
ITEM 4.01:	LÍNEAS DE DEMARCACIÓN CON PINTURA EN FRÍO
ITEM 4.02:	MARCA VIAL CON PINTURA EN FRÍO
ITEM 4.03:	SEÑAL VERTICAL GRUPO I 0.60x0.60M POSTE 3.5M

CONVENCIONES MOBILIARIO

LUMINARIA DOBLE BRAZO PEATONAL
BASURERA
MURO EN CONCRETO
POSTE DE ENERGIA MT
POSTE DE ENERGIA BT
SEÑAL VERTICAL
REJILLA SUMIDERO
REBAJE PEATONAL
BARANDA
POZO ALCANTAILLADO
CAJILLA INSPECCION ACUEDUTO

INFORMACION GENERAL

Alcaldía de ANOLAIMA

PROYECTO

ESTUDIOS Y DISEÑOS PARA EL MEJORAMIENTO Y PAVIMENTACIÓN DE INFRAESTRUCTURA VIAL URBANA PARA TRÁFICO VEHICULAR DE VÍAS URBANAS EN EL MUNICIPIO DE ANOLAIMA, CUNDINAMARCA

LOCALIZACION

TRAMO 2:
VIA DESDE LA INTERSECCION DE LA CALLE 3 CON LA CARRERA 6 EN DIRECCION A ACCESO MUNICIPAL DE LA VIA ANOLAIMA - LA FLORIDA

CONSULTOR

KATERINE MESA CALDERON
INGENIERO CIVIL
SECRETARIO DE PLANEACION, OBRAS Y SERVICIOS PUBLICOS

OSCAR RODRIGO BARRETO ORJUELA
INGENIERO CIVIL
DISEÑO URBANISMO

PLINIO ELIAS GUTIERREZ CADENA
ARQUITECTO
M.P. A15892009-7184130

APROBACION Y REVISION

NOTAS

PLANOS DE REFERENCIA

REVISIONES

N	FECHA	POR	REV	APR	DESCRIPCIÓN
1	09/09/25	KMC			EMITIDO PARA COMENTARIOS Y APROBACIÓN

INFORMACION ESPECIFICA

CONTIENE

DISEÑO SEÑALIZACION TRAMO 2

Archivo: DISEÑO SEÑALIZACION VIAS ANOLAIMA.dwg
Fecha: SEPTIEMBRE DE 2025
Escala: INDICADA

6S
DISEÑO URBANISMO
11