


DEPARTAMENTO DEL CESAR



MUNICIPIO DE VALLEDUPAR

CDT PESQUERO

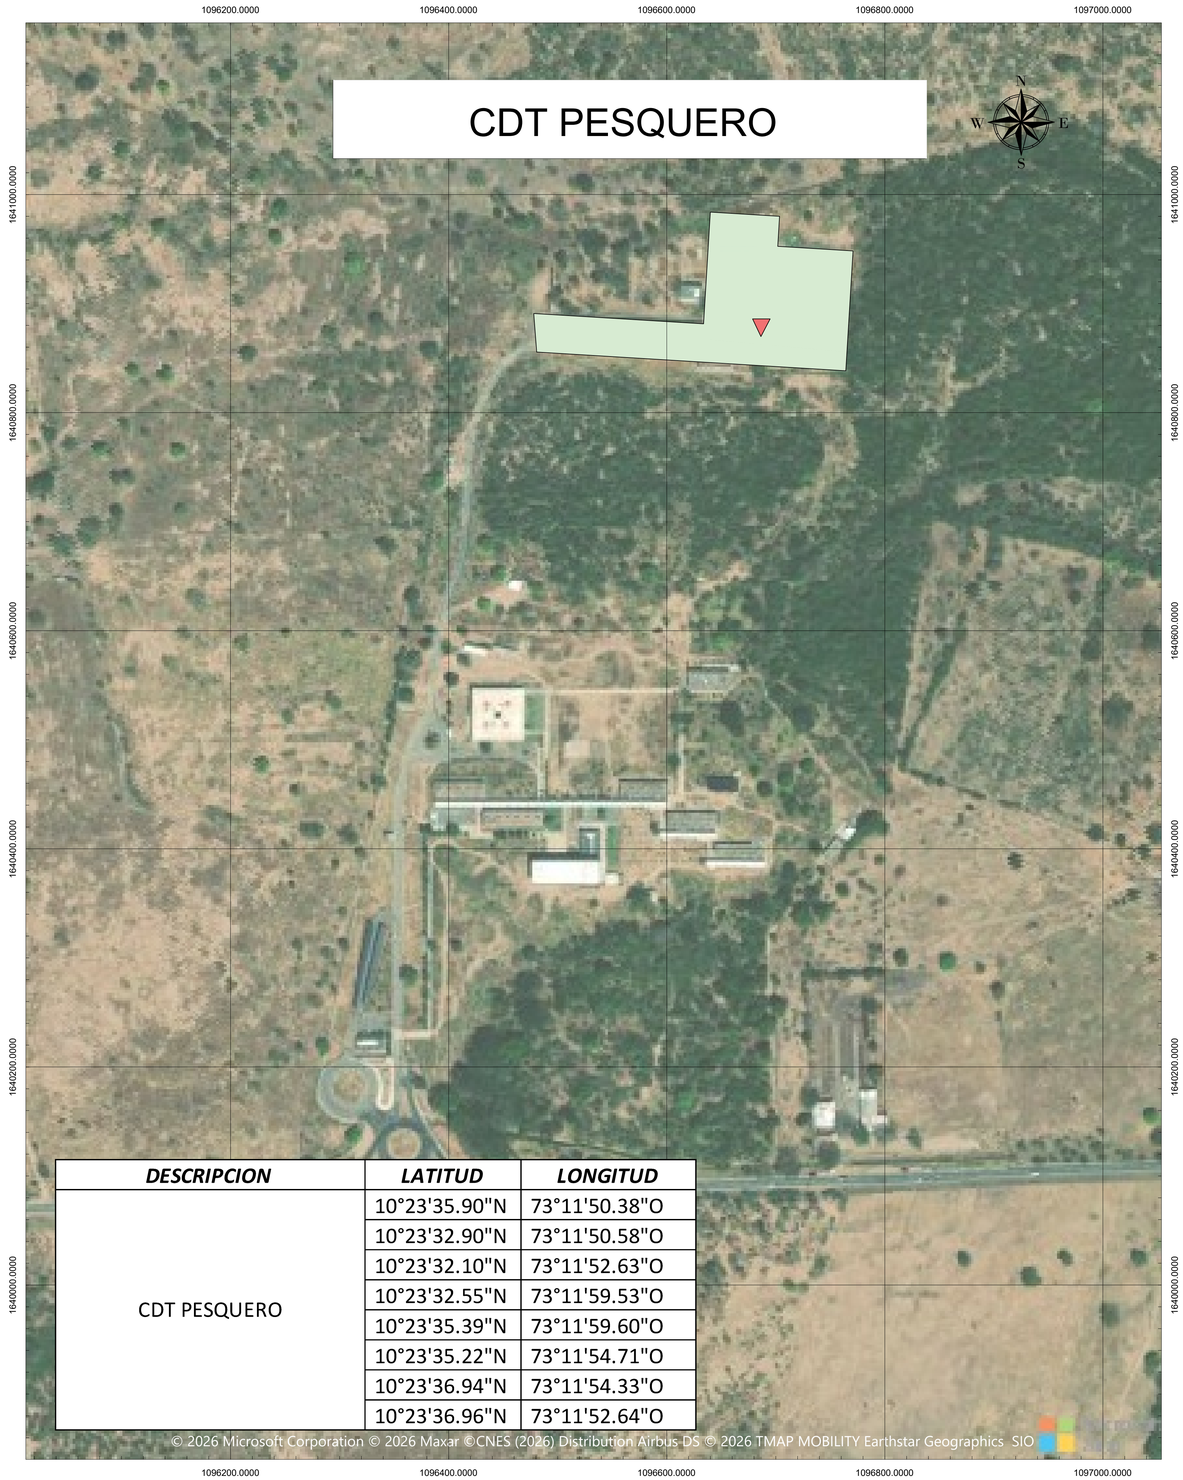

DESCRIPCION	*LATITUD*	*LONGITUD*
CDT PESQUERO	10°23'35.90"N	73°11'50.38"O
	10°23'32.90"N	73°11'50.58"O
	10°23'32.10"N	73°11'52.63"O
	10°23'32.55"N	73°11'59.53"O
	10°23'35.39"N	73°11'59.60"O
	10°23'35.22"N	73°11'54.71"O
	10°23'36.94"N	73°11'54.33"O
	10°23'36.96"N	73°11'52.64"O

GOBERNACIÓN DEL CESAR

GOBERNADORA:
ELVIA MILENA SAN JUAN DAVILA

SECRETARIO DE INFRAESTRUCTURA DEPARTAMENTAL
JORGE ARMANDO MAESTRE JARABA

ALCALDE:
ERNESTO OROZCO DURÁN

PROYECTO:
"FORTALECIMIENTO DE LA INFRAESTRUCTURA INSTITUCIONAL A CARGO DE LA GOBERNACIÓN DEL CESAR."

DESARROLLO DIGITAL DEL PROYECTO:

DISEÑO ARQUITECTONICO:
MARIA ALEXANDRA PALMERA CASTILLA
A68682008-1065564617

CONTIENE :
LOCALIZACIÓN - CDT PESQUERO

OBSERVACIONES DE:

Vo.Bo. PLANEACIÓN

FECHA: 02/2026

ESCALA: DIBUJO

ARCHIVO:

LOC-01




DEPARTAMENTO DEL CESAR



MUNICIPIO DE VALLEDUPAR

ZONA - GOBERNACIÓN DEL CESAR

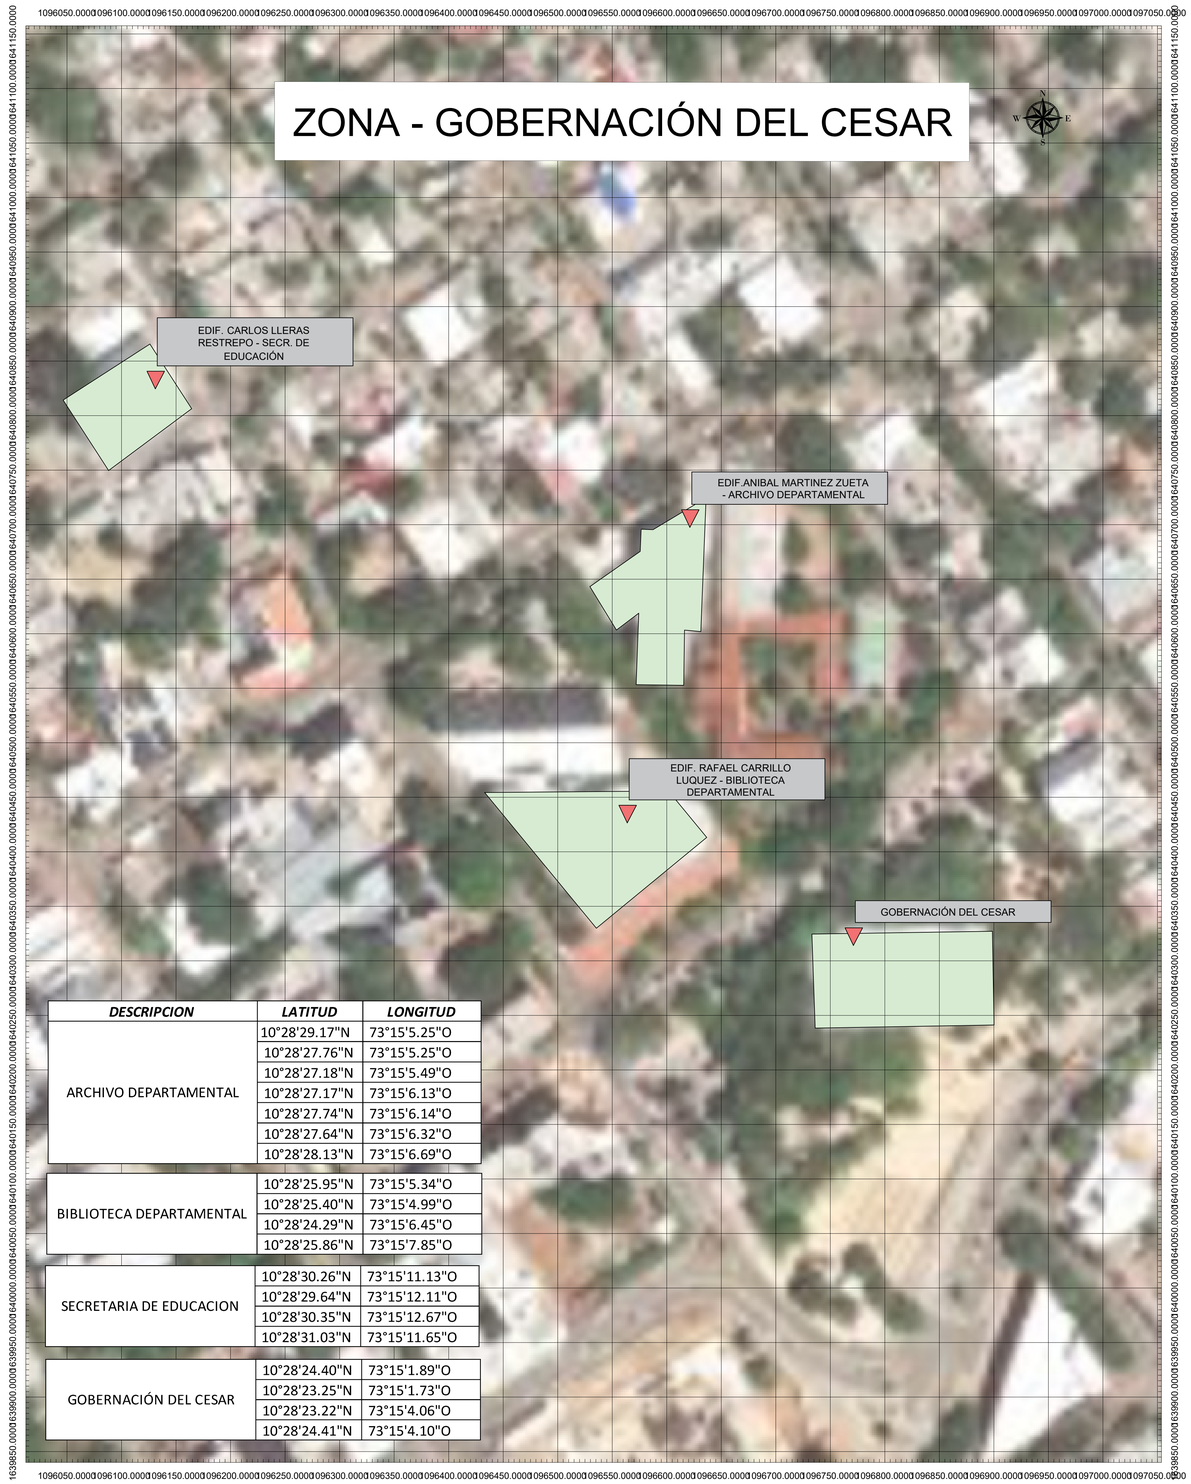

DESCRIPCION	*LATITUD*	*LONGITUD*
ARCHIVO DEPARTAMENTAL	10°28'29.17"N	73°15'5.25"O
	10°28'27.76"N	73°15'5.25"O
	10°28'27.18"N	73°15'5.49"O
	10°28'27.17"N	73°15'6.13"O
	10°28'27.74"N	73°15'6.14"O
	10°28'27.64"N	73°15'6.32"O
	10°28'28.13"N	73°15'6.69"O
BIBLIOTECA DEPARTAMENTAL	10°28'25.95"N	73°15'5.34"O
	10°28'25.40"N	73°15'4.99"O
	10°28'24.29"N	73°15'6.45"O
	10°28'25.86"N	73°15'7.85"O
SECRETARIA DE EDUCACION	10°28'30.26"N	73°15'11.13"O
	10°28'29.64"N	73°15'12.11"O
	10°28'30.35"N	73°15'12.67"O
	10°28'31.03"N	73°15'11.65"O
GOBERNACIÓN DEL CESAR	10°28'24.40"N	73°15'1.89"O
	10°28'23.25"N	73°15'1.73"O
	10°28'23.22"N	73°15'4.06"O
	10°28'24.41"N	73°15'4.10"O

GOBERNACIÓN DEL
CESAR

GOBERNADORA:
ELVIA MILENA SAN JUAN DAVILA

SECRETARIO DE INFRAESTRUCTURA DEPARTAMENTAL
JORGE ARMANDO MAESTRE JARABA

ALCALDE:
ERNESTO OROZCO DURÁN

PROYECTO:
"FORTALECIMIENTO DE LA INFRAESTRUCTURA INSTITUCIONAL A CARGO DE LA GOBERNACIÓN DEL CESAR."

DESARROLLO DIGITAL DEL PROYECTO:

DISEÑO ARQUITECTONICO:
MARIA ALEXANDRA PALMERA CASTILLA
A68682008-1065564617

CONTIENE :
LOCALIZACIÓN - ZONA GOBERNACIÓN DEL CESAR

OBSERVACIONES DE:


Vo.Bo. PLANEACIÓN

FECHA: 02/2026


ESCALA: DIBUJO

ARCHIVO:

LOC-02

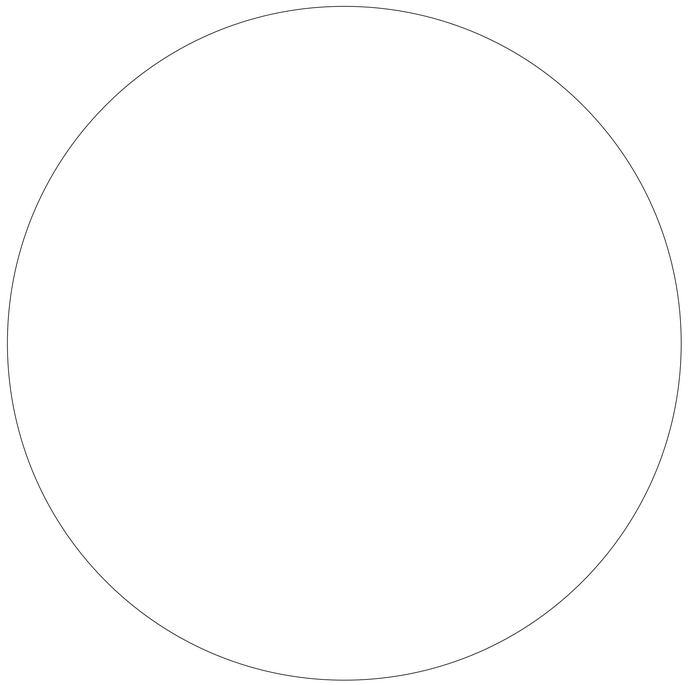

DEPARTAMENTO DEL CESAR

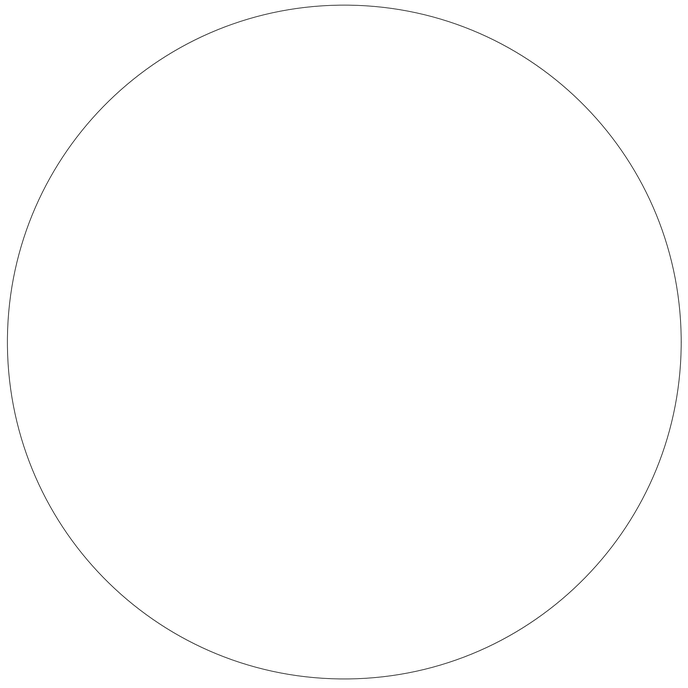

MUNICIPIO DE VALLEDUPAR



DESCRIPCION	*LATITUD*	*LONGITUD*
CDT GANADERO	10°25'59.53"N	73°14'41.24"O
	10°25'59.79"N	73°14'44.79"O
	10°25'48.90"N	73°14'40.88"O
	10°25'48.79"N	73°14'44.05"O

GOBERNACIÓN DEL CESAR

GOBERNADORA:
ELVIA MILENA SAN JUAN DAVILA

SECRETARIO DE INFRAESTRUCTURA DEPARTAMENTAL
JORGE ARMANDO MAESTRE JARABA

ALCALDE:
ERNESTO OROZCO DURÁN

PROYECTO:
"FORTALECIMIENTO DE LA INFRAESTRUCTURA INSTITUCIONAL A CARGO DE LA GOBERNACIÓN DEL CESAR."

DESARROLLO DIGITAL DEL PROYECTO:

DISEÑO ARQUITECTONICO:
MARIA ALEXANDRA PALMERA CASTILLA
A68682008-1065564617

CONTIENE :
LOCALIZACIÓN - CDT GANADERO

OBSERVACIONES DE:


Vo.Bo. PLANEACIÓN

FECHA: 02/2026


ESCALA: DIBUJO

ARCHIVO:

LOC-03

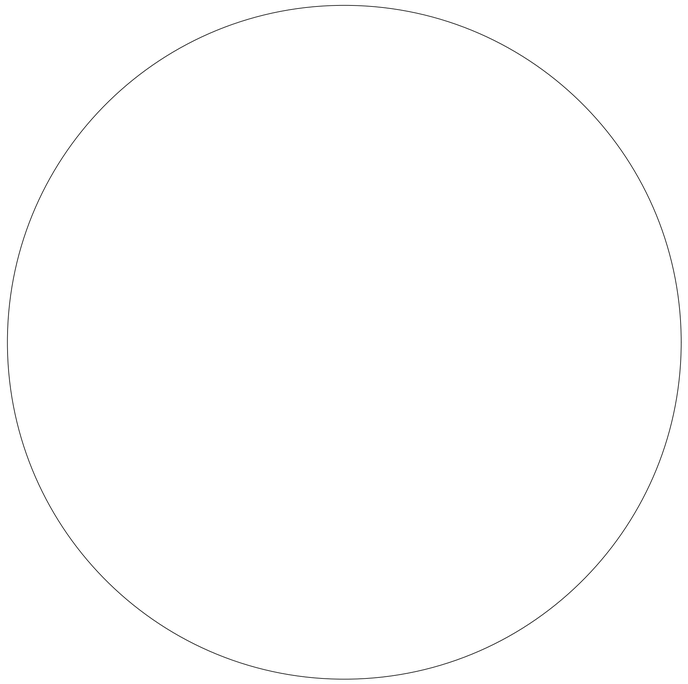

DEPARTAMENTO DEL CESAR

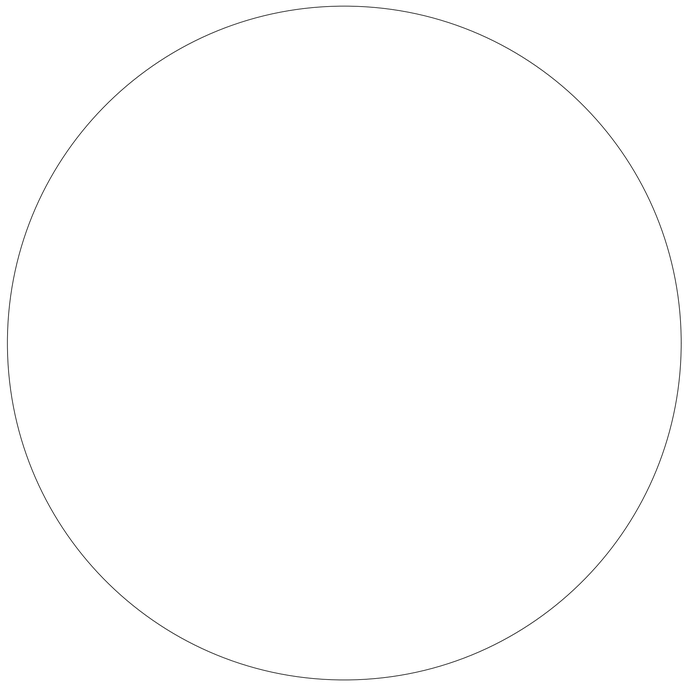

MUNICIPIO DE VALLEDUPAR



DESCRIPCION	*LATITUD*	*LONGITUD*
SECRETARIA DE SALUD - CRUE	10°28'4.02"N	73°15'18.25"O
	10°28'3.02"N	73°15'18.34"O
	10°28'2.71"N	73°15'19.60"O
	10°28'2.73"N	73°15'20.55"O
	10°28'3.63"N	73°15'20.36"O
	10°28'3.63"N	73°15'18.99"O
	10°28'4.08"N	73°15'18.97"O

GOBERNACIÓN DEL CESAR

GOBERNADORA:
ELVIA MILENA SAN JUAN DAVILA

SECRETARIO DE INFRAESTRUCTURA DEPARTAMENTAL
JORGE ARMANDO MAESTRE JARABA

ALCALDE:
ERNESTO OROZCO DURÁN

PROYECTO:
"FORTALECIMIENTO DE LA INFRAESTRUCTURA INSTITUCIONAL A CARGO DE LA GOBERNACIÓN DEL CESAR."

DESARROLLO DIGITAL DEL PROYECTO:

DISEÑO ARQUITECTONICO:
MARIA ALEXANDRA PALMERA CASTILLA
A68682008-1065564617

CONTIENE :
LOCALIZACIÓN - SECRETARIA DE SALUD - CRUE

OBSERVACIONES DE:

Vo.Bo. PLANEACIÓN

FECHA: 02/2026

ESCALA: DIBUJO

ARCHIVO:

LOC-04