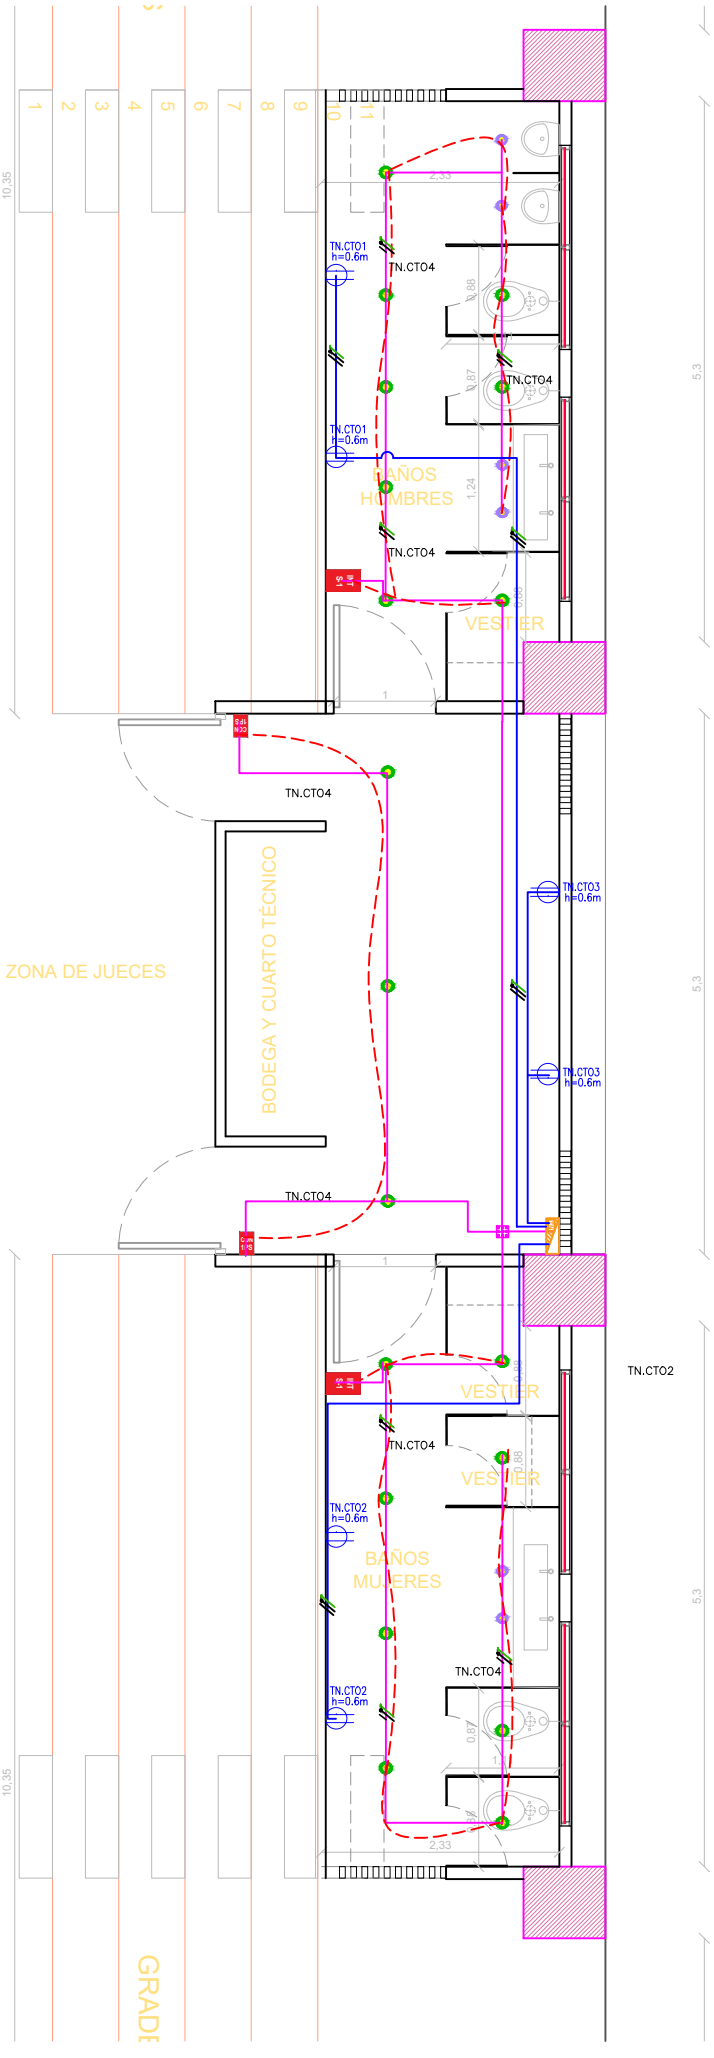


CONVENCIONES

TOMACORRIENTES Y LUMNARIAS	
	Toma corriente doble Blanco con polo a tierra G.C. 120V@15A/20A
	Toma corriente doble Blanca con polo a tierra GFCI G.C
	Reflector LED IP 65 40W
	Reflector LED IP 65 100W
	Bala LED 5" 13w
	Bala LED 3.5" 7w
	Caja de paso 10X10 doble fondo
	Caja de paso 15x15 metalica
	Tablero de distribucion monofasico 8 espacios
	Tuberia EMT 1/2" Para tomacorriente
	Tuberia EMT 1/2" Para iluminacion
	Tuberia IMC 1/2" Para iluminacion y Potencia
	Interruptor conmutable sencillo
	Interruptor sencillo

COORDENADAS

4°48'45.07"N 73°37'49.77"W

CONTIENE

PLANO DISEÑO ELECTRICO

Mejoramiento del campo deportivo de la urbanizacion La Esperanza del municipio de Gachetá Cundinamarca

Diseñador: Maria Fernanda Almenarez

Escala: **INDICADAS**

Fecha: **OCTUBRE 2025**

Firma Diseñador: