

PLANTA GENERAL

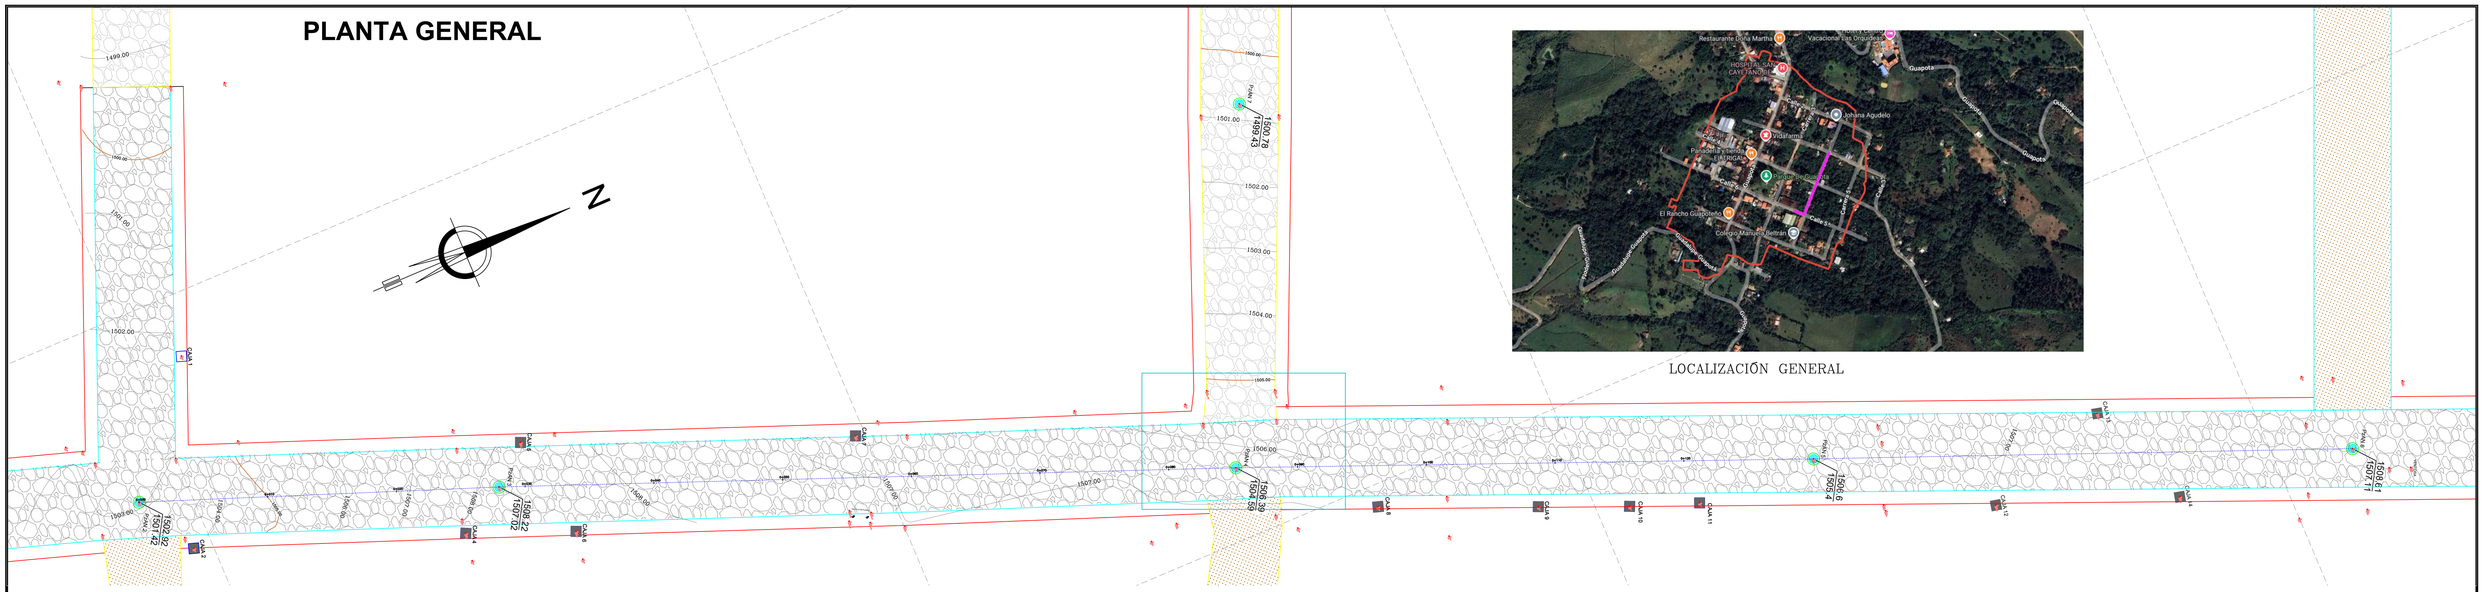


LOCALIZACIÓN GENERAL

INCLINACION DEL TERRENO

PERFIL: EJE
Esc. Hz:500
Esc. Vert:100

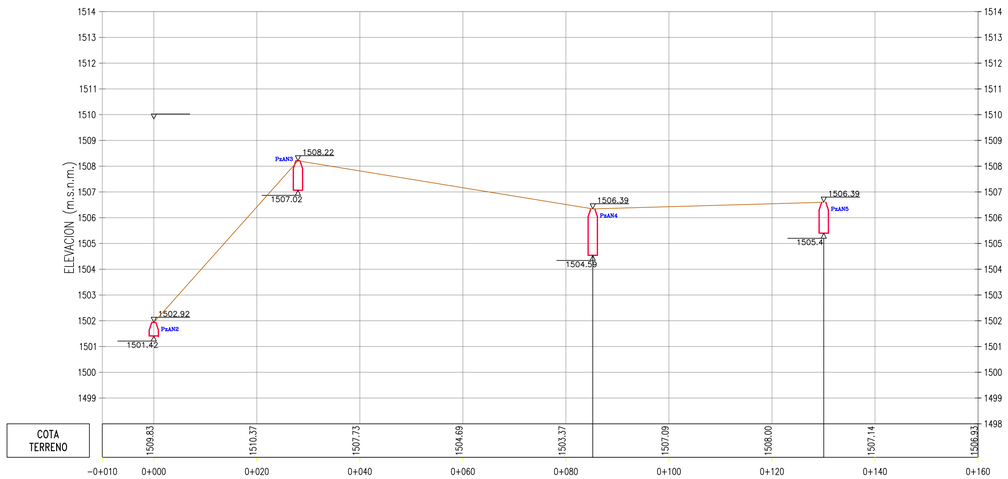

DETALLE

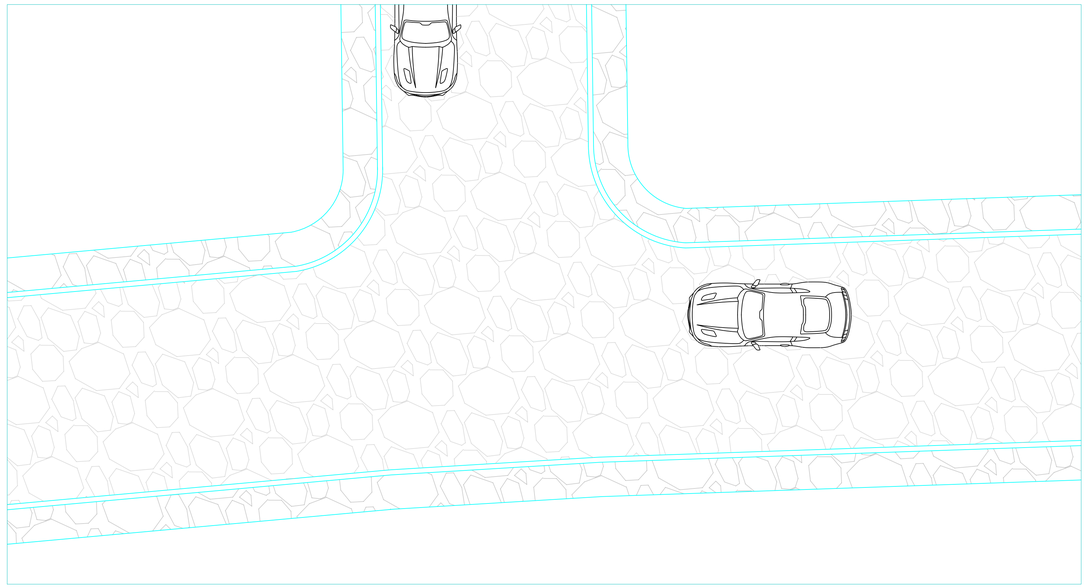

PROYECTO:		LEVANTO :	DIGITALIZO :	REVISO:	APROBÓ:	REVISIONES			UBICACIÓN:		
DISEÑO PAVIMENTACION EN PIEDRA LABOR CARRERA 4ta ENTRE CALLE 3 Y 5 CALLE 5 ENTRE CARRERA 4ta Y 3era		YEFFERSON ANDREY ARENAS AMOROCHO MAT. 25202-391853 CND	– FECHA : AGOSTO DE 2025 ESCALA : H.1: 500; V. 1: 100	ING. YEFFERSON ANDREY ARENAS AMOROCHO M.P 25202-391853 CND	ING. YEFFERSON ANDREY ARENAS AMOROCHO 25202-391853 CND	REFERENCIA	FECHA	RESPONS.	MUNICIPIO: GUAPOTA, SANTANDER	DISEÑO VÍAL PLANTA –PERFIL	1 de 2
						REV–A	08/04/25	–			ARCHIVO: ACAD–4.Planta – Perfil Guapota.dwg