


I.E. EL SABANAL - SEDE PRINCIPAL


BLOQUE A INTERVENIR

ÁREA CONSTRUIDA: m²


PLANTA ARQUITECTÓNICA

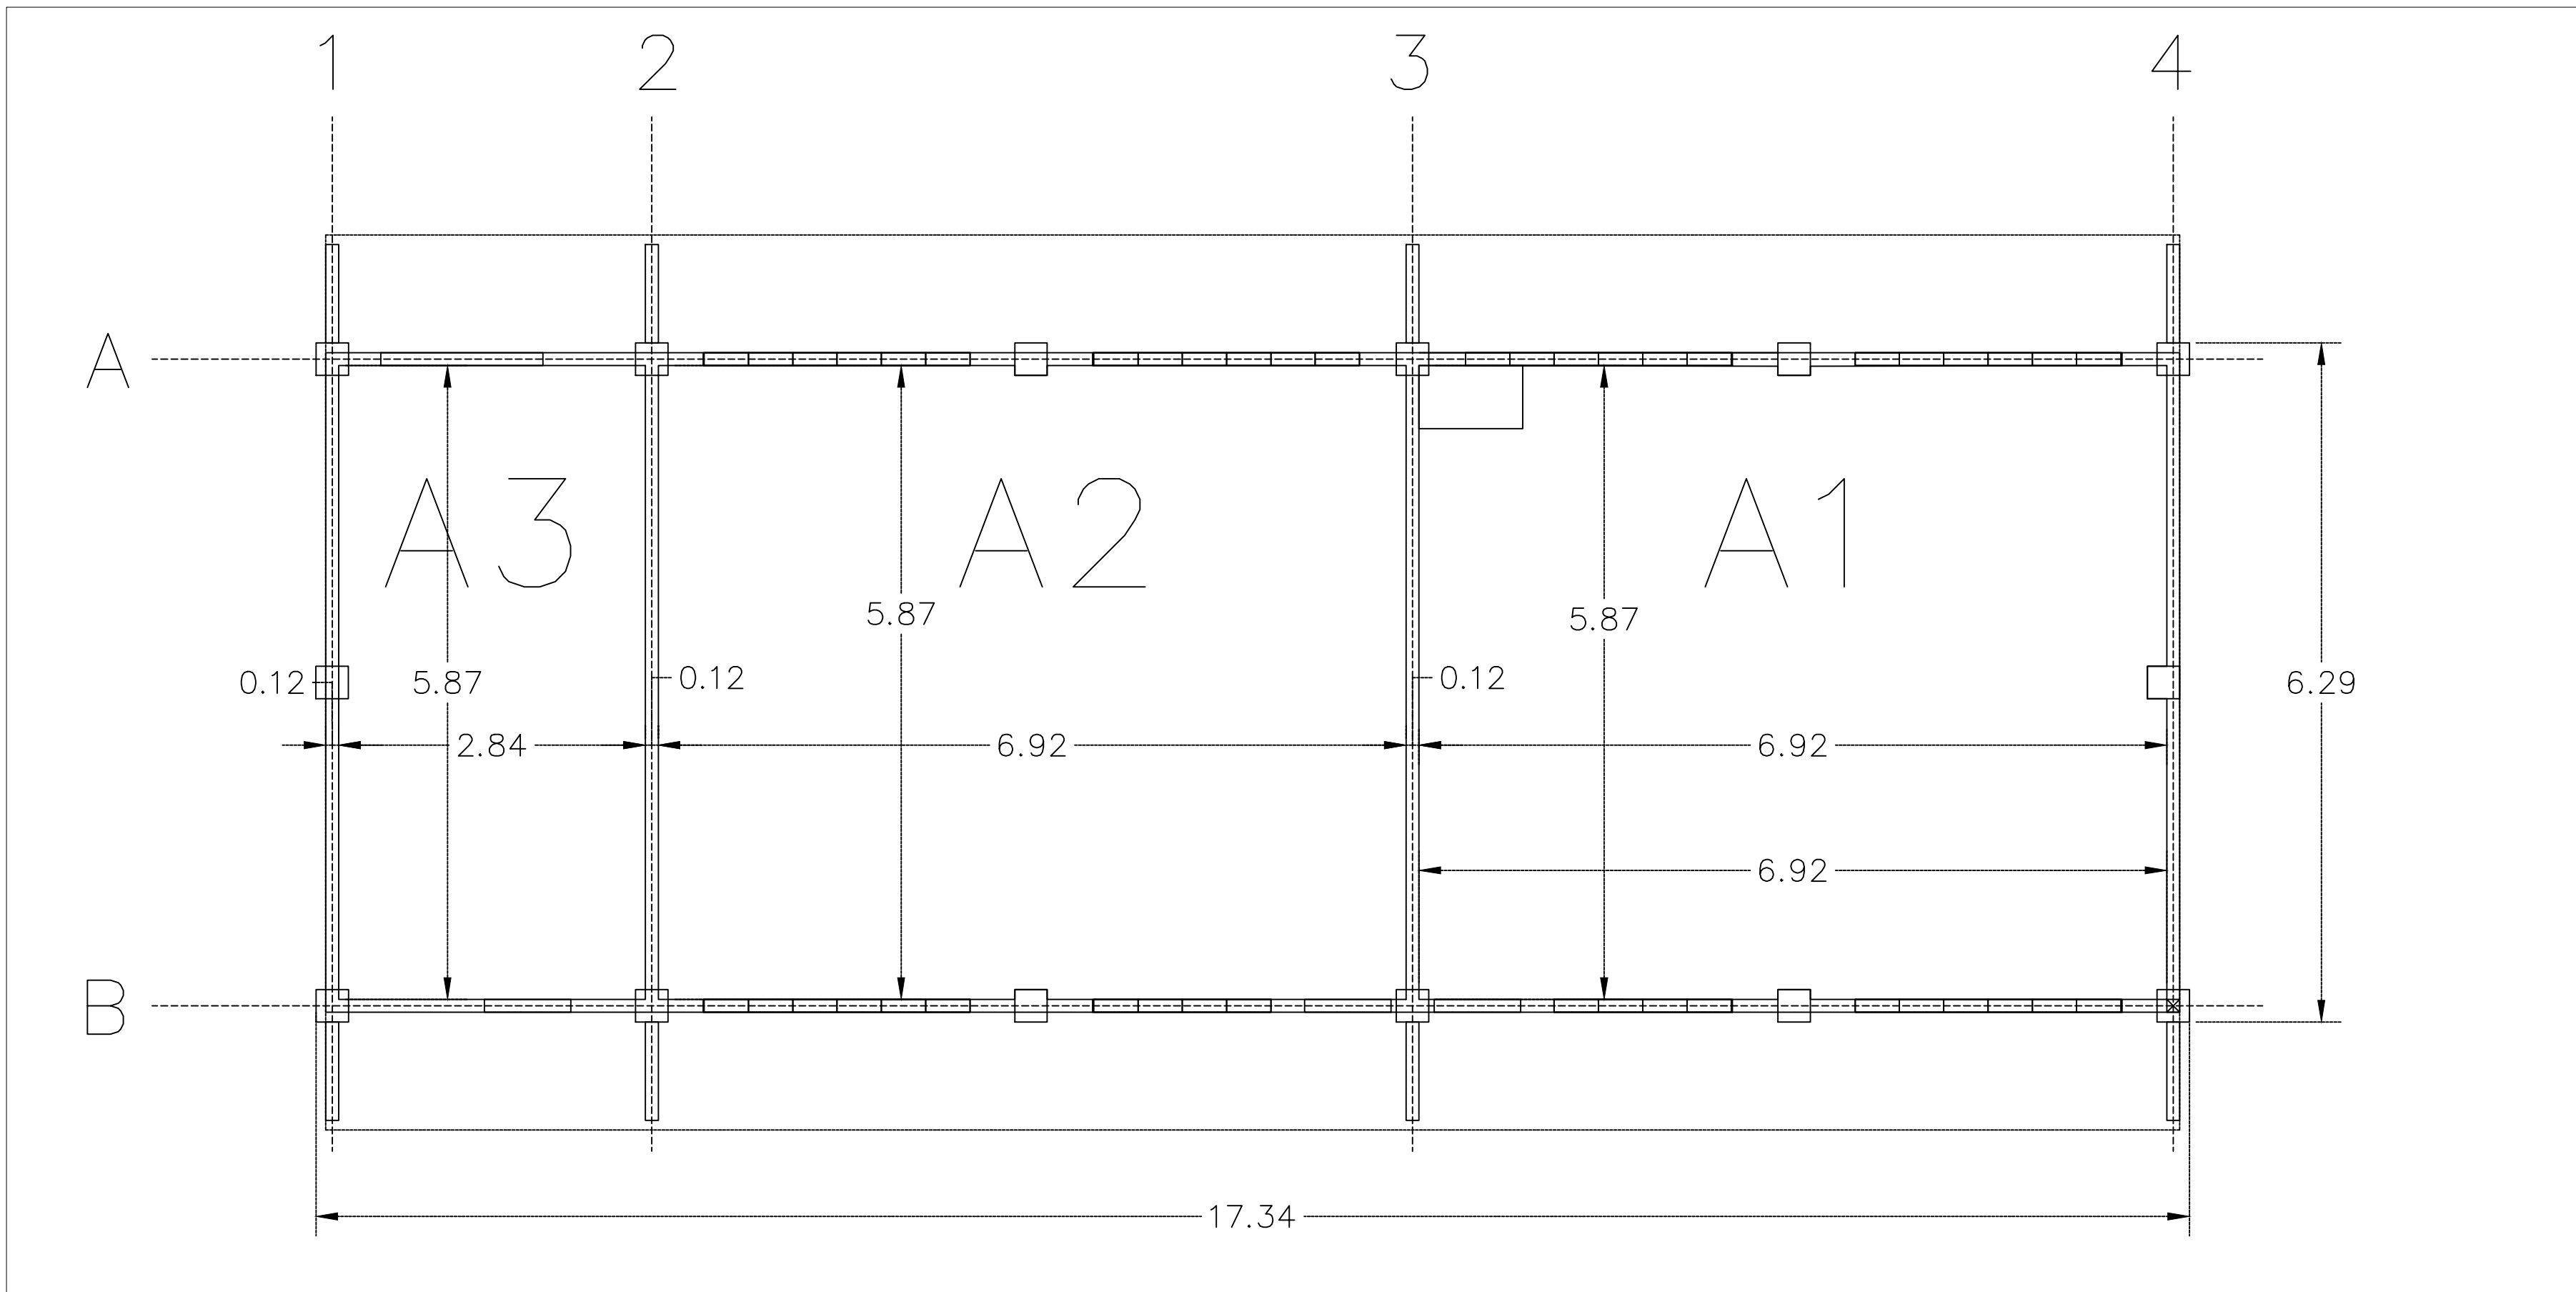


FACHADA LATERAL DERECHA

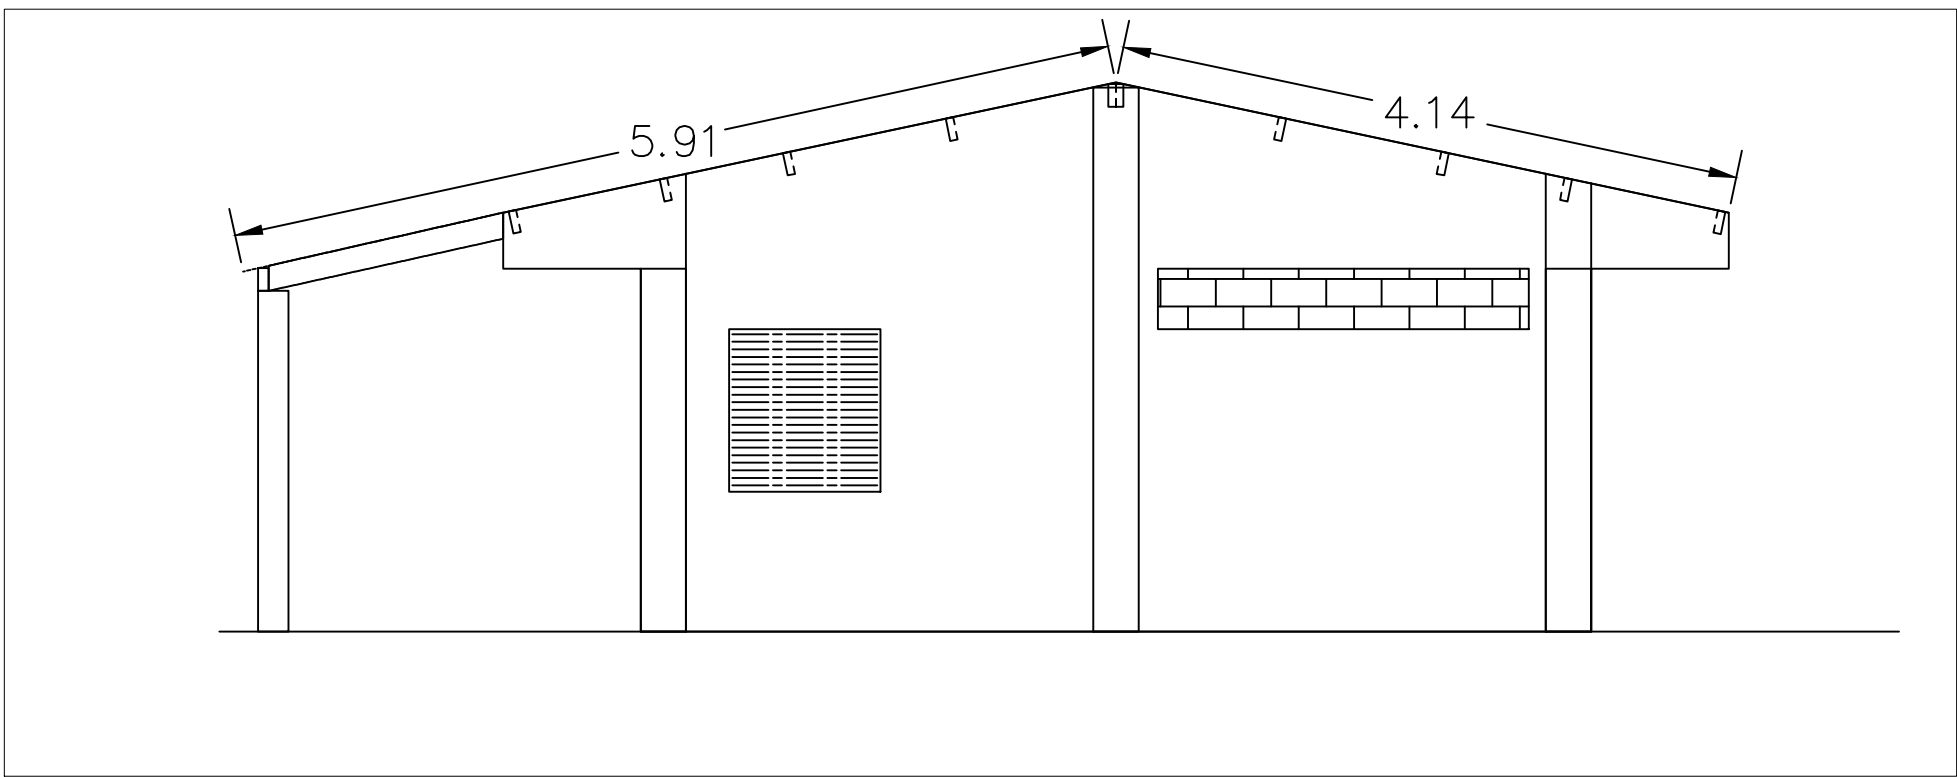



FACHADA LATERAL IZQUIERDA

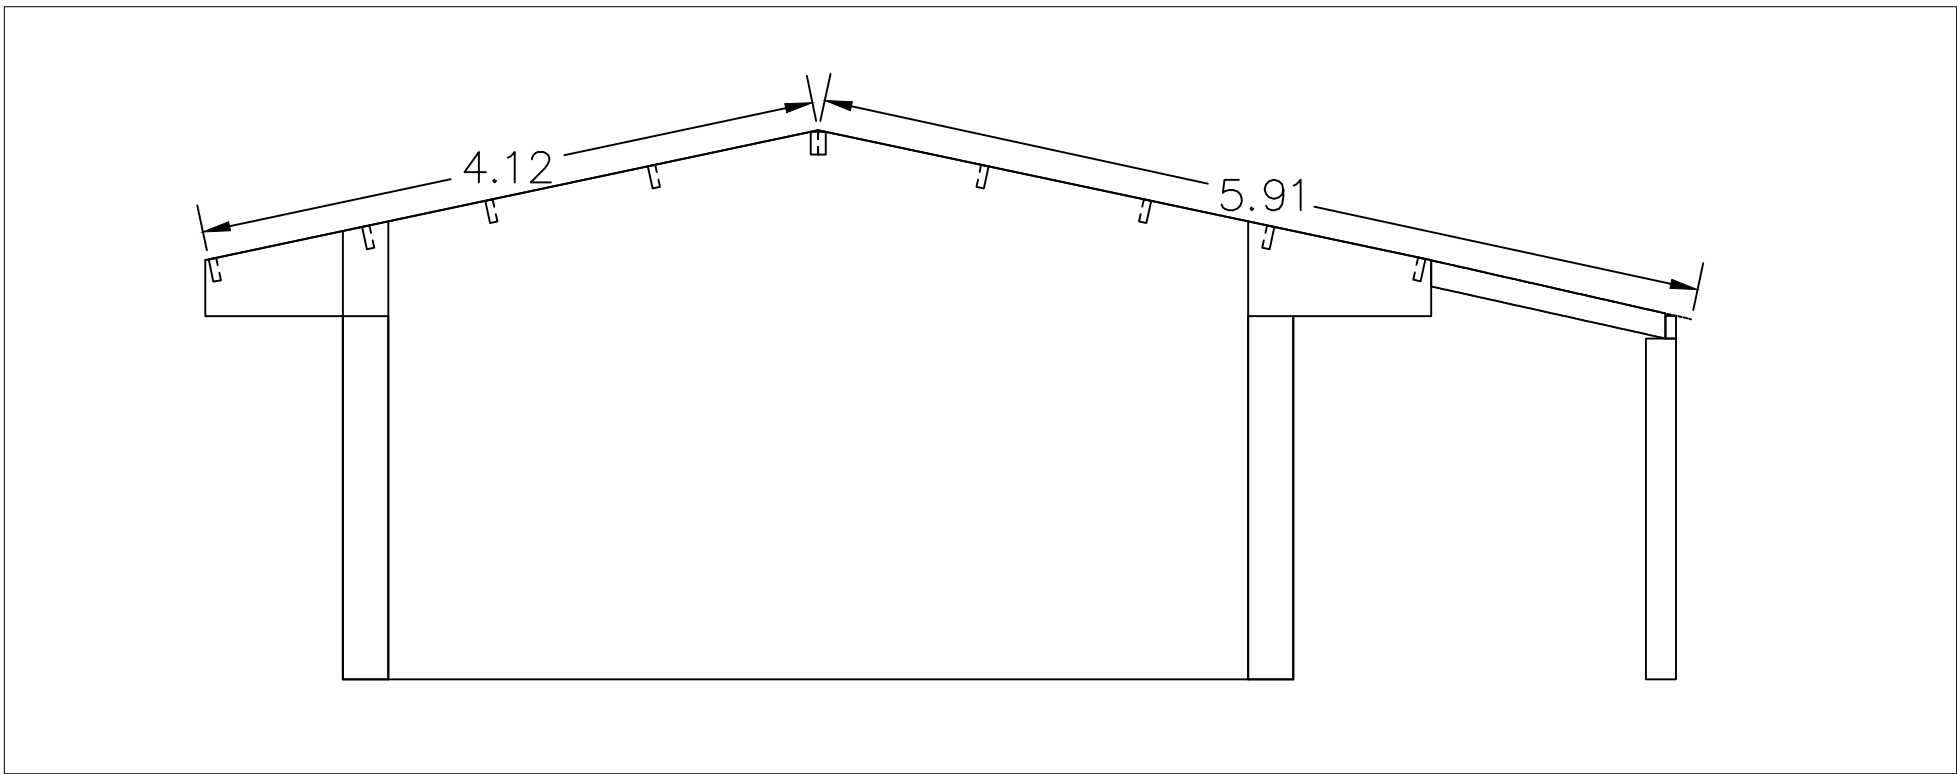

FACHADA FRONTAL

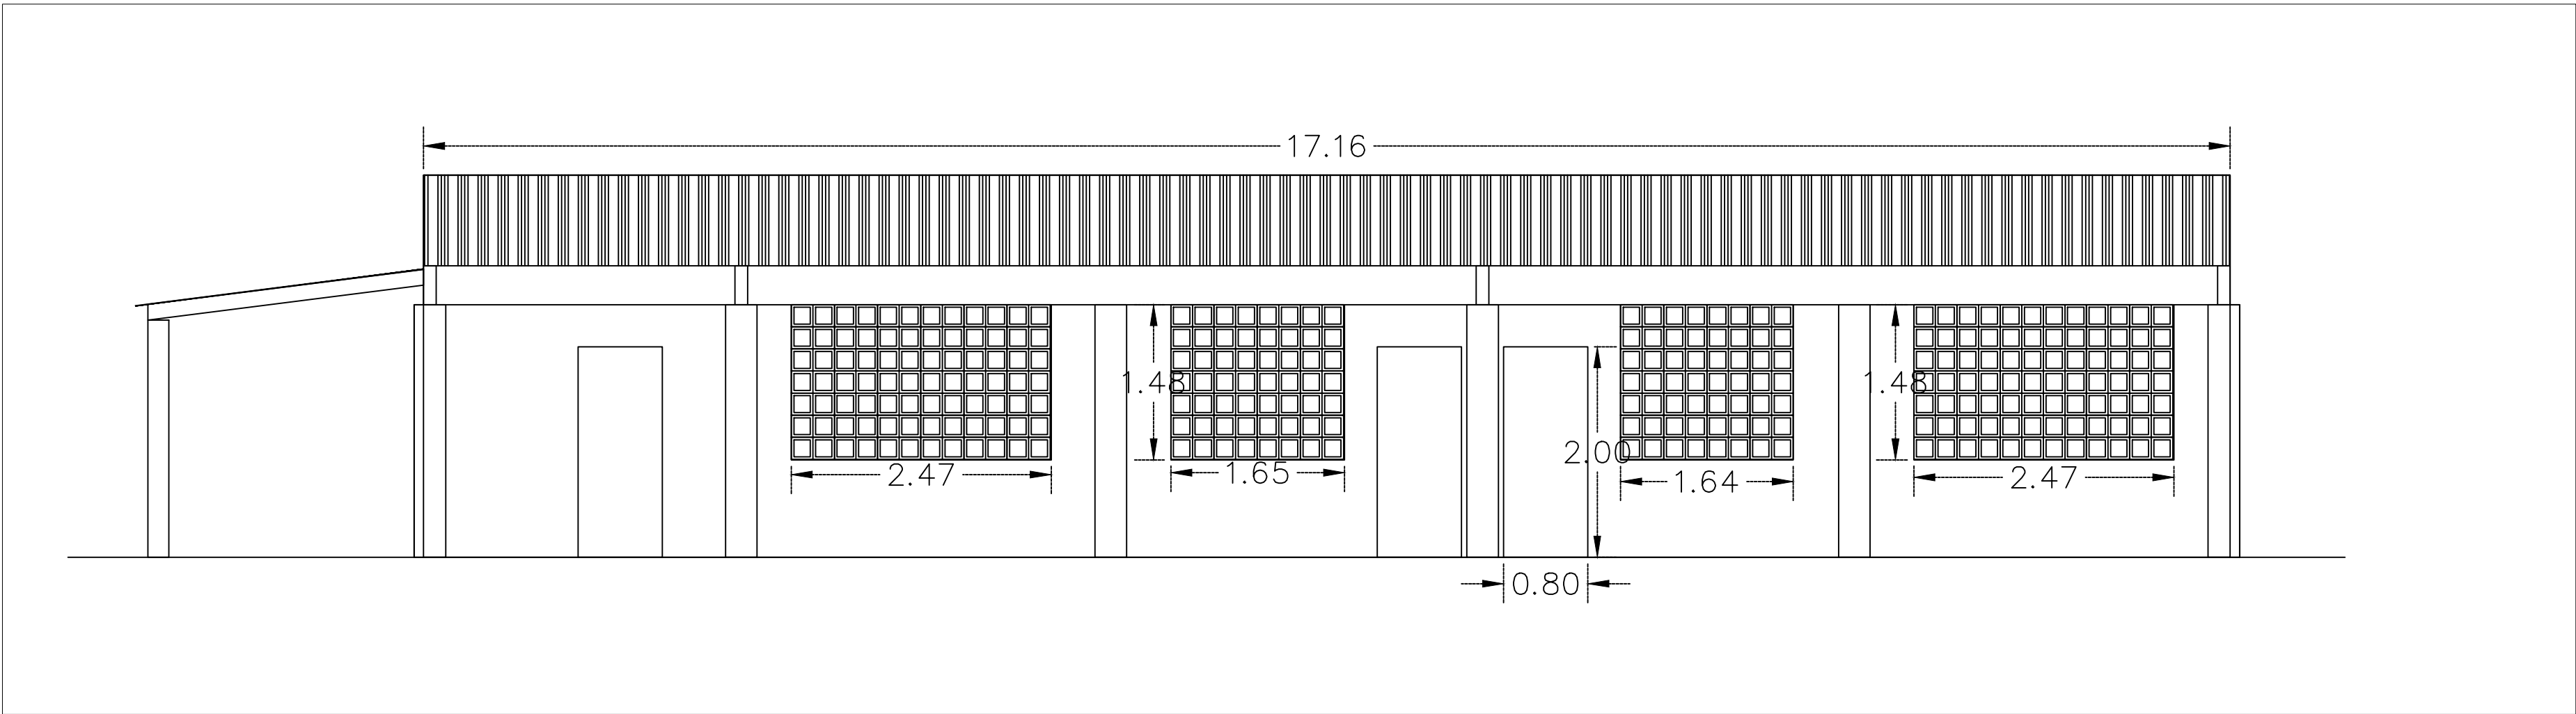

FACHADA POSTERIOR

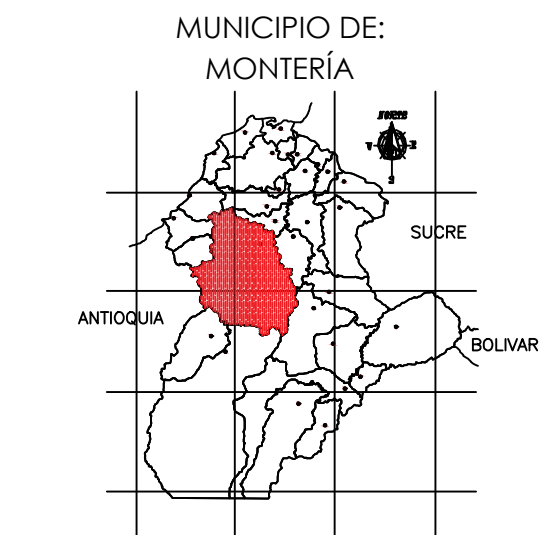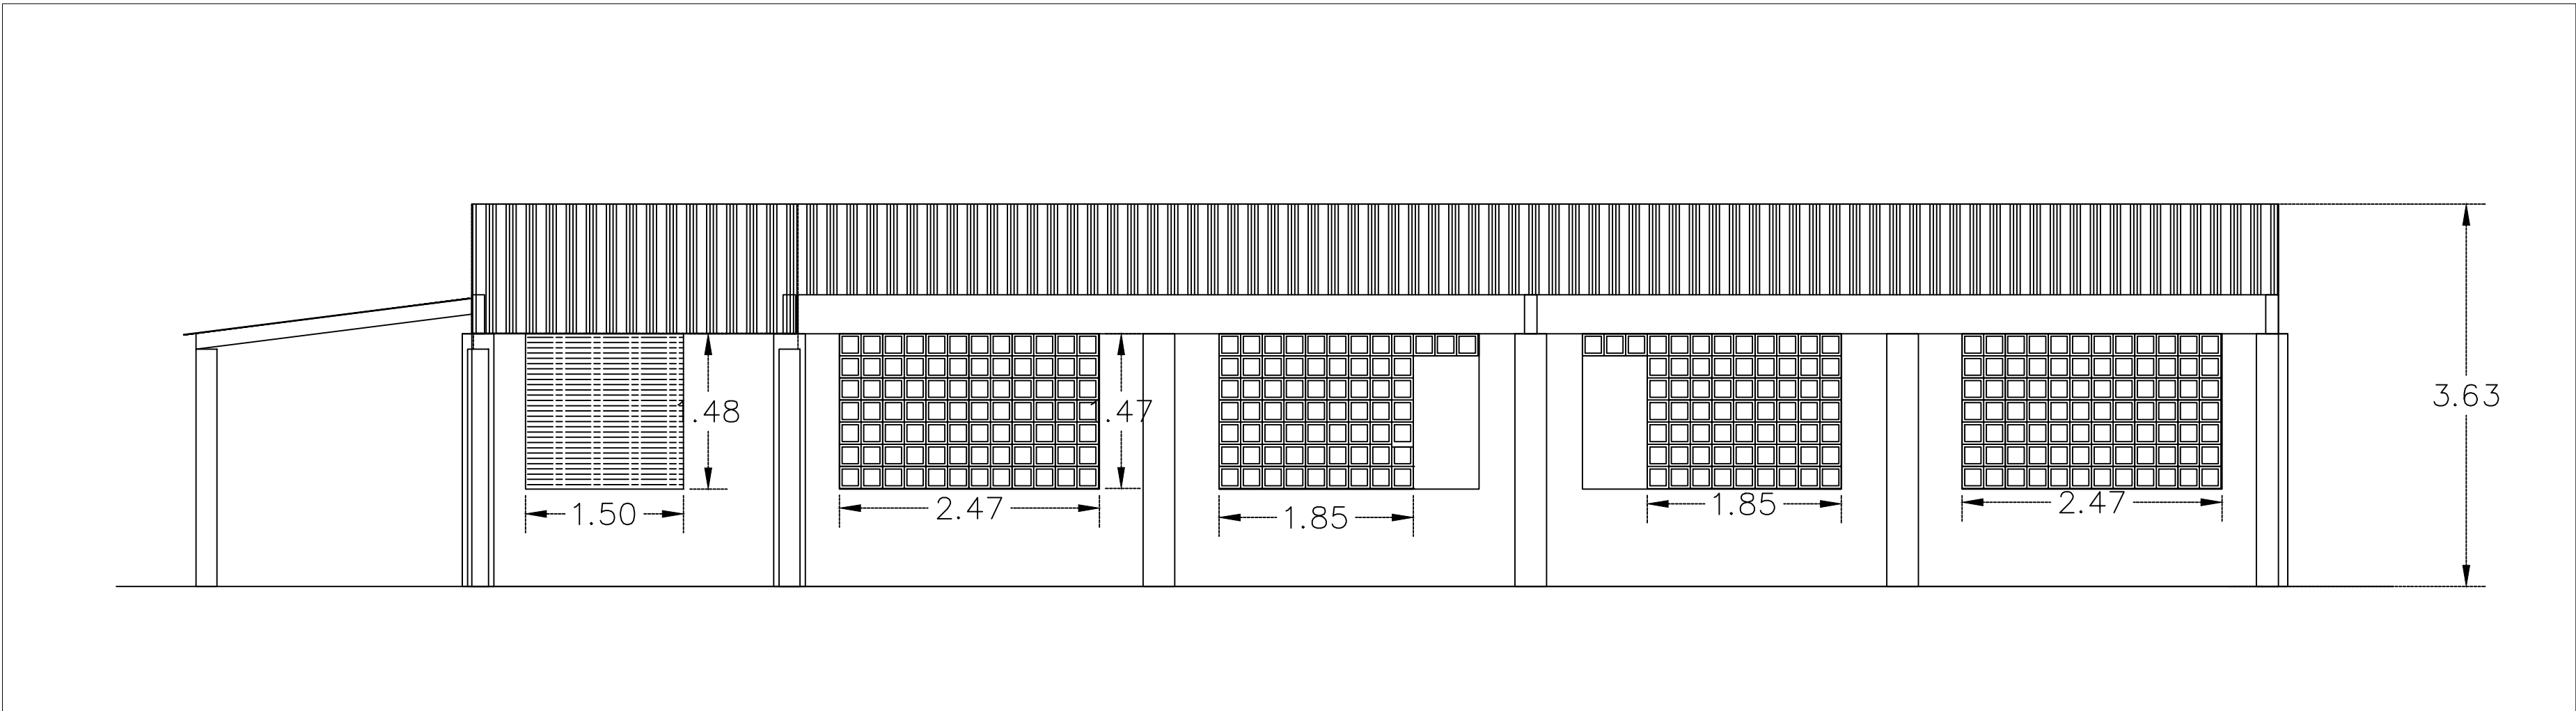

PROYECTO

"ESTUDIOS, DISEÑOS, CONSTRUCCIÓN Y MANTENIMIENTO DE INFRAESTRUCTURA FÍSICA EN INSTITUCIONES EDUCATIVAS DEL MUNICIPIO DE MONTERÍA"

LOCALIZACIÓN:
CORREGIMIENTO EL SABANAL

EQUIPO DE DISEÑO Y DESARROLLO

CONTIENE
PLANIMETRÍA
FACHADAS
INSTITUCIÓN EDUCATIVA EL SABANAL
SEDE- PRINCIPAL

COLABORADORES

PLANTA DE LEVANTAMIENTO

CONVENCIONES

OBSERVACIONES

FECHA	OBSERVACIÓN

NOMBRE DEL ARCHIVO
03. SABANAL

FECHA
SEPTIEMBRE 2025

ESCALA
1:50

PLANO
01

DE
01