


PLANTA GENERAL 
ÁREA CONSTRUIDA: m²
ÁREA LIBRE: m²
ÁREA TOTAL: m²

I.E. CECILIA DE LLERAS- SEDE PRINCIPAL
PLANTA GENERAL ESC. 1:200

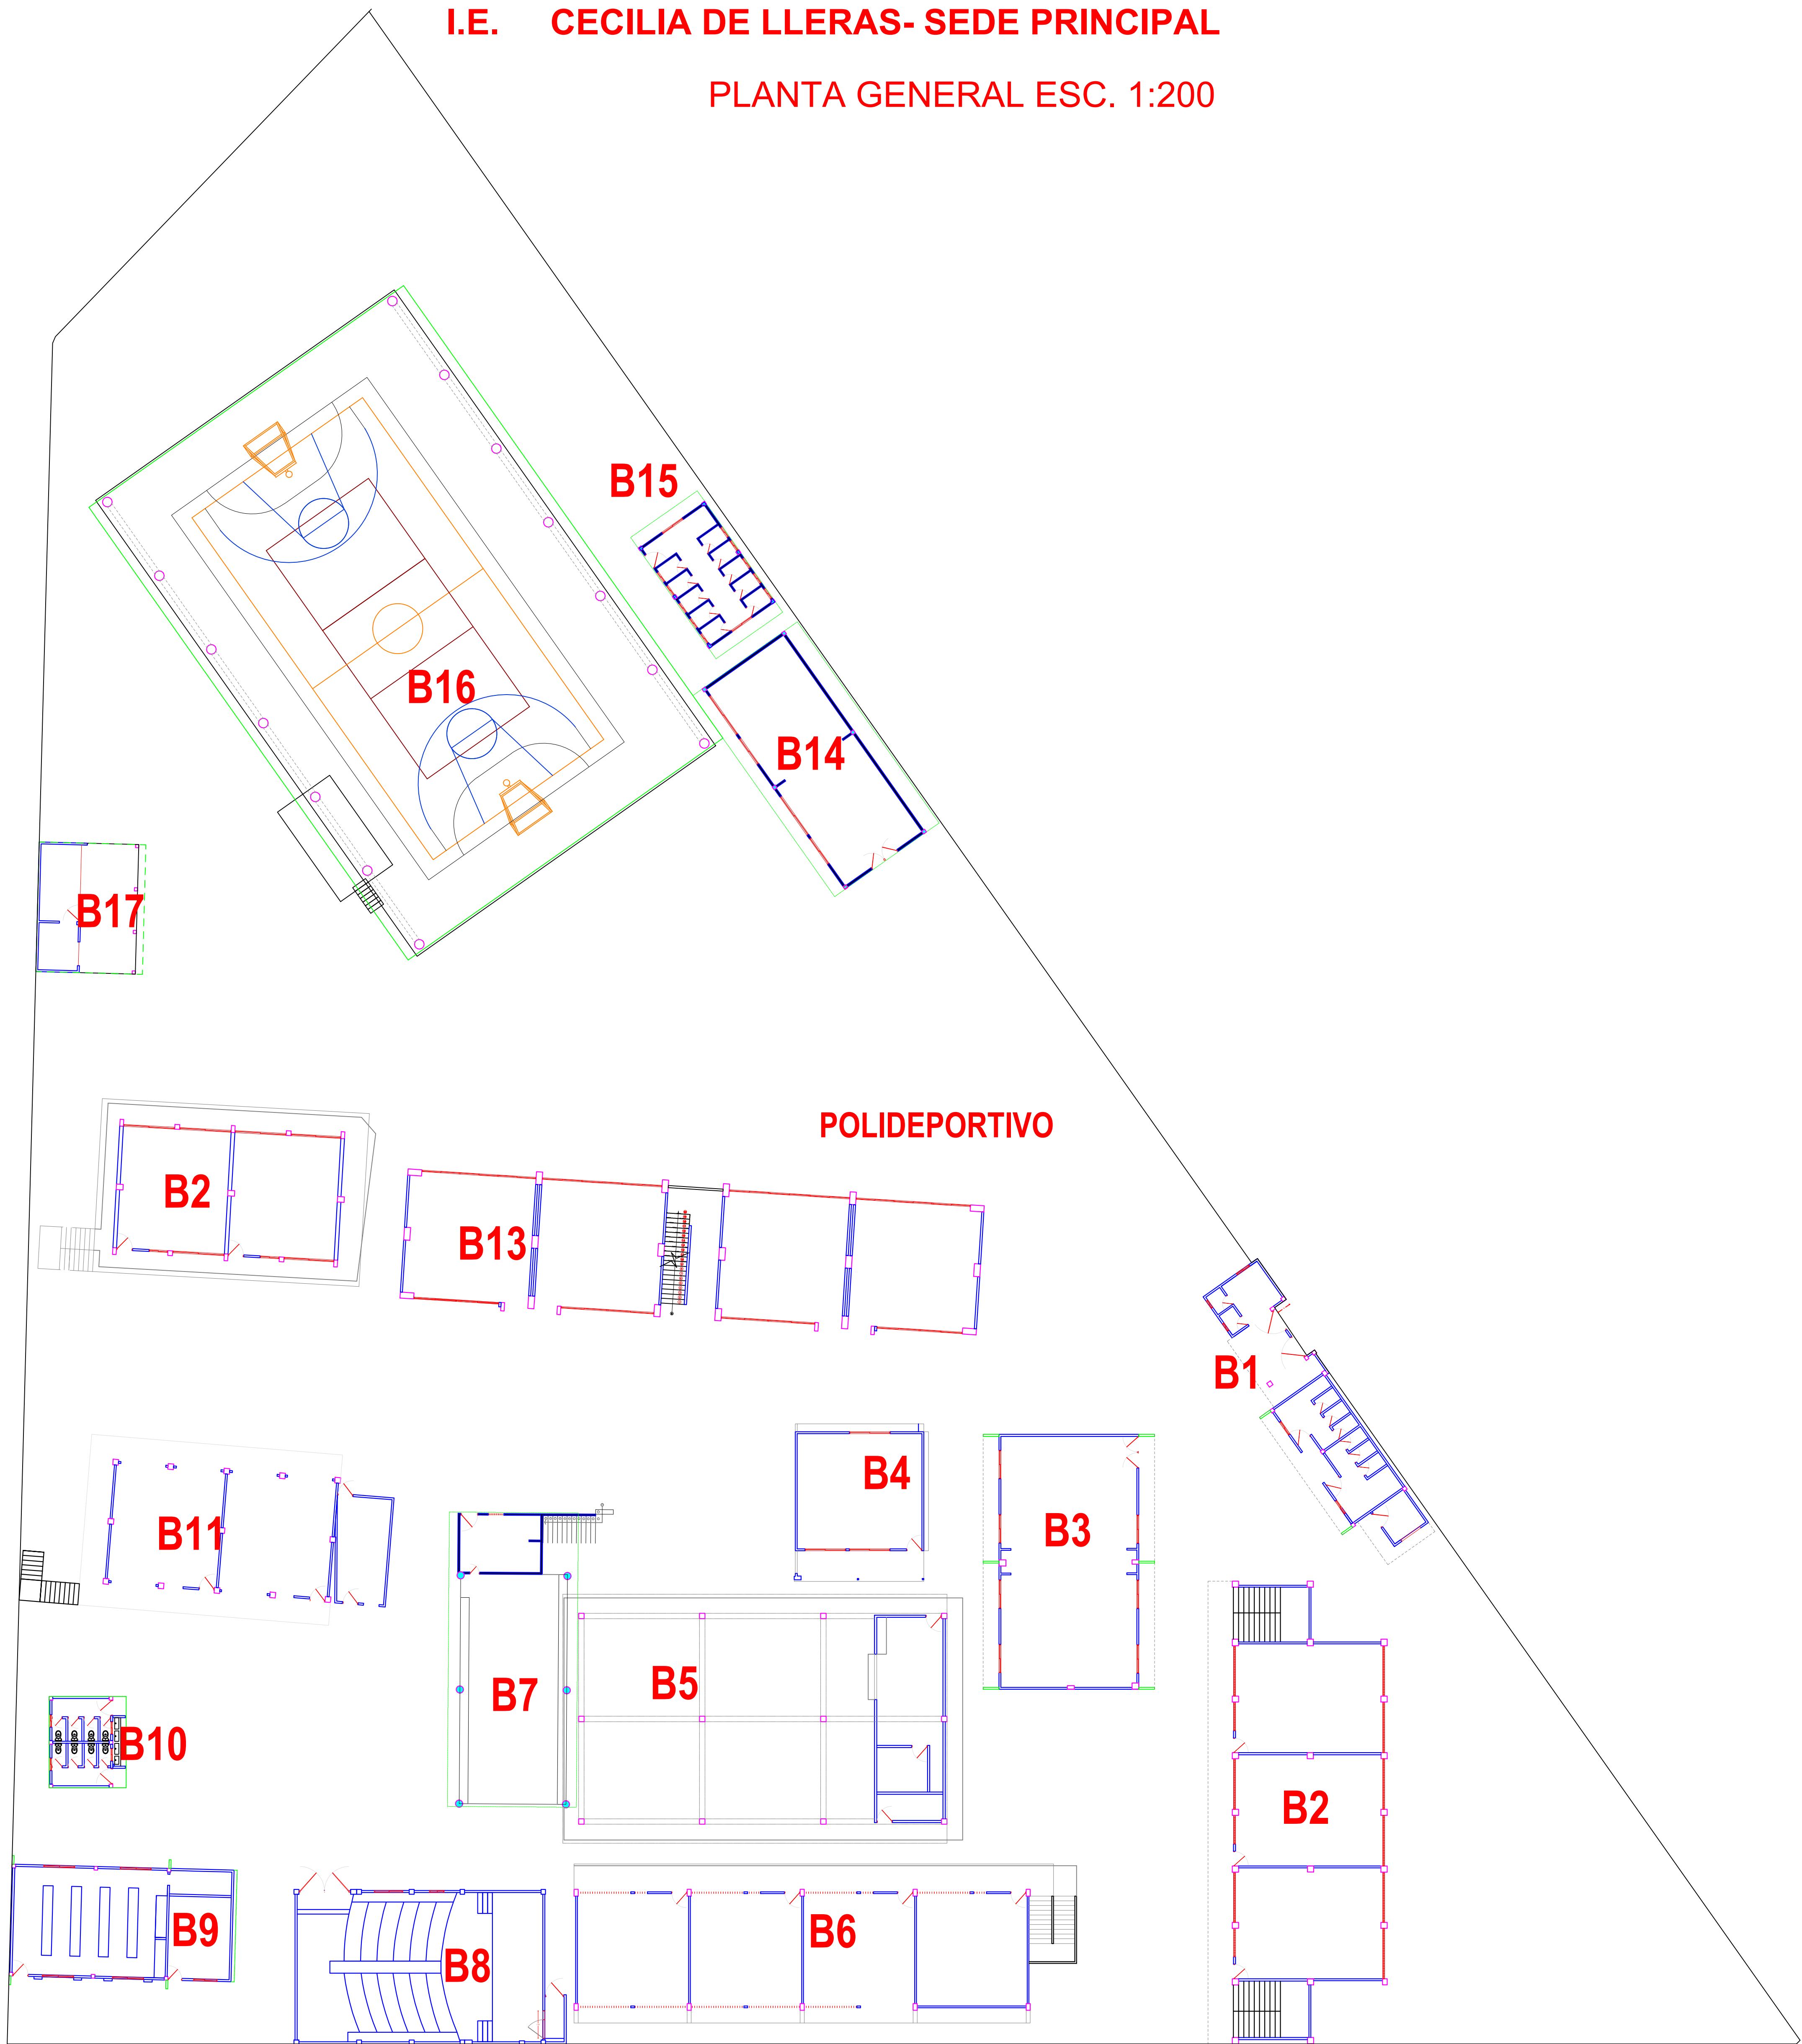

PROYECTO
"ESTUDIOS, DISEÑOS,
CONSTRUCCIÓN Y
MANTENIMIENTO DE
INFRAESTRUCTURA
FÍSICA EN INSTITUCIONES
EDUCATIVAS DEL
MUNICIPIO DE MONTERÍA"

LOCALIZACIÓN:
MUNICIPIO DE MONTERÍA
ZONA URBANA- COMUNA 3

EQUIPO DE DISEÑO Y DESARROLLO

CONTIENE
PLANIMETRÍA
FACHADAS
INSTITUCIÓN EDUCATIVA CECILIA DE LLERAS
SEDE- PRINCIPAL

COLABORADORES

- PLANTA DE LEVANTAMIENTO

CONVENCIONES

OBSERVACIONES	
FECHA	OBSERVACIÓN

NOMBRE DEL ARCHIVO
46. I.E. CECILIA DE LLERAS- SEDE PRINCIPAL


FECHA
MAYO 2024

ESCALA
1:200


PLANO
01

DE
18


PLANTA ARQUITECTÓNICA

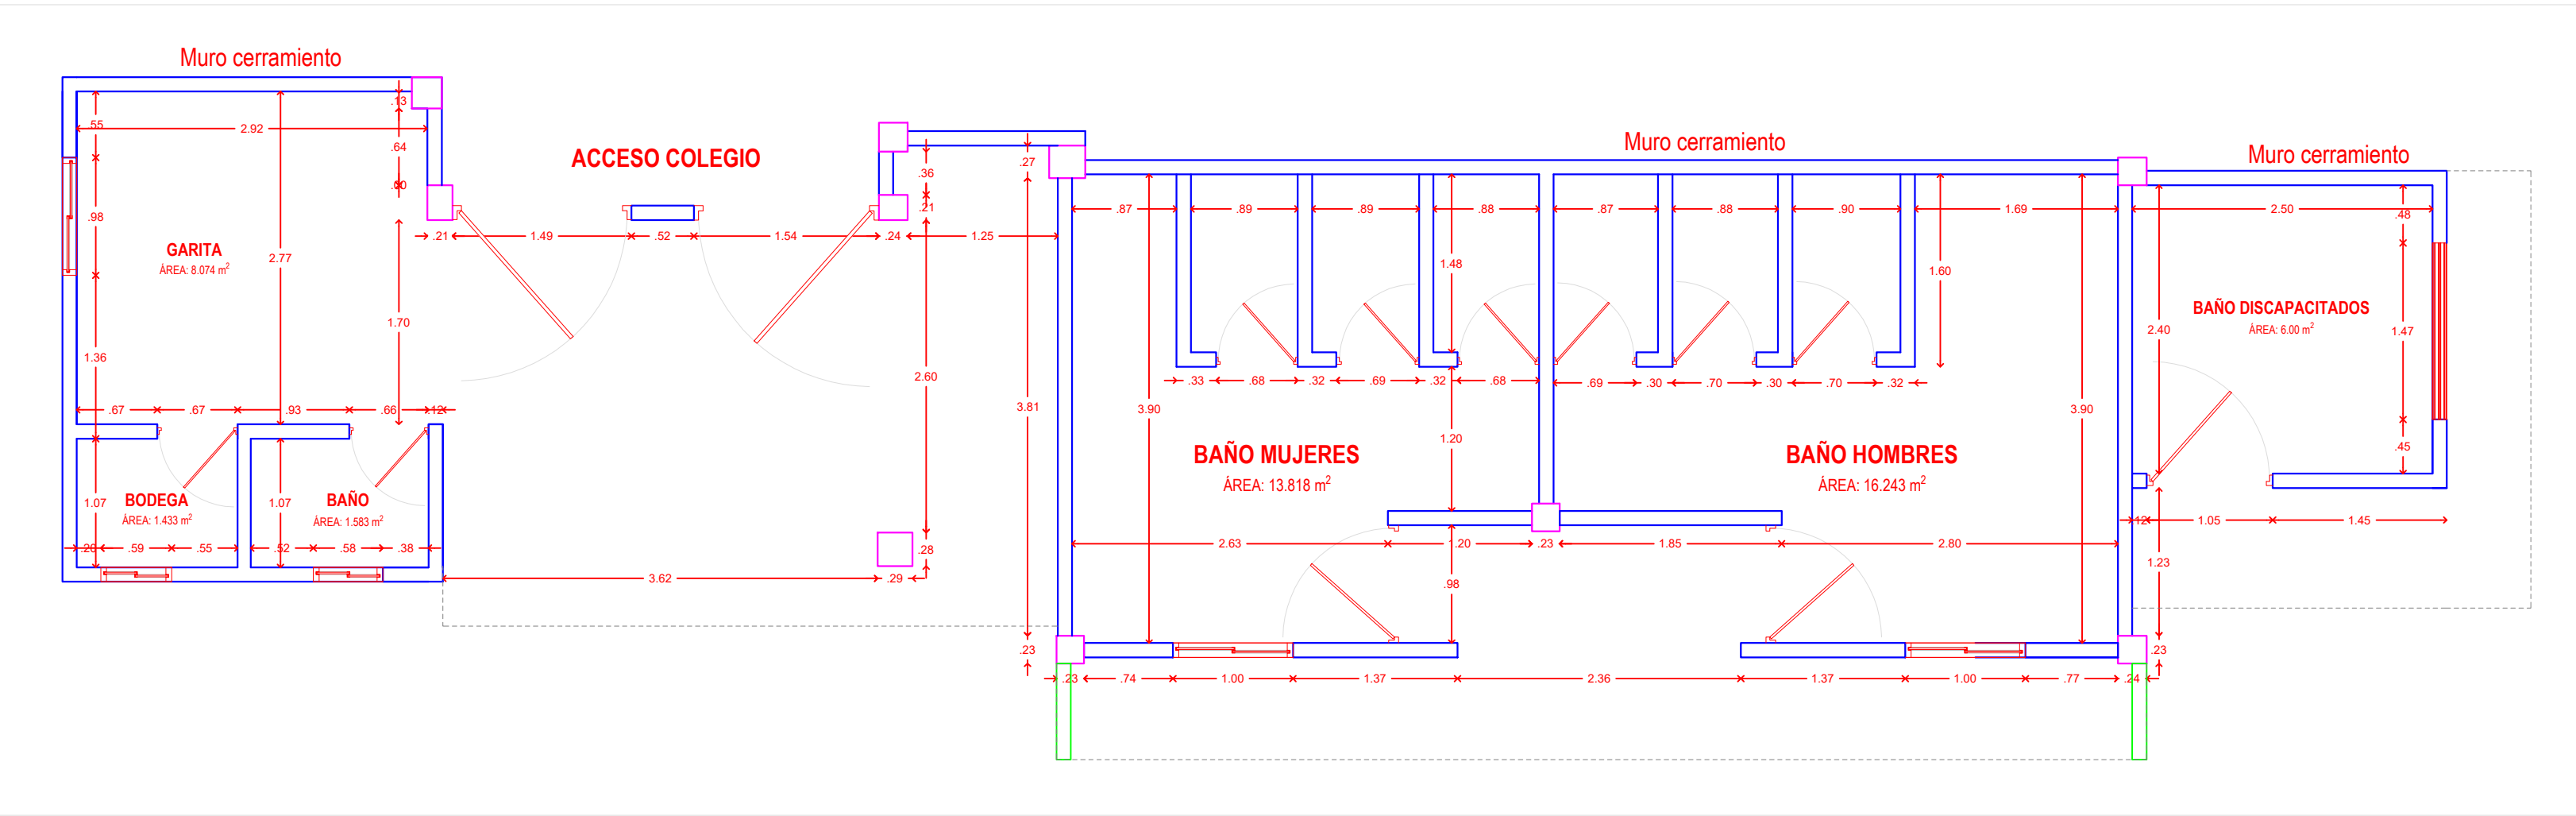


FACHADA FRONTAL

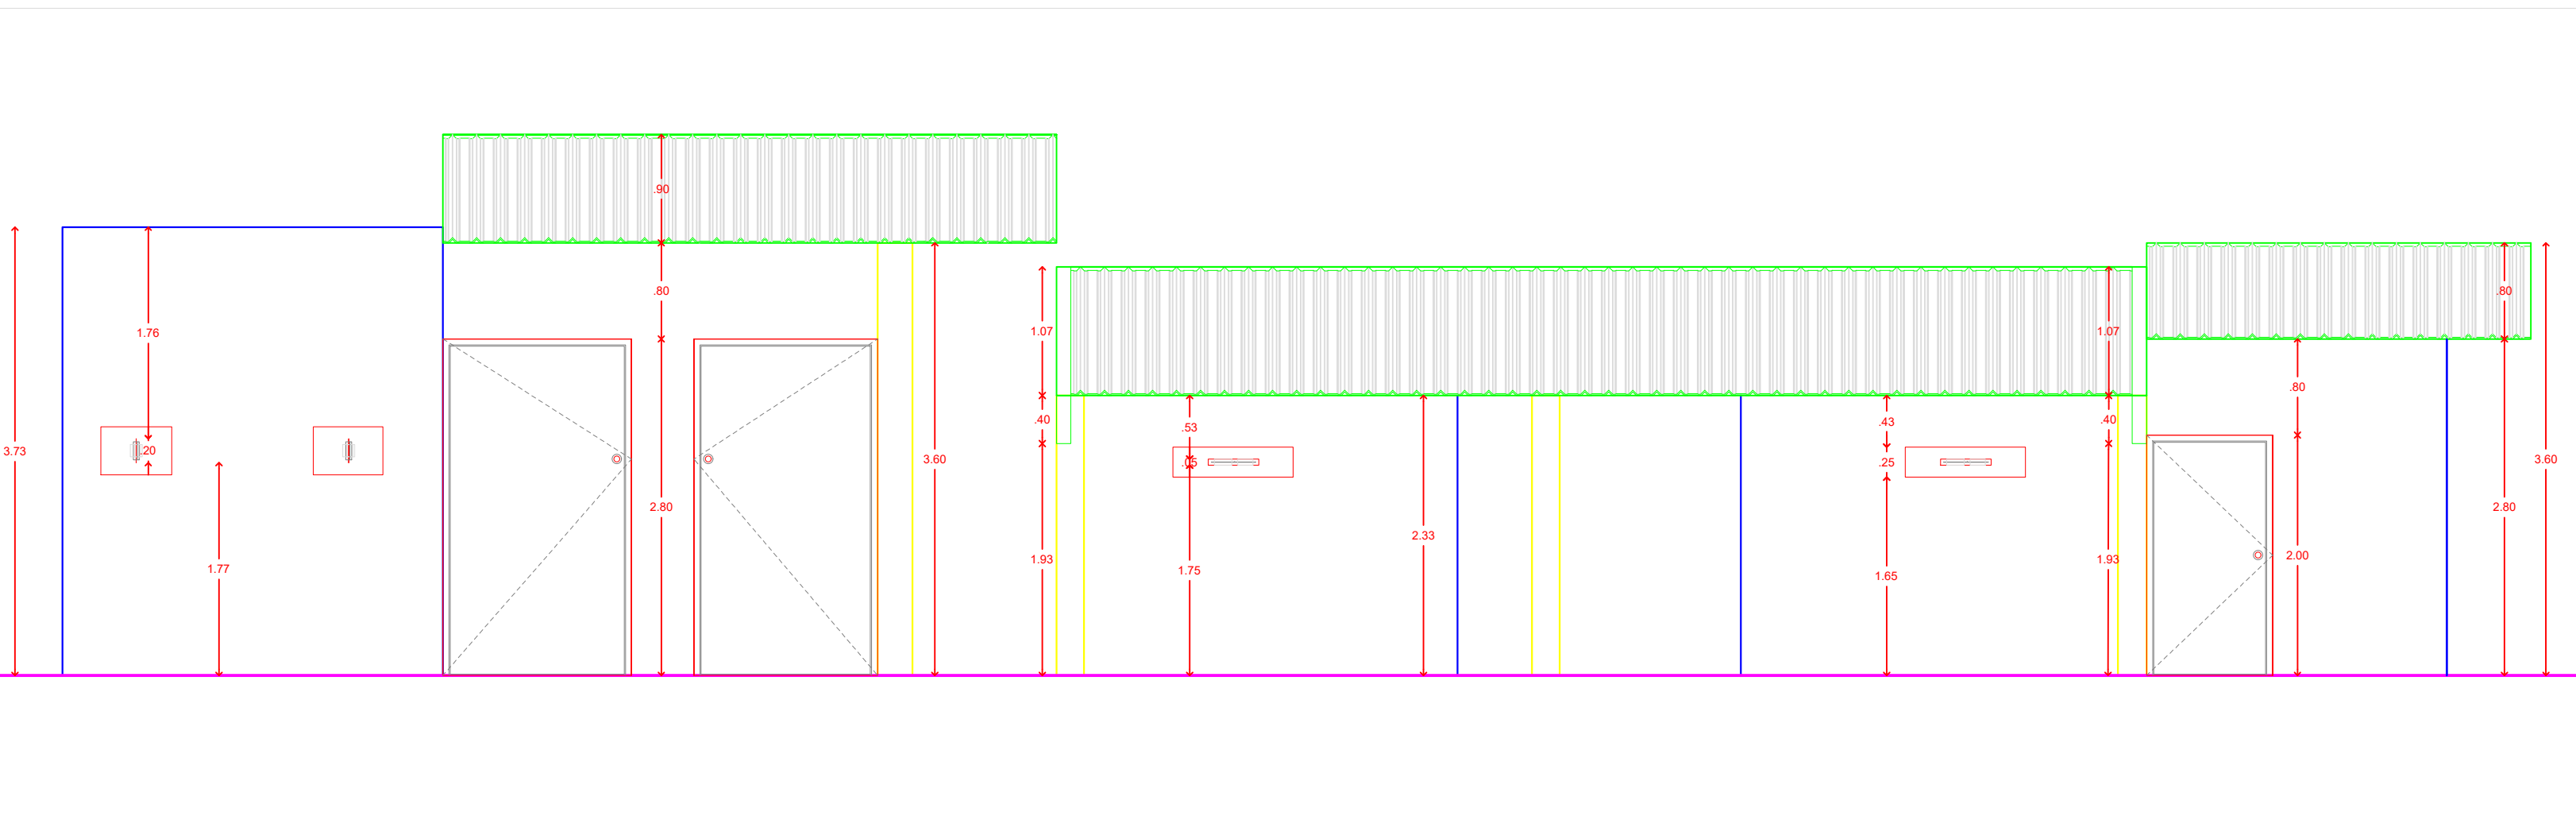


FACHADA POSTERIOR

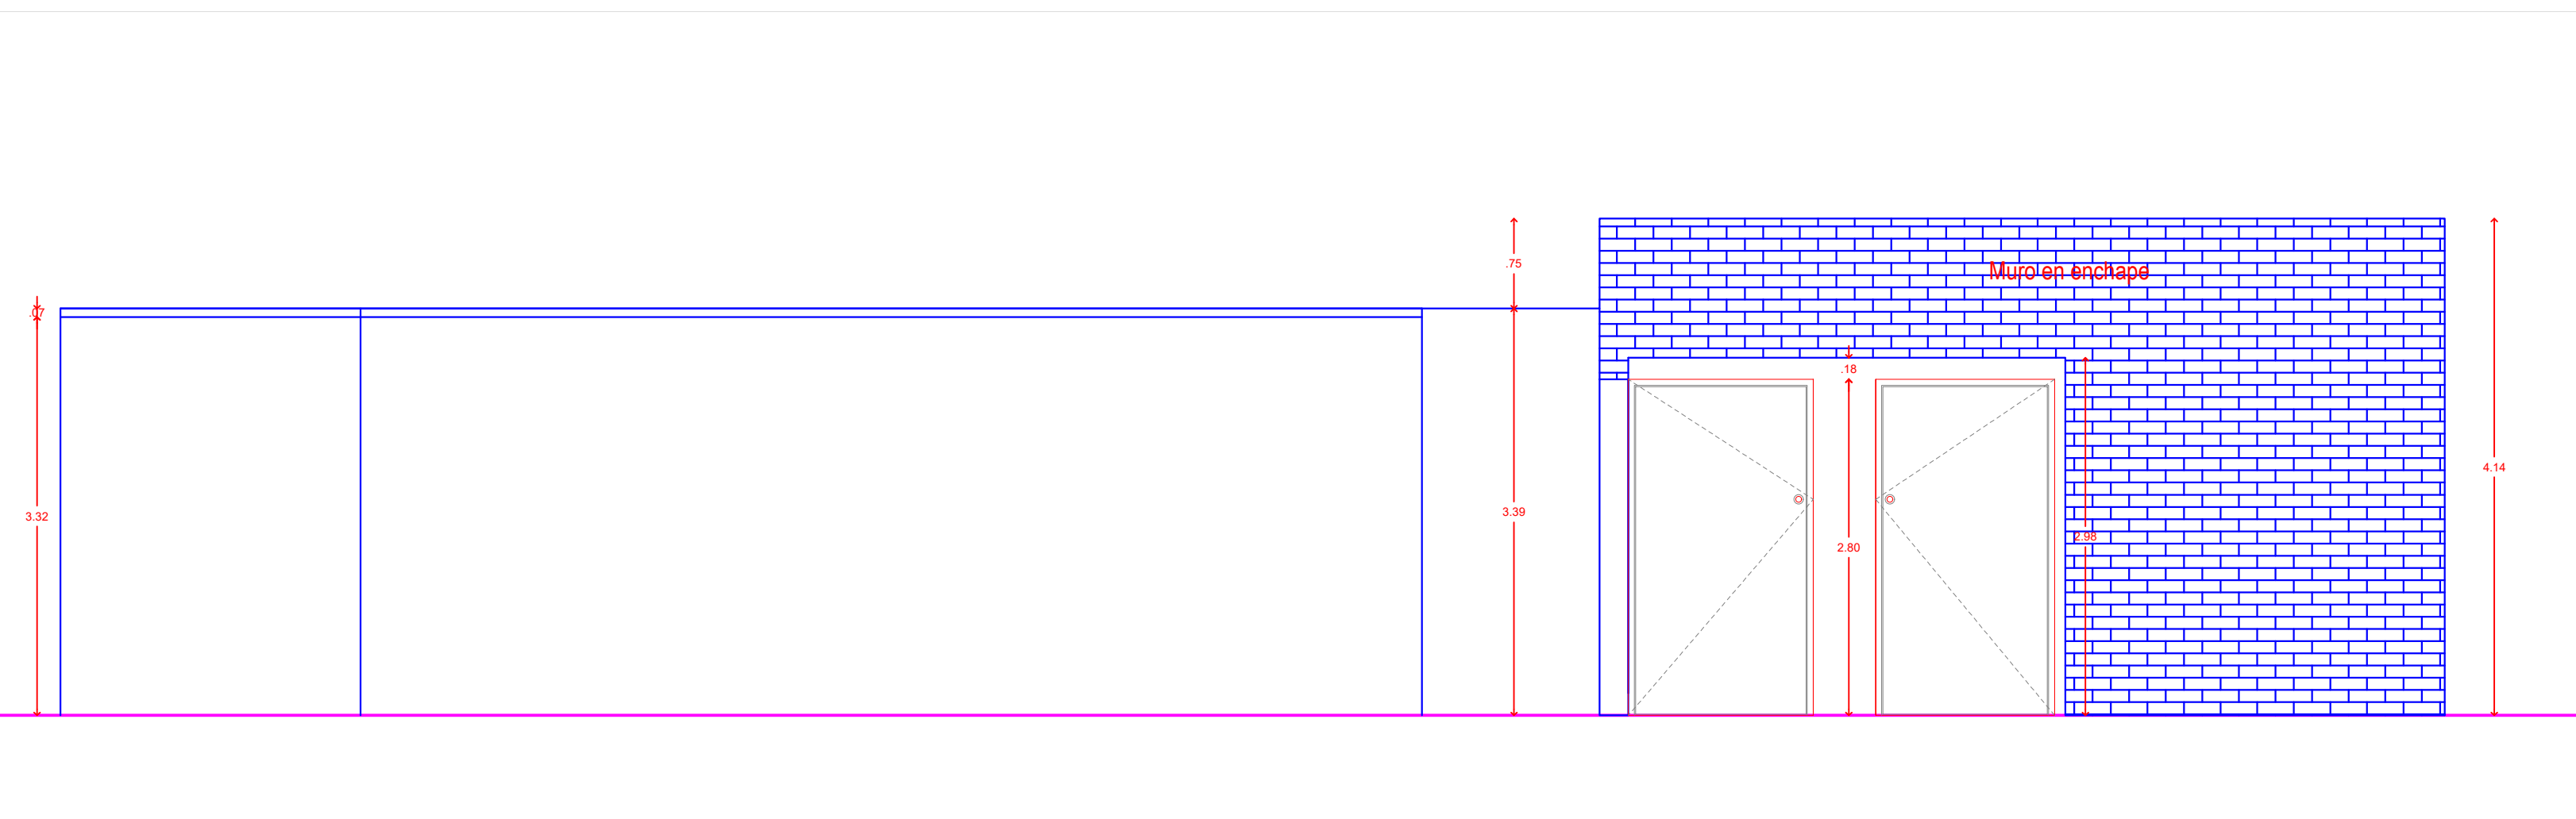

FACHADA LATERAL DERECHA

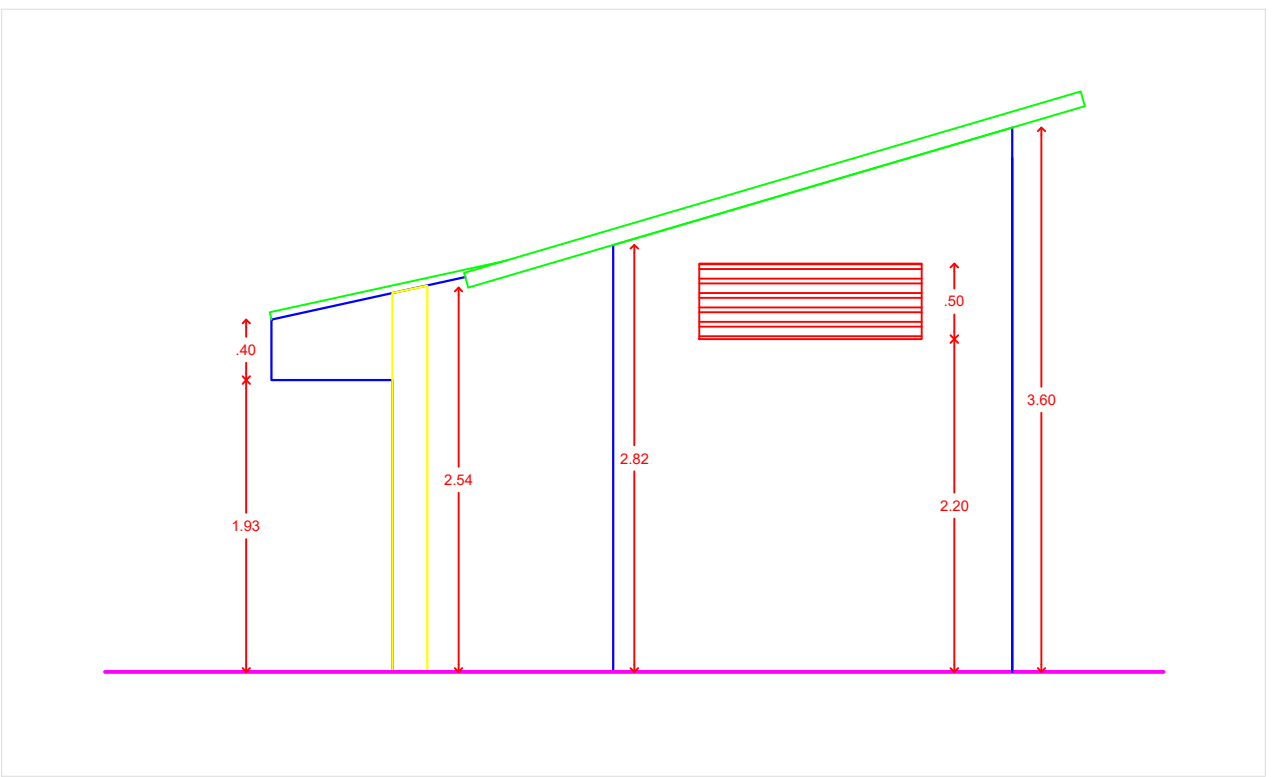

FACHADA LATERAL IZQUIERDA

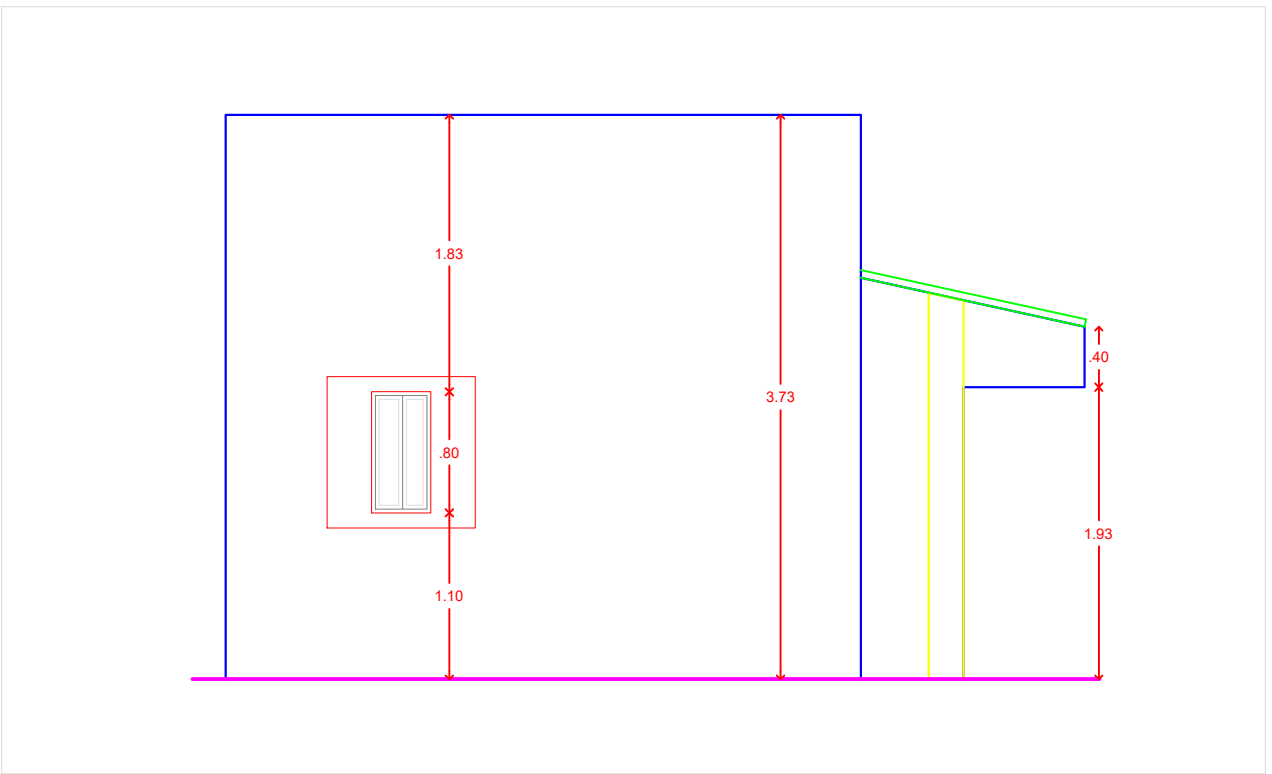

MUNICIPIO DE:
MONTERÍA

ANTIOQUIA
SUPIRE
SOLMAR

CONSORCIO
EDUCATIVO 2024

PROYECTO

"ESTUDIOS, DISEÑOS,
CONSTRUCCIÓN Y
MANTENIMIENTO DE
INFRAESTRUCTURA
FÍSICA EN INSTITUCIONES
EDUCATIVAS DEL
MUNICIPIO DE MONTERÍA"

LOCALIZACIÓN:

MUNICIPIO DE MONTERÍA
ZONA URBANA- COMUNA 3

EQUIPO DE DISEÑO Y DESARROLLO

CONTIENE

PLANIMETRÍA
FACHADAS

INSTITUCIÓN EDUCATIVA CECILIA DE LLERAS
SEDE- PRINCIPAL

COLABORADORES

- PLANTA DE LEVANTAMIENTO

CONVENCIONES

OBSERVACIONES


FECHA	OBSERVACIÓN

NOMBRE DEL ARCHIVO

46. I.E CECILIA DE LLERAS- SEDE PRINCIPAL

FECHA	ESCALA
MAYO 2024	1:50

PLANO	DE
02	/ 18

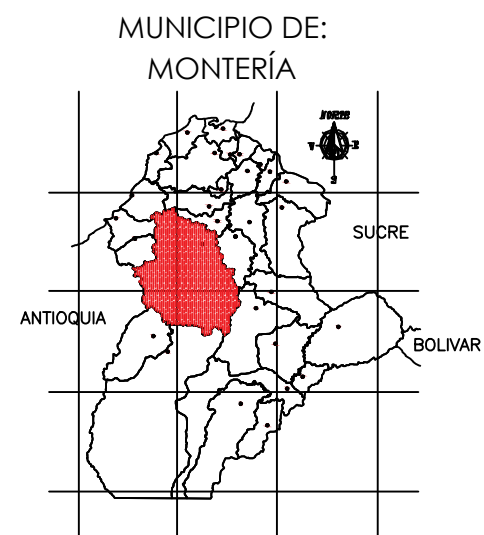

CONSORCIO
EDUCATIVO 2024

PROYECTO

"ESTUDIOS, DISEÑOS,
CONSTRUCCIÓN Y
MANTENIMIENTO DE
INFRAESTRUCTURA
FÍSICA EN INSTITUCIONES
EDUCATIVAS DEL
MUNICIPIO DE MONTERÍA"

LOCALIZACIÓN:
MUNICIPIO DE MONTERÍA
ZONA URBANA- COMUNA 3

EQUIPO DE DISEÑO Y DESARROLLO

CONTIENE
PLANIMETRÍA
FACHADAS
INSTITUCIÓN EDUCATIVA CECILIA DE LLERAS
SEDE- PRINCIPAL

COLABORADORES

PLANTA DE LEVANTAMIENTO

CONVENCIONES

OBSERVACIONES

FECHA	OBSERVACIÓN

NOMBRE DEL ARCHIVO
46. I.E. CECILIA DE LLERAS- SEDE PRINCIPAL

FECHA
MAYO 2024

ESCALA
ESC: 1:100

PLANO


DE

03


/

18


PLANTA ARQUITECTÓNICA NIVEL 1

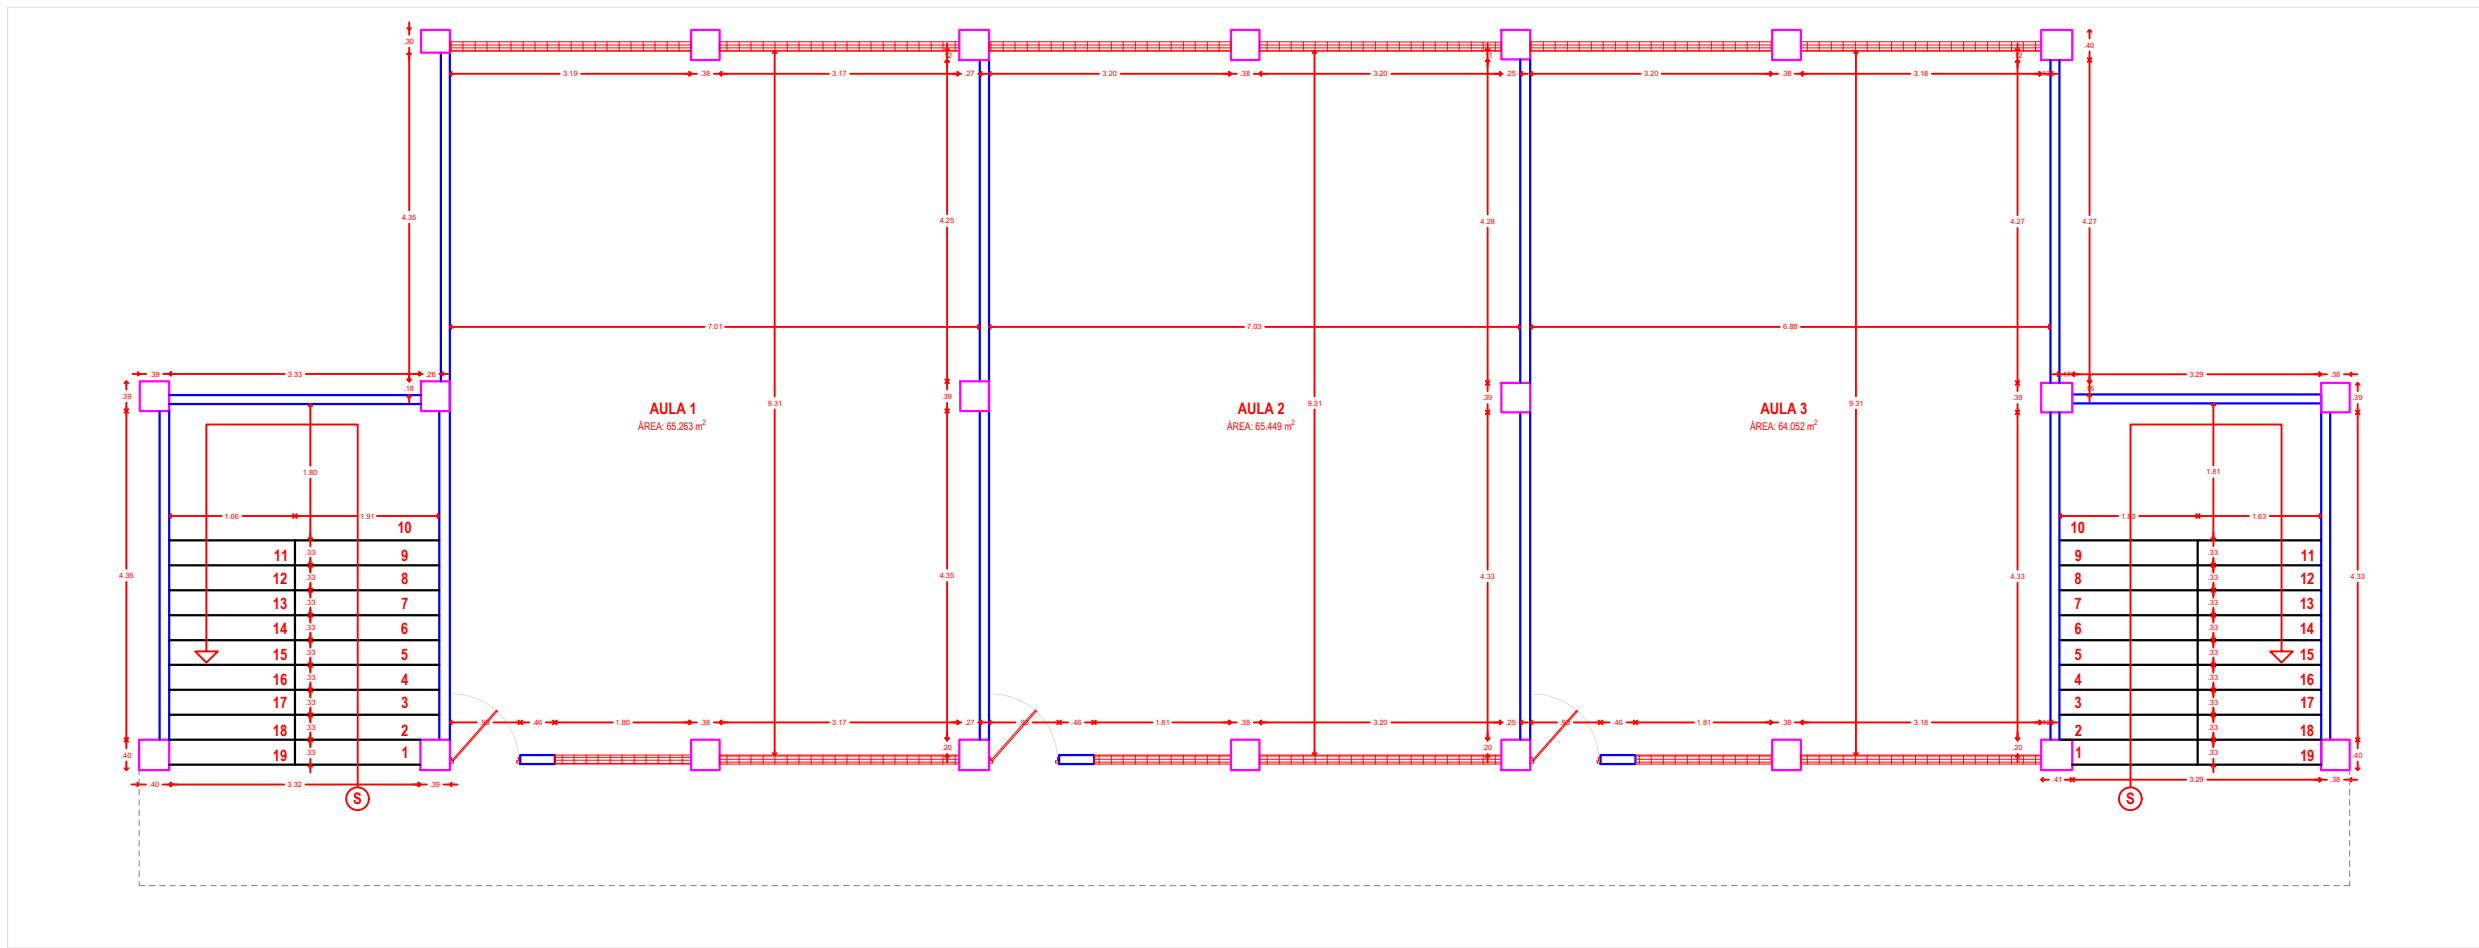


PLANTA ARQUITECTÓNICA NIVEL 2

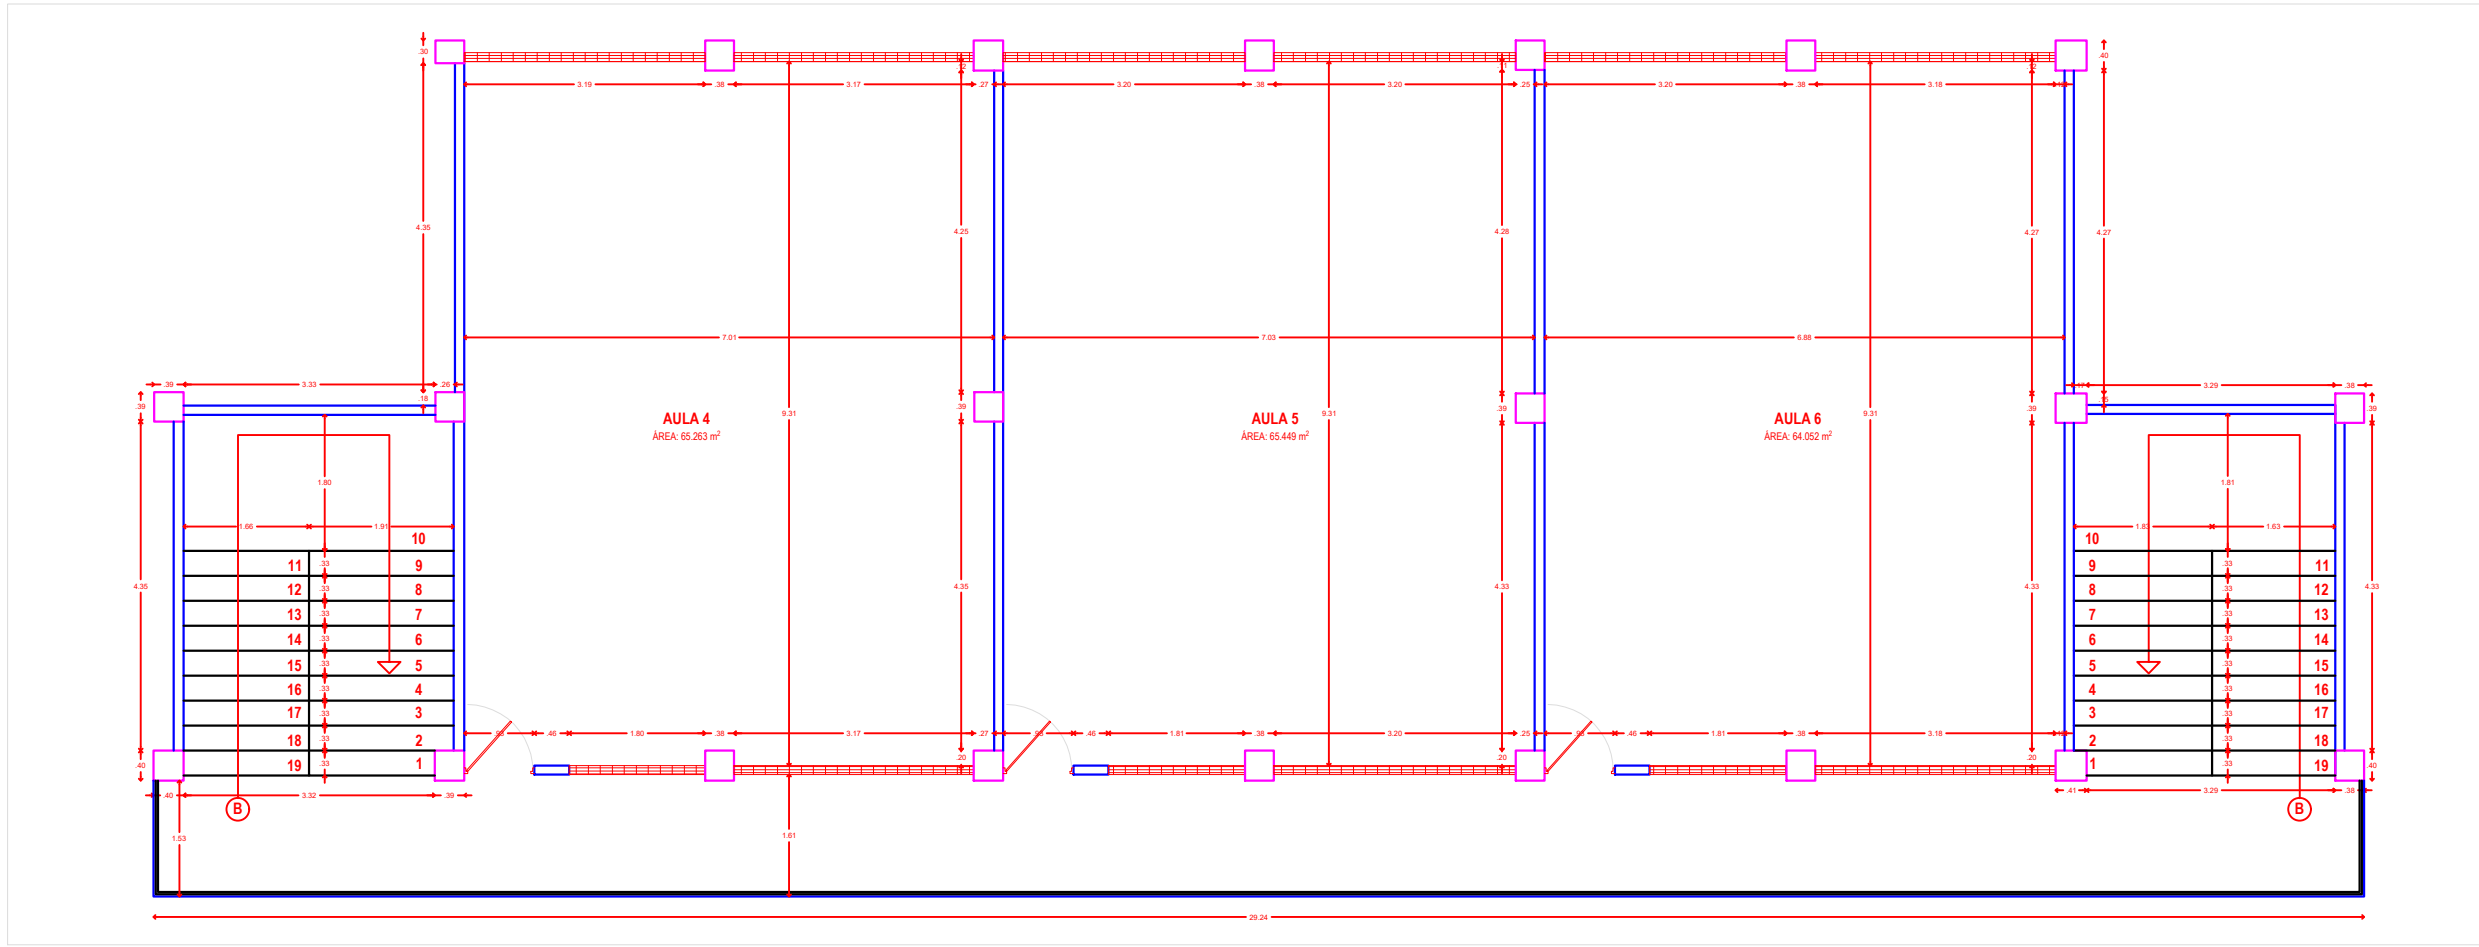


FACHADA LATERAL IZQUIERDA

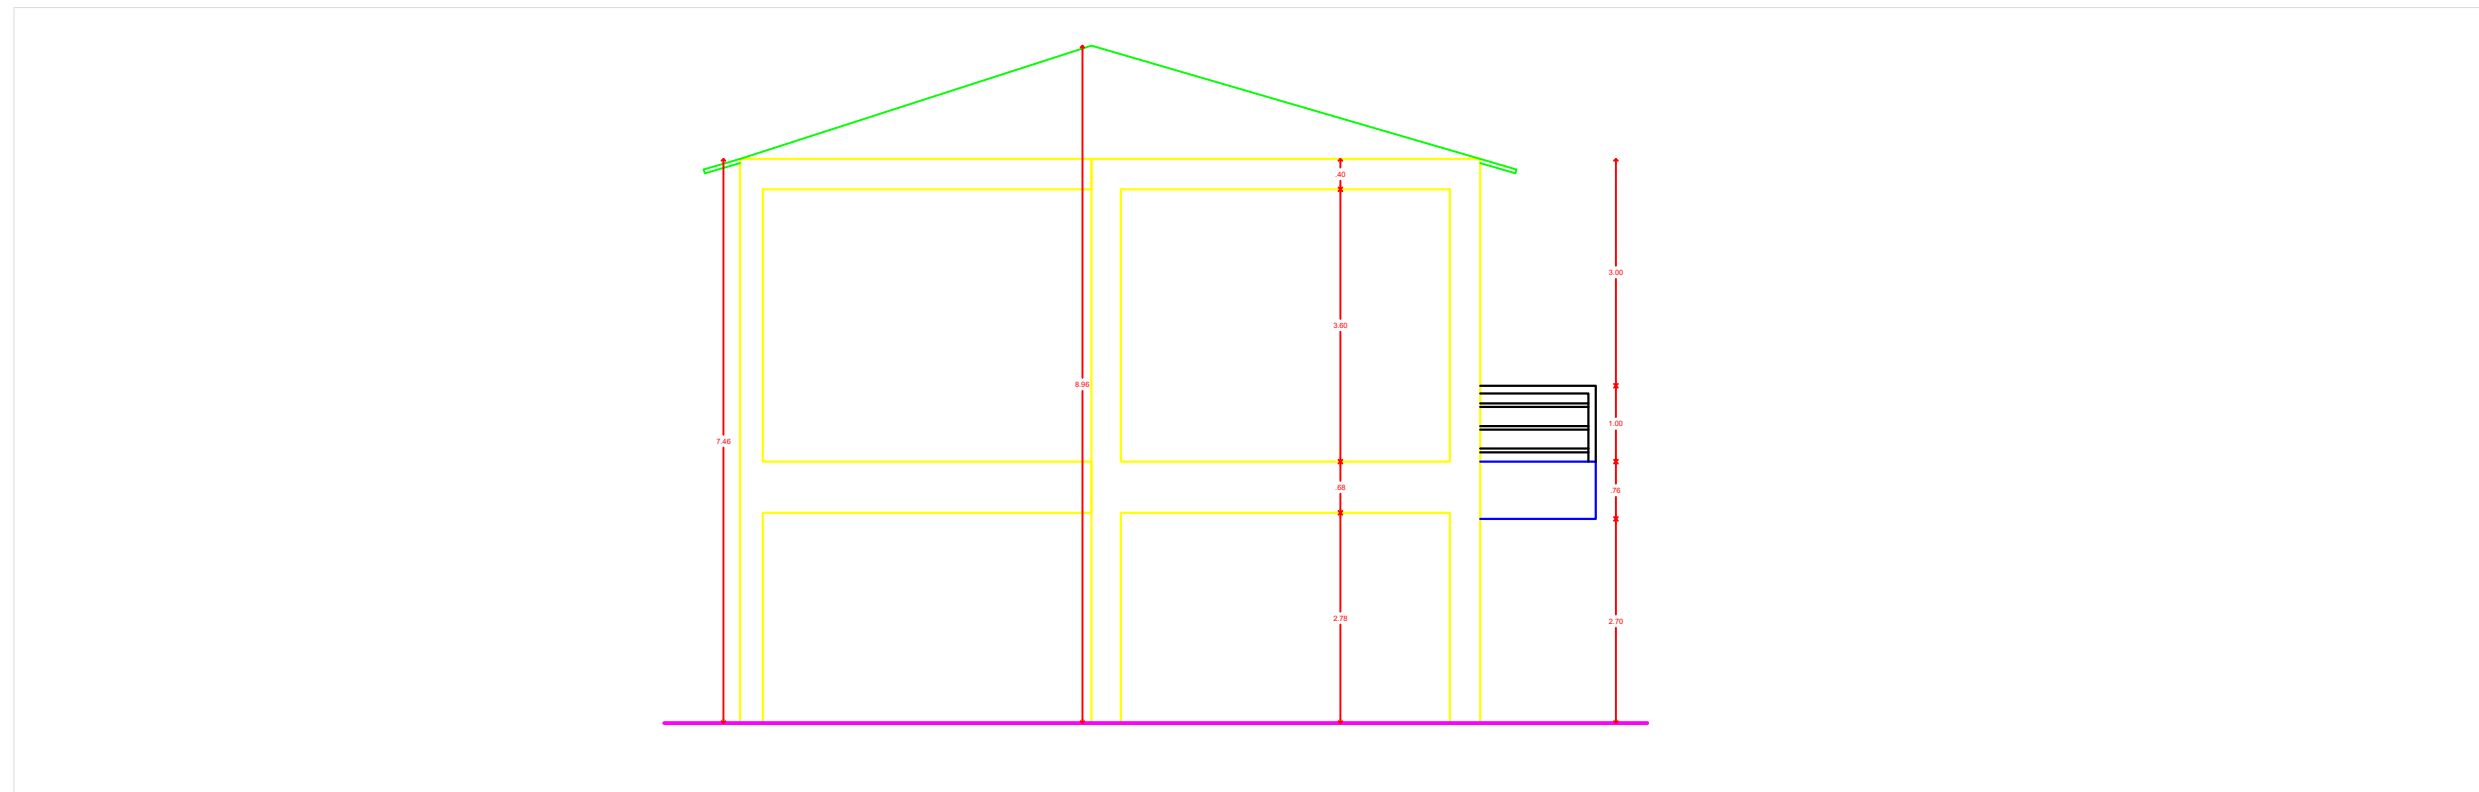


FACHADA FRONTAL

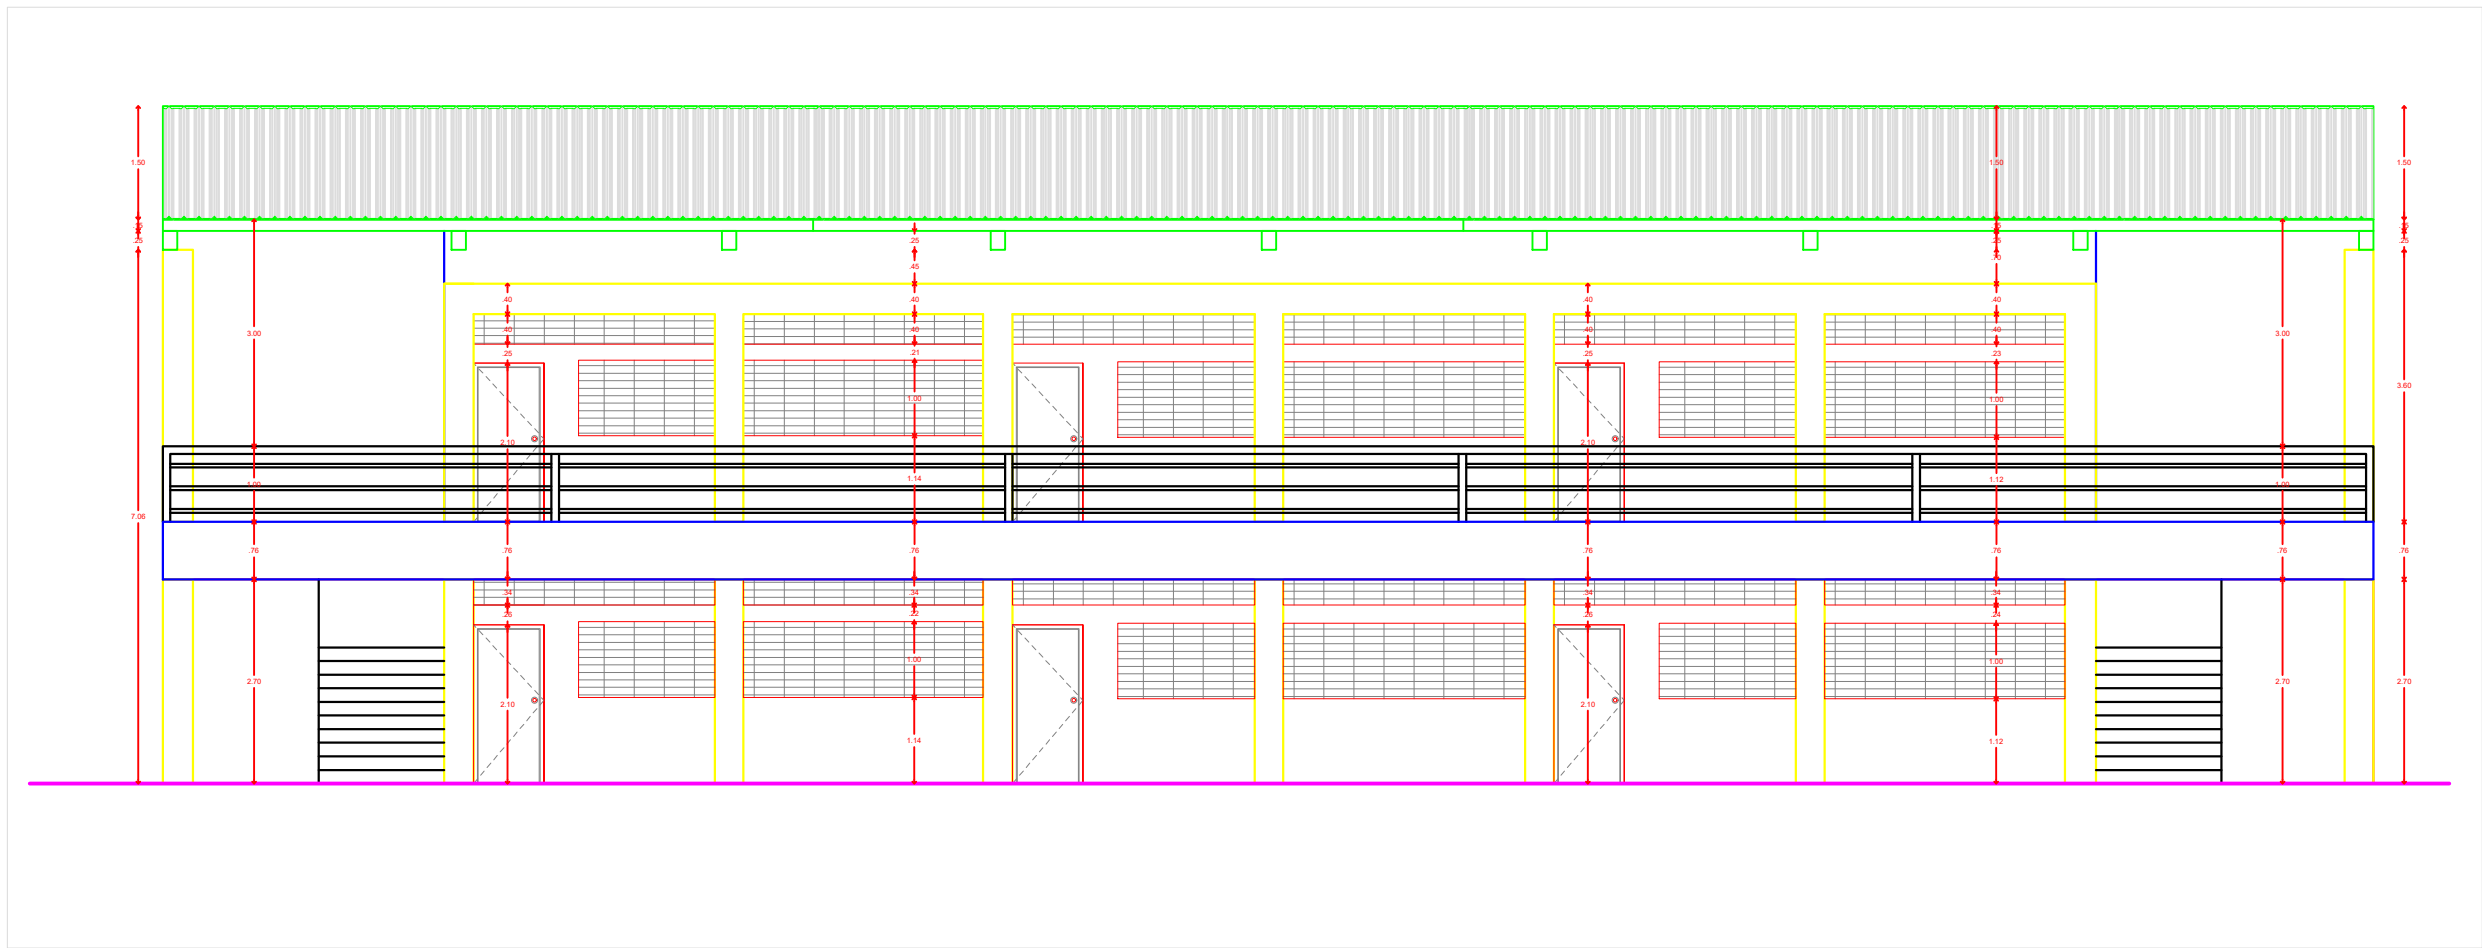

FACHADA POSTERIOR

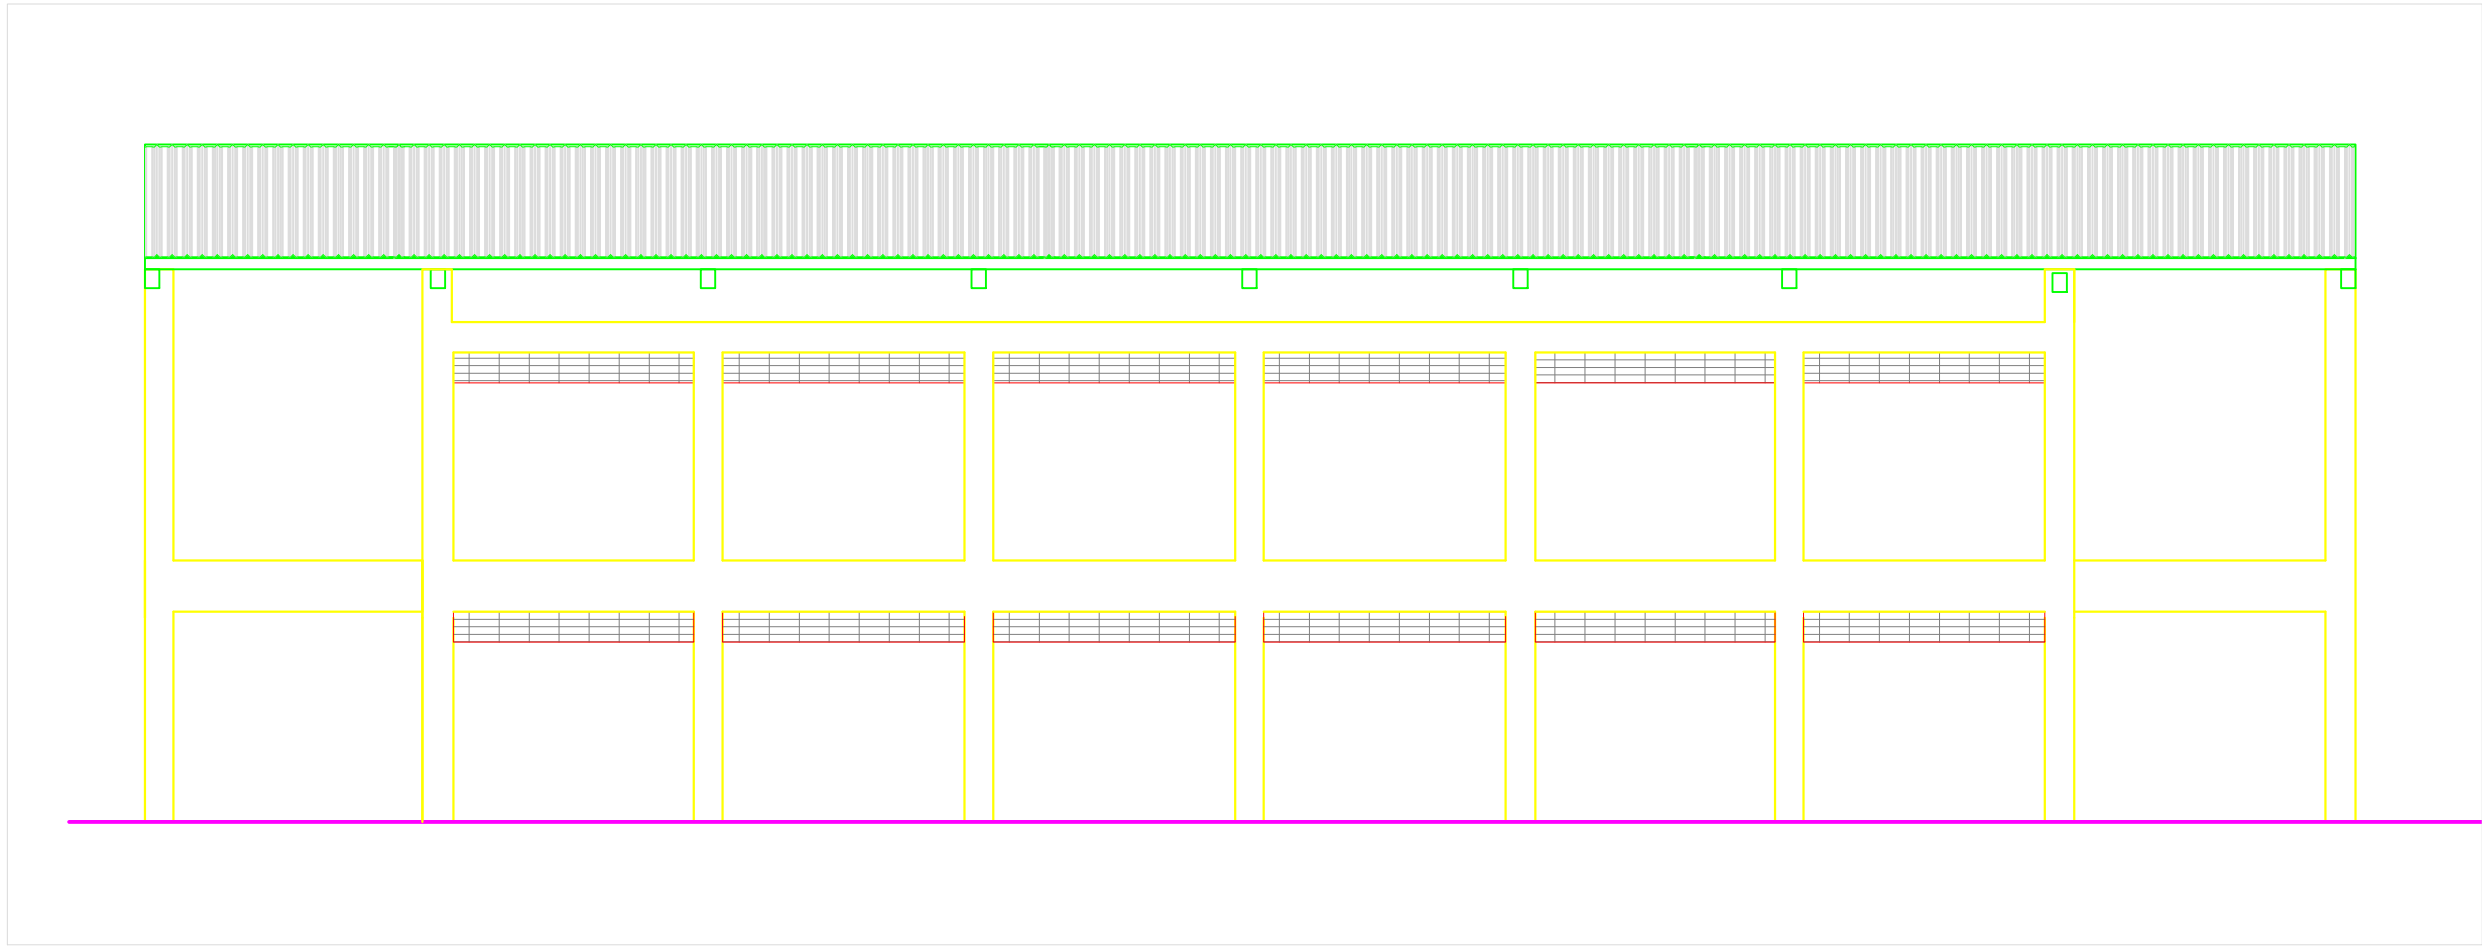


FACHADA LATERAL DERECHA

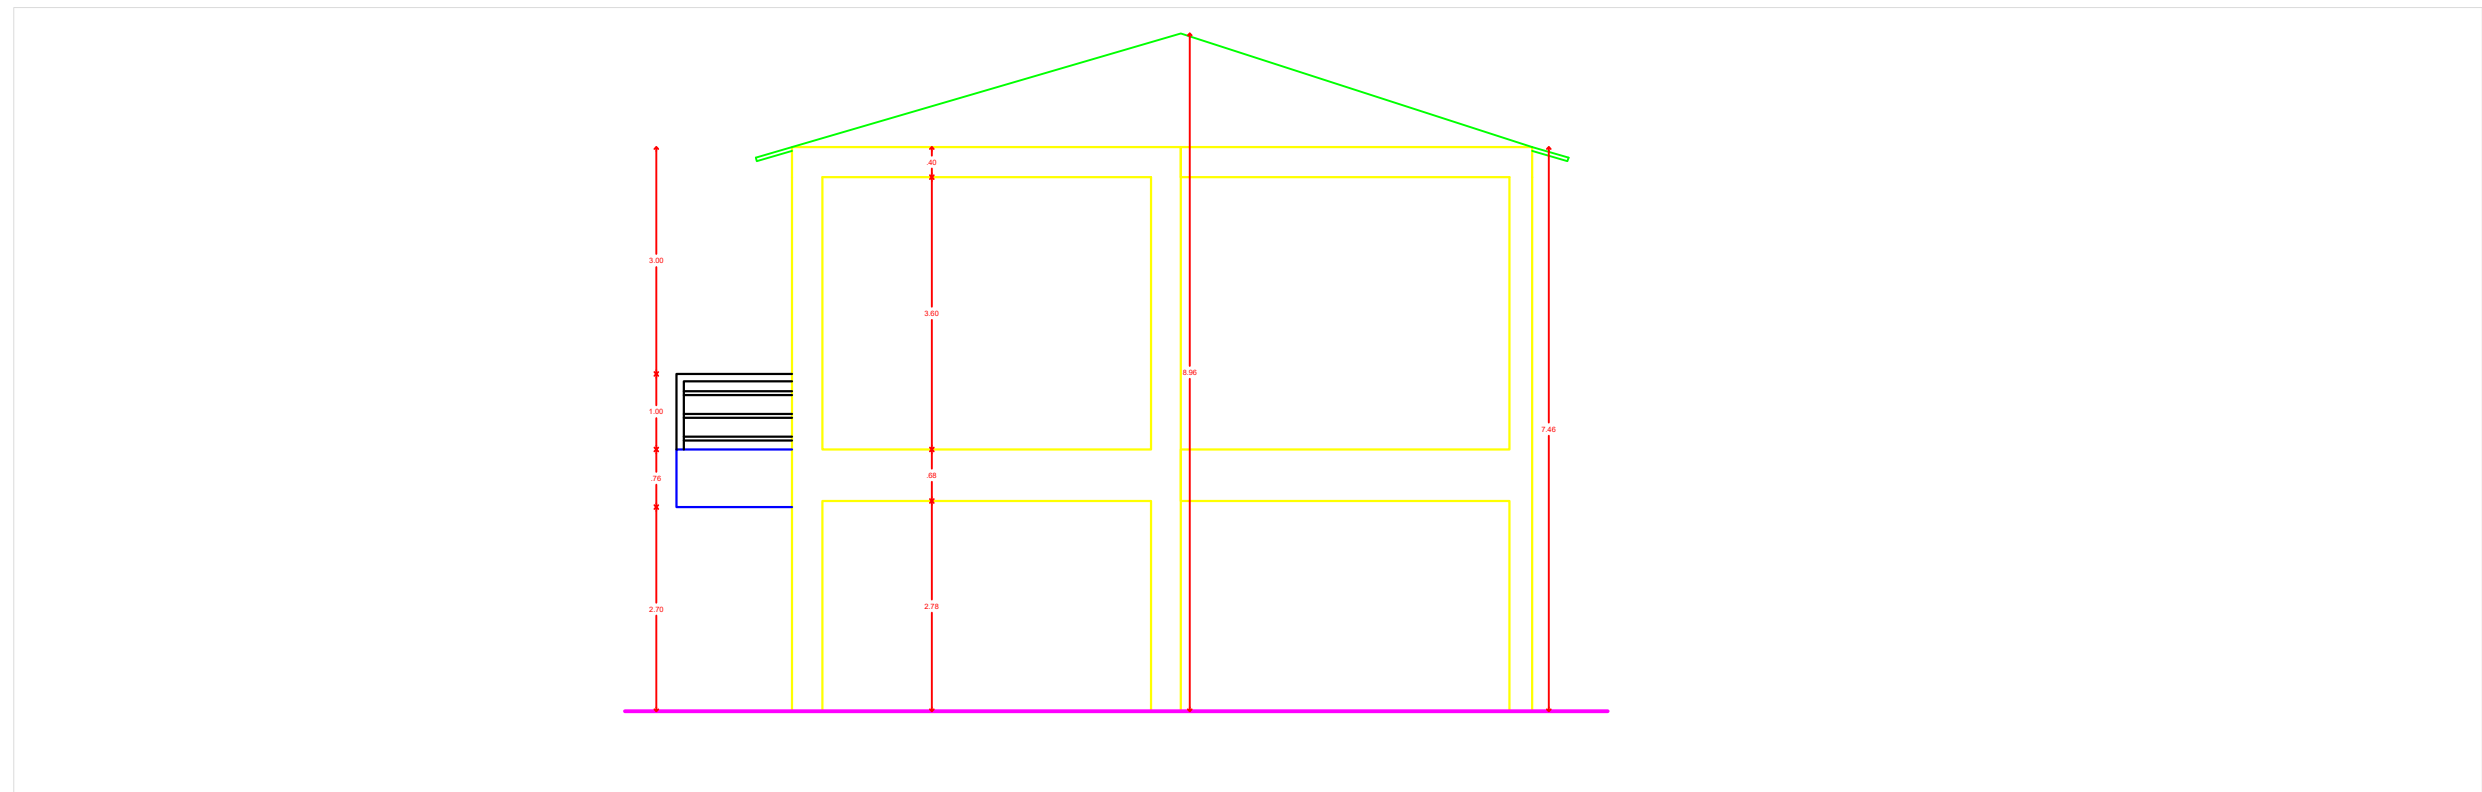


ÁREA CONSTRUIDA: m²

I.E. CECILIA DE LLERAS- SEDE PRINCIPAL


PLANTA ARQUITECTÓNICA

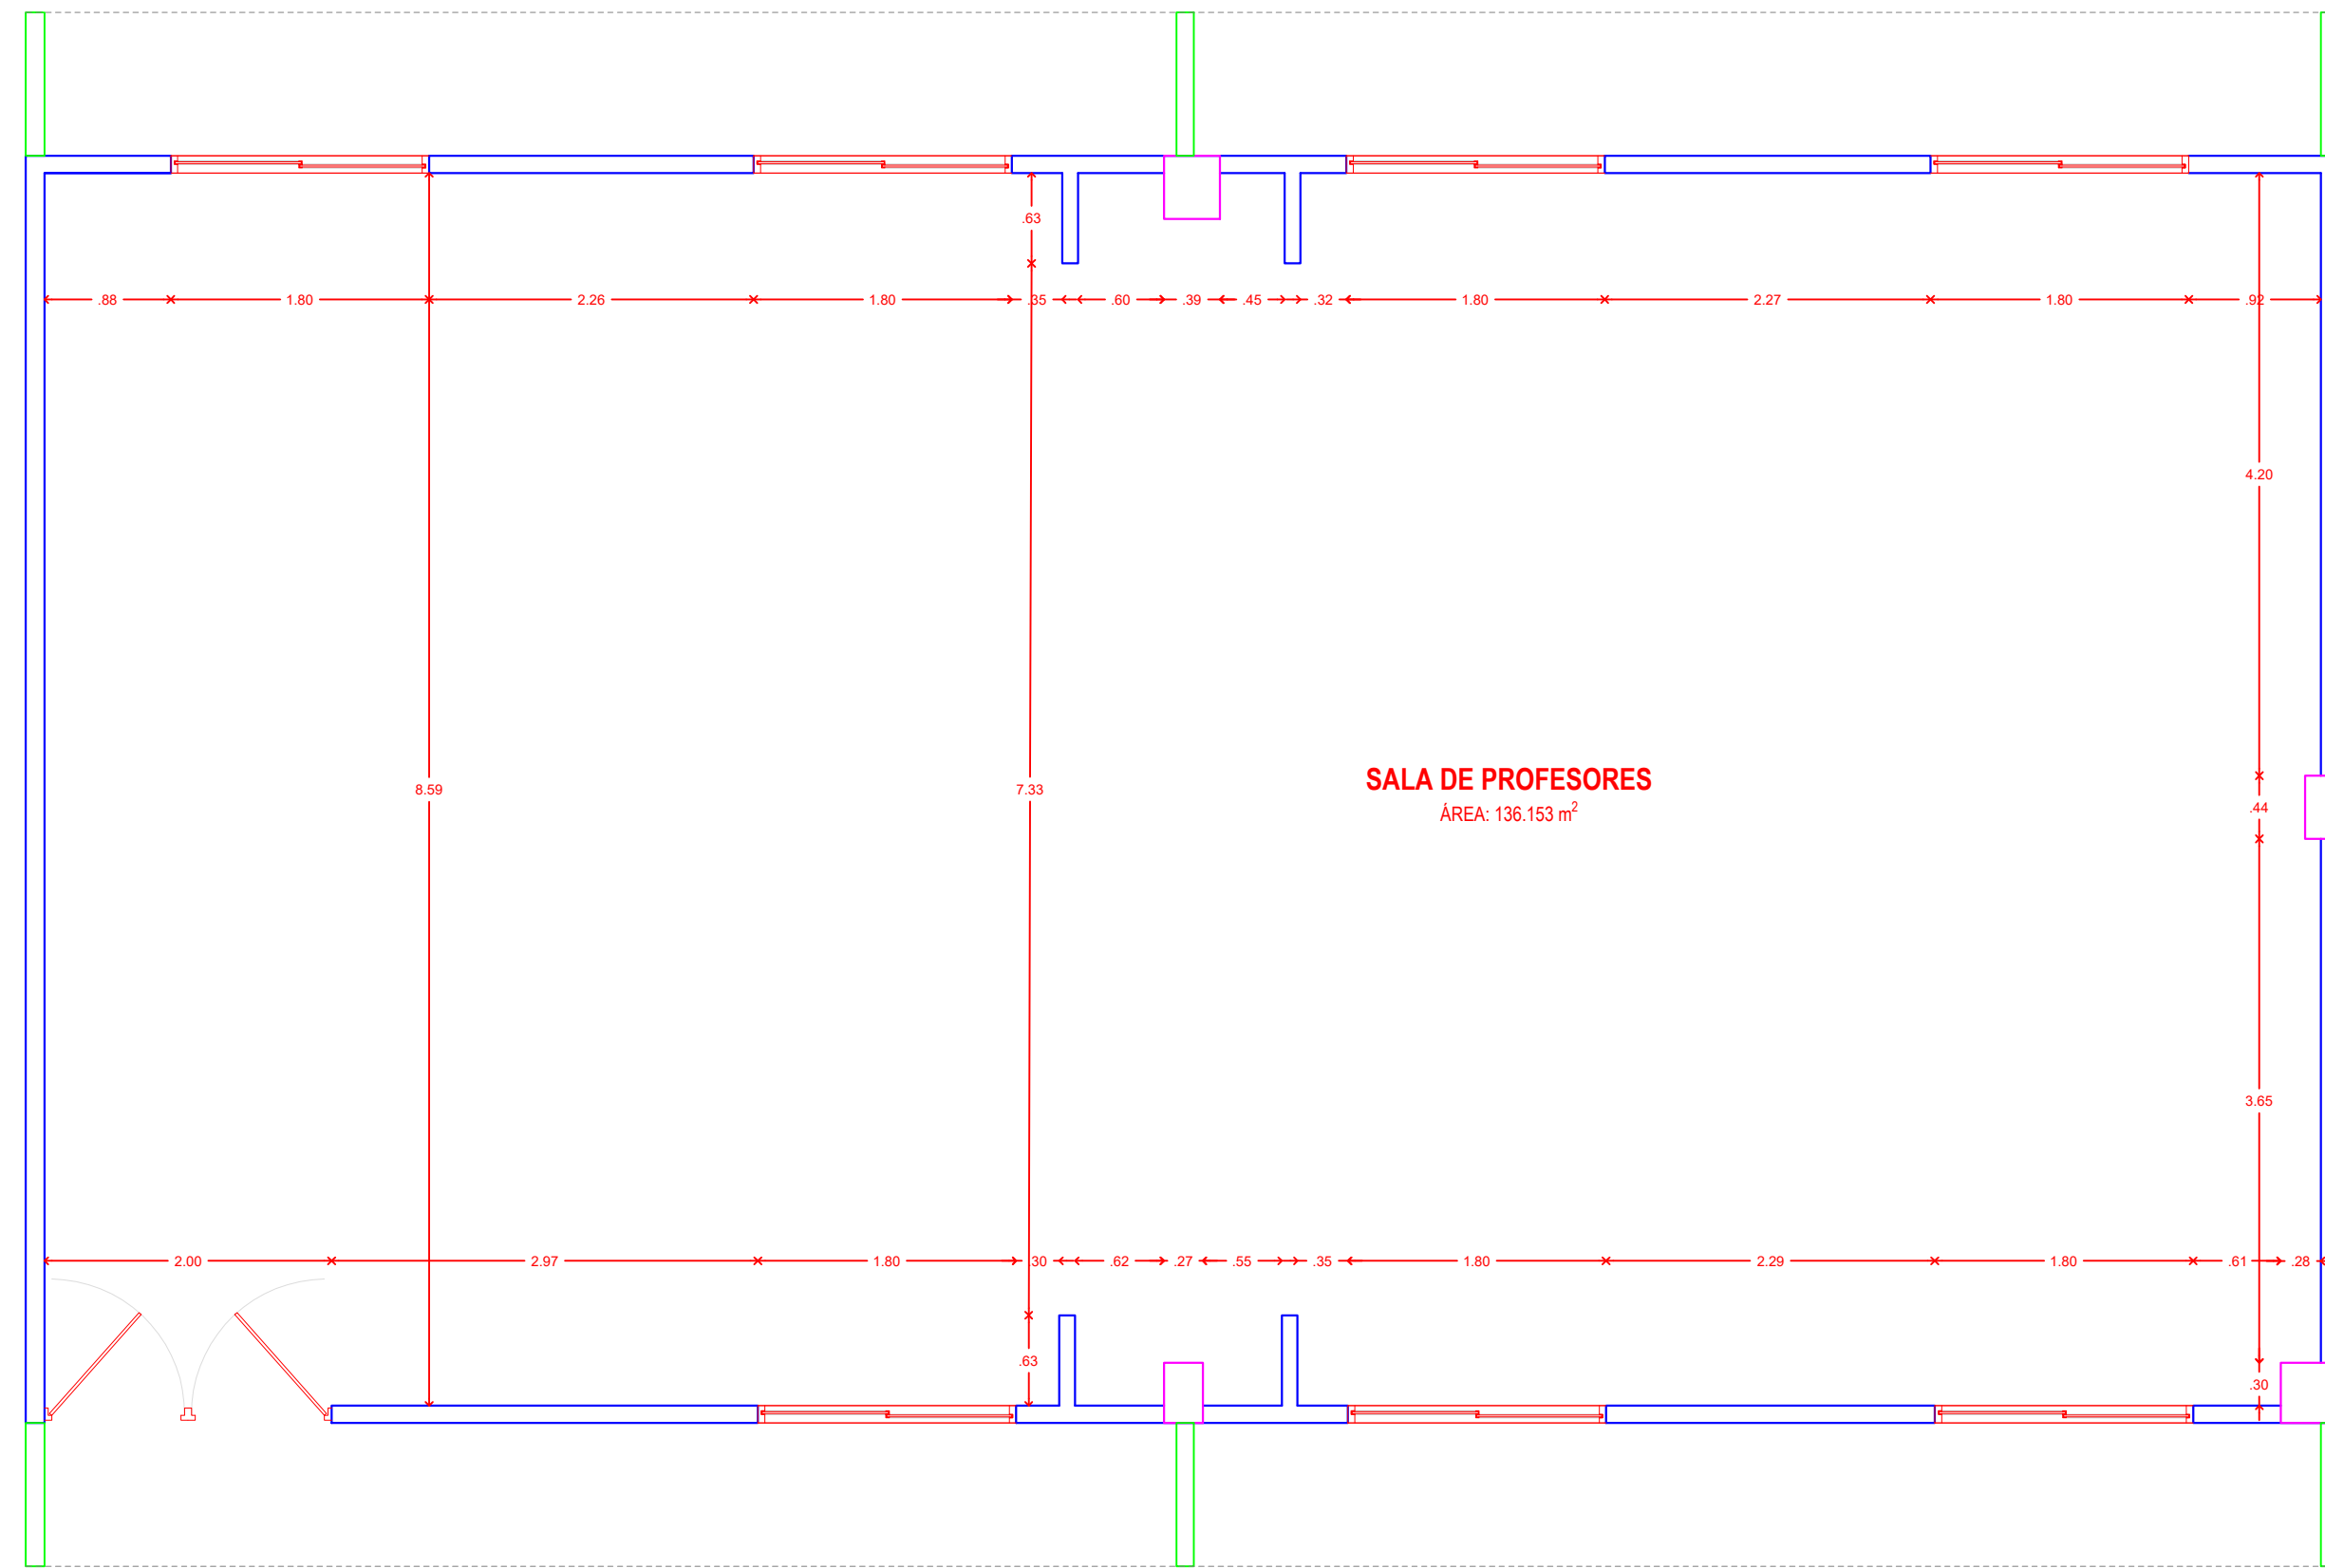


FACHADA LATERAL IZQUIERDA

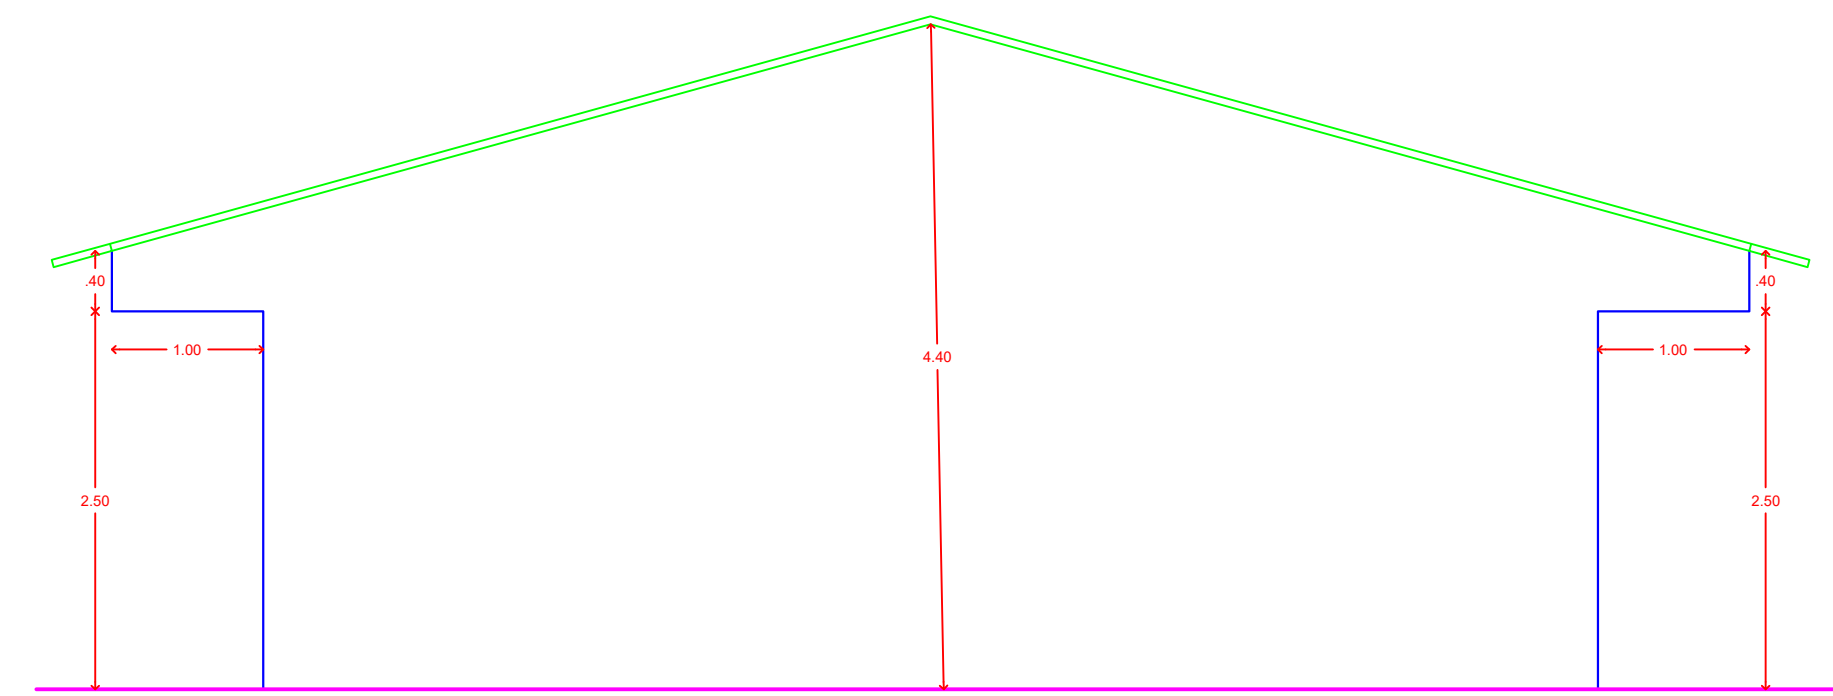



FACHADA FRONTAL

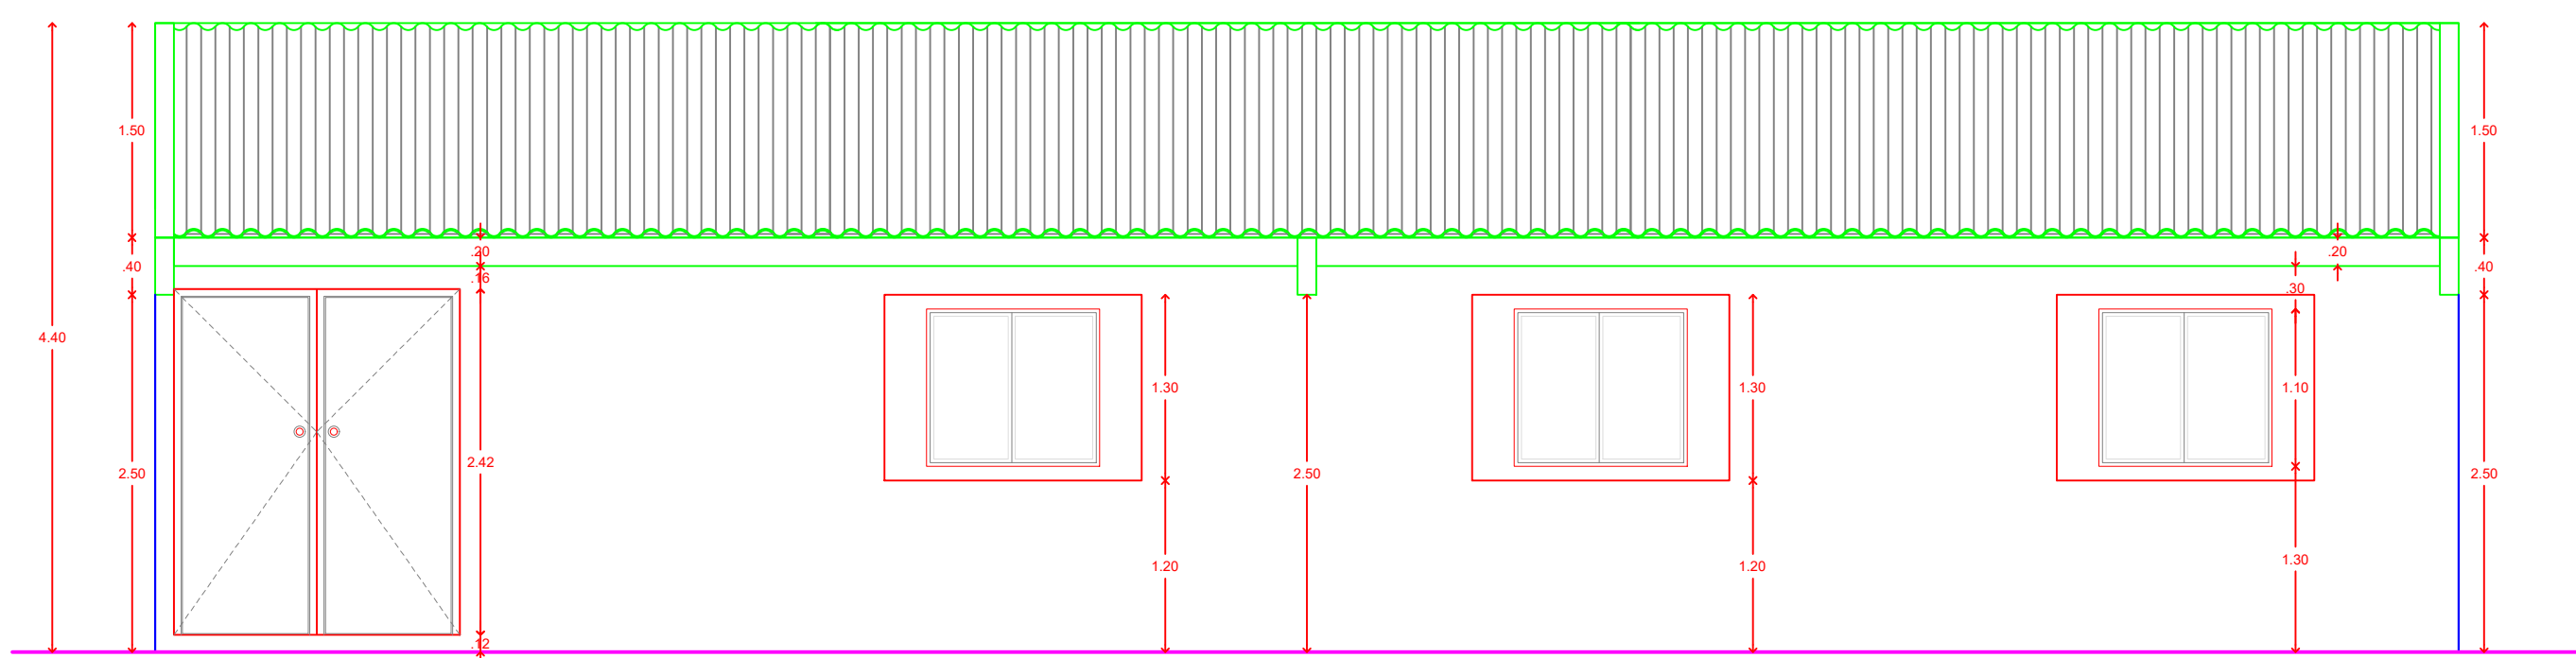

FACHADA POSTERIOR

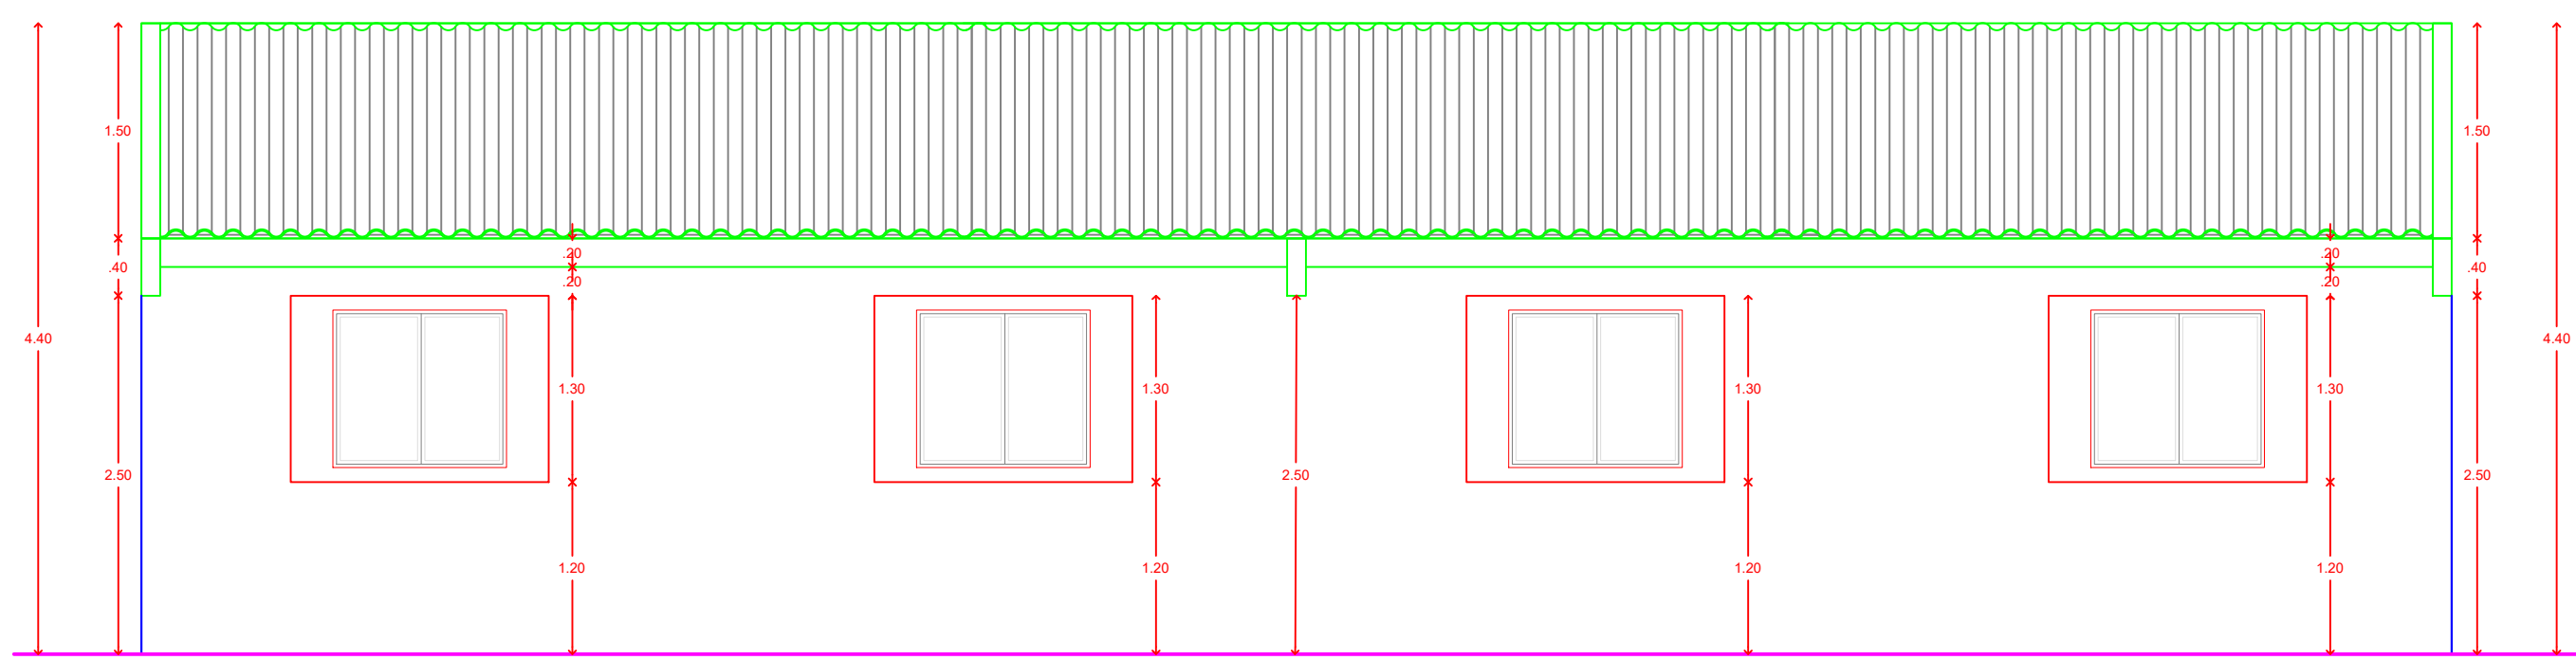

FACHADA LATERAL DERECHA

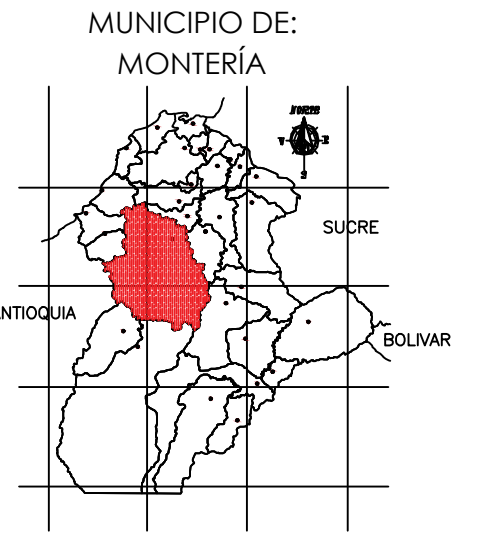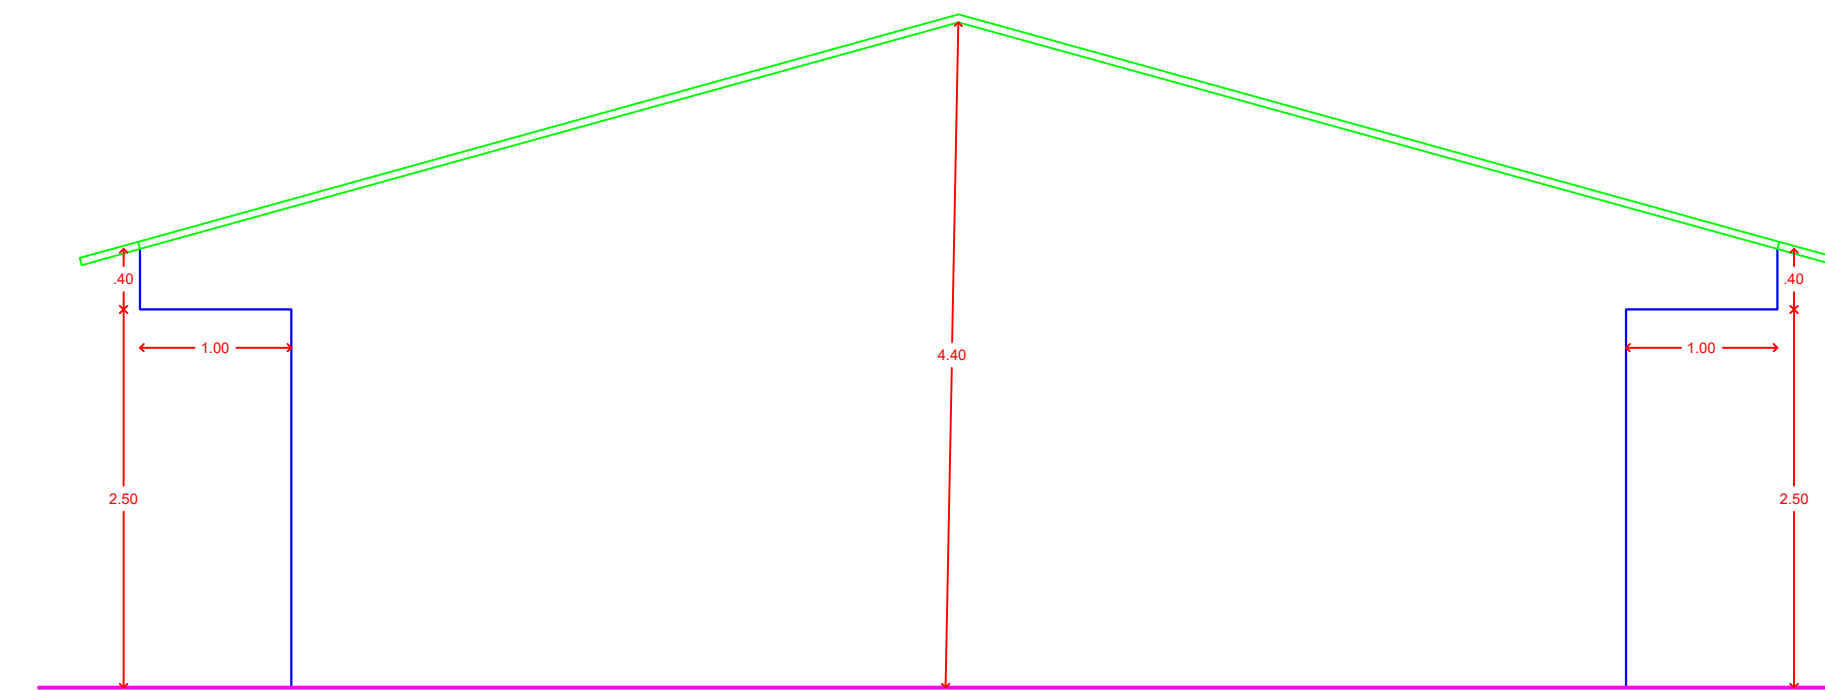

**CONSORCIO
EDUCATIVO 2024**

PROYECTO

**"ESTUDIOS, DISEÑOS,
CONSTRUCCIÓN Y
MANTENIMIENTO DE
INFRAESTRUCTURA
FÍSICA EN INSTITUCIONES
EDUCATIVAS DEL
MUNICIPIO DE MONTERÍA"**

LOCALIZACIÓN:
MUNICIPIO DE MONTERÍA
ZONA URBANA- COMUNA 3

EQUIPO DE DISEÑO Y DESARROLLO

CONTIENE
PLANIMETRÍA
FACHADAS
INSTITUCIÓN EDUCATIVA CECILIA DE LLERAS
SEDE- PRINCIPAL

COLABORADORES

- PLANTA DE LEVANTAMIENTO

CONVENCIONES

OBSERVACIONES

FECHA	OBSERVACIÓN


NOMBRE DEL ARCHIVO
S. I.E CECILIA DE LLERAS- SEDE PRINCIPAL

ECHA
 MAYO 2024


SCALA

PLANO	DE
04	/ 18


PLANTA ARQUITECTÓNICA

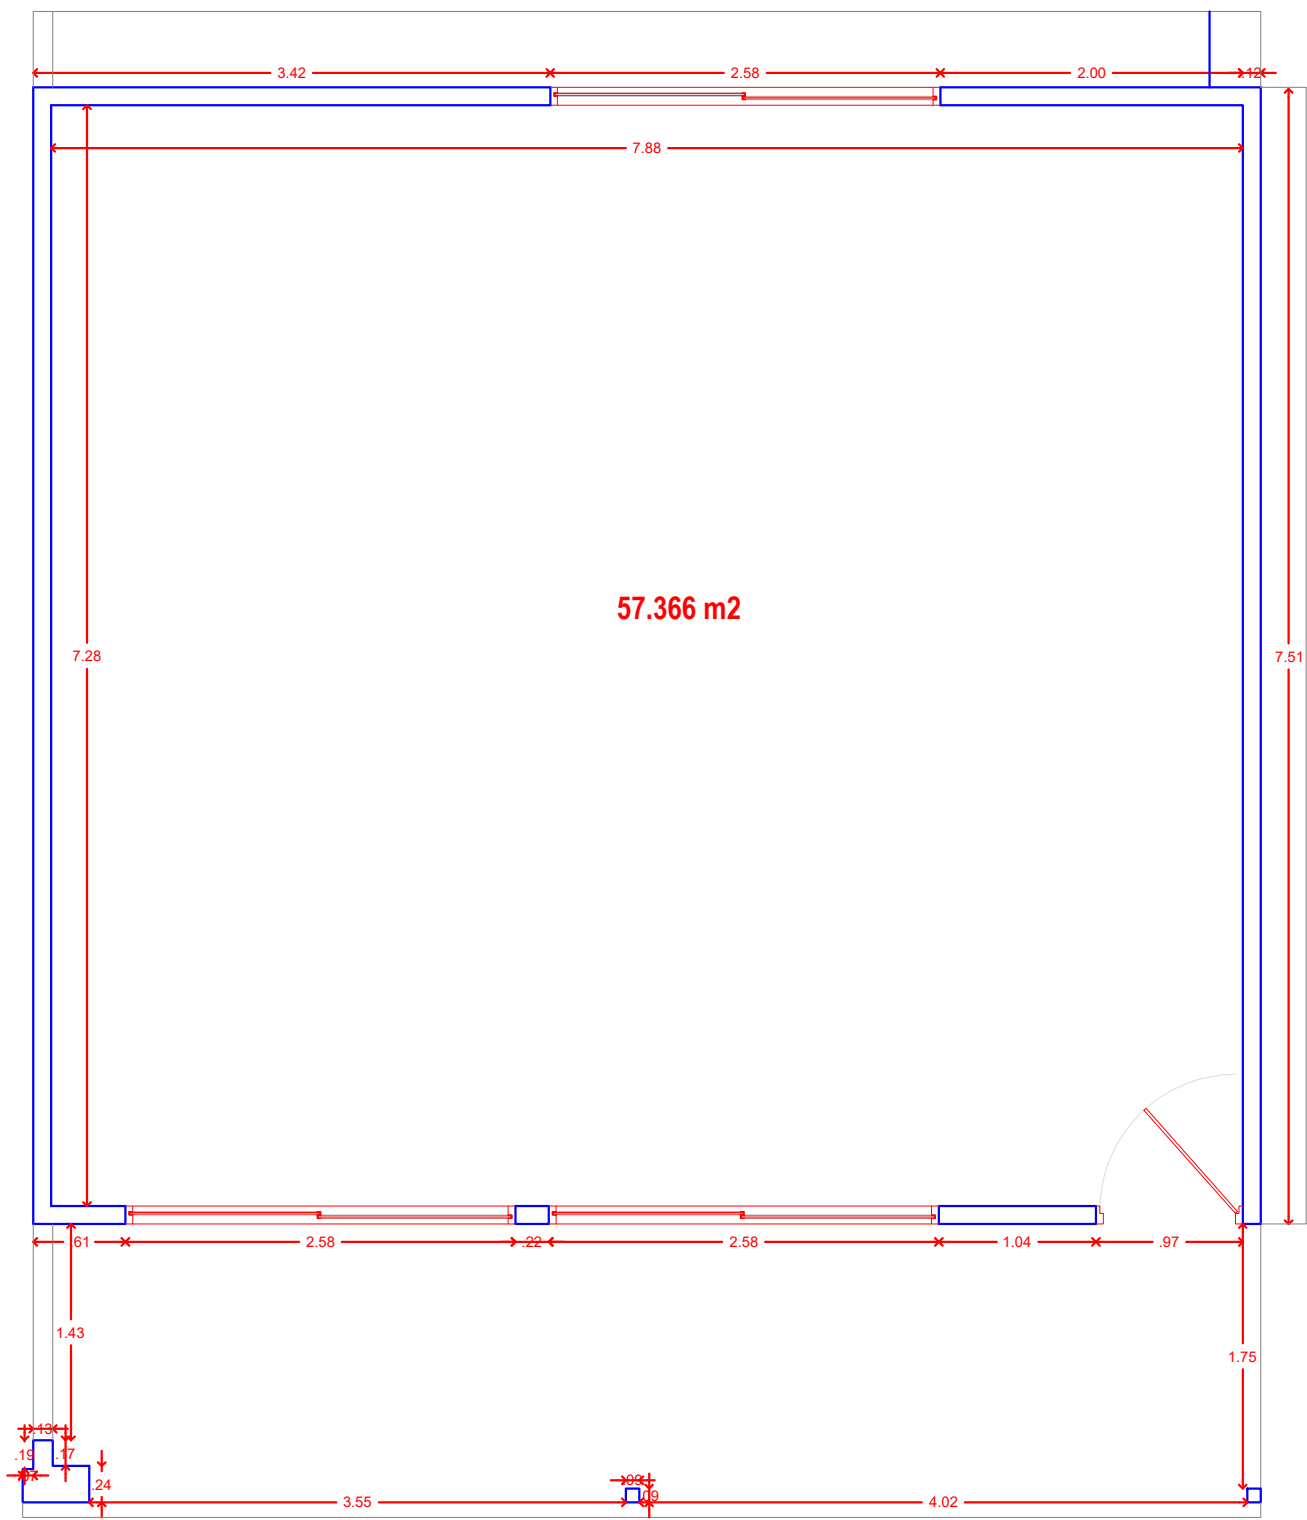


FACHADA FRONTAL

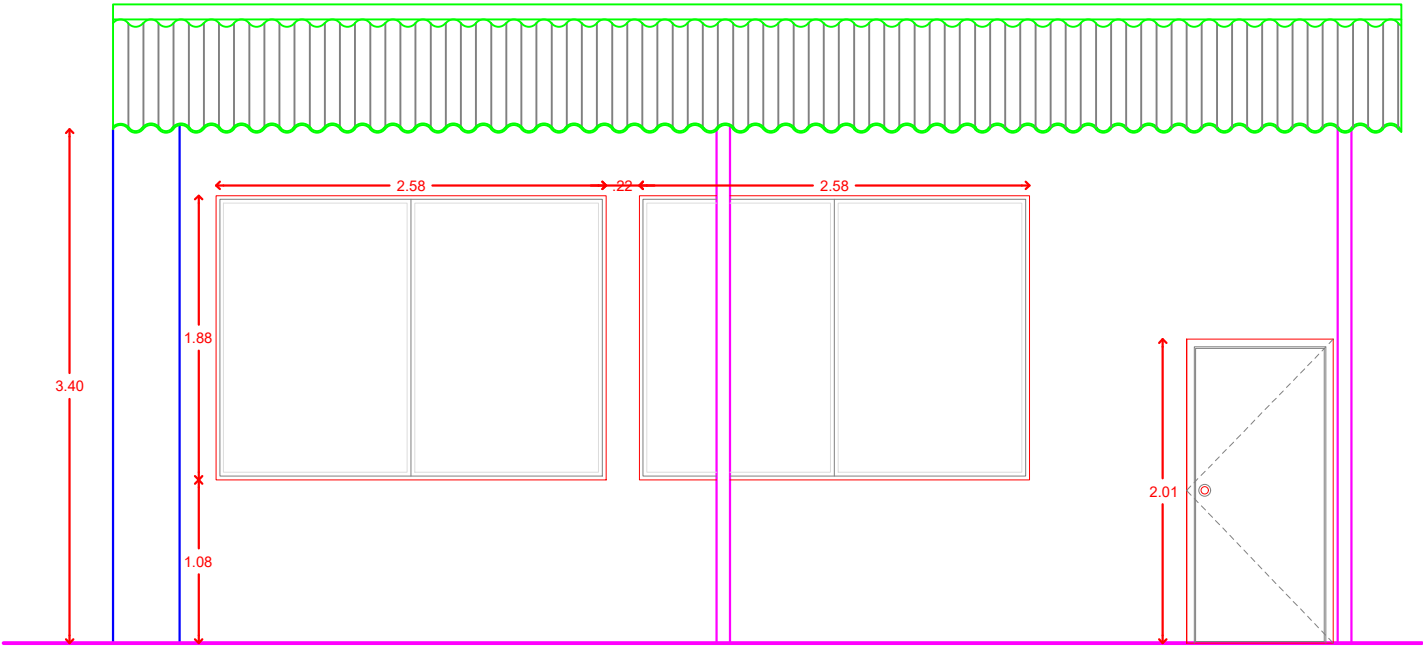


FACHADA POSTERIOR

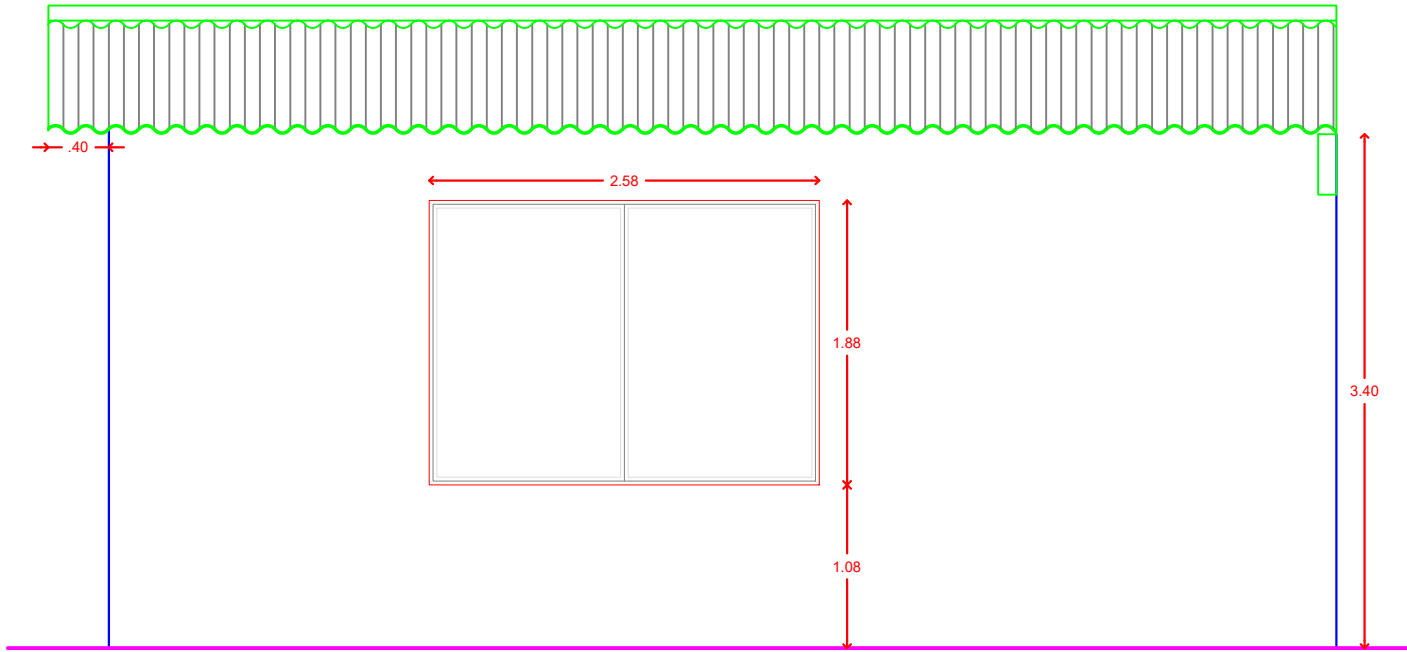

FACHADA LATERAL IZQUIERDA

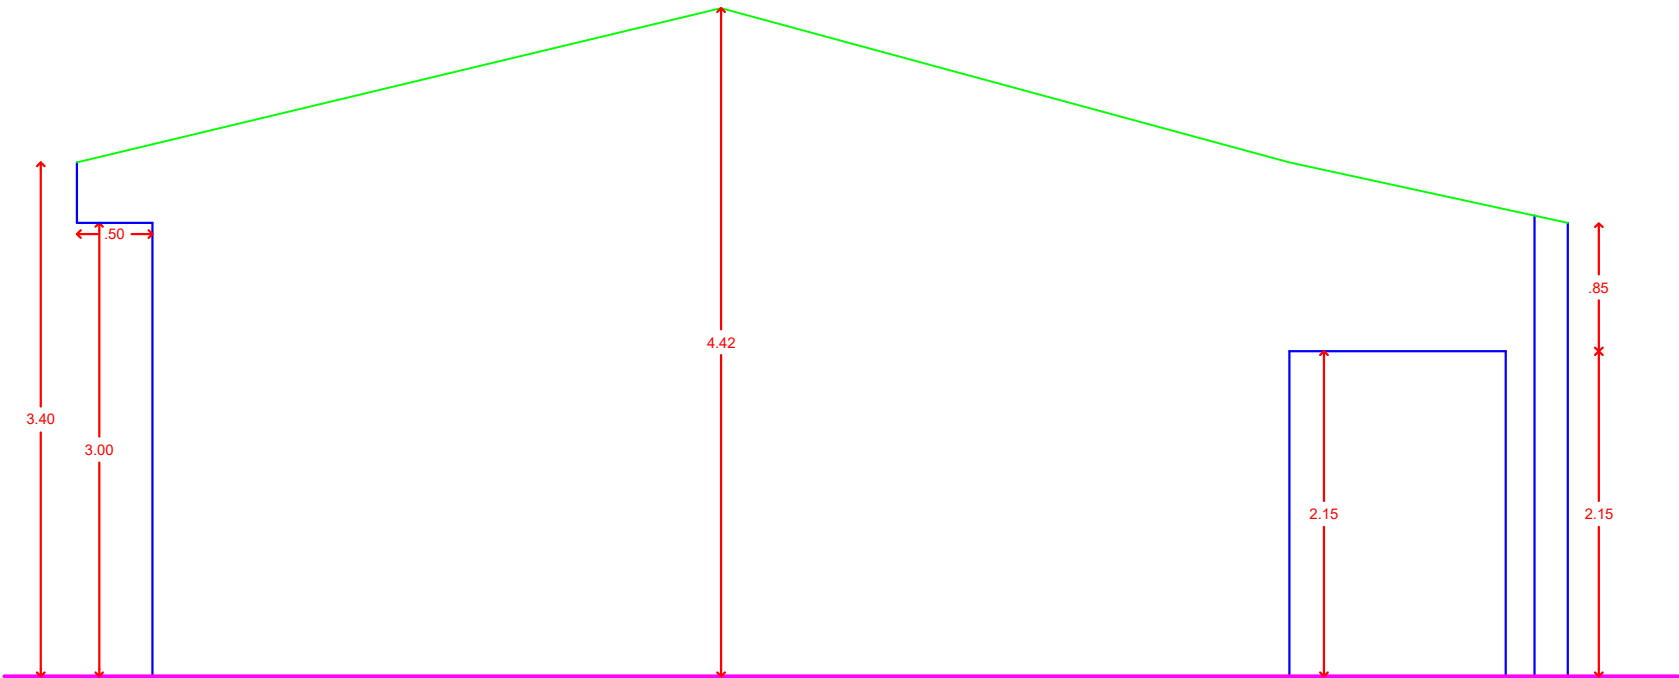

FACHADA LATERAL DERECHA

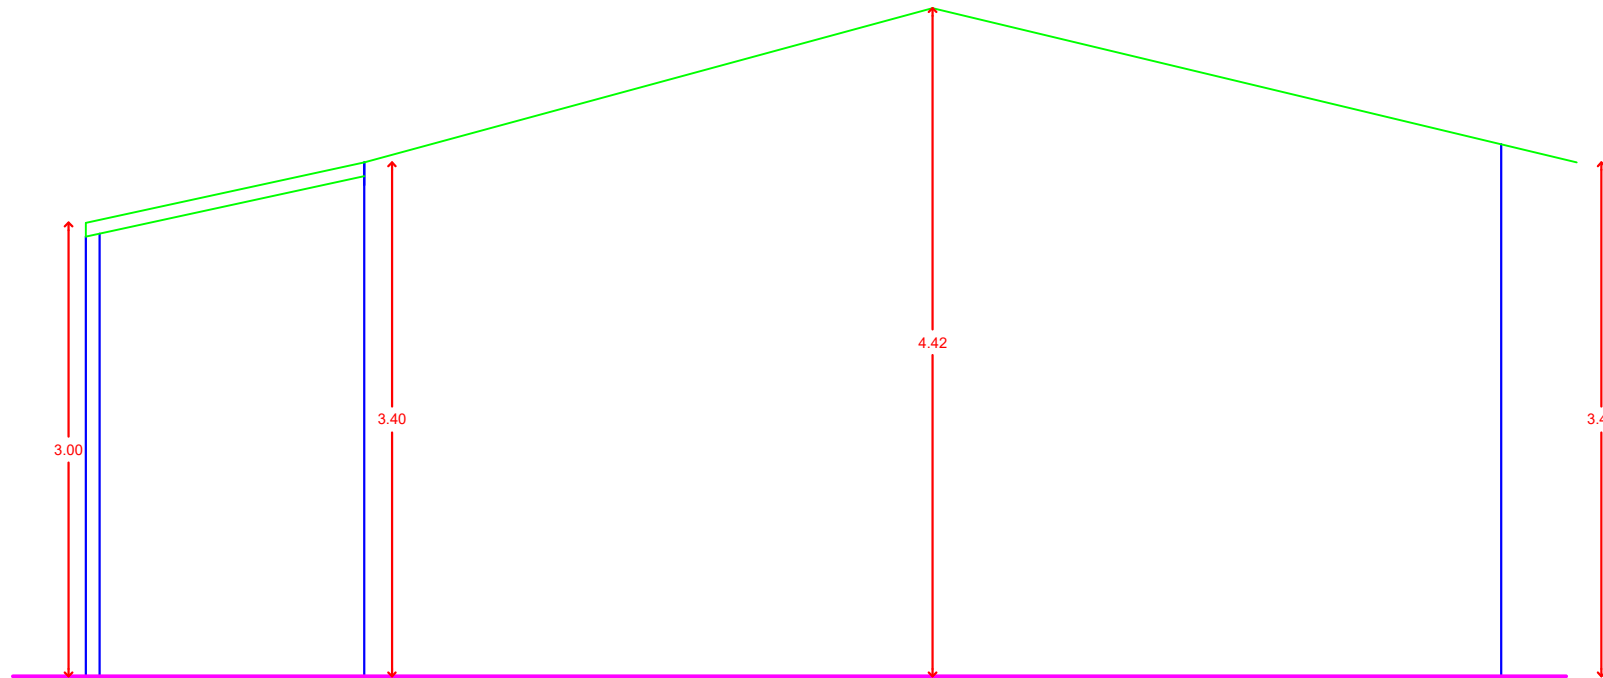

MUNICIPIO DE:
MONTERÍA

CONSORCIO
EDUCATIVO 2024

PROYECTO

"ESTUDIOS, DISEÑOS,
CONSTRUCCIÓN Y
MANTENIMIENTO DE
INFRAESTRUCTURA
FÍSICA EN INSTITUCIONES
EDUCATIVAS DEL
MUNICIPIO DE MONTERÍA"

LOCALIZACIÓN:

MUNICIPIO DE MONTERÍA
ZONA URBANA- COMUNA 3

EQUIPO DE DISEÑO Y DESARROLLO

CONTIENE

PLANIMETRÍA
FACHADAS
INSTITUCIÓN EDUCATIVA CECILIA DE LLERAS
SEDE- PRINCIPAL

COLABORADORES

- PLANTA DE LEVANTAMIENTO

CONVENCIONES

OBSERVACIONES

FECHA	OBSERVACIÓN

NOMBRE DEL ARCHIVO

46. I.E CECILIA DE LLERAS- SEDE PRINCIPAL

FECHA

MAYO 2024

ESCALA

1:50


PLANO

05


DE

18


PLANTA ARQUITECTÓNICA

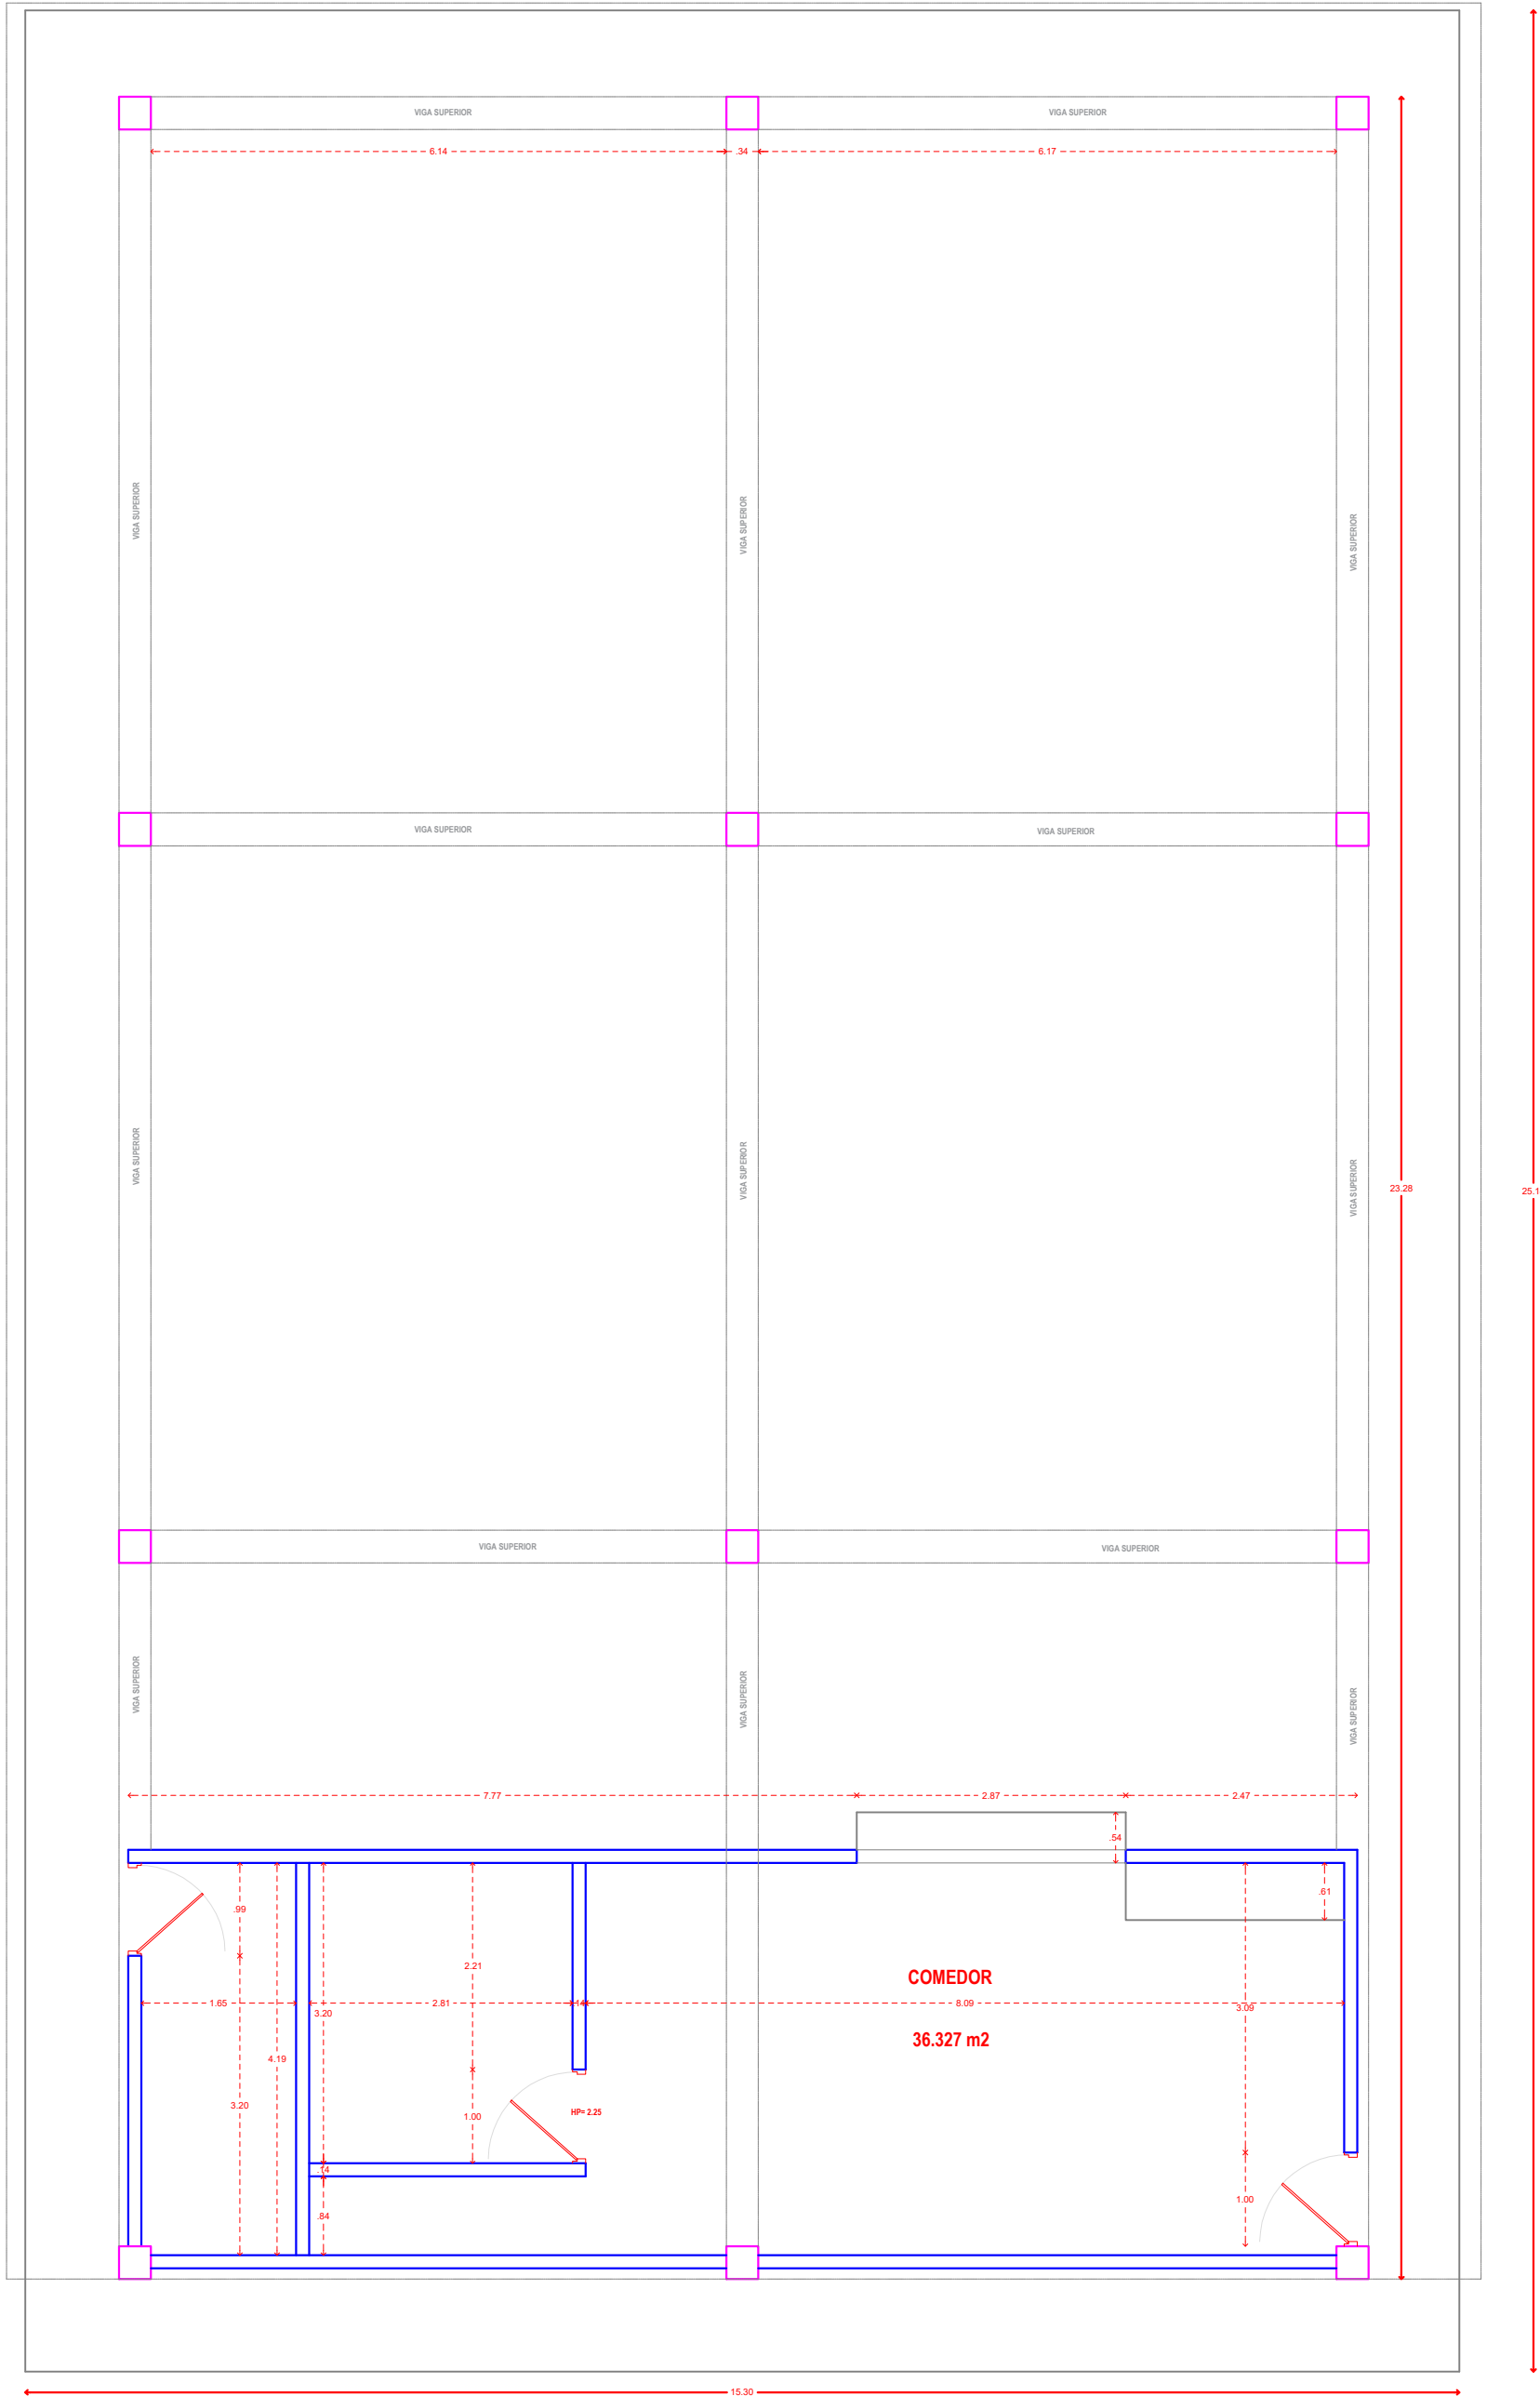


FACHADA LATERAL IZQUIERDA

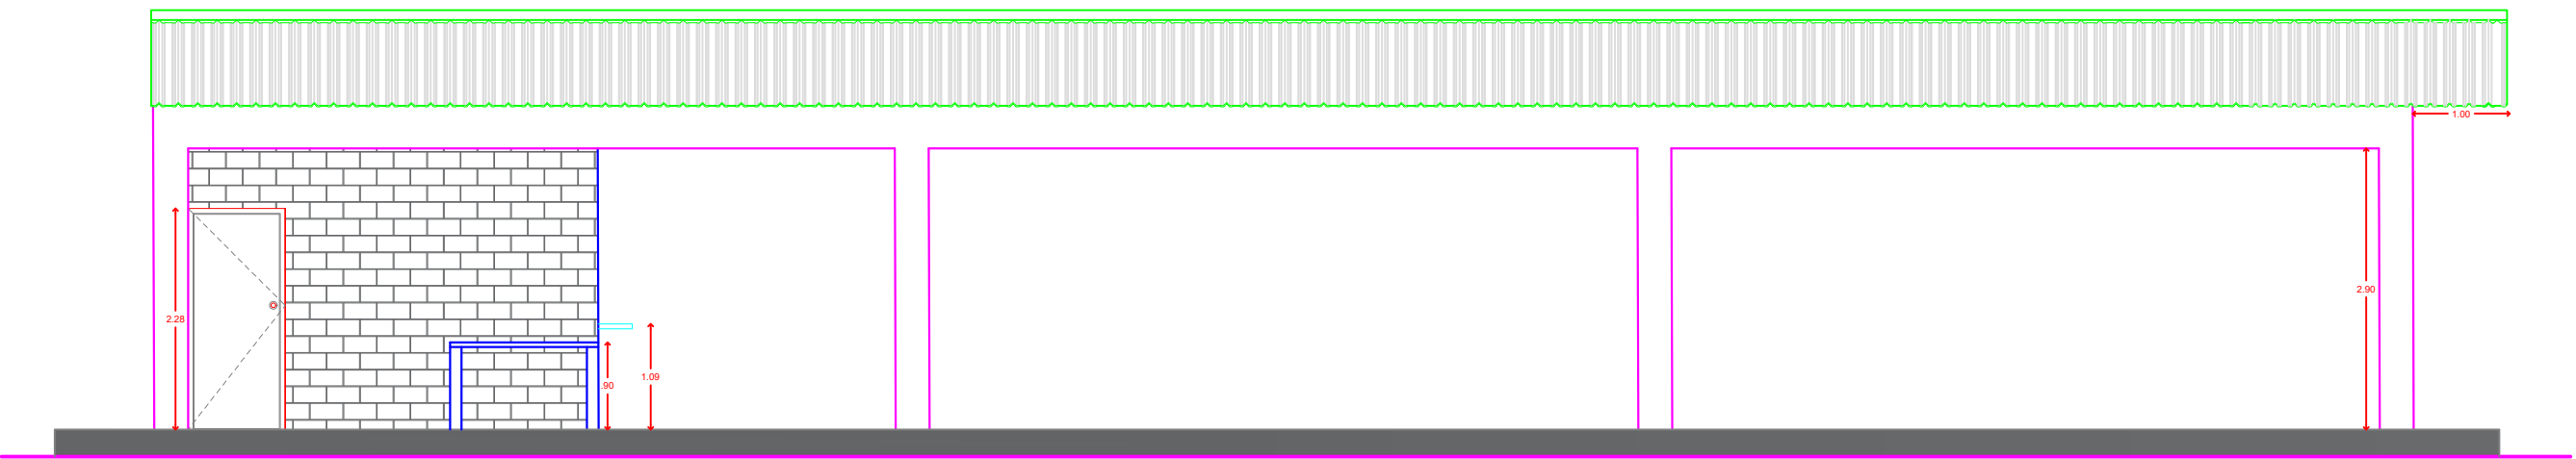


FACHADA LATERAL DERECHA

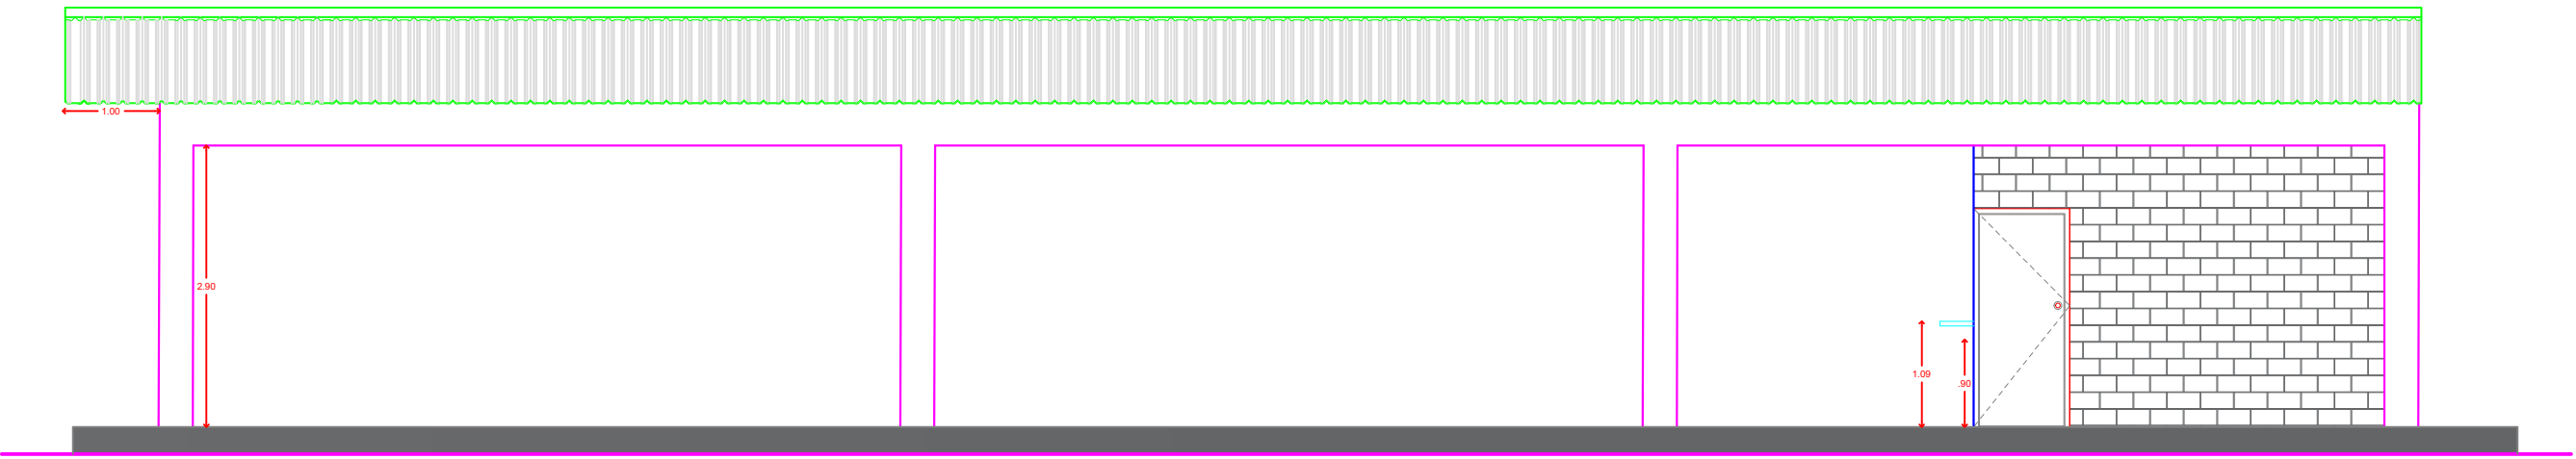

FACHADA POSTERIOR

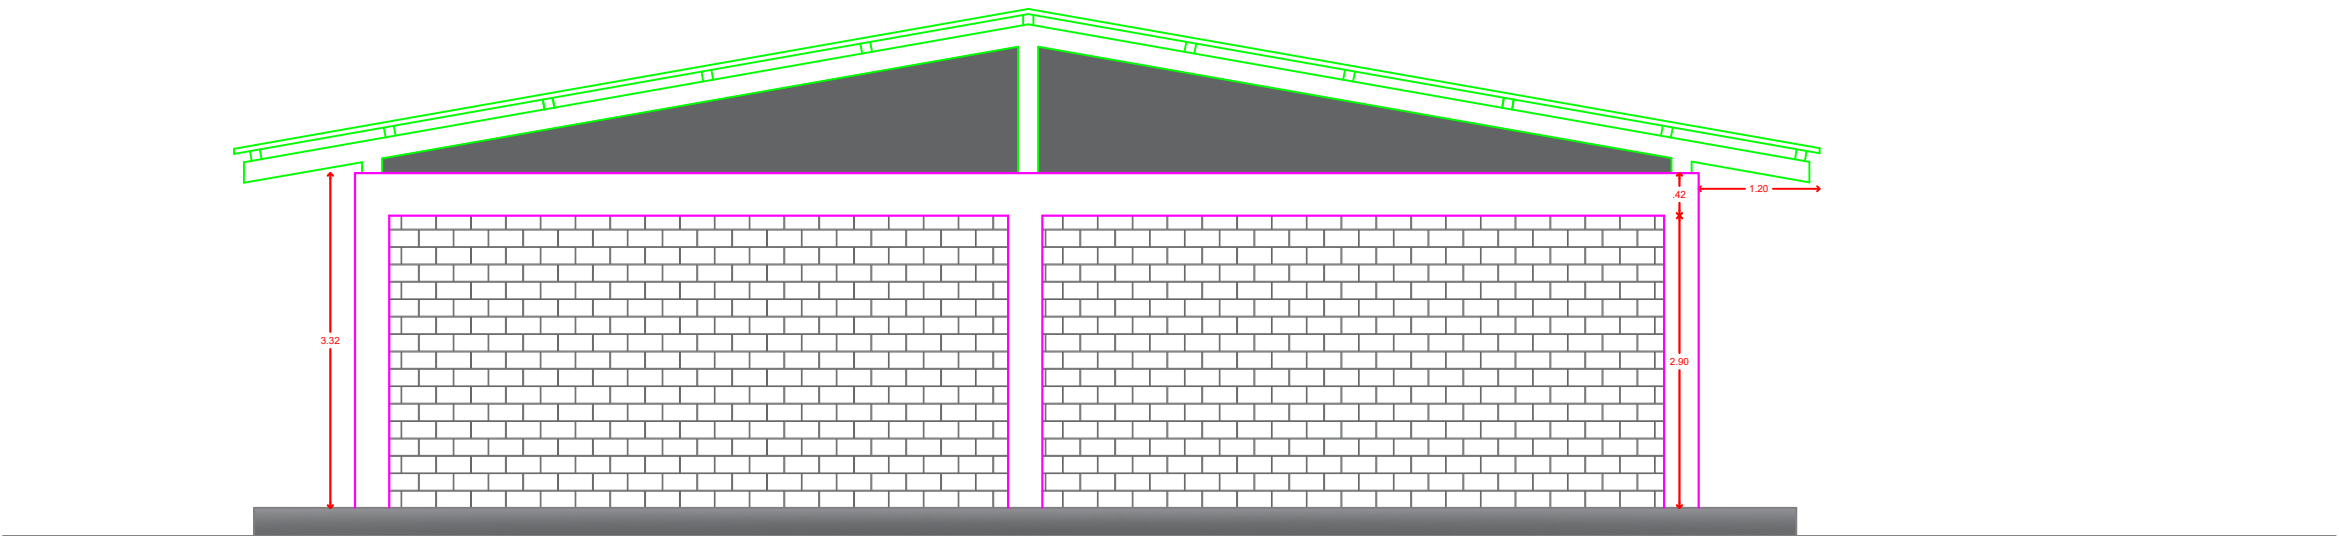

FACHADA FRONTAL

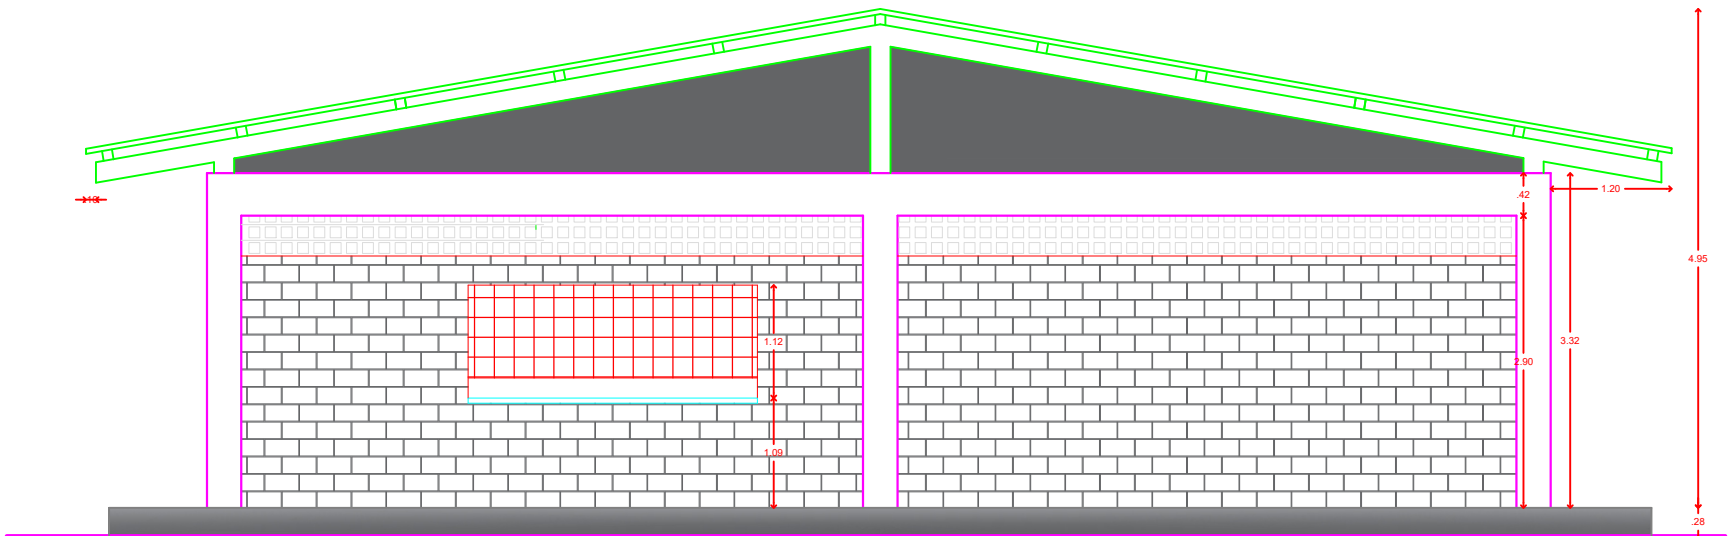

MUNICIPIO DE:
MONTERÍA

CONSORCIO
EDUCATIVO 2024

PROYECTO

"ESTUDIOS, DISEÑOS,
CONSTRUCCIÓN Y
MANTENIMIENTO DE
INFRAESTRUCTURA
FÍSICA EN INSTITUCIONES
EDUCATIVAS DEL
MUNICIPIO DE MONTERÍA"

LOCALIZACIÓN:

MUNICIPIO DE MONTERÍA
ZONA URBANA- COMUNA 3

EQUIPO DE DISEÑO Y DESARROLLO

CONTIENE

PLANIMETRÍA
FACHADAS

INSTITUCIÓN EDUCATIVA CECILIA DE LLERAS
SEDE- PRINCIPAL

COLABORADORES

PLANTA DE LEVANTAMIENTO

CONVENCIONES

OBSERVACIONES

FECHA	OBSERVACIÓN

NOMBRE DEL ARCHIVO

46. I.E CECILIA DE LLERAS- SEDE PRINCIPAL

FECHA	ESCALA
MAYO 2024	ESC:1:75

PLANO	DE
06	/ 18



PROYECTO

"ESTUDIOS, DISEÑOS, CONSTRUCCIÓN Y MANTENIMIENTO DE INFRAESTRUCTURA FÍSICA EN INSTITUCIONES EDUCATIVAS DEL MUNICIPIO DE MONTERÍA"

LOCALIZACIÓN:

MUNICIPIO DE MONTERÍA

ZONA URBANA- COMUNA 3

EQUIPO DE DISEÑO Y DESARROLLO

CONTIENE

PLANIMETRÍA

FACHADAS

INSTITUCIÓN EDUCATIVA CECILIA DE LLERAS

SEDE- PRINCIPAL

COLABORADORES

- PLANTA DE LEVANTAMIENTO







CONVENCIONES

OBSERVACIONES	
FECHA	OBSERVACIÓN

NOMBRE DEL ARCHIVO


46. I.E CECILIA DE LLERAS- SEDE PRINCIPAL

FECHA	ESCALA
MAYO 2024	ESC: 1-100

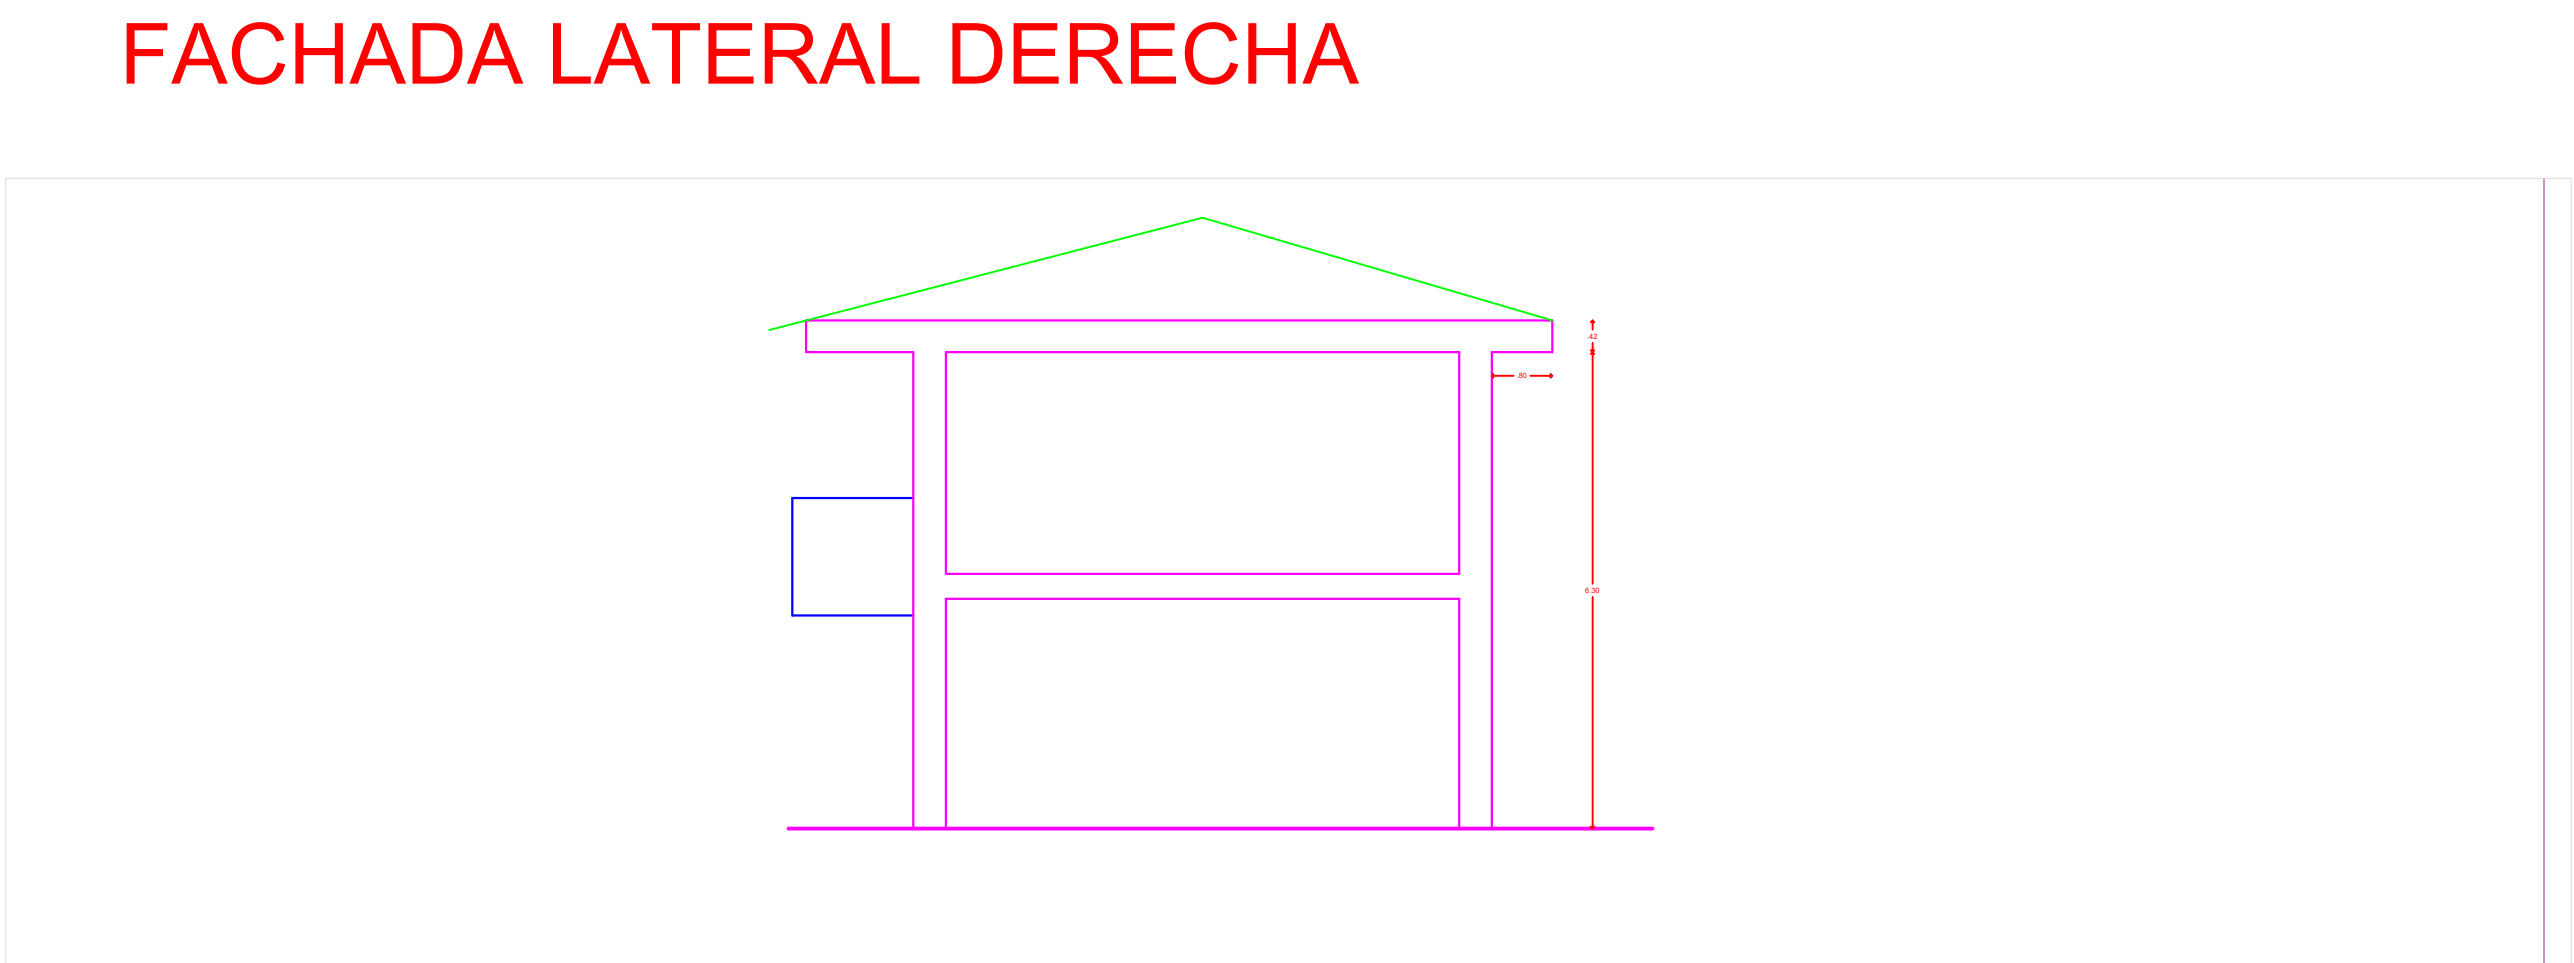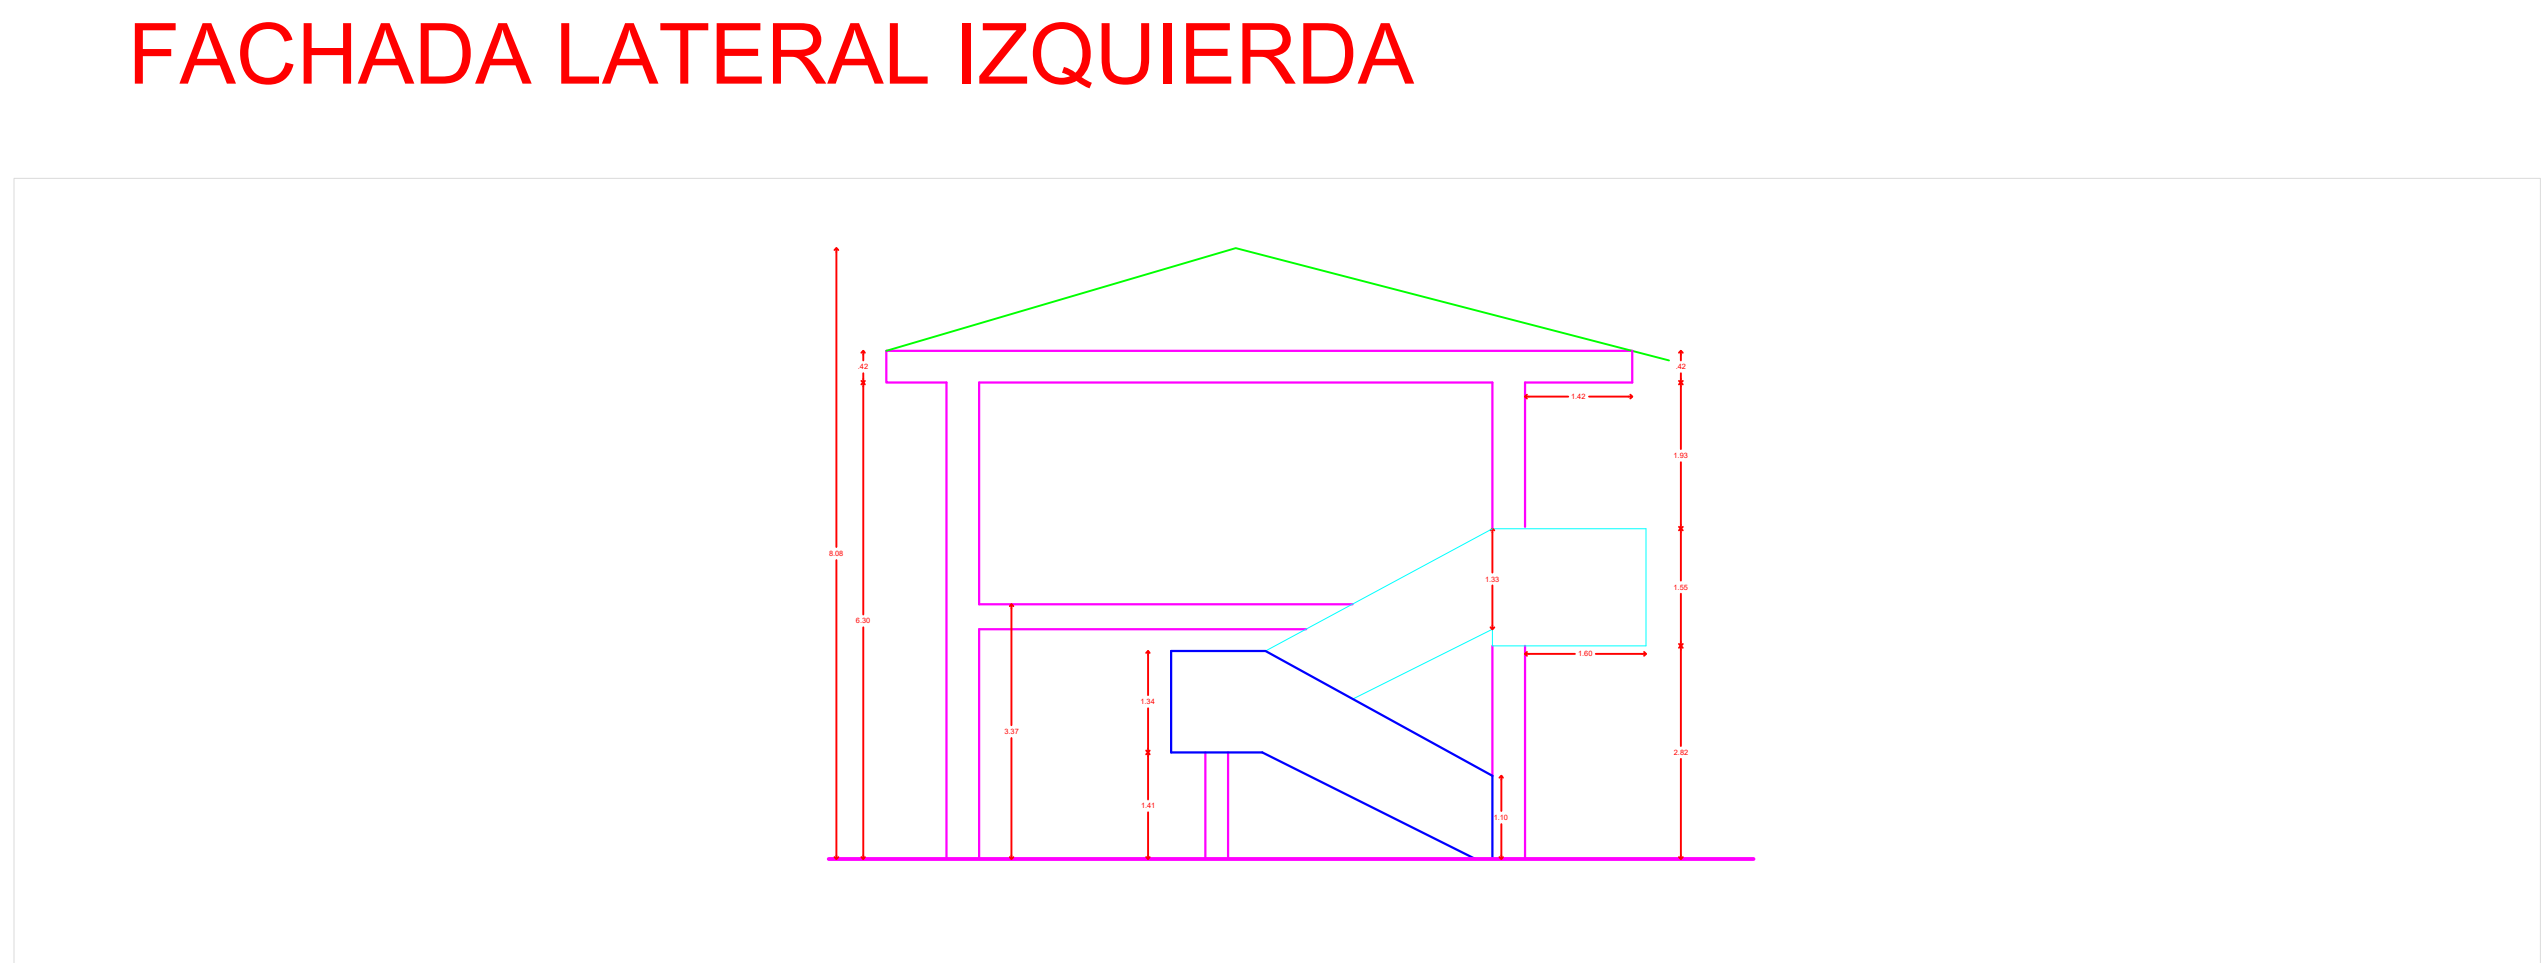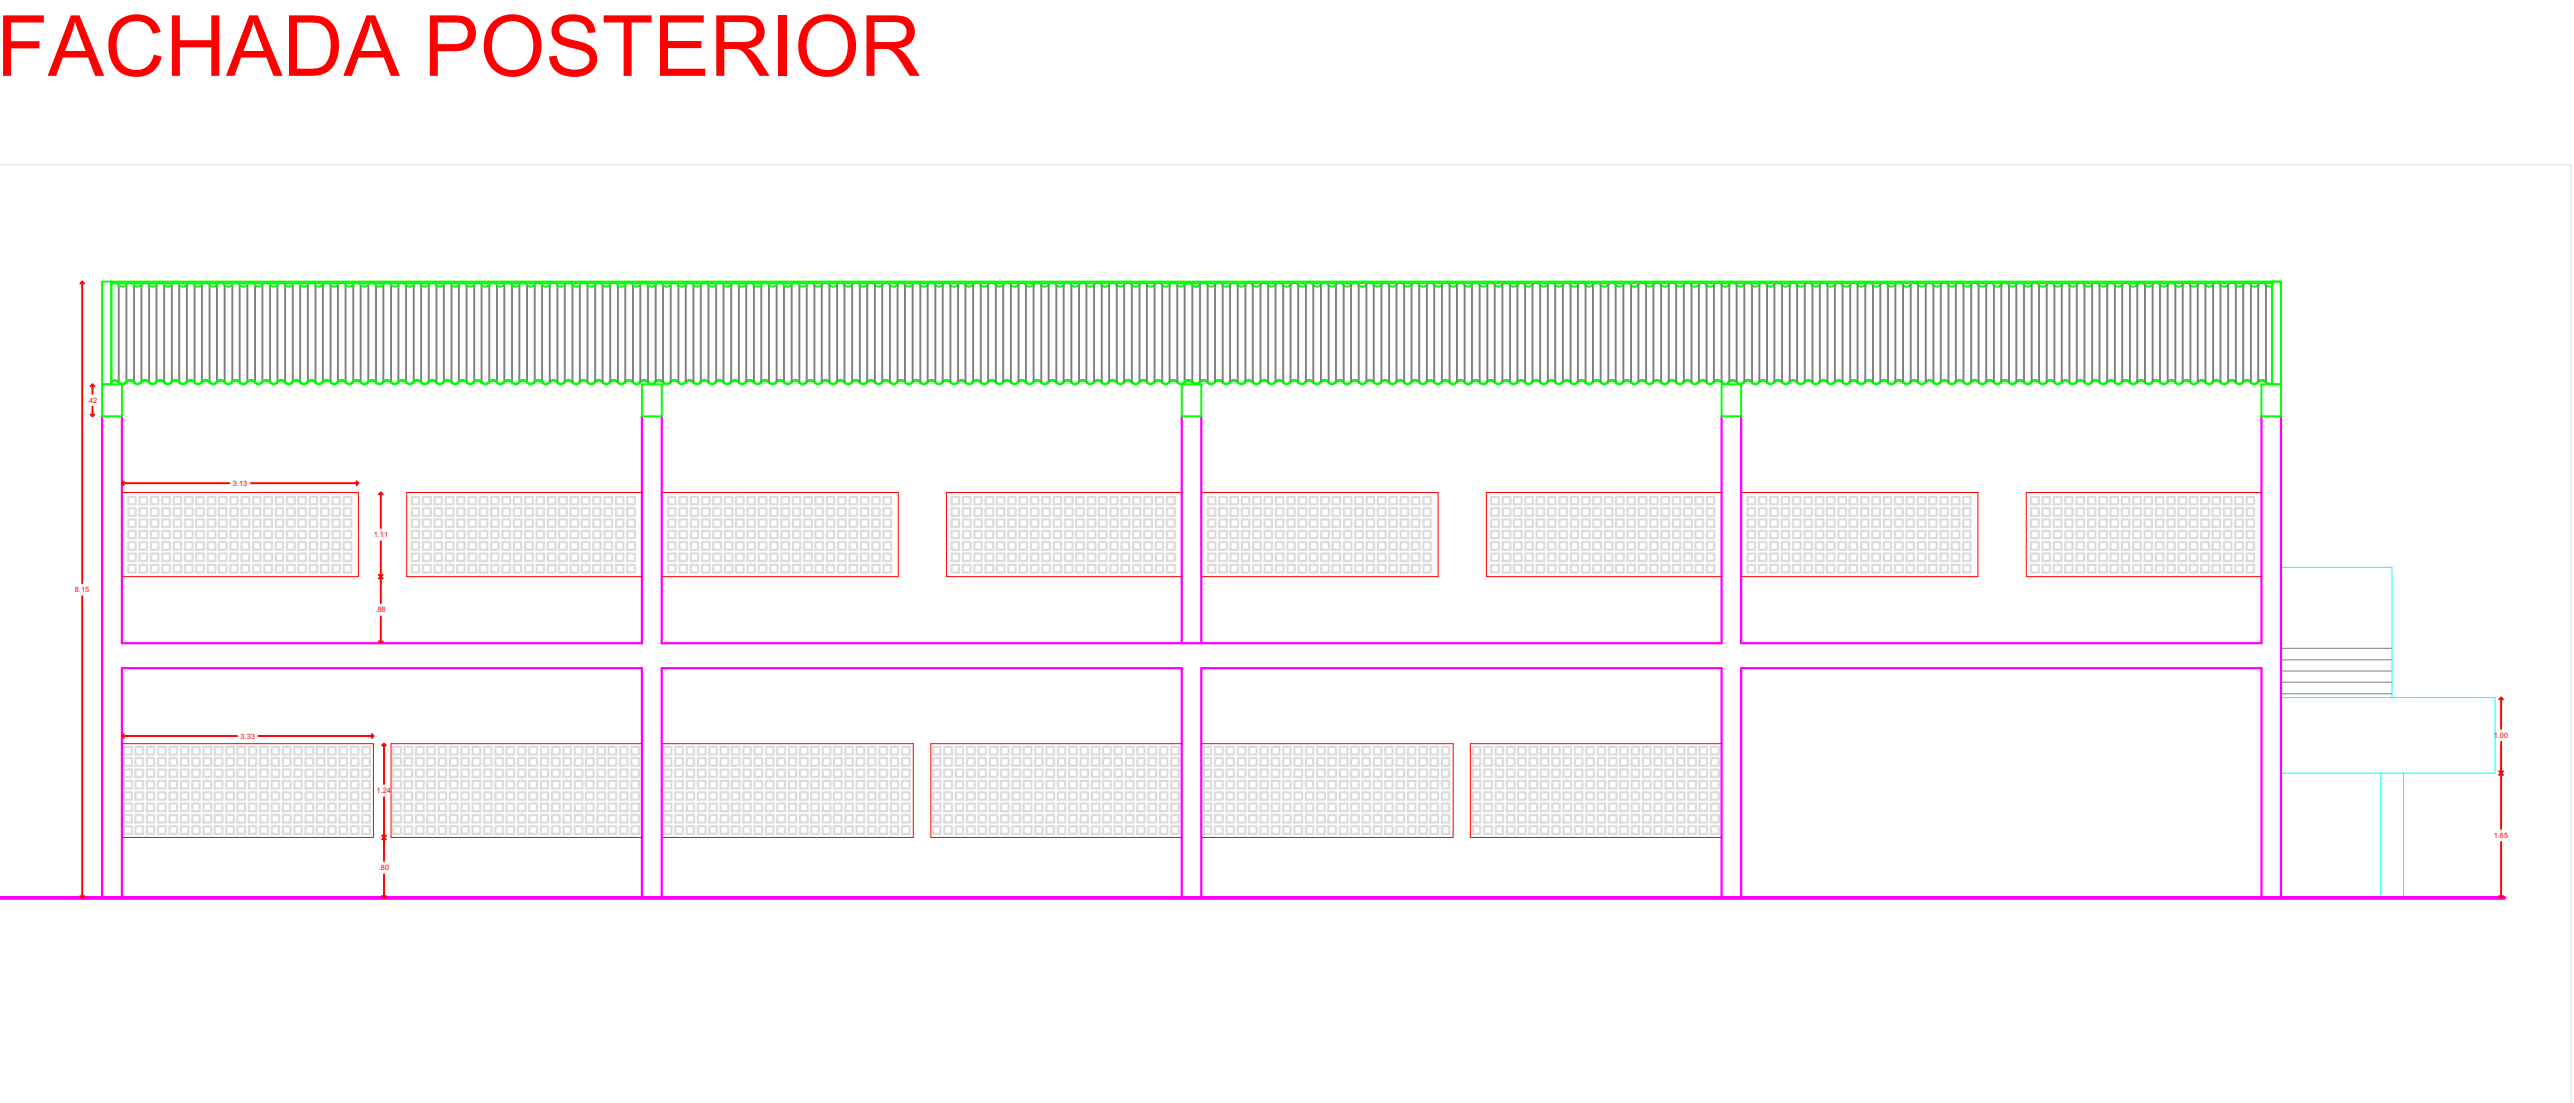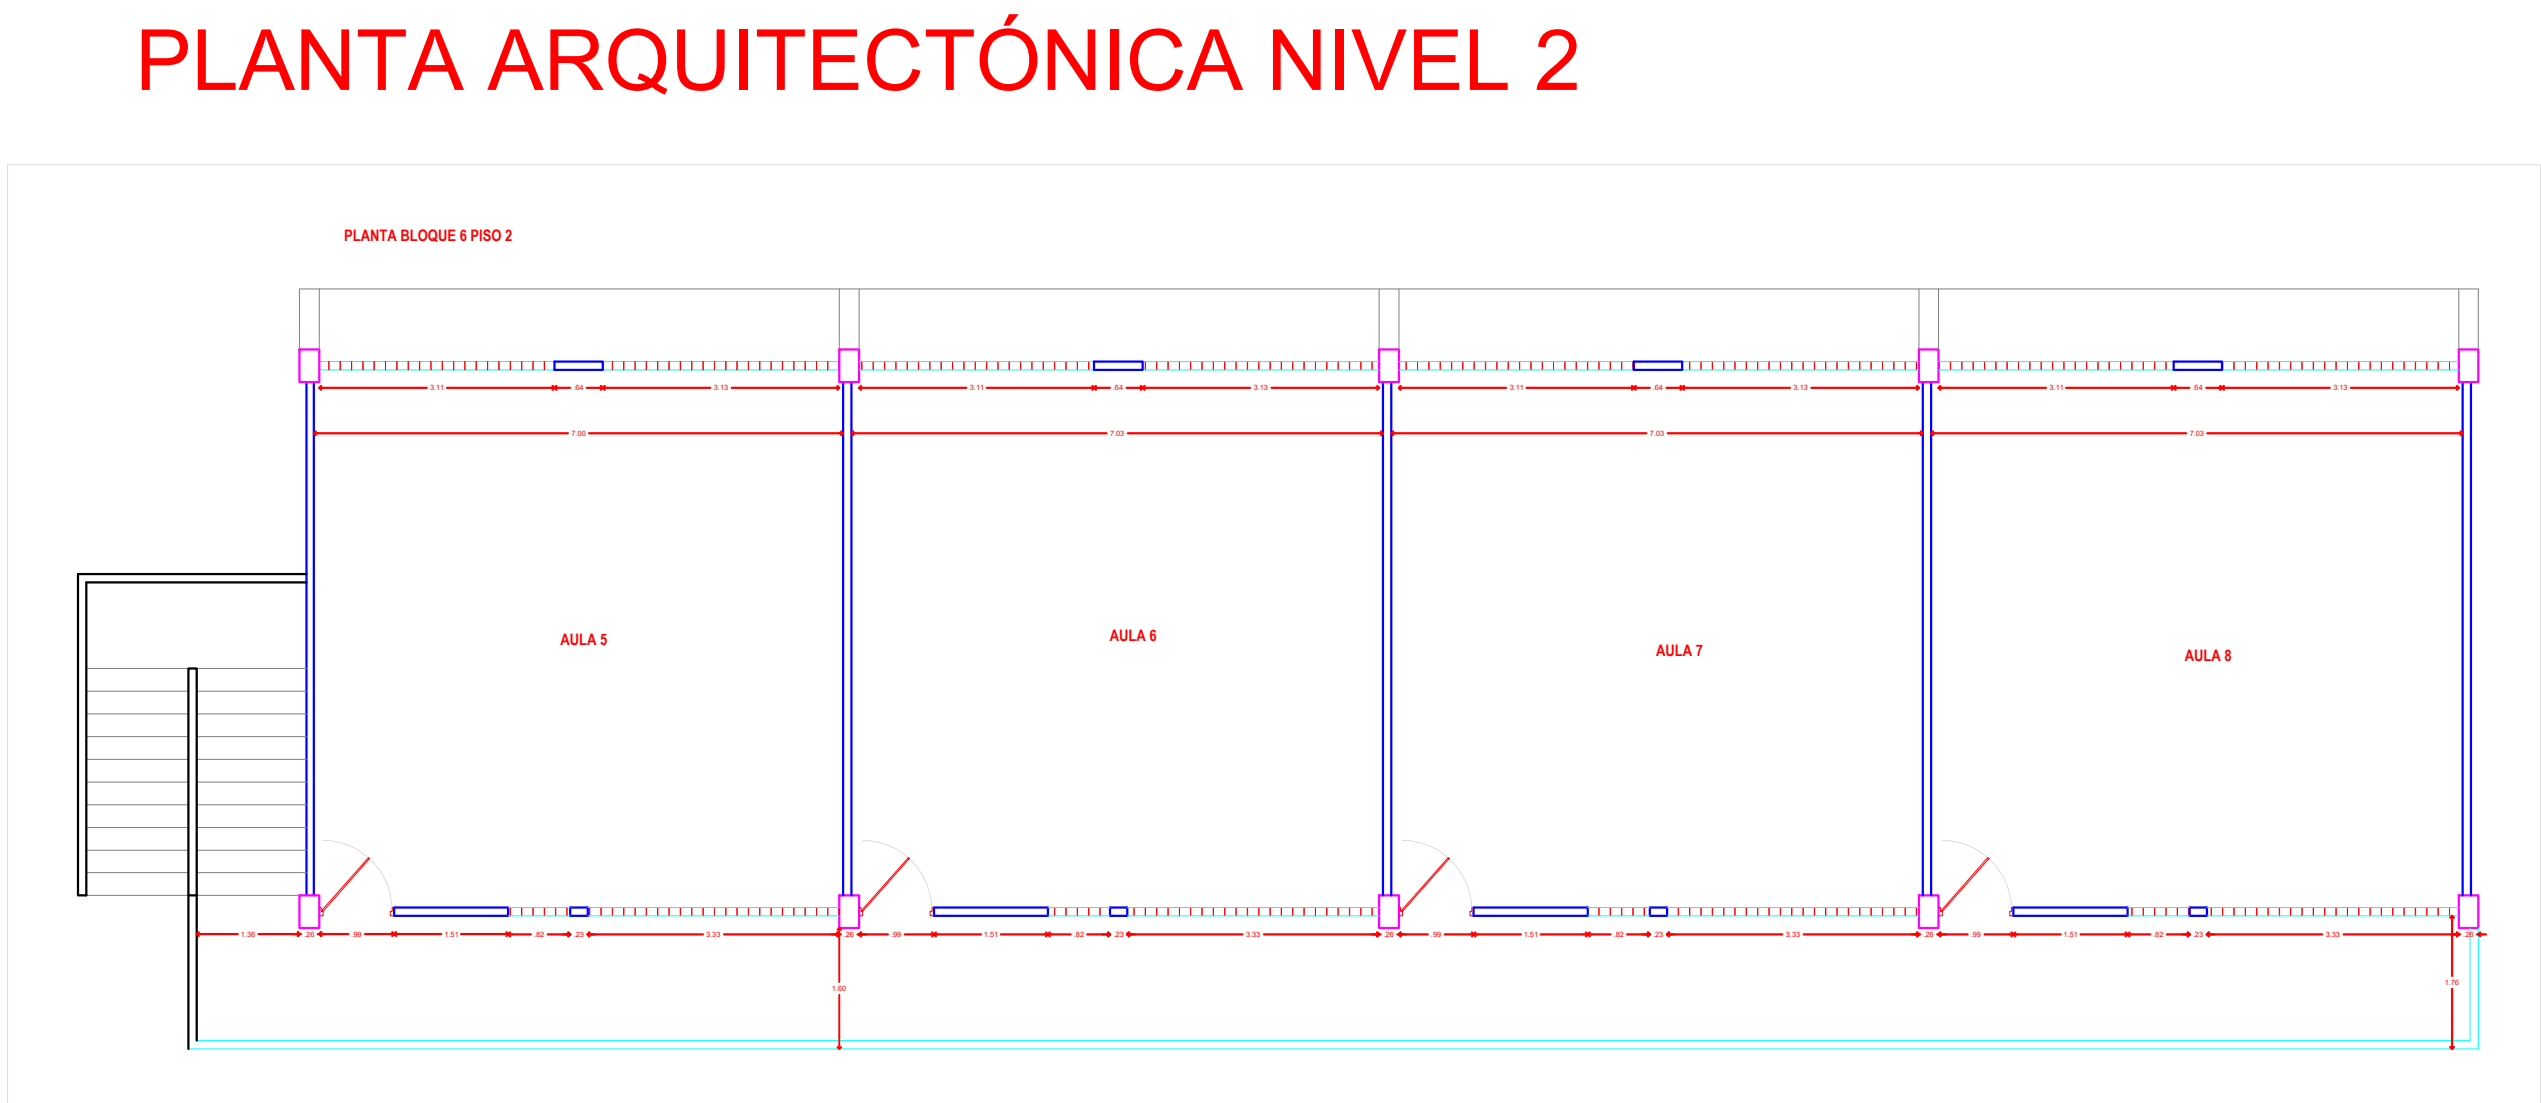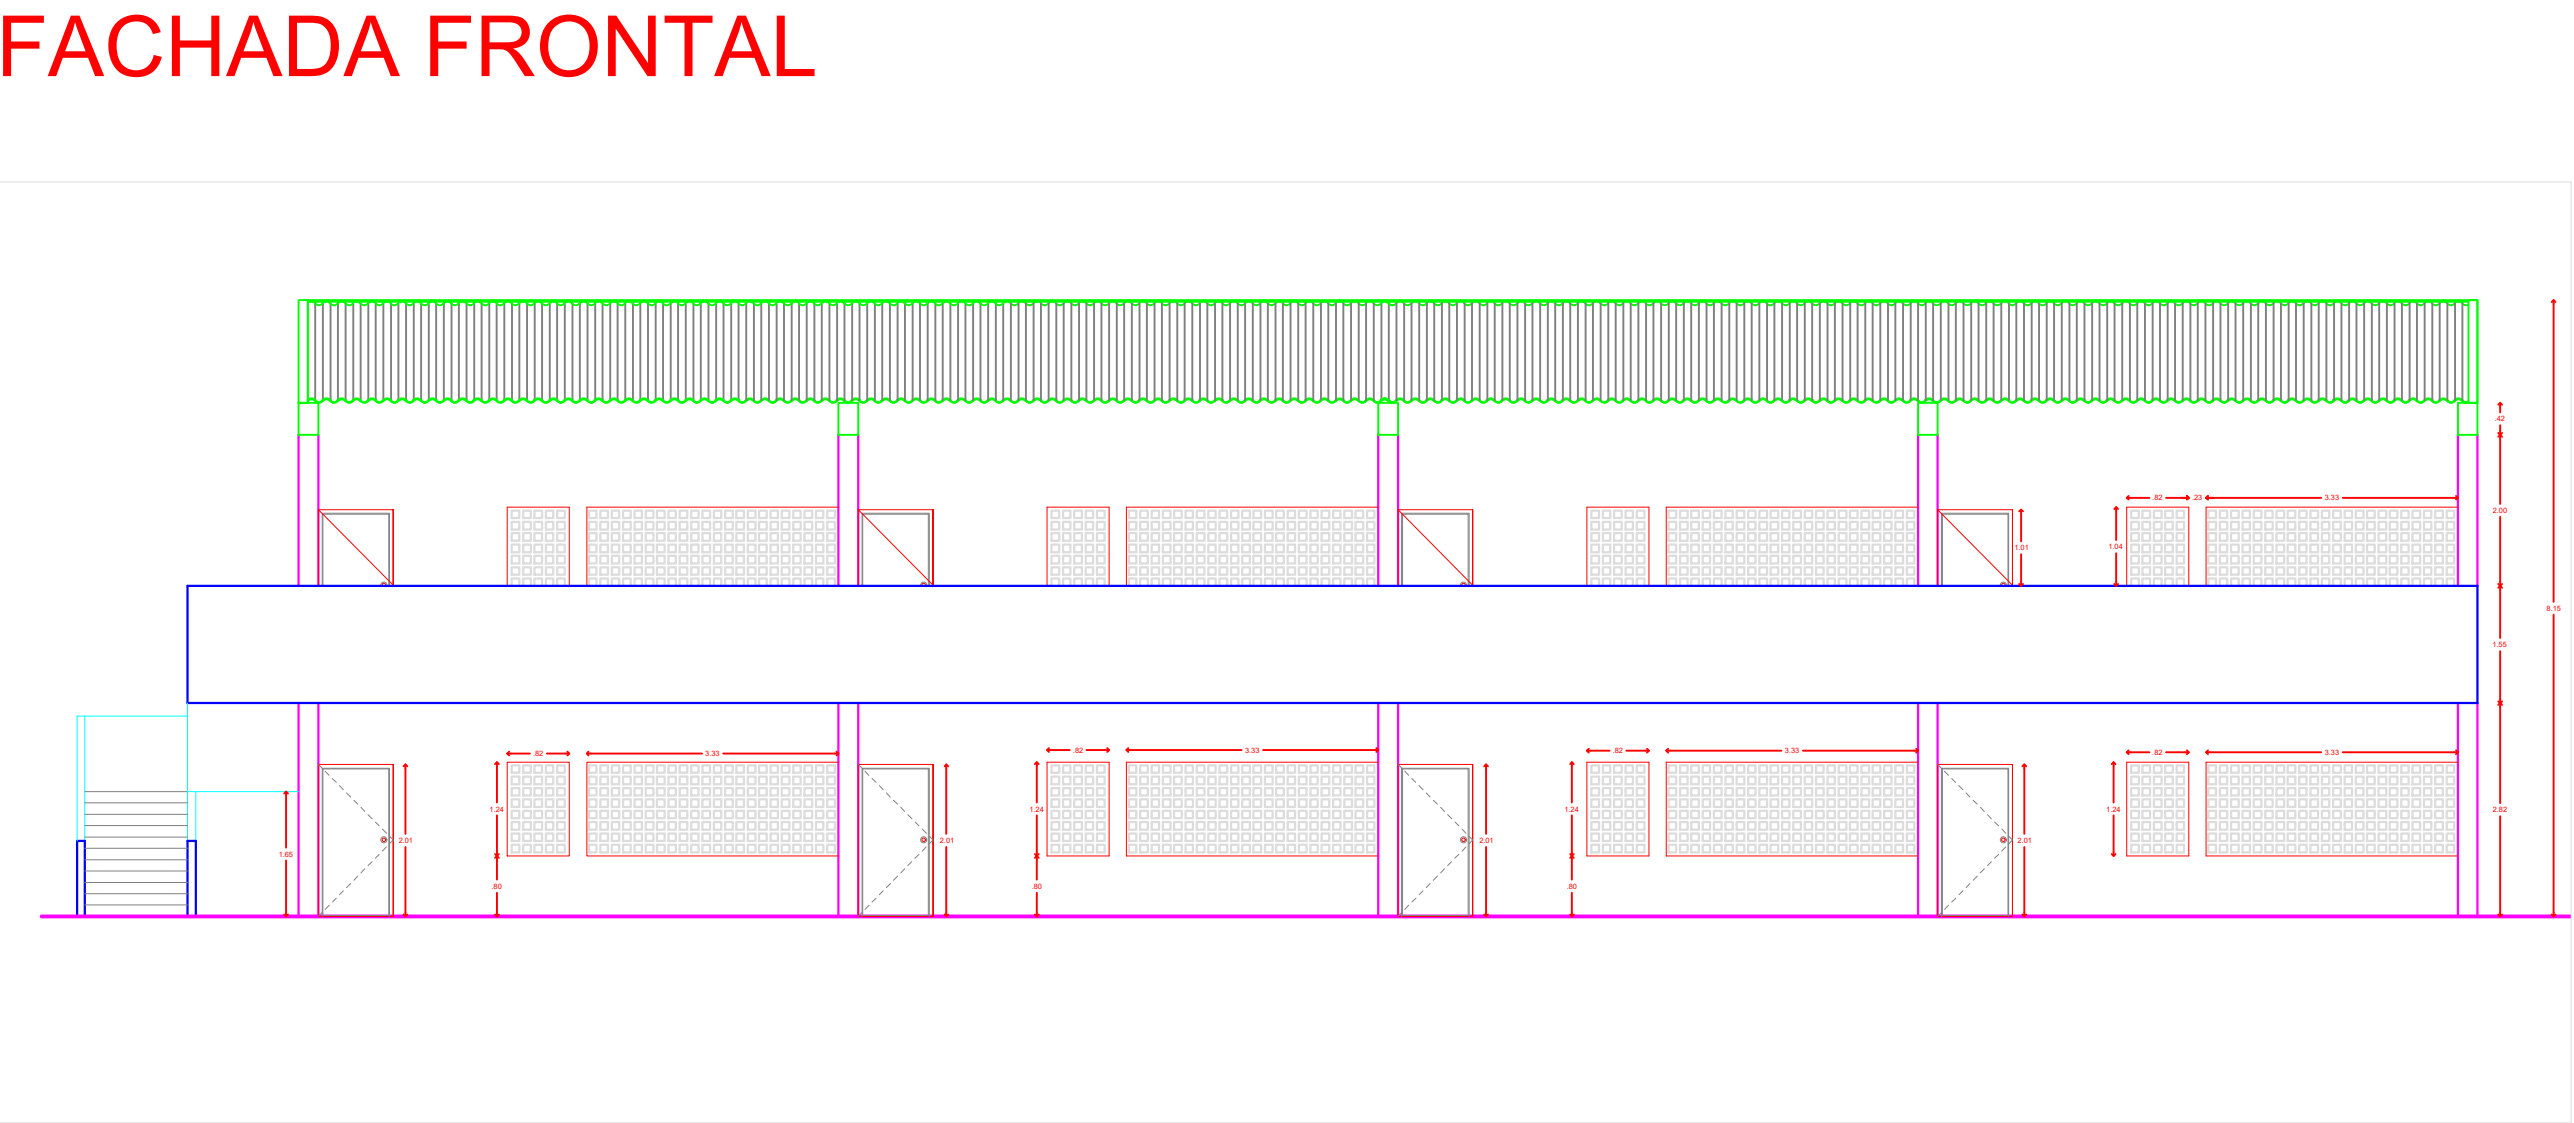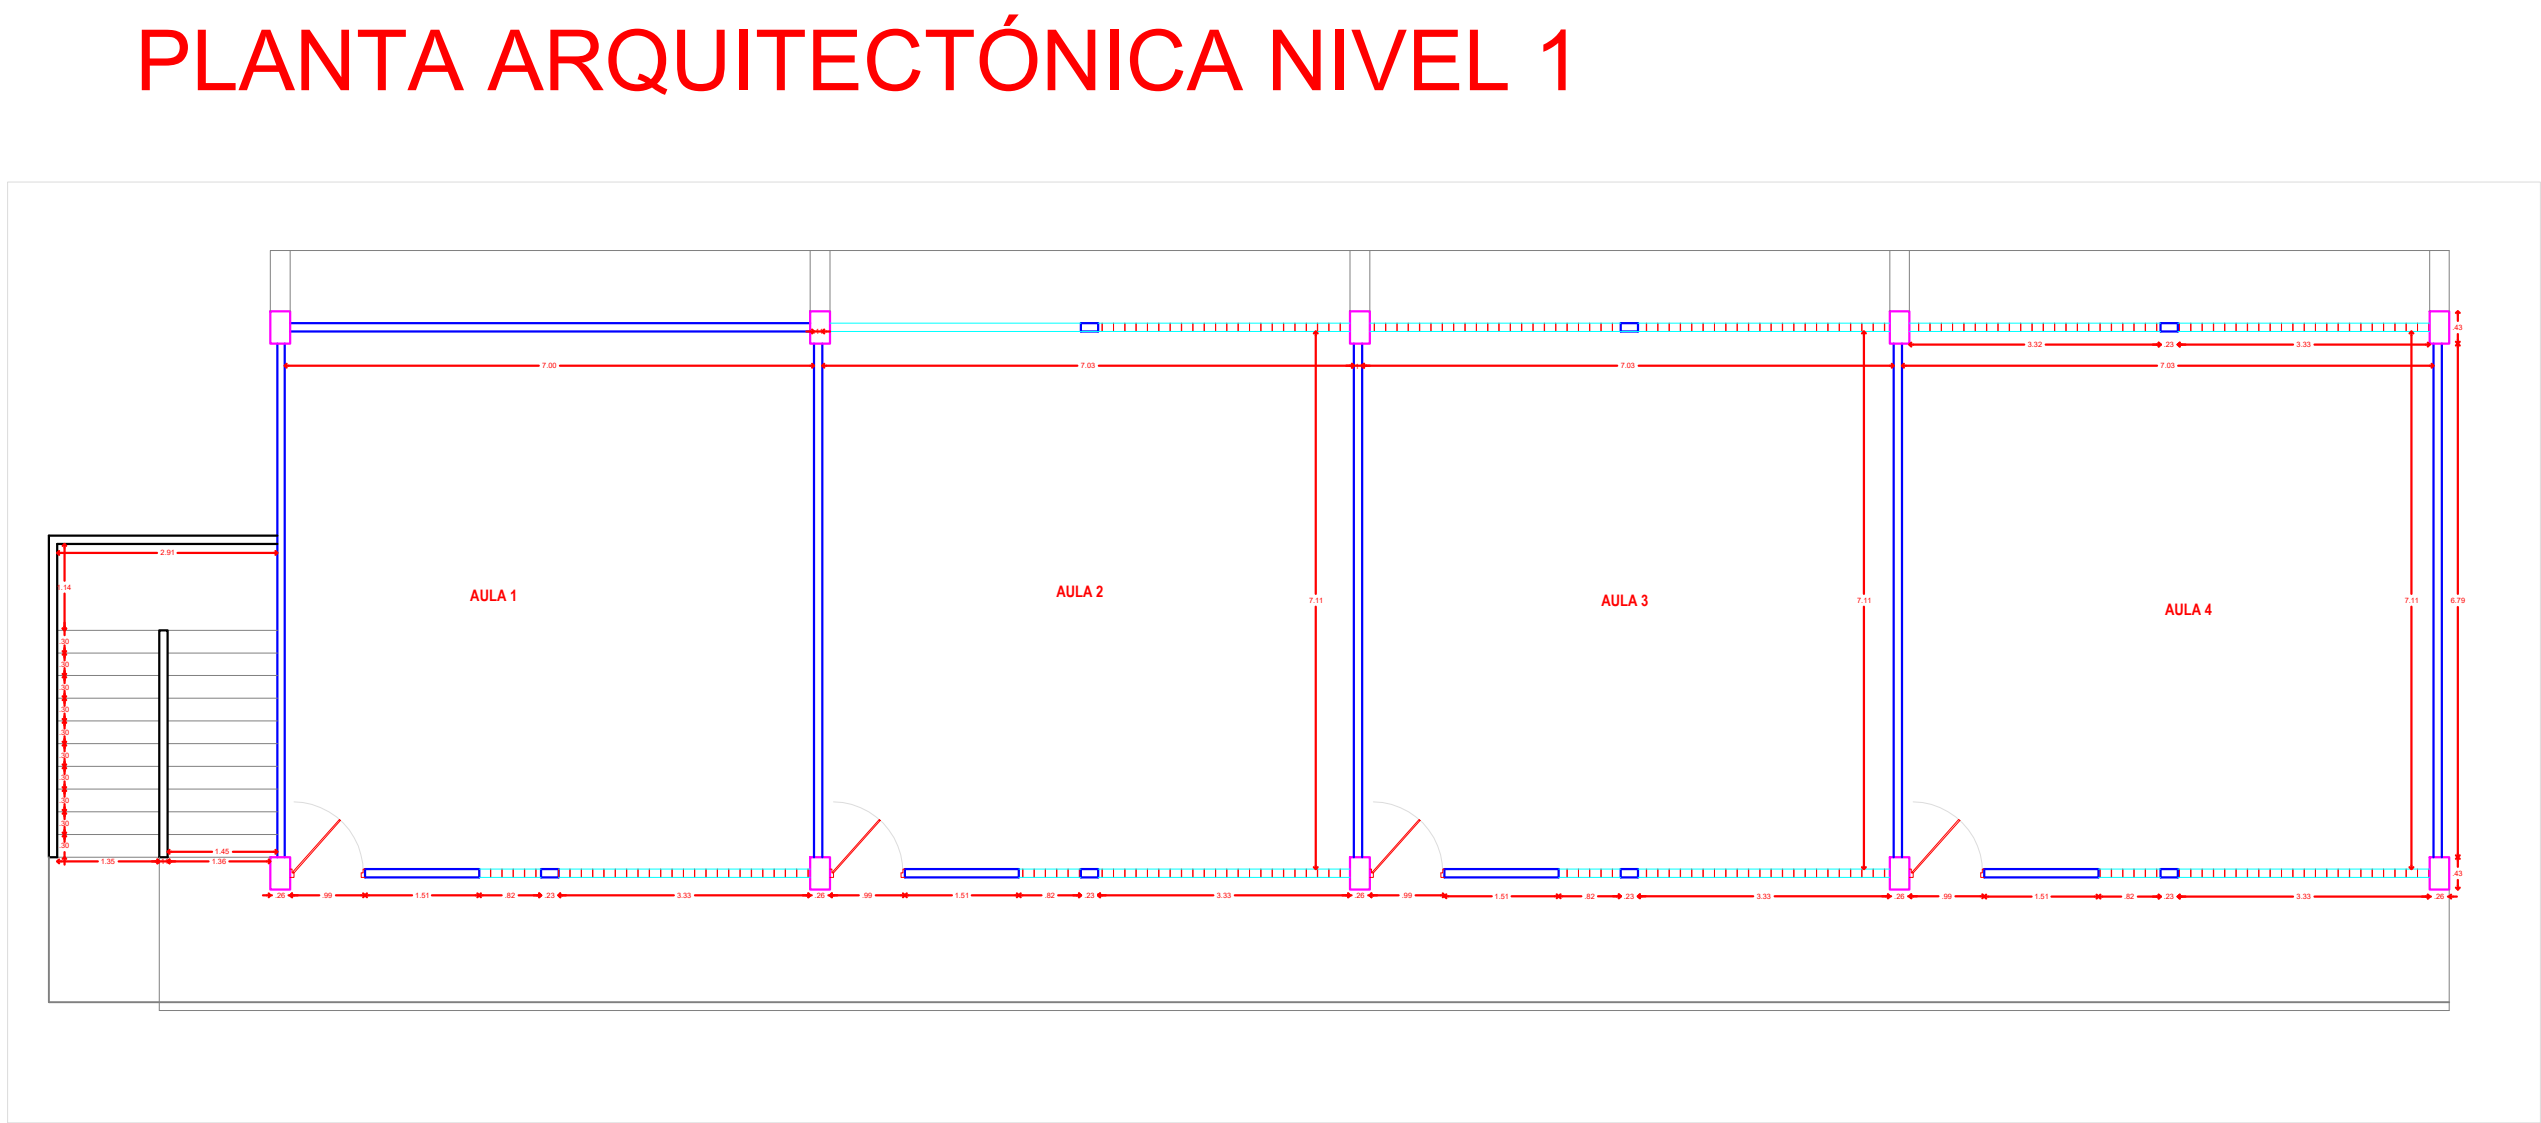


I.E. CECILIA DE LLERAS- SEDE PRINCIPAL


PLANTA ARQUITECTÓNICA- NIVEL 1

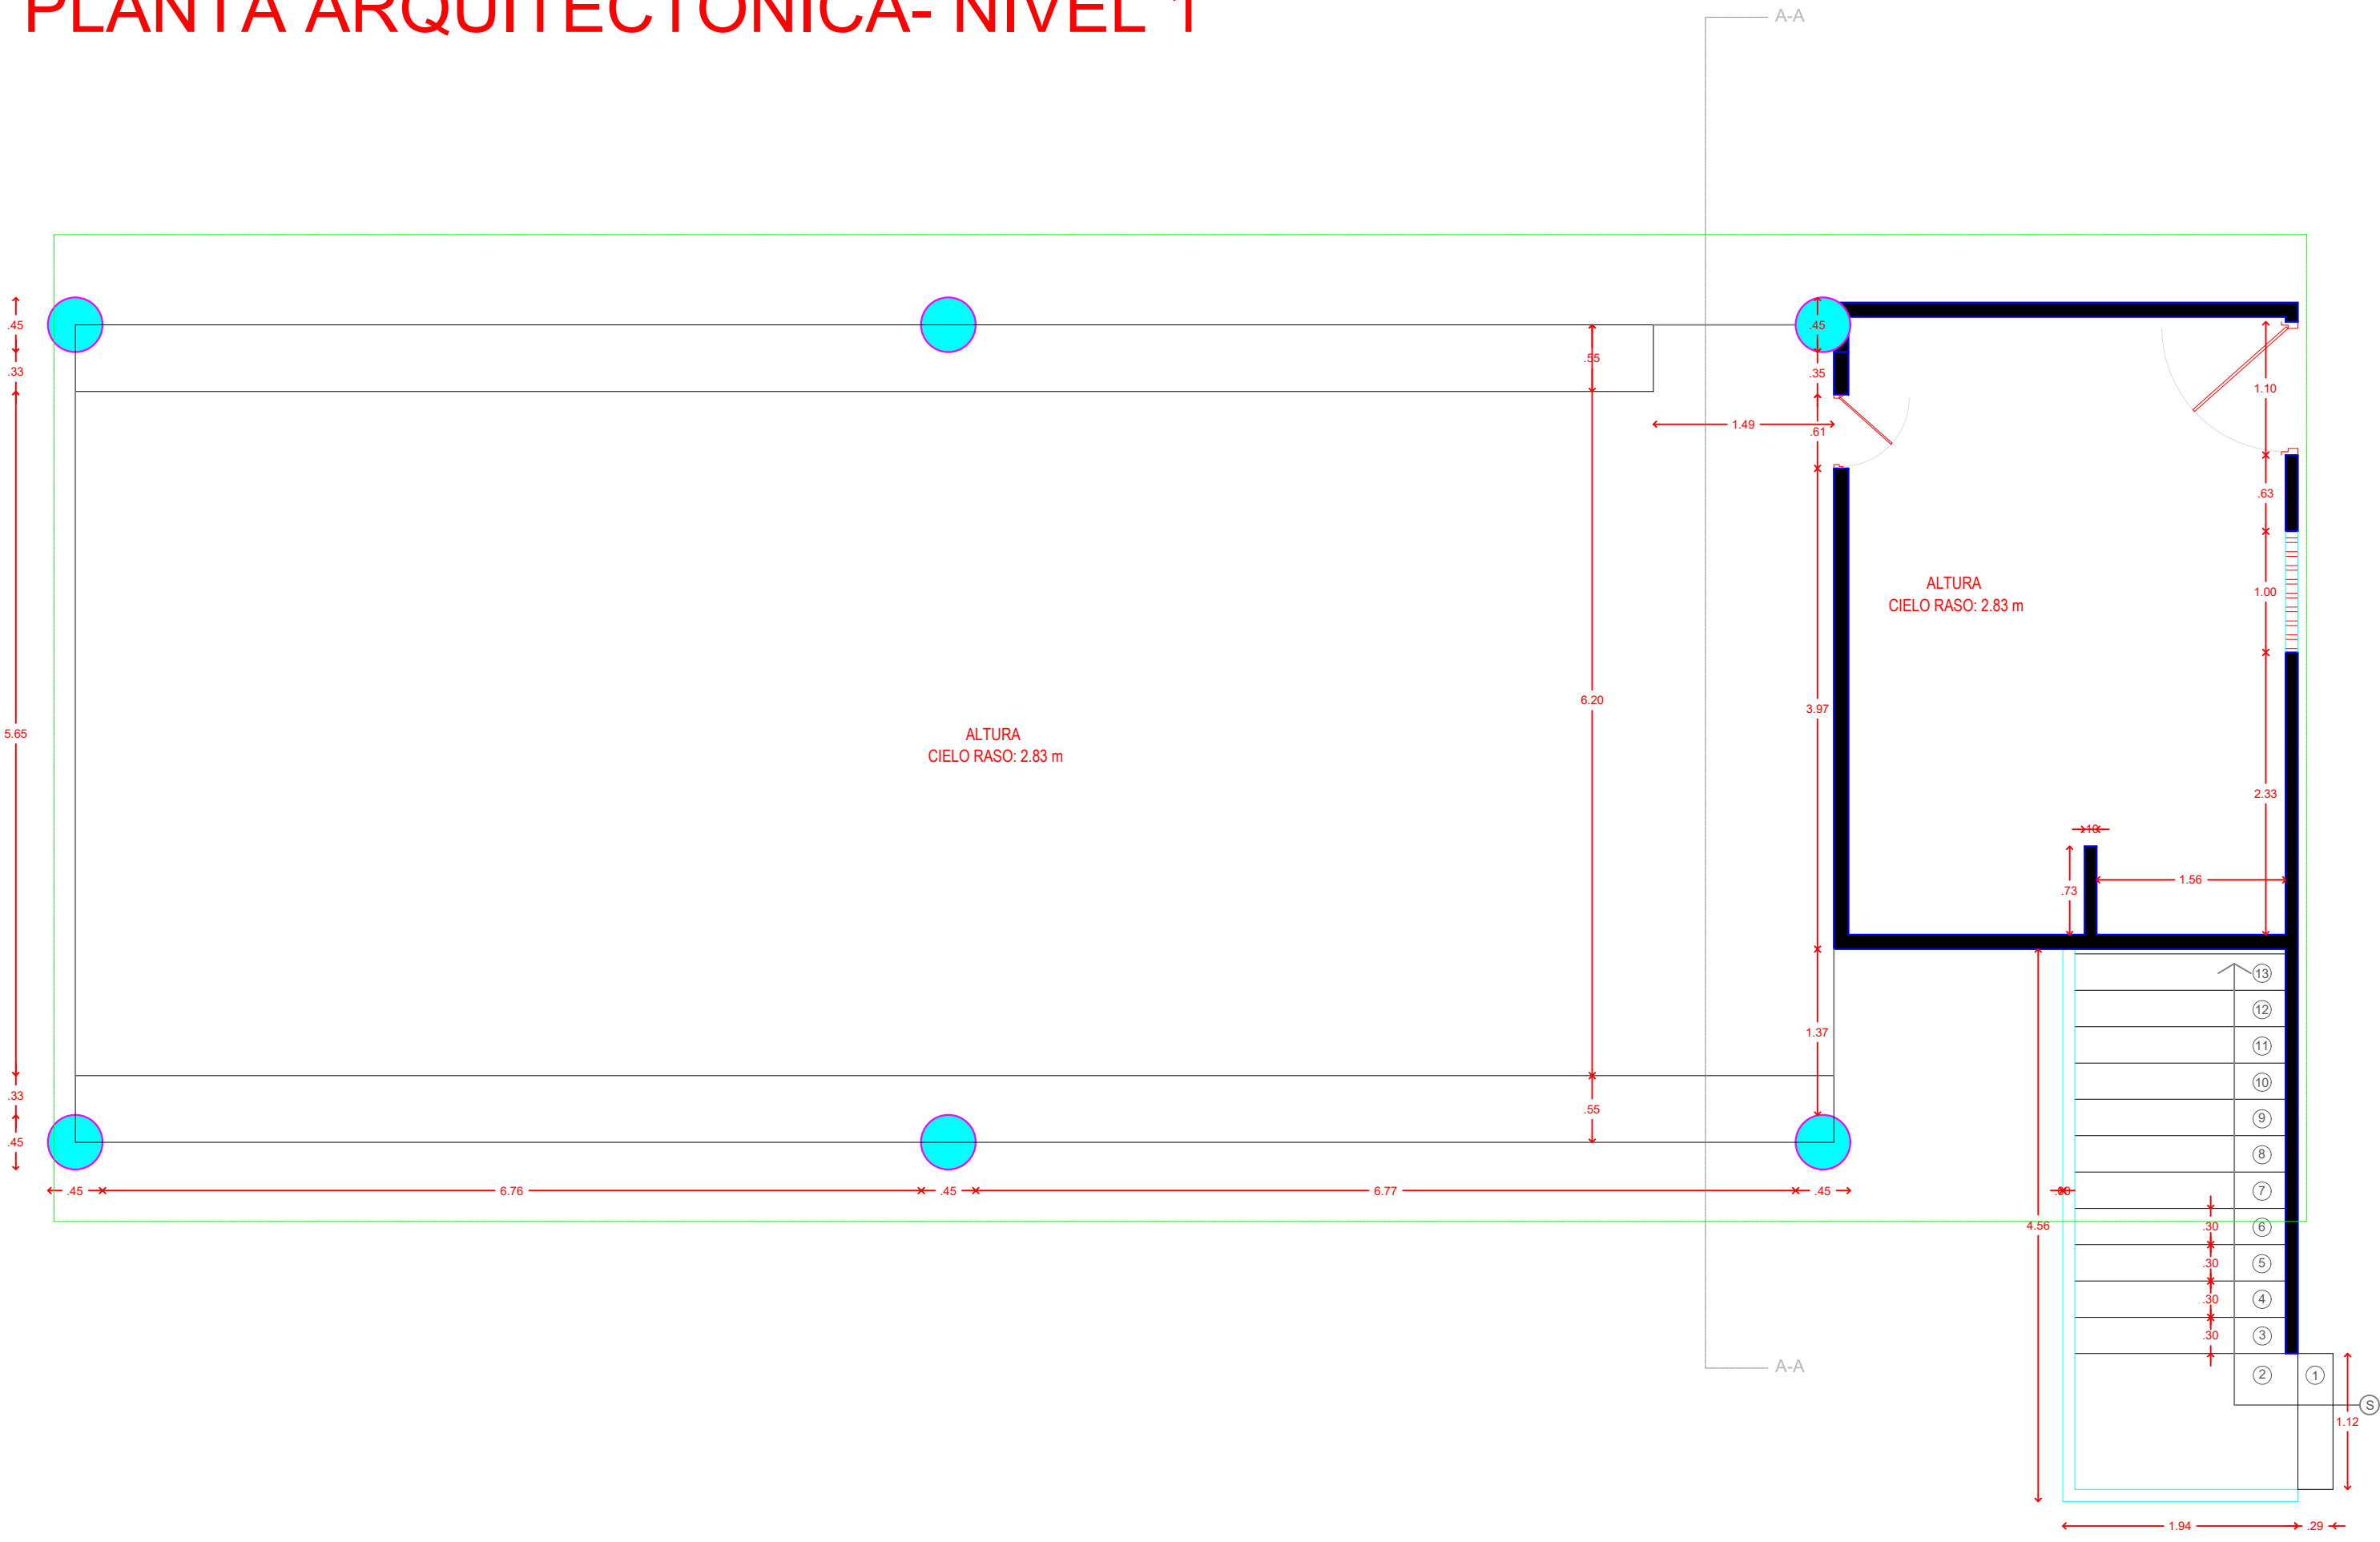



FACHADA FRONTAL

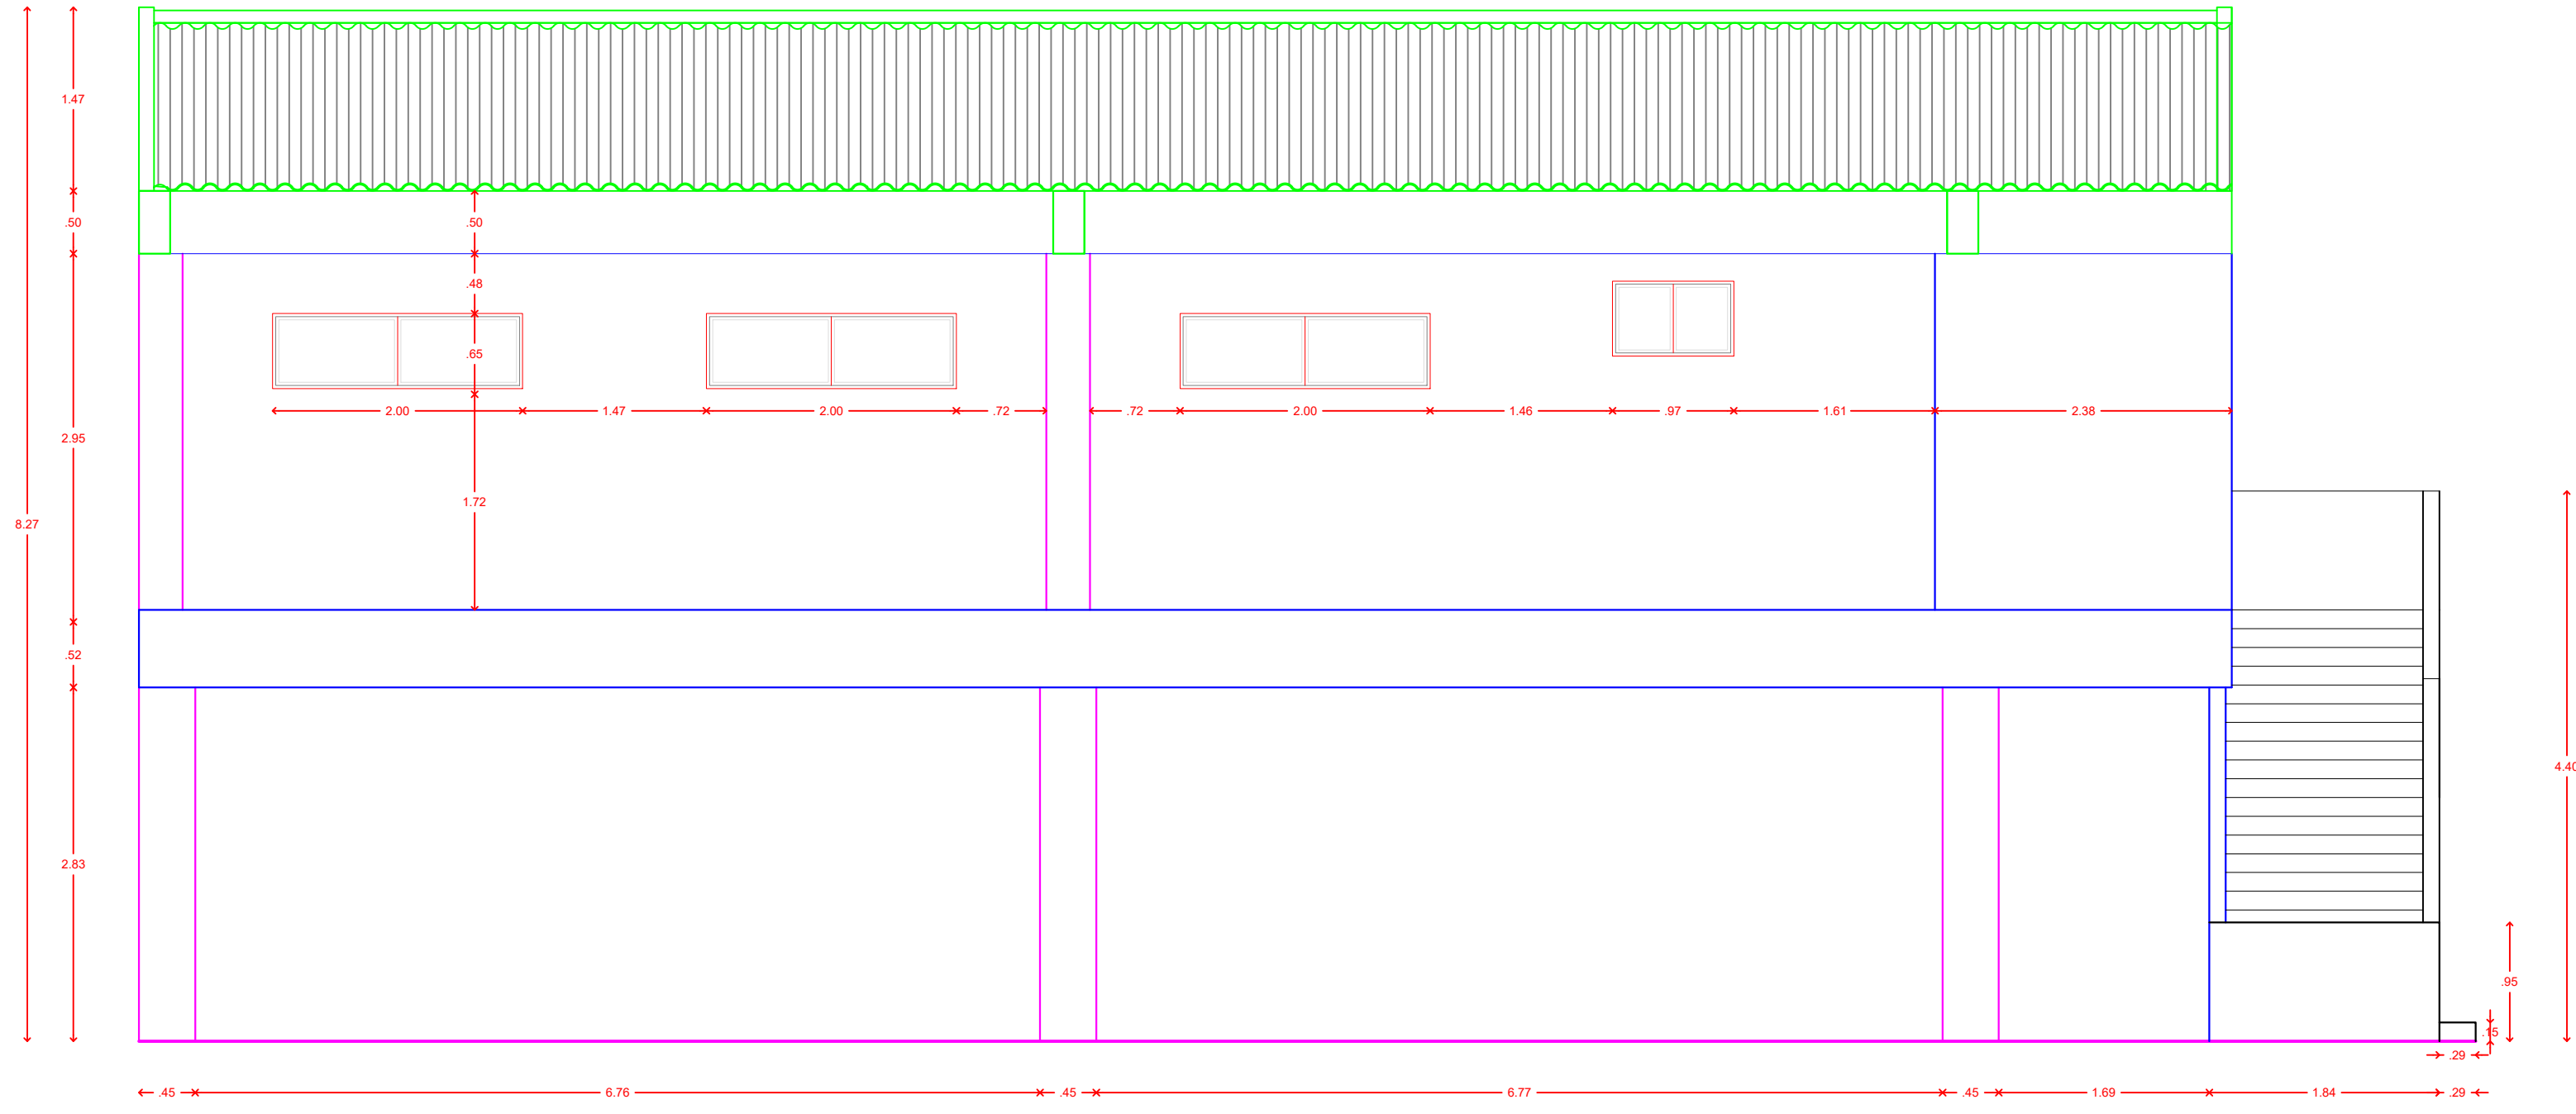

PLANTA ARQUITECTÓNICA- NIVEL 2

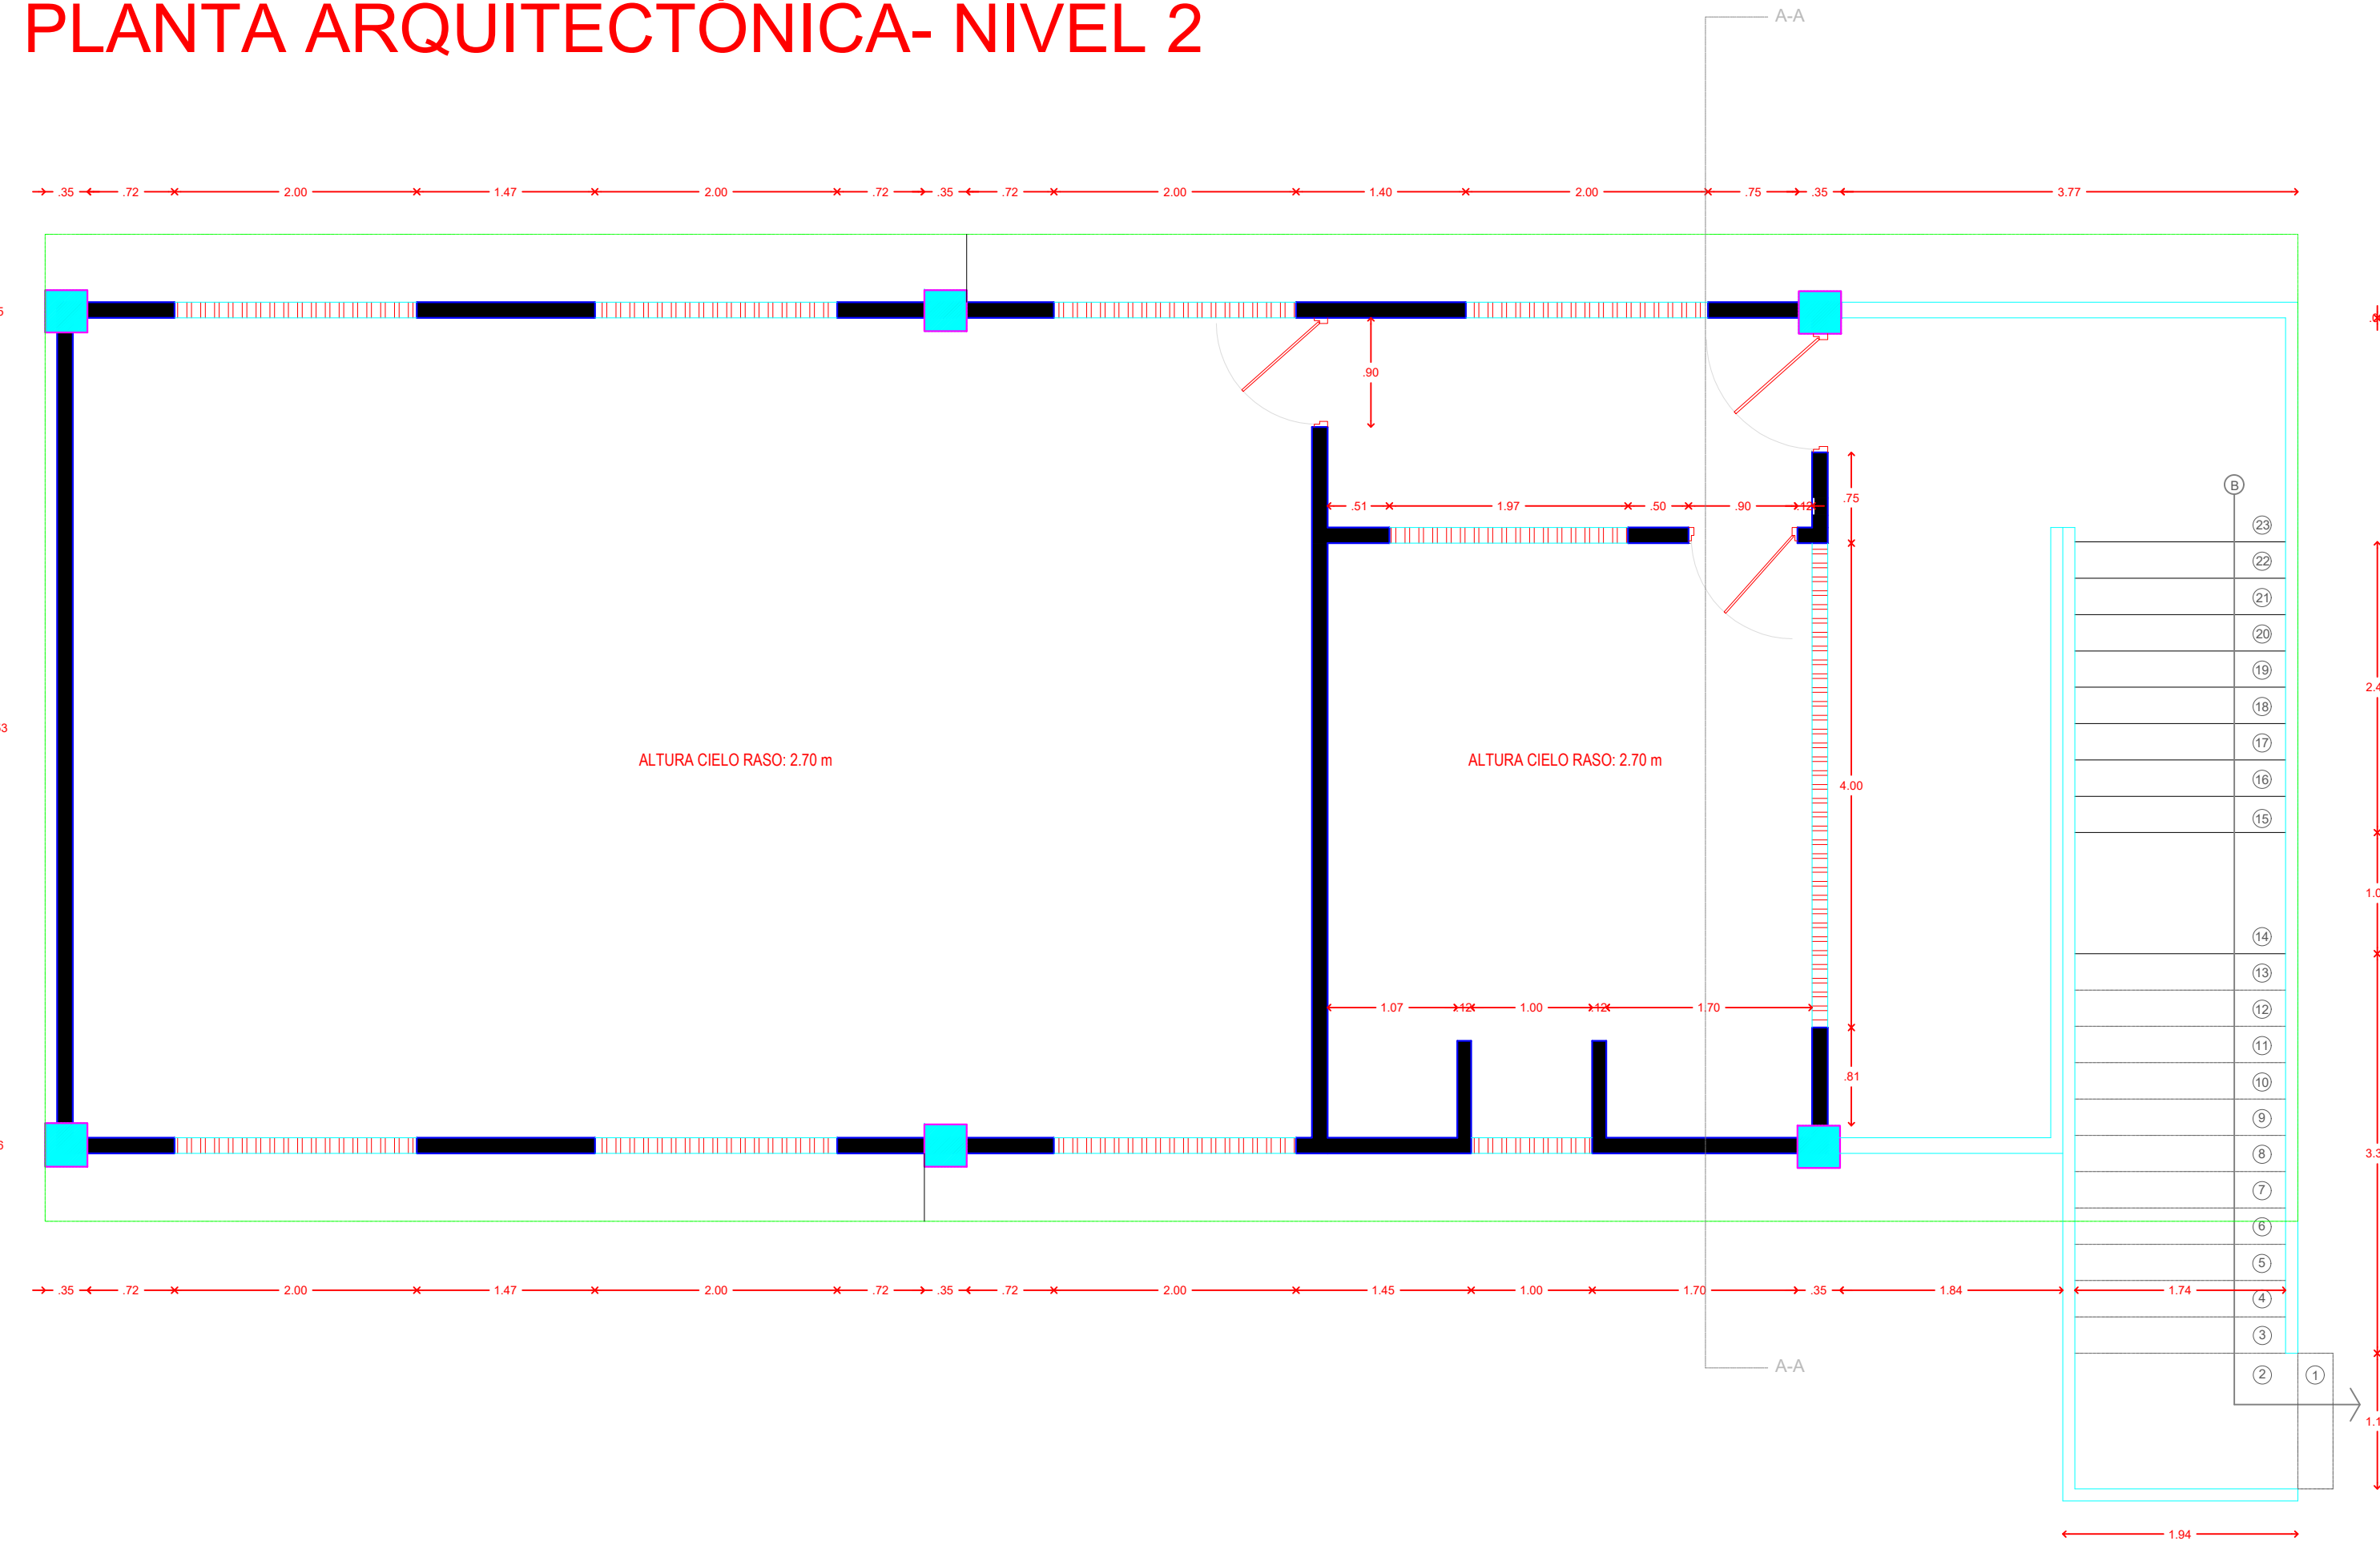

CORTE A-A

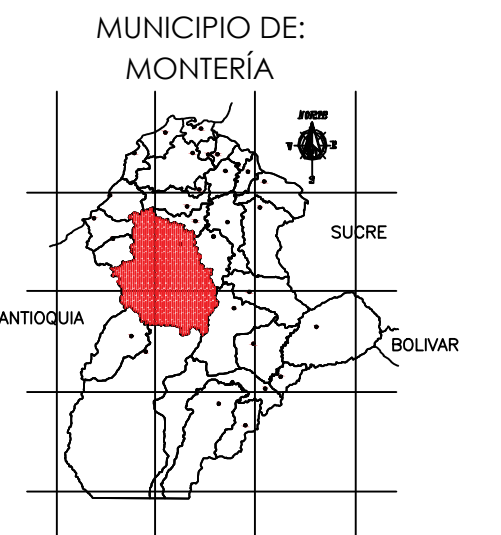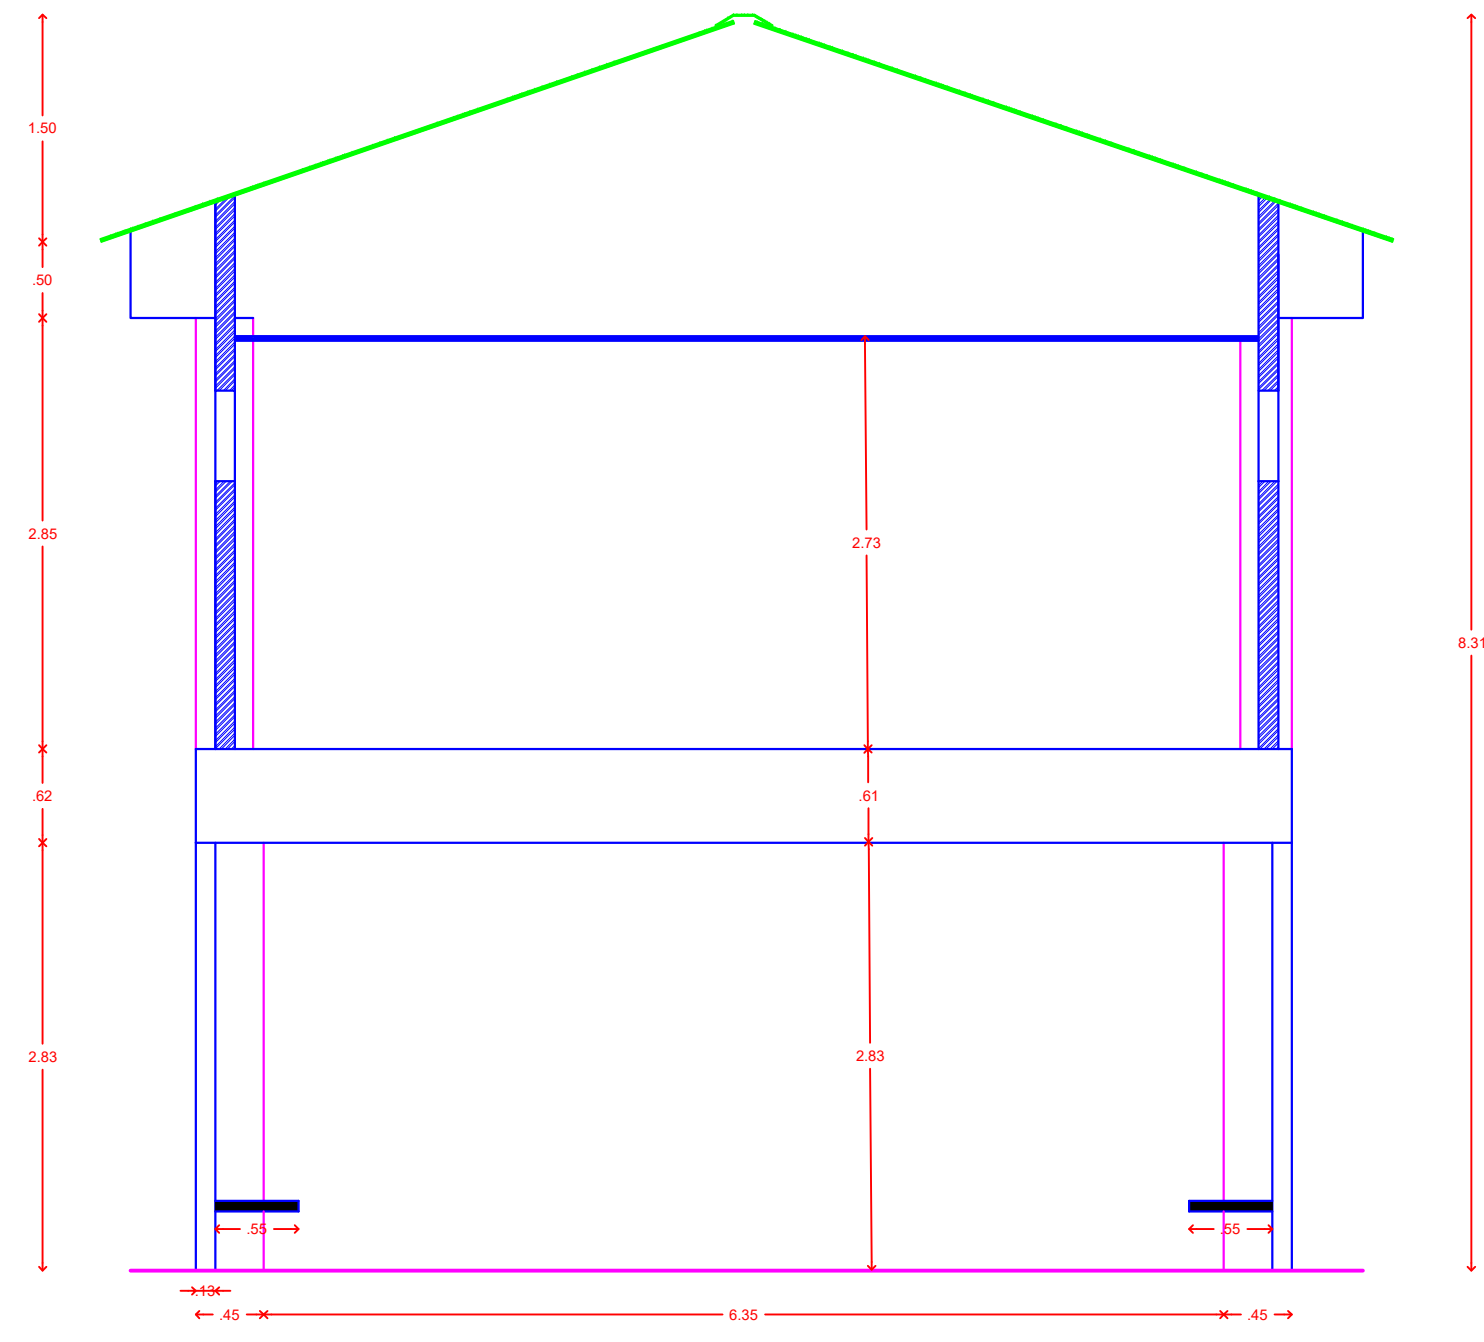

**CONSORCIO
EDUCATIVO 2024**

PROYECTO

**"ESTUDIOS, DISEÑOS,
CONSTRUCCIÓN Y
MANTENIMIENTO DE
INFRAESTRUCTURA
FÍSICA EN INSTITUCIONES
EDUCATIVAS DEL
MUNICIPIO DE MONTERÍA"**

LOCALIZACIÓN:
MUNICIPIO DE MONTERÍA
URBANA- COMUNA 3

EQUIPO DE DISEÑO Y DESARROLLO

CONTIENE
PLANIMETRÍA
FACHADAS
INSTITUCIÓN EDUCATIVA CECILIA DE LLERAS
SEDE- PRINCIPAL

COLABORADORES

- PLANTA DE LEVANTAMIENTO

CONVENCIONES

OBSERVACIONES

FECHA	OBSERVACIÓN

NOMBRE DEL ARCHIVO
46. I.E CECILIA DE LLERAS- SEDE PRINCIPAL


FECHA
MAYO 2024

SCALA
C:1:50


PLANO	DE
08	/ 18

I.E. CECILIA DE LLERAS- SEDE PRINCIPAL



PLANTA ARQUITECTÓNICA

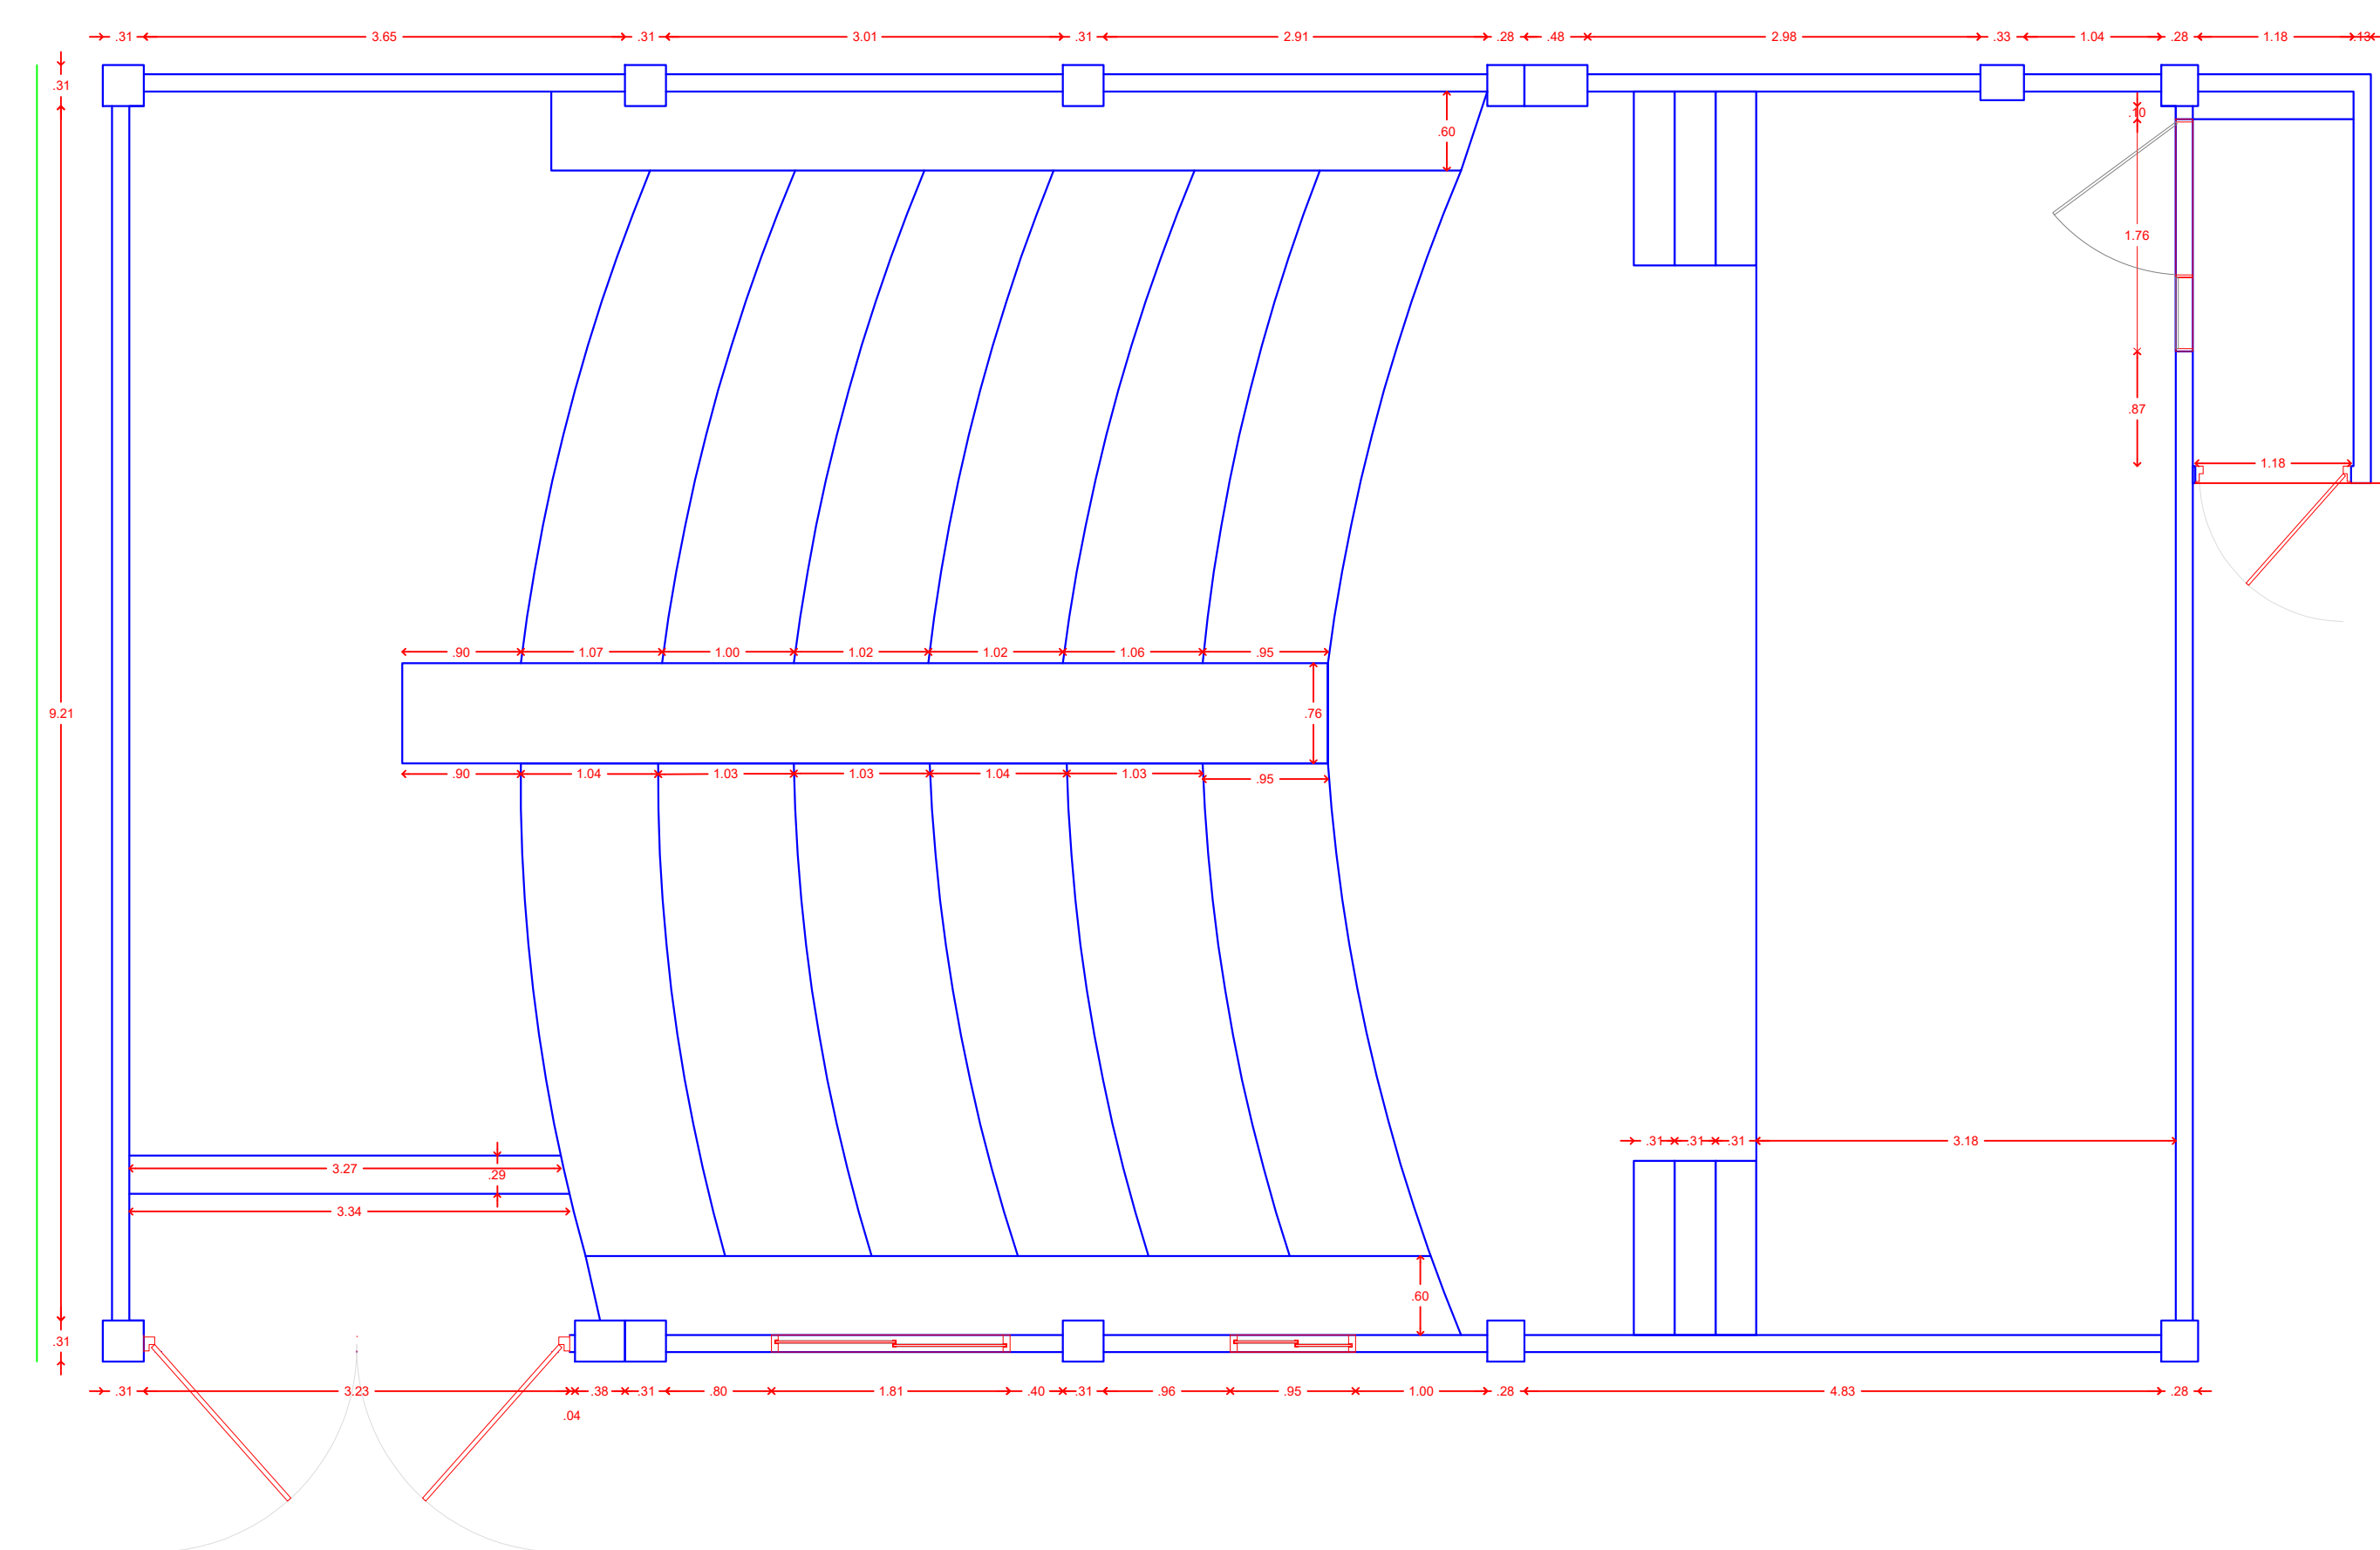

FACHADA LATTERAL IZQUIERDA

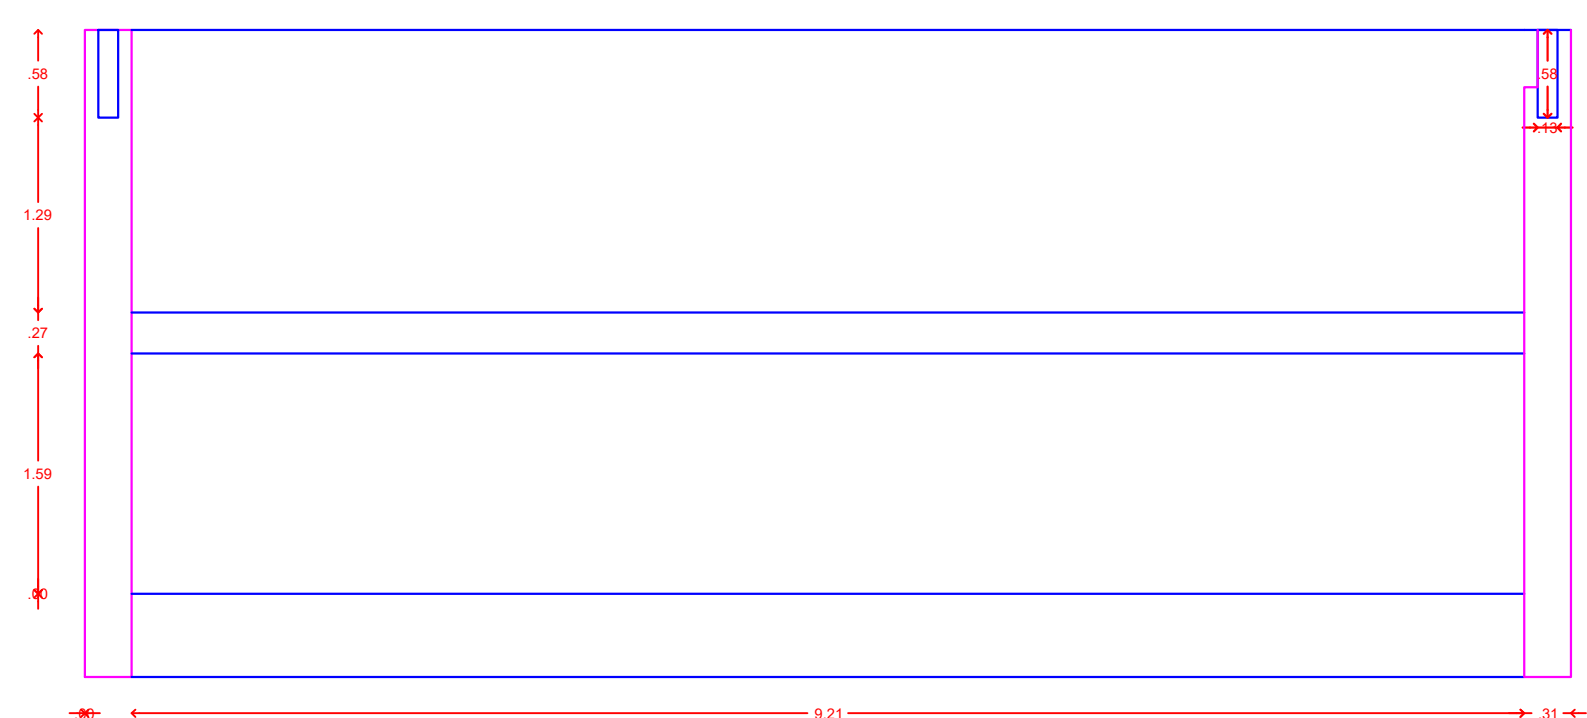

FACHADA FRONTAL

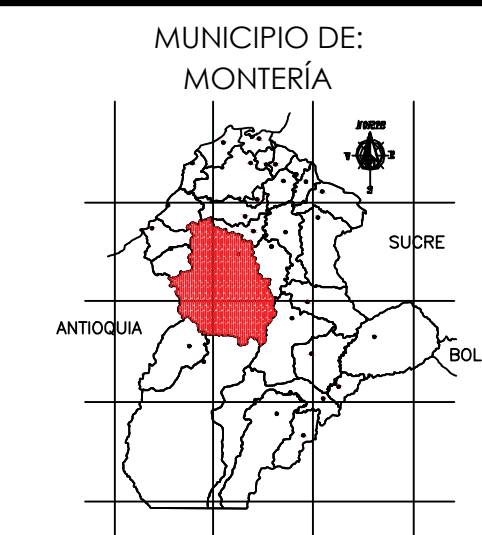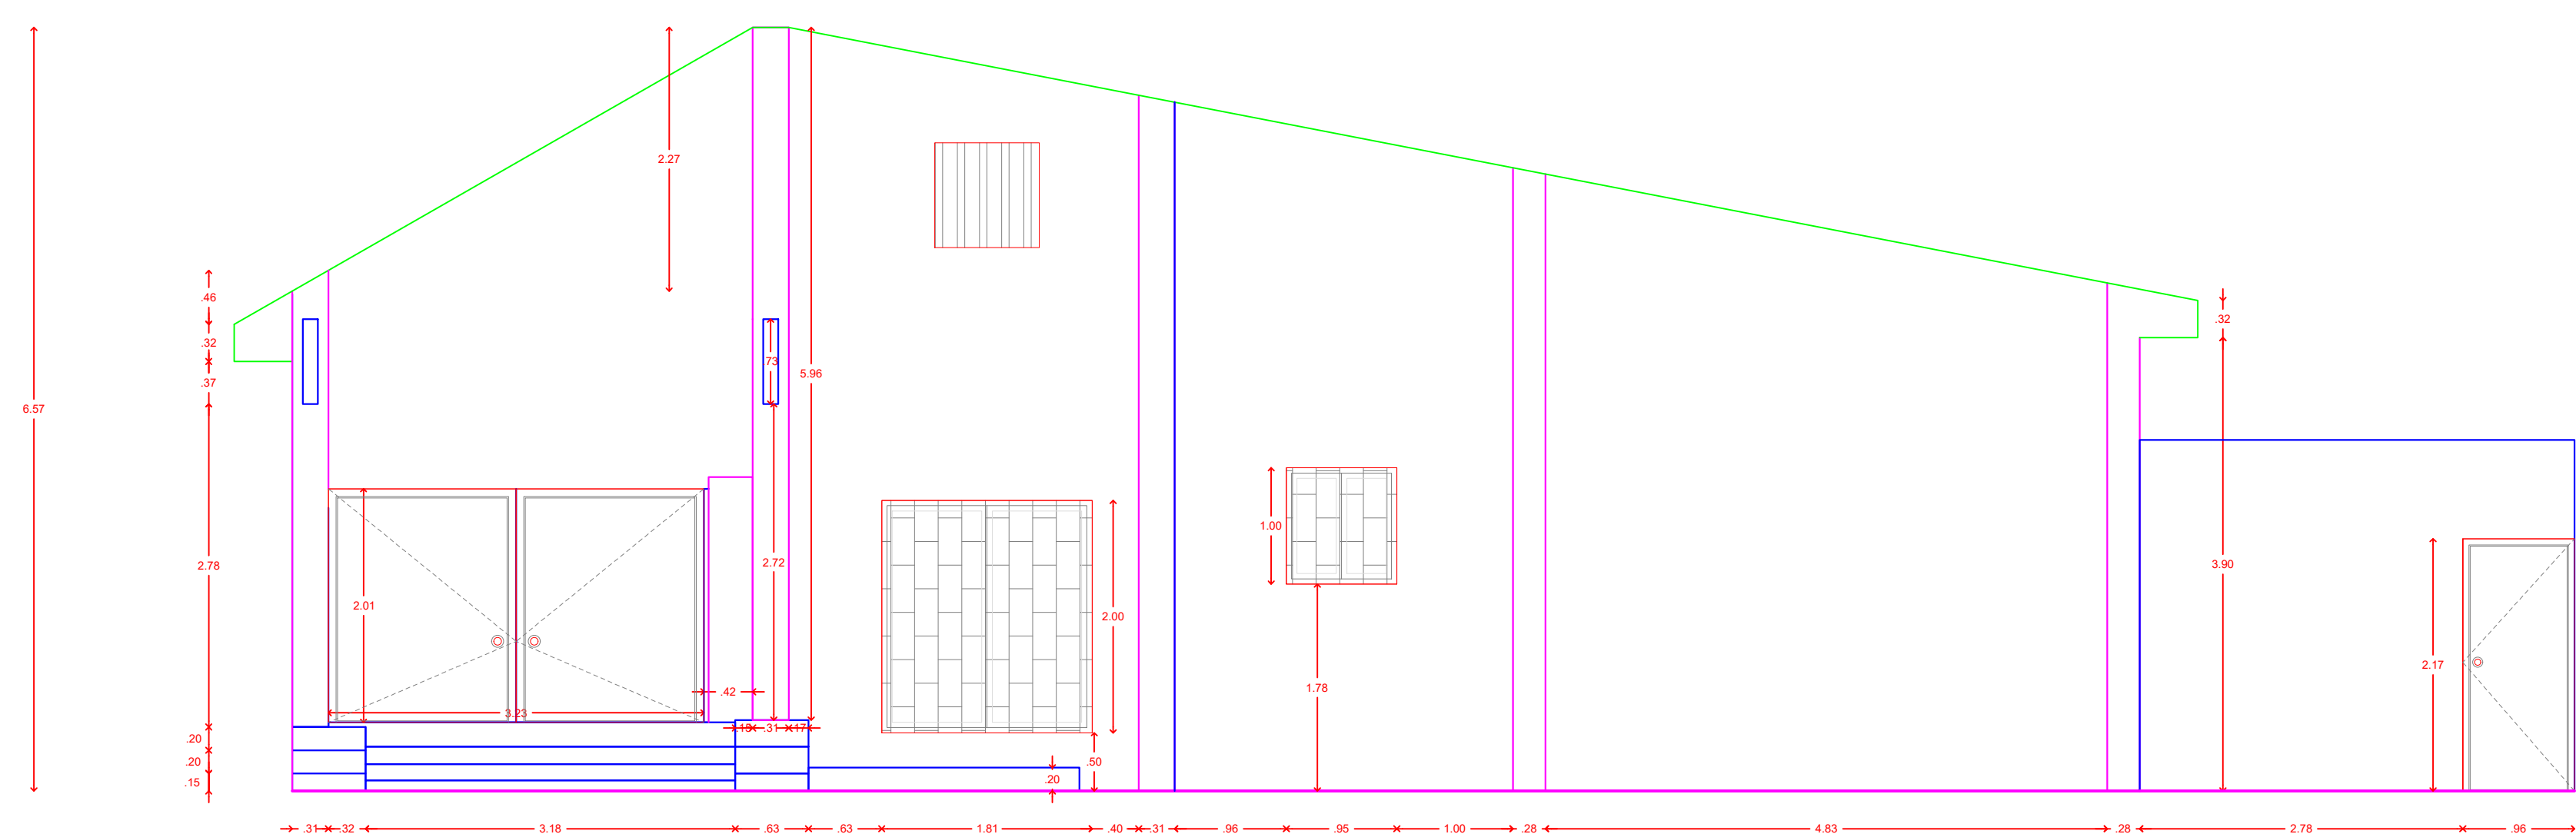

**CONSORCIO
EDUCATIVO 2024**

PROYECTO

**"ESTUDIOS, DISEÑOS,
CONSTRUCCIÓN Y
MANTENIMIENTO DE
INFRAESTRUCTURA
FÍSICA EN INSTITUCIONES
EDUCATIVAS DEL
MUNICIPIO DE MONTERÍA"**

LOCALIZACIÓN:
MUNICIPIO DE MONTERÍA
ZONA URBANA- COMUNA 3

EQUIPO DE DISEÑO Y DESARROLLO

CONTIENE
PLANIMETRÍA
FACHADAS
INSTITUCIÓN EDUCATIVA CECILIA DE LLERAS
SEDE- PRINCIPAL

COLABORADORES

- PLANTA DE LEVANTAMIENTO

CONVENCIONES

OBSERVACIONES

FECHA	OBSERVACIÓN

NOMBRE DEL ARCHIVO
46, I.E CECILIA DE LLERAS- SEDE PRINCIPAL

FECHA
MAYO 2024

ESCALA
ESC:1:50

PLANO

DE

09 / 18


I.E. CECILIA DE LLERAS- SEDE PRINCIPAL

This architectural elevation drawing shows a building facade with a series of windows and doors. The drawing includes the following elements and dimensions:

- Overall Dimensions:**
 - Total width: 27.8
 - Total height: 2.80
- Windows and Doors (from left to right):**
 - Door (labeled 81): Width 0.90, Height 2.17.
 - Window (labeled 82): Width 0.90, Height 2.11.
 - Window (labeled 83): Width 2.00, Height 1.40.
 - Window (labeled 84): Width 1.40, Height 2.70.
 - Window (labeled 85): Width 2.00, Height 1.40.
 - Door (labeled 86): Width 0.90, Height 2.00.
 - Window (labeled 87): Width 1.51, Height 1.38.
- Labels and Notes:**
 - 81, 82, 83, 84, 85, 86, 87: Labels for individual window and door units.
 - 88: Label for the overall facade width.
 - 89: Label for the overall facade height.

[illegible]

A diagram of a house-shaped polygon. The base is a horizontal line segment labeled 7.08. The roof is a triangle with a peak at the center. The vertical height of the roof is indicated by a red double-headed arrow on the right side, labeled 2.08. The left and right sides of the house are vertical lines. The entire shape is outlined in green.

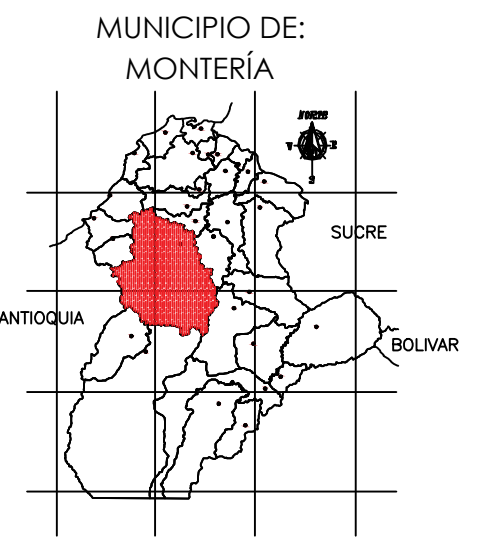

PROYECTO

EQUIPO DE DISEÑO Y DESARROLLO

COLABORADORES

PLANTA DE LEVANTAMIENTO

CONVENCIONES

OBSERVACIONES


FECHA	OBSERVACIÓN

FECHA
MAYO 2024


SCALA

PLANO	DE
10	18


PLANTA ARQUITECTÓNICA

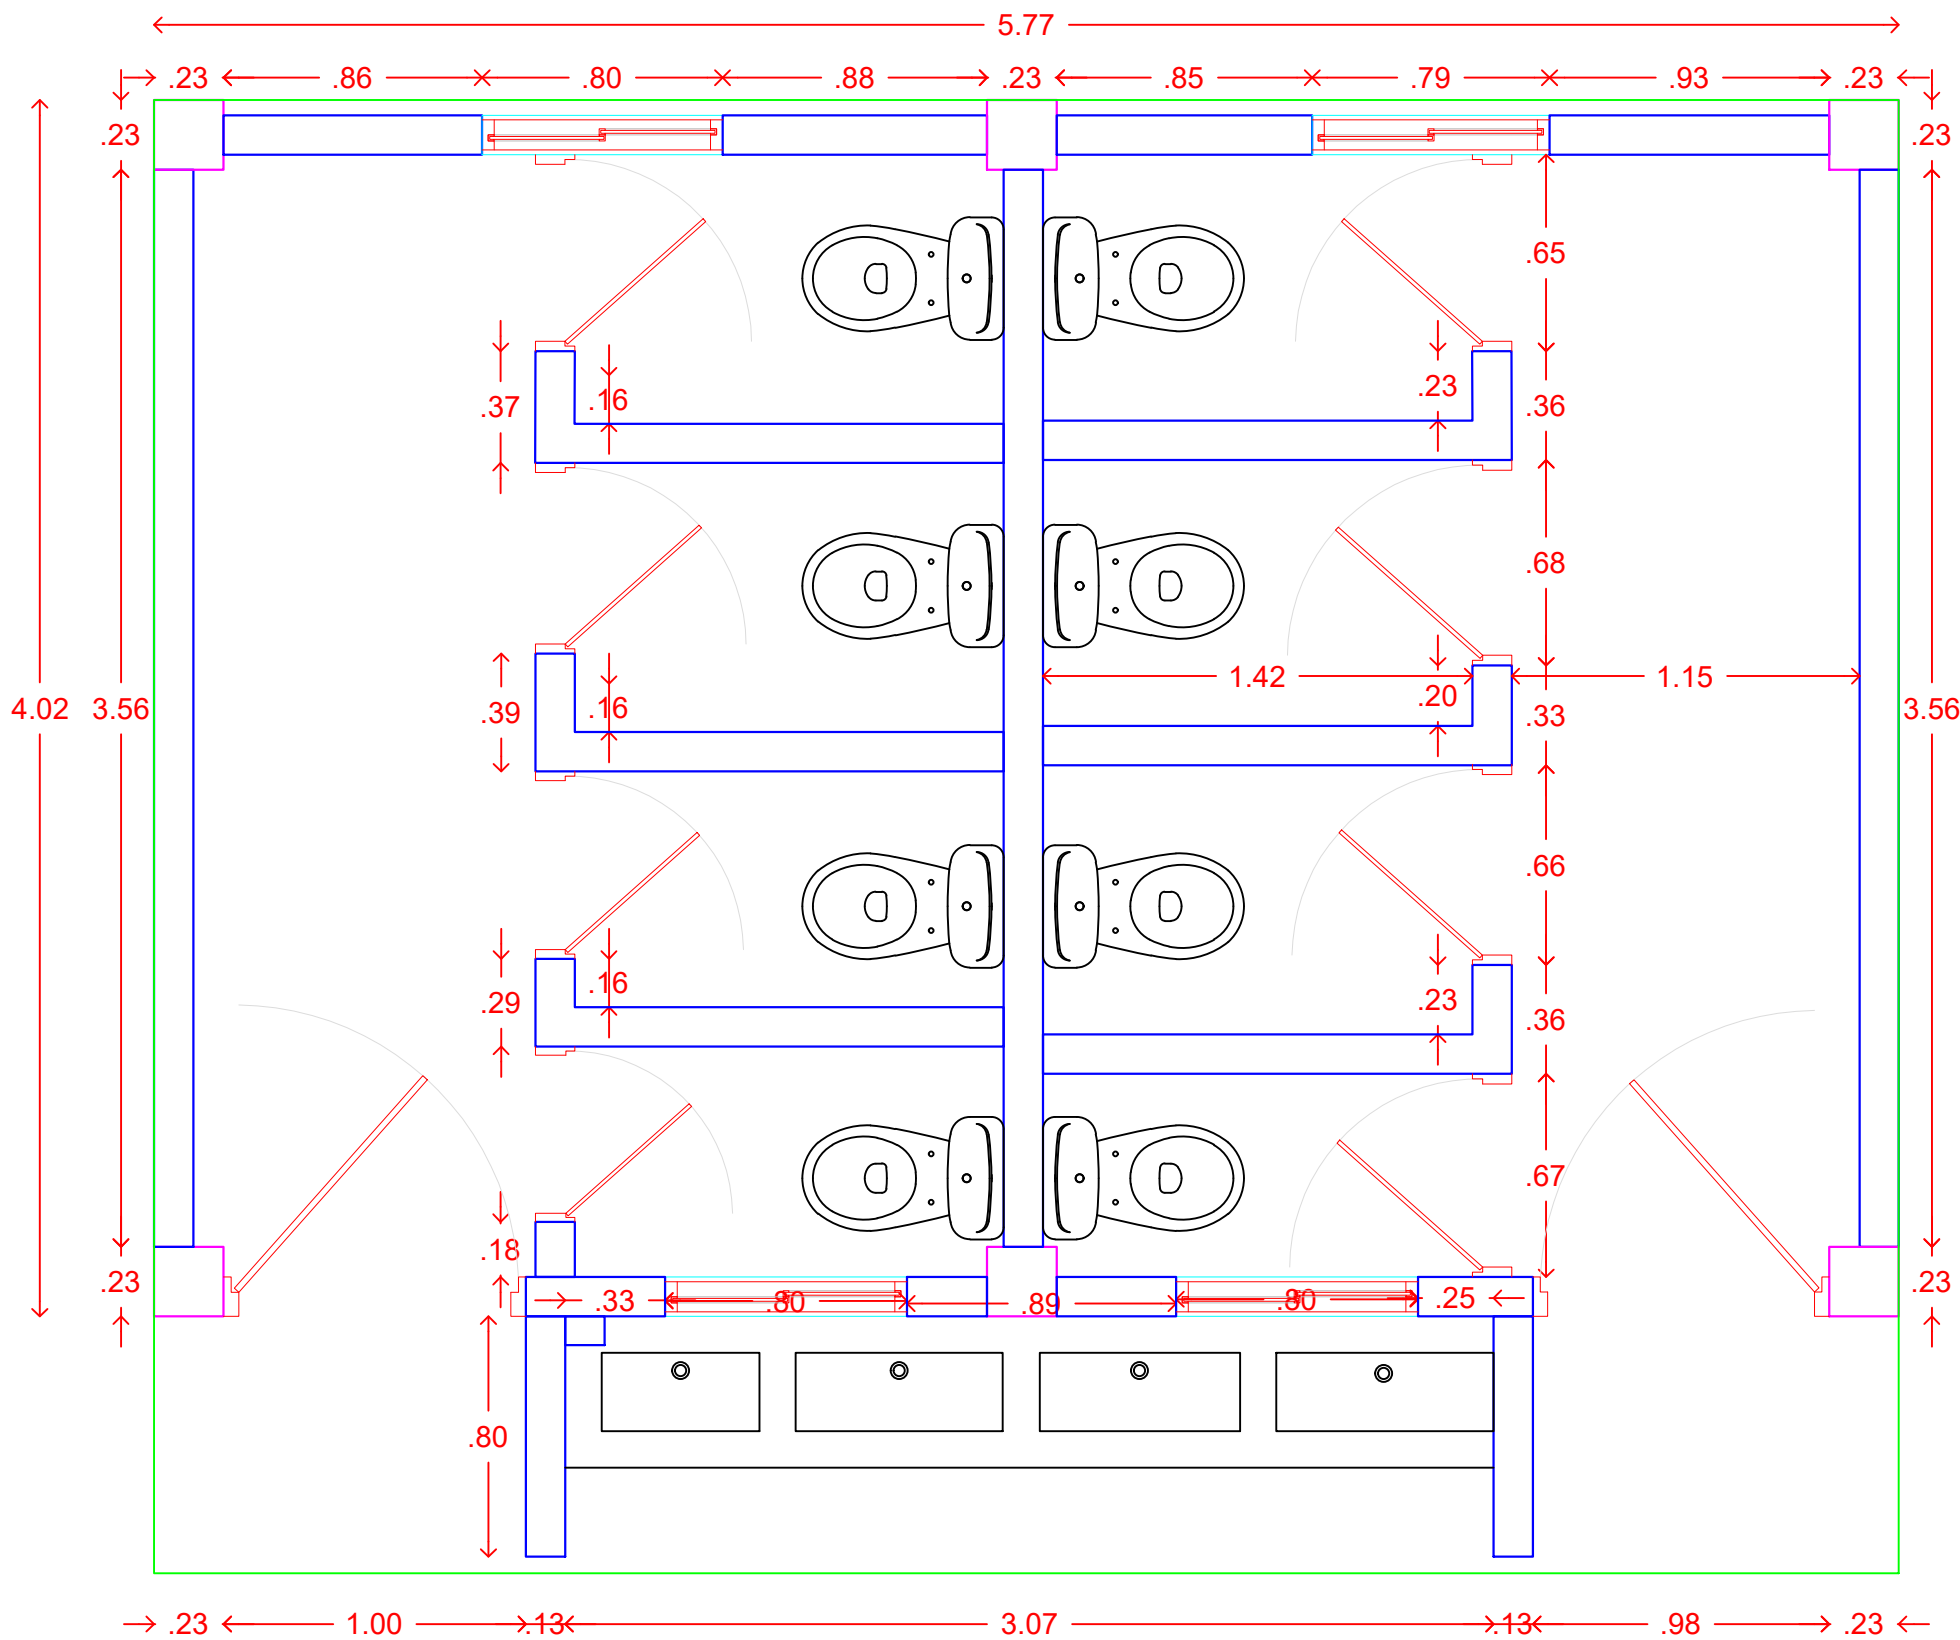


FACHADA FRONTAL

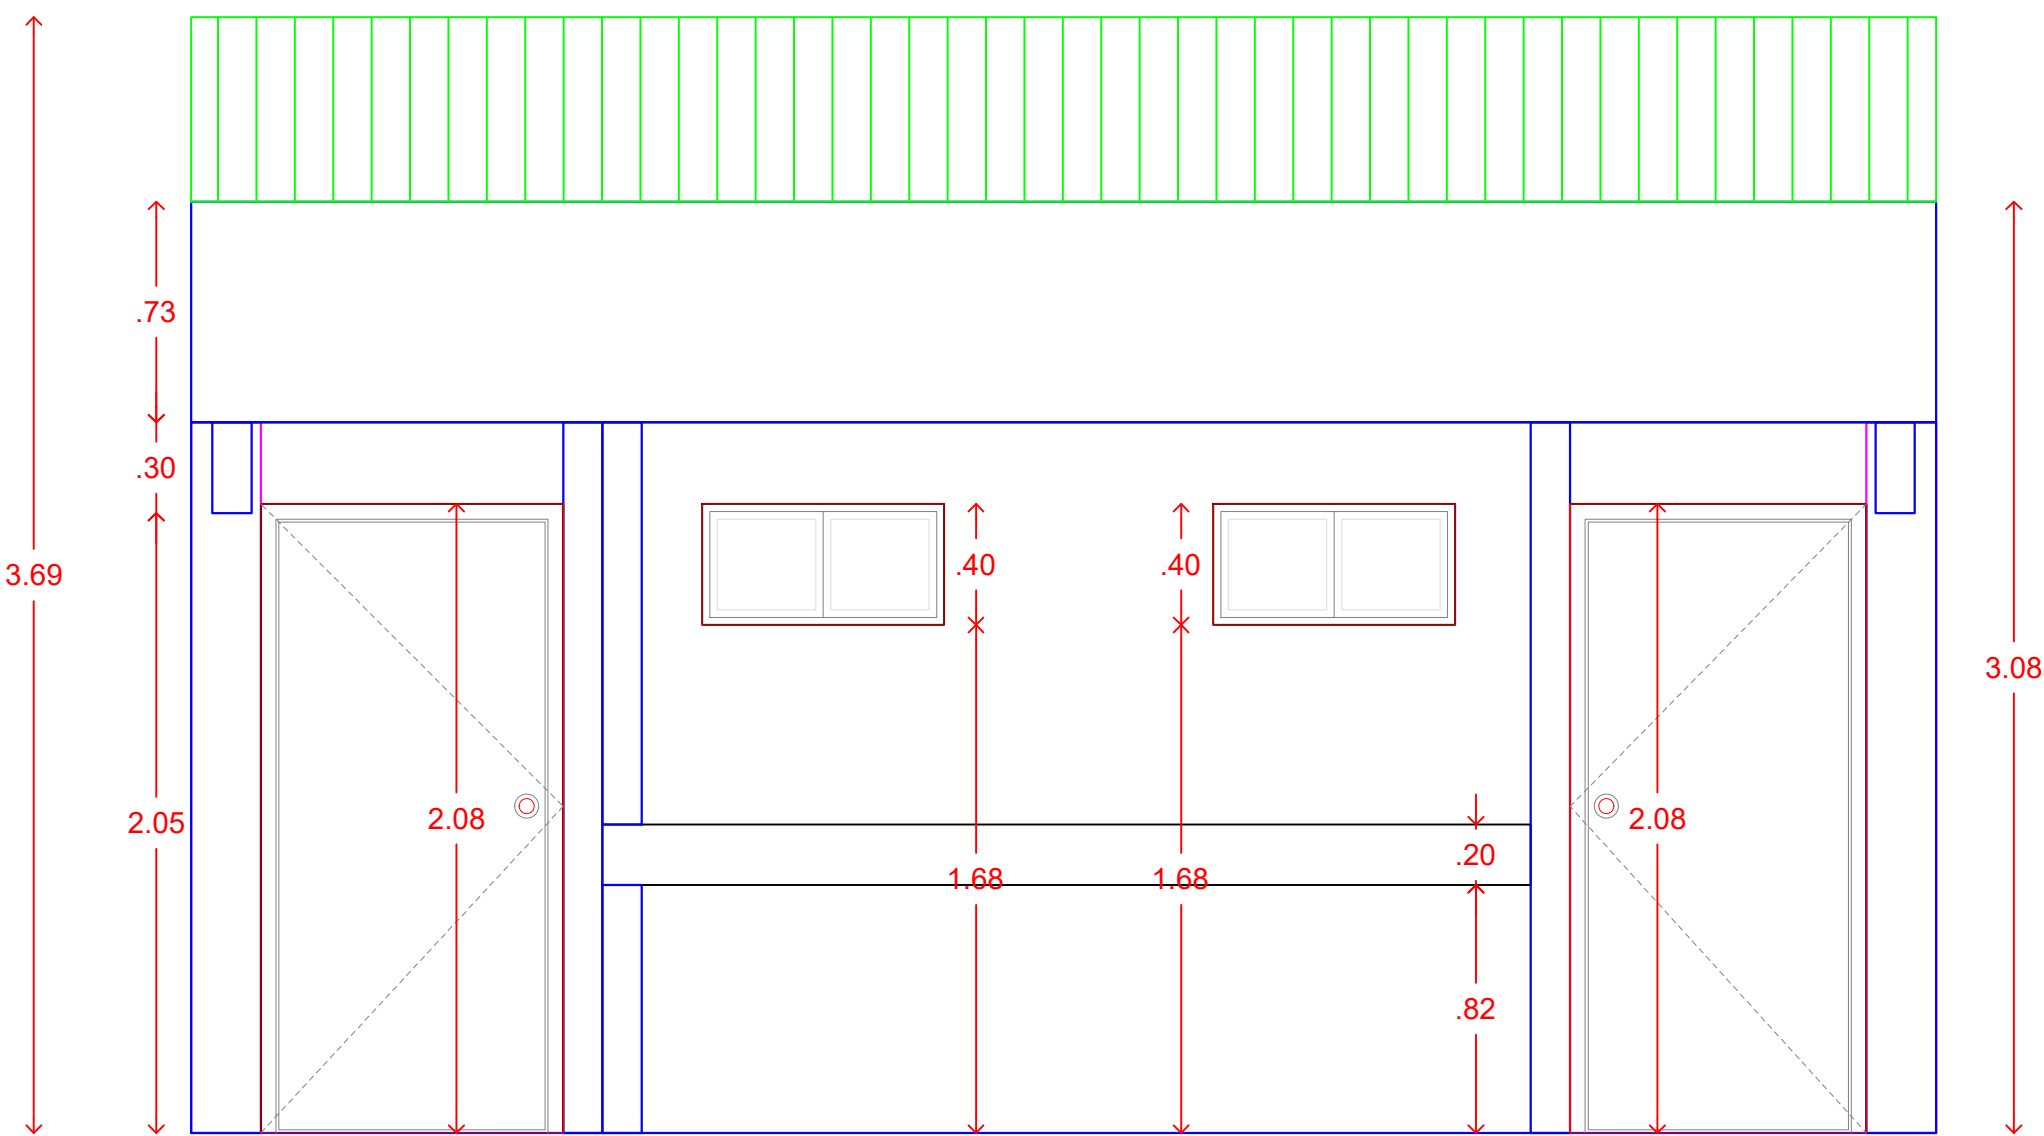


FACHADA POSTERIOR

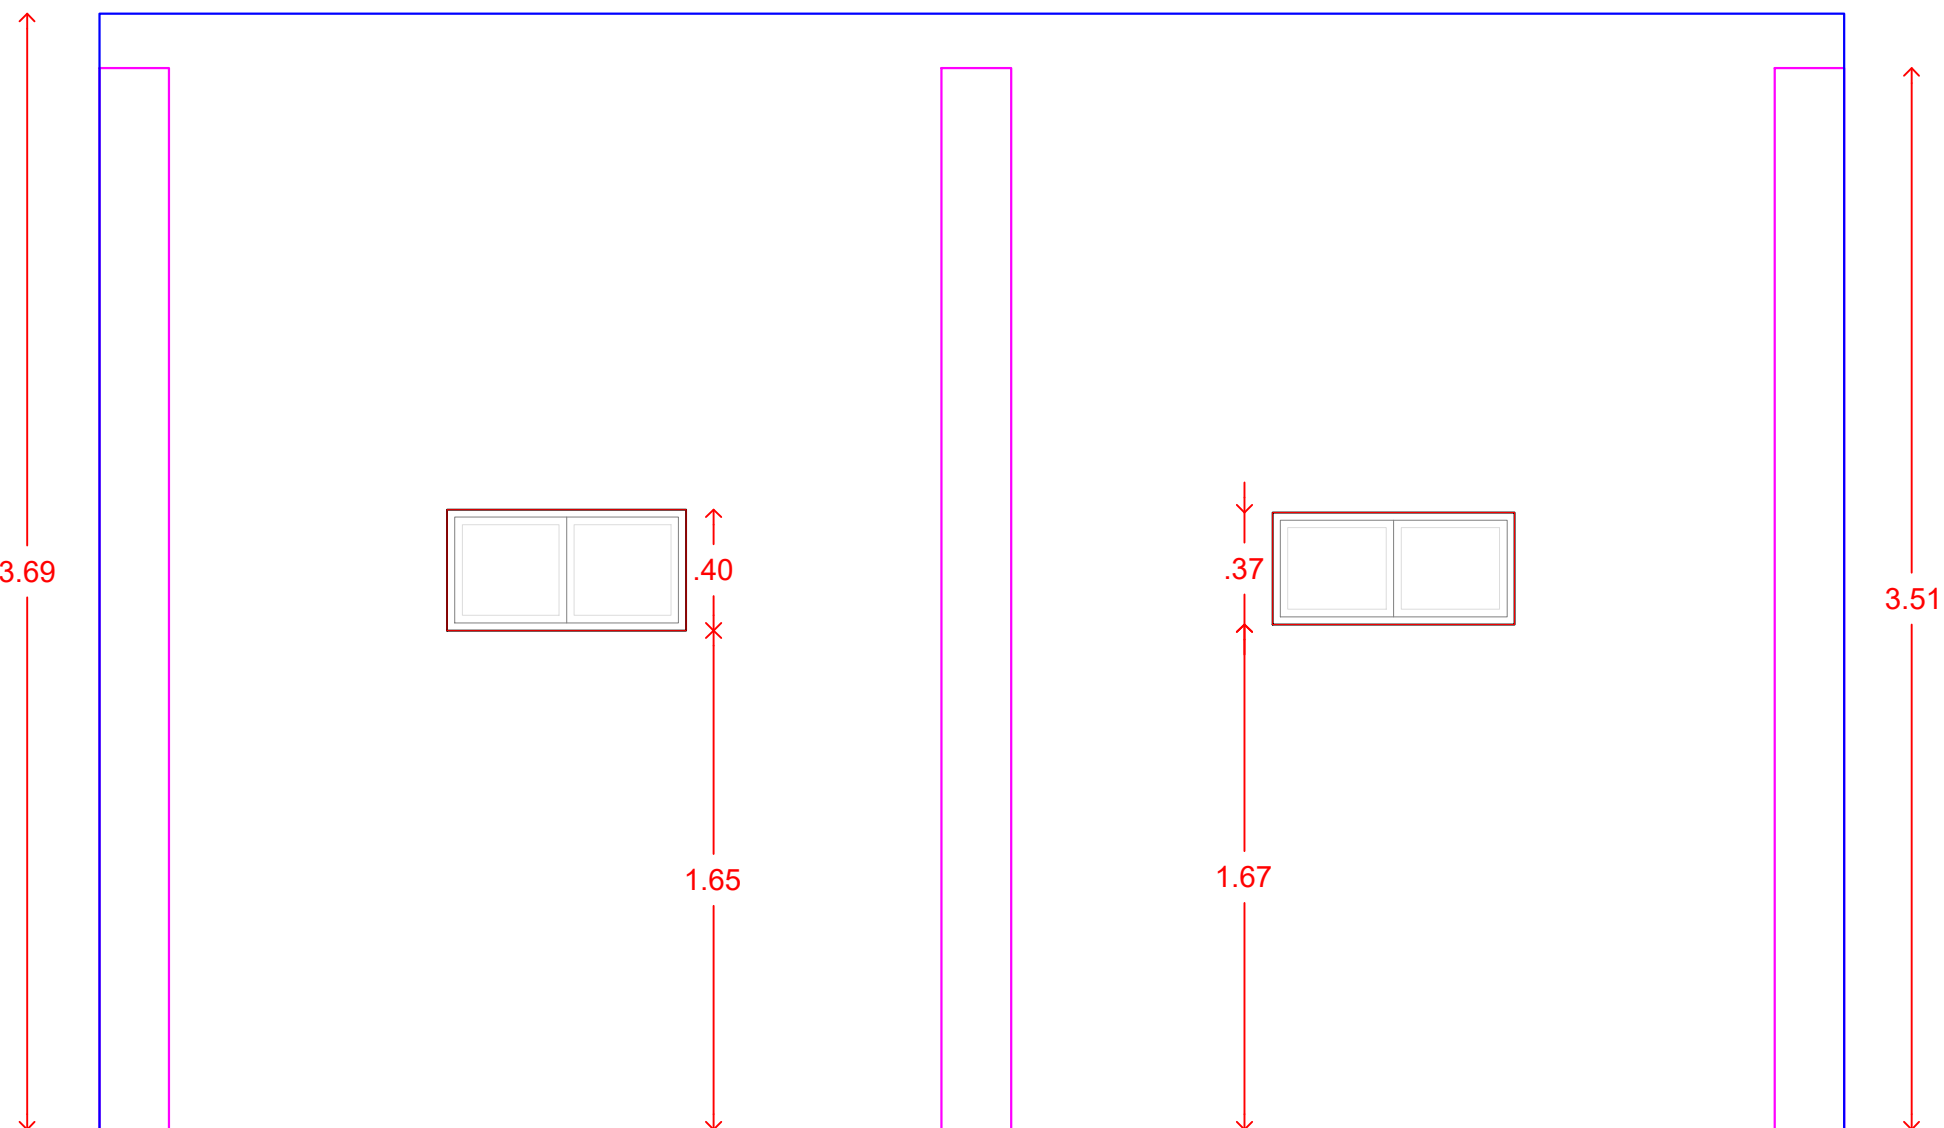


FACHADA LATERAL IZQUIERDA

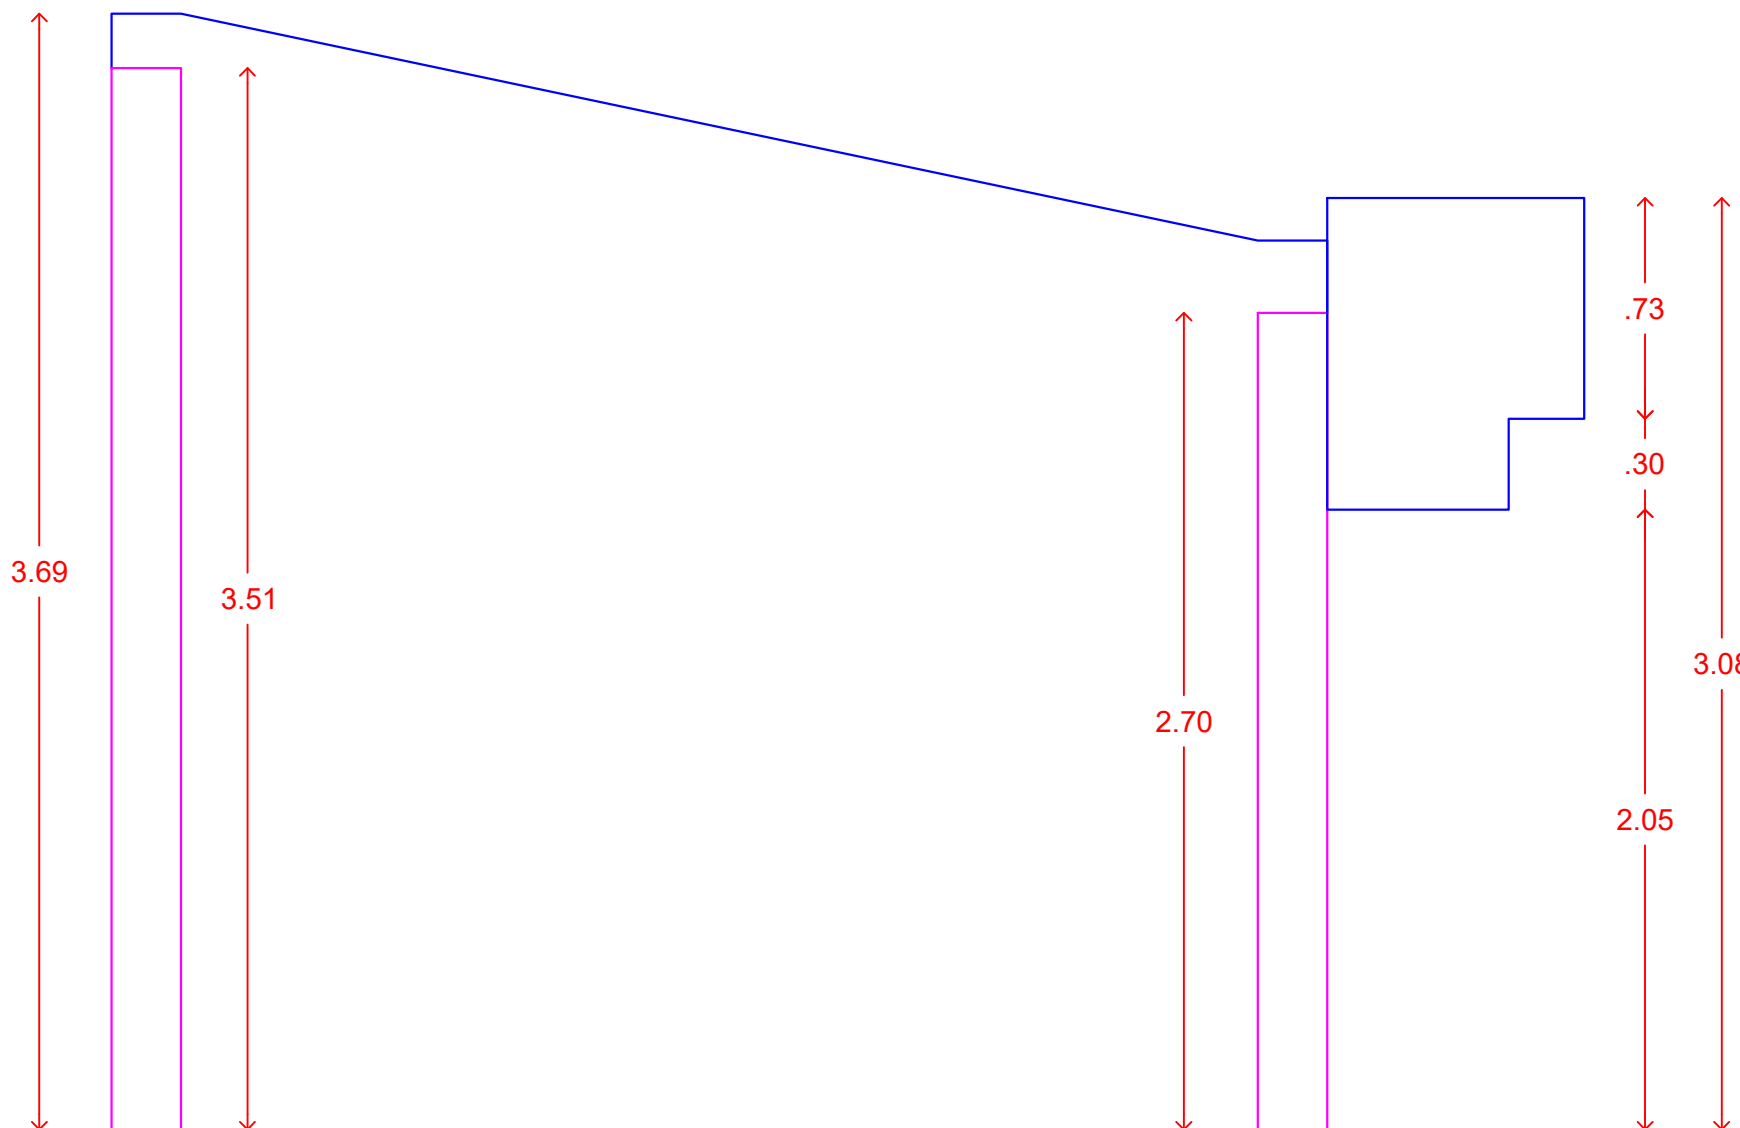

FACHADA LATERAL DERECHA

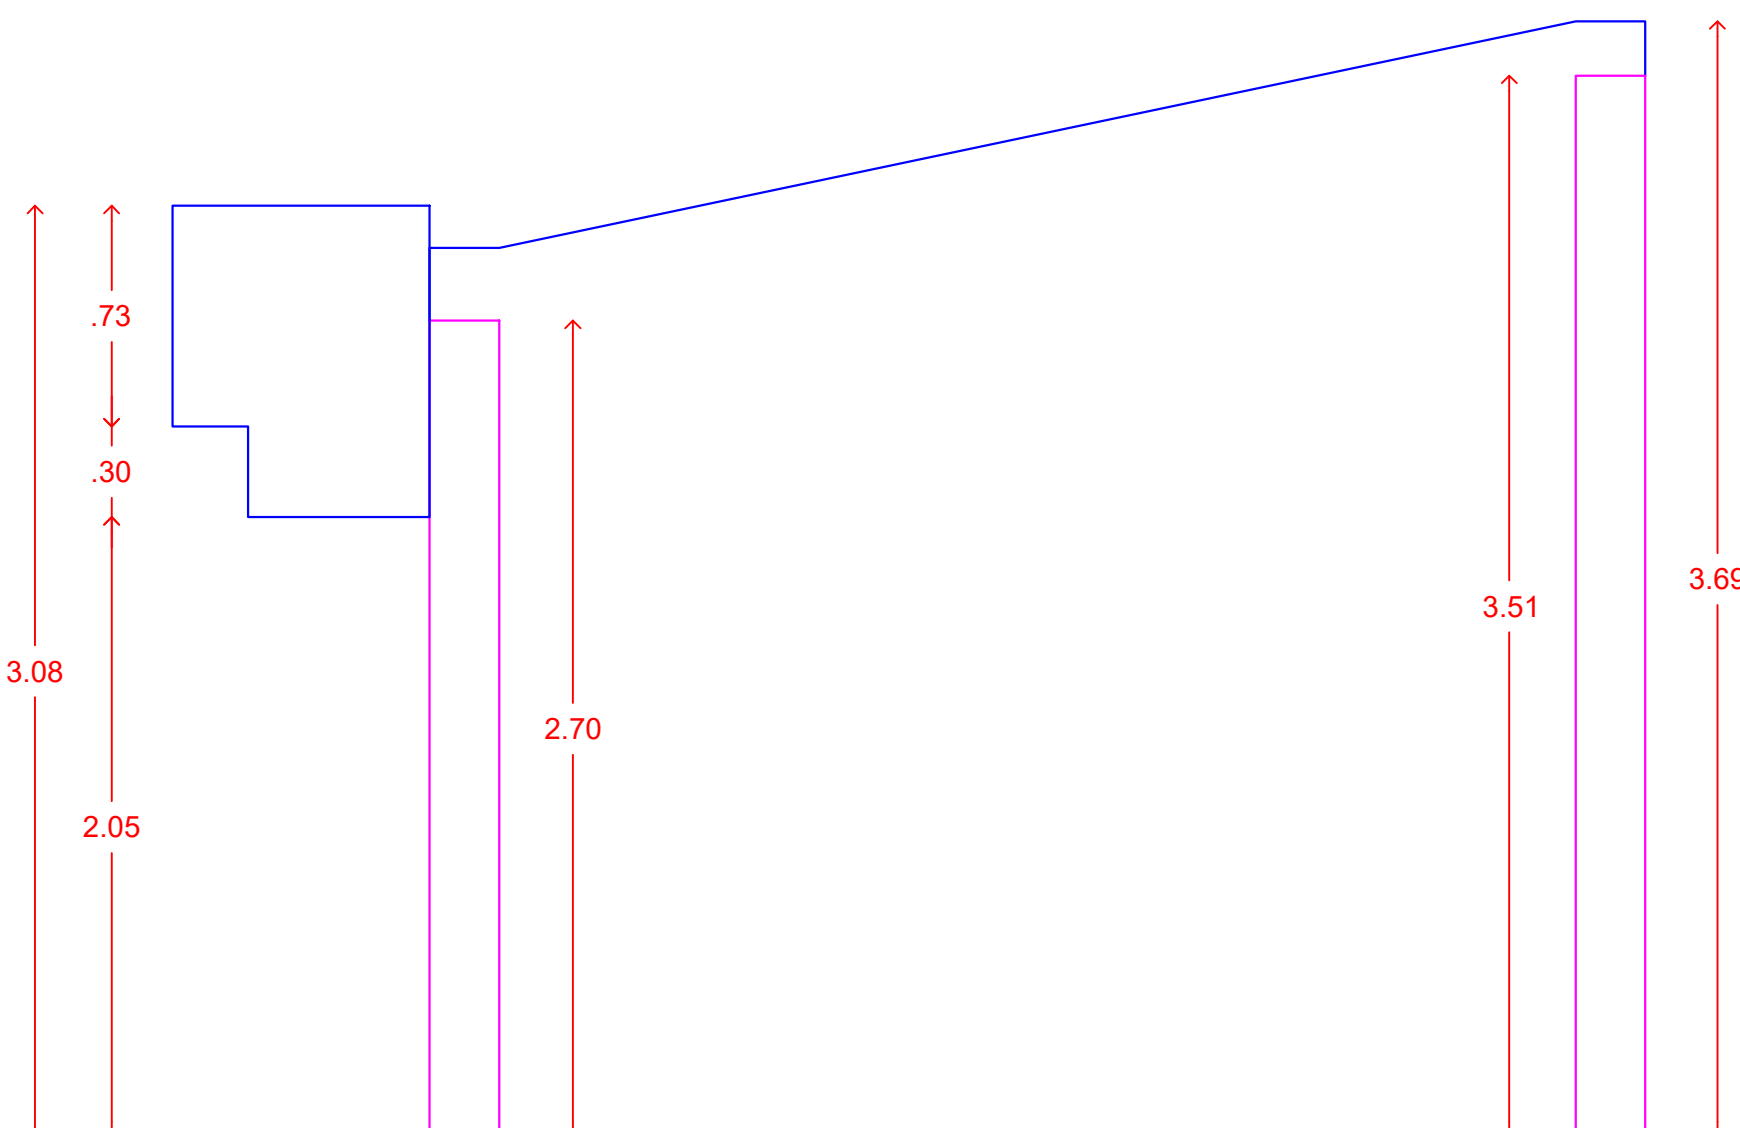

MUNICIPIO DE:
MONTERÍA

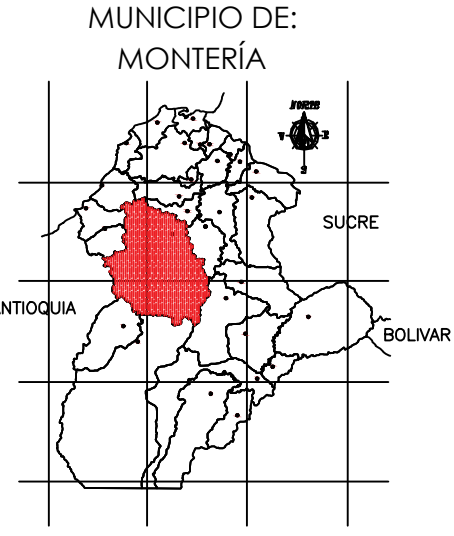

ANTIOQUIA
SUPIRE
SOLMAR



CONSORCIO
EDUCATIVO 2024

PROYECTO

"ESTUDIOS, DISEÑOS,
CONSTRUCCIÓN Y
MANTENIMIENTO DE
INFRAESTRUCTURA
FÍSICA EN INSTITUCIONES
EDUCATIVAS DEL
MUNICIPIO DE MONTERÍA"

LOCALIZACIÓN:
MUNICIPIO DE MONTERÍA
ZONA URBANA- COMUNA 3

EQUIPO DE DISEÑO Y DESARROLLO

CONTIENE
PLANIMETRÍA
FACHADAS
INSTITUCIÓN EDUCATIVA CECILIA DE LLERAS
SEDE- PRINCIPAL

COLABORADORES

- PLANTA DE LEVANTAMIENTO

CONVENCIONES

OBSERVACIONES

FECHA	OBSERVACIÓN

NOMBRE DEL ARCHIVO
46. I.E CECILIA DE LLERAS- SEDE PRINCIPAL


FECHA
MAYO 2024

ESCALA
ESC:1:25


PLANO
11

DE
18


PLANTA ARQUITECTÓNICA - NIVEL 1

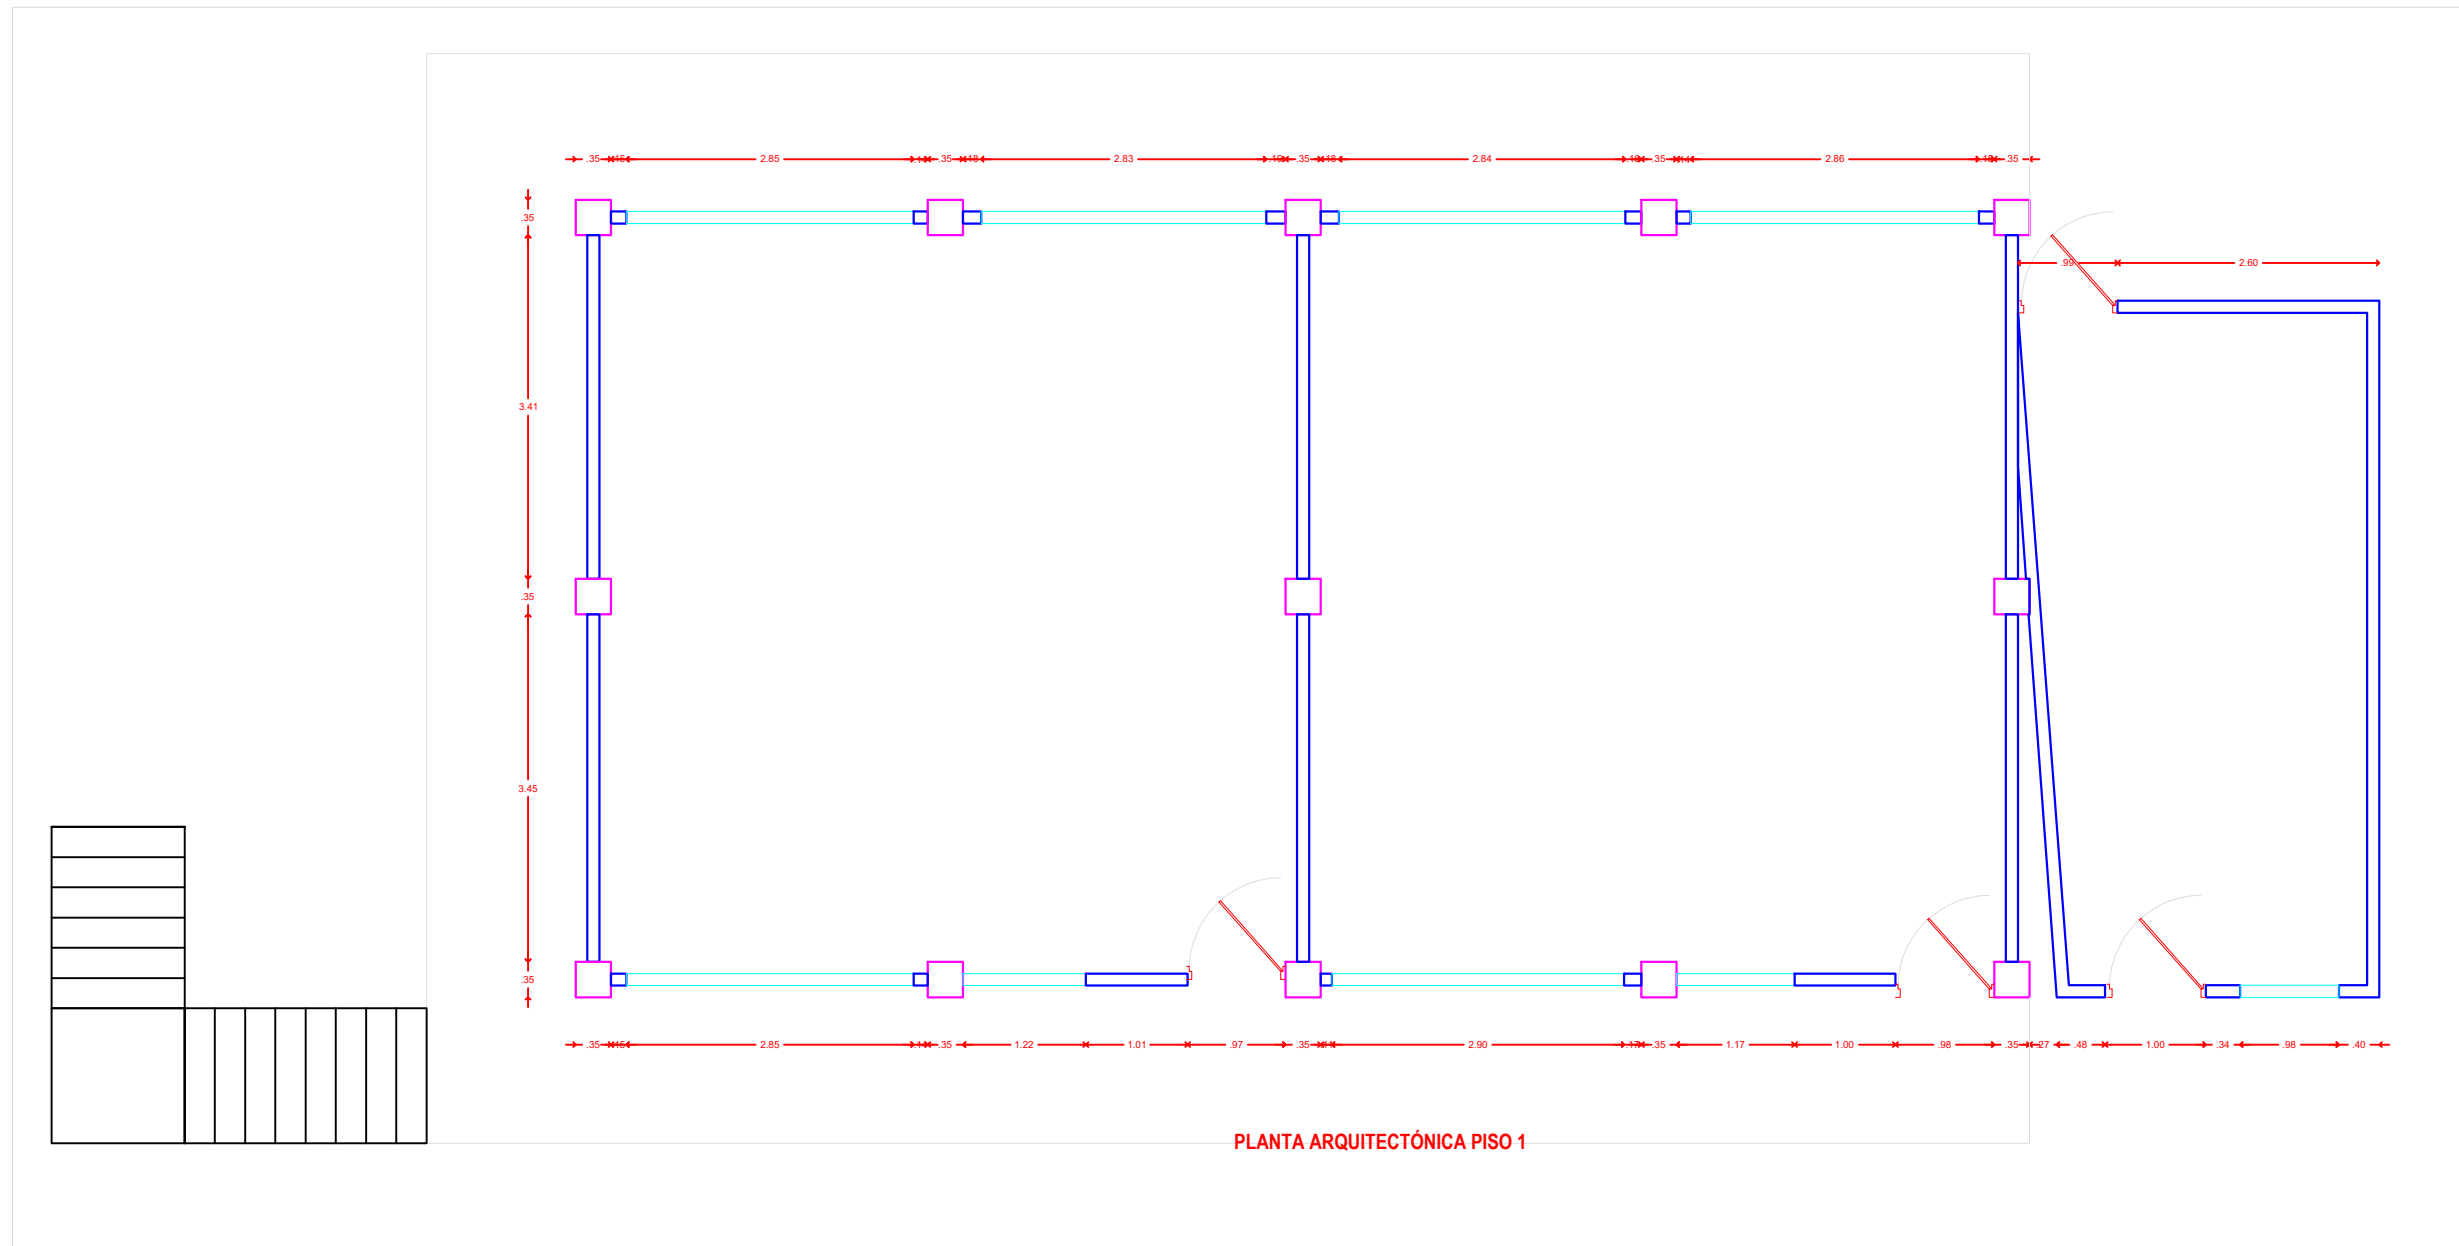


PLANTA ARQUITECTÓNICA - NIVEL 2

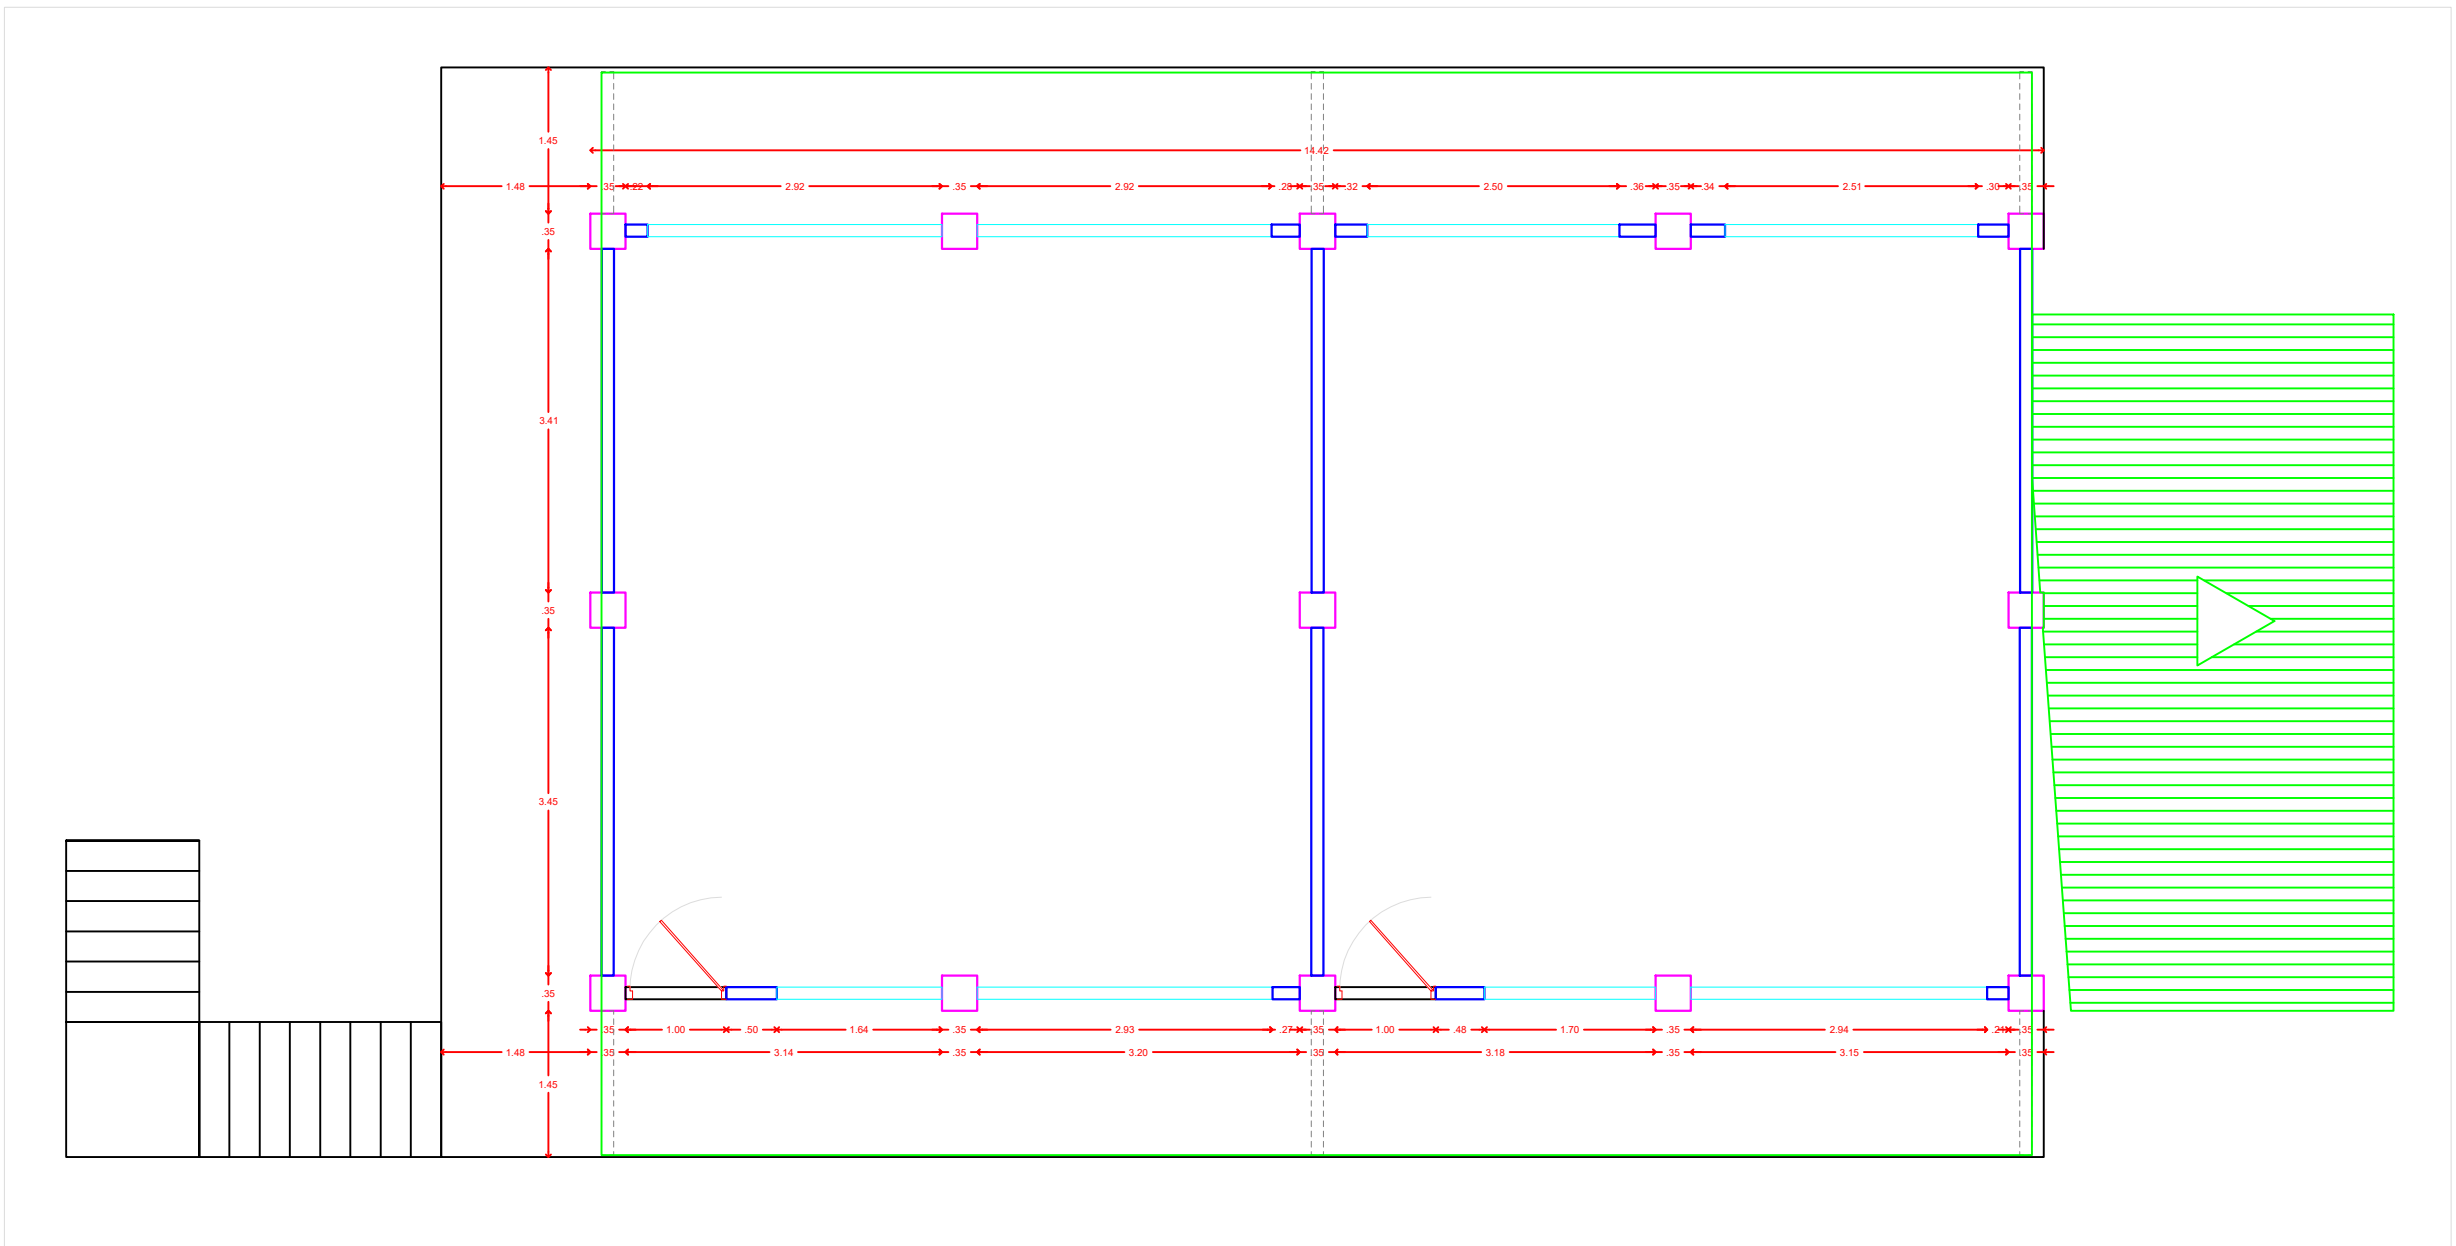


FACHADA FRONTAL

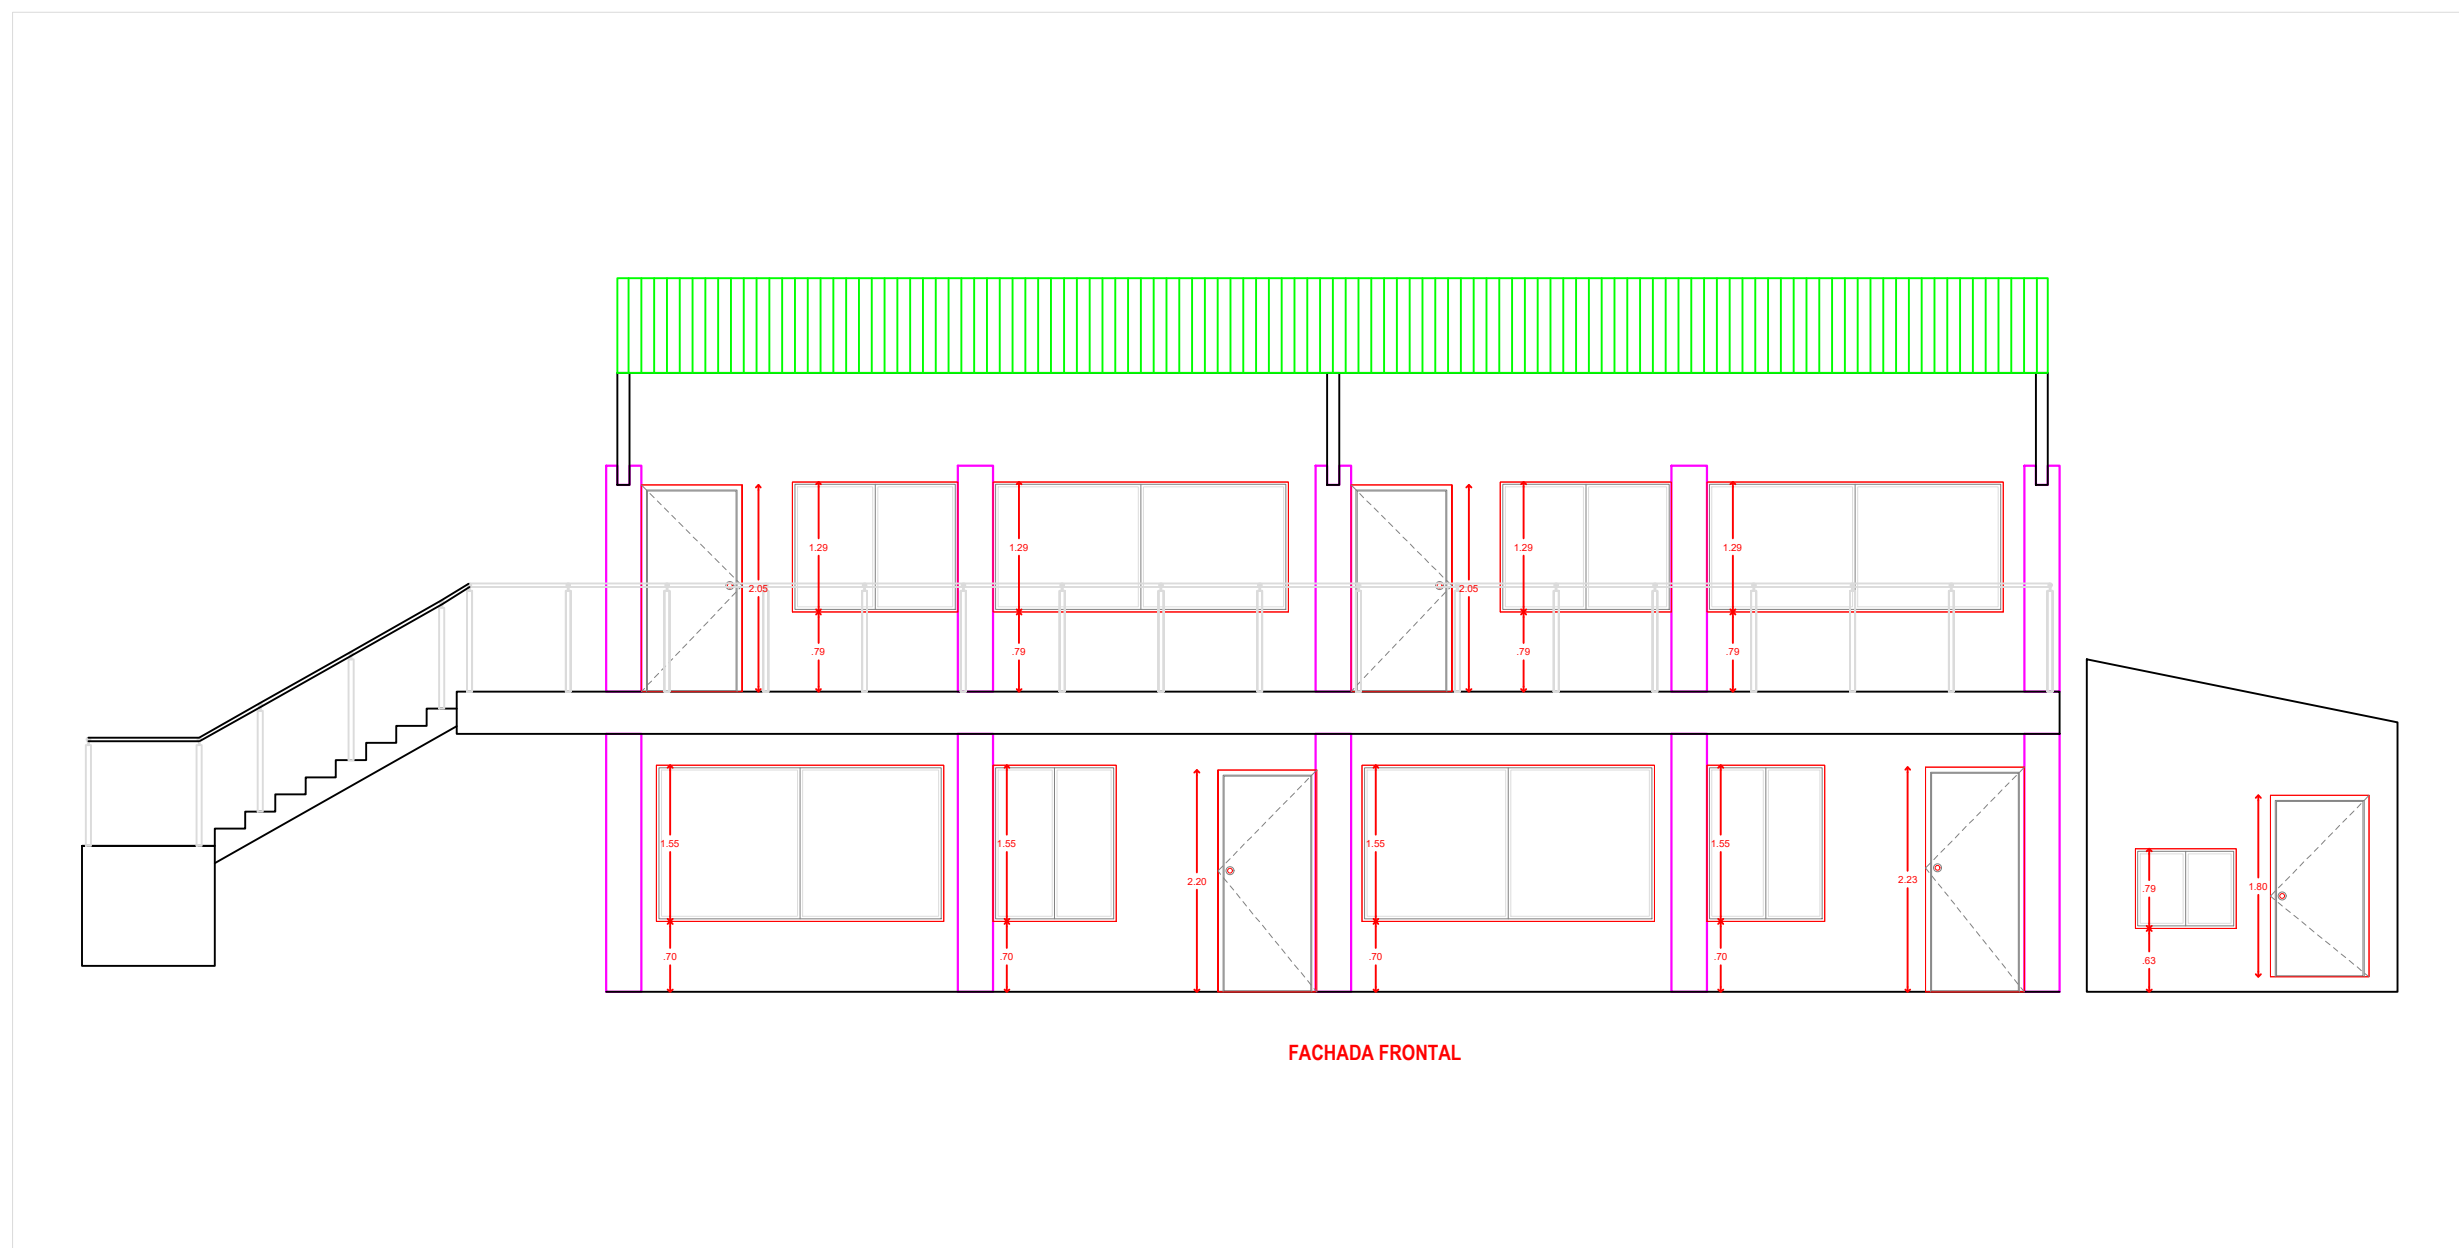


FACHADA POSTERIOR

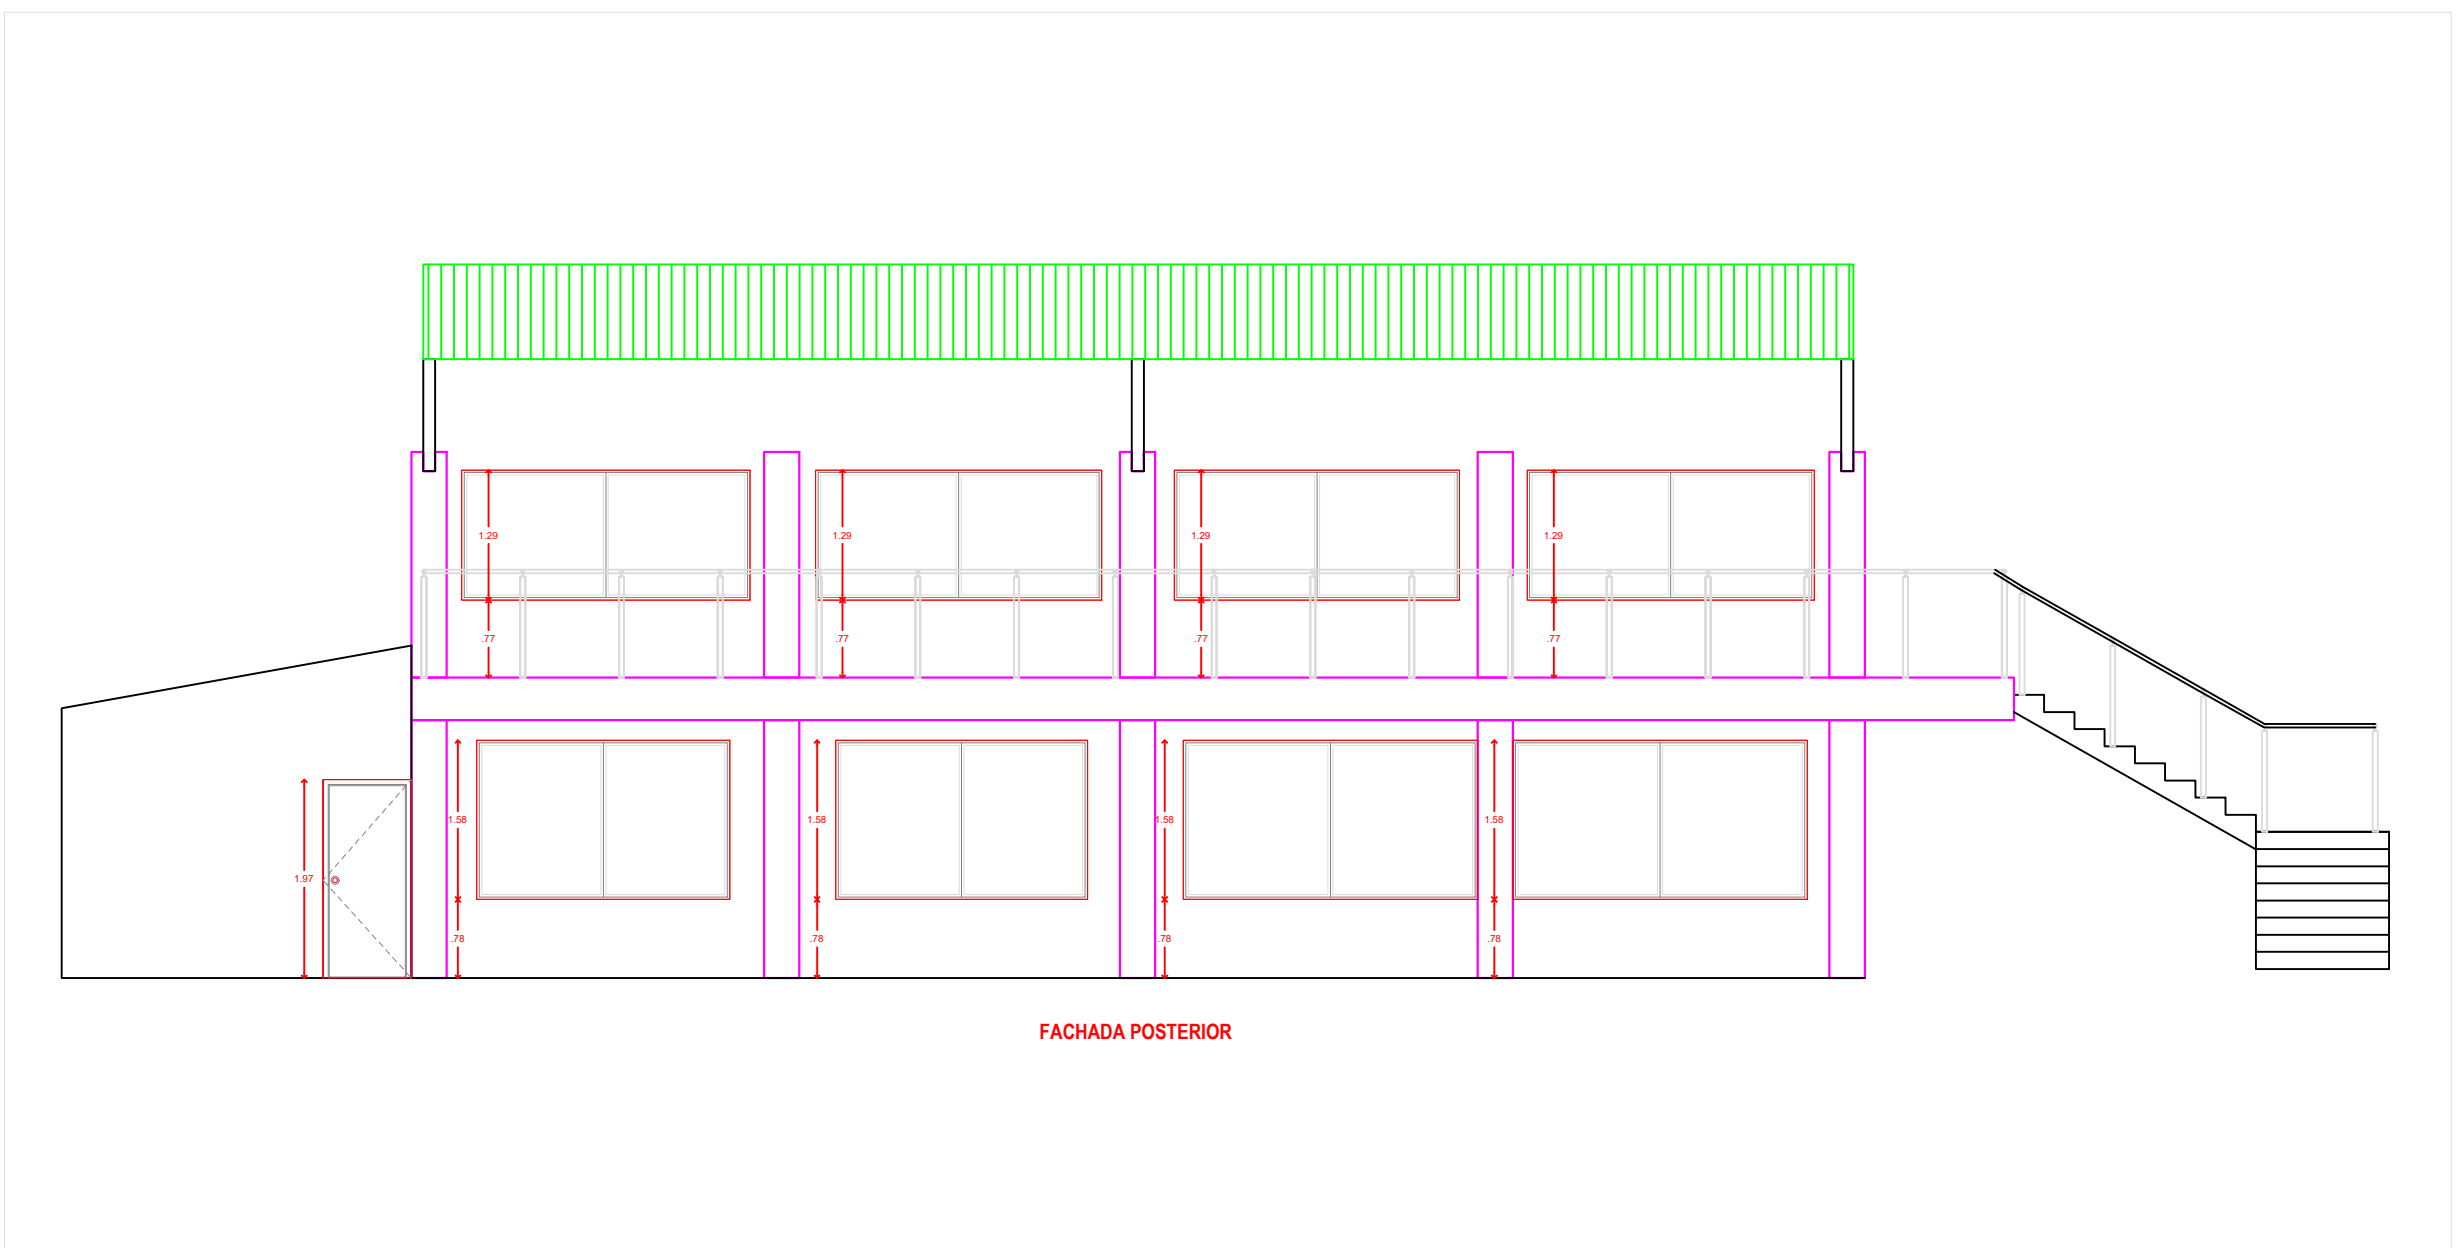

FACHADA LATERAL IZQUIERDA

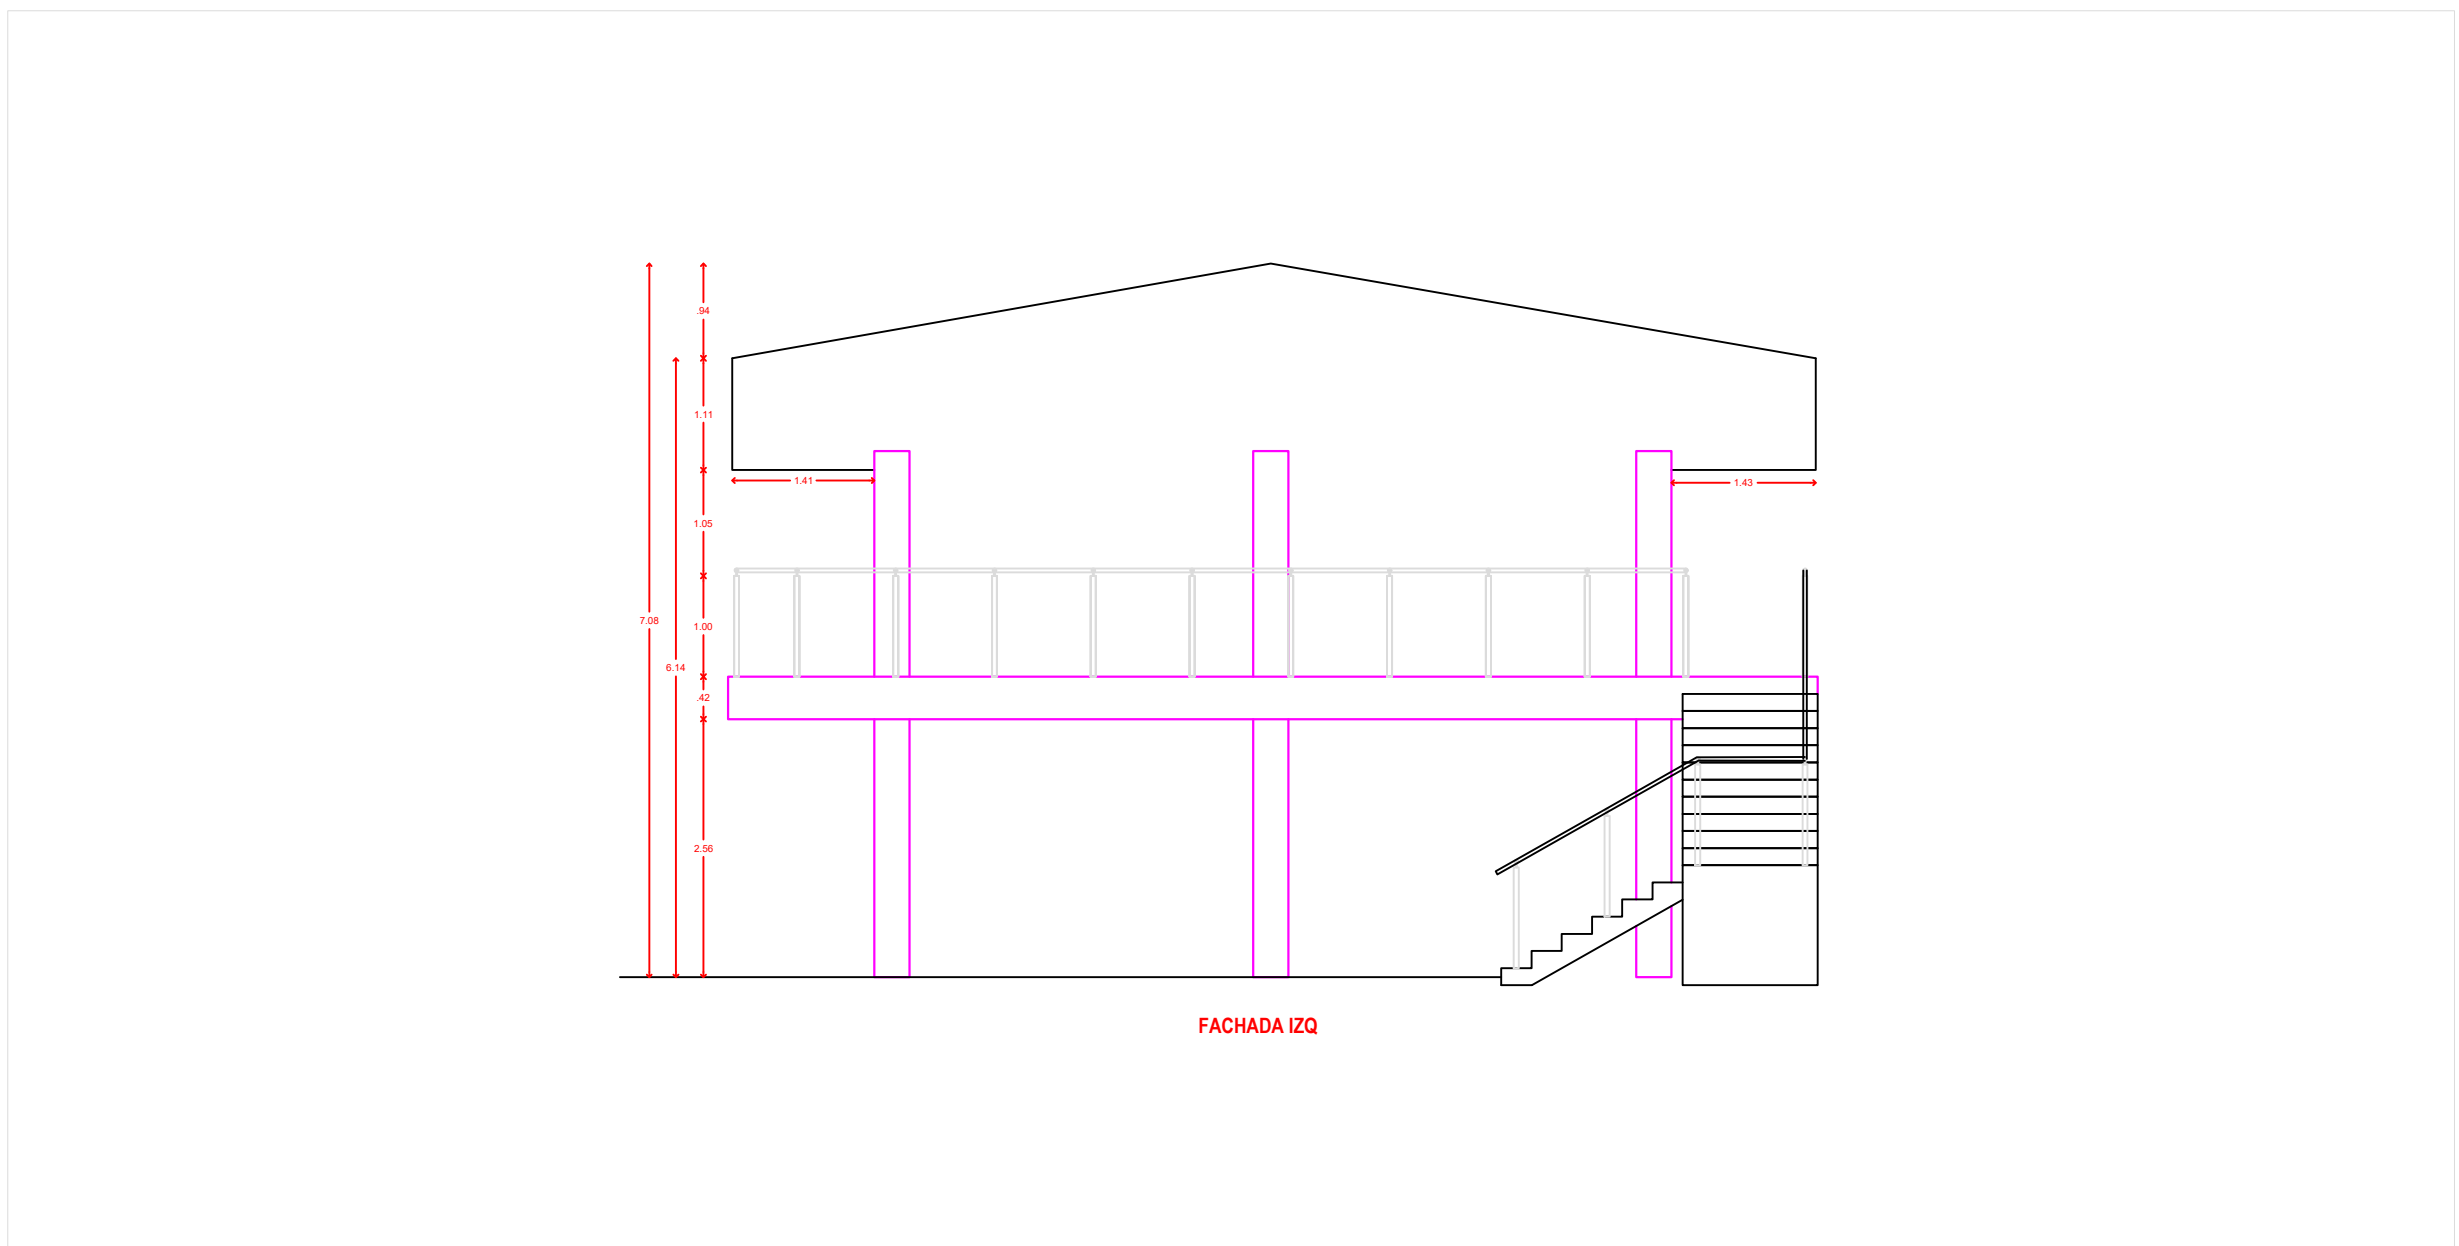

MUNICIPIO DE:
MONTERÍA

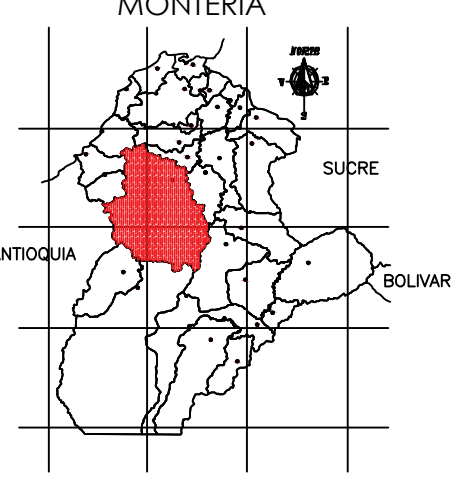

ANTIOQUIA
SUPIRE
SOLMAR



**CONSORCIO
EDUCATIVO 2024**

PROYECTO

"ESTUDIOS, DISEÑOS,
CONSTRUCCIÓN Y
MANTENIMIENTO DE
INFRAESTRUCTURA
FÍSICA EN INSTITUCIONES
EDUCATIVAS DEL
MUNICIPIO DE MONTERÍA"

LOCALIZACIÓN:

MUNICIPIO DE MONTERÍA
ZONA URBANA- COMUNA 3

EQUIPO DE DISEÑO Y DESARROLLO

CONTIENE

PLANIMETRÍA
FACHADAS
INSTITUCIÓN EDUCATIVA CECILIA DE LLERAS
SEDE- PRINCIPAL

COLABORADORES

- PLANTA DE LEVANTAMIENTO

CONVENCIONES

OBSERVACIONES

FECHA	OBSERVACIÓN

NOMBRE DEL ARCHIVO

46. I.E CECILIA DE LLERAS- SEDE PRINCIPAL

FECHA	ESCALA
MAYO 2024	ESC:1:75

PLANO	DE
12	/ 18


BLOQUE 12




ÁREA CONSTRUIDA: m²

I.E. CECILIA DE LLERAS- SEDE PRINCIPAL


PLANTA ARQUITECTÓNICA - NIVEL 1

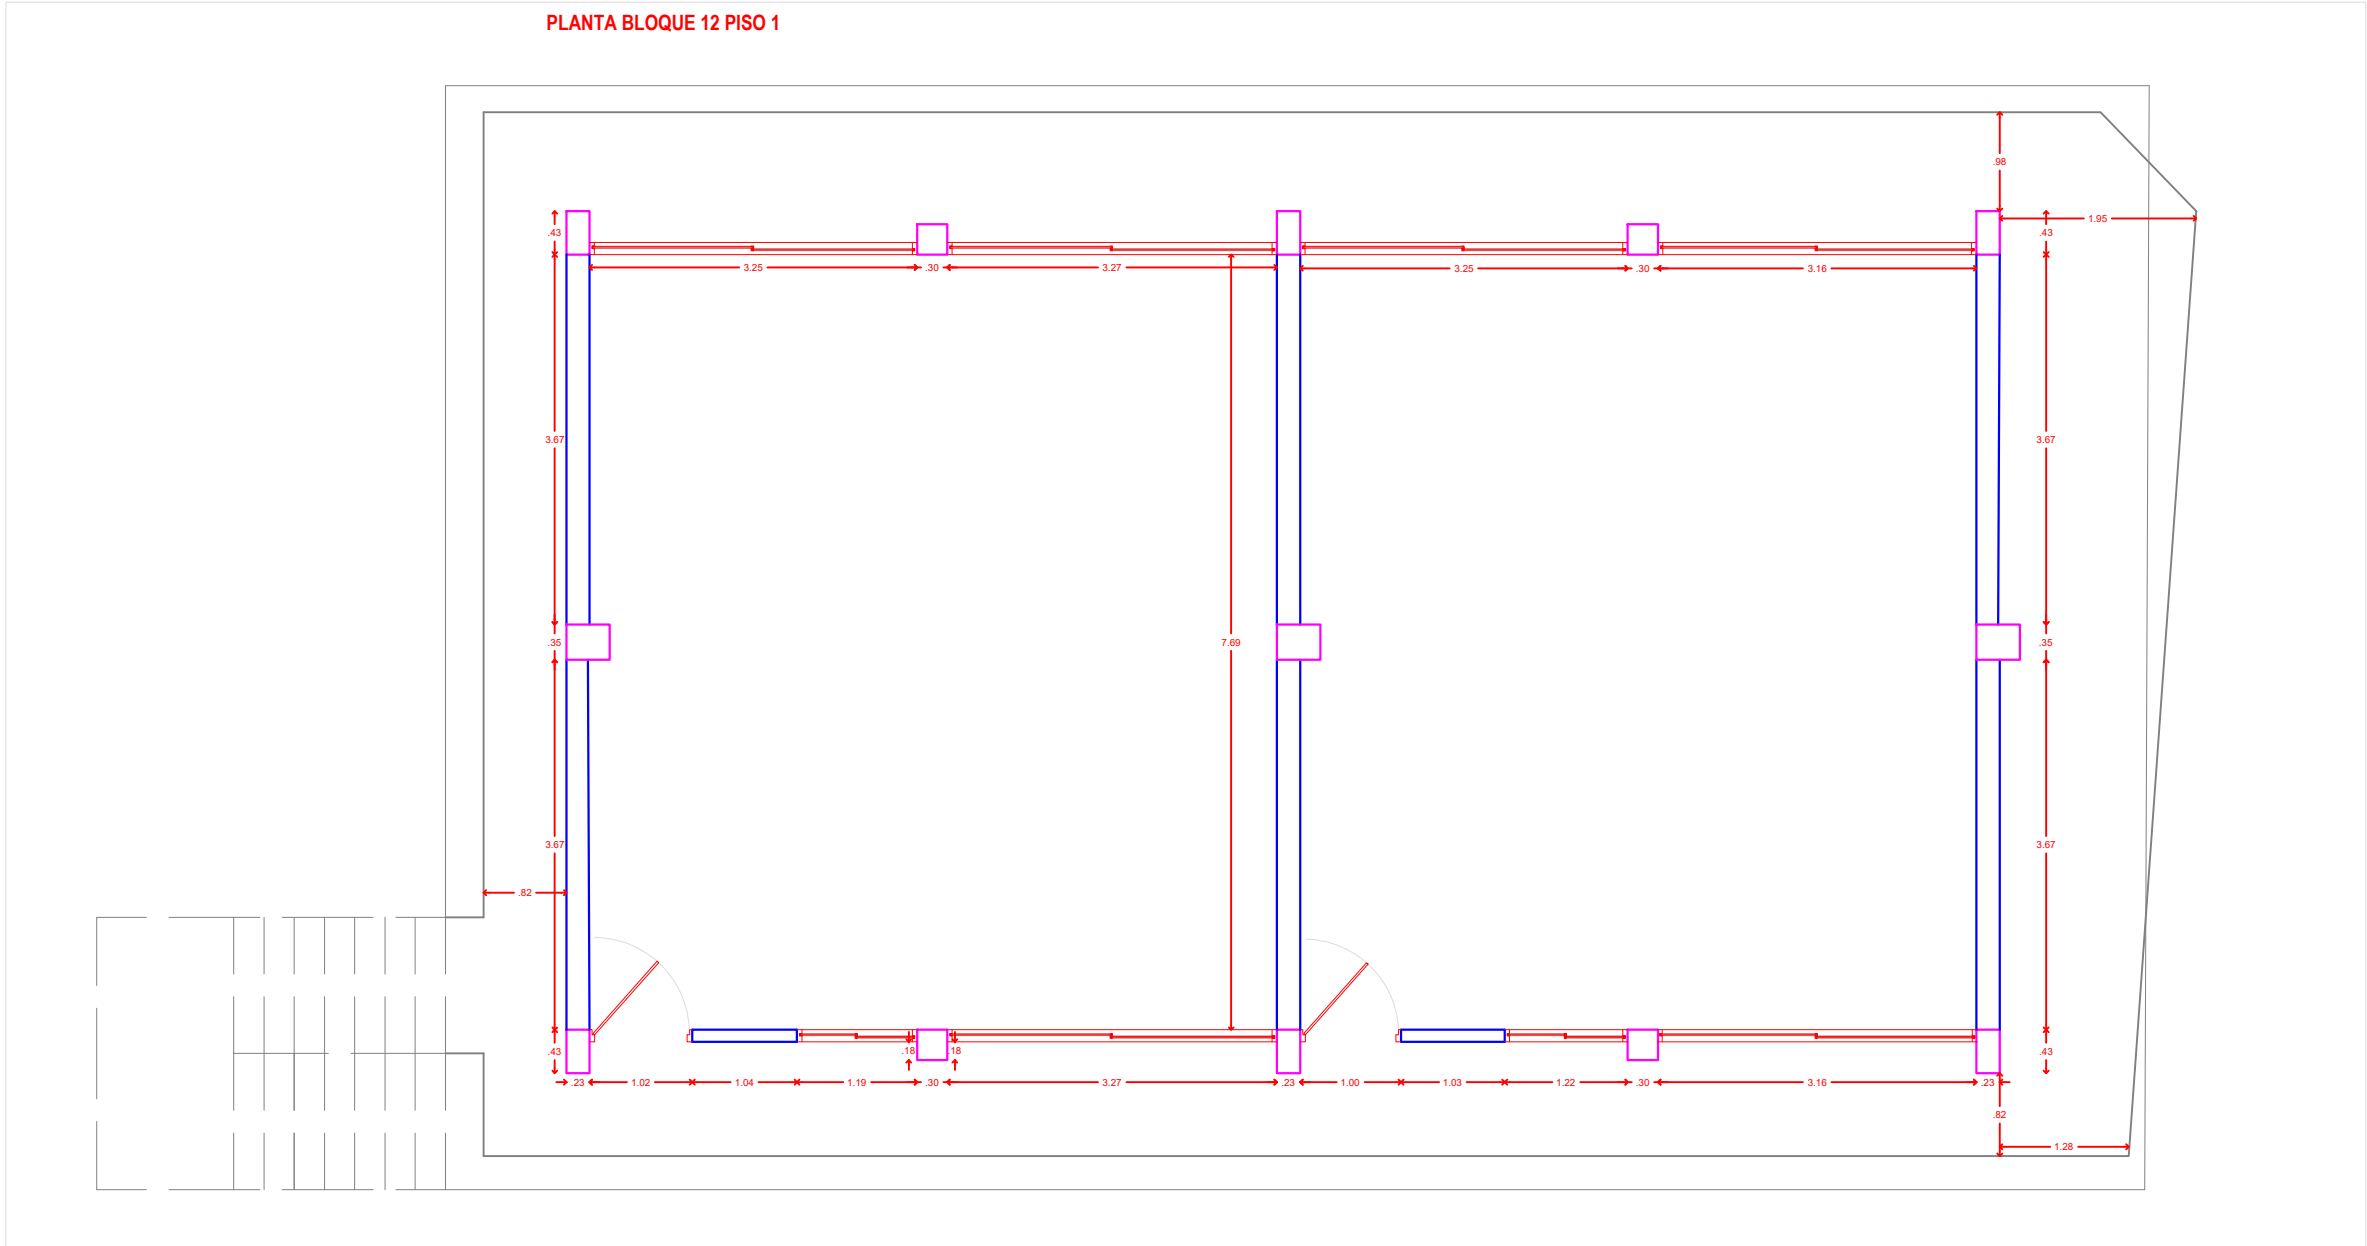


PLANTA ARQUITECTÓNICA - NIVEL 2

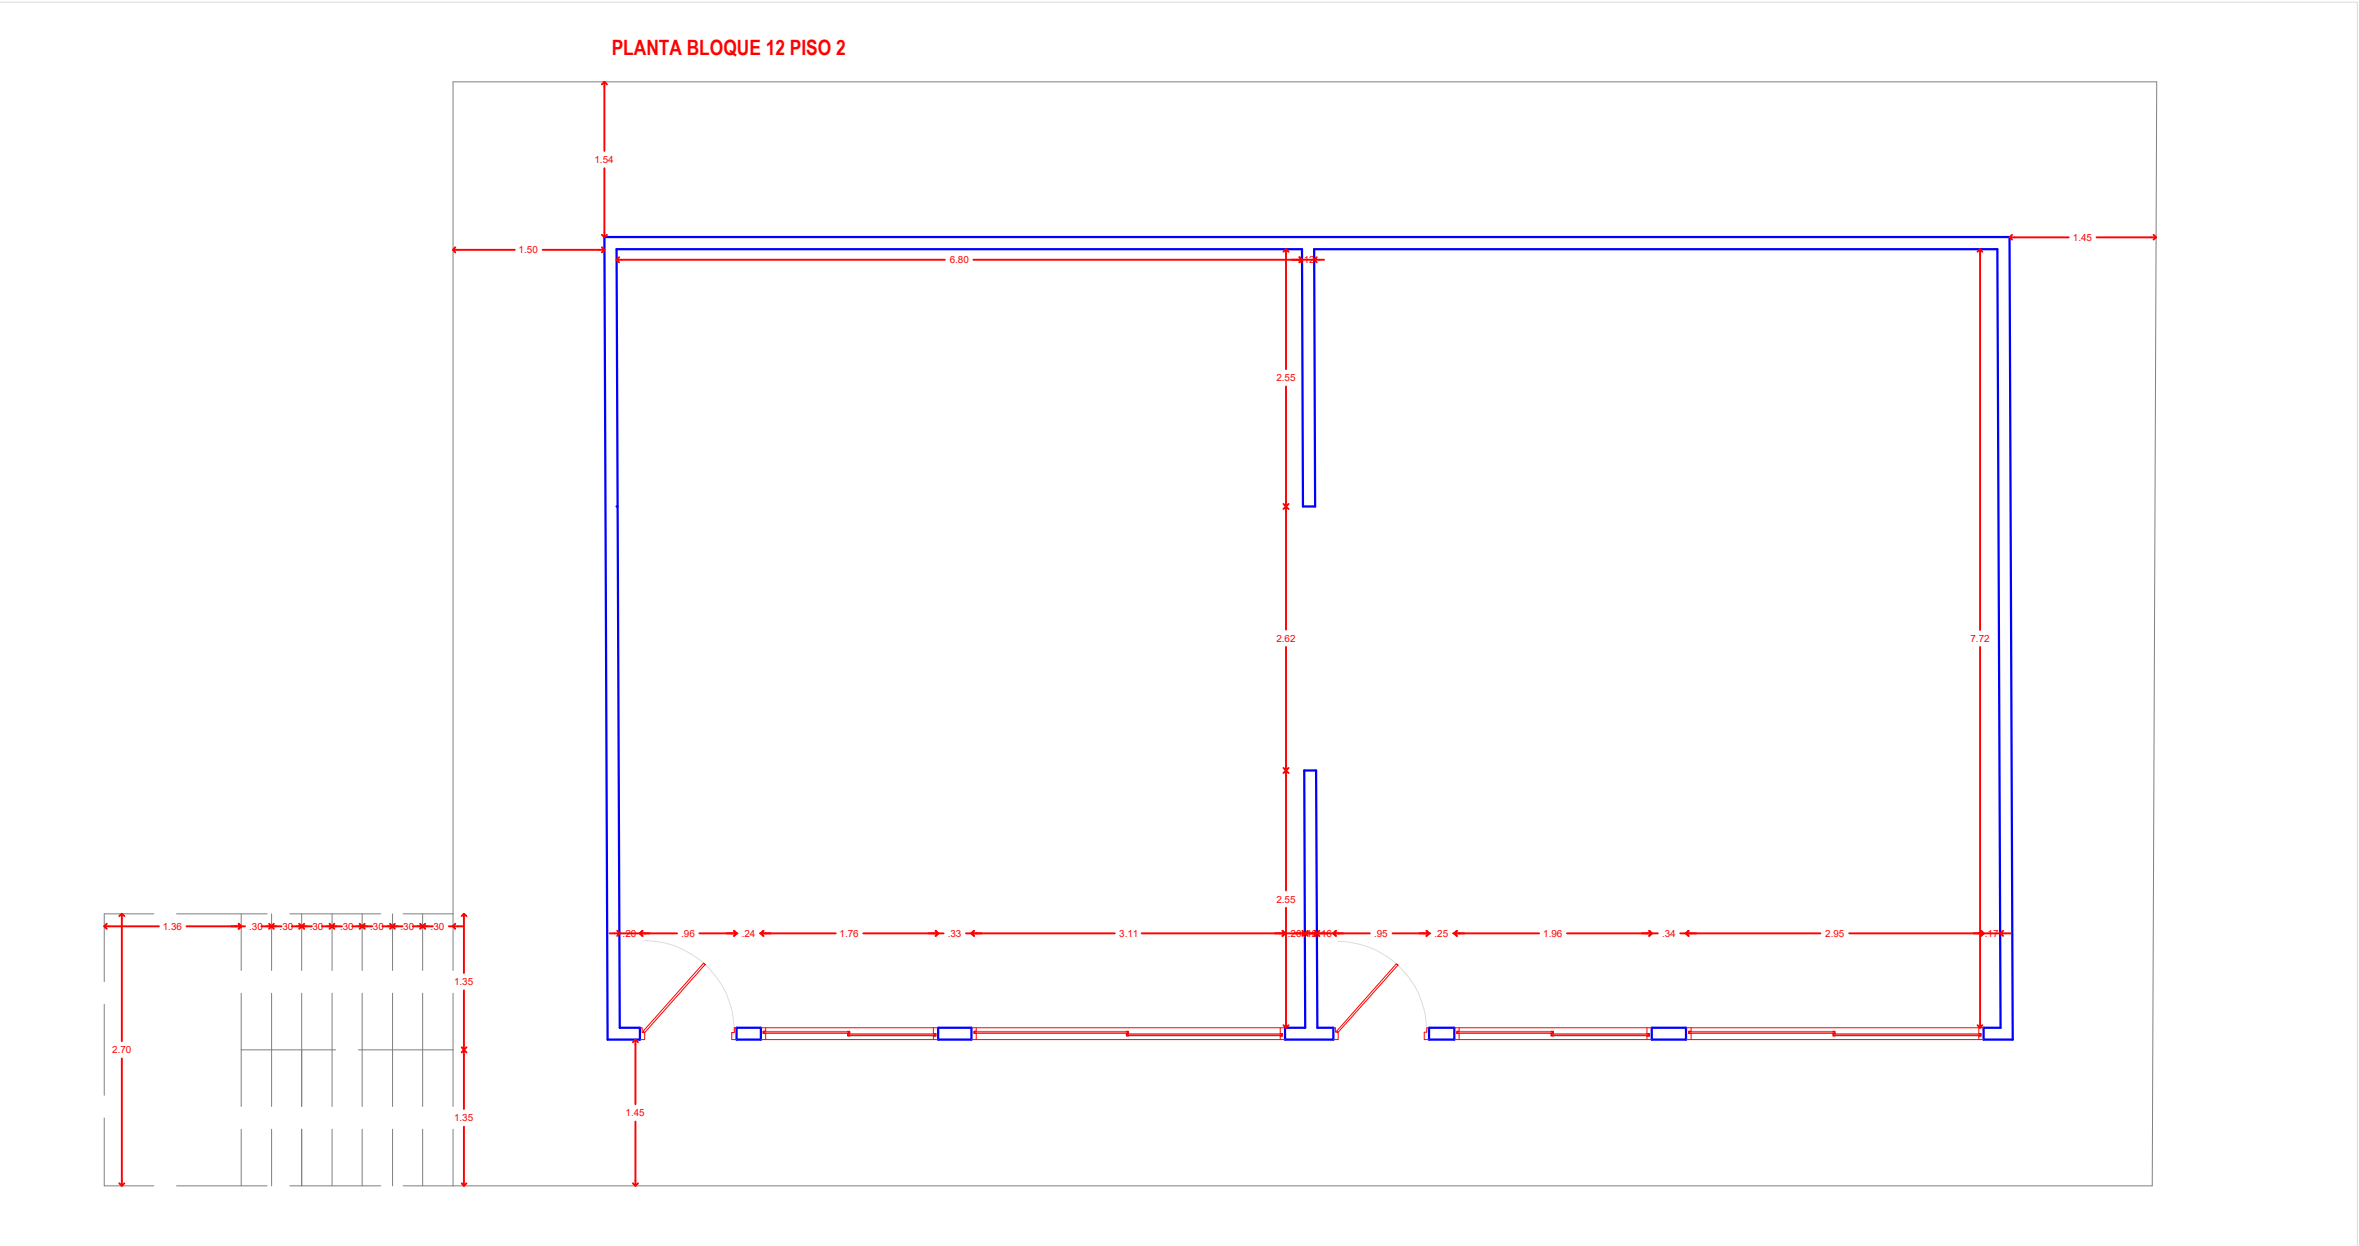



FACHADA FRONTAL

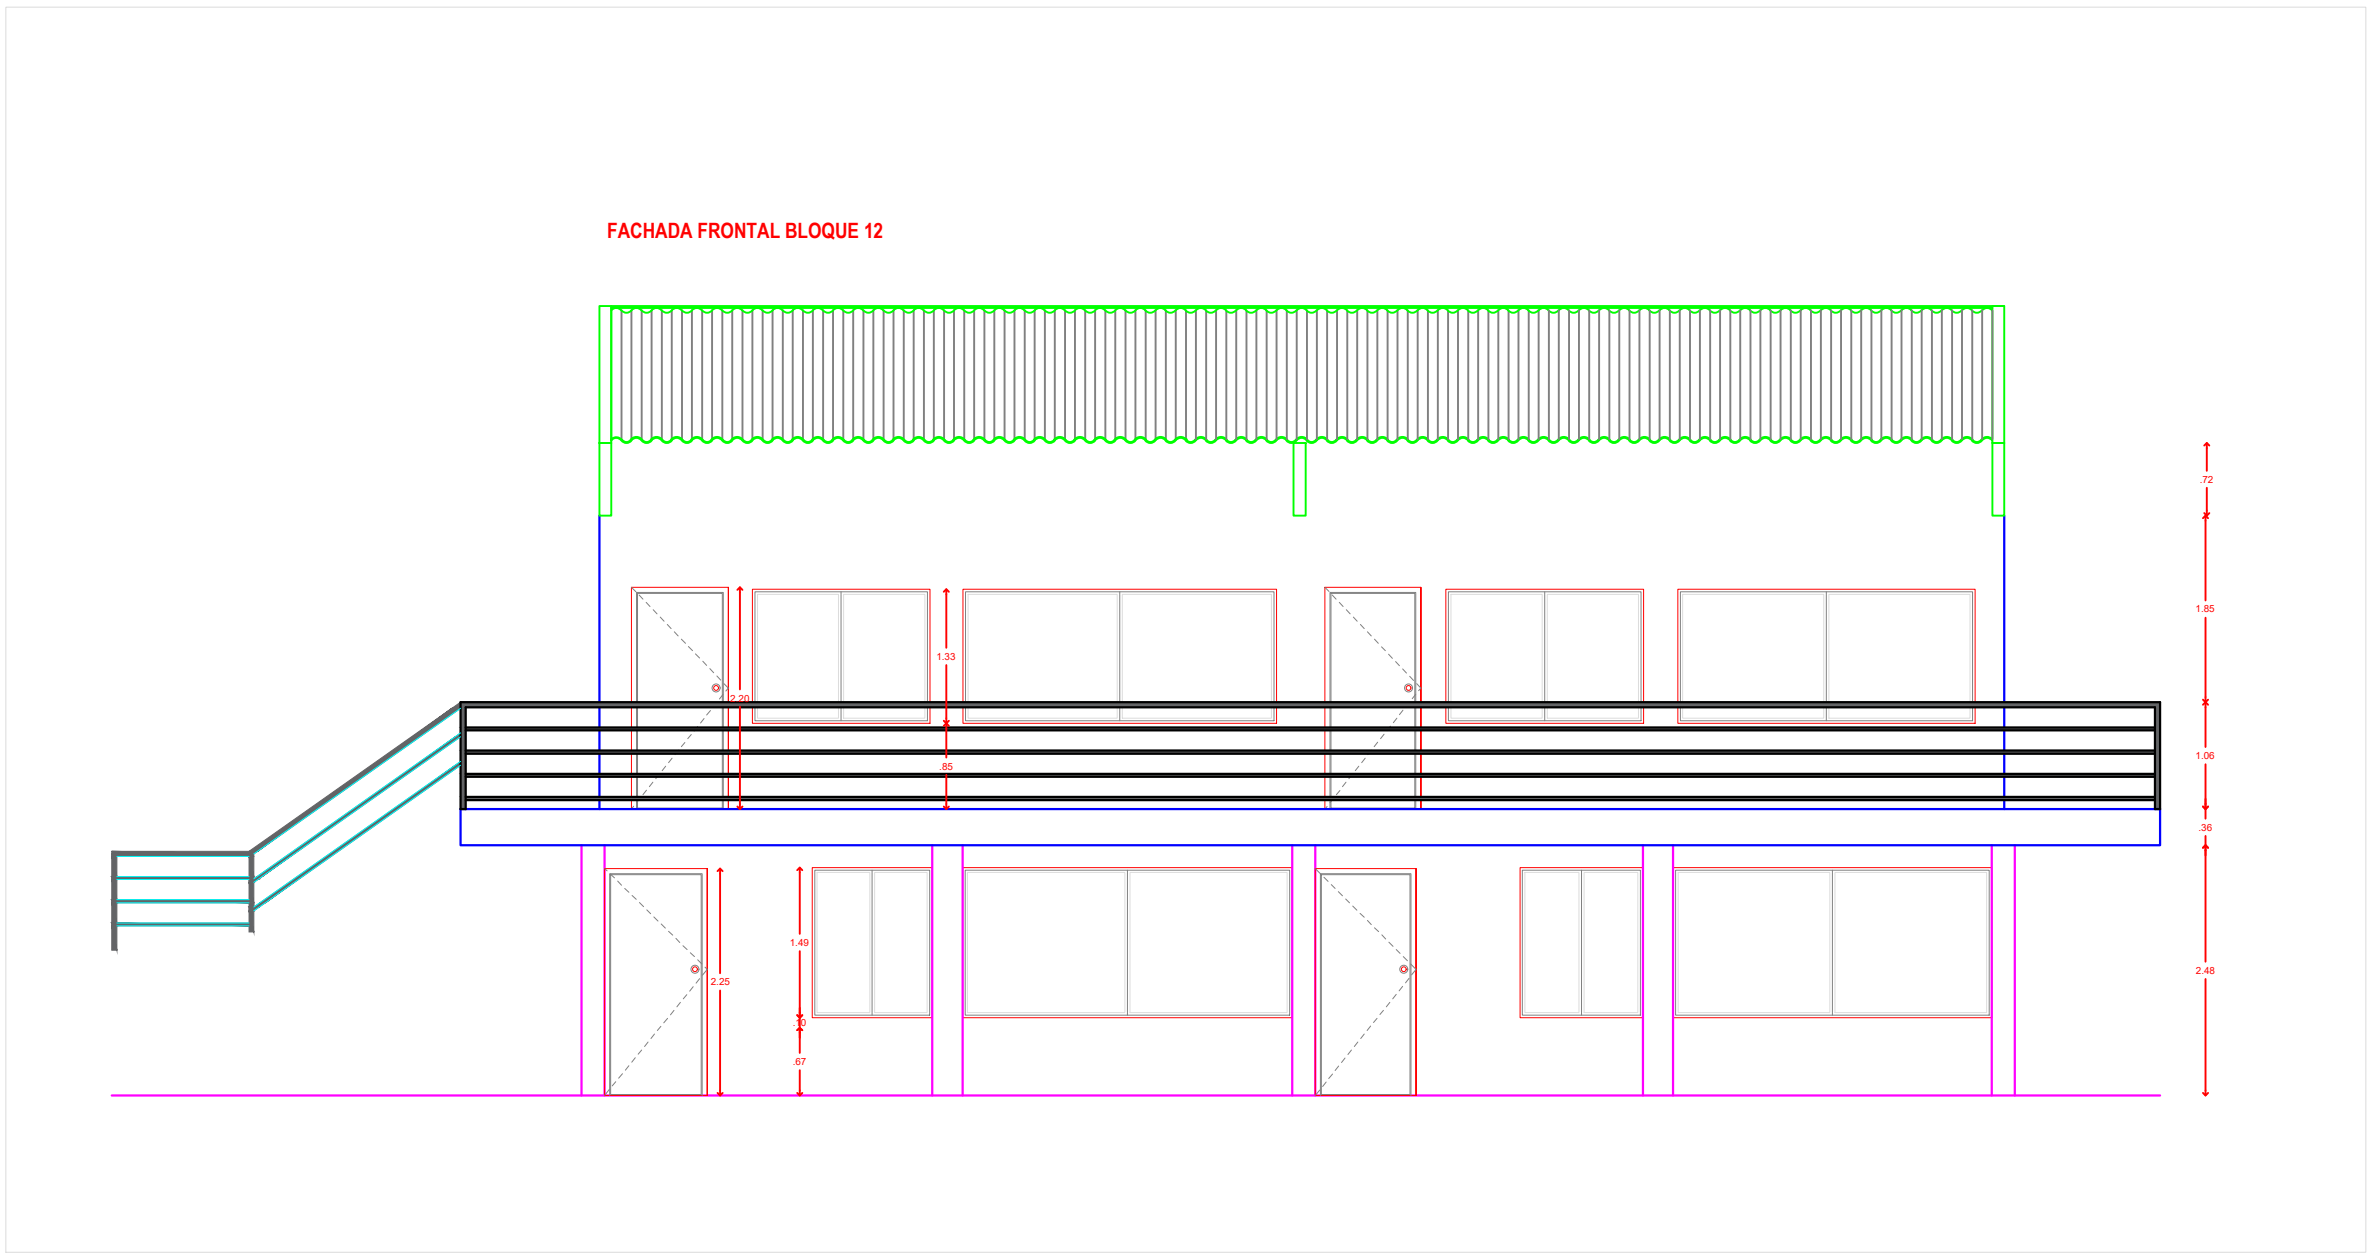

FACHADA POSTERIOR

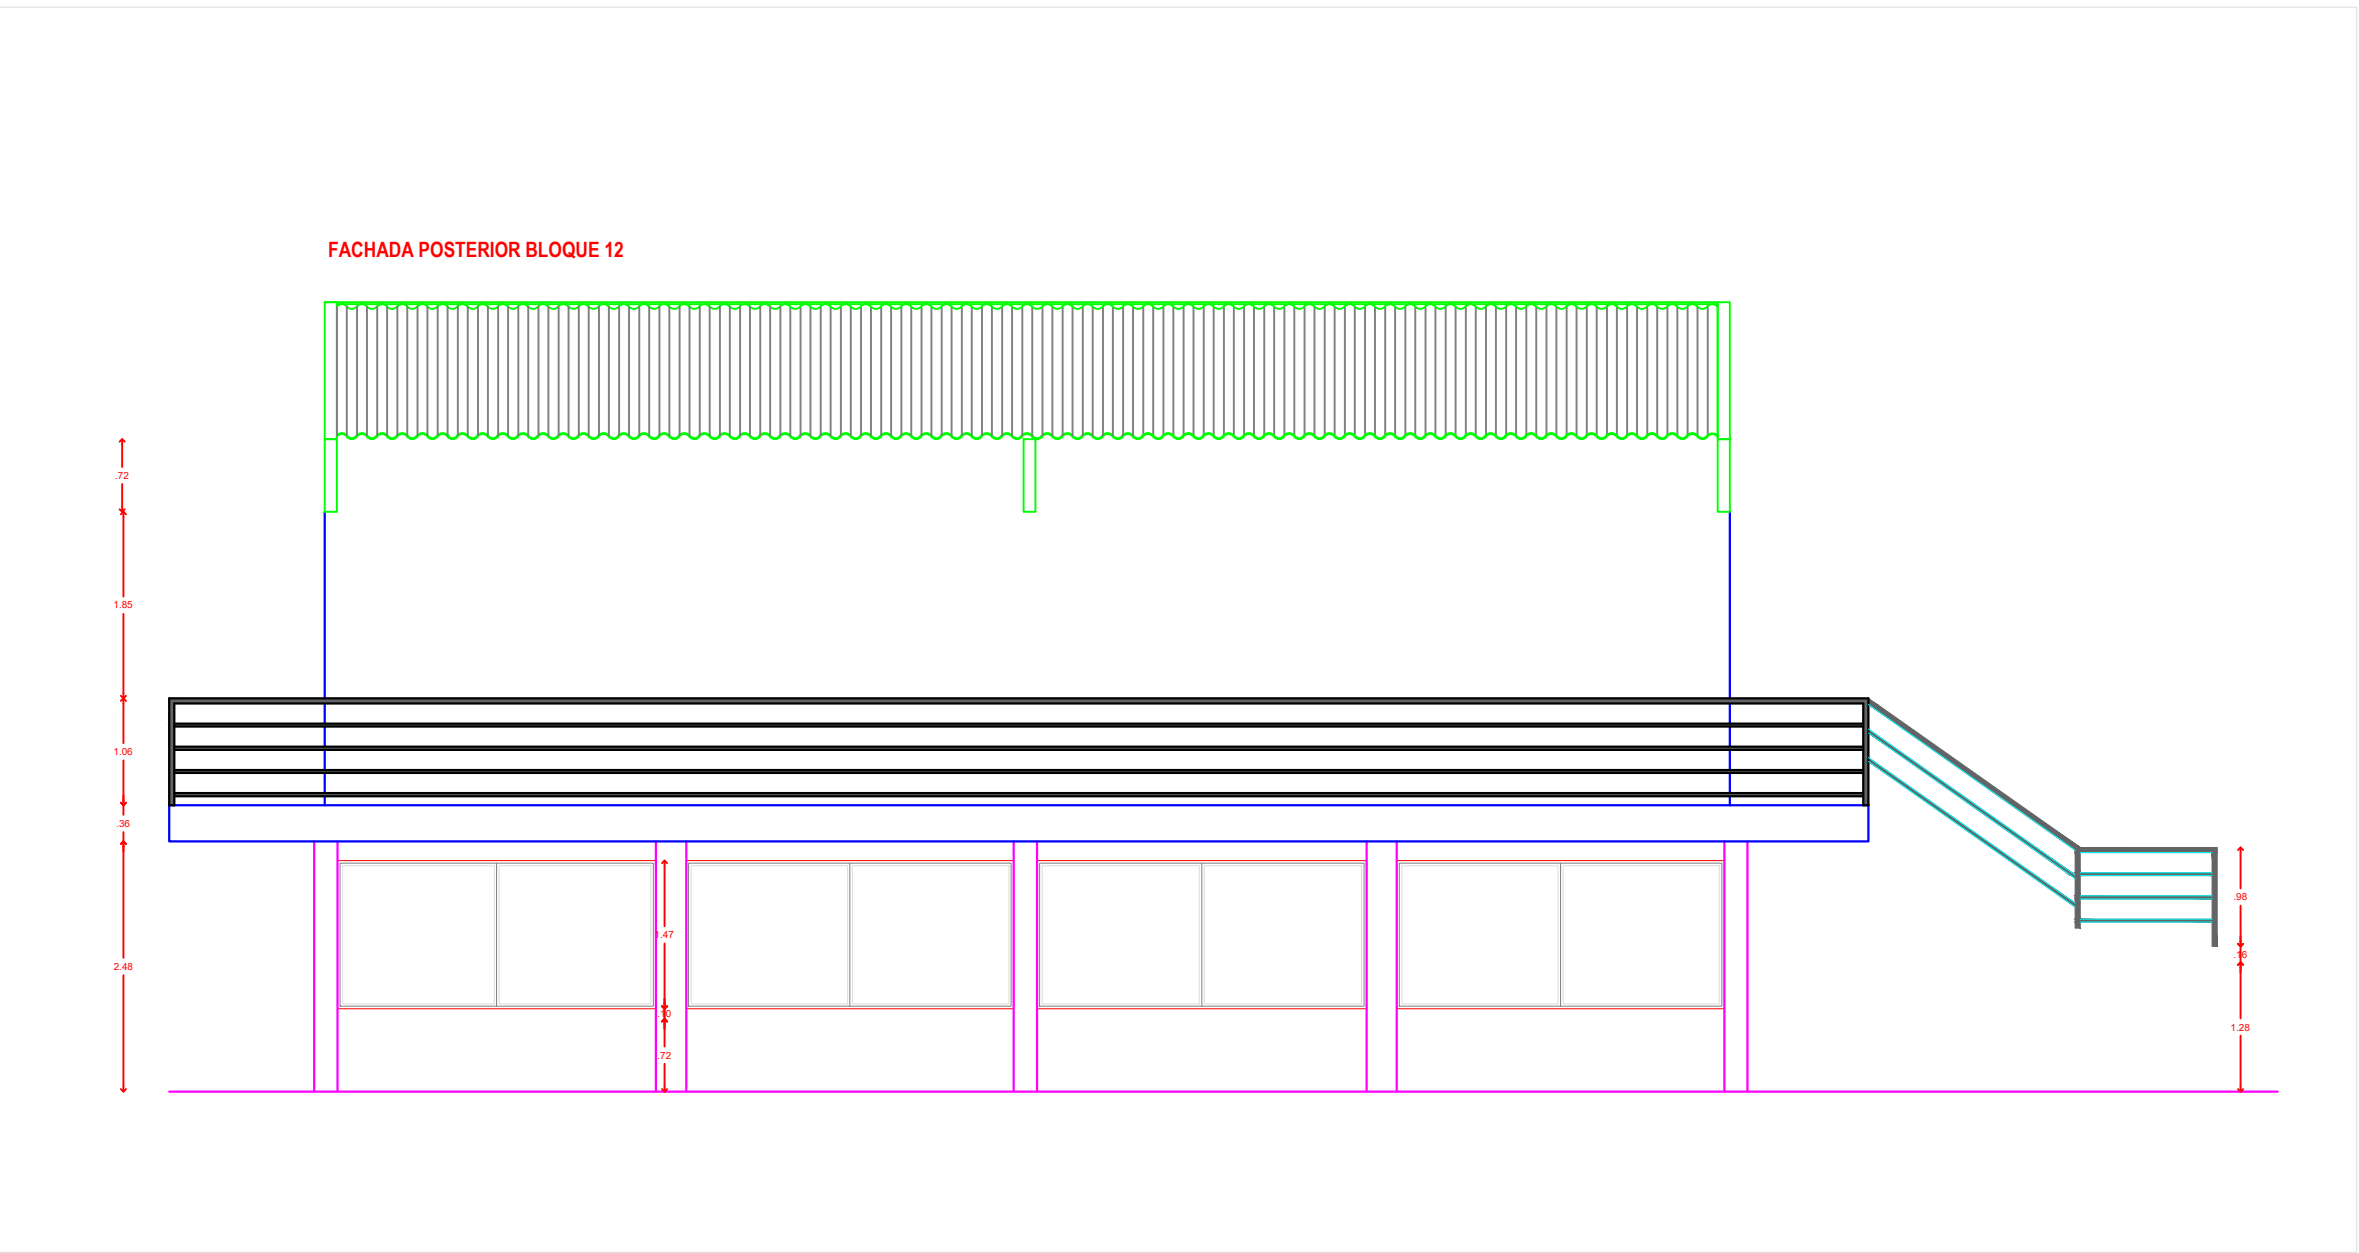

FACHADA LATERAL IZQUIERDA

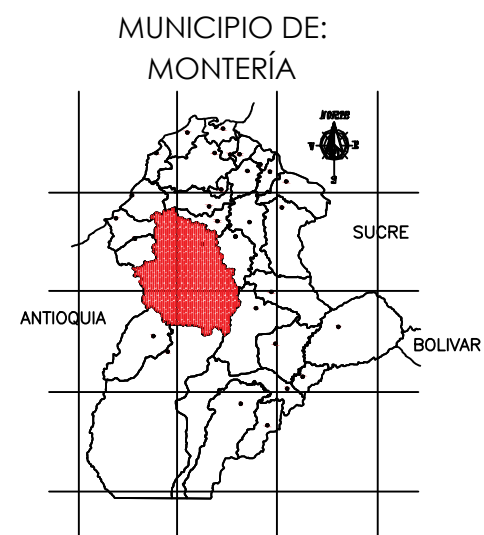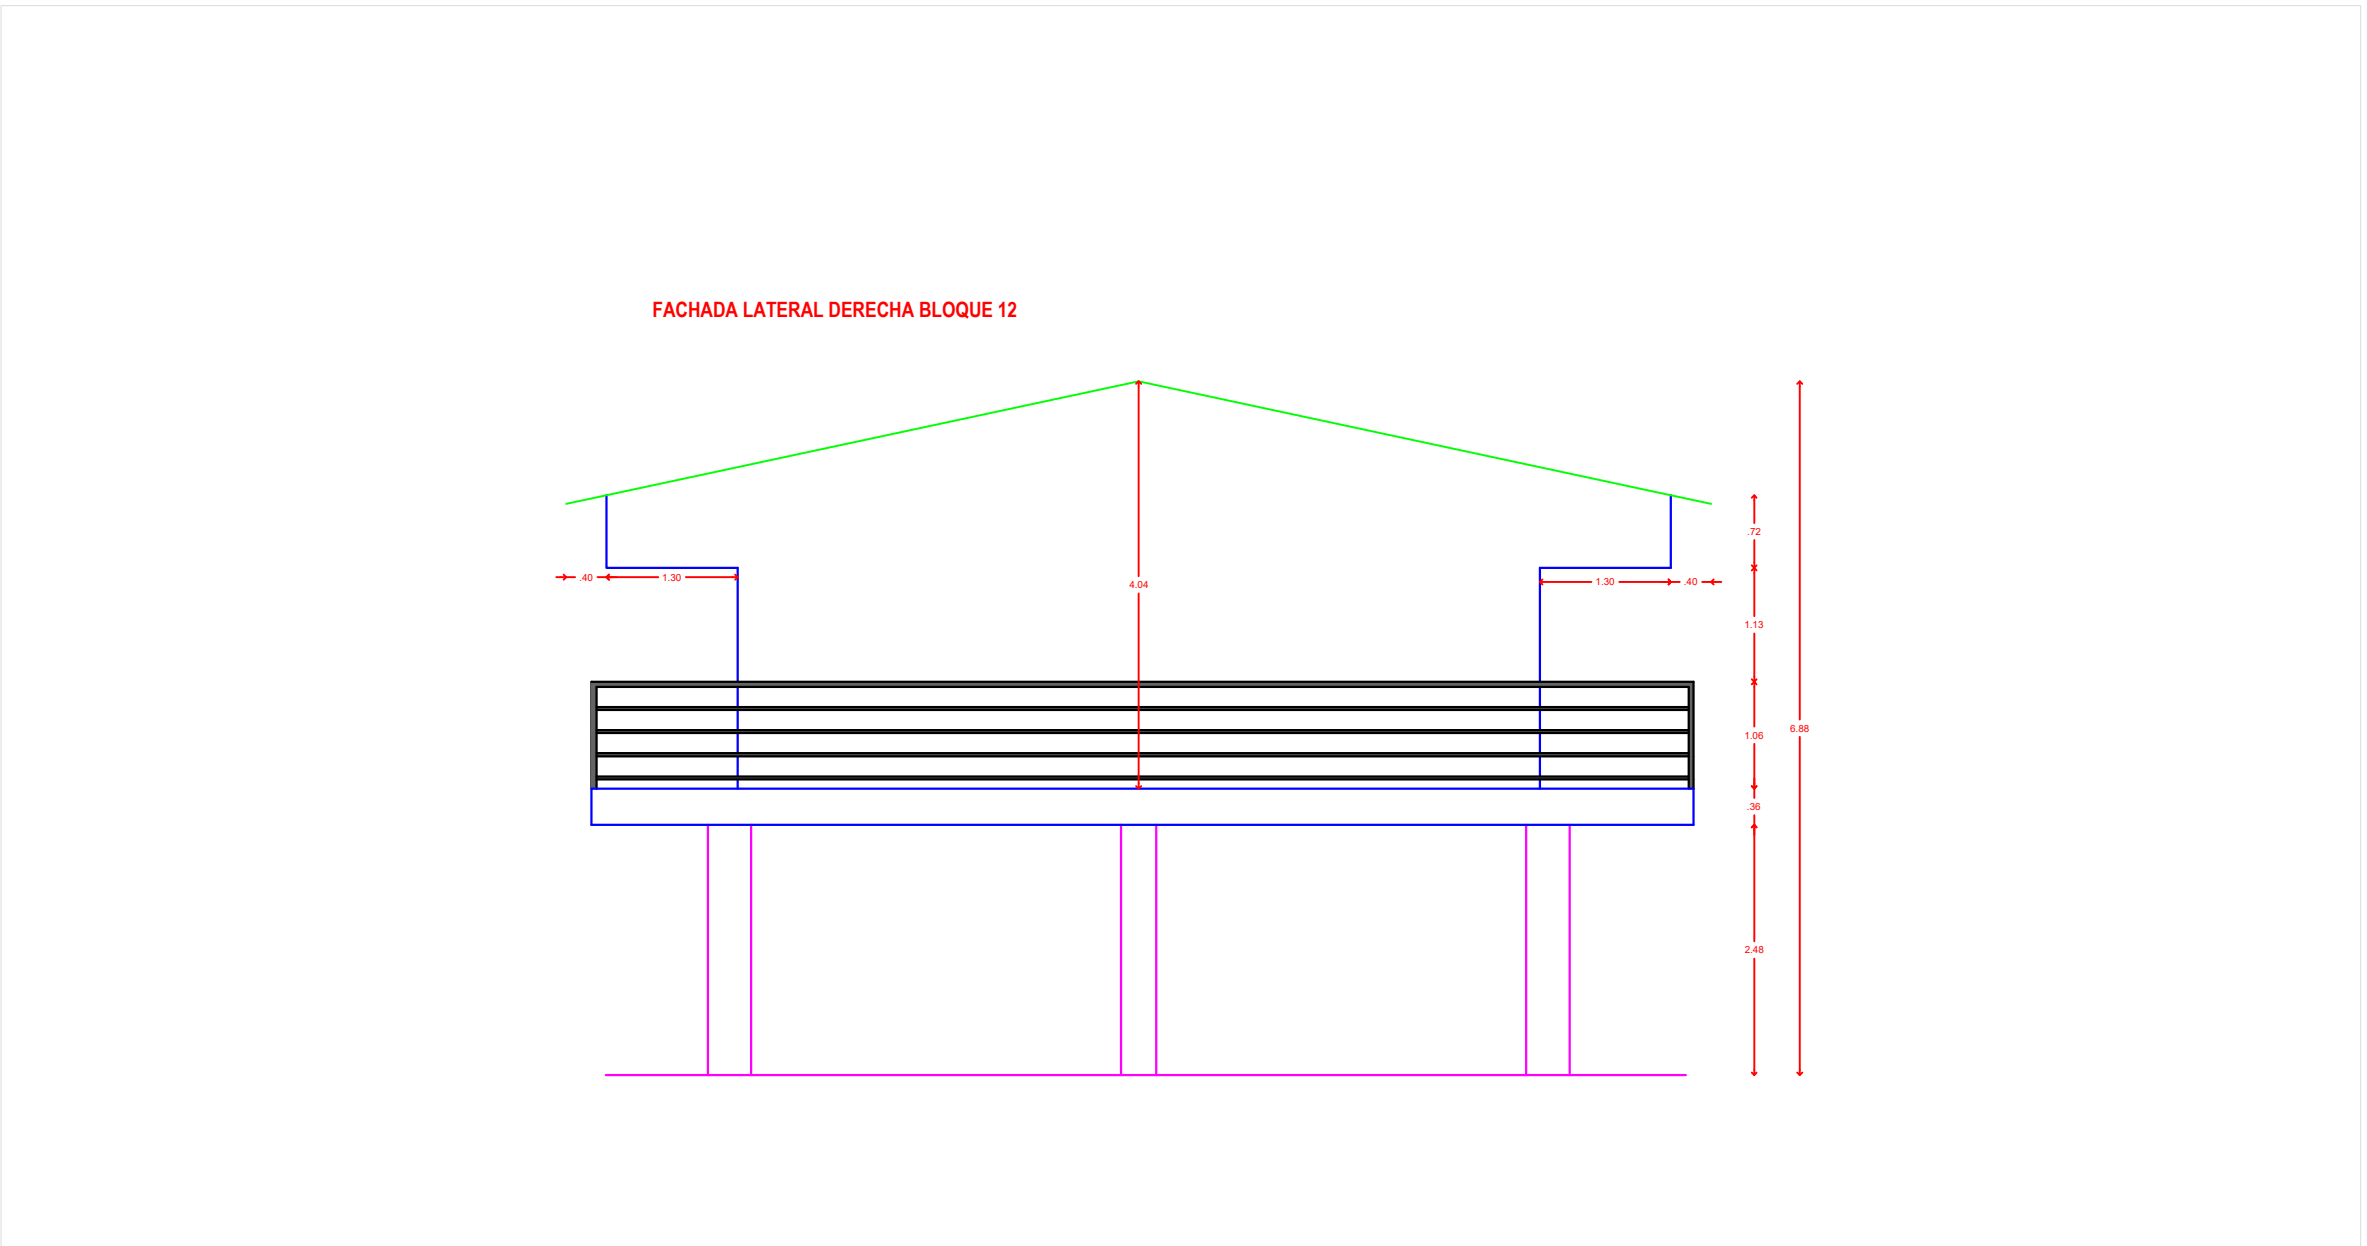

CONSORCIO
EDUCATIVO 2024

PROYECTO

"ESTUDIOS, DISEÑOS,
CONSTRUCCIÓN Y
MANTENIMIENTO DE
INFRAESTRUCTURA
FÍSICA EN INSTITUCIONES
EDUCATIVAS DEL
MUNICIPIO DE MONTERÍA"

LOCALIZACIÓN:

MUNICIPIO DE MONTERÍA
ZONA URBANA- COMUNA 3

EQUIPO DE DISEÑO Y DESARROLLO

CONTIENE

PLANIMETRÍA
FACHADAS

INSTITUCIÓN EDUCATIVA CECILIA DE LLERAS
SEDE- PRINCIPAL

COLABORADORES

PLANTA DE LEVANTAMIENTO

CONVENCIONES

OBSERVACIONES

FECHA	OBSERVACIÓN

NOMBRE DEL ARCHIVO

46. I.E. CECILIA DE LLERAS- SEDE PRINCIPAL

FECHA

MAYO 2024

ESCALA

ESC:1:75

PLANO


13

DE


18




PLANTA ARQUITECTÓNICA - NIVEL 1

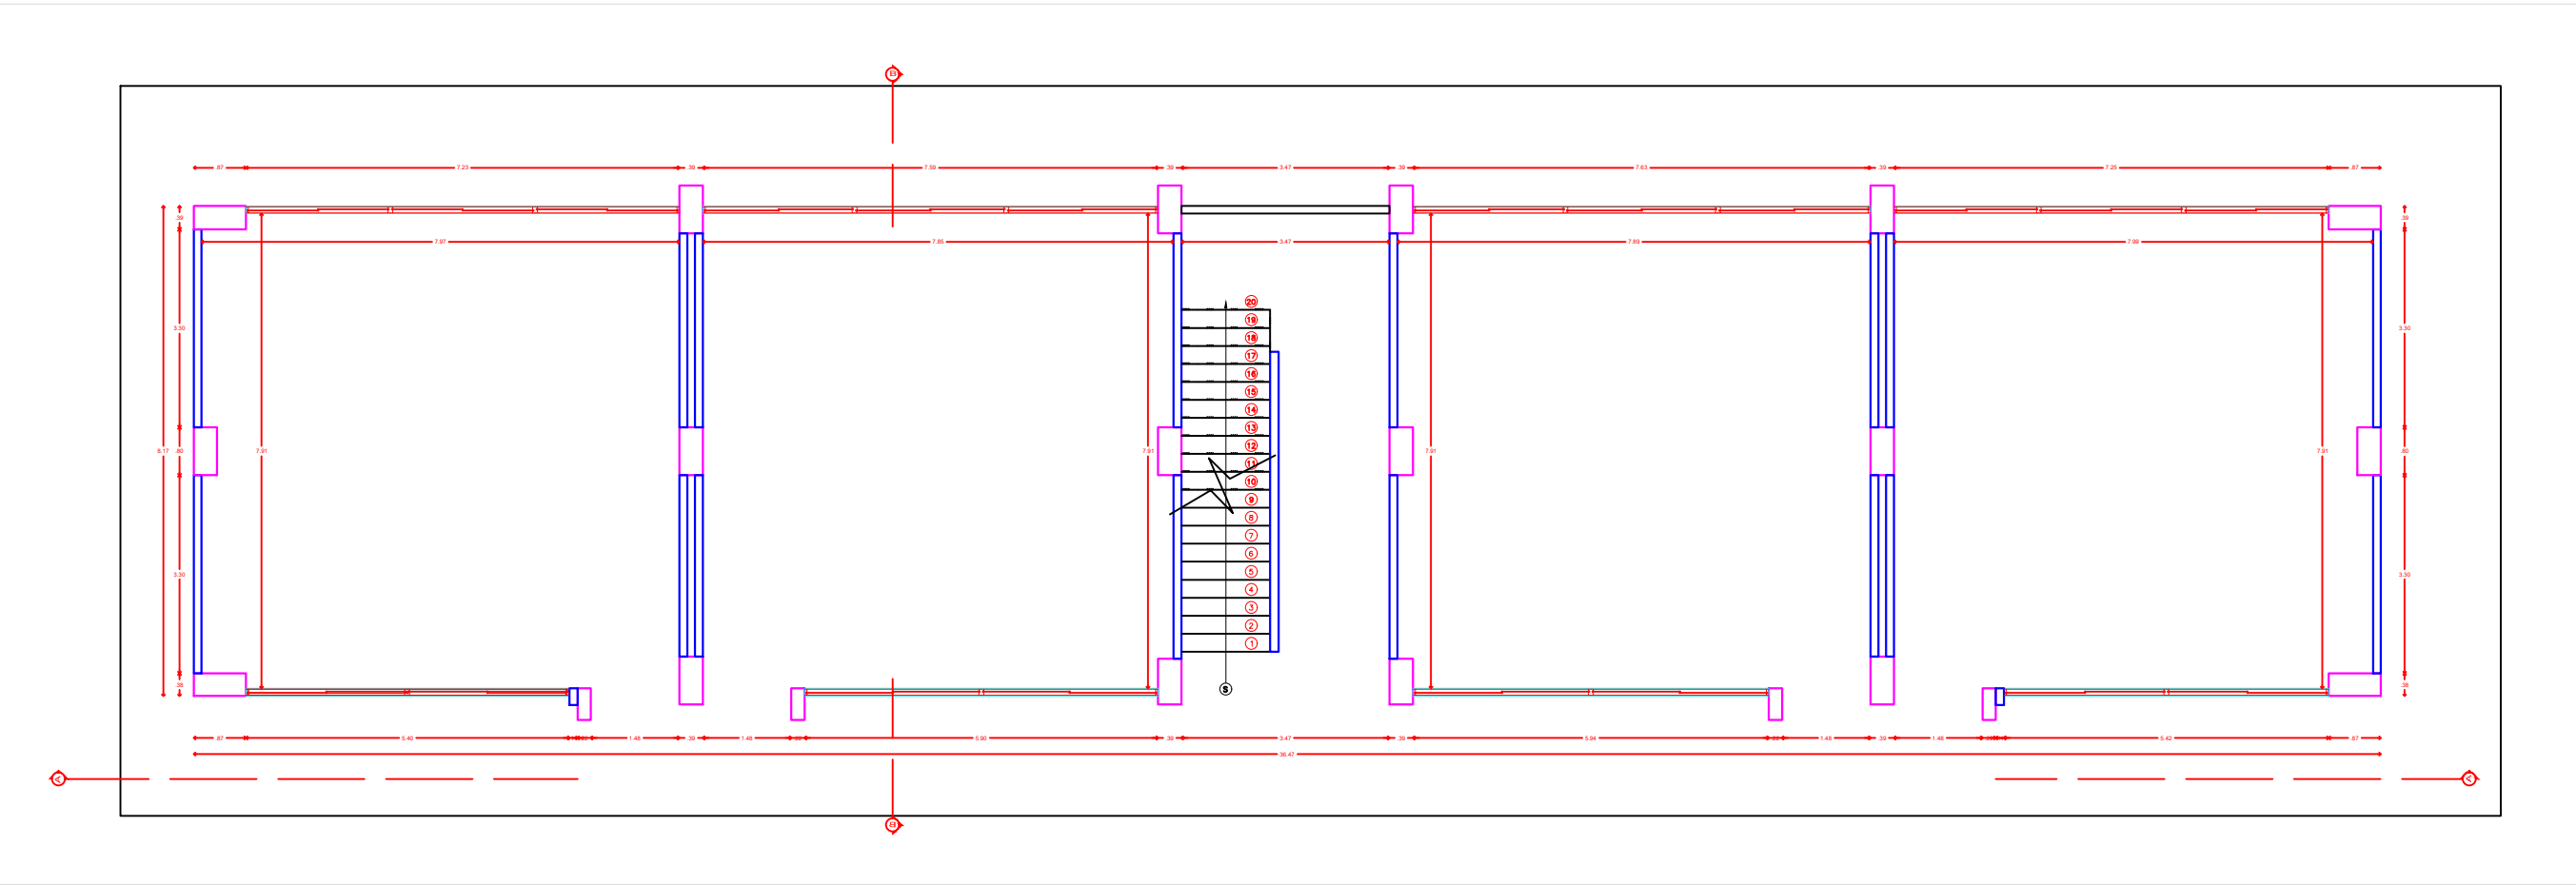


PLANTA ARQUITECTÓNICA - NIVEL 2

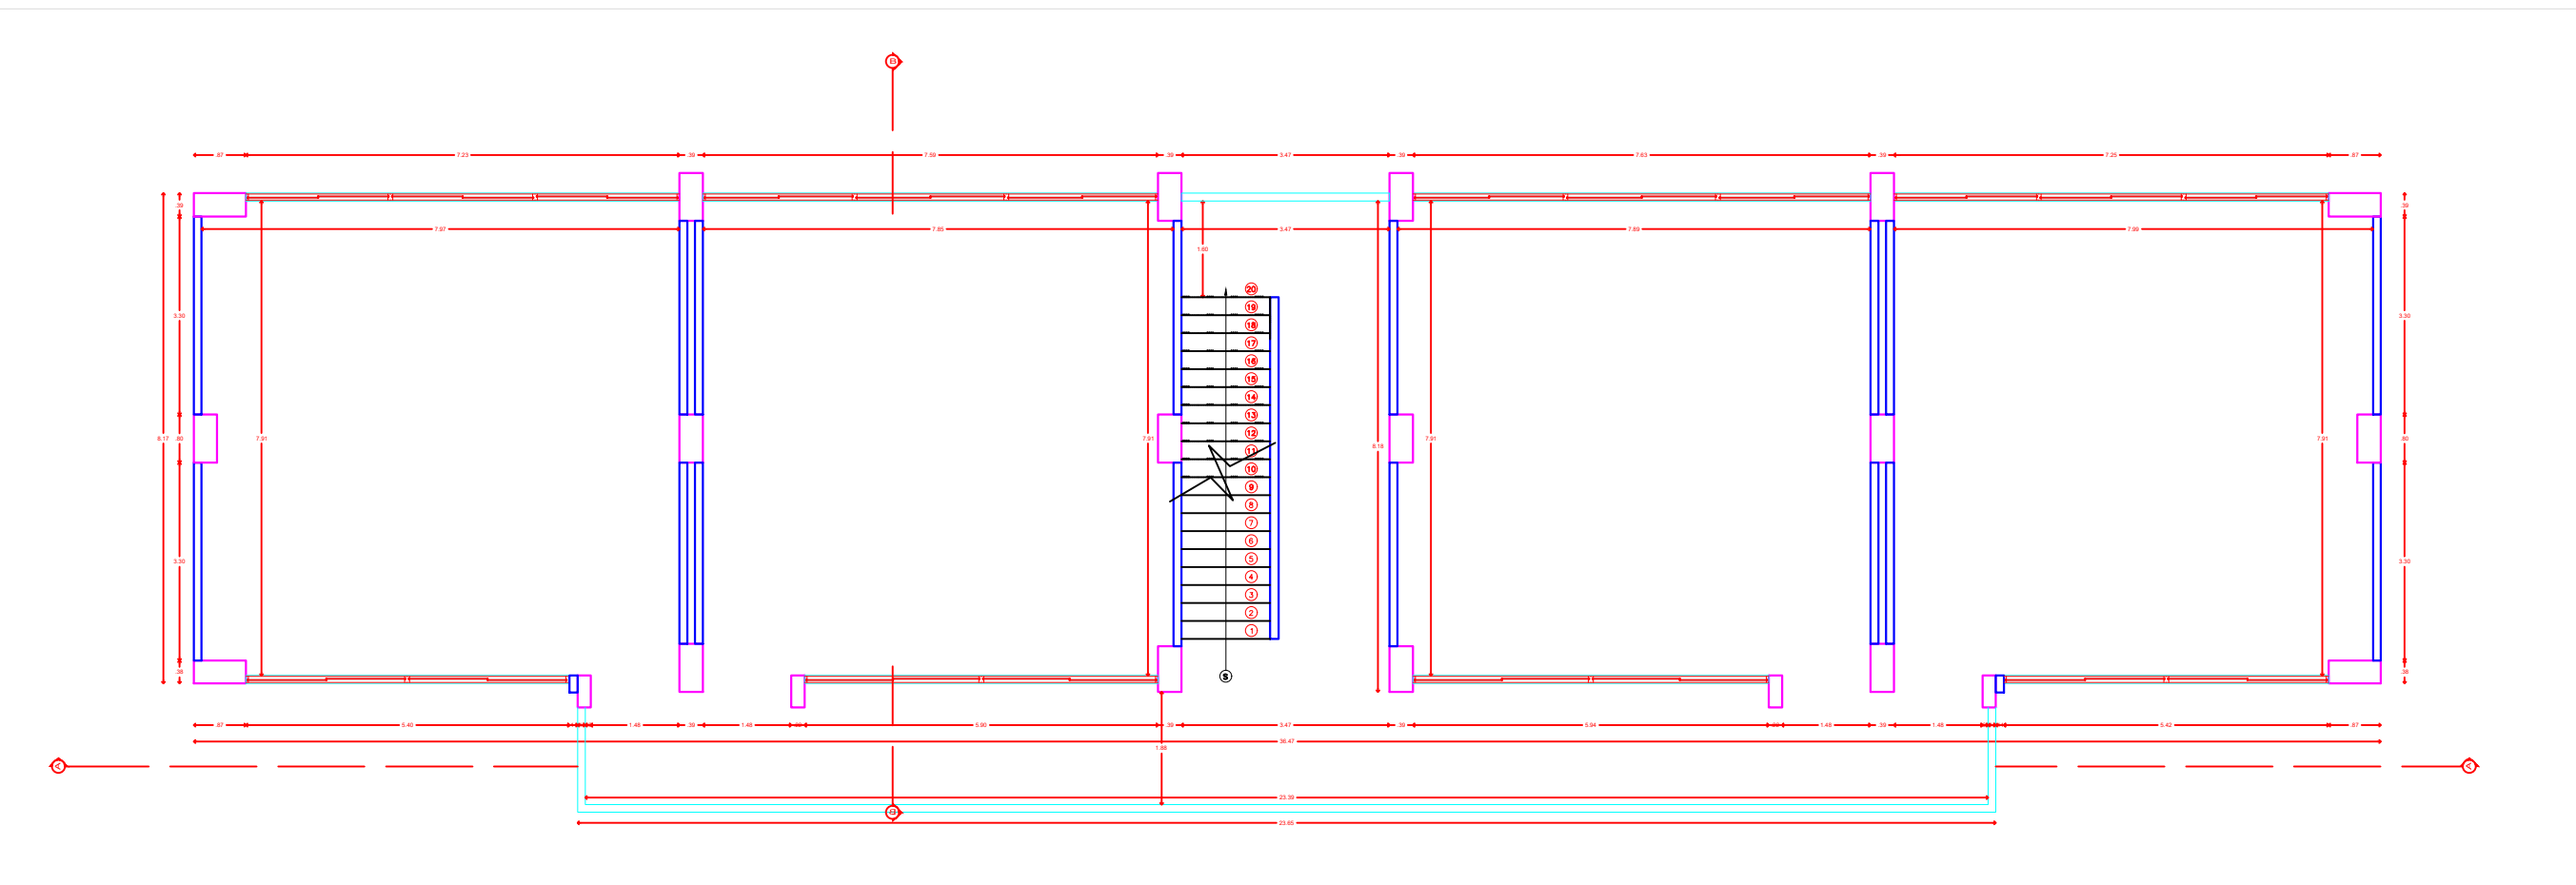


PLANTA ARQUITECTÓNICA - NIVEL 3

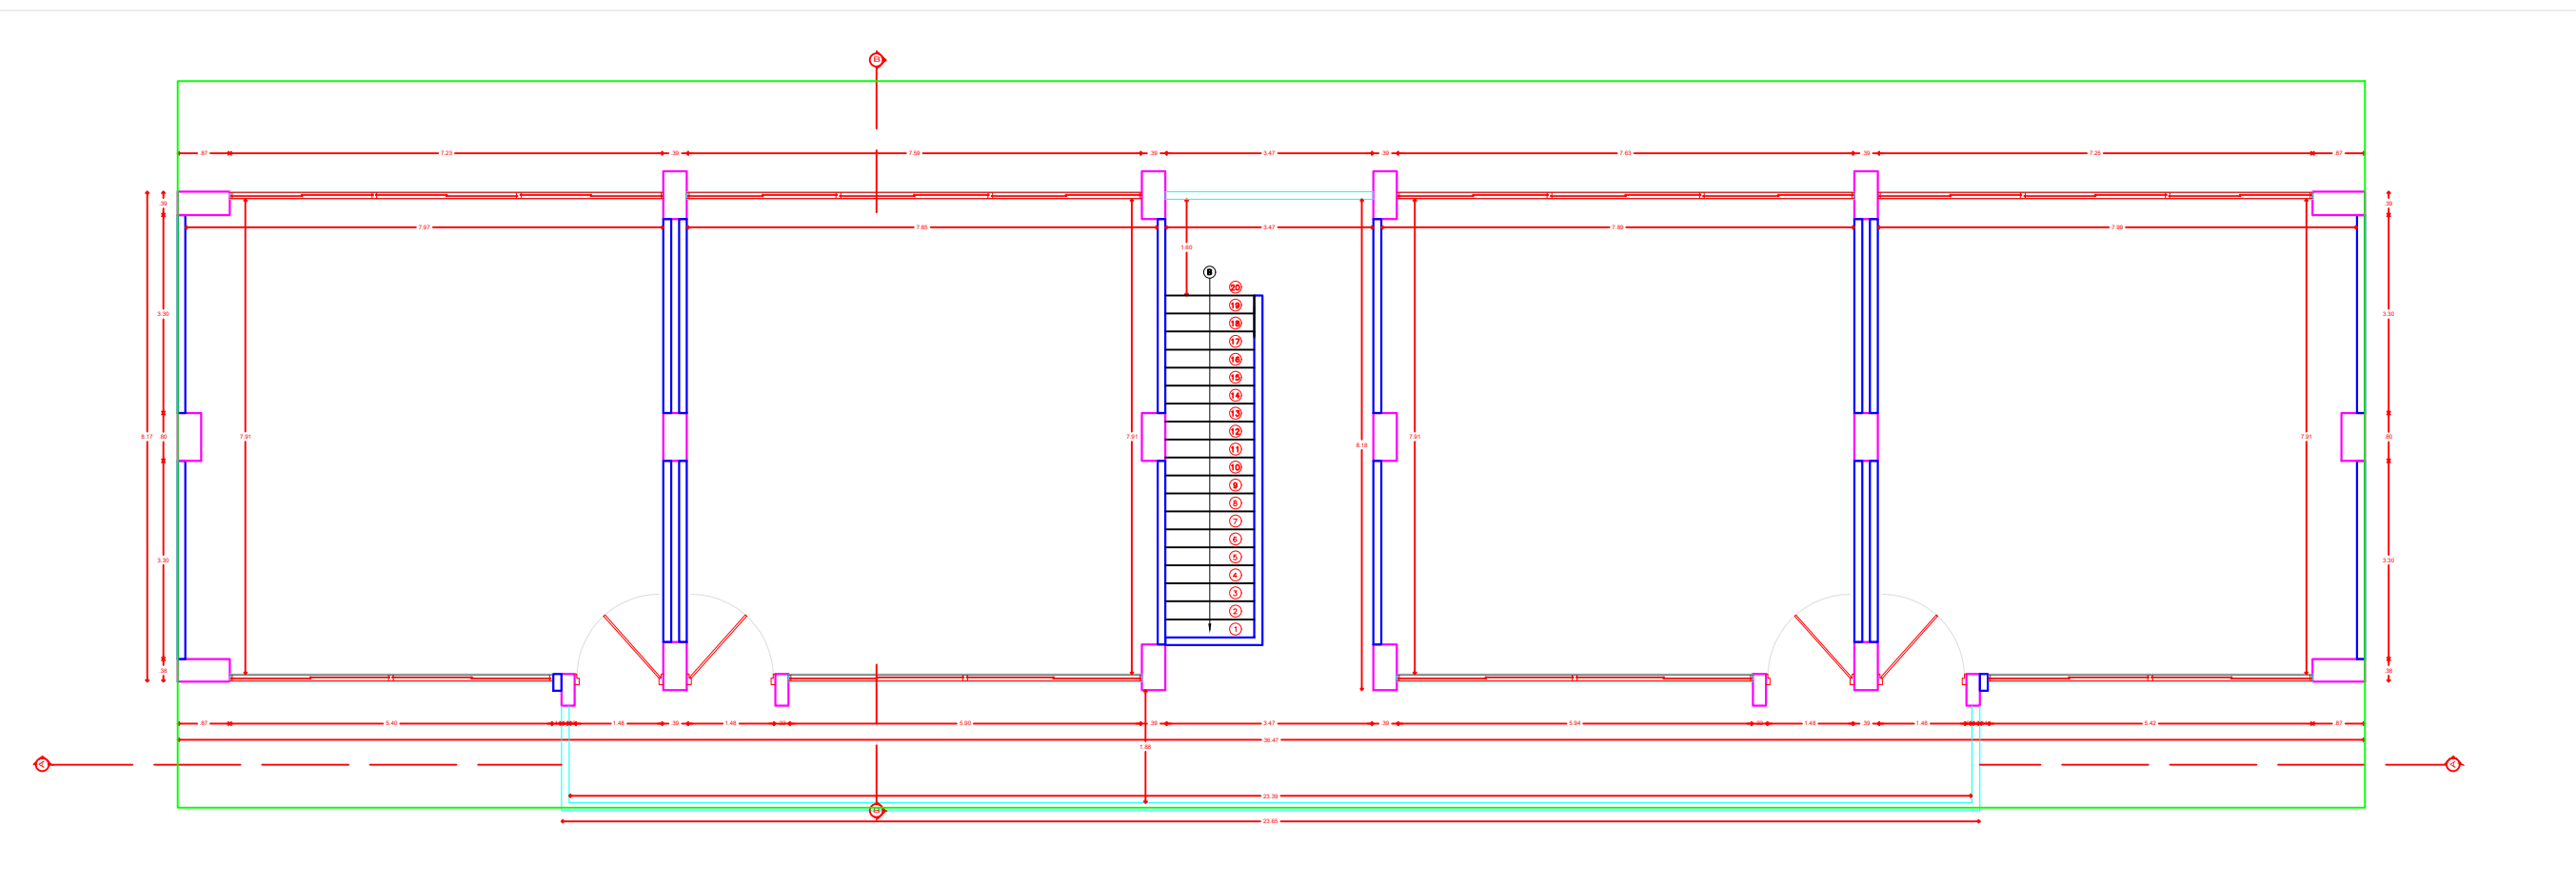


CORTE A-A

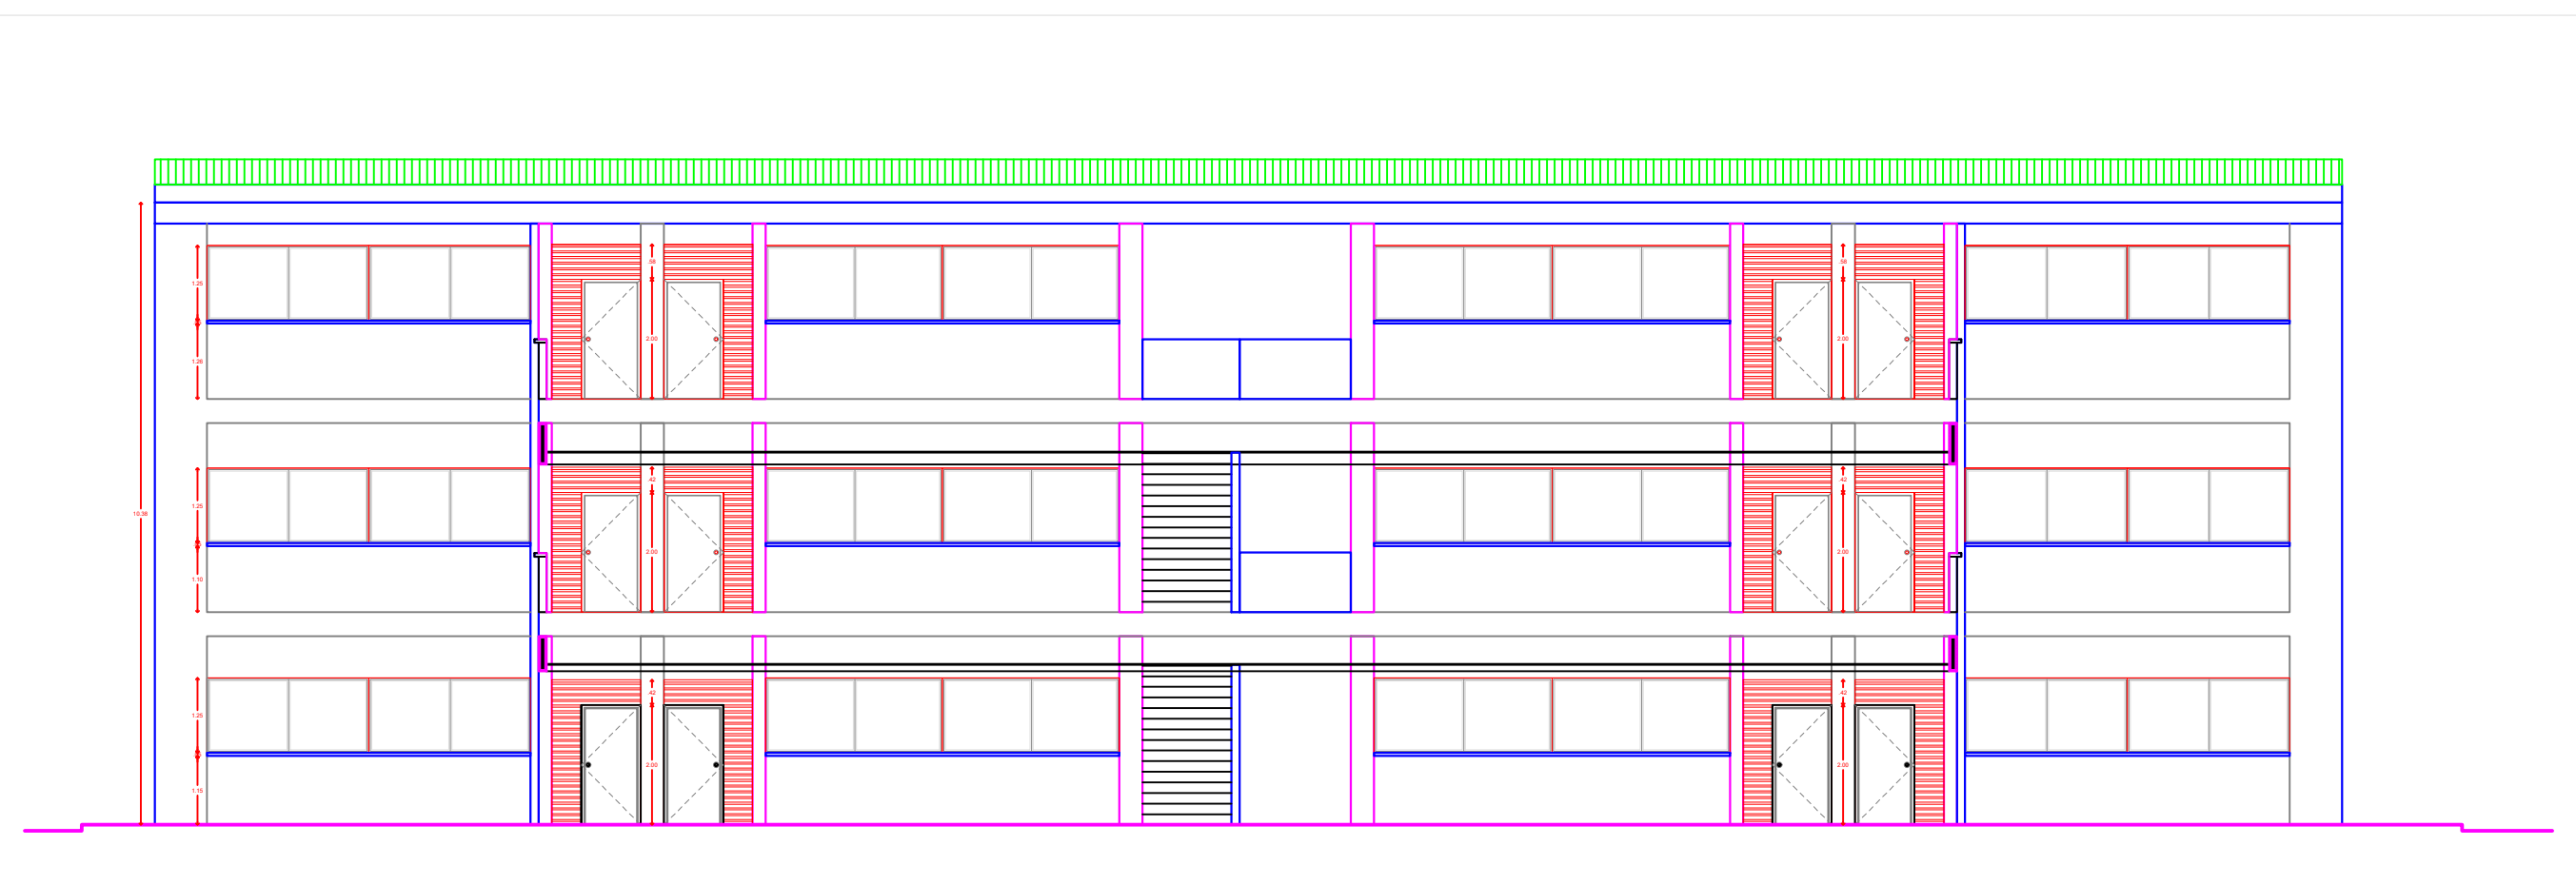


FACHADA FRONTAL

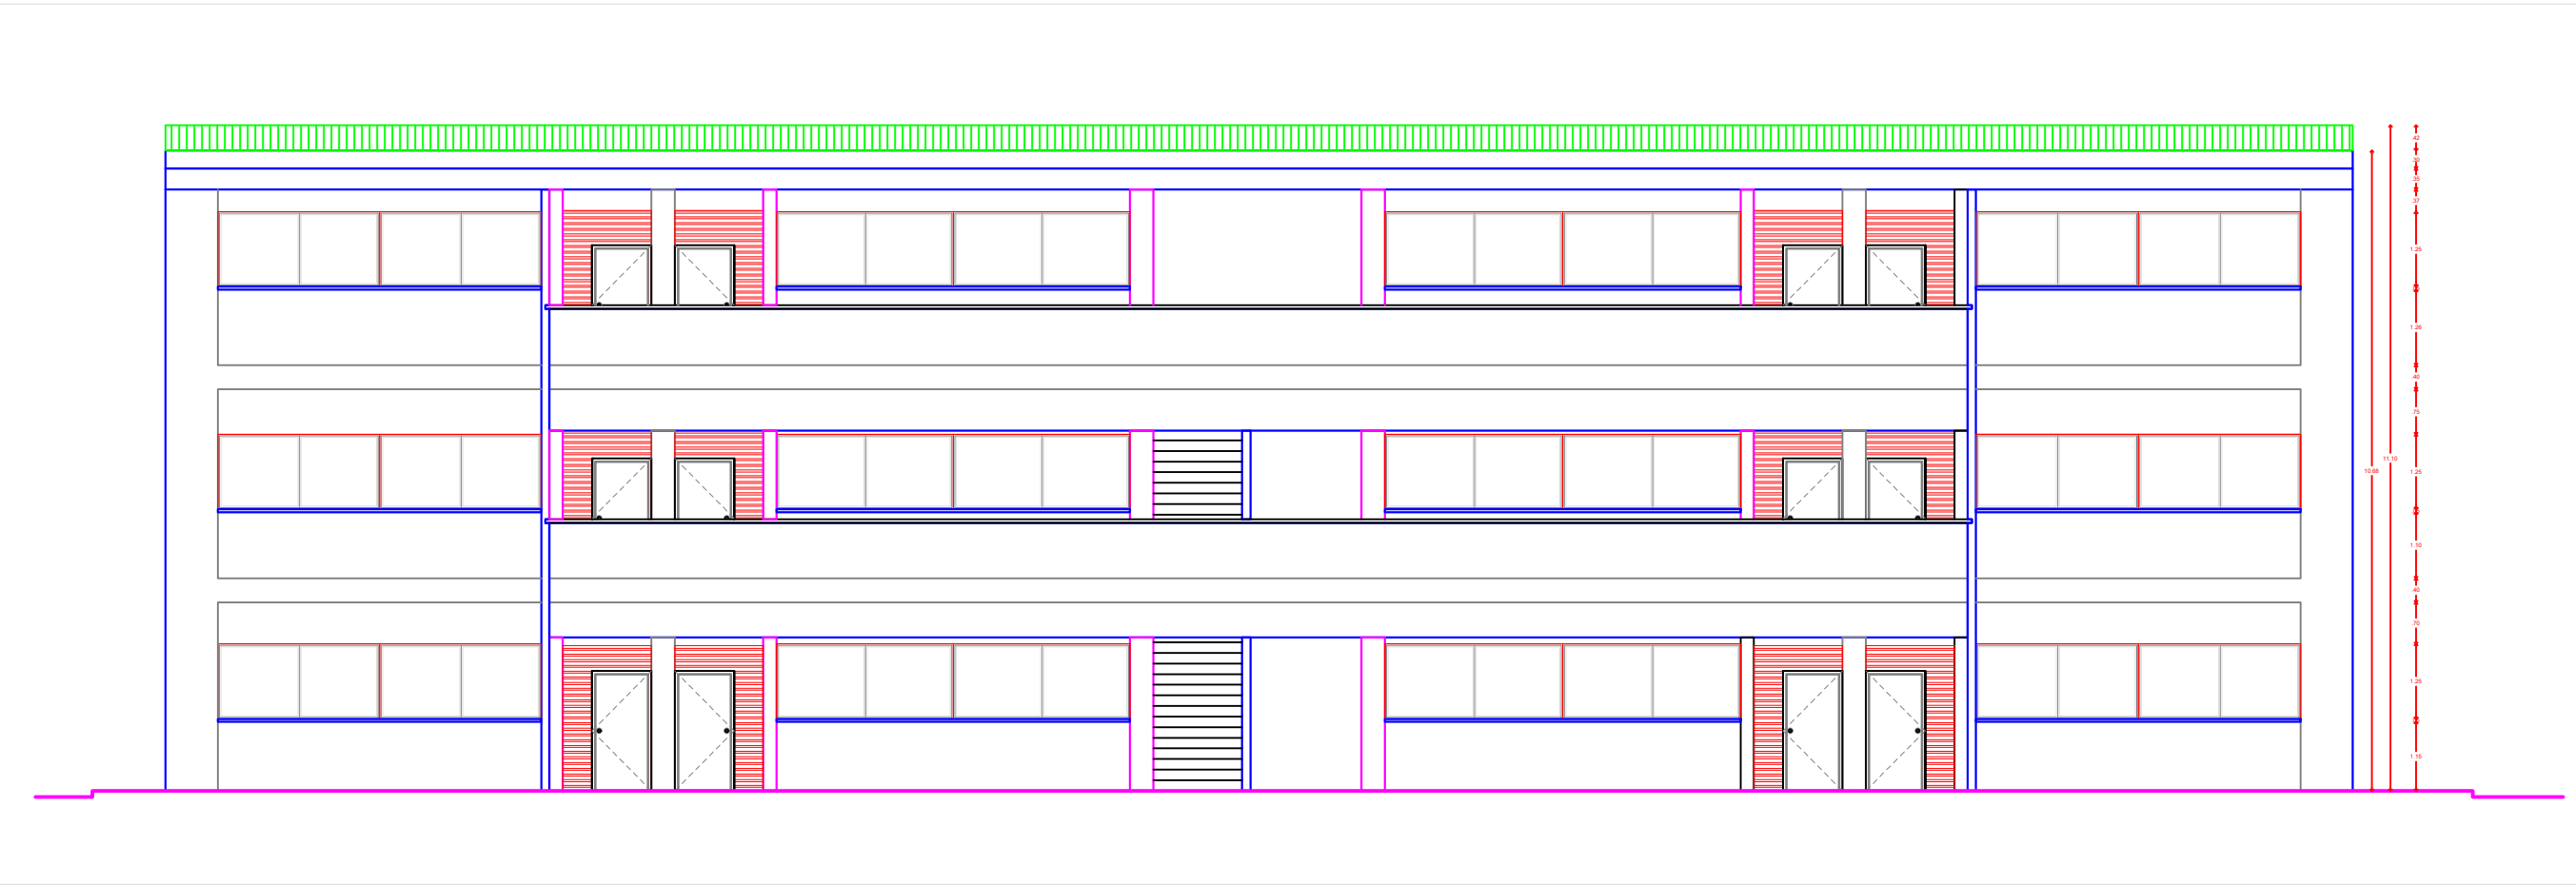


FACHADA POSTERIOR

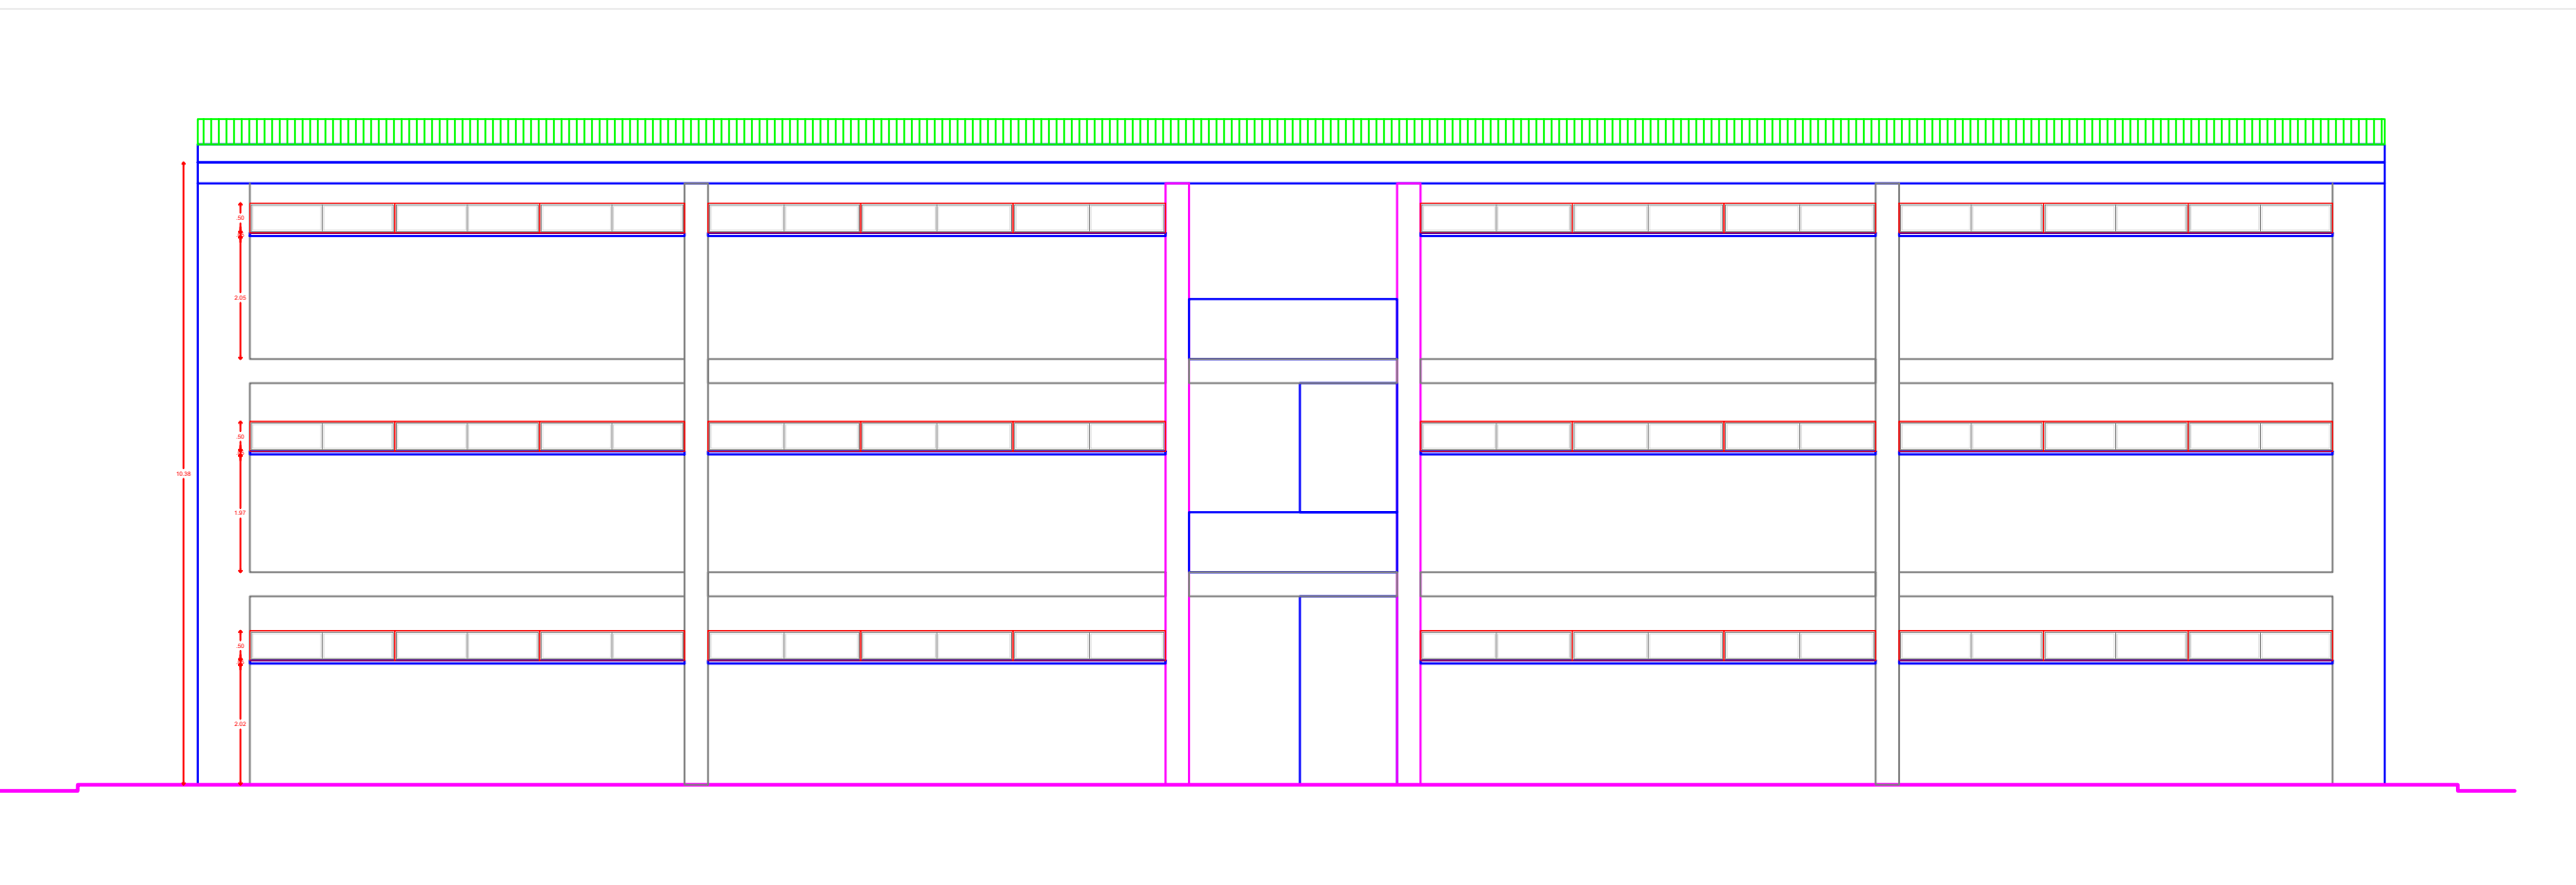



FACHADA LAT. DERECHA

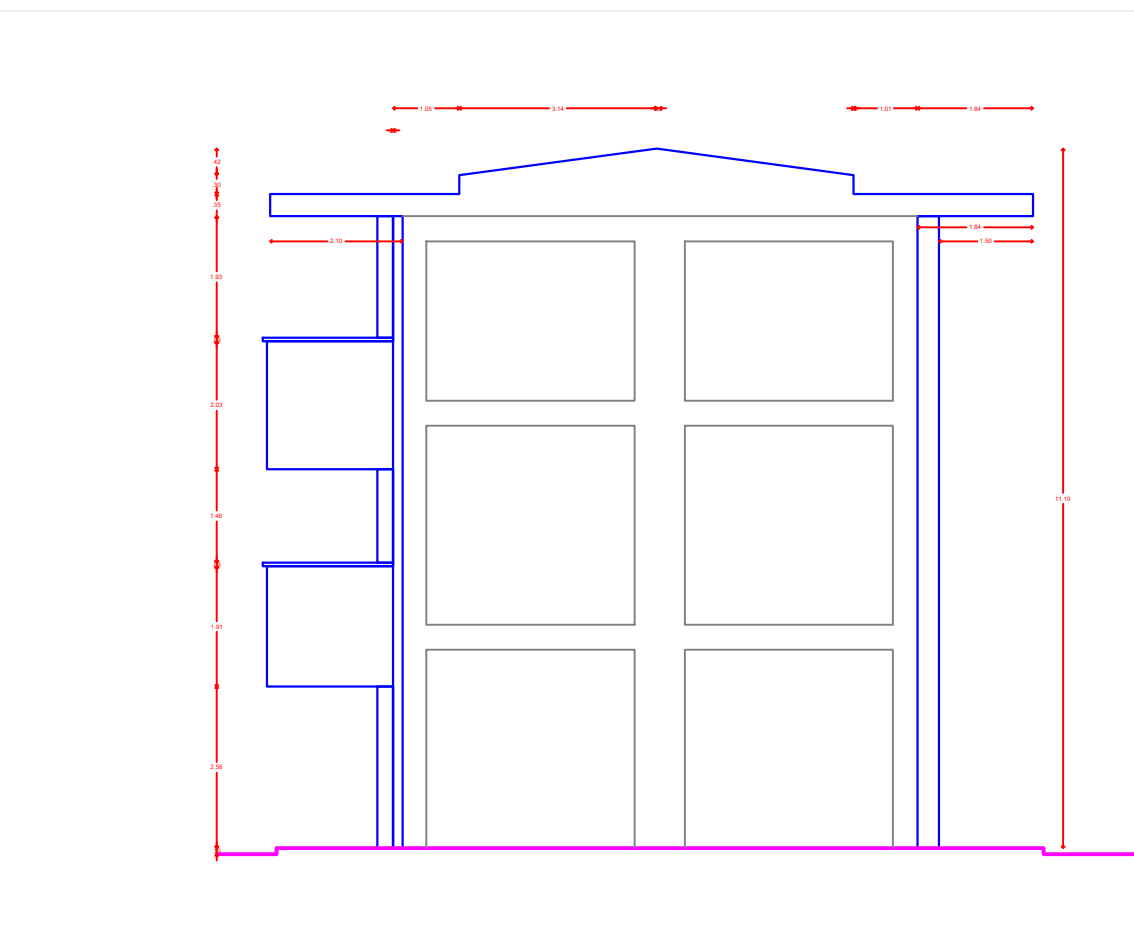

FACHADA LAT. IZQUIERDA

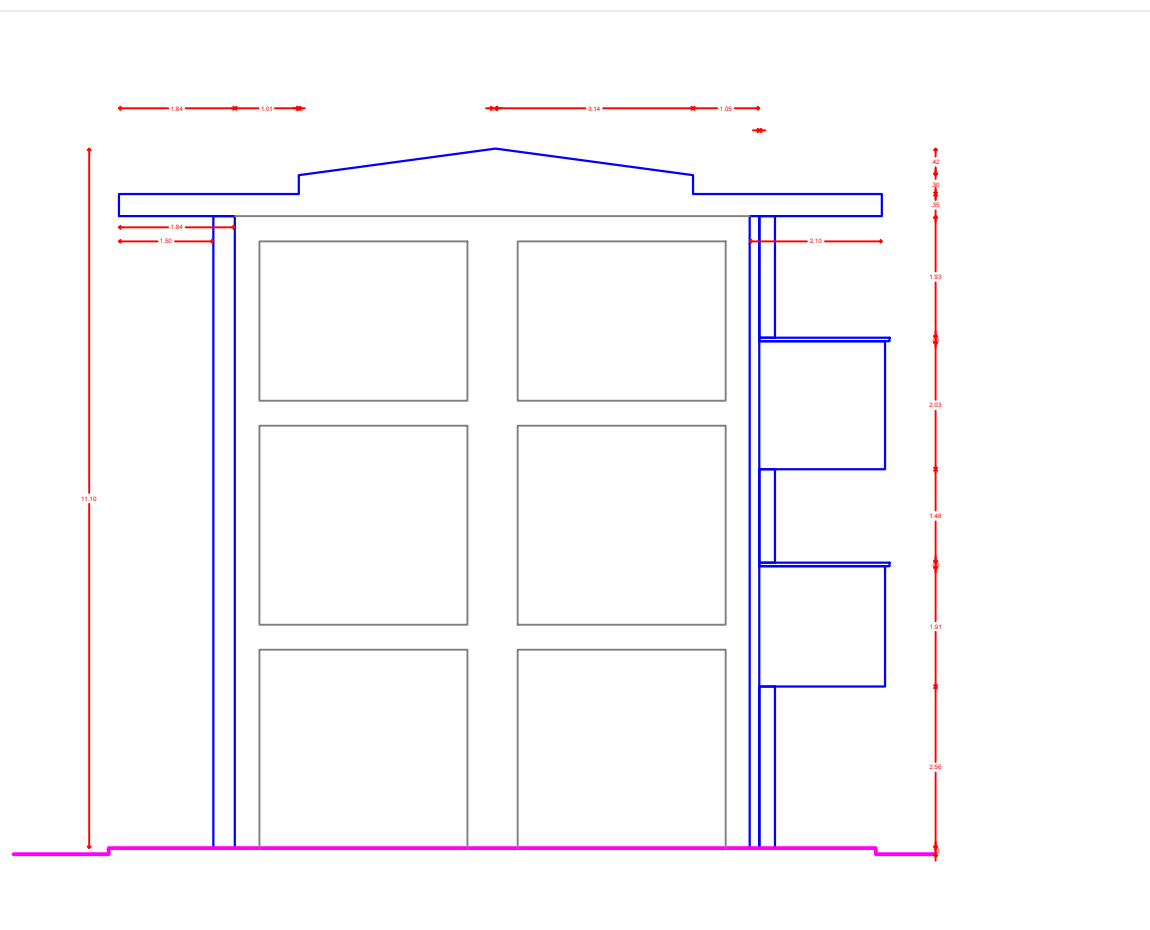

CORTE B-B

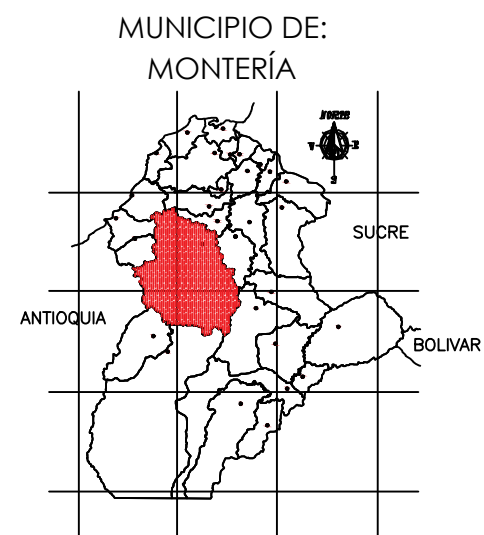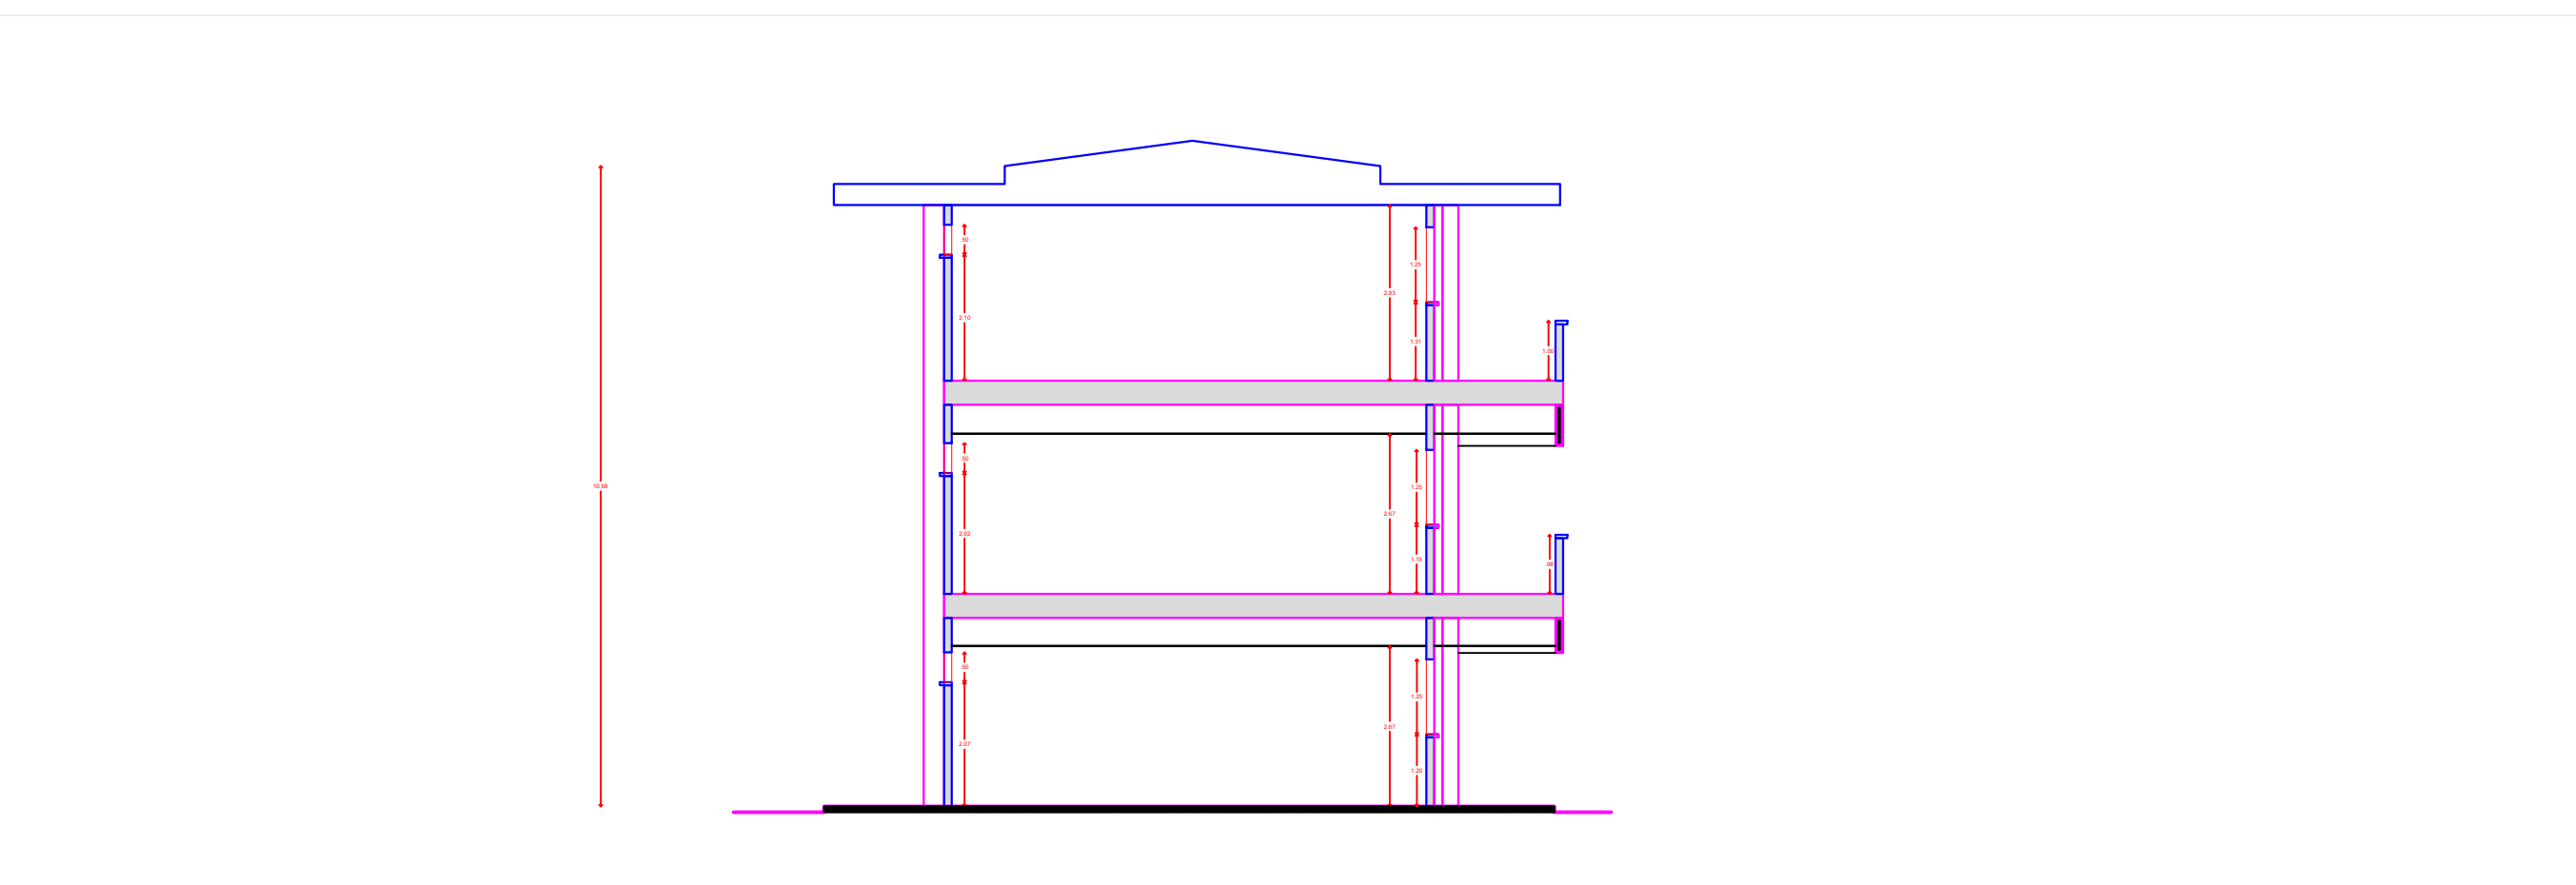

PROYECTO

"ESTUDIOS, DISEÑOS, CONSTRUCCIÓN Y MANTENIMIENTO DE INFRAESTRUCTURA FÍSICA EN INSTITUCIONES EDUCATIVAS DEL MUNICIPIO DE MONTERÍA"

LOCALIZACIÓN:
MUNICIPIO DE MONTERÍA
ZONA URBANA- COMUNA 3

EQUIPO DE DISEÑO Y DESARROLLO

CONTIENE
PLANIMETRÍA
FACHADAS
INSTITUCIÓN EDUCATIVA CECILIA DE LLERAS
SEDE- PRINCIPAL

COLABORADORES

- PLANTA DE LEVANTAMIENTO

CONVENCIONES

OBSERVACIONES

FECHA	OBSERVACIÓN

NOMBRE DEL ARCHIVO
46. I.E CECILIA DE LLERAS- SEDE PRINCIPAL

FECHA
MAYO 2024


ESCALA
ESC:1-120

PLANO
14


DE
/ 18

I.E. CECILIA DE LLERAS- SEDE PRINCIPAL


PLANTA ARQUITECTÓNICA

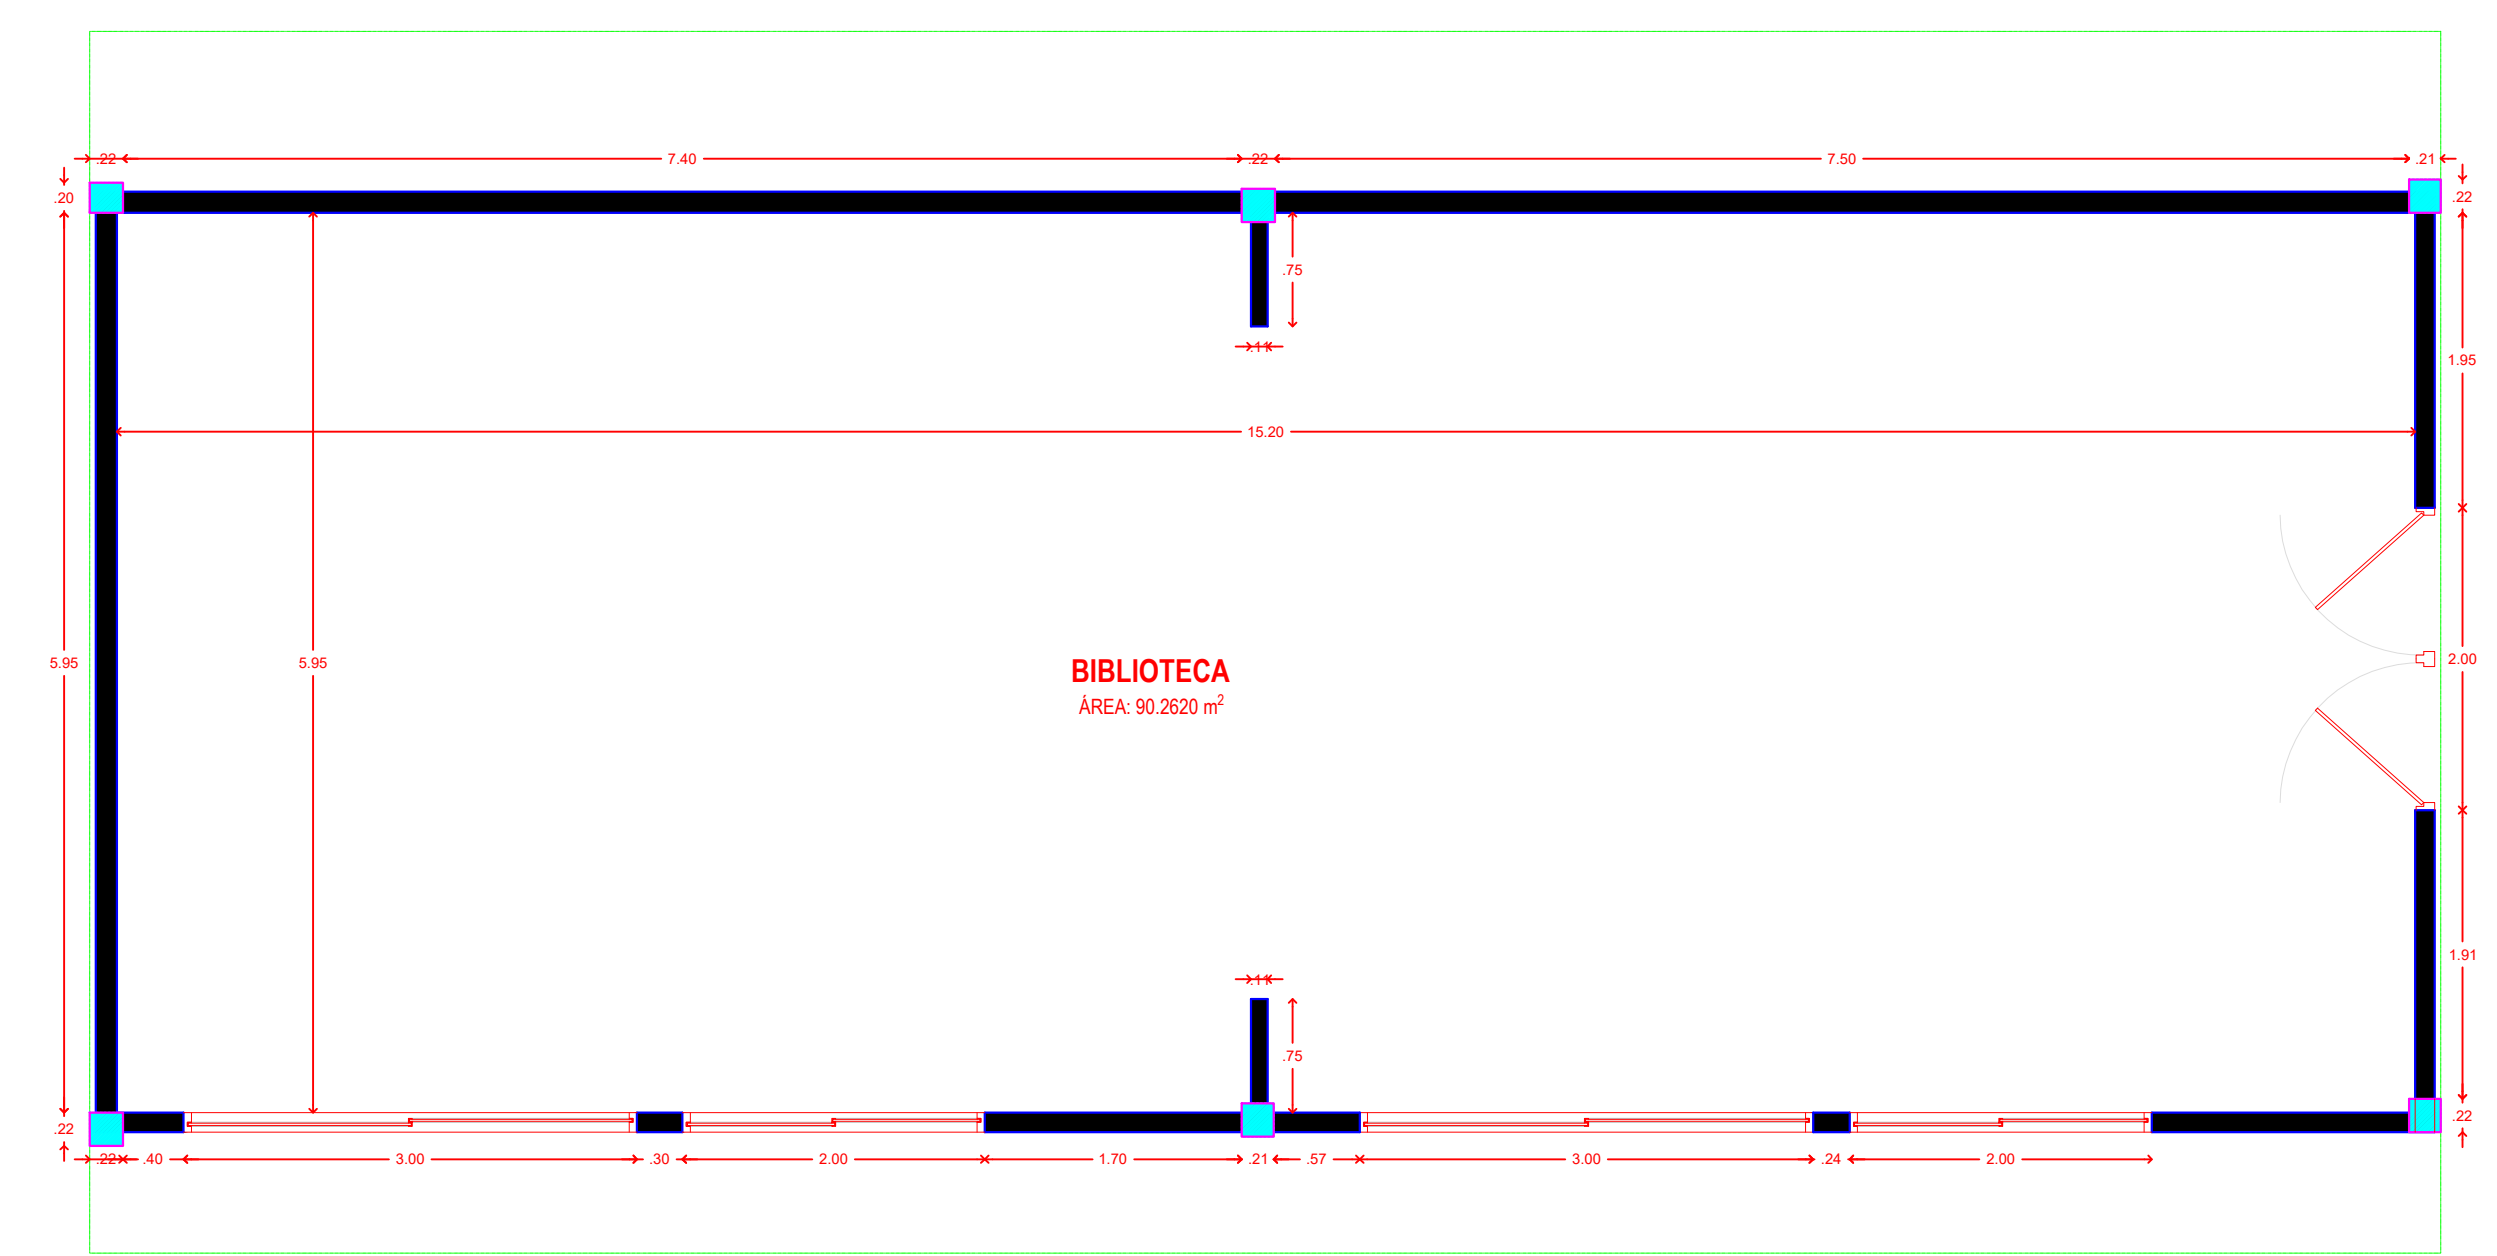


FACHADA LATERAL IZQUIERDA

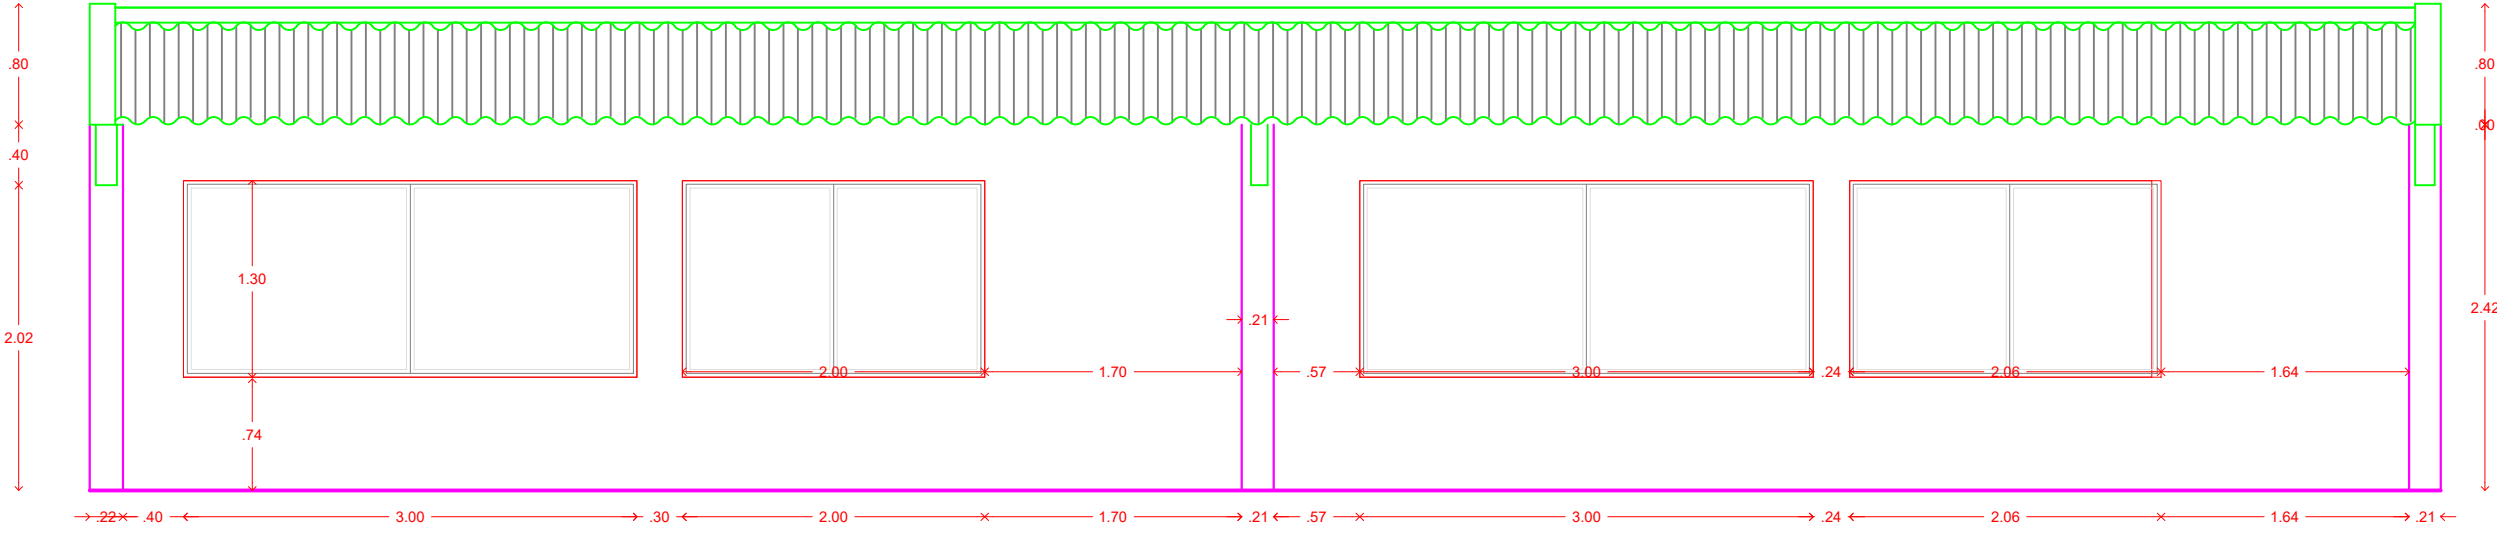


FACHADA LATERAL DERECHA

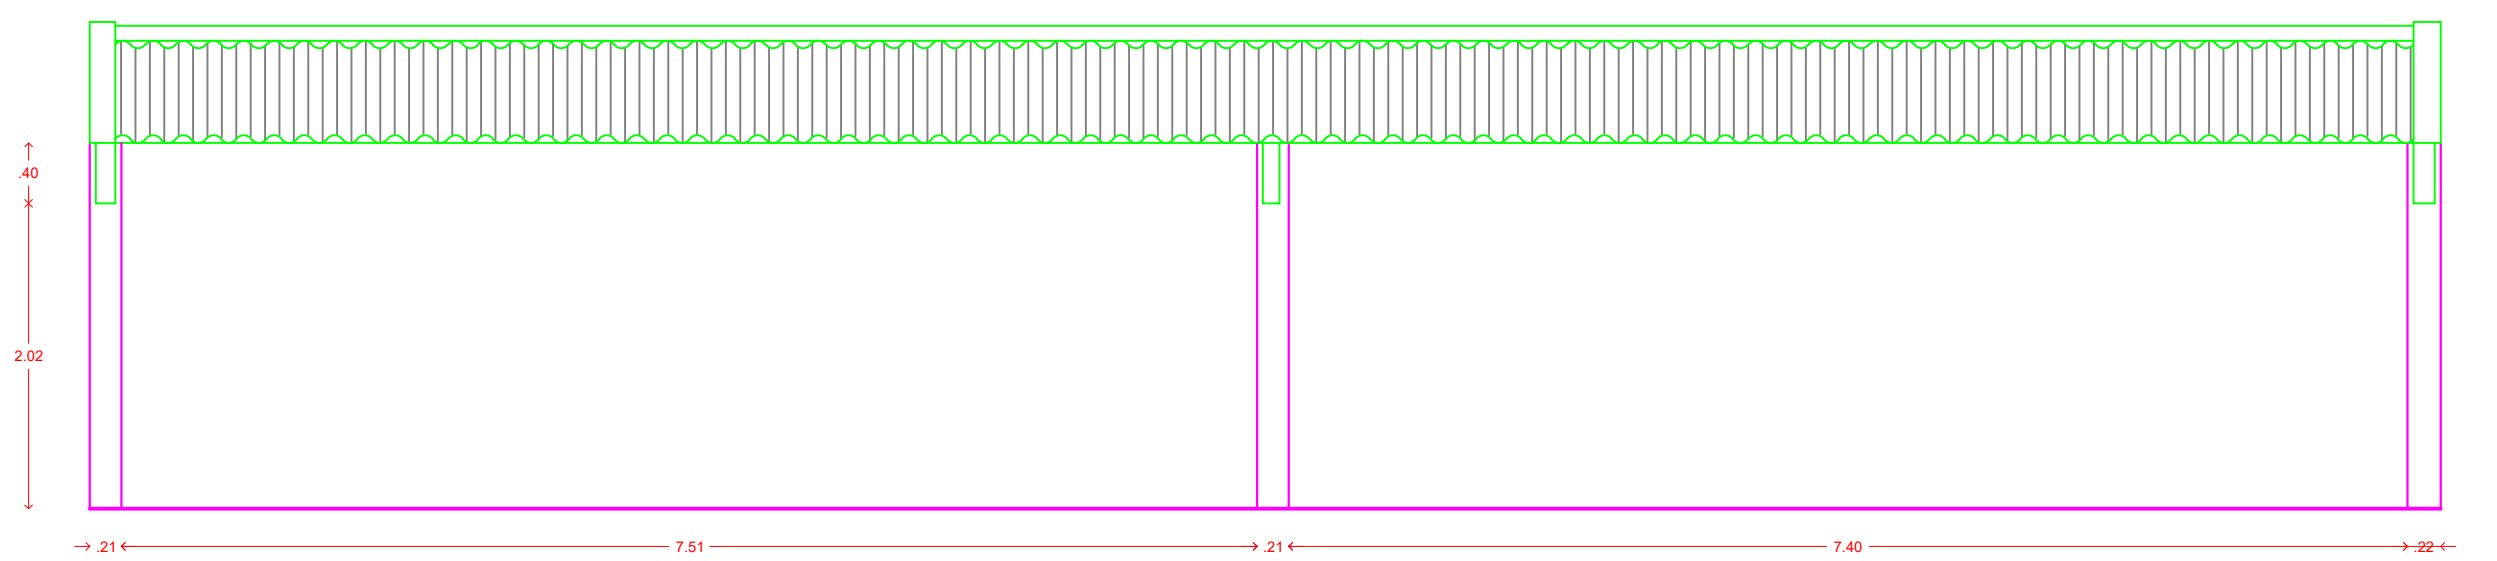


FACHADA FRONTAL

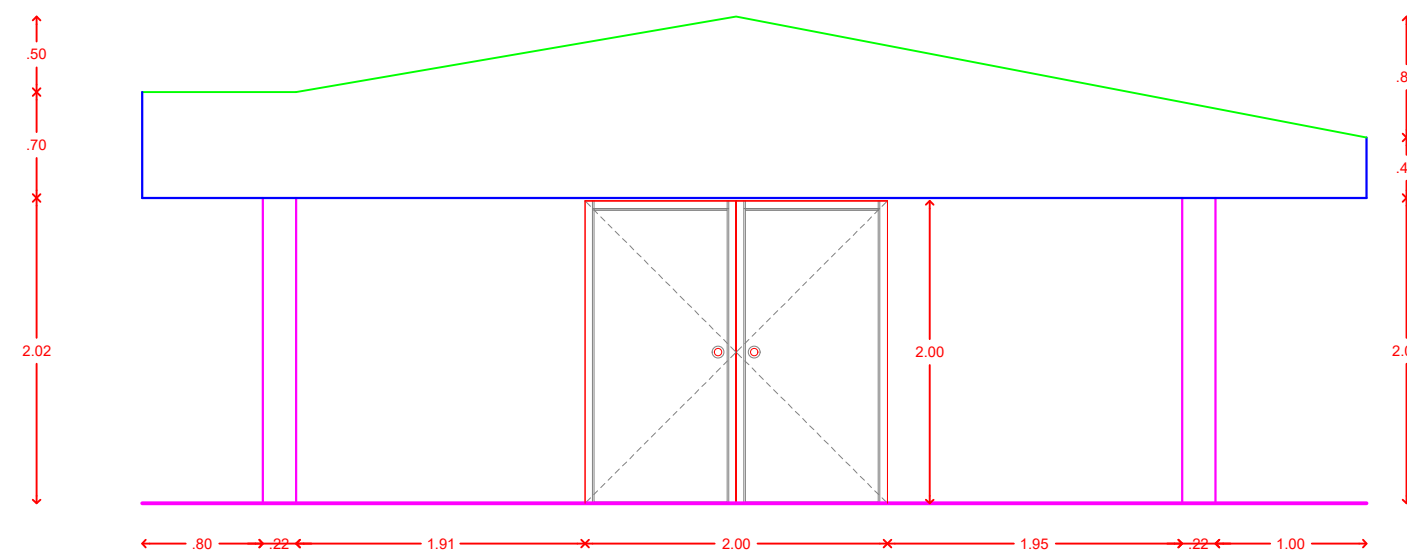

FACHADA POSTERIOR

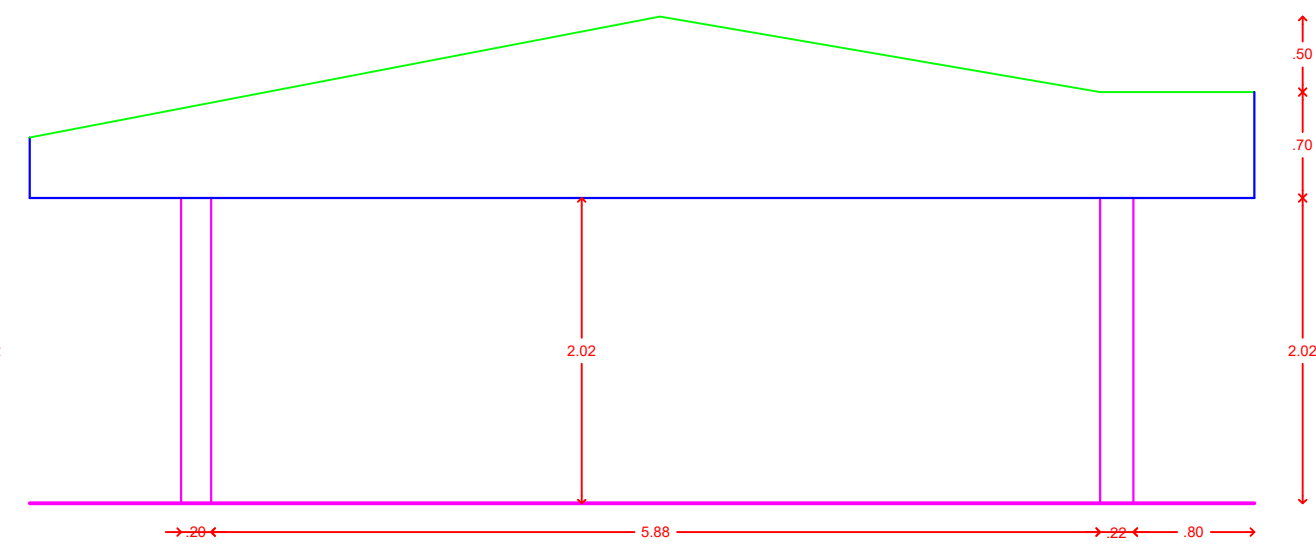

MUNICIPIO DE:
MONTERÍA

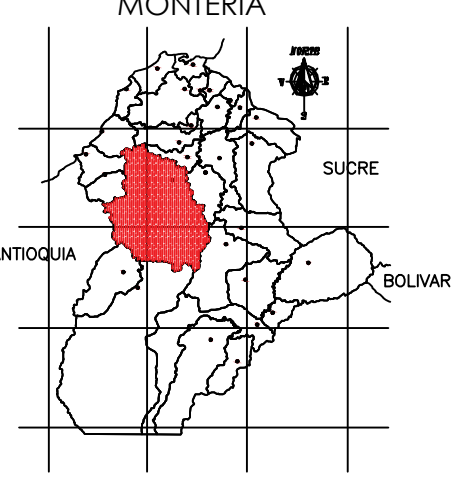

ANTIOQUIA
SUPIRE
SOLMAR



CONSORCIO
EDUCATIVO 2024

PROYECTO

"ESTUDIOS, DISEÑOS,
CONSTRUCCIÓN Y
MANTENIMIENTO DE
INFRAESTRUCTURA
FÍSICA EN INSTITUCIONES
EDUCATIVAS DEL
MUNICIPIO DE MONTERÍA"

LOCALIZACIÓN:
MUNICIPIO DE MONTERÍA
ZONA URBANA- COMUNA 3

EQUIPO DE DISEÑO Y DESARROLLO

CONTIENE
PLANIMETRÍA
FACHADAS
INSTITUCIÓN EDUCATIVA CECILIA DE LLERAS
SEDE- PRINCIPAL

COLABORADORES

- PLANTA DE LEVANTAMIENTO

CONVENCIONES

OBSERVACIONES

FECHA	OBSERVACIÓN

NOMBRE DEL ARCHIVO
46. I.E CECILIA DE LLERAS- SEDE PRINCIPAL


FECHA
MAYO 2024

ESCALA
ESC:1:50


PLANO
15

DE
18


PLANTA ARQUITECTÓNICA

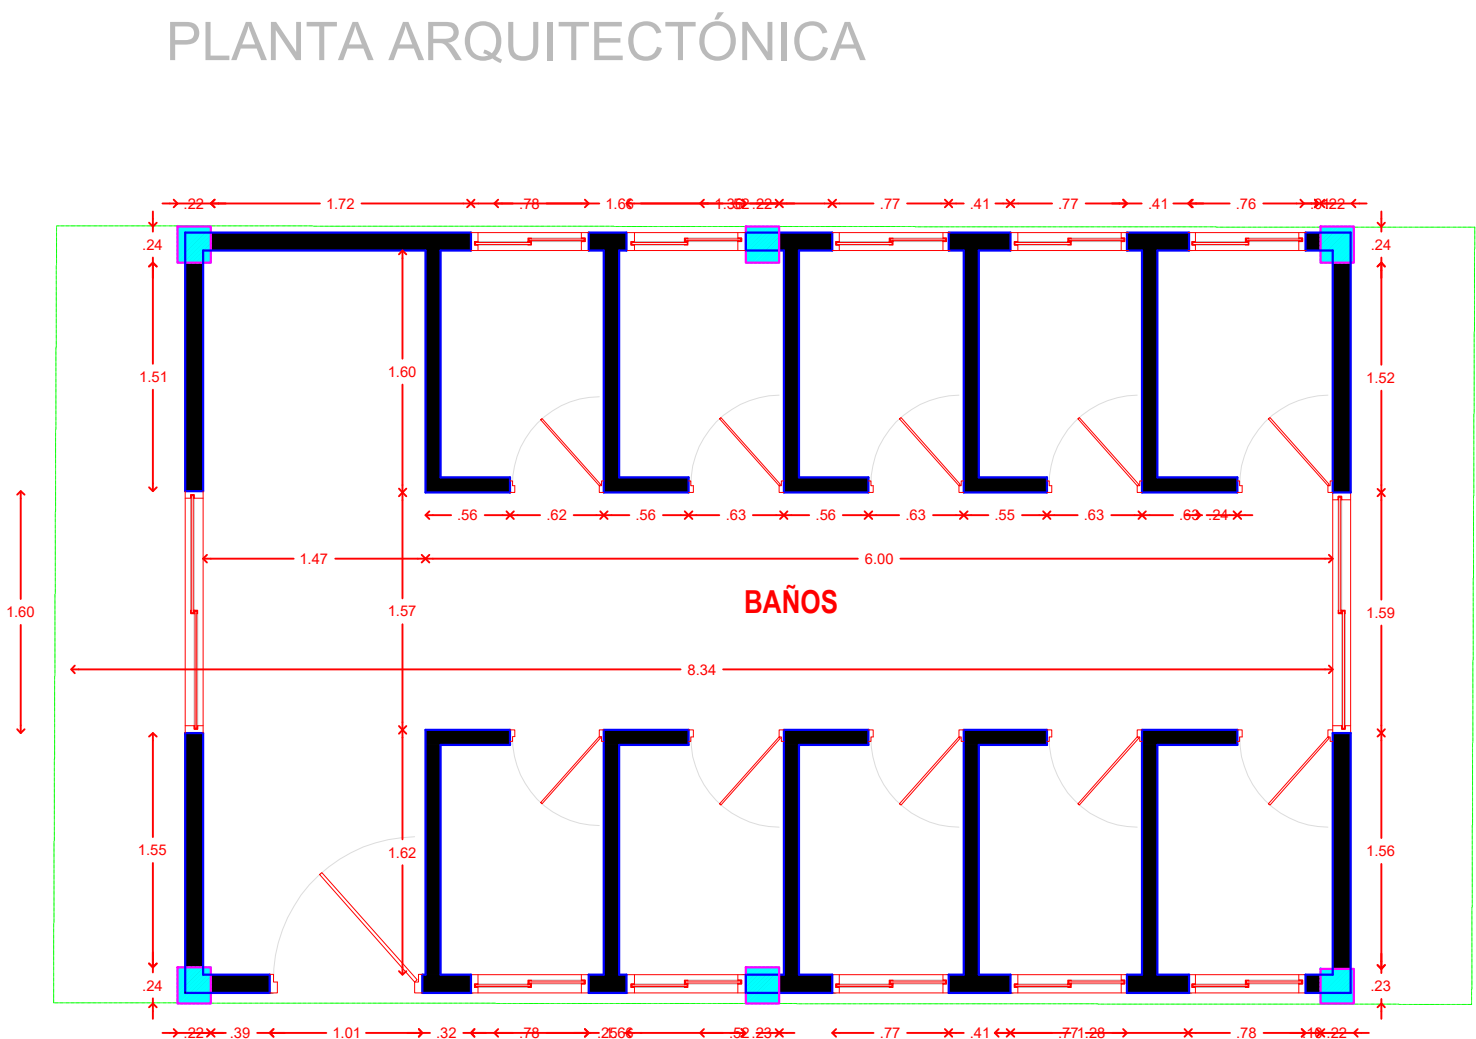


FACHADA FRONTAL

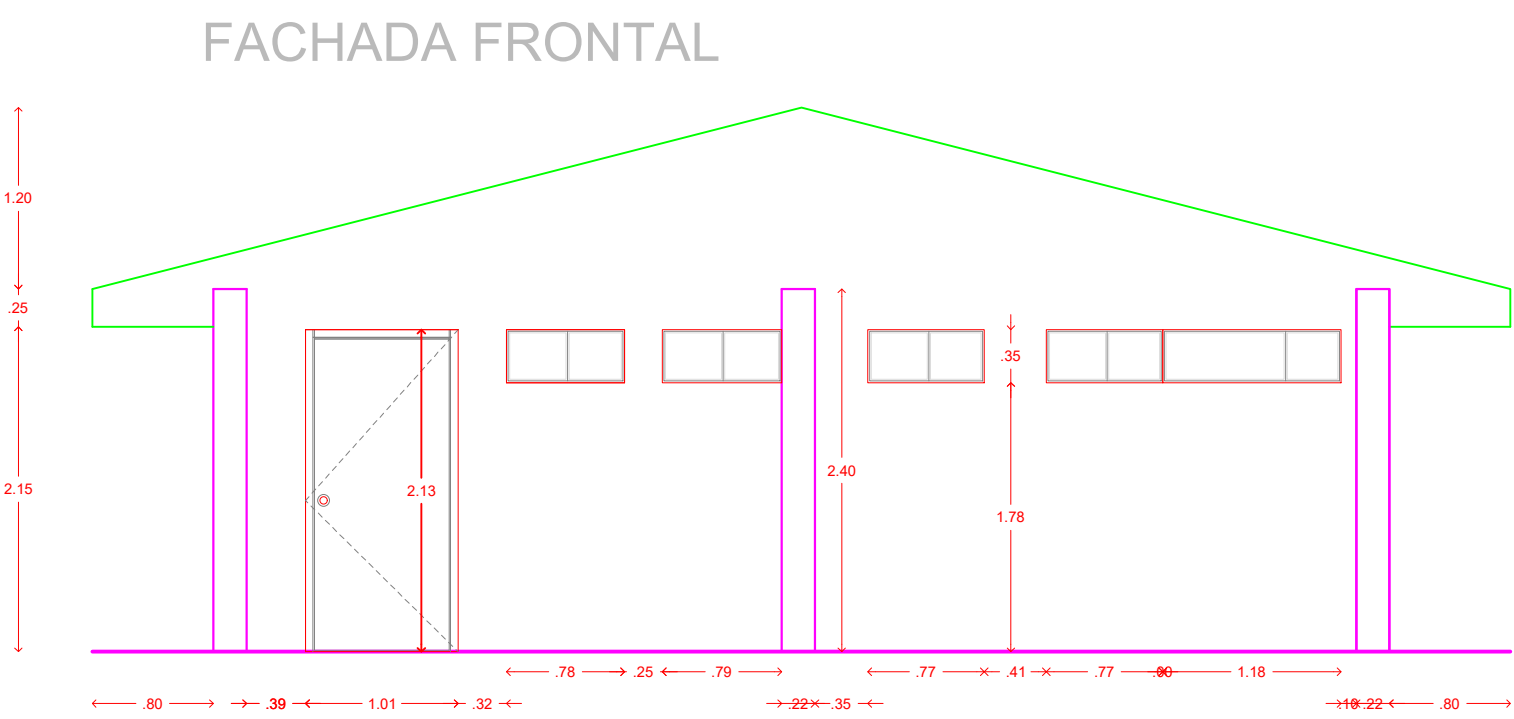


FACHADA LATERAL IZQUIERDA

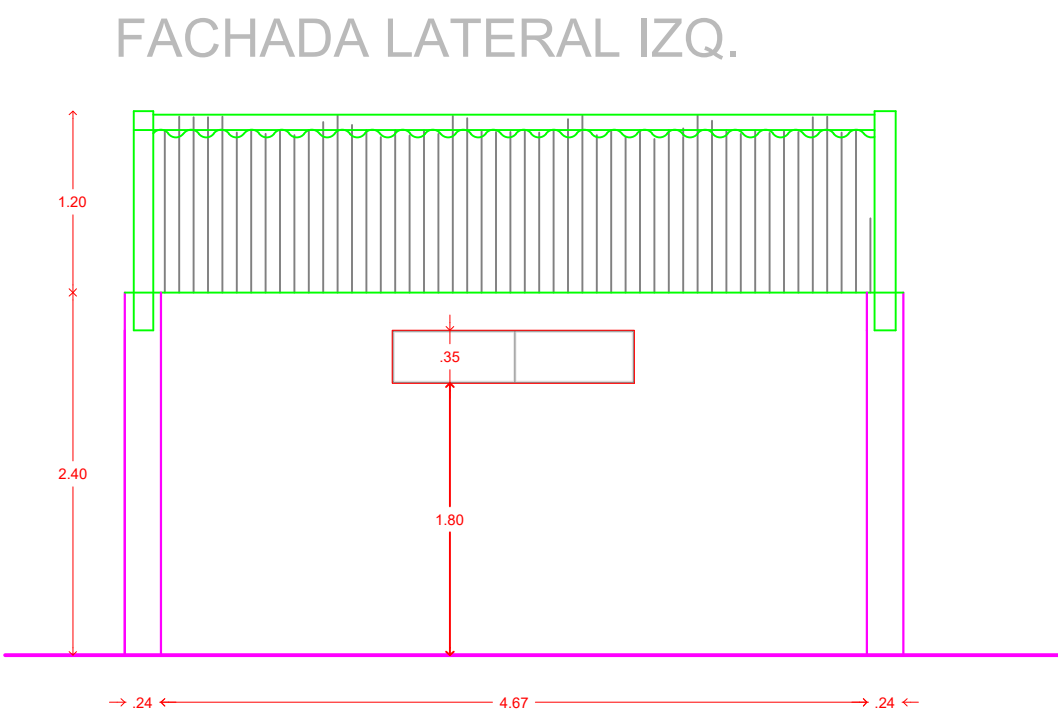

FACHADA POSTERIOR

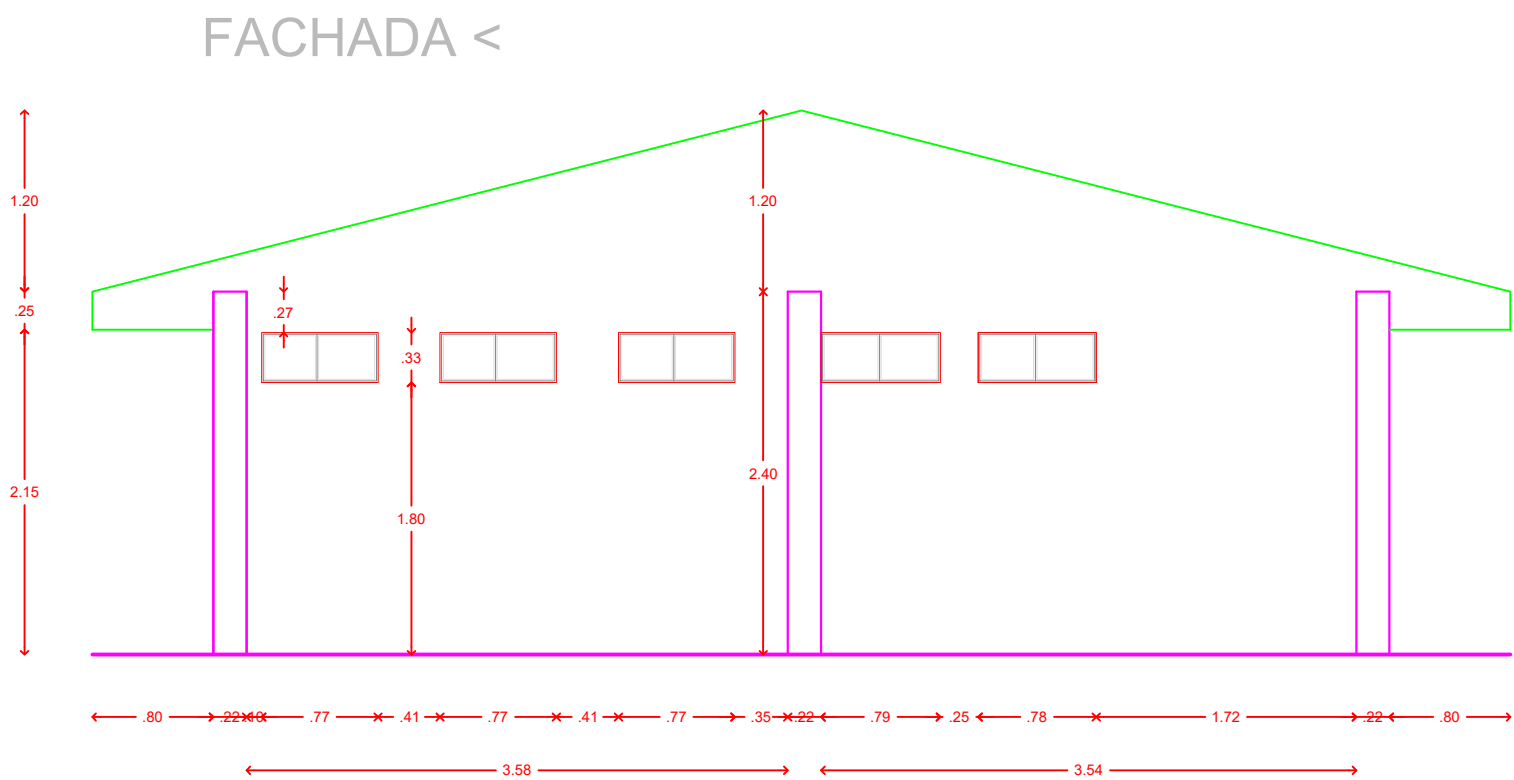

FACHADA LATERAL DERECHA

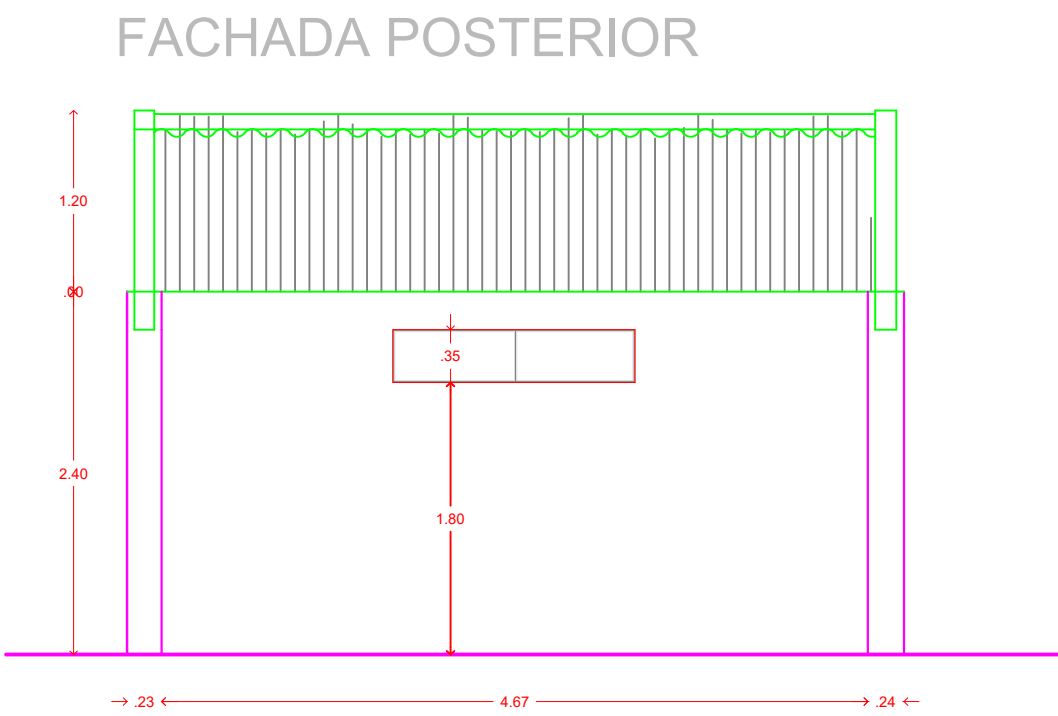

MUNICIPIO DE:
MONTERÍA

CONSORCIO
EDUCATIVO 2024

PROYECTO

"ESTUDIOS, DISEÑOS,
CONSTRUCCIÓN Y
MANTENIMIENTO DE
INFRAESTRUCTURA
FÍSICA EN INSTITUCIONES
EDUCATIVAS DEL
MUNICIPIO DE MONTERÍA"

LOCALIZACIÓN:

MUNICIPIO DE MONTERÍA
ZONA URBANA- COMUNA 3

EQUIPO DE DISEÑO Y DESARROLLO

CONTIENE

PLANIMETRÍA
FACHADAS

INSTITUCIÓN EDUCATIVA CECILIA DE LLERAS
SEDE- PRINCIPAL

COLABORADORES

PLANTA DE LEVANTAMIENTO

CONVENCIONES

OBSERVACIONES

FECHA	OBSERVACIÓN


NOMBRE DEL ARCHIVO

46. I.E CECILIA DE LLERAS- SEDE PRINCIPAL


FECHA	ESCALA
MAYO 2024	ESC:1:50

PLANO	DE
16	/ 18


PLANTA ARQUITECTÓNICA

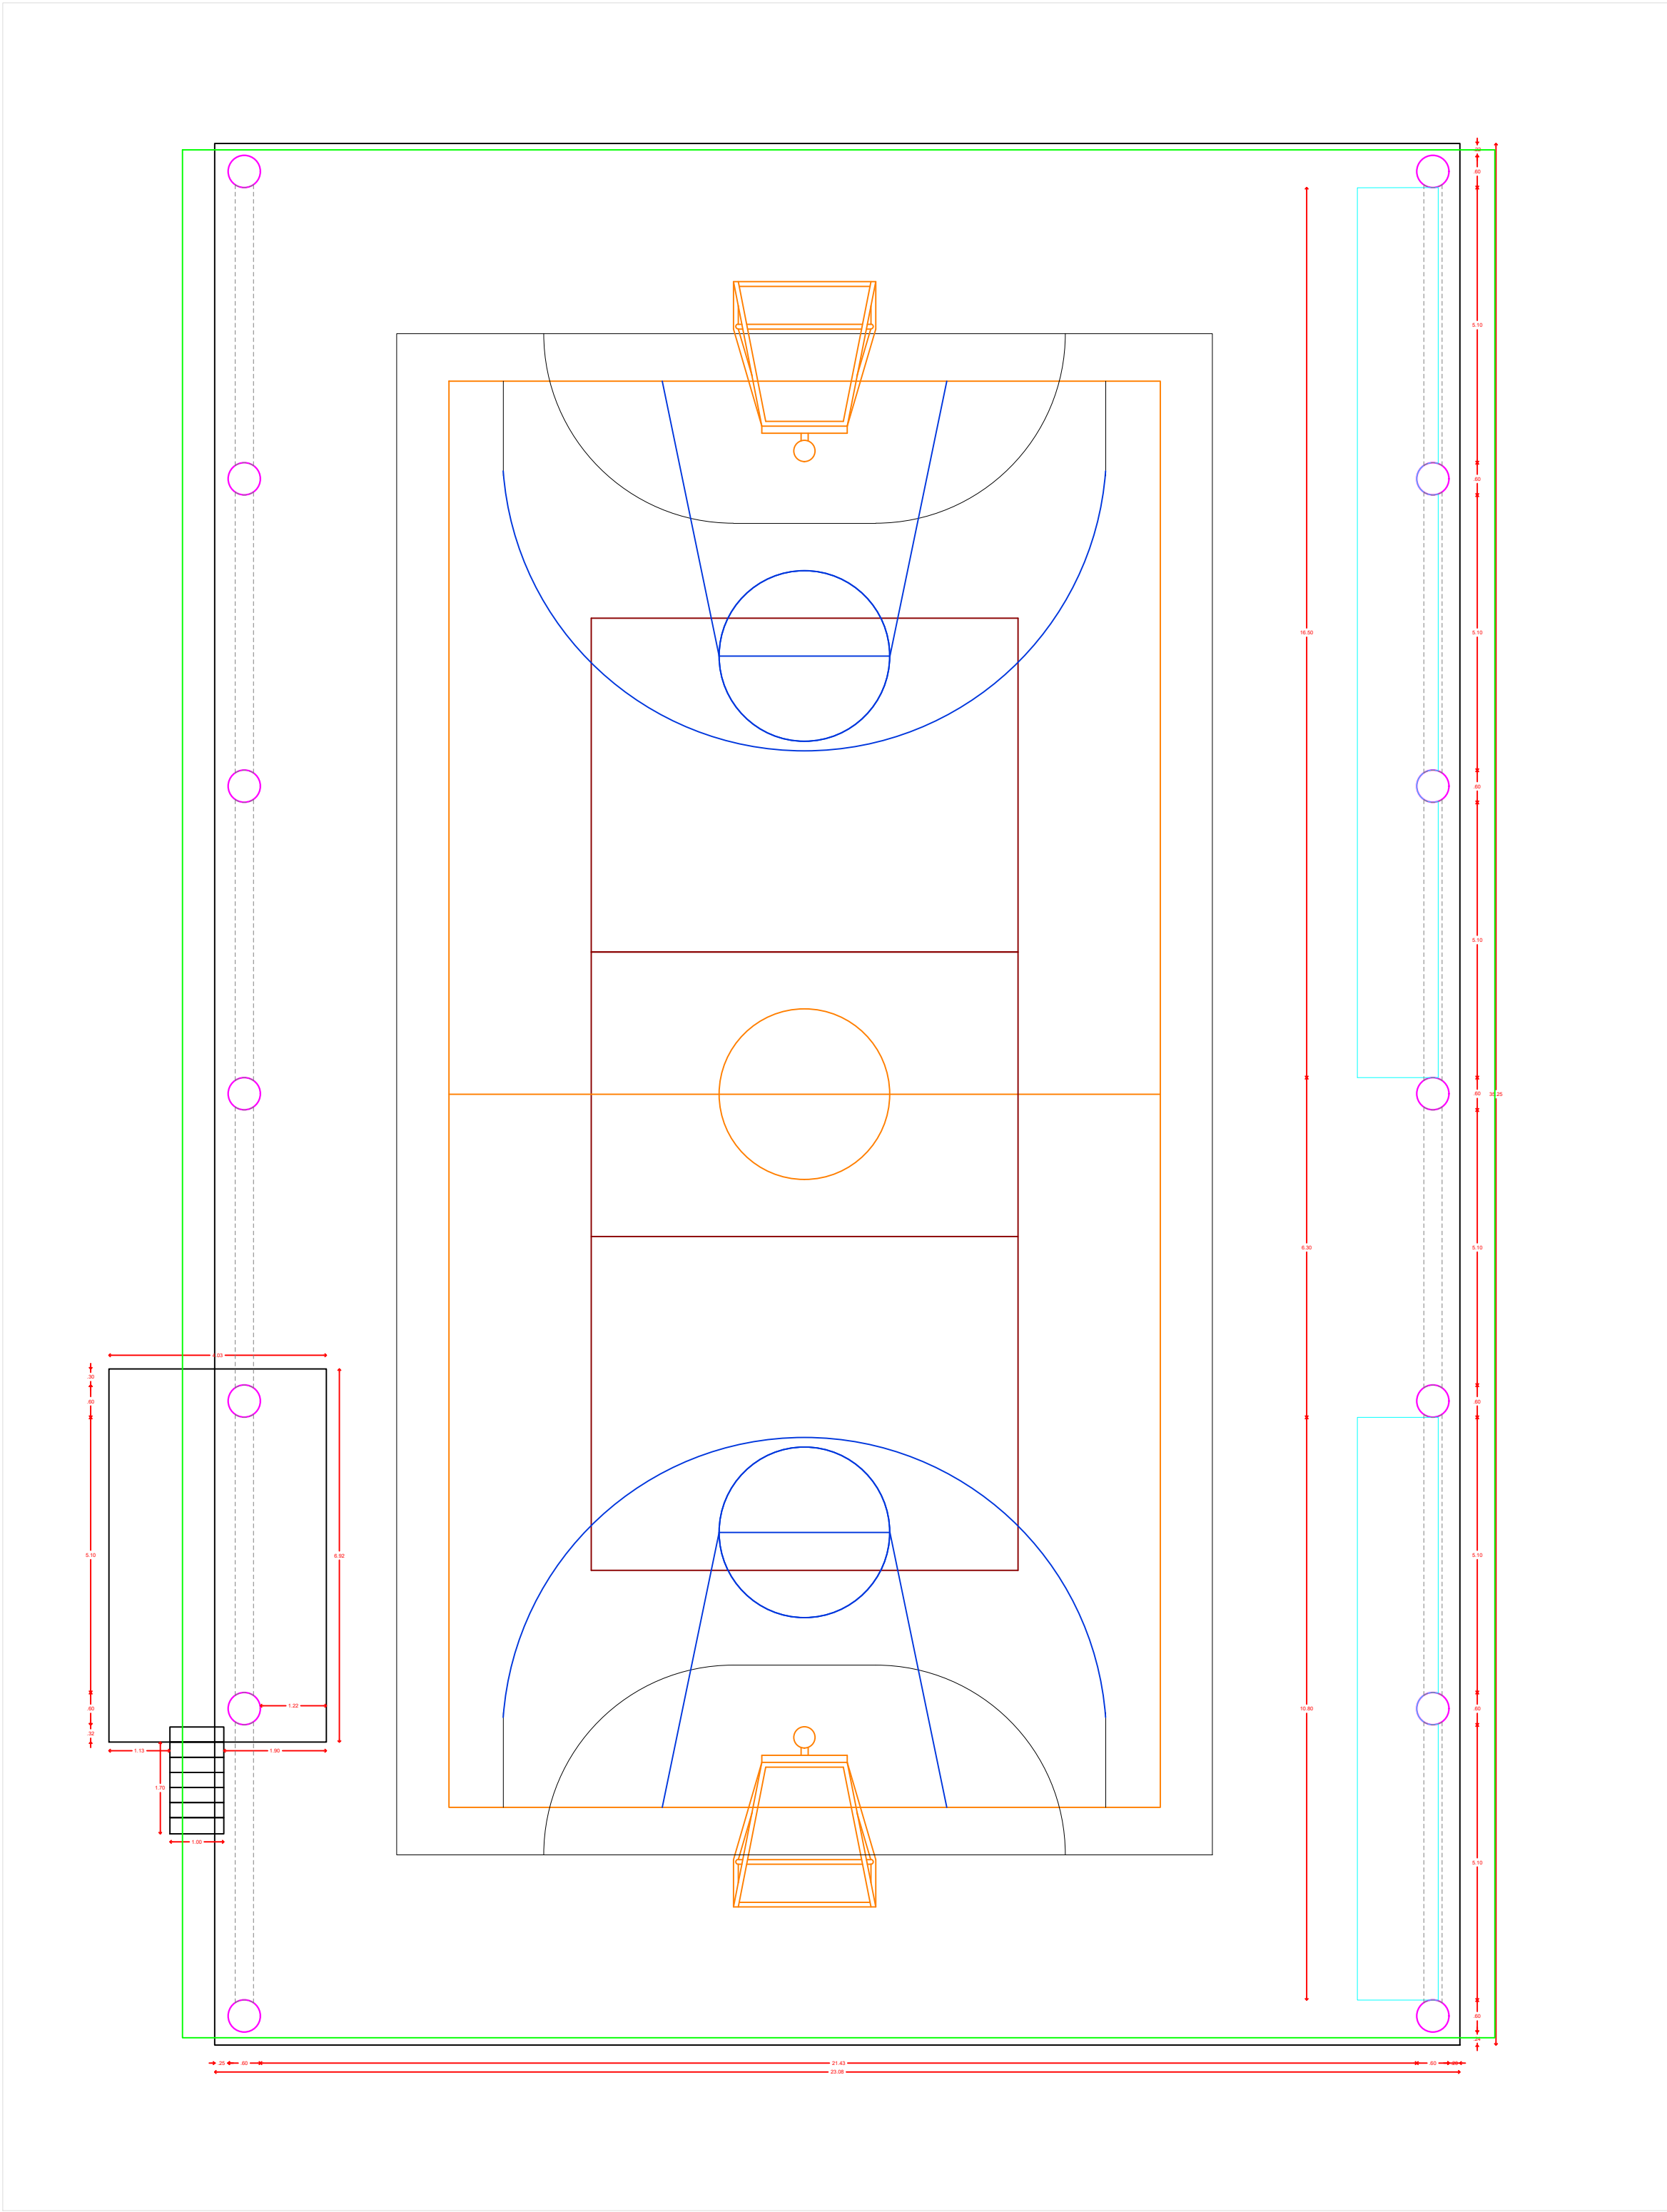


FACHADA FRRONTAL

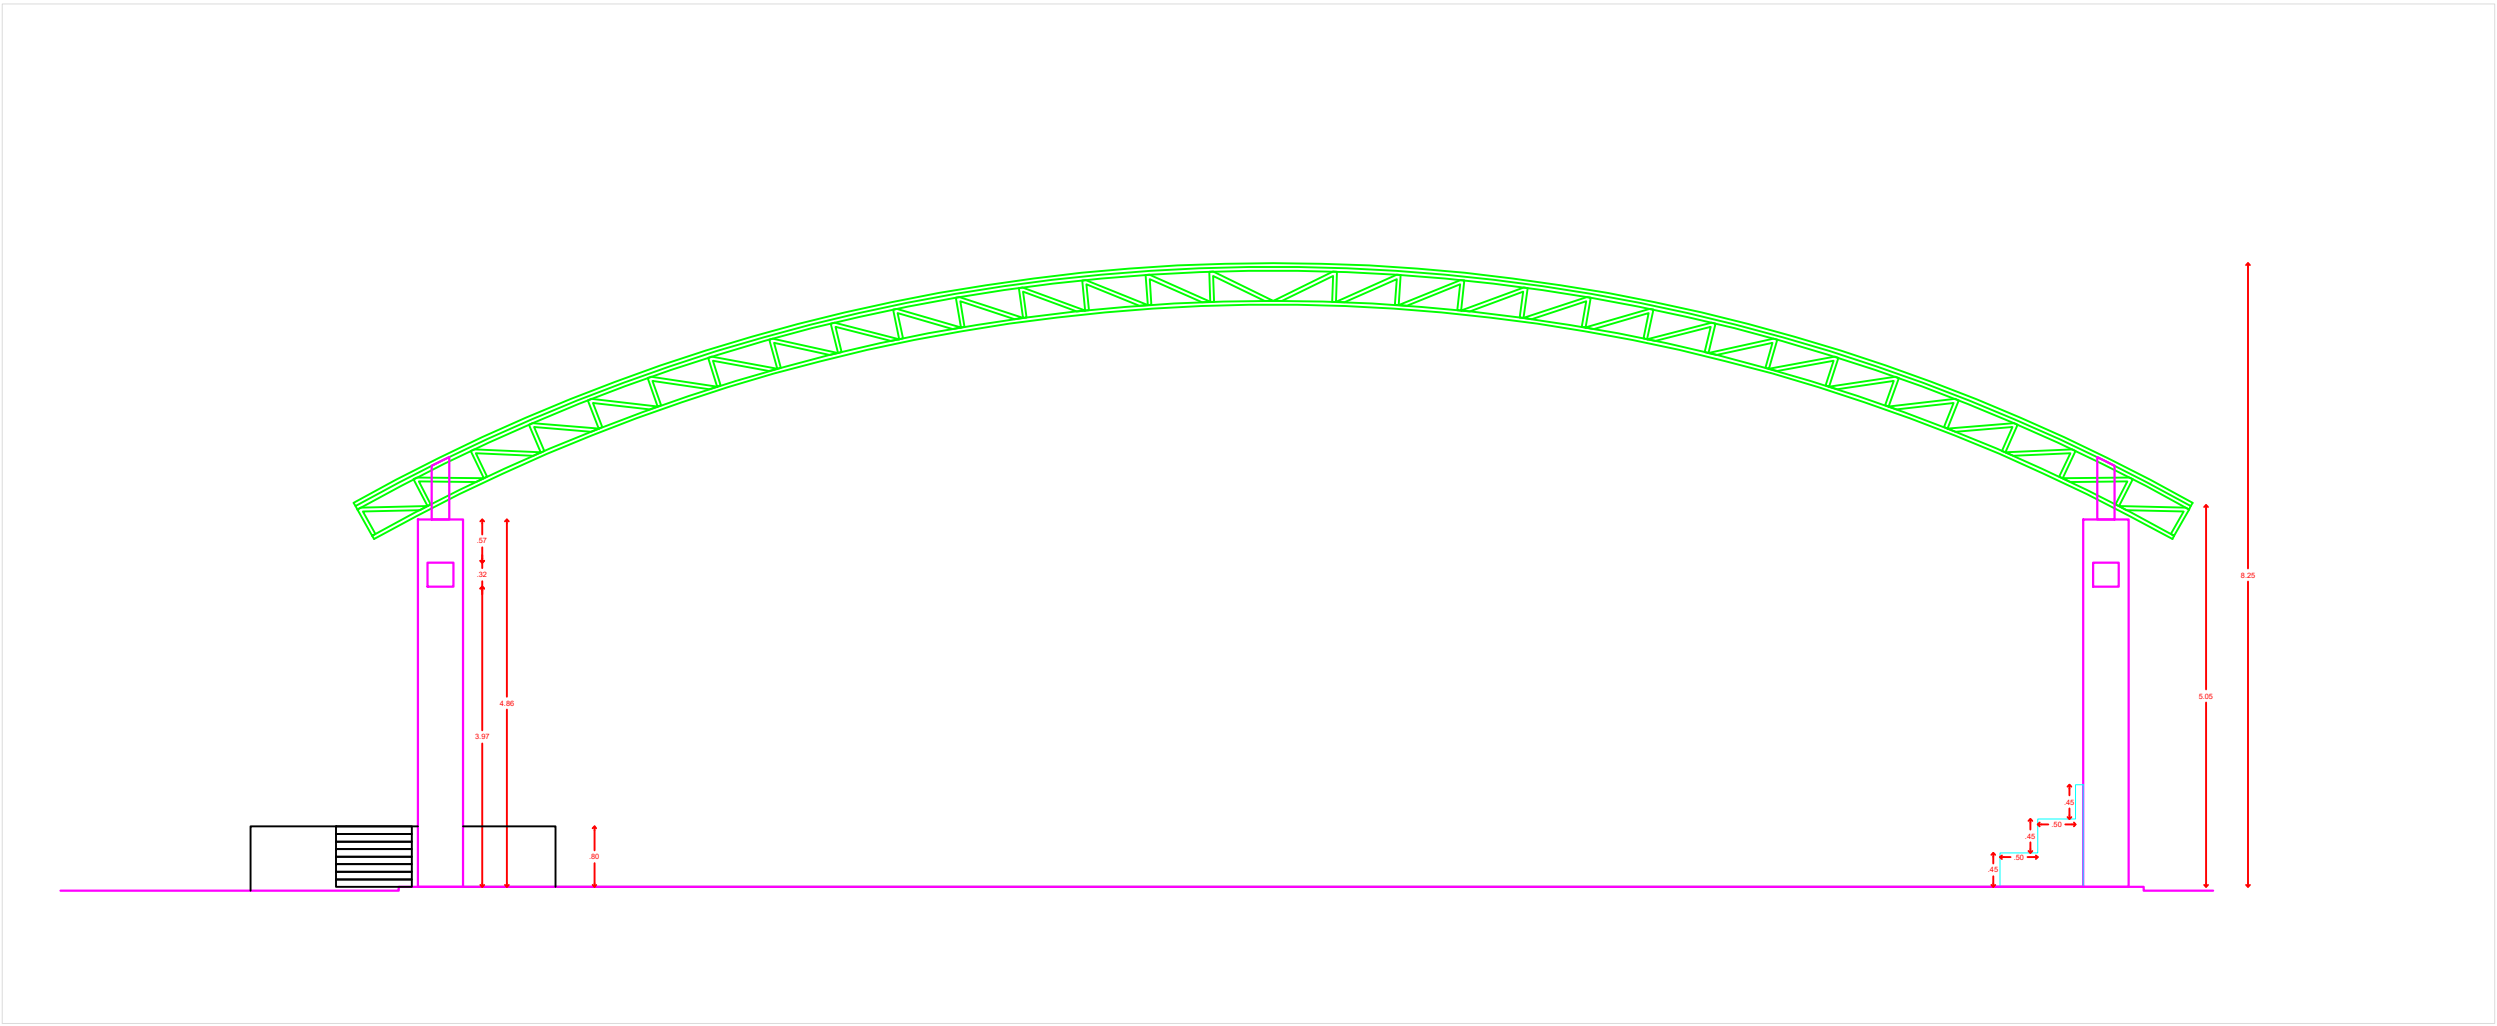

FACHADA LATERAL IZQUIERDA

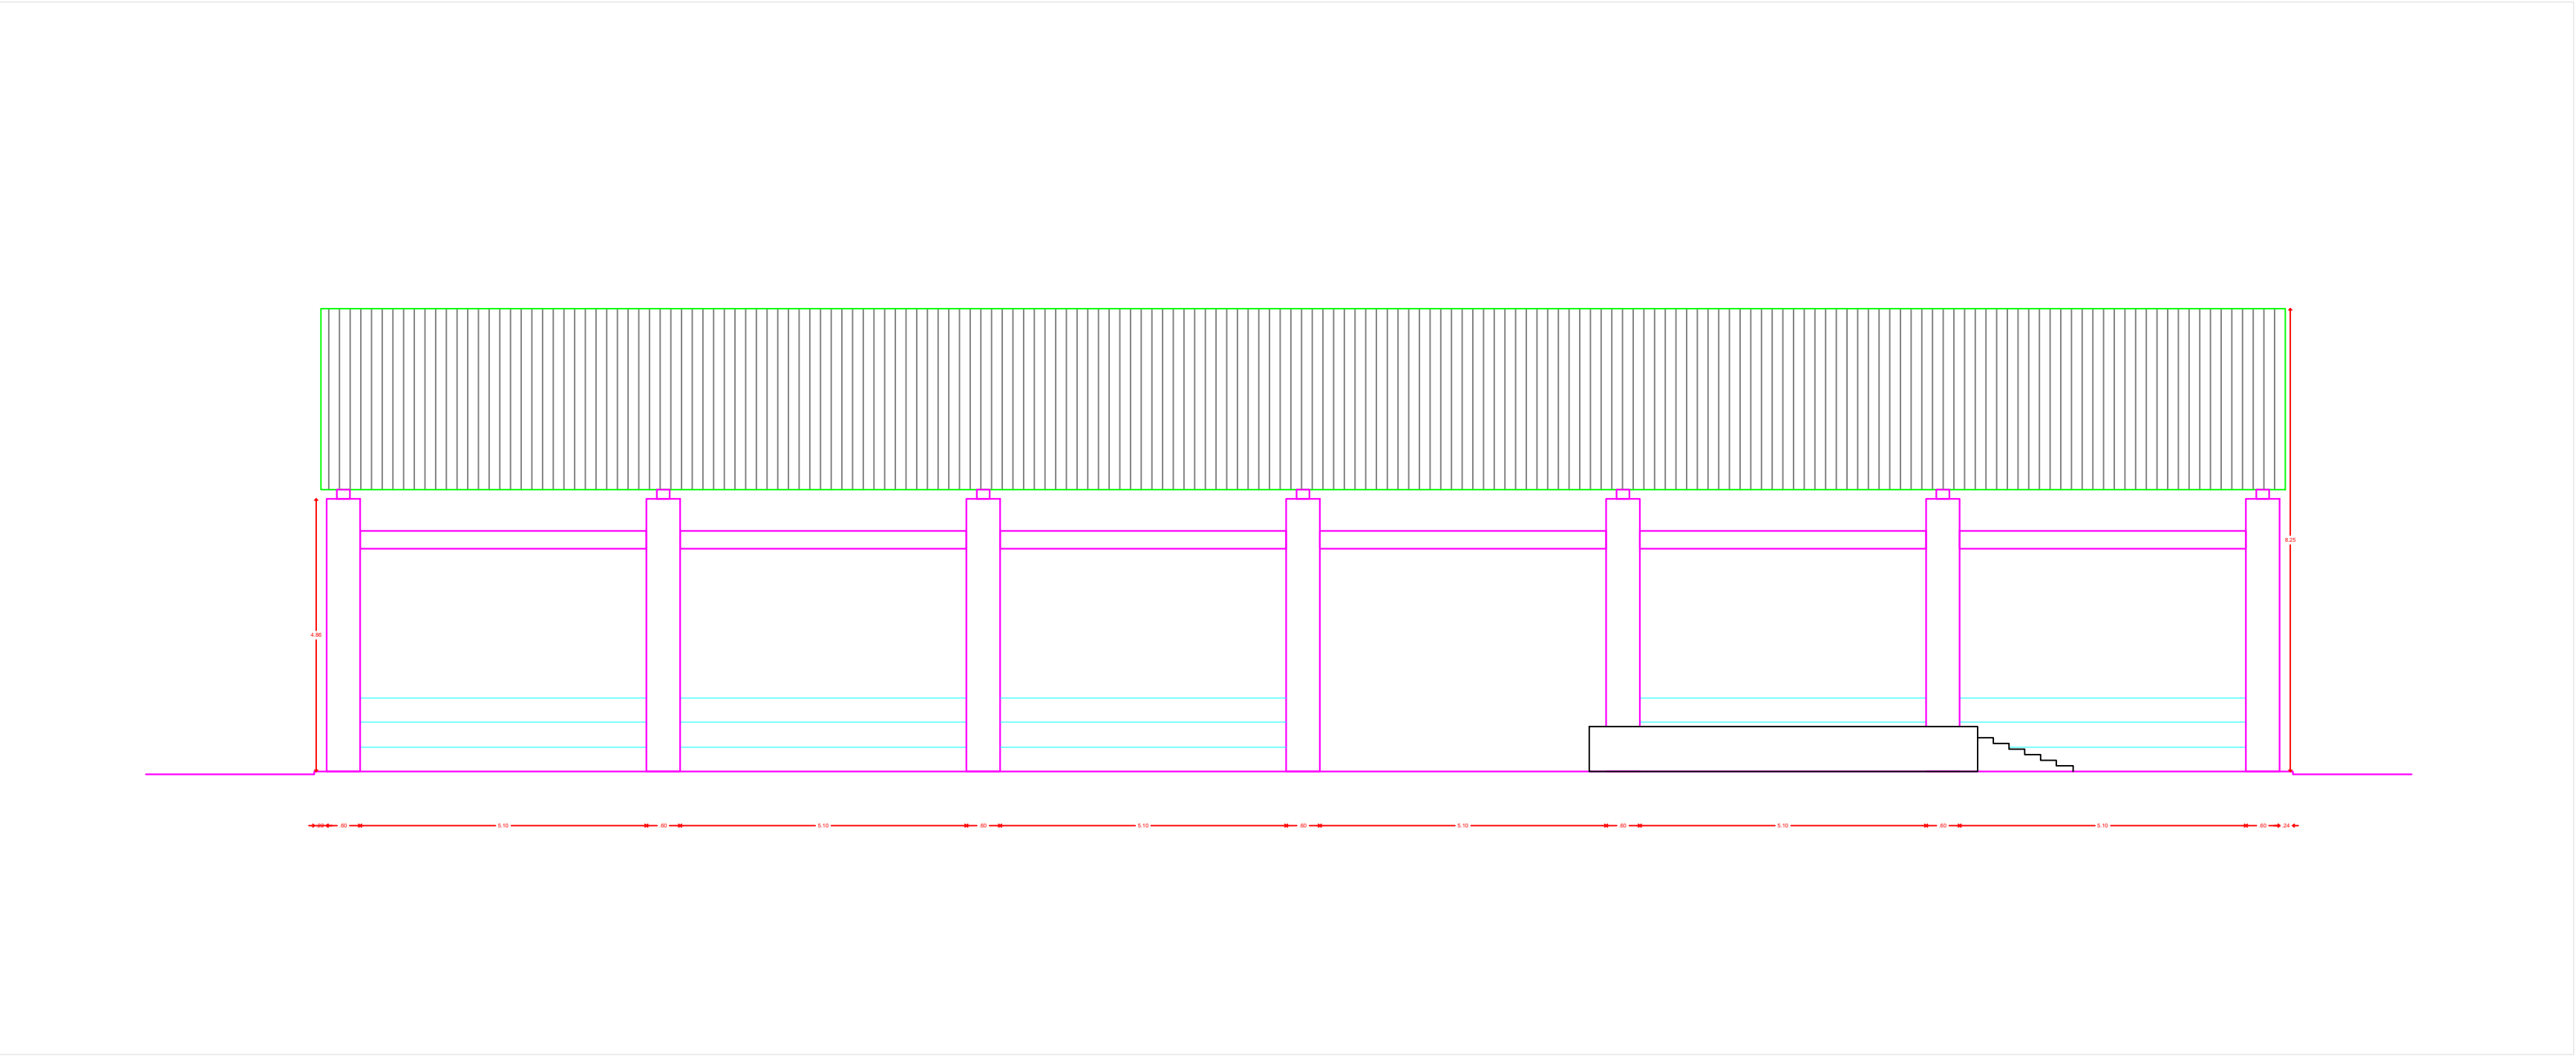

MUNICIPIO DE:
MONTERÍA

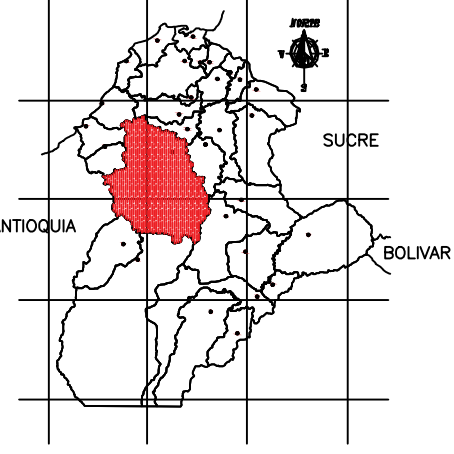



**CONSORCIO
EDUCATIVO 2024**

PROYECTO

"ESTUDIOS, DISEÑOS,
CONSTRUCCIÓN Y
MANTENIMIENTO DE
INFRAESTRUCTURA
FÍSICA EN INSTITUCIONES
EDUCATIVAS DEL
MUNICIPIO DE MONTERÍA"

LOCALIZACIÓN:

MUNICIPIO DE MONTERÍA
ZONA URBANA- COMUNA 3

EQUIPO DE DISEÑO Y DESARROLLO

CONTIENE

PLANIMETRÍA
FACHADAS

INSTITUCIÓN EDUCATIVA CECILIA DE LLERAS
SEDE- PRINCIPAL

COLABORADORES

- PLANTA DE LEVANTAMIENTO

CONVENCIONES

OBSERVACIONES

FECHA	OBSERVACIÓN

NOMBRE DEL ARCHIVO

46. I.E CECILIA DE LLERAS- SEDE PRINCIPAL


FECHA	ESCALA
MAYO 2024	ESC:1-100

PLANO	DE
17	/ 18


BLOQUE 17 (CAFETERÍA)
ÁREA CONSTRUIDA: m²

I.E. CECILIA DE LLERAS- SEDE PRINCIPAL



PLANTA ARQUITECTÓNICA

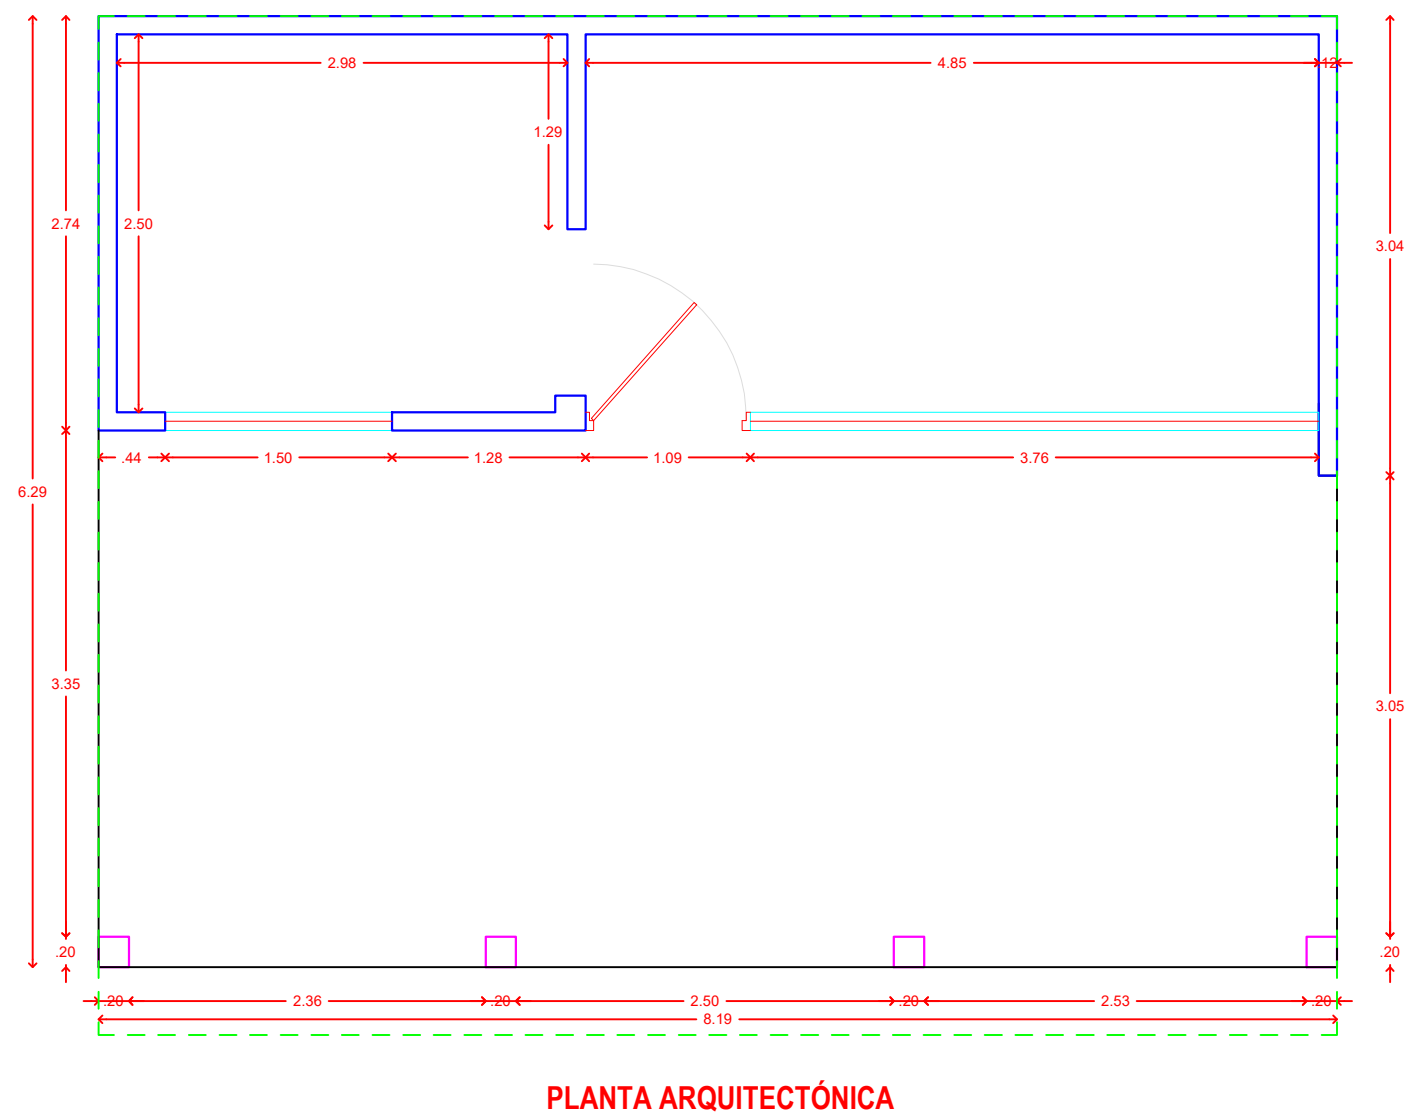

FACHADA FRONTAL

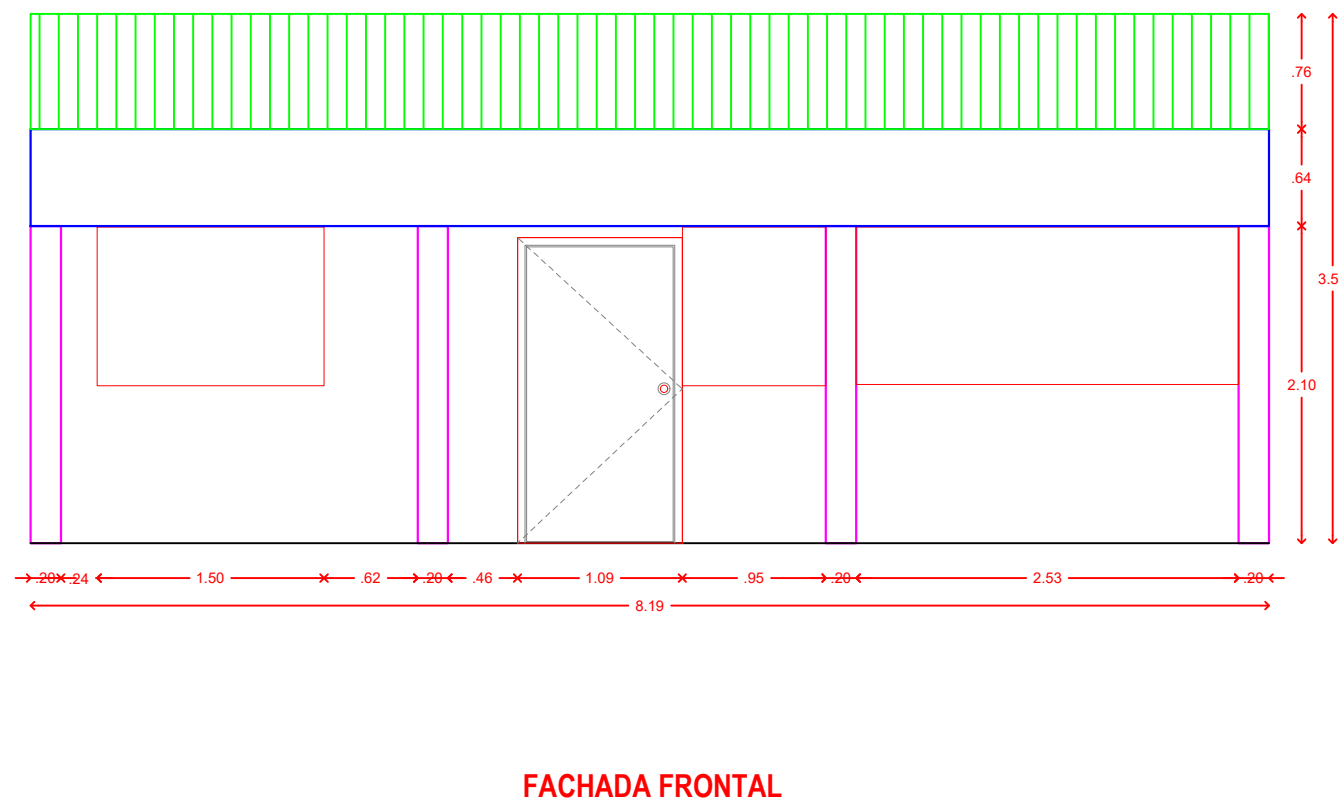

FACHADA LATERAL IZQUIERDA

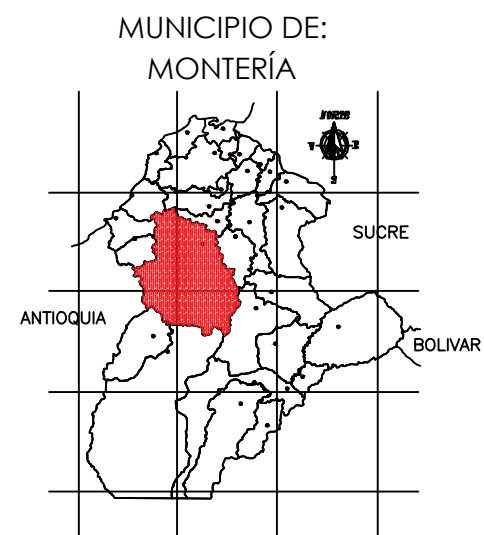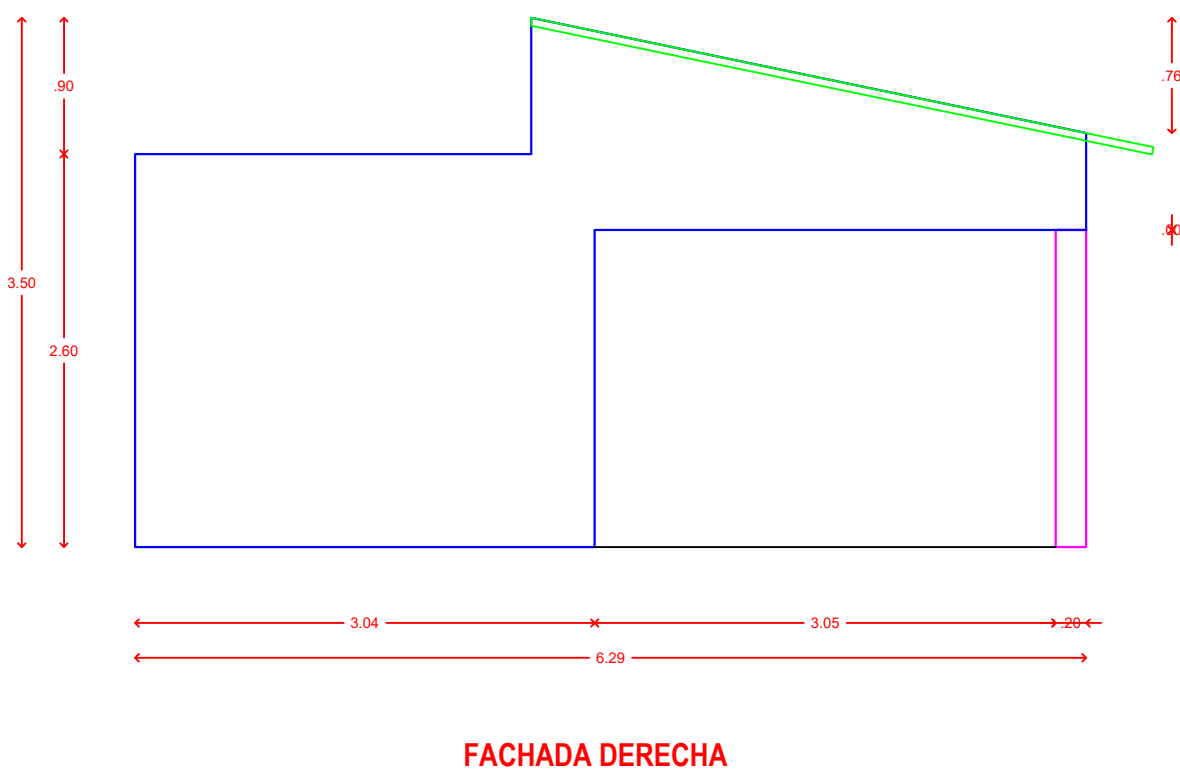

PROYECTO
"ESTUDIOS, DISEÑOS, CONSTRUCCIÓN Y MANTENIMIENTO DE INFRAESTRUCTURA FÍSICA EN INSTITUCIONES EDUCATIVAS DEL MUNICIPIO DE MONTERÍA"

LOCALIZACIÓN:
MUNICIPIO DE MONTERÍA
ZONA URBANA- COMUNA 3

EQUIPO DE DISERO Y DESARROLLO

CONTIENE
PLANIMETRÍA
FACHADAS
INSTITUCIÓN EDUCATIVA CECILIA DE LLERAS
SEDE- PRINCIPAL

COLABORADORES

- PLANTA DE LEVANTAMIENTO

CONVENCIONES

OBSERVACIONES	
FECHA	OBSERVACIÓN

NOMBRE DEL ARCHIVO
46. I.E CECILIA DE LLERAS- SEDE PRINCIPAL

FECHA MAYO 2024 ESCALA ESC:1:50