




-  BLOQUE 1
-  BLOQUE 2
-  BLOQUE 3
-  BLOQUE 4

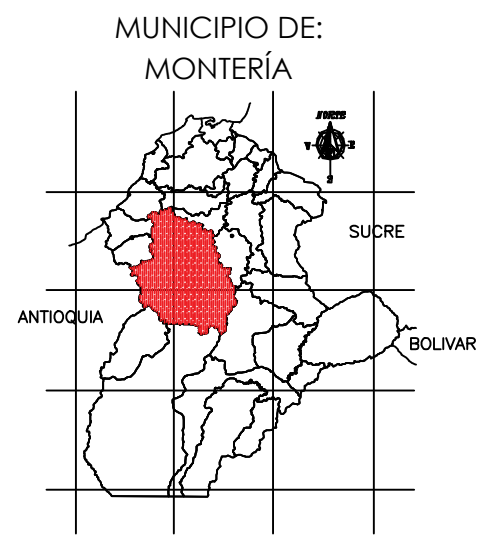

CONSORCIO
EDUCATIVO 2024

PROYECTO
"ESTUDIOS, DISEÑOS,
CONSTRUCCIÓN Y
MANTENIMIENTO DE
INFRAESTRUCTURA
FÍSICA EN INSTITUCIONES
EDUCATIVAS DEL
MUNICIPIO DE MONTERÍA"

LOCALIZACIÓN:
MUNICIPIO DE MONTERÍA
CALLE 18 # 7A-87 # ESCUELA ISABEL LA CATOLICA

EQUIPO DE DISEÑO Y DESARROLLO

CONTIENE
PLANTA GENERAL

INSTITUCIÓN EDUCATIVA ISABEL LA CATOLICA
SEDE-PRINCIPAL

COLABORADORES

CONVENCIONES



OBSERVACIONES	
FECHA	OBSERVACIÓN

NOMBRE DEL ARCHIVO
48. IE ISABEL LA CATOLICA

FECHA	ESCALA
MAYO 2025	1:75


BLOQUE 01

PLANTA

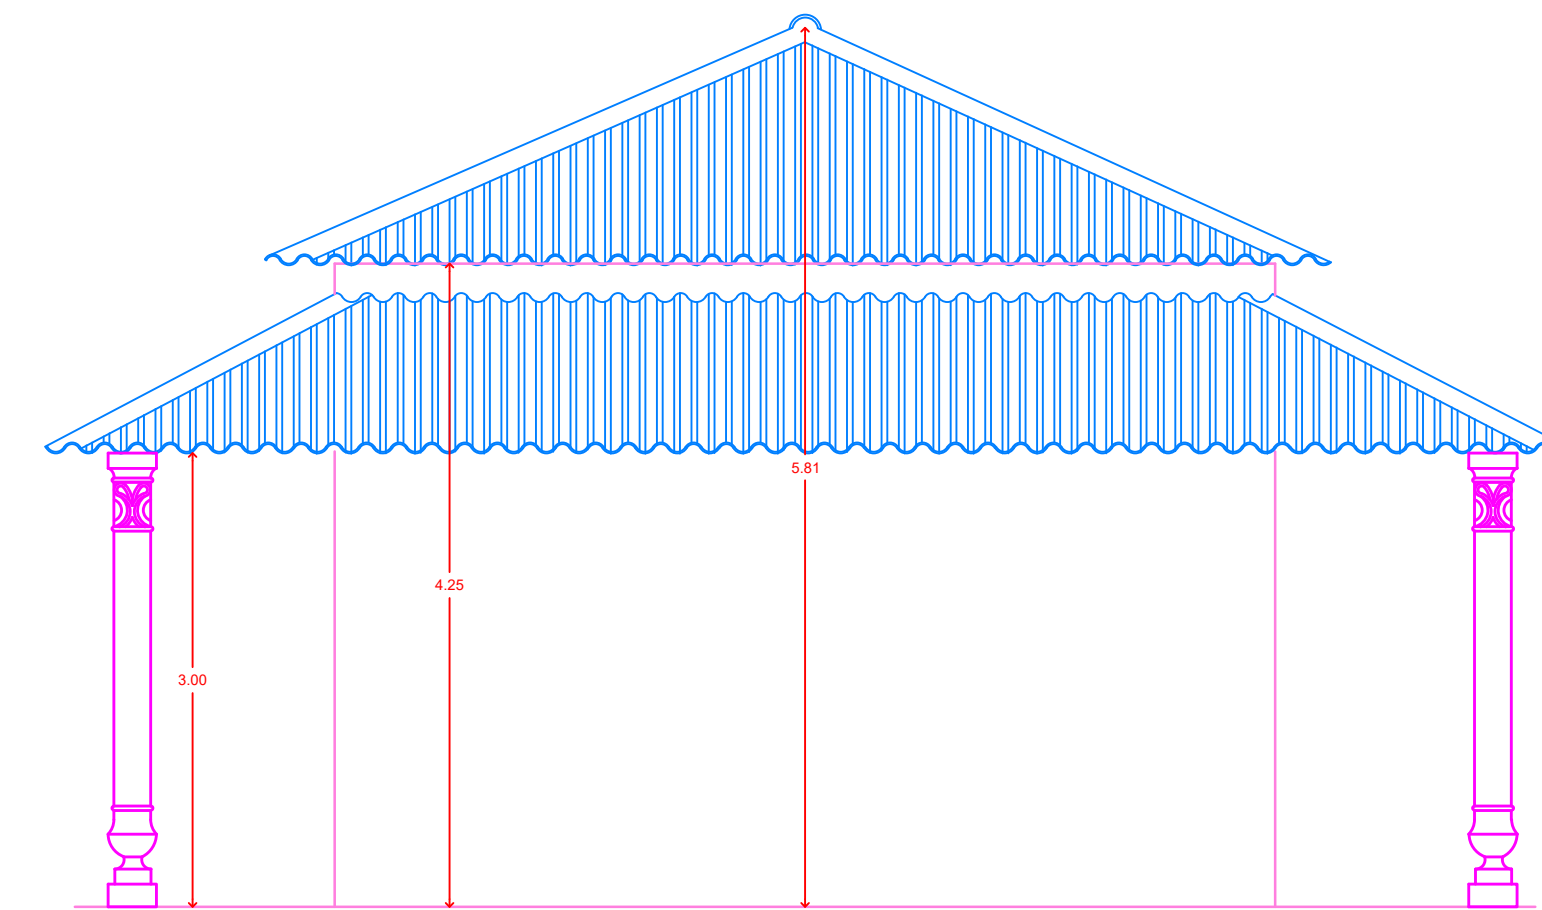
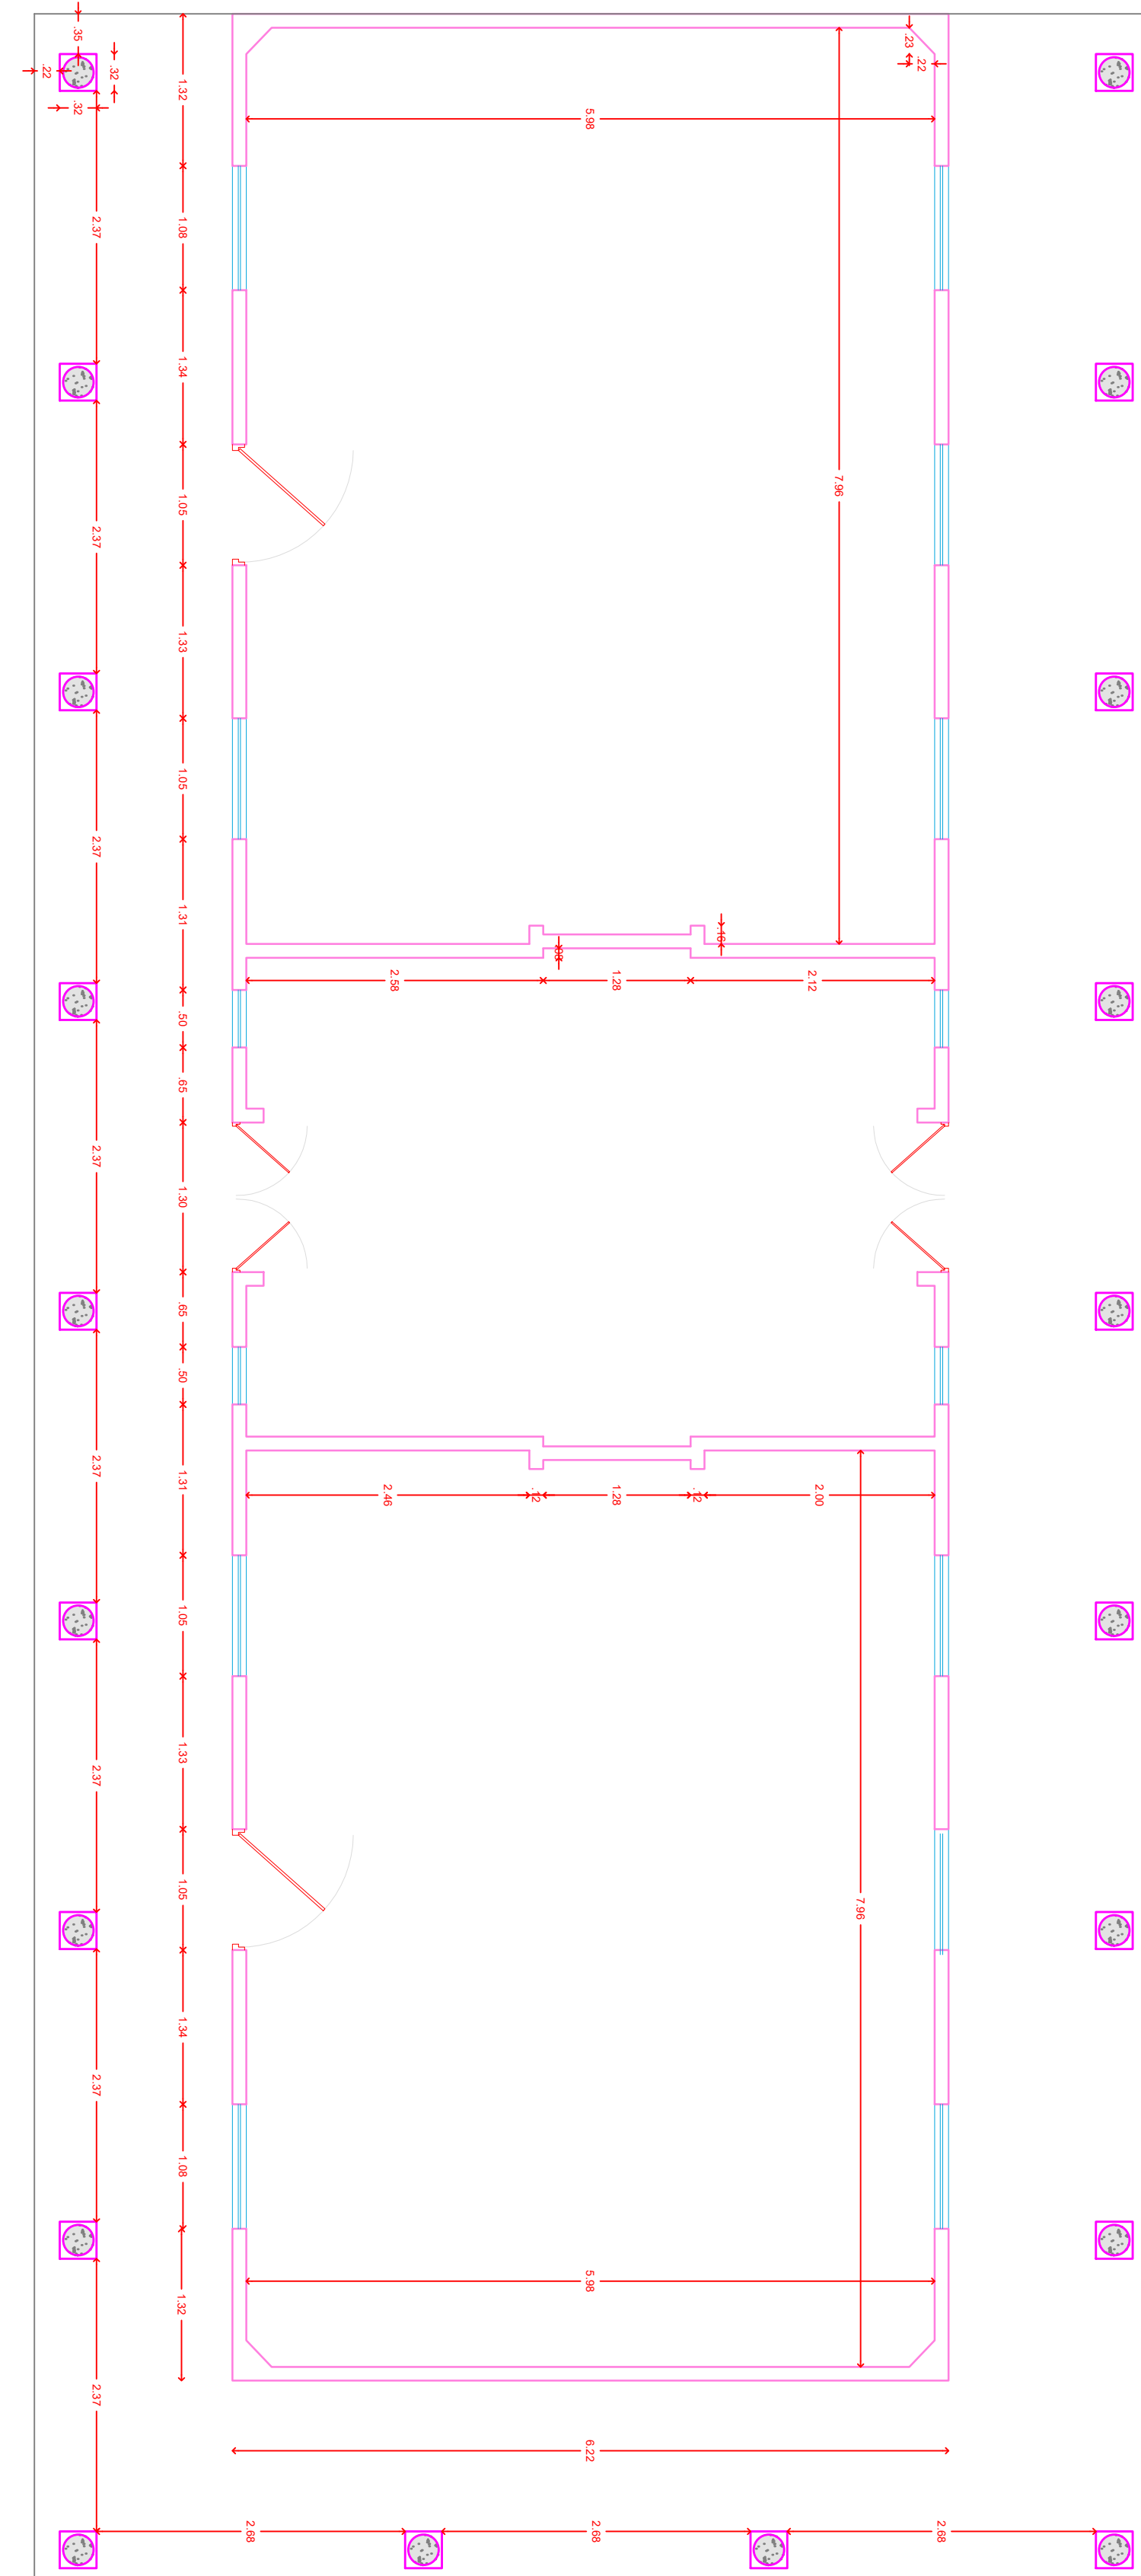


FACHADA LATERAL

FACHADA FRONTAL

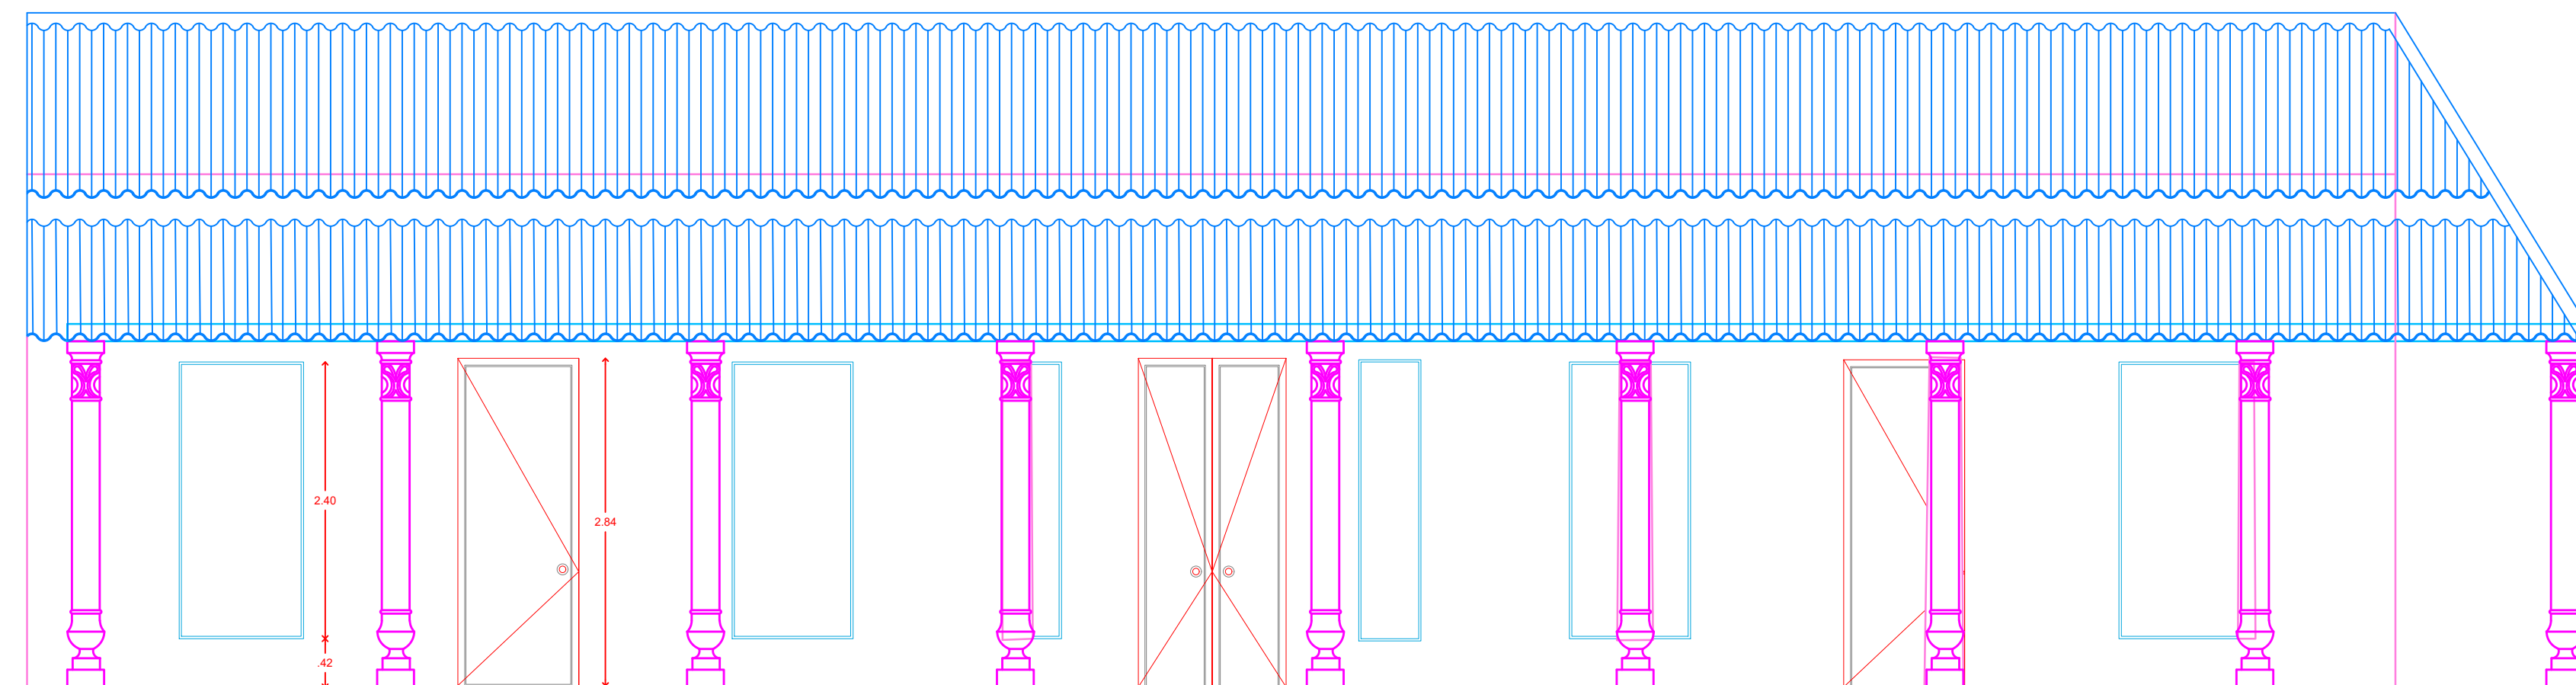

FACHADA POSTERIOR

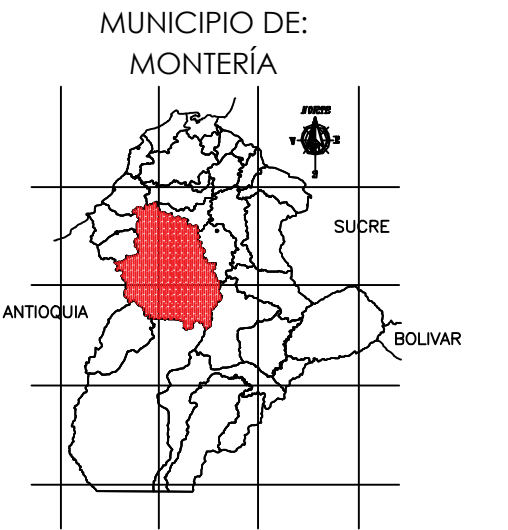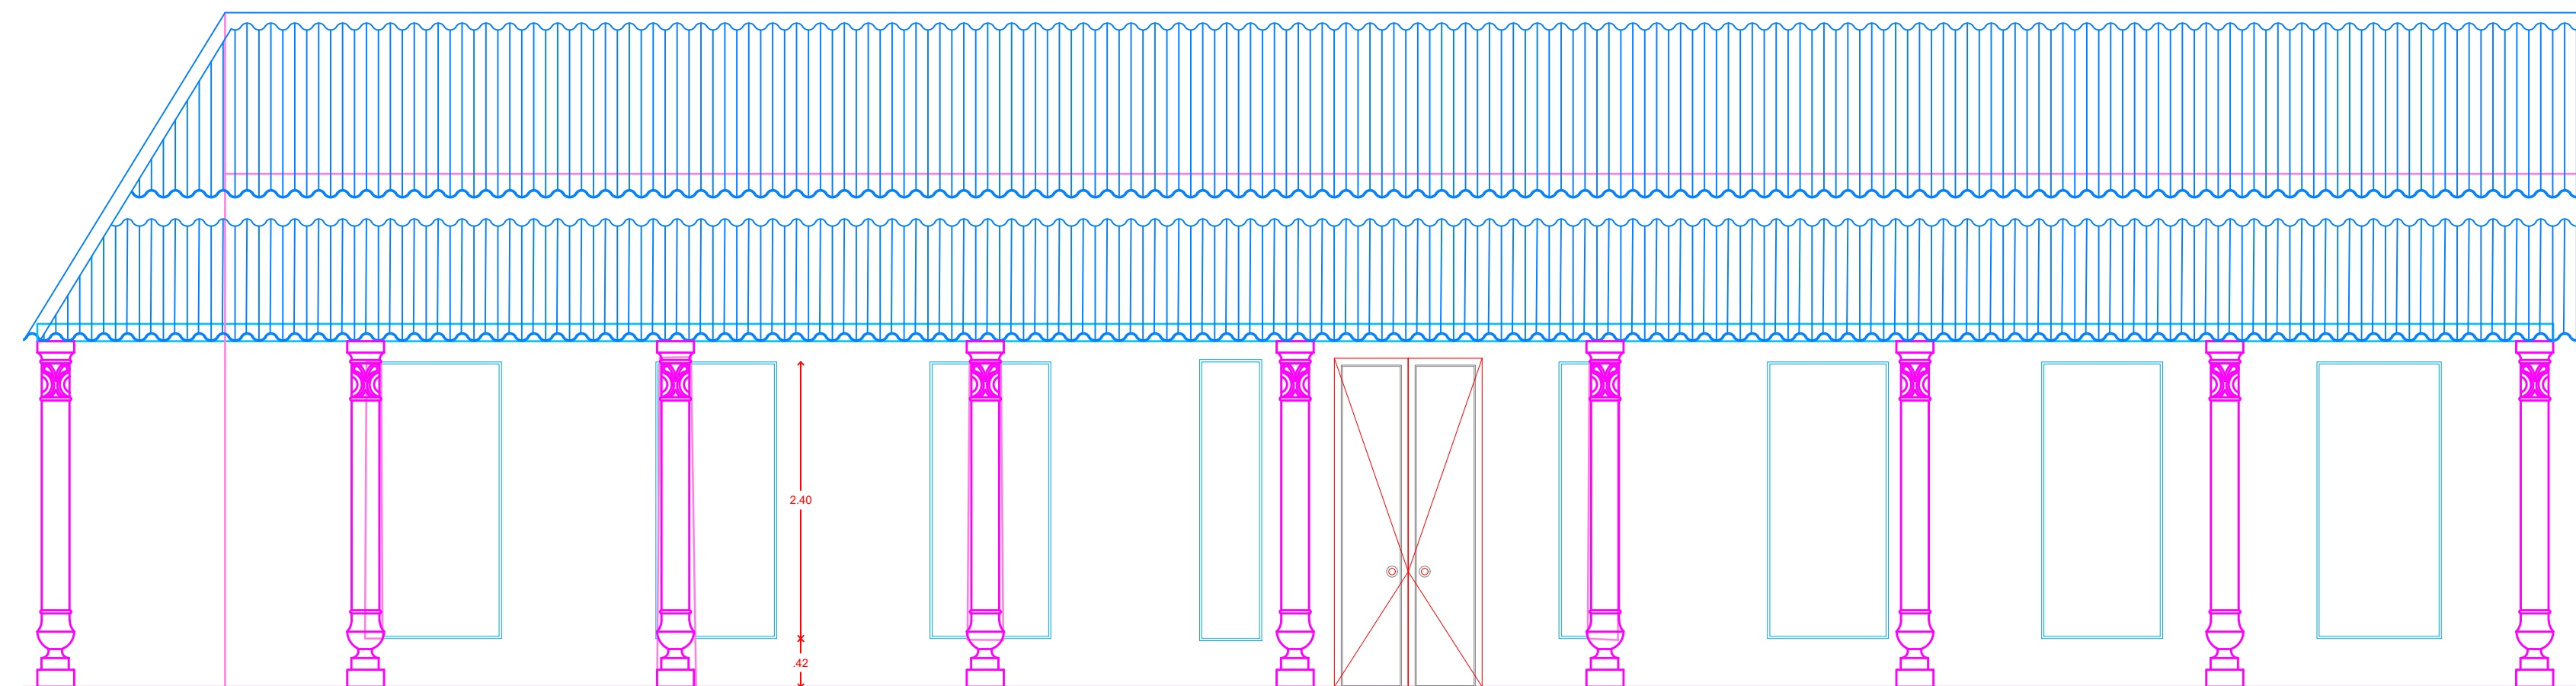

**CONSORCIO
EDUCATIVO 2024**

PROYECTO

**"ESTUDIOS, DISEÑOS,
CONSTRUCCIÓN Y
MANTENIMIENTO DE
INFRAESTRUCTURA
FÍSICA EN INSTITUCIONES
EDUCATIVAS DEL
MUNICIPIO DE MONTERÍA"**

LOCALIZACIÓN:

MUNICIPIO DE MONTERÍA

CALLE 18 # 7A-67 # ESCUELA ISABEL LA CATOLICA

EQUIPO DE DISEÑO Y DESARROLLO

CONTIENE

PLANTA
FACHADA FRONTAL
FACHADA POSTERIOR
FACHADA LATERAL

INSTITUCIÓN EDUCATIVA ISABEL LA CATÓLICA
SEDE-PRINCIPAL

COLABORADORES

CONVENCIONES

OBSERVACIONES

FECHA	OBSERVACIÓN

NOMBRE DEL ARCHIVO
48. IE ISABEL LA CATOLICA


FECHA
MAYO 2025

ESCALA
1:50


PLANO 02 / DE 05

BLOQUE 02



PLANTA 2do PISO

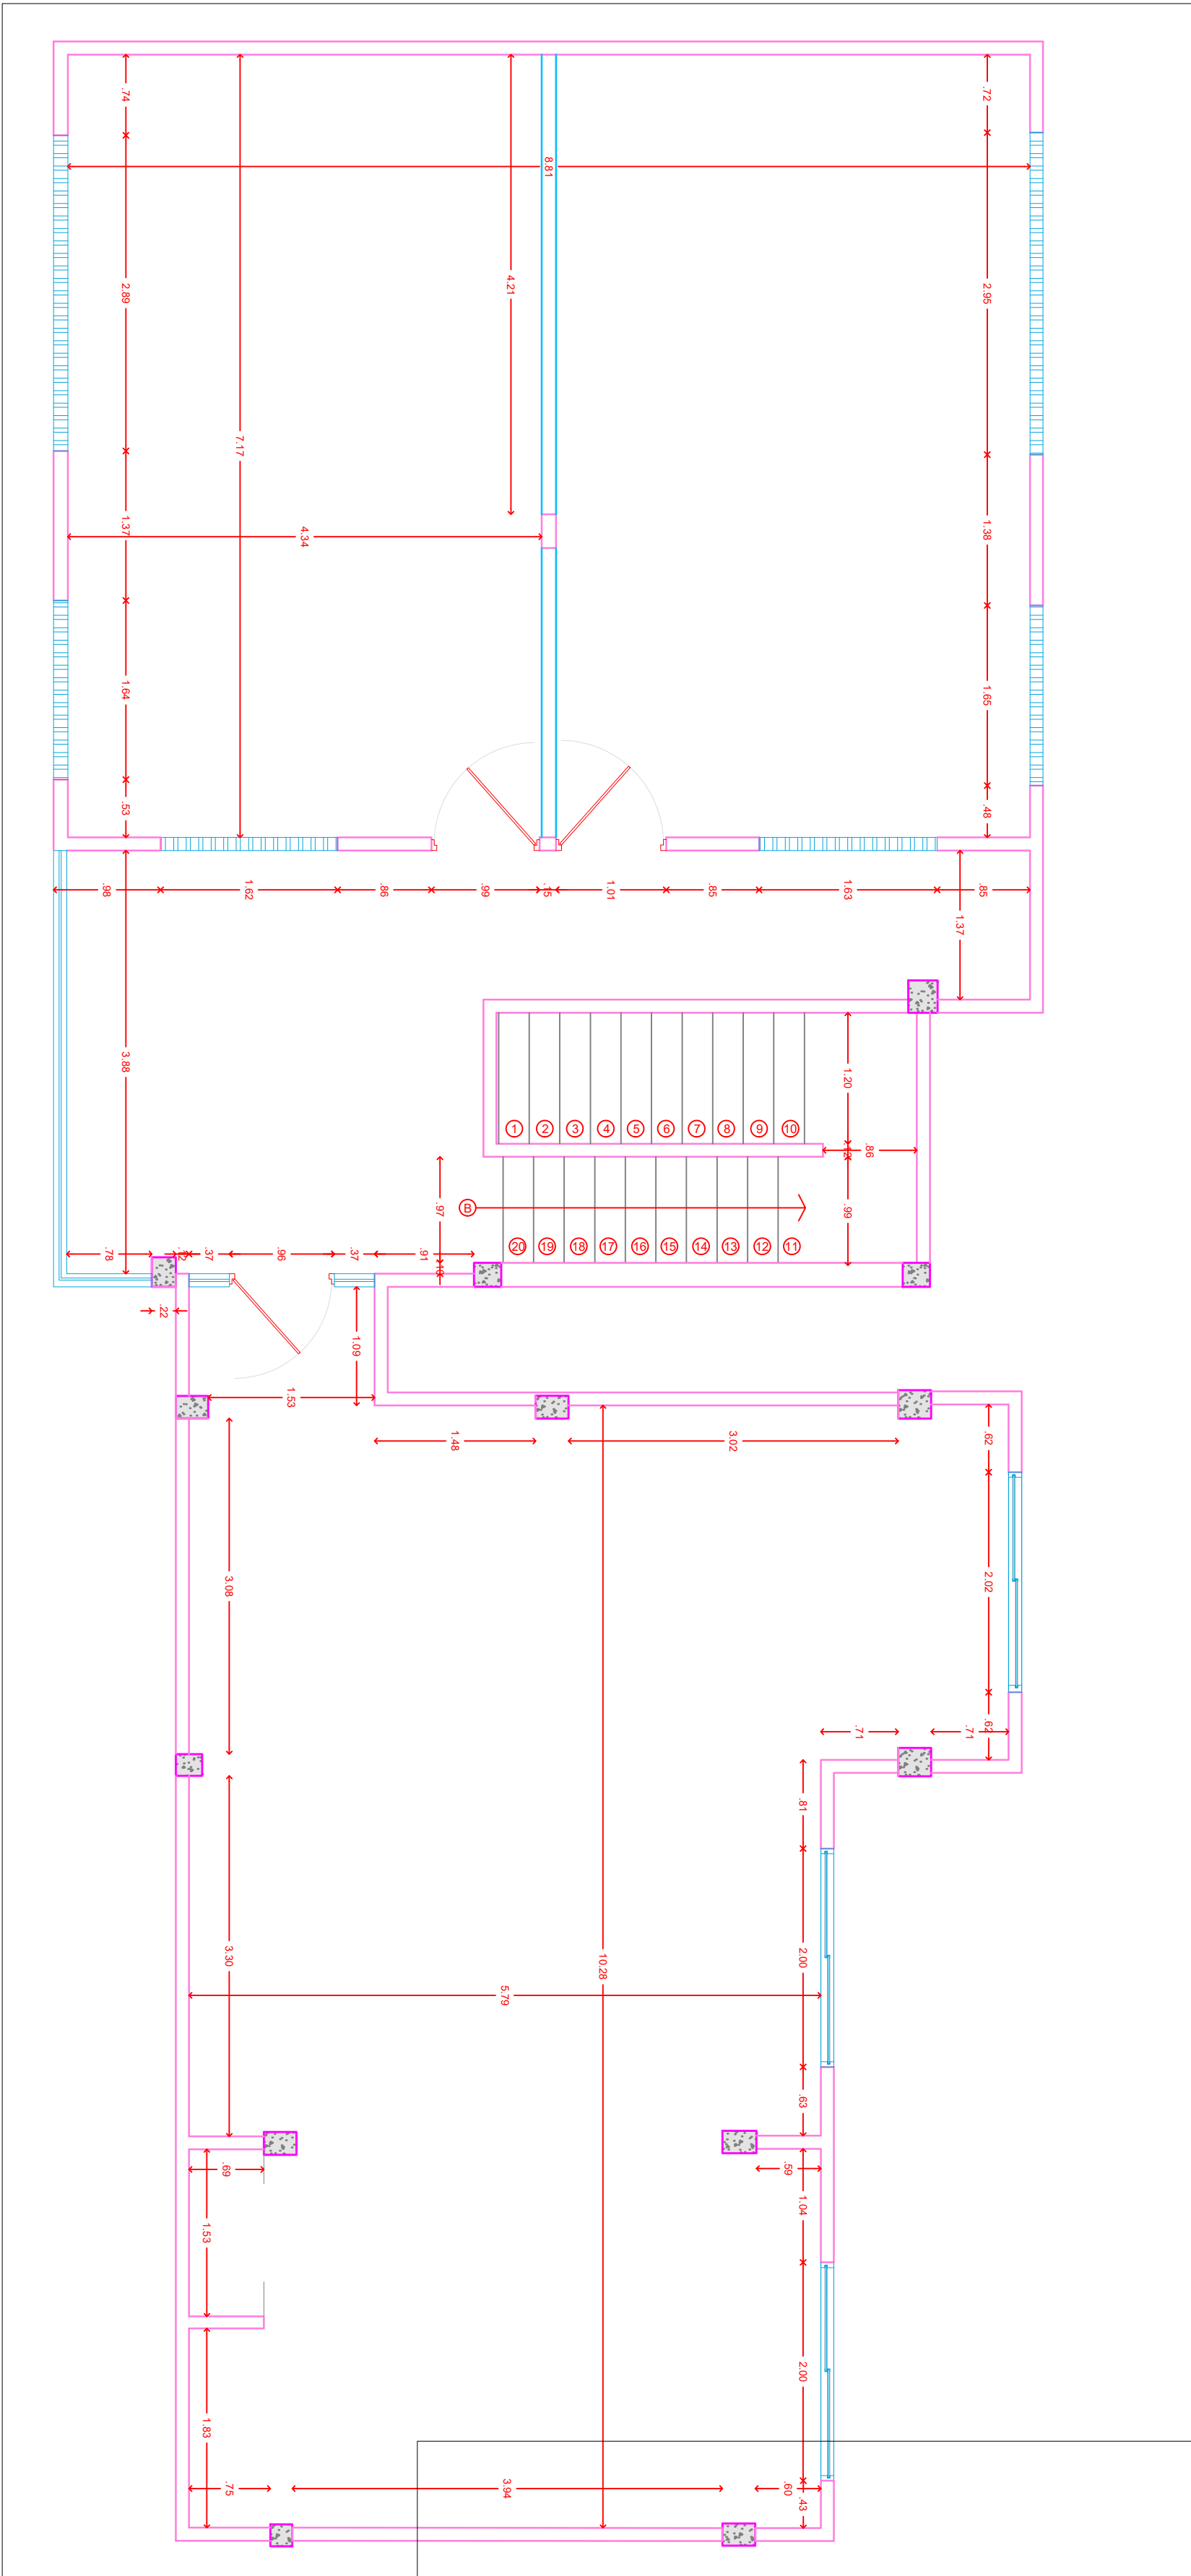

PLANTA 1er PISO

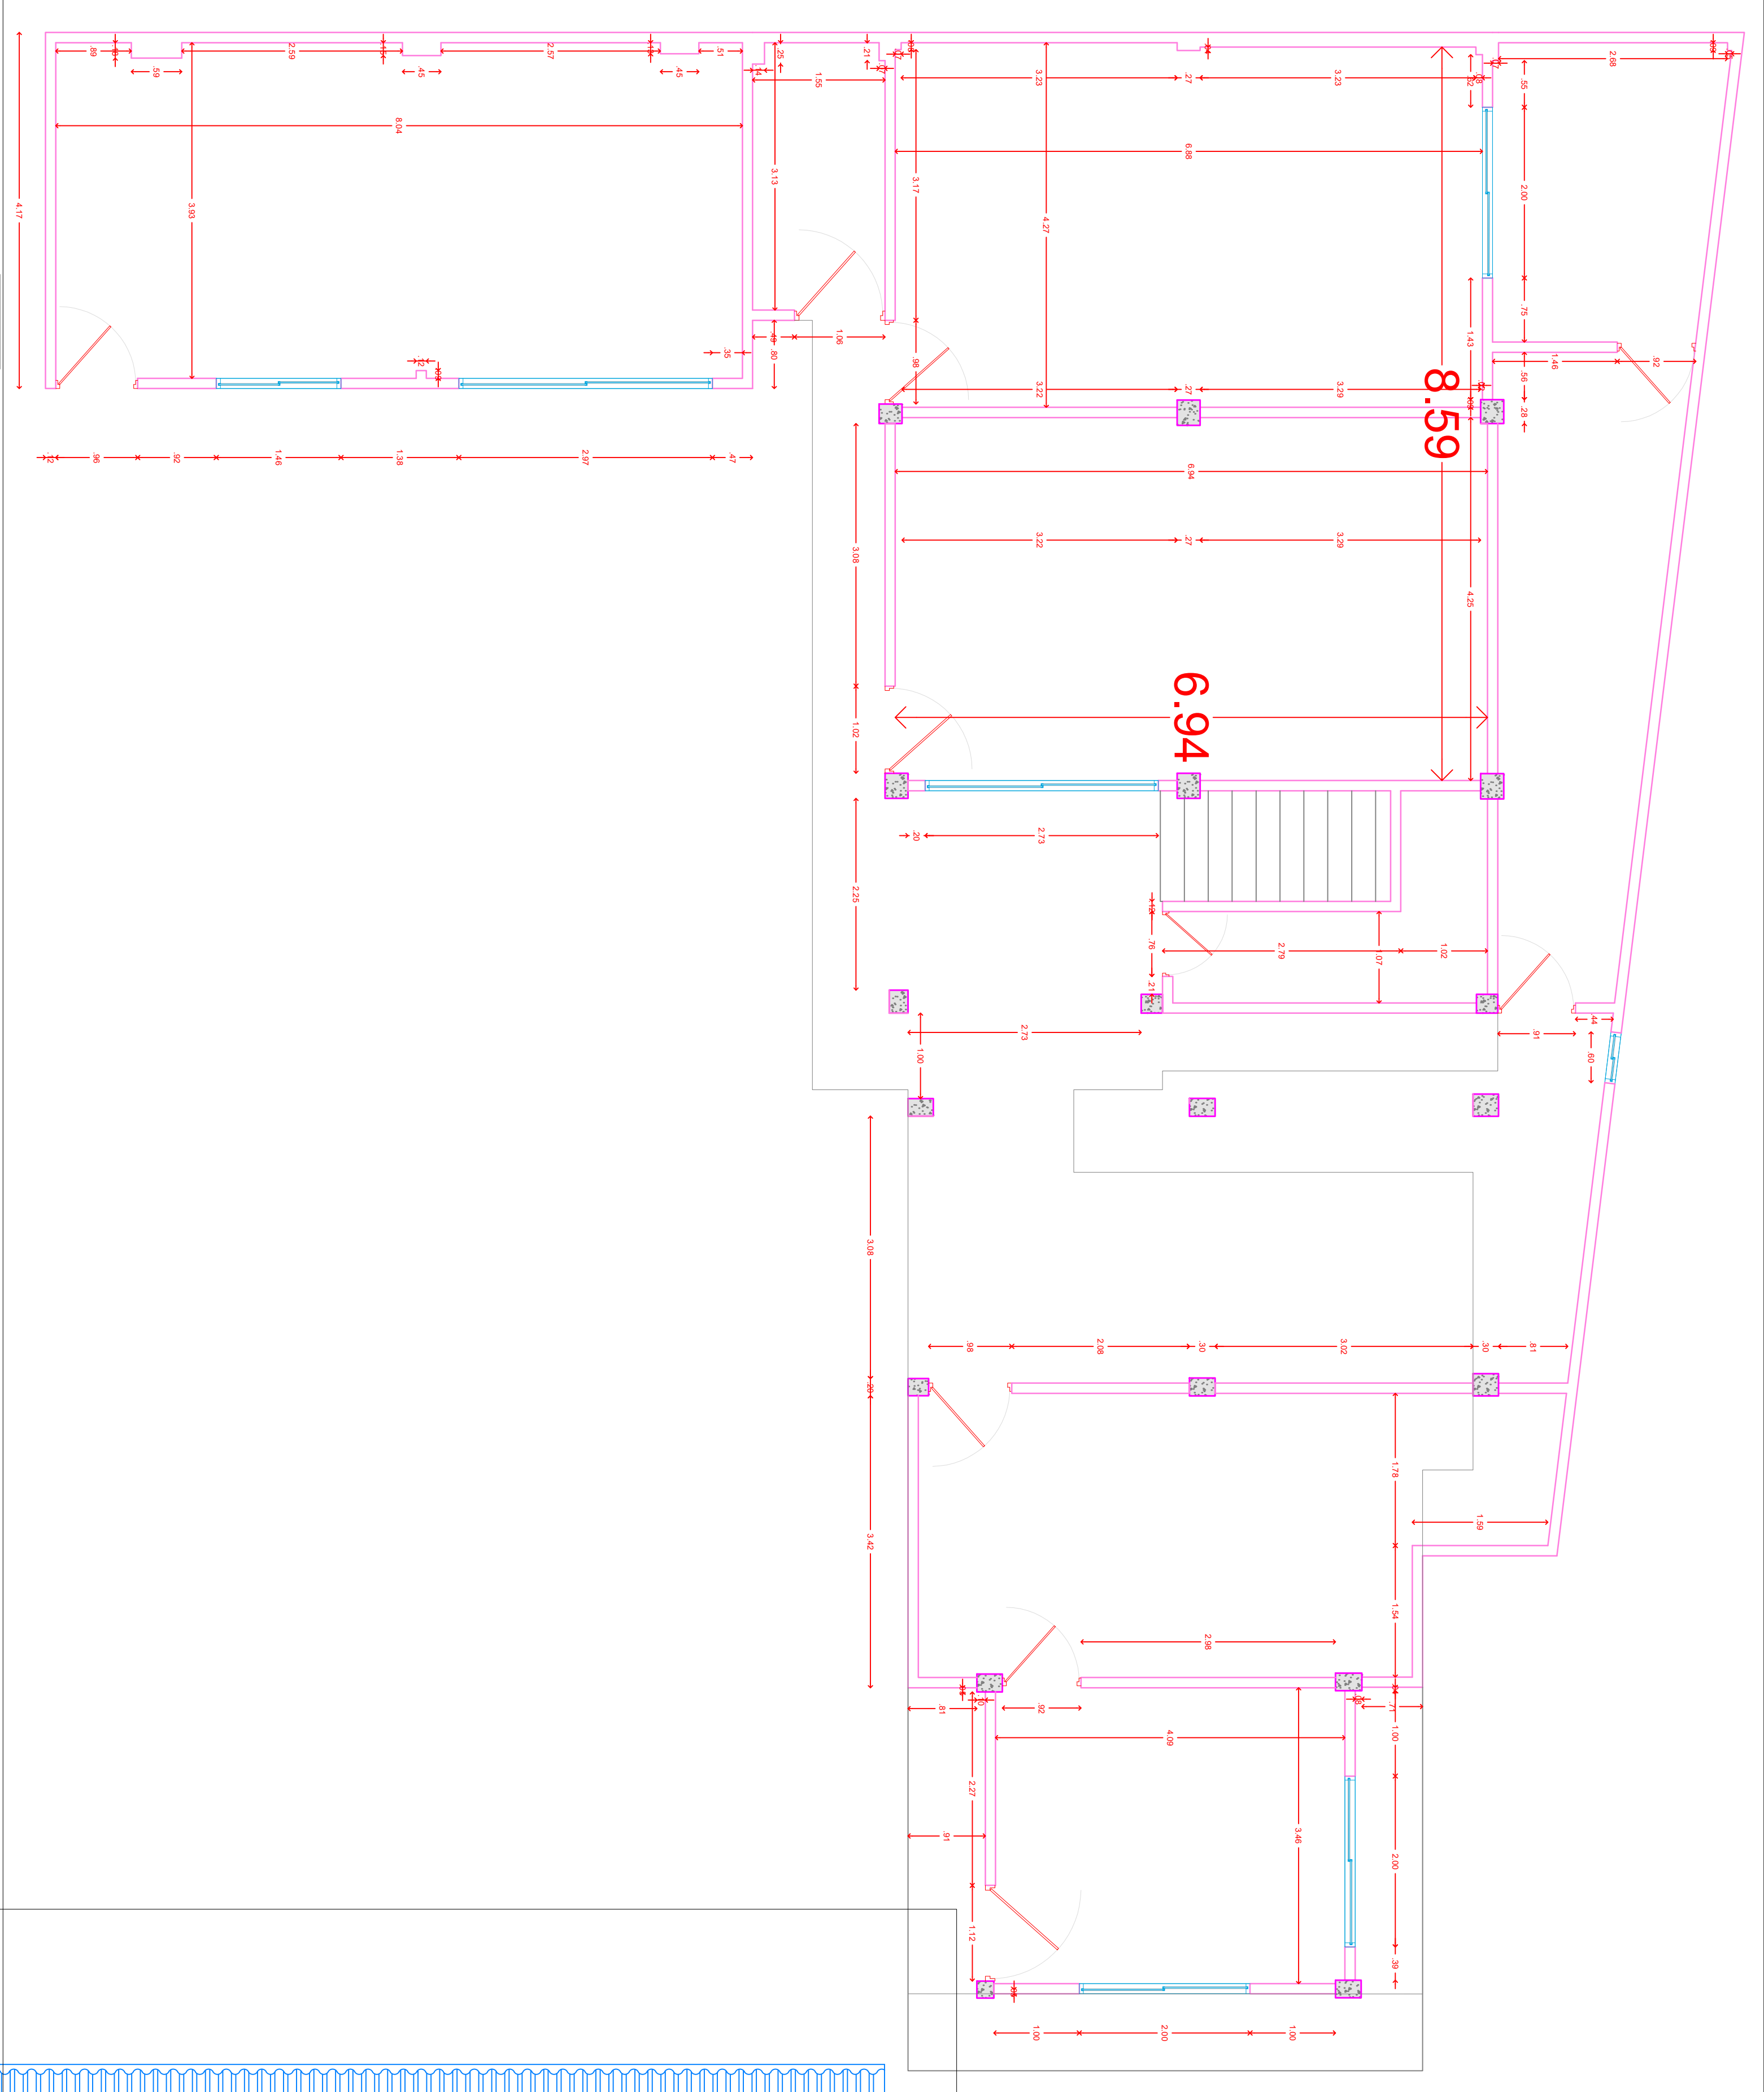

FACHADA FRONTAL

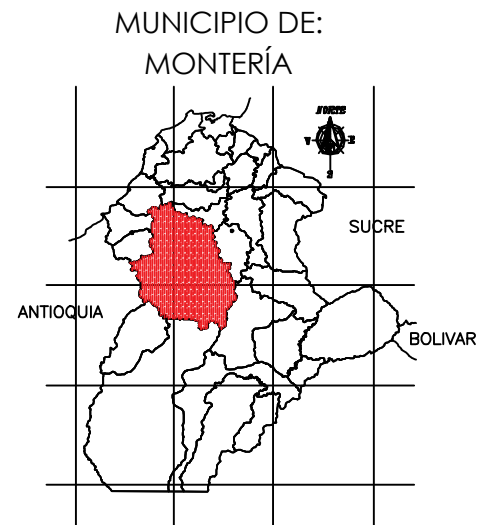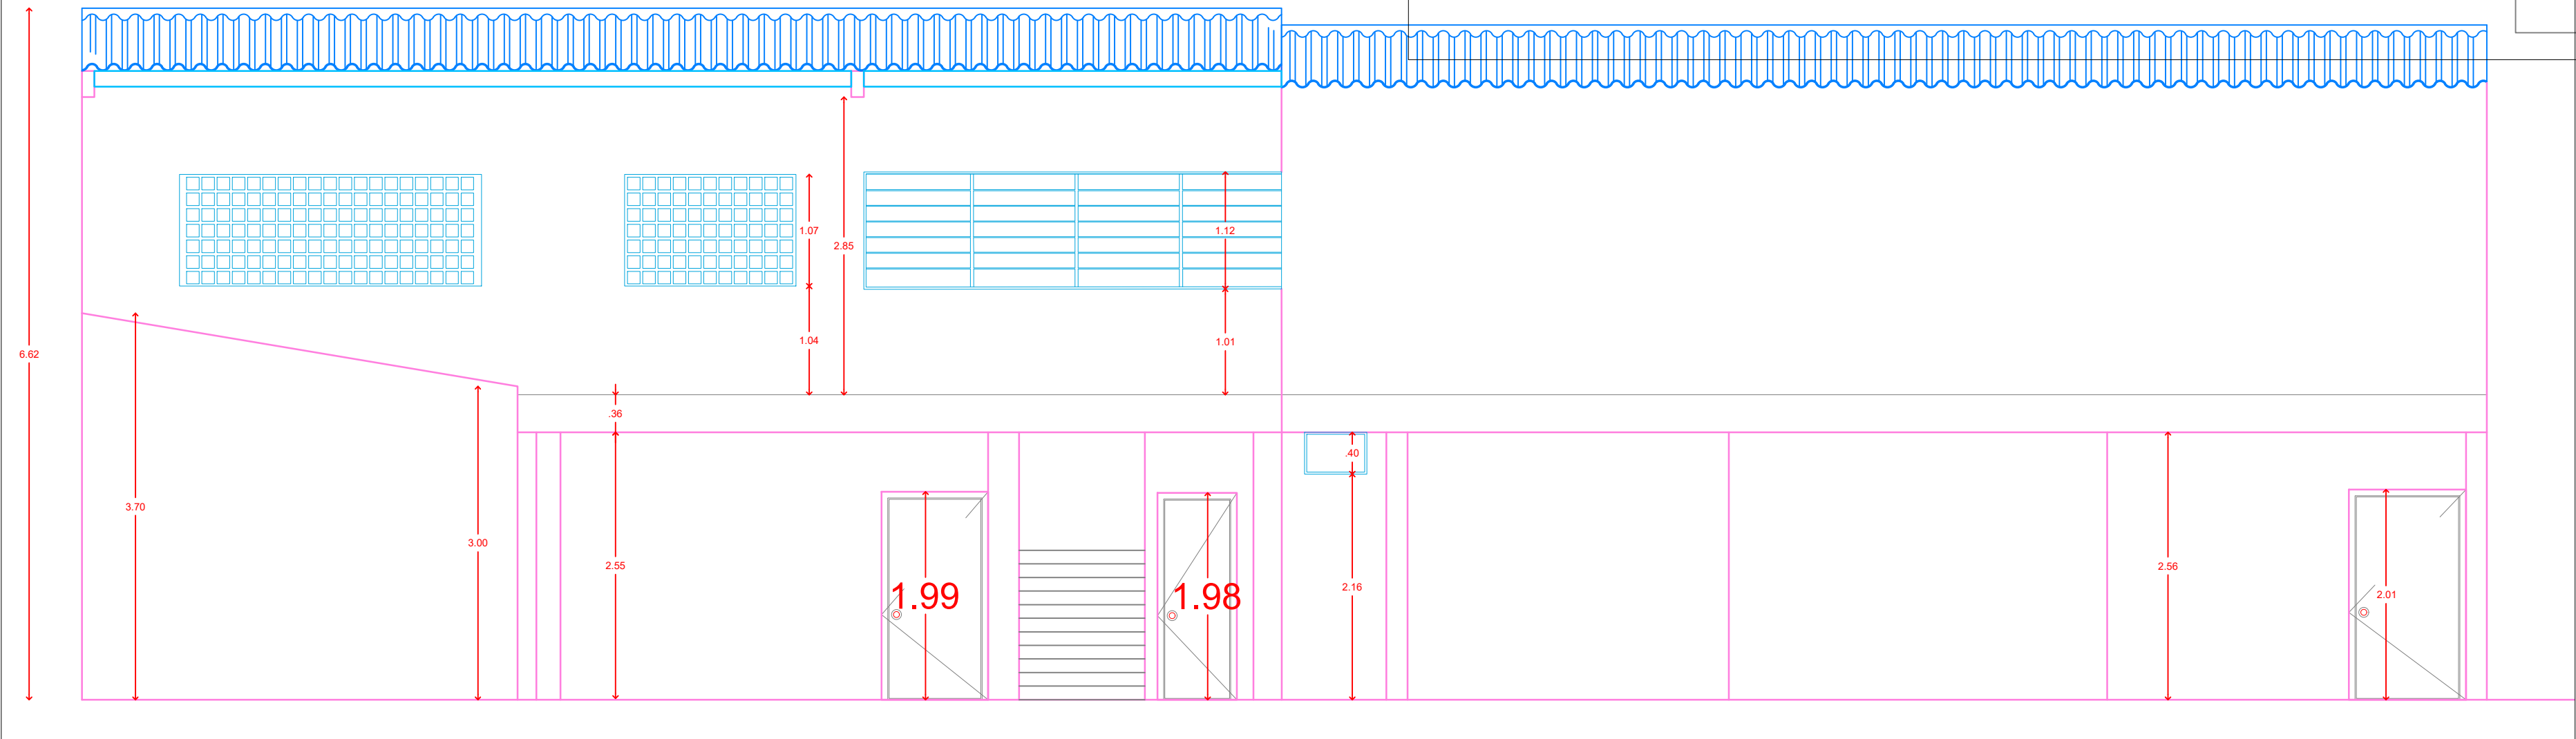

PROYECTO
"ESTUDIOS, DISEÑOS,
CONSTRUCCIÓN Y
MANTENIMIENTO DE
INFRAESTRUCTURA
FÍSICA EN INSTITUCIONES
EDUCATIVAS DEL
MUNICIPIO DE MONTERÍA"

LOCALIZACIÓN:
MUNICIPIO DE MONTERÍA
CALLE 18 # 7A-87 # ESCUELA ISABEL LA CATOLICA

EQUIPO DE DISEÑO Y DESARROLLO

CONTIENE
PLANTA
FACHADA FRONTAL

INSTITUCIÓN EDUCATIVA ISABEL LA CATÓLICA
SEDE-PRINCIPAL

COLABORADORES

CONVENCIONES

OBSERVACIONES	
FECHA	OBSERVACIÓN


NOMBRE DEL ARCHIVO
48. IE ISABEL LA CATOLICA

FECHA	ESCALA
MAYO 2025	1:50


PLANO
03 / DE
05

BLOQUE 03


PLANTA 1er PISO 1:50

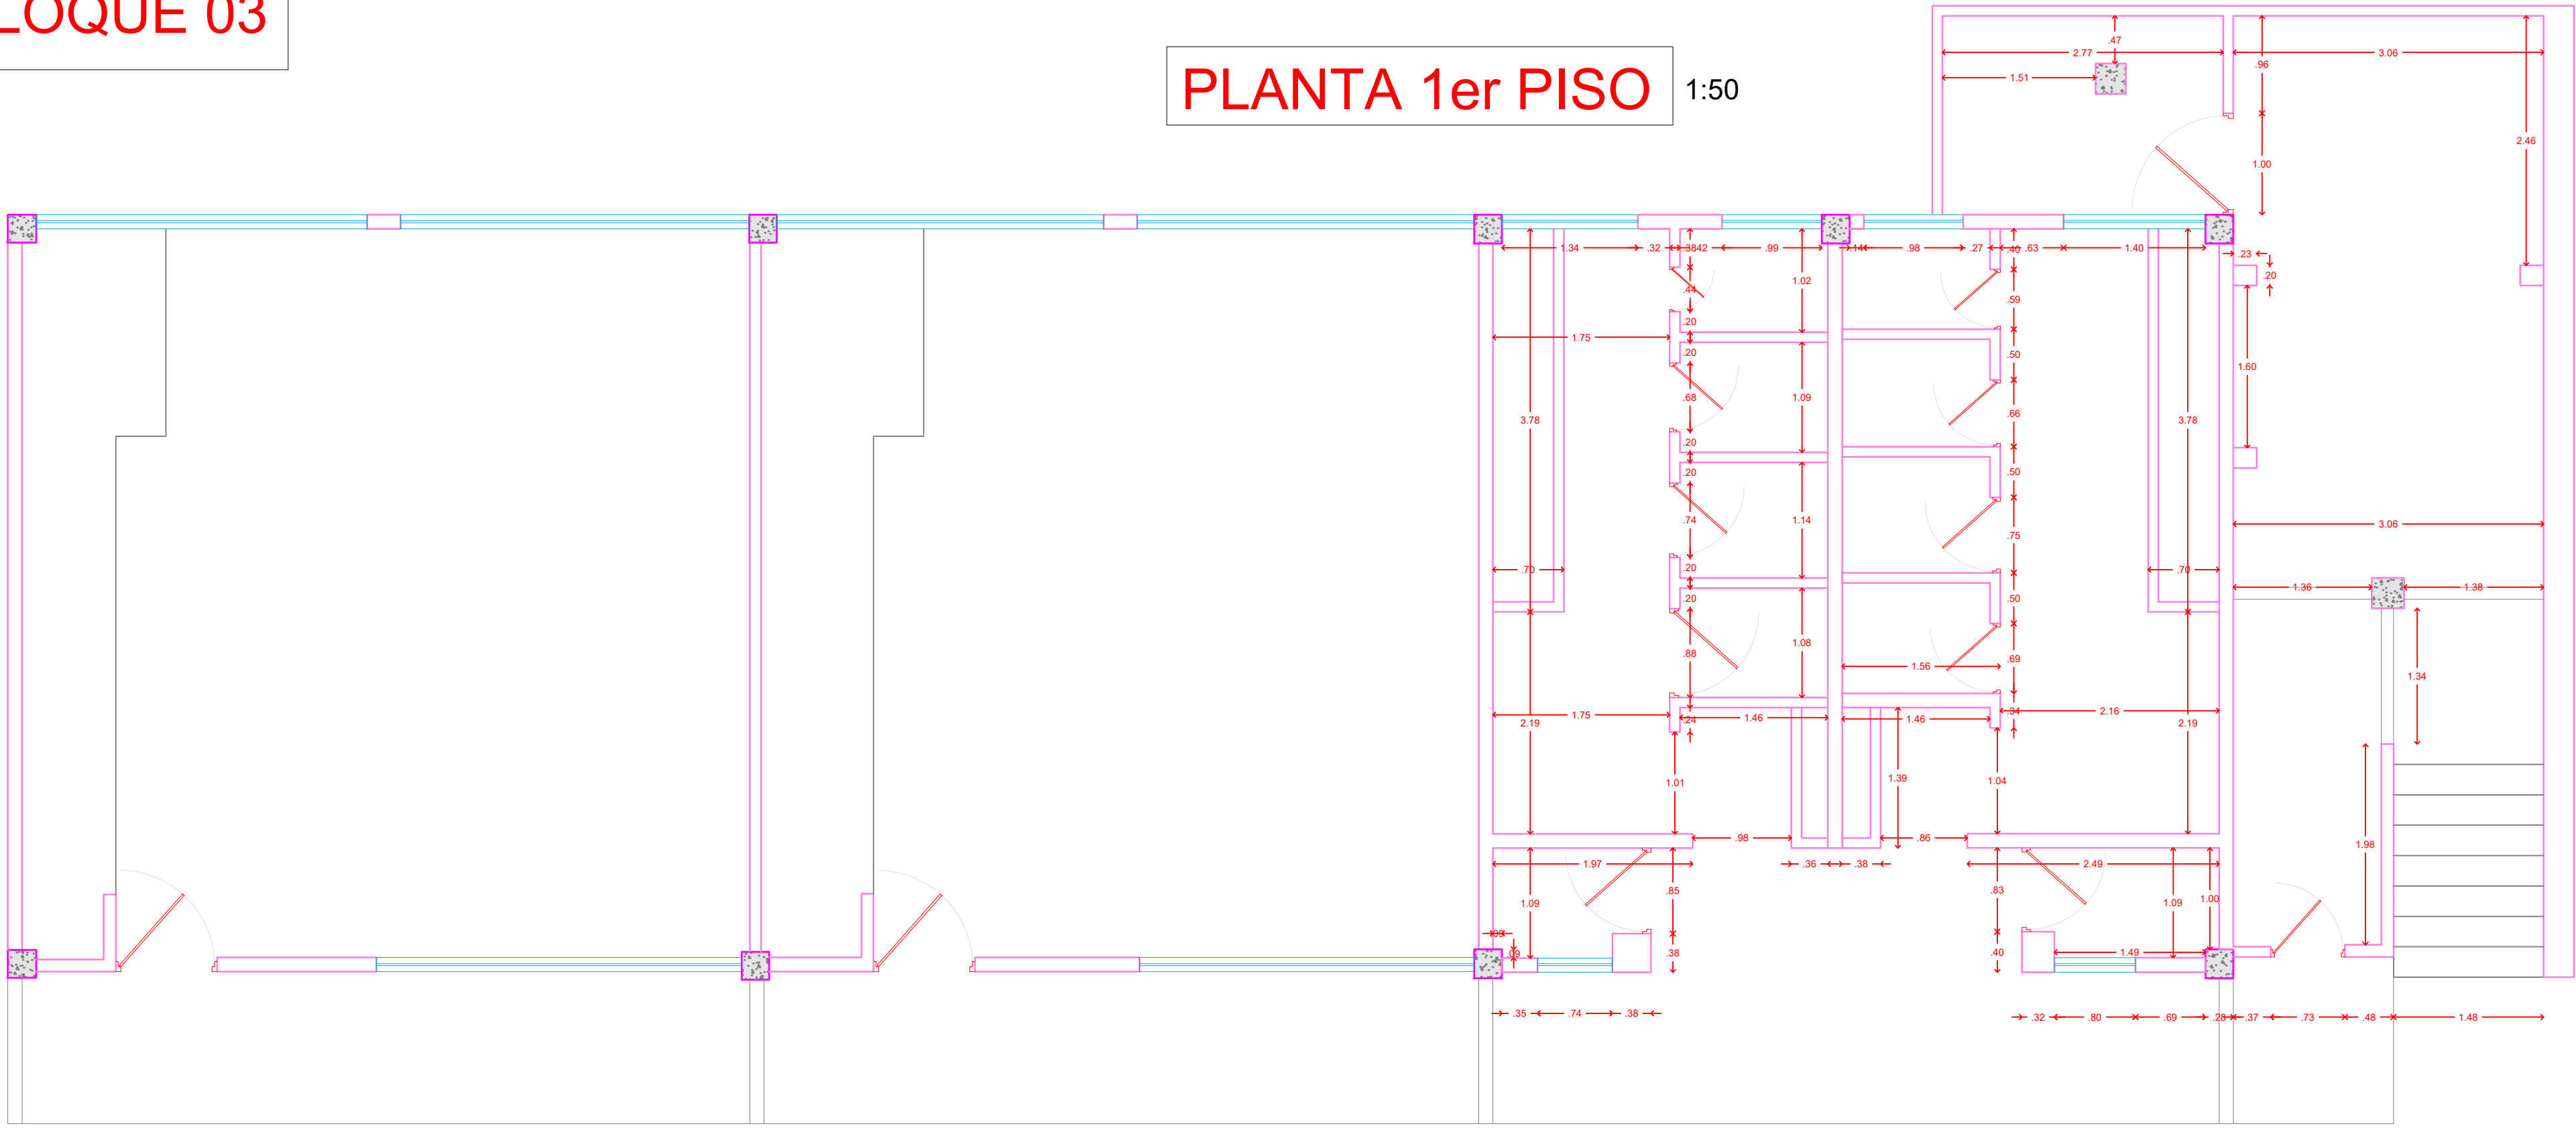



PLANTA 2DO PISO 1:50

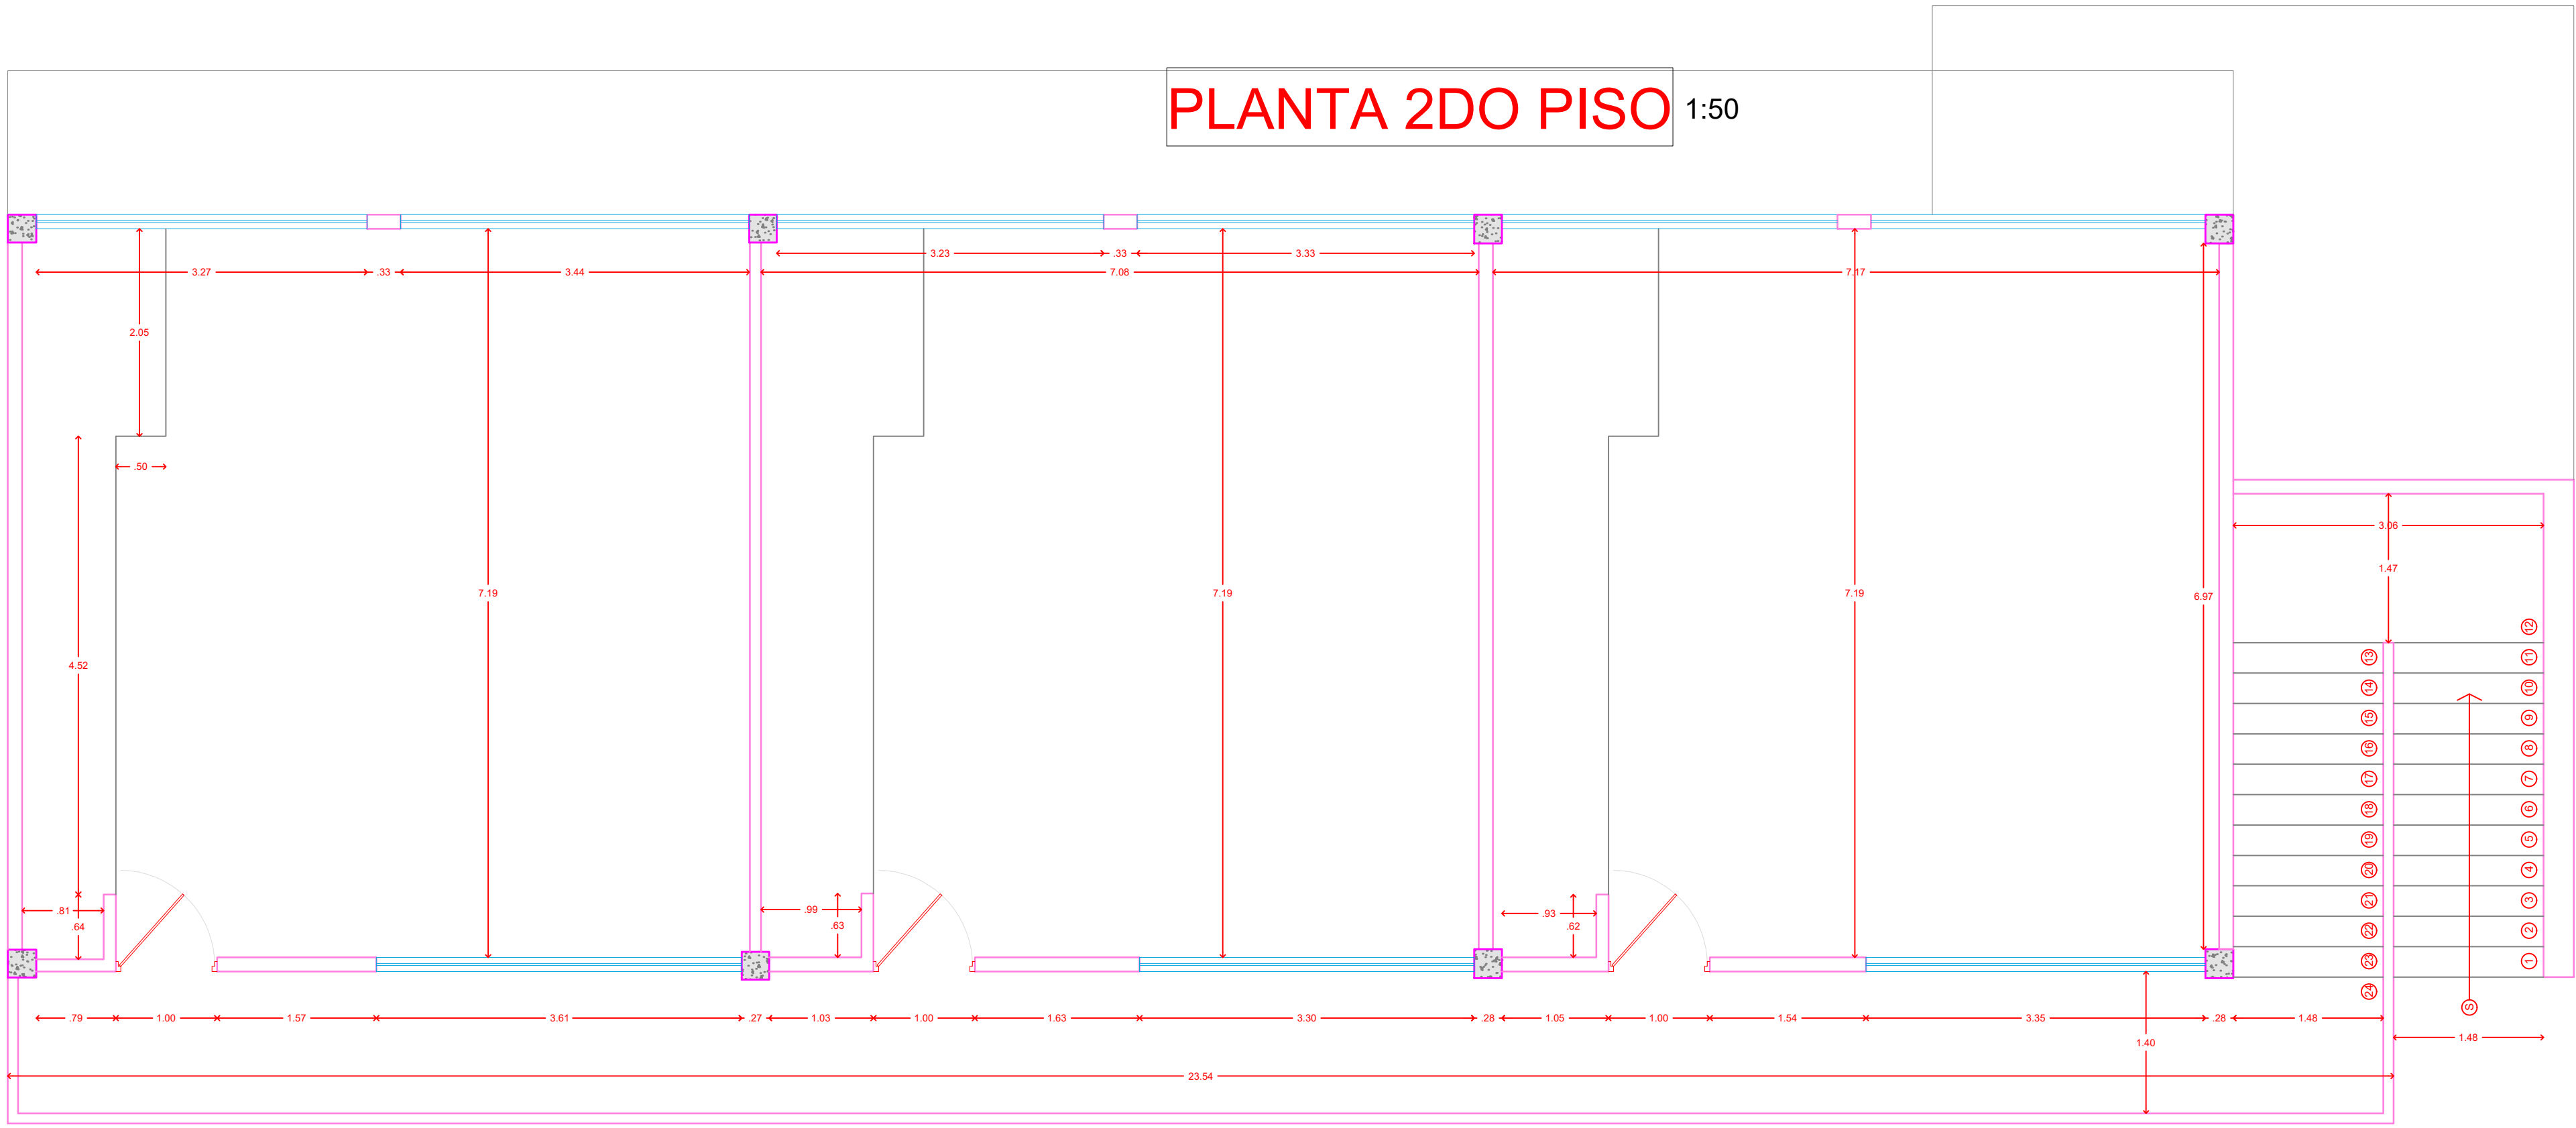

FACHADA FRONTAL 1:75

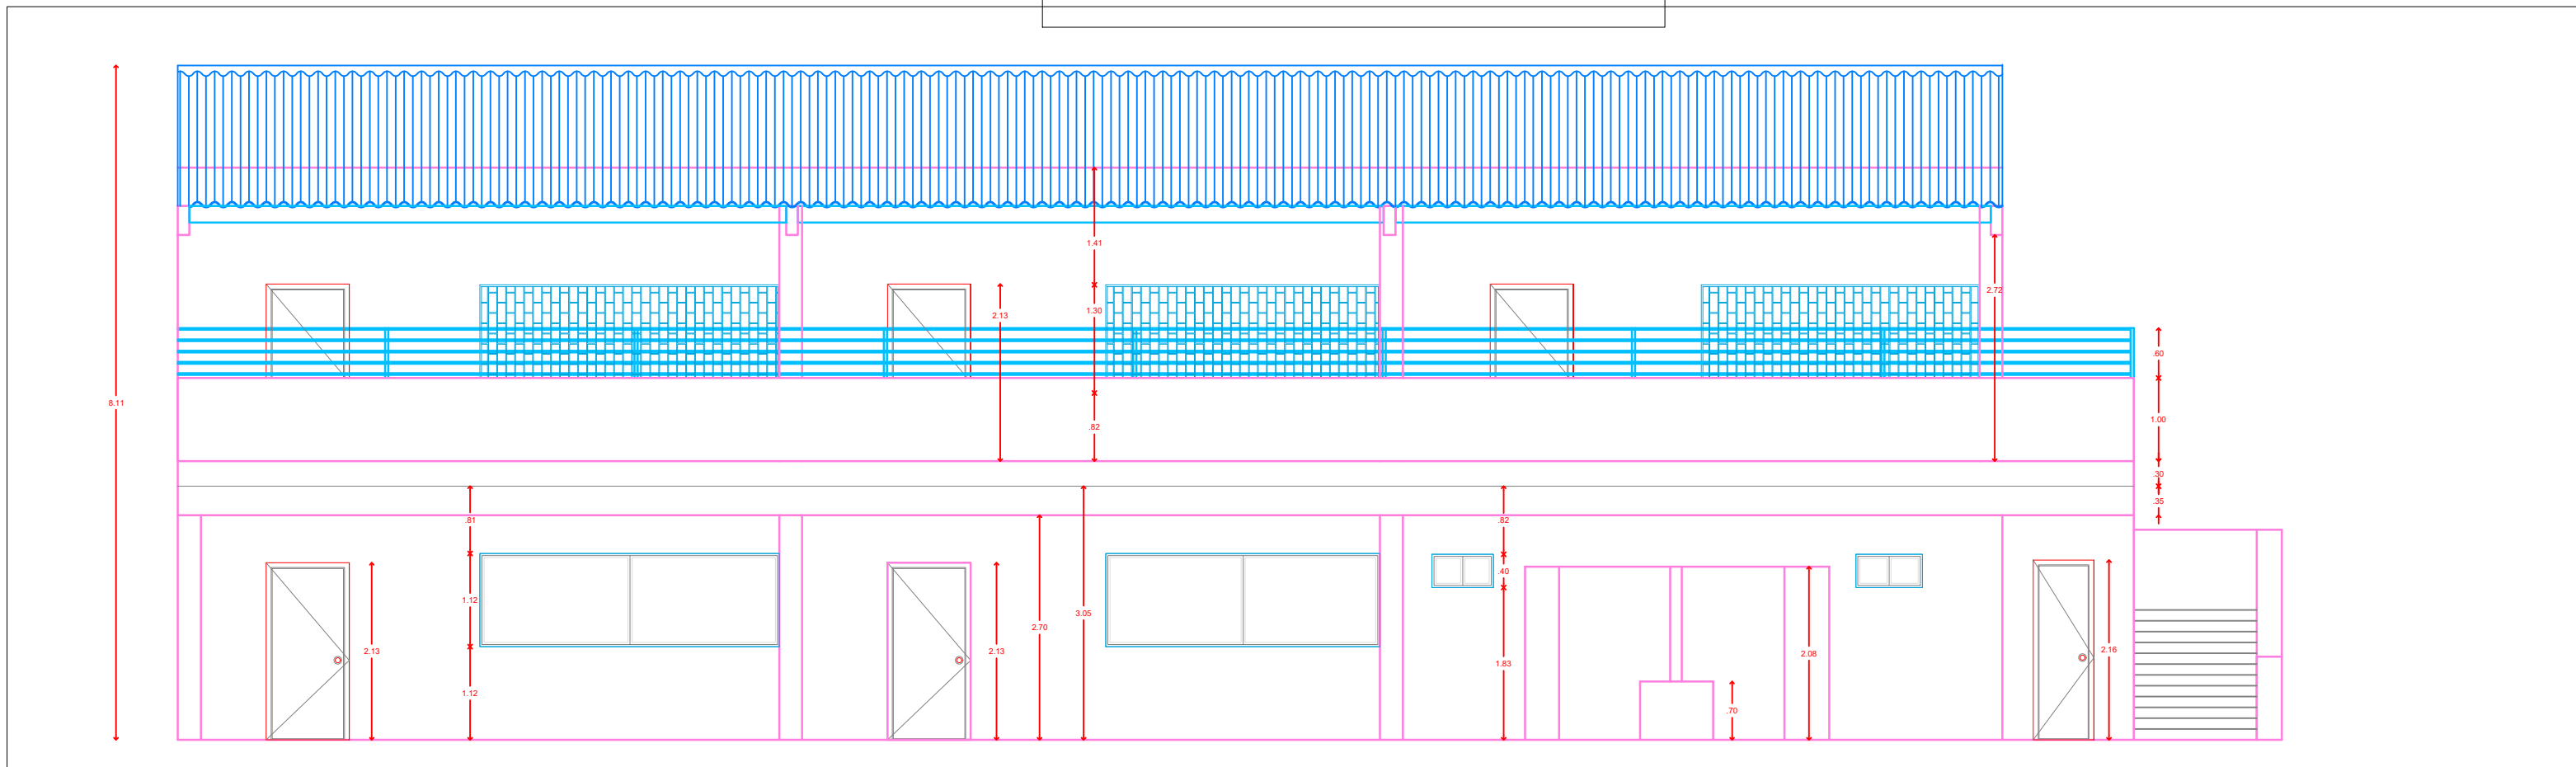

FACHADA LATERAL 1:50

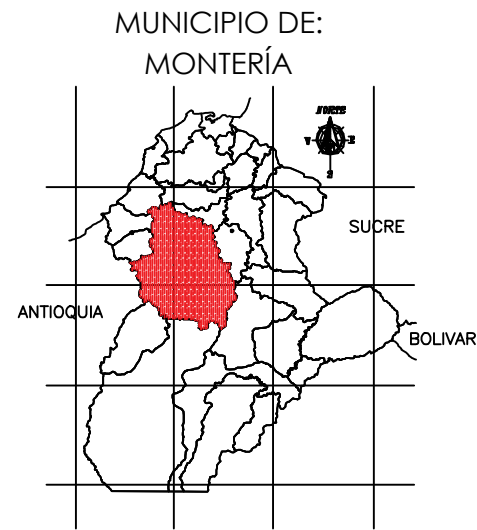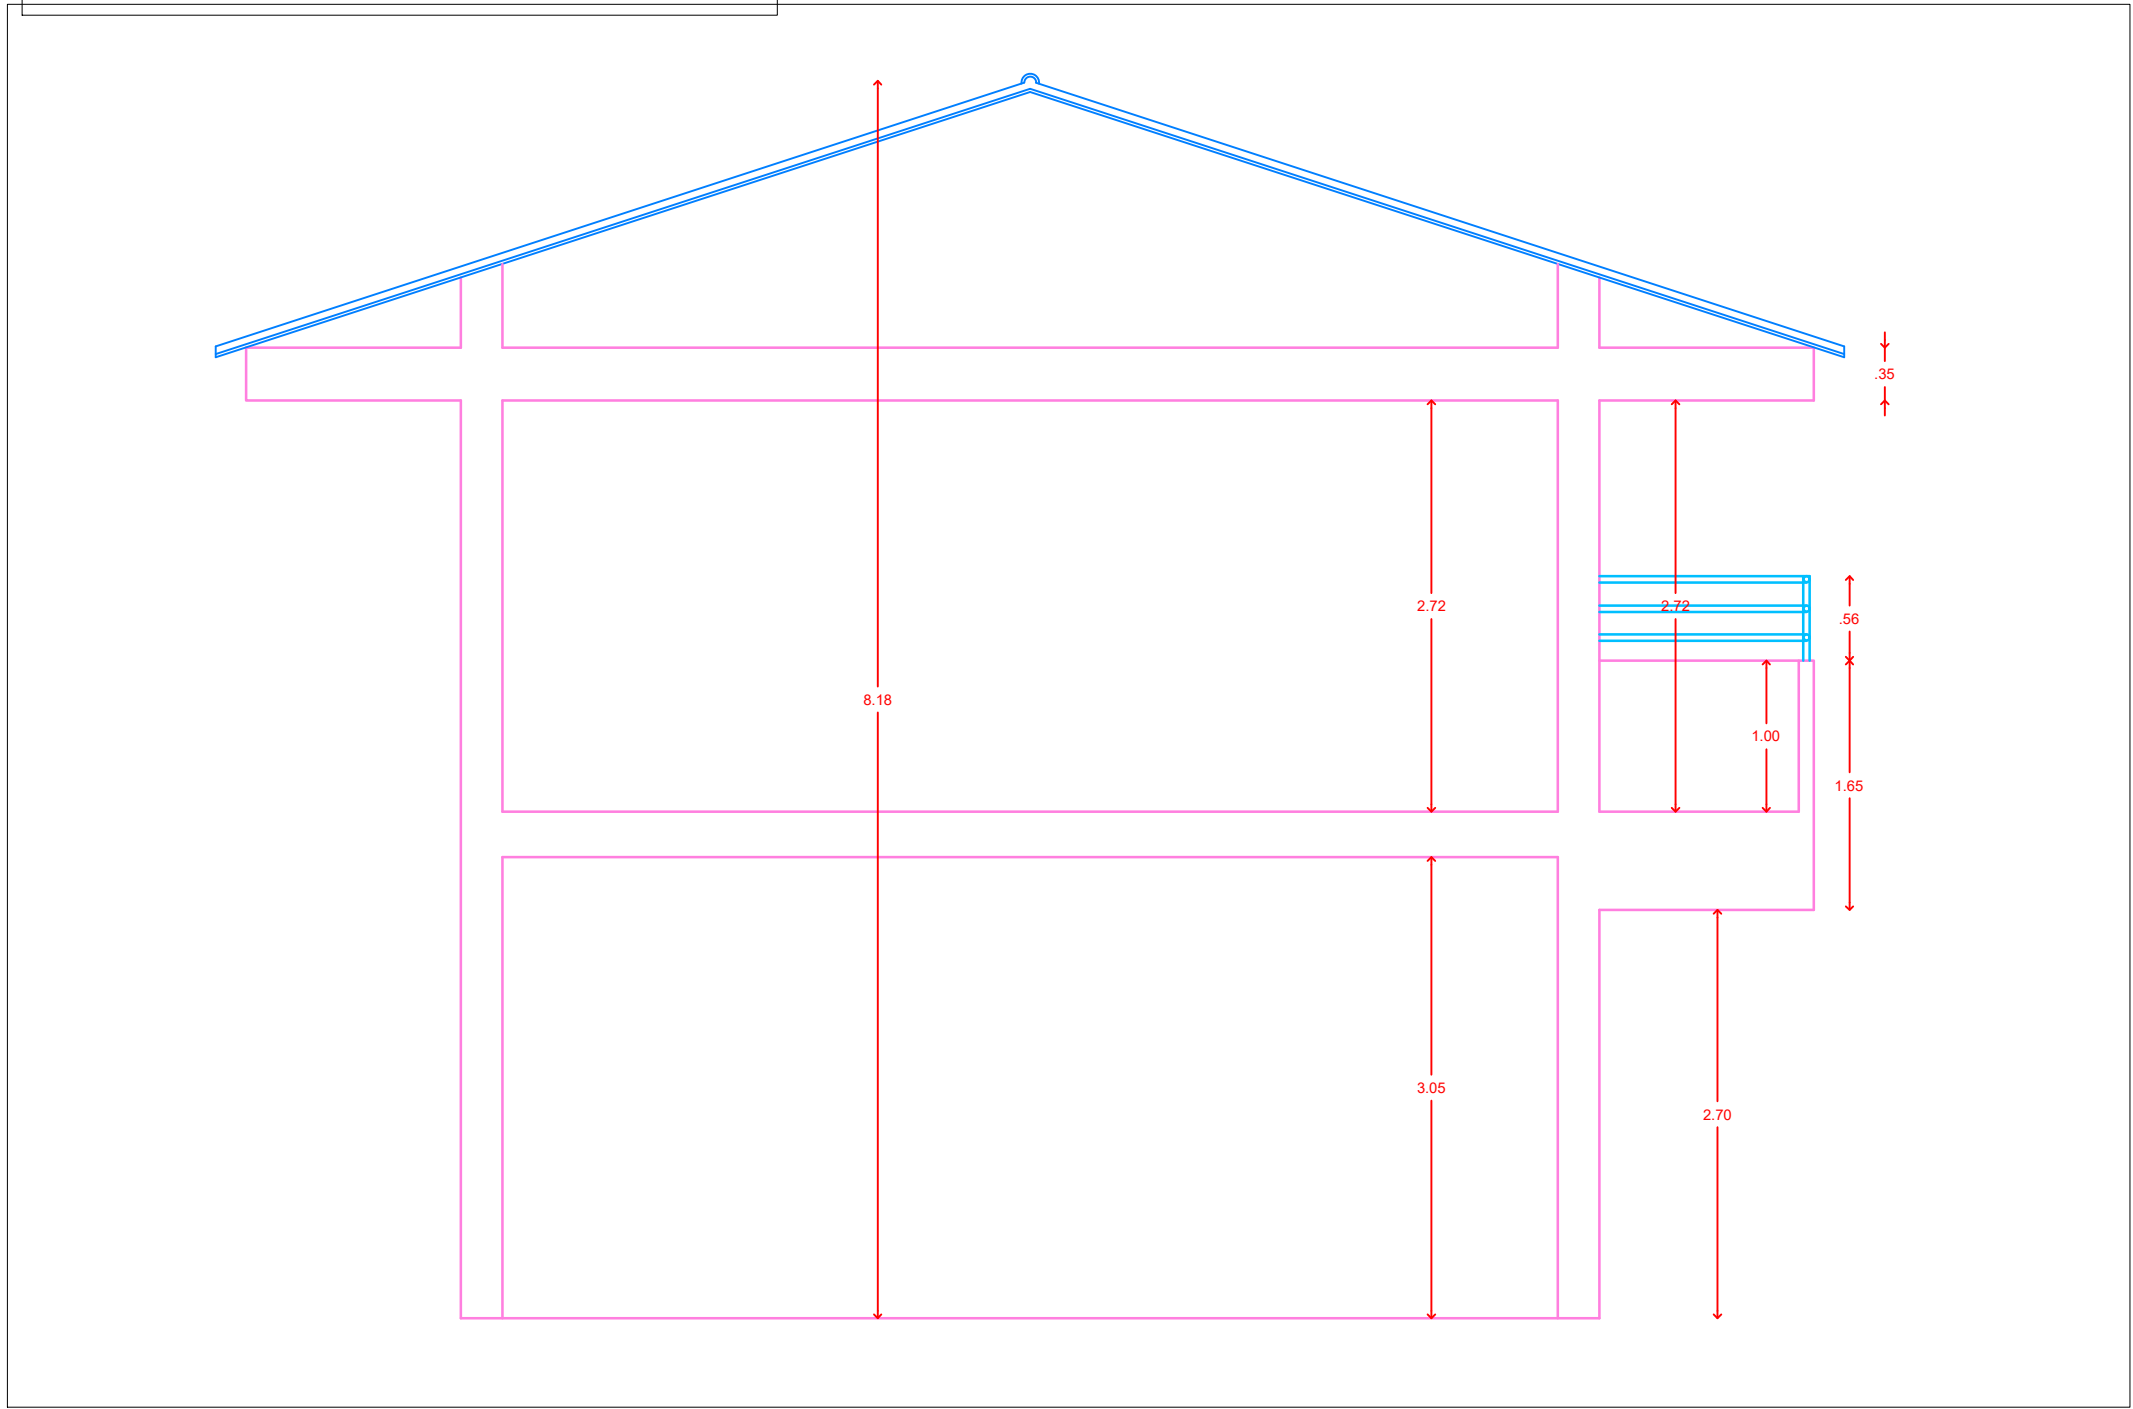

PROYECTO
"ESTUDIOS, DISEÑOS,
CONSTRUCCIÓN Y
MANTENIMIENTO DE
INFRAESTRUCTURA
FÍSICA EN INSTITUCIONES
EDUCATIVAS DEL
MUNICIPIO DE MONTERÍA"

LOCALIZACIÓN:
MUNICIPIO DE MONTERÍA
CALLE 18 # 7A-67 # ESCUELA ISABEL LA CATOLICA

EQUIPO DE DISEÑO Y DESARROLLO

CONTIENE
PLANTA
FACHADA FRONTAL
FACHADA LATERAL
INSTITUCIÓN EDUCATIVA ISABEL LA CATÓLICA
SEDE-PRINCIPAL

COLABORADORES






CONVENCIONES

OBSERVACIONES	
FECHA	OBSERVACIÓN

NOMBRE DEL ARCHIVO
48. IE ISABEL LA CATOLICA

FECHA	ESCALA
MAYO 2025	1:50 1:75

PLANO
04 / 05

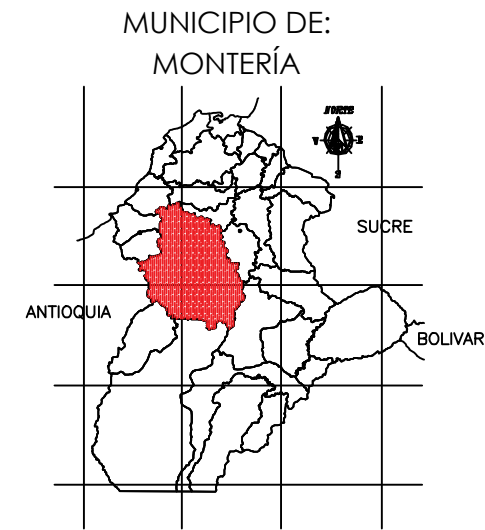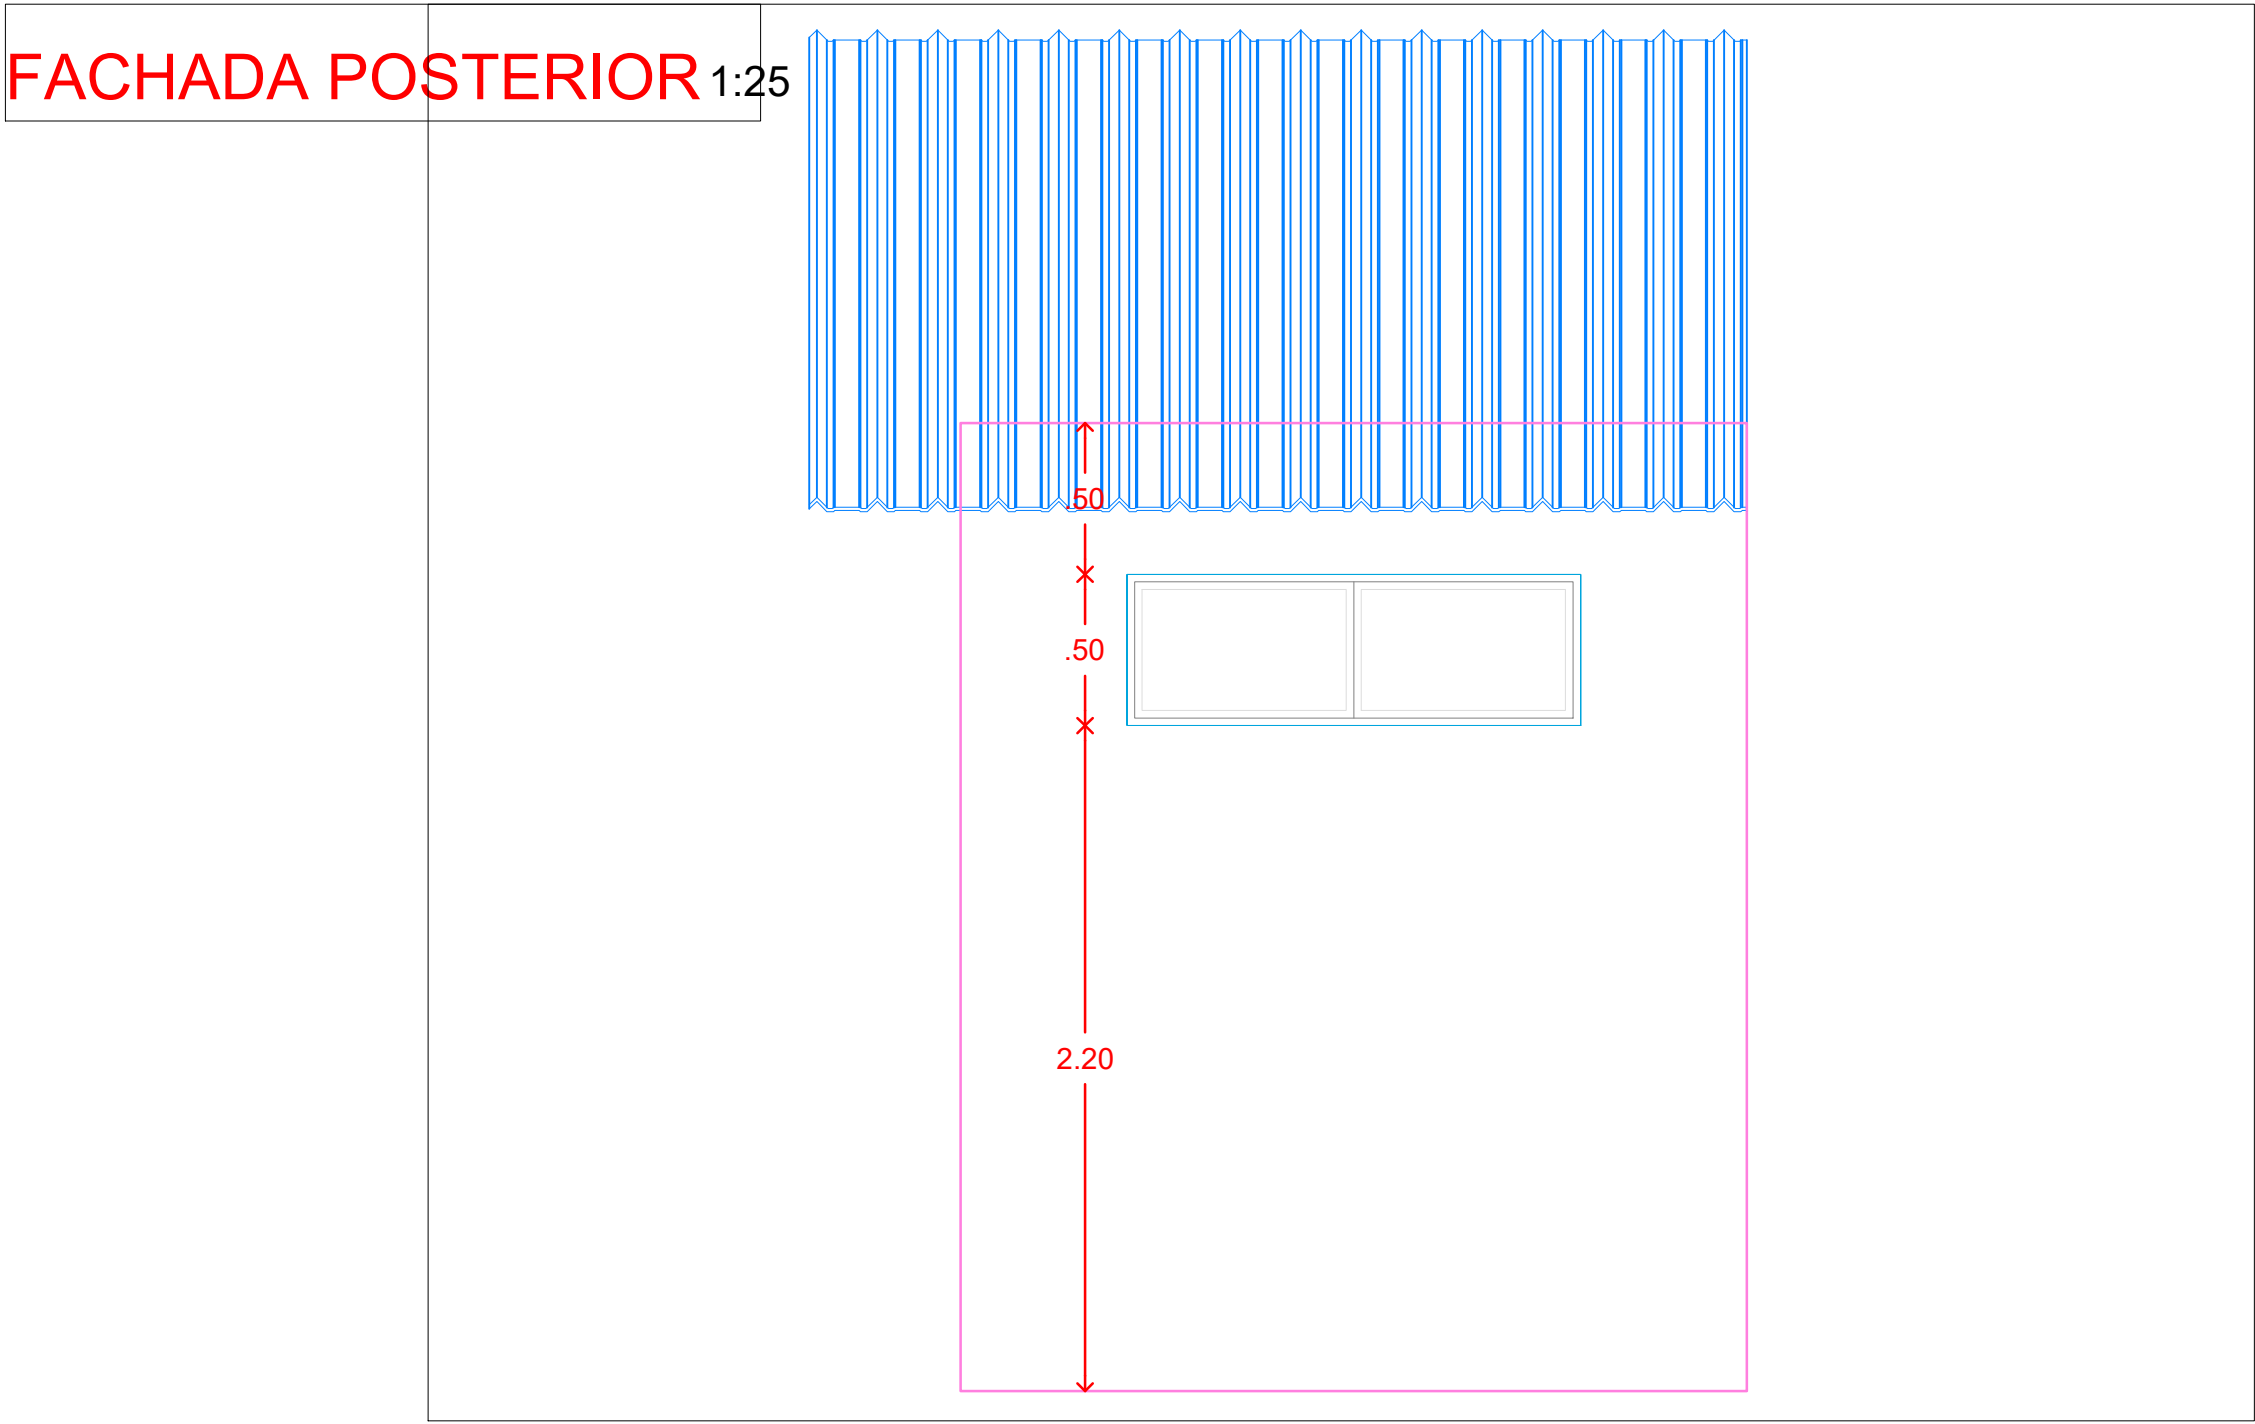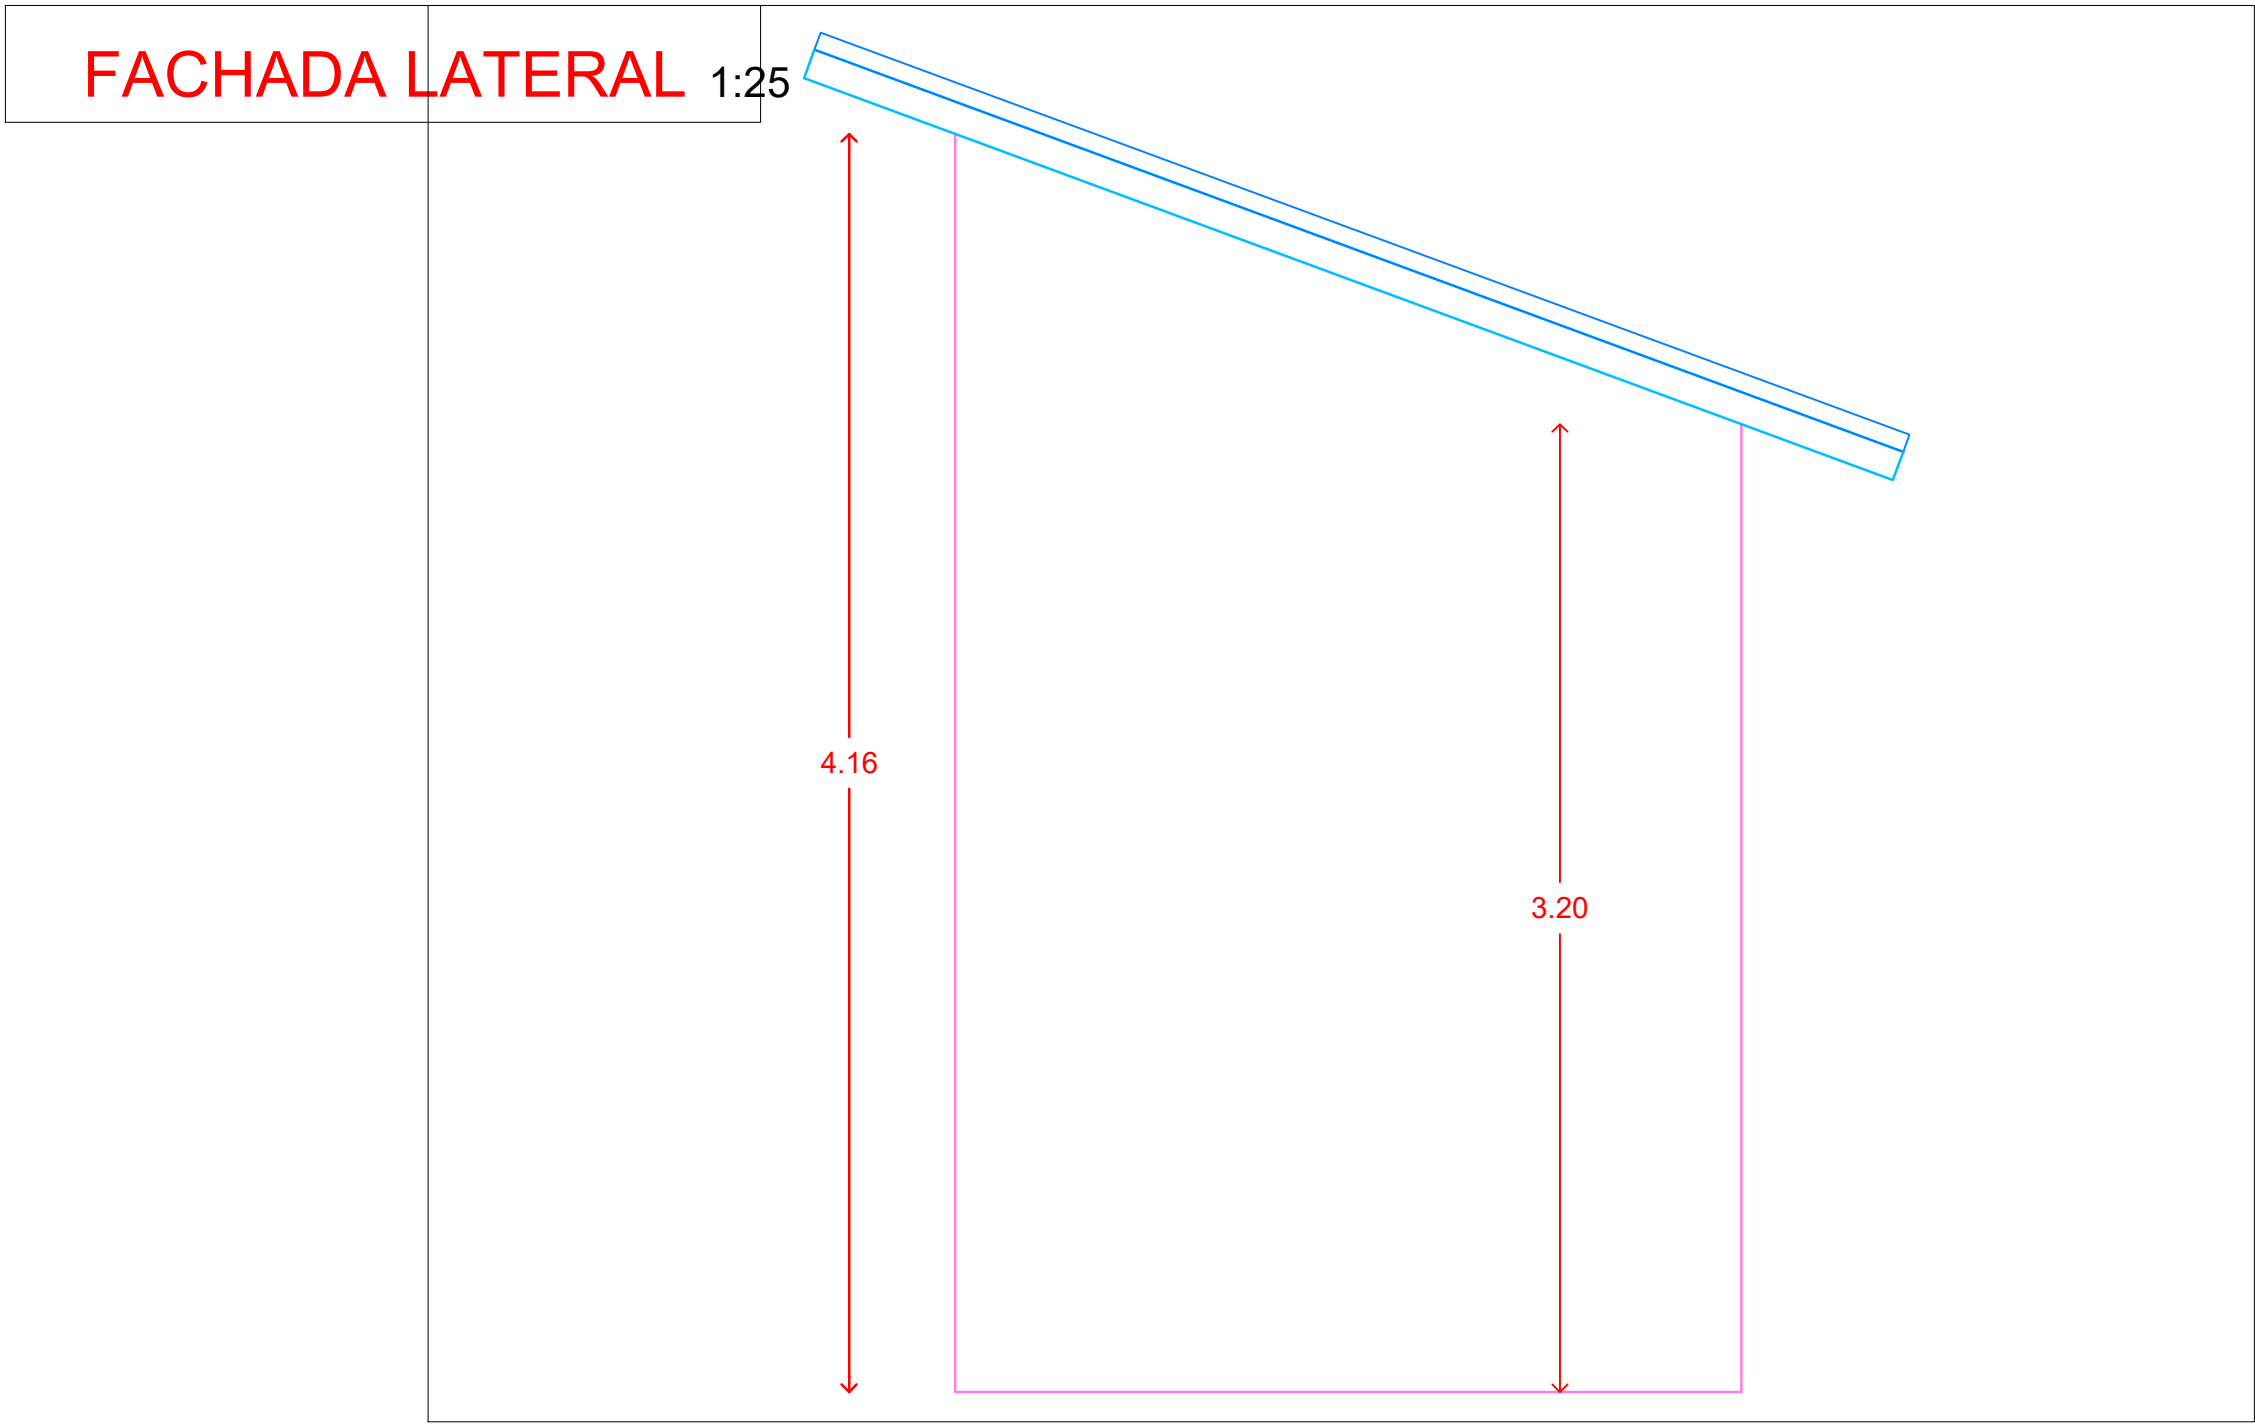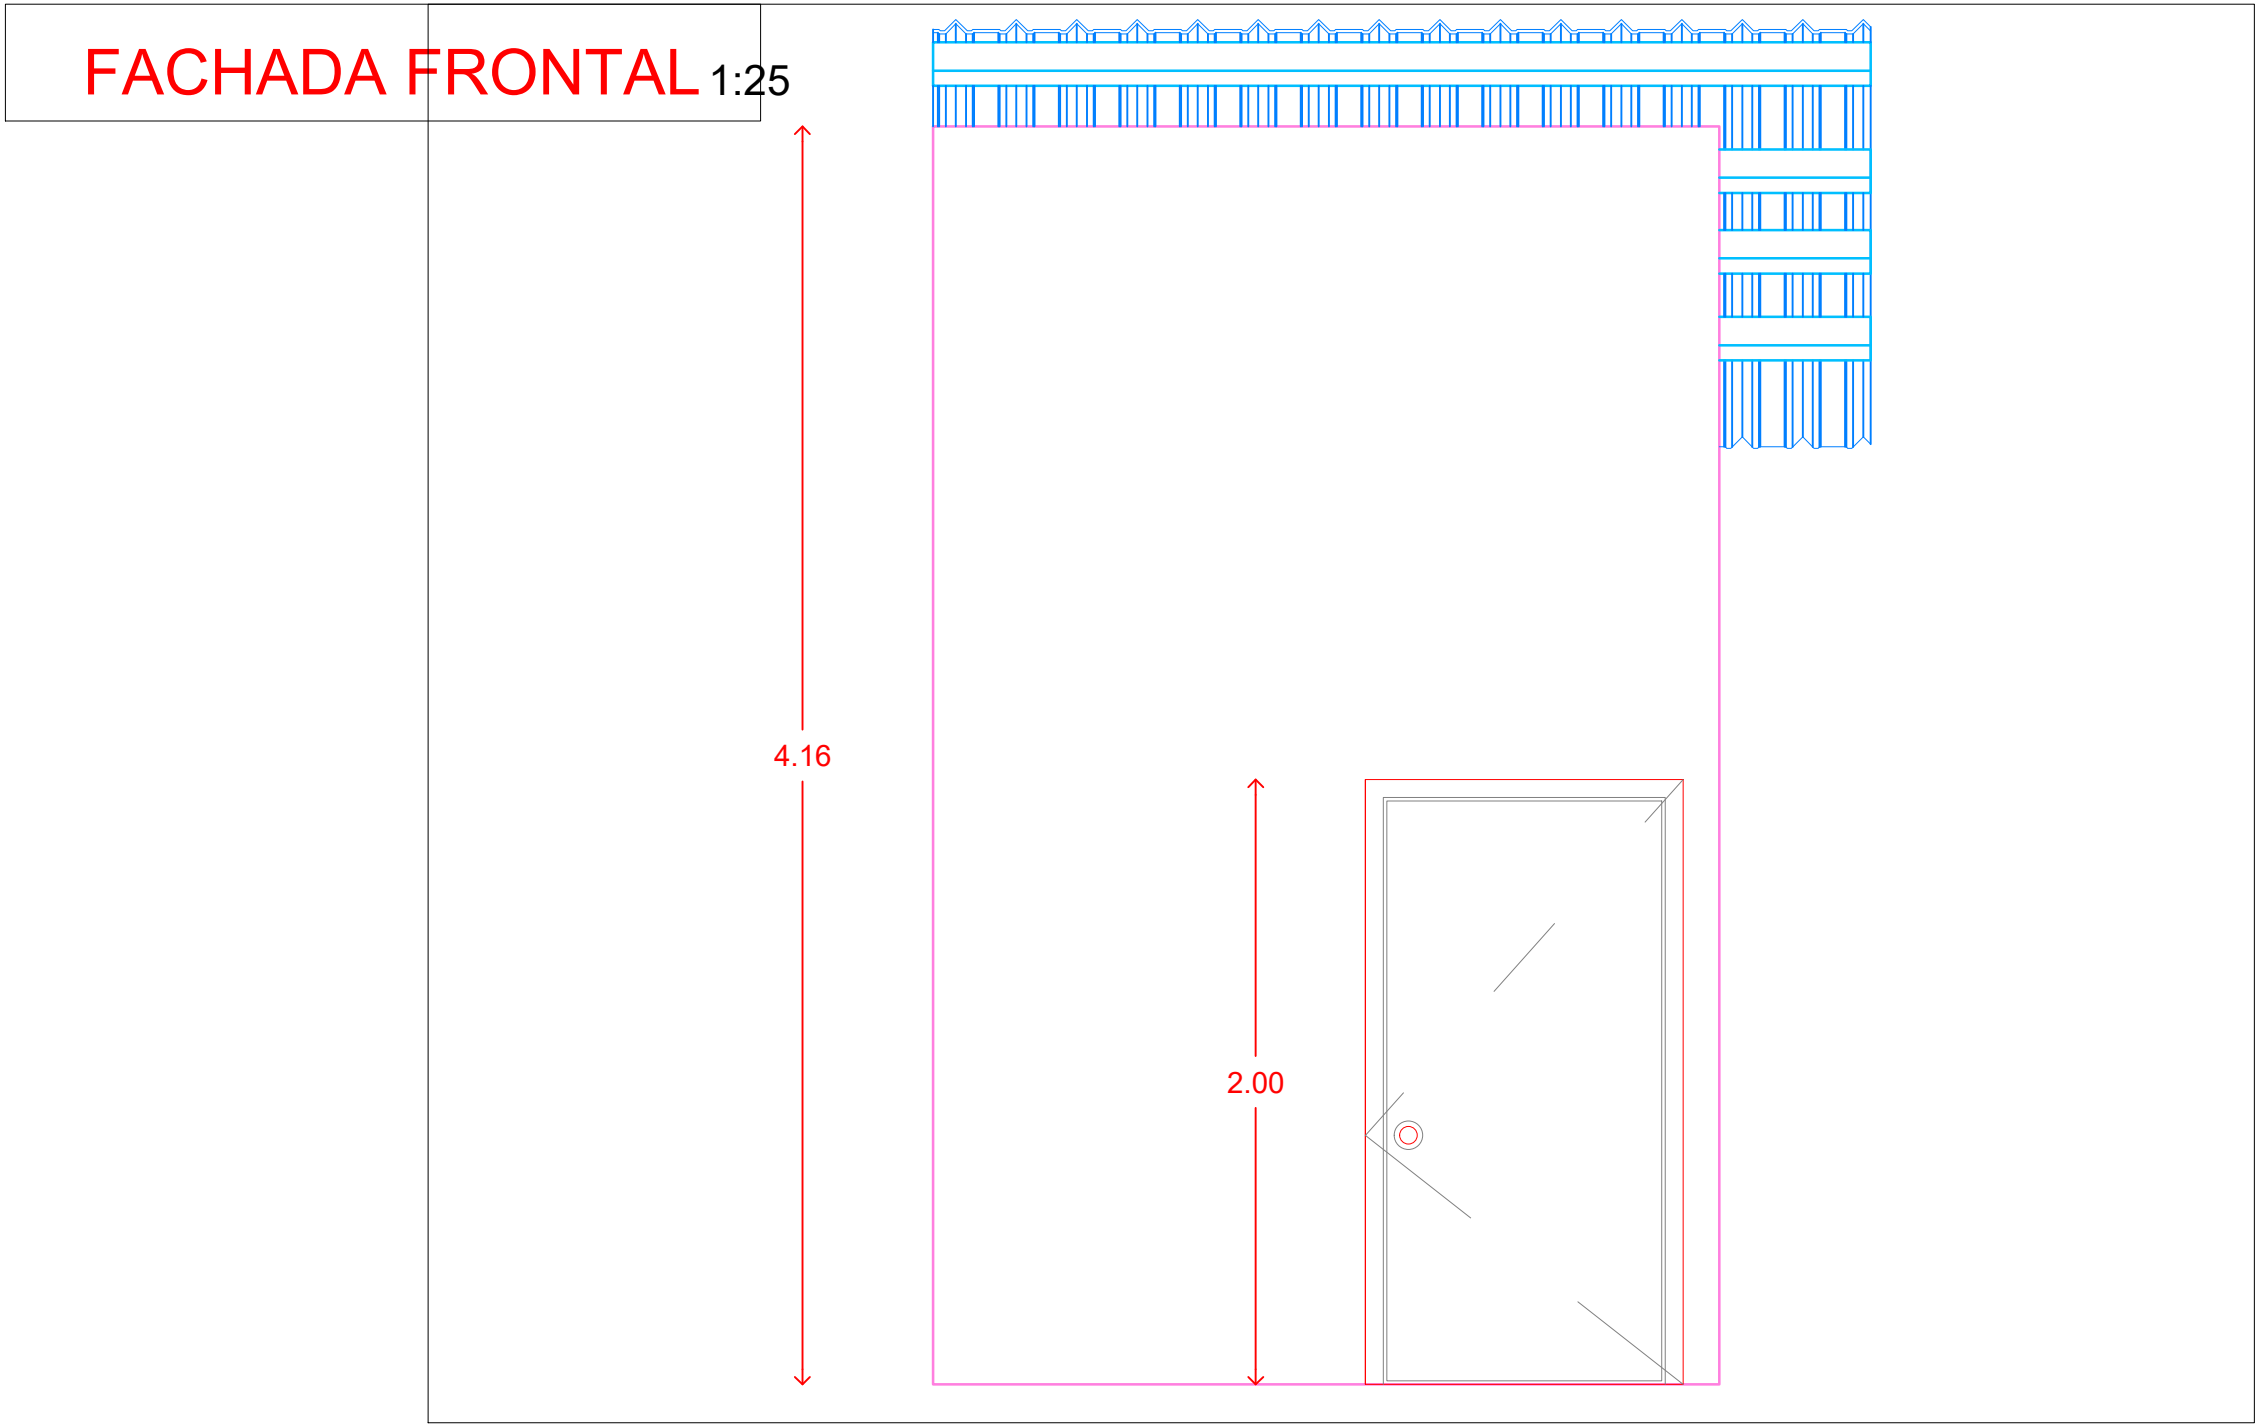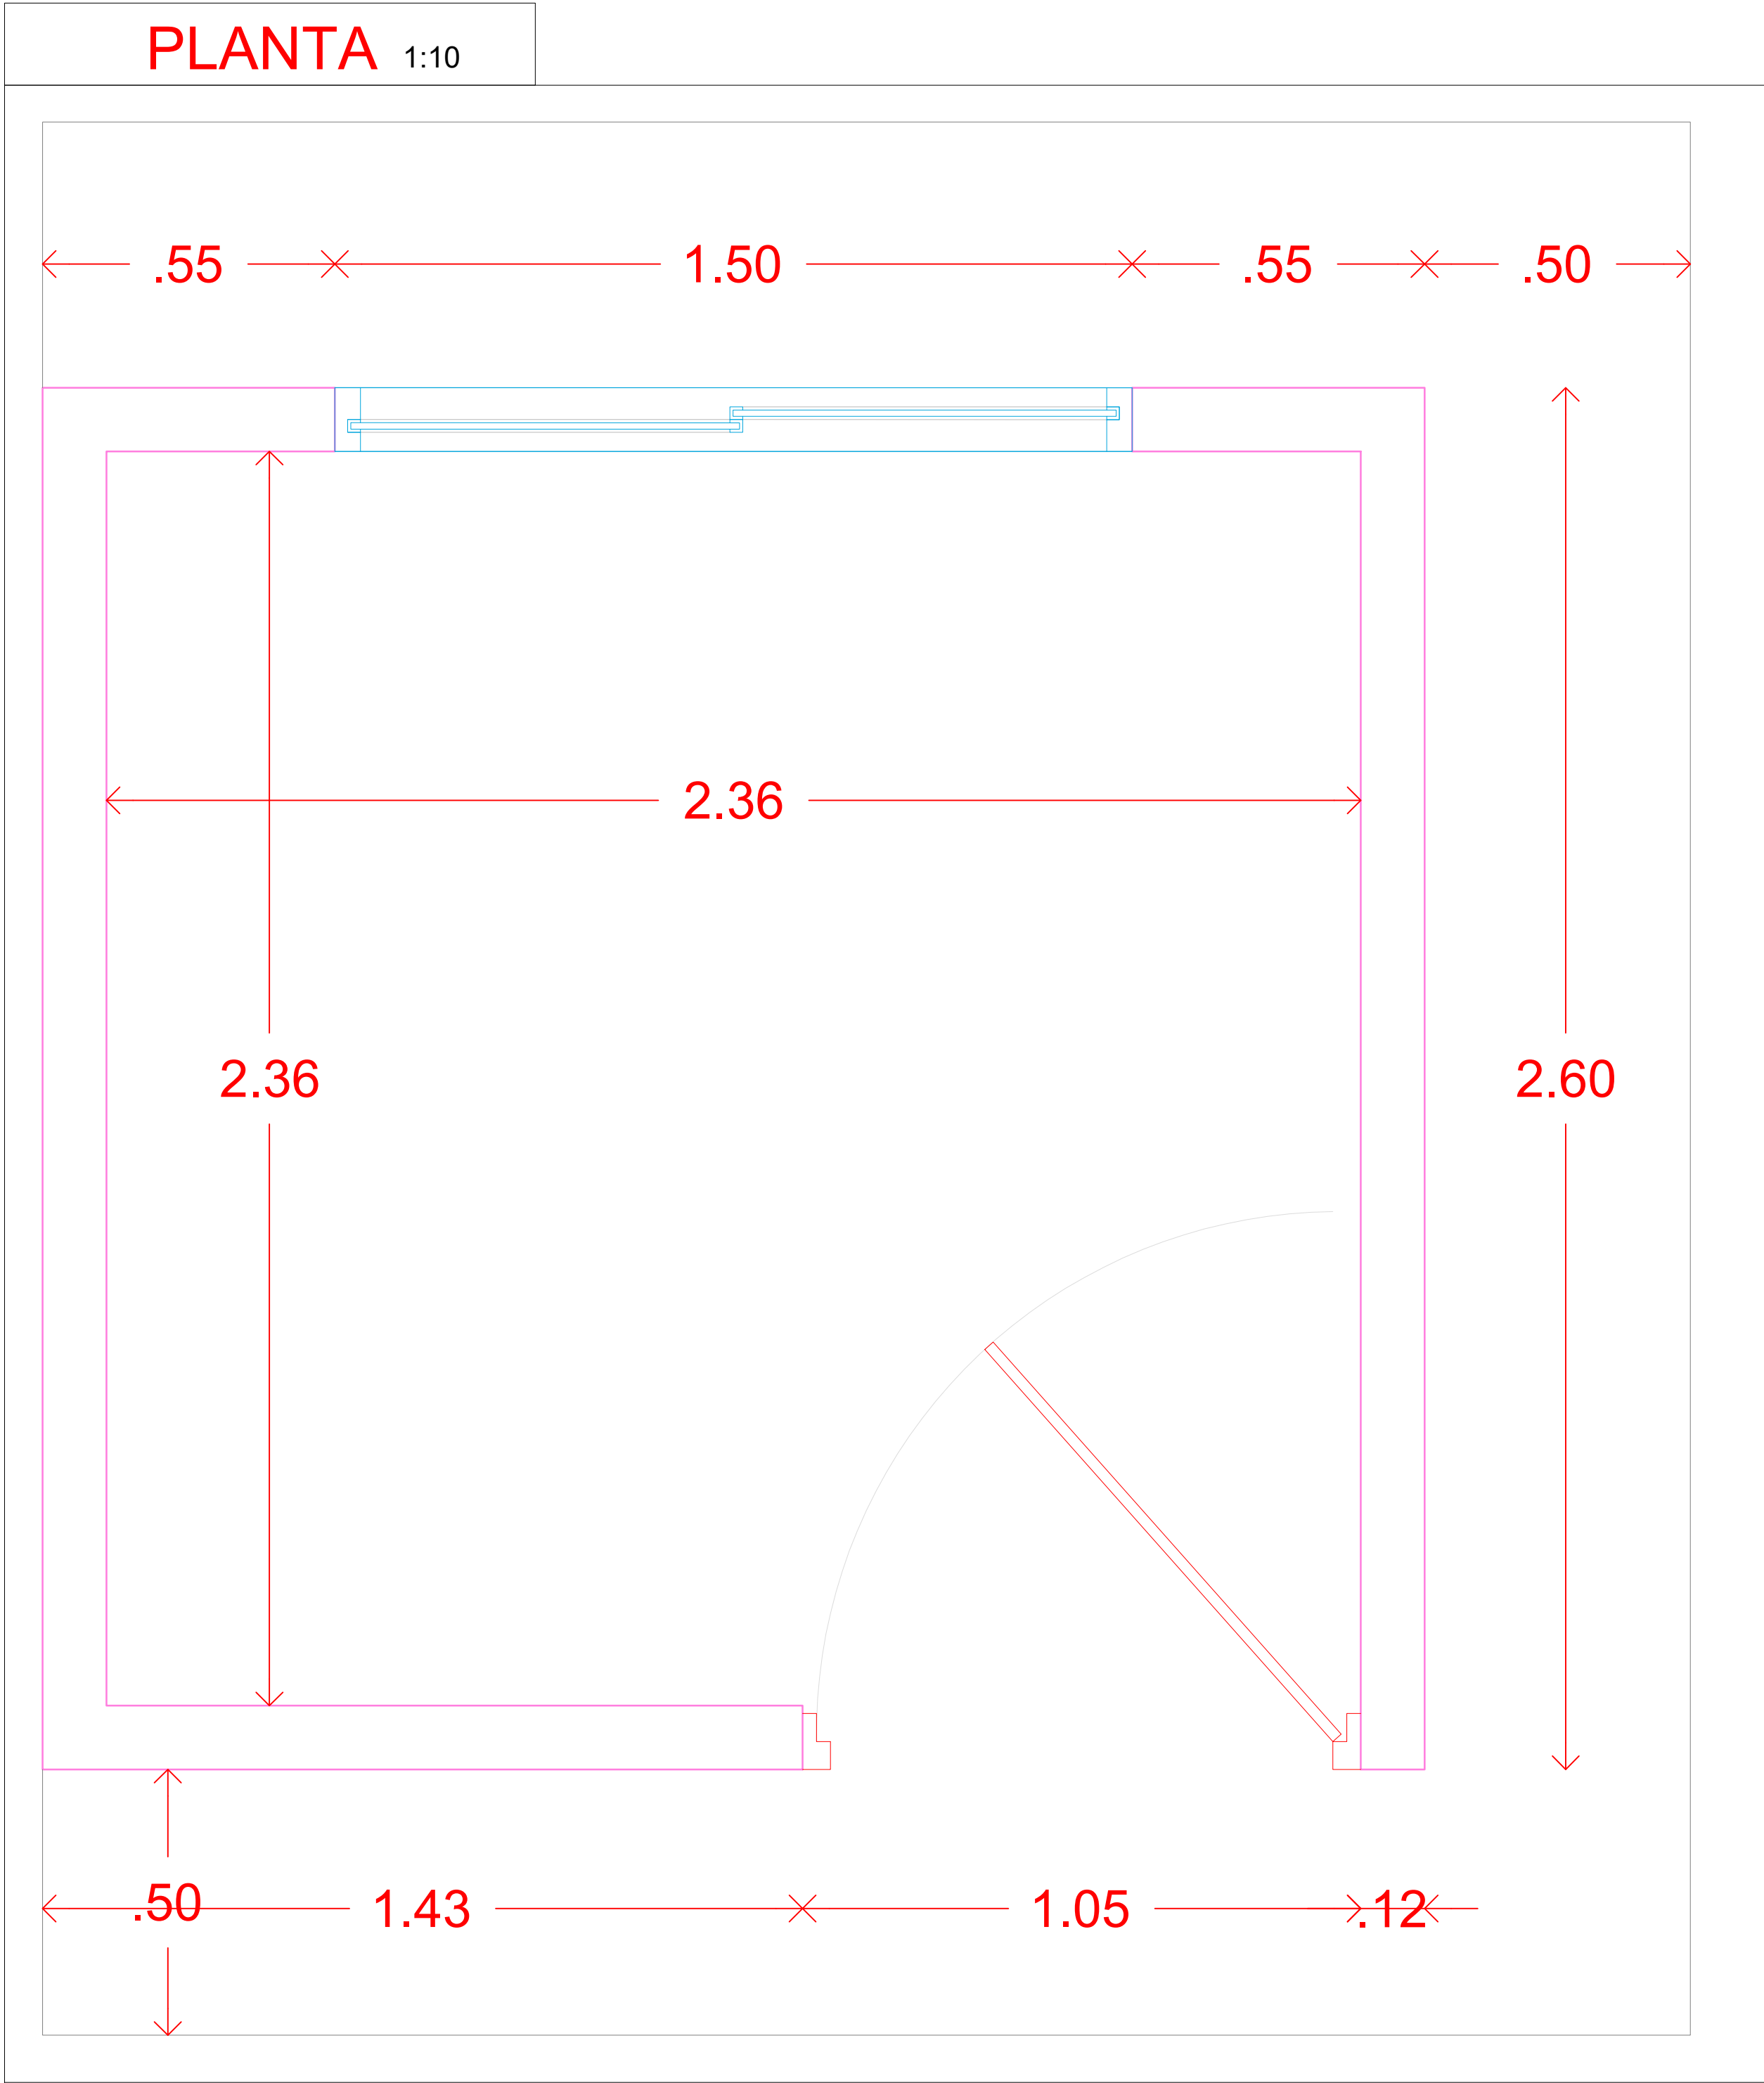

CONSORCIO
EDUCATIVO 2024

PROYECTO
"ESTUDIOS, DISEÑOS,
CONSTRUCCIÓN Y
MANTENIMIENTO DE
INFRAESTRUCTURA
FÍSICA EN INSTITUCIONES
EDUCATIVAS DEL
MUNICIPIO DE MONTERÍA"

LOCALIZACIÓN:
MUNICIPIO DE MONTERÍA
CALLE 18 # 7A-67 # ESCUELA ISABEL LA CATOLICA

EQUIPO DE DISEÑO Y DESARROLLO

CONTIENE
PLANTA
FACHADA FRONTAL
FACHADA LATERAL
FACHADA POSTERIOR

INSTITUCIÓN EDUCATIVA ISABEL LA CATÓLICA
SEDE-PRINCIPAL

COLABORADORES

CONVENCIONES

OBSERVACIONES	
FECHA	OBSERVACIÓN

NOMBRE DEL ARCHIVO
48. IE ISABEL LA CATOLICA

FECHA	ESCALA
MAYO 2025	1:25 1:10

PLANO
05 / 05