
# PLANTA QUINTO NIVEL

ESCALA 1:85

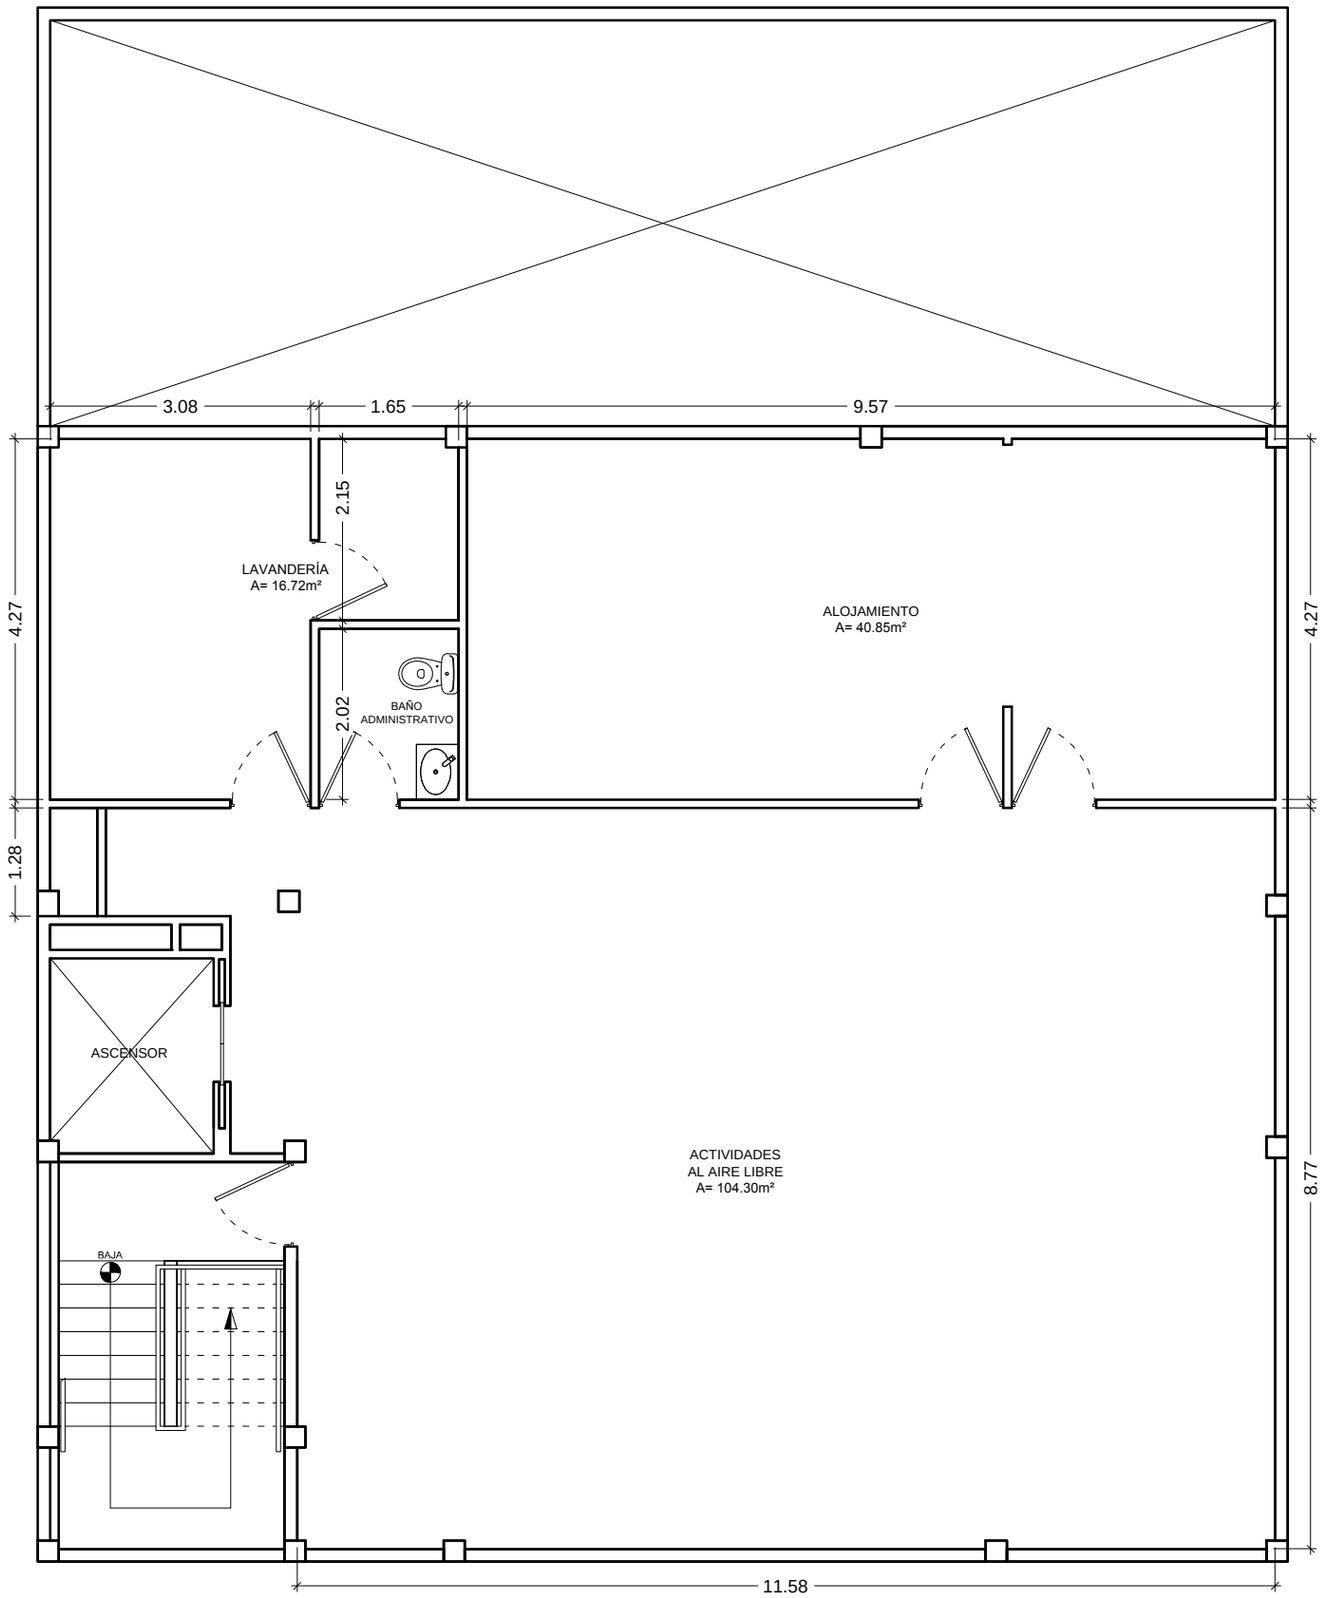


| ESPACIO | AREA (m²) | CANT (U) |
|---|---|---|
| ALOJAMIENTO | 40.85 | |
| LAVANDERIA | 16.72 | |
| ACT AIRE LIBRE | 104.30 | |
| BAÑOS | | 1 |

DISEÑA:

DISEÑO Y CONSTRUCCIÓN INGENIERÍA S.A.S.
NIT: 901.023.151-1

PROYECTO:

LOCALIZACIÓN:

Calle 121 # 52-65.
Barrio: El Batán.
Localidad: Suba.

PRESENTADO A:

Asociación de hogares
Sí a la vida
NIT 900.175.374-5

PRESENTADO POR:

Diseño y Construcción
Ingeniería S.A.S.
NIT 901.023.151-1

REVISIONES

| No. | Descripción | Fecha |
|---|---|---|
| | | |
| | | |
| | | |
| | | |
| | | |
| | | |
| | | |

CONTENIDO:

PLANTA
QUINTO NIVEL.

NOMBRE DE ARCHIVO:

PLANO N°:

05

DE:

05

ESCALA:

1:85

FECHA:

Octubre / 2021