
PLANTA PRIMER NIVEL

ESCALA 1:100

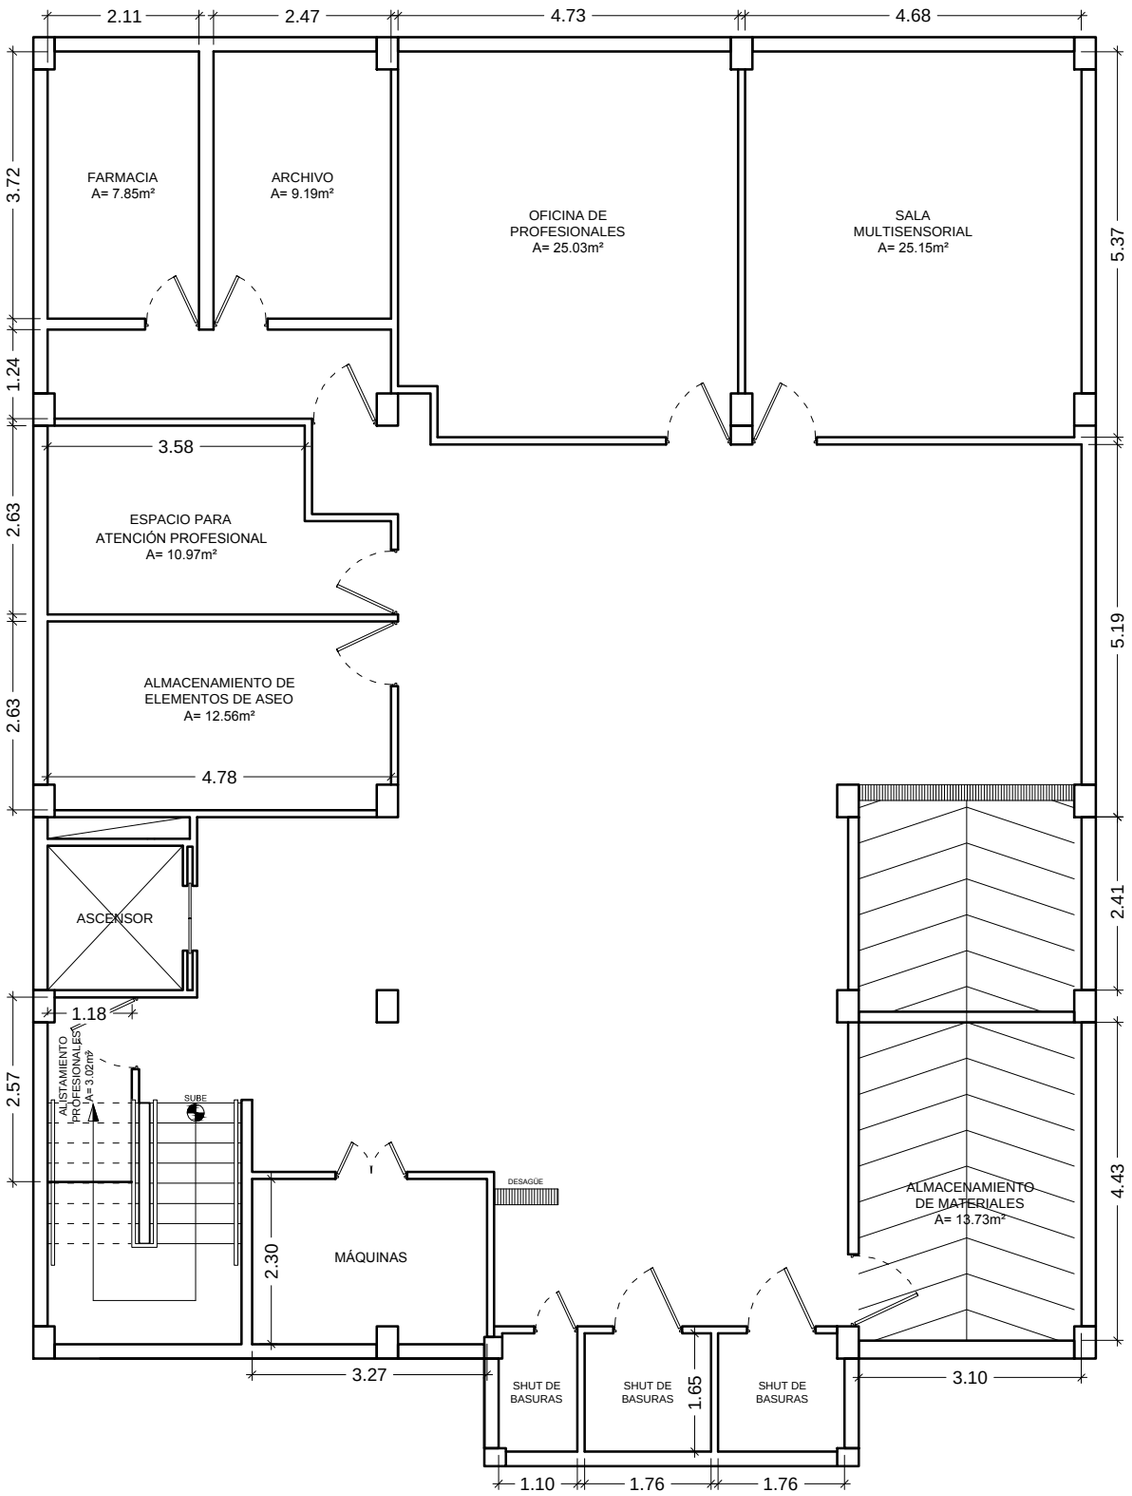

ESPACIO	AREA (m²)	CANT (U)
MULTISENSORIAL	25.15	
OFC PROFS	25.03	
ARCHIVO	9.19	
FARMACIA	7.85	
ATN PROFESIONAL	10.97	
ELEMENTOS ASEO	12.56	
ALIST PROFS	3.02	
ALM MATERIALES	13.73	

DISEÑA:

DISEÑO Y CONSTRUCCIÓN INGENIERÍA S.A.S.
NIT: 901.023.151-1

PROYECTO:

LOCALIZACIÓN:

Calle 121 # 52-65.
Barrio: El Batán.
Localidad: Suba.

PRESENTADO A:

Asociación de hogares
Sí a la vida
NIT 900.175.374-5

PRESENTADO POR:

Diseño y Construcción
Ingeniería S.A.S.
NIT 901.023.151-1

REVISIONES

No.	Descripción	Fecha

CONTENIDO:

PLANTA
PRIMER NIVEL.

NOMBRE DE ARCHIVO:

PLANO N°:

01

DE:

05

ESCALA:

1:100

FECHA:

Octubre / 2021