
PLANTA SEGUNDO NIVEL

ESCALA 1:100

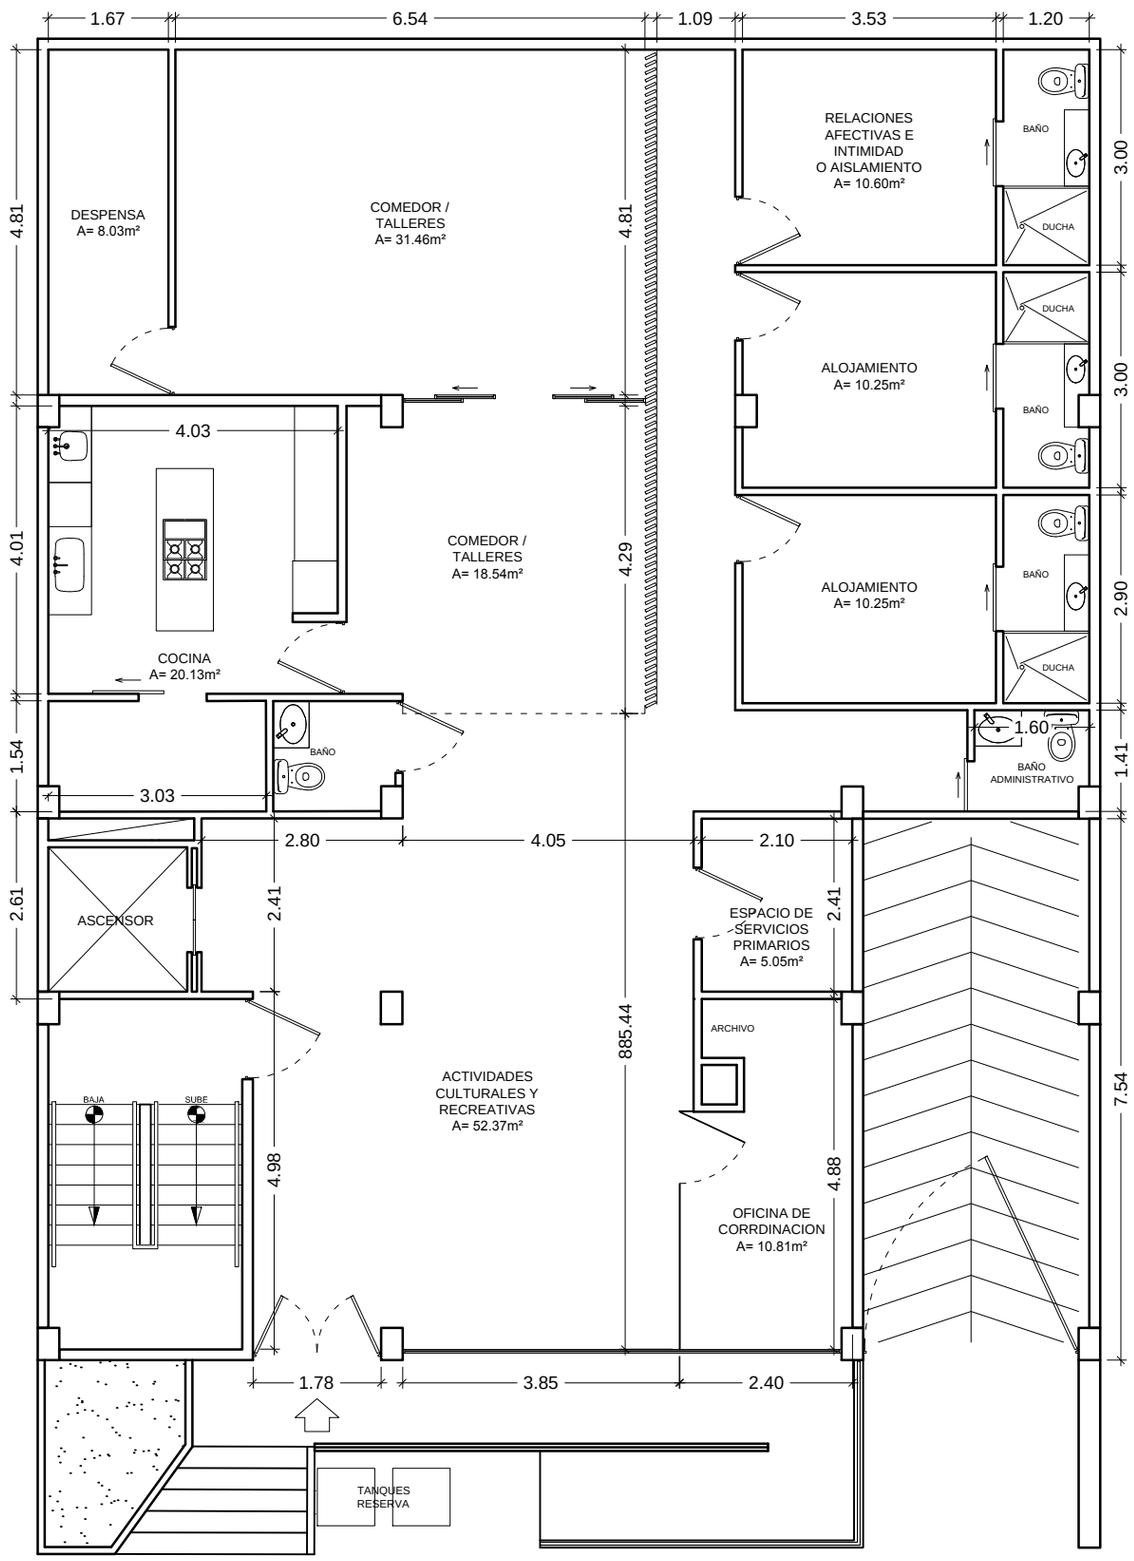

ESPACIO	AREA (m²)	CANT (U)
DESPENSA	8.03	
COMEDOR / TALLERES	50.00	
AISLAMIENTO	10.60	
REL AFECTIVAS	10.60	
ALOJAMIENTO	10.25	
ESP SER PRIMARIOS	5.05	
ACT CULTURALES	52.37	
OFC COORDINACION	10.81	
COCINA	20.13	
BAÑOS		5
DUCHAS		3

DISEÑA:

DISEÑO Y CONSTRUCCIÓN INGENIERÍA S.A.S.
NIT: 901.023.151-1

PROYECTO:

LOCALIZACIÓN:

Calle 121 # 52-65.
Barrio: El Batán.
Localidad: Suba.

PRESENTADO A:

Asociación de hogares
Sí a la vida
NIT 900.175.374-5

PRESENTADO POR:

Diseño y Construcción
Ingeniería S.A.S.
NIT 901.023.151-1

REVISIONES

No.	Descripción	Fecha

CONTENIDO:

PLANTA
SEGUNDO NIVEL.

NOMBRE DE ARCHIVO:

PLANO N°: 02
DE: 05

ESCALA: 1:100

FECHA: Octubre / 2021