



PLANTA GENERAL
-REDES DE DISTRIBUCION-
ESCALA _____1:750

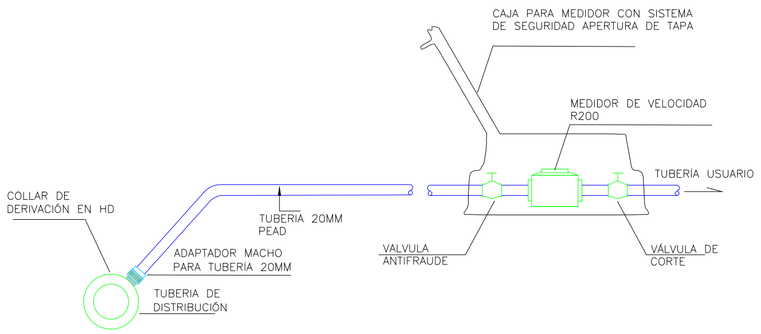

DETALLE ACOMETIDA DOMICILIARIA PROYECTADA

SIN ESCALA

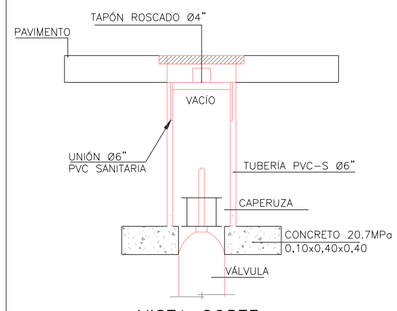

VISTA CORTE

NOTAS:

- Para H < 0.25m, la caja no tendrá tubo ni tapón.
- Para H > 0.25m, la caja será como se muestra en el esquema.
- Las dimensiones son dadas en metros.
- La tubería sanitaria de PVC debe ser de diámetro de 150 mm (6"). la profundidad no debe superar 1,50 m con el fin de garantizar la maniobrabilidad del personal de operación y mantenimiento en la apertura y cierre de la válvula con la llave.
- El tapón de limpieza debe tener un diámetro de 100 mm (4") y debe contar con una unión de 150 mm (6") que sirva como adaptador a la tubería de PVC, este tapón debe estar ubicado a 0,15 m medidos desde el nivel del terreno.
- El marco de concreto para la tapa metalica debe contar con 4 barras de acero de refuerzo de diámetro N°3 (3/8").

CAJA PARA VÁLVULAS DE AISLAMIENTO DE LA RED

SIN ESCALA

CONVENCIONES

- TUBERÍA REHABILITAR PEAD
- TUBERÍA ACUEDUCTO EXISTENTE
- VÁLVULA COMPUERTA
- TAPON
- HIDRANTE
- MANHOLE EXISTENTE
- MANHOLE PROYECTADO

PLANO No.

H-ACU-001

PROYECTO:

MEJORAMIENTO MEDIANTE LA CONSTRUCCIÓN Y MANTENIMIENTO DEL PAVIMENTO RÍGIDO DE LA MALLA VIAL A TRAVÉS DEL PROGRAMA TRANSFORMANDO MI BARRIO

CONTIENE:

DISEÑO REDES DE ACUEDUCTO TRAMO ONDAS DEL CARIBE

ESCALA: 1:750

FECHA: OCTUBRE 2025

DISEÑO

ANETT CANTILLO BERMUDEZ
M.P. 08260-254496 ATL

REVISO

APROBO

ARQUITECTOS PROYECTISTAS

DIGITALIZADORES

NOMBRE ARCHIVO

OBSERVACIONES

ALCALDÍA DE SANTA MARTA
Distrito Turístico, Cultural e Histórico

Alcaldía Distrital de Santa Marta

Calle 14 No. 2 - 49 Palacio Municipal

Telefono: (+57) 605 4351719