

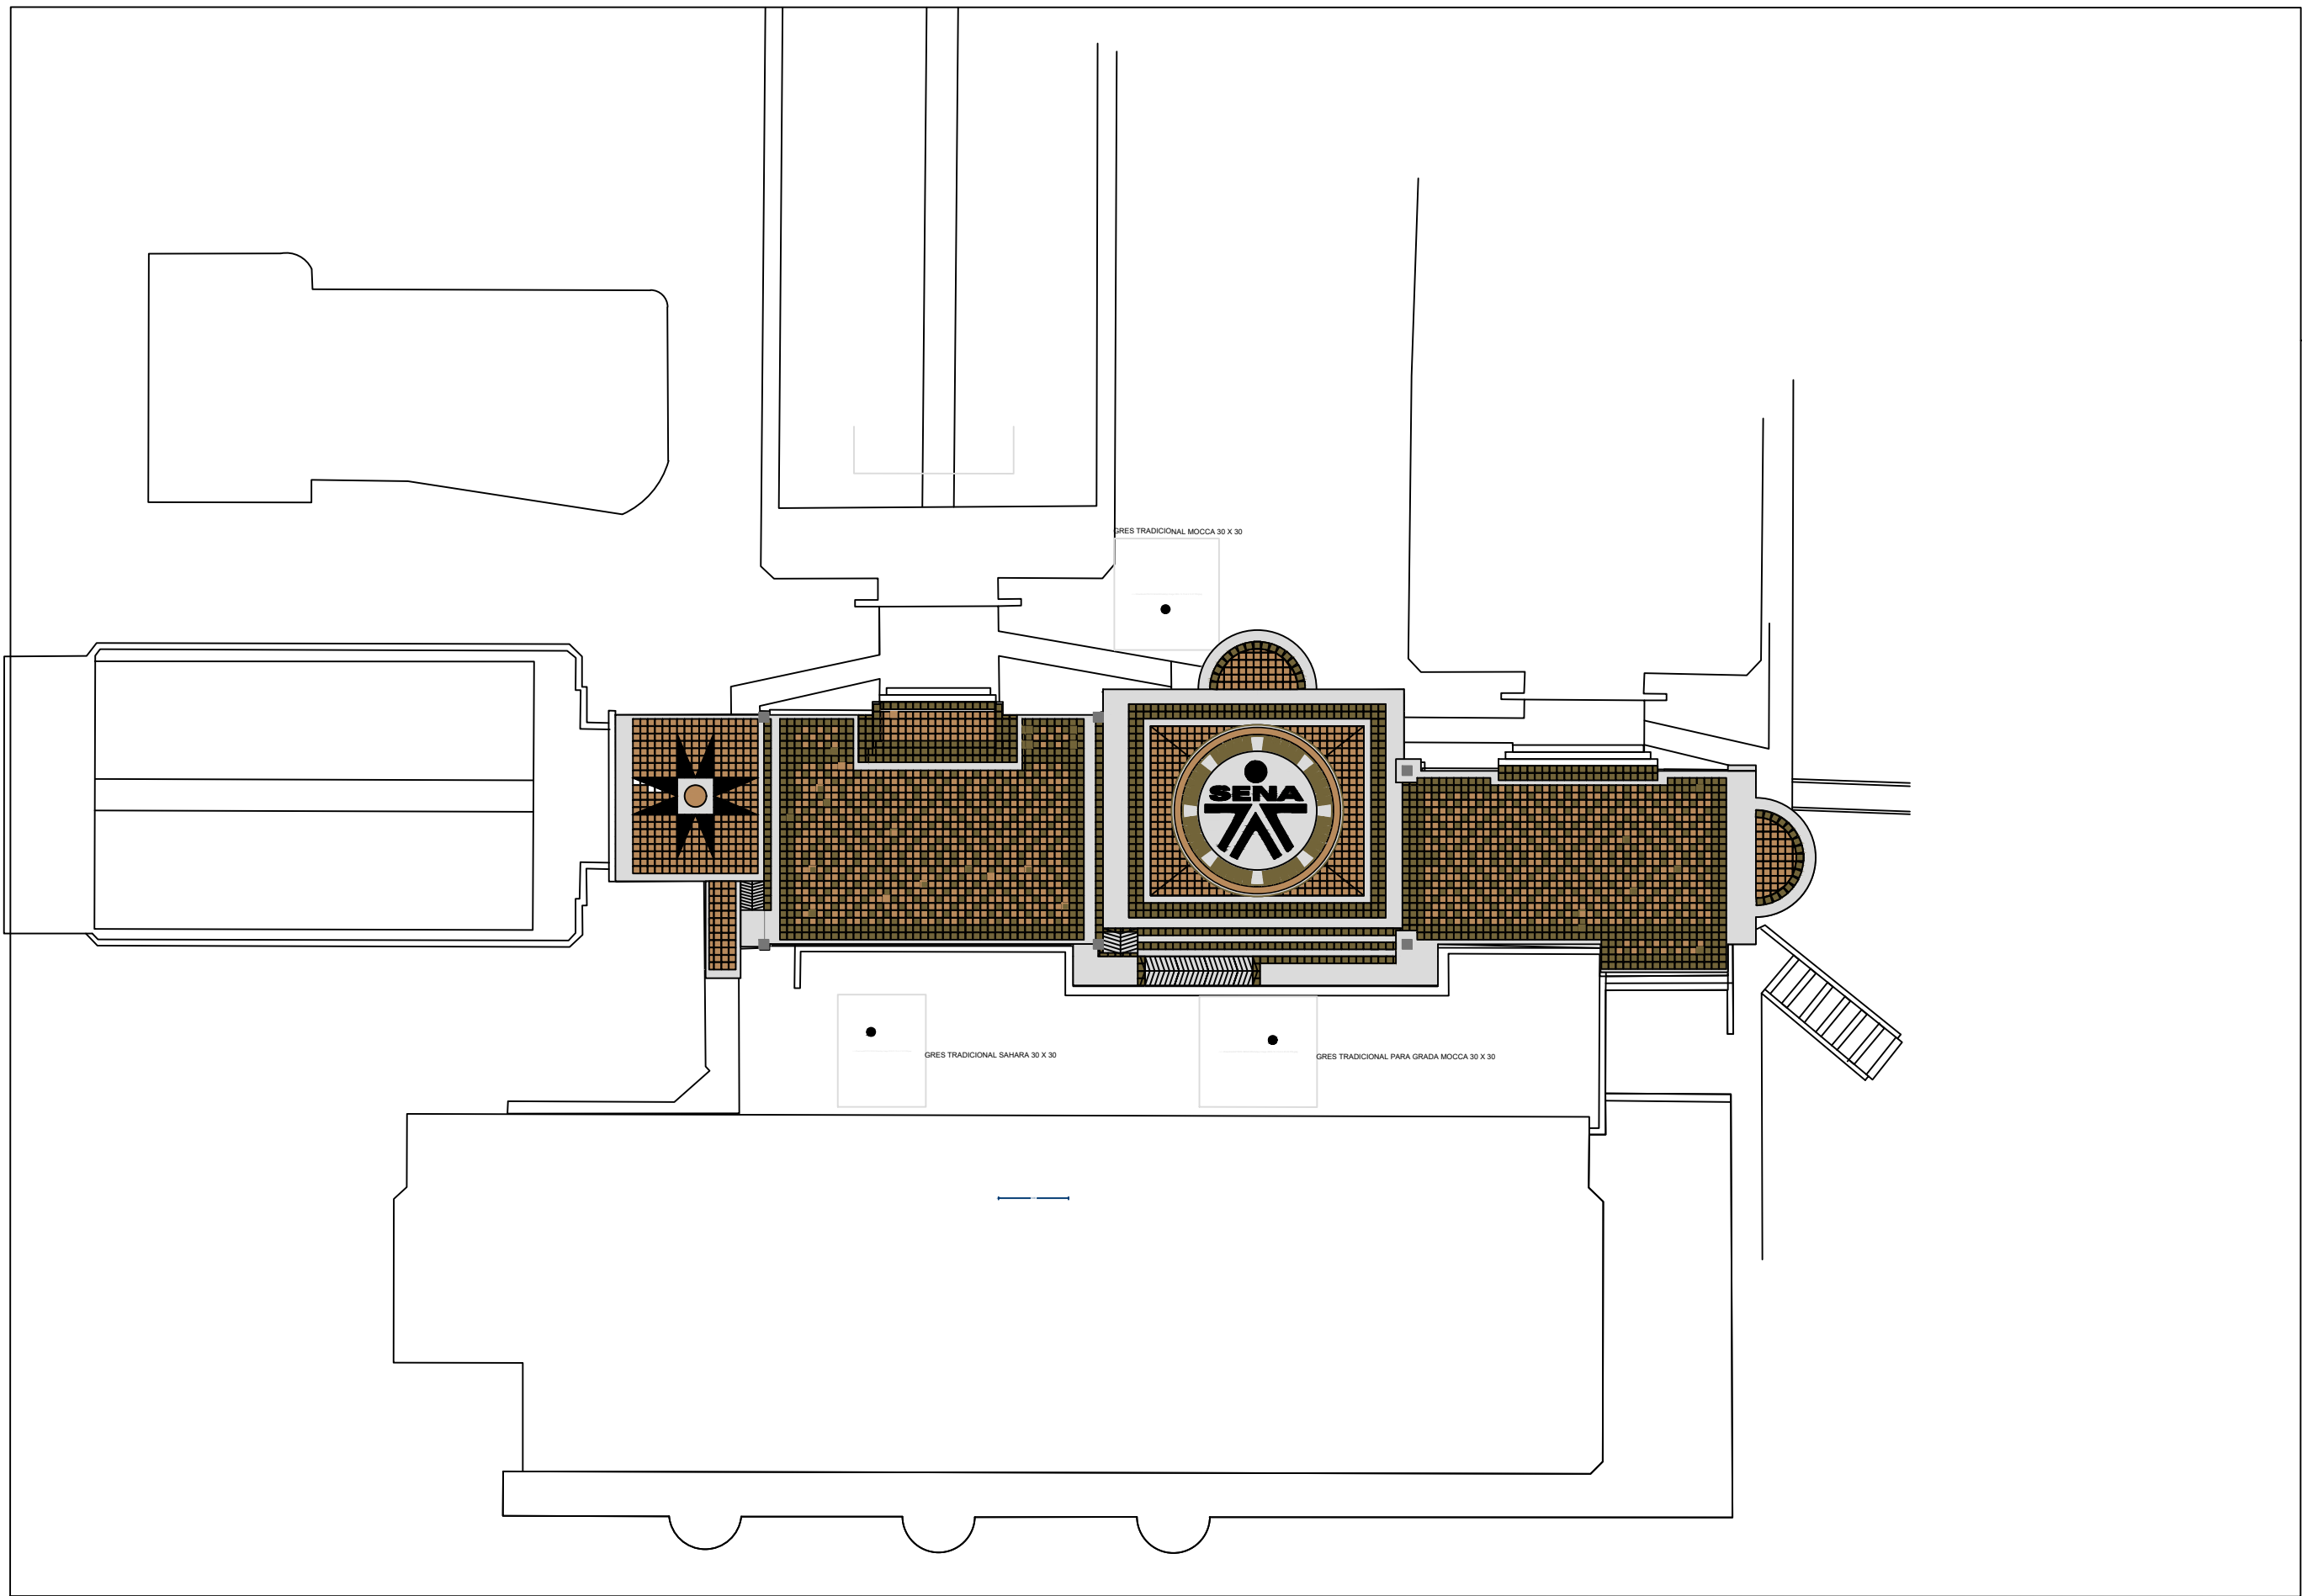


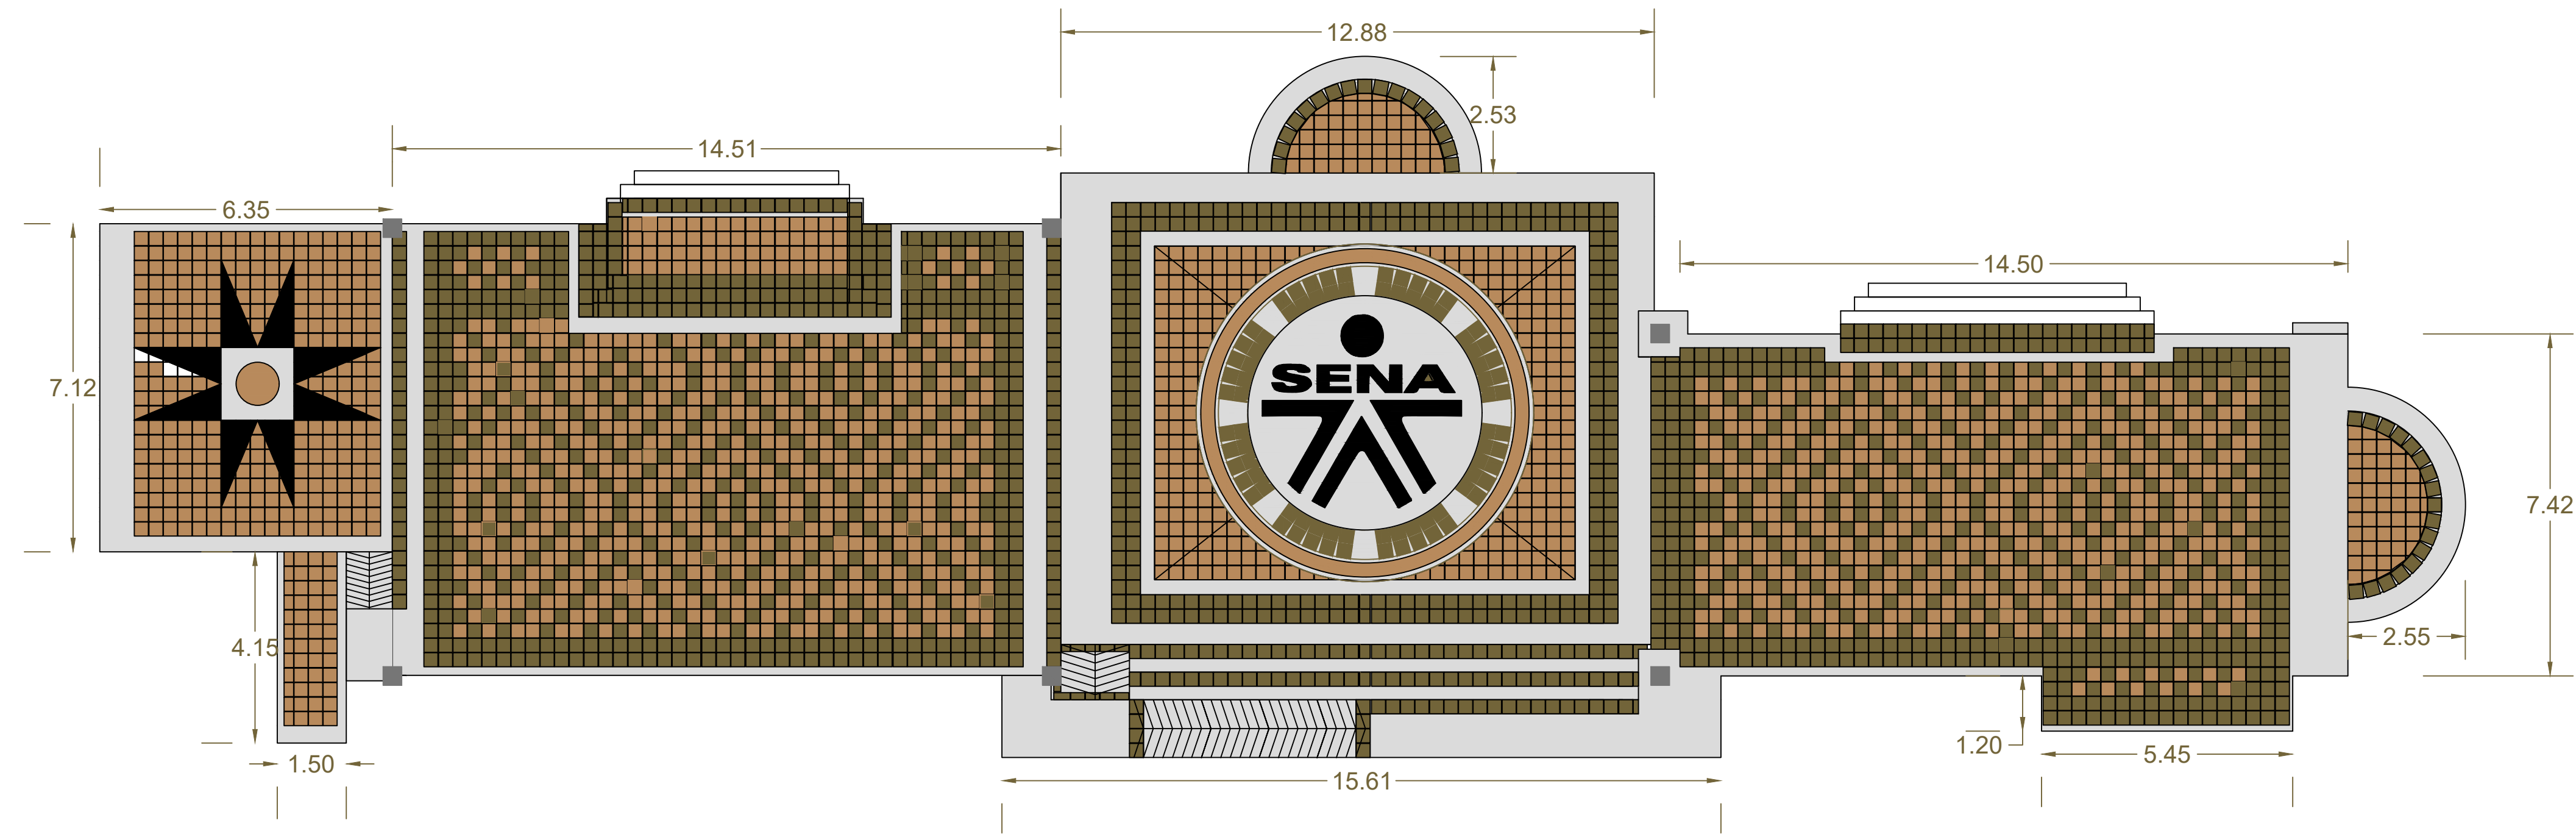

LOCALIZACIÓN PLAZOLETA ÁREA DE COMERCIO SENA REIONAL NARIÑO

REGISTRO FOTOGRAFICO AÉREO PLAZOLETA ÁREA DE COMERCIO SENA REGIONAL NARIÑO

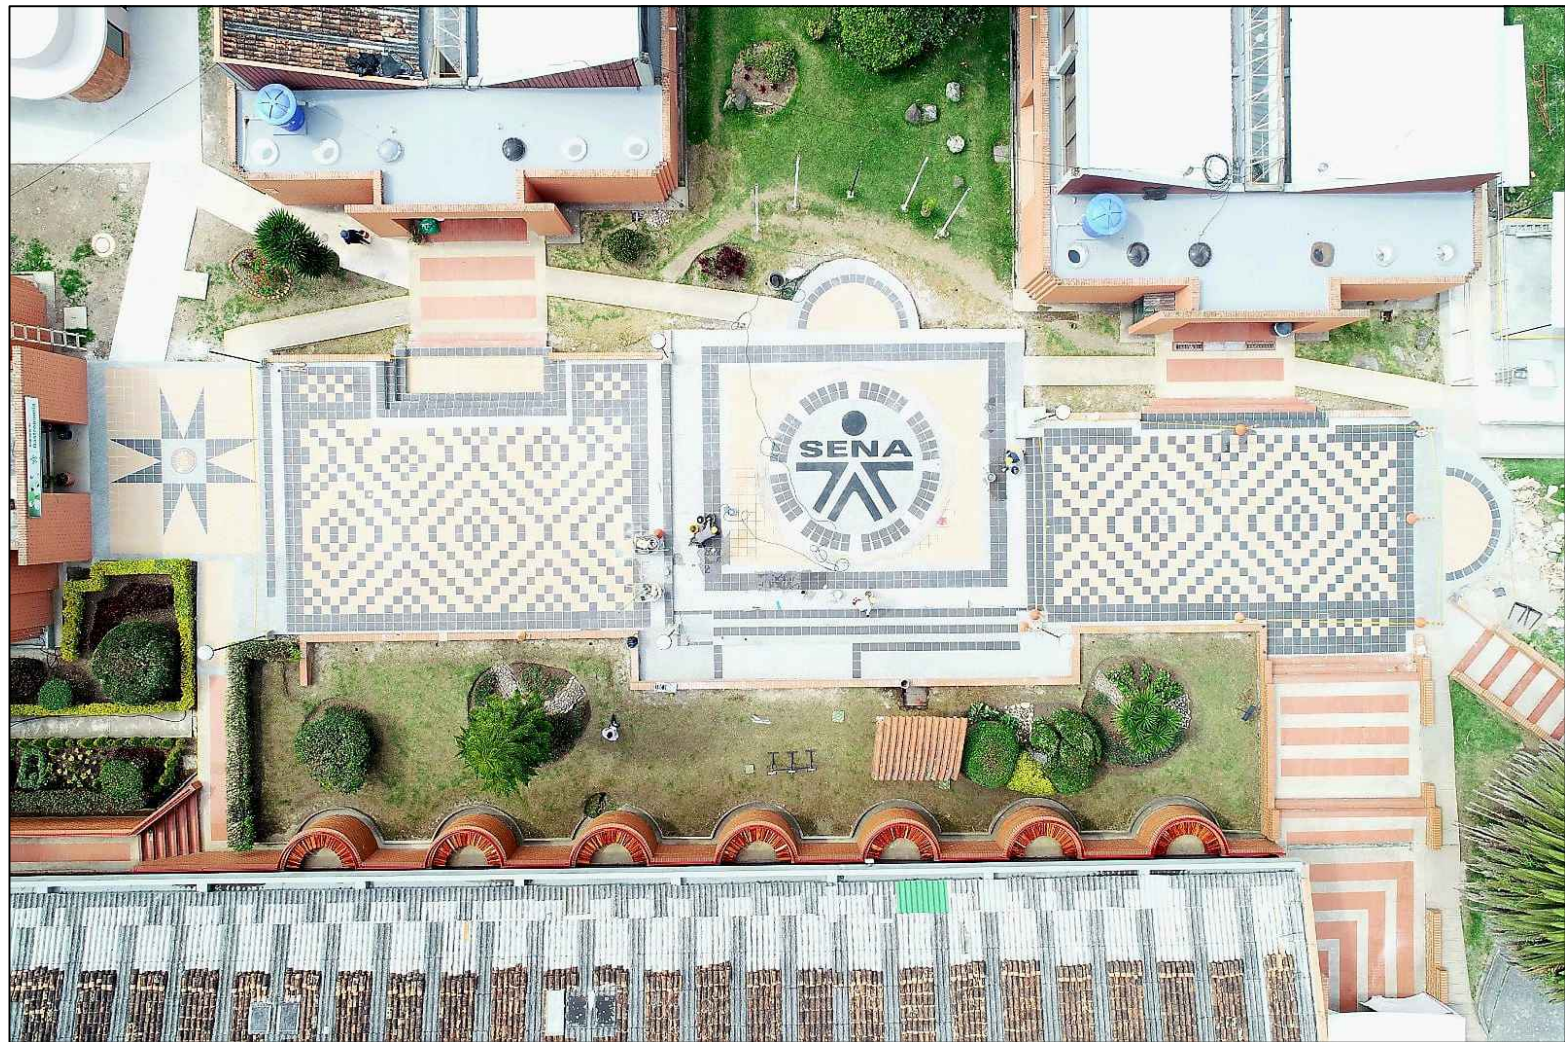

PLANTA ARQUITECTÓNICA PLAZOLETA ÁREA DE COMERCIO SENA REGIONAL NARIÑO



CENTRO INTERNACIONAL DE PRODUCCIÓN LIMPIA LOPE REGIONAL NARIÑO

Contrato No. CO1.PCCNTR.8248031-2025




Contratista: TRANSFORMAR INGENIEROS SAS NIT:901.268.691-9

FRANCISCO JAVIER VIVEROS Representante legal

Diseño: CESAR ALEJANDRO RUALES P Arquitecto M.P A25162016-1082657794 PROFESIONAL APOYO SENA

Dcontiene: PLANO RECORD PLAZOLETA ÁREA DE COMERCIO

 

Aprobó: JHON SIERRA Supervisor SENA - Nariño

Fecha: 27 FEBRERO 2026

Codio de plano: ARQ-01-27/02/2026-SENA-N

Escala: 1:100

Plano: 1/1