


ESTE	NORTE	COTA	DESCRIPCION
5282604.669	1144170.832	75.74	GPS7
5282577.524	1144173.322	76.591	GPS8

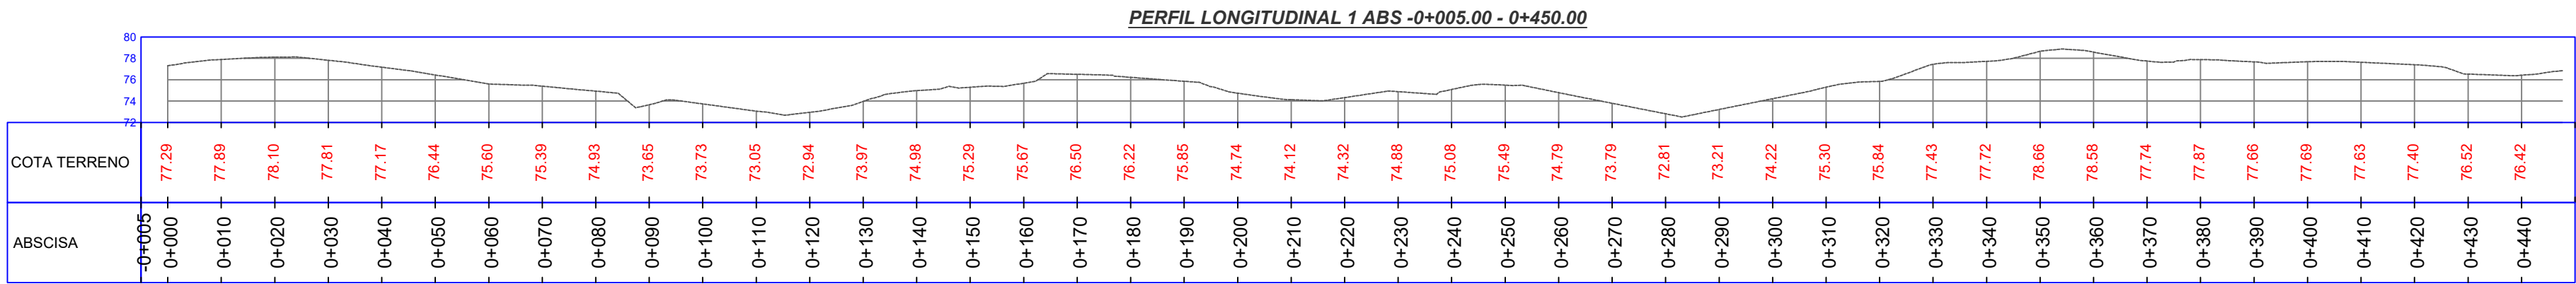

PROYECTO:
Construcción de sistemas diferenciales de abastecimiento de aguas lluvias para las comunidades indígenas de Puerto Rico, 12 de Octubre y San Juan de Soco en el municipio de Puerto Nariño, Amazonas

LOCALIZACIÓN:
**Departamento del amazonas
Municipio Puerto Nariño
Comunidad San Juan de Soco**

LEVANTÓ:
Cesar Mauricio Luna L
Top. CESAR MAURICIO LUNA L
Licencia Profesional No. 01- 14790 CPNT

REVISÓ:

APROBO:

CONTENIDO:
PLANO TOPOGRAFICO

- CONVENCIONES:
- Vivienda
 - Red eléctrica
 - Anden
 - Cancha
 - Curva indice
 - Curva intermedia
 - Escuela
 - Capilla
 - Planta eléctrica
 - Poste eléctrico
 - GPS

PROYECCION: TRANSVERSA DE MERCATOR
SISTEMA DE COORDENADAS: CTM 12
ELIPSOIDE: GR80
DATUM: MAGNA SIRGAS
FALSO ESTE: 5000.000
FALSO NORTE: 2000.000
LONGITUD DE ORIGEN: 74° W
LATITUD DE ORIGEN: 4° N
FACTOR ESCALA: 0.9992
UNIDADES: METROS

PLANO No: **004**
FECHA: **DICIEMBRE DE 2025**
ESCALA: **1- 1000**